

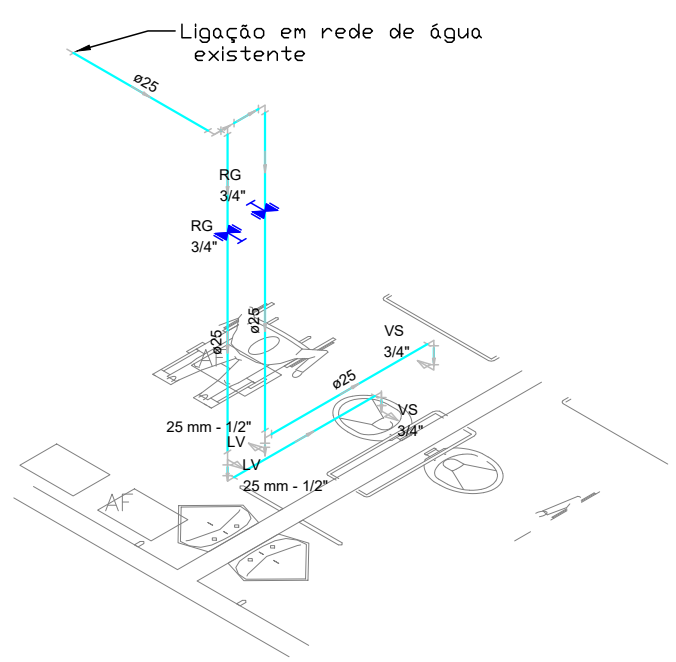



Lista de Materiais		
Esgoto	PVC Acessórios	
	Caixa sifonada	
	100x150mm	
	Sifão de esgoto p/ pia e lavatório	
	1" - 1 1/2"	
	Válvula p/ lavatório e tanque	2
	Válvula p/ pia	2
	Válvula p/ pia	1
	PVC Esgoto	
	Curva 90° curta	
	40 mm	2
	Joelho 45°	
	100 mm	1
	40 mm	2
	50 mm	1
	Joelho 90°	1
	100 mm	1
	50 mm	1
	Joelho 90° cilíndrico p/ esgoto secundário	
	40 mm - 1 1/2"	1
Junção simples		
100 mm - 100 mm		
Tubo PVC porta-bolacha c/ virala		
100 mm - 4"	1,67 mm	
50 mm - 2"	3,67 mm	
Tubo rígido c/ porta e bolcha soldada		
40 mm	1,34 mm	
Tubo rígido c/ porta lisa		
40 mm	1,34 mm	
50 mm - 2"	0,40 mm	
Aparelho		
Torneira de Pia de Cozinha		
25 mm - 1/2"		
Torneira de lavatório	1	
25 mm - 1/2"		
Temporizador de c/c. acoplada		
1/2"	2	
Molas		
Registro de gaveta c/ campola cromada		
3/4"	3	
Água Fria	PVC Acessórios	
	Bola de ligação p/ vaso sanitário	
	1 1/2"	
	Engate flexível cobre cromado com campola	
	1/2 - 3/8"	2
	Engate flexível plástico	
	1/2 - 3/8"	2
	PVC molas soldável	
	Coudeiro de redução soldado c/ rosca	
	25 mm - 1/2"	2
	PVC rígido soldável	
	Adaptador curto chifre-rosca p/ registro	
	25 mm - 3/4"	6
	Joelho 90° soldável	6
Tubos		
25 mm	14,23 mm	
TD 90 soldado		
25 mm		
PVC soldável azul c/ bucha latão		
Joelho de redução 90° soldável com bucha de latão		
25 mm - 1/2"		
TD red 90° c/ bucha latão 8 central		
25 mm - 1/2"	1	

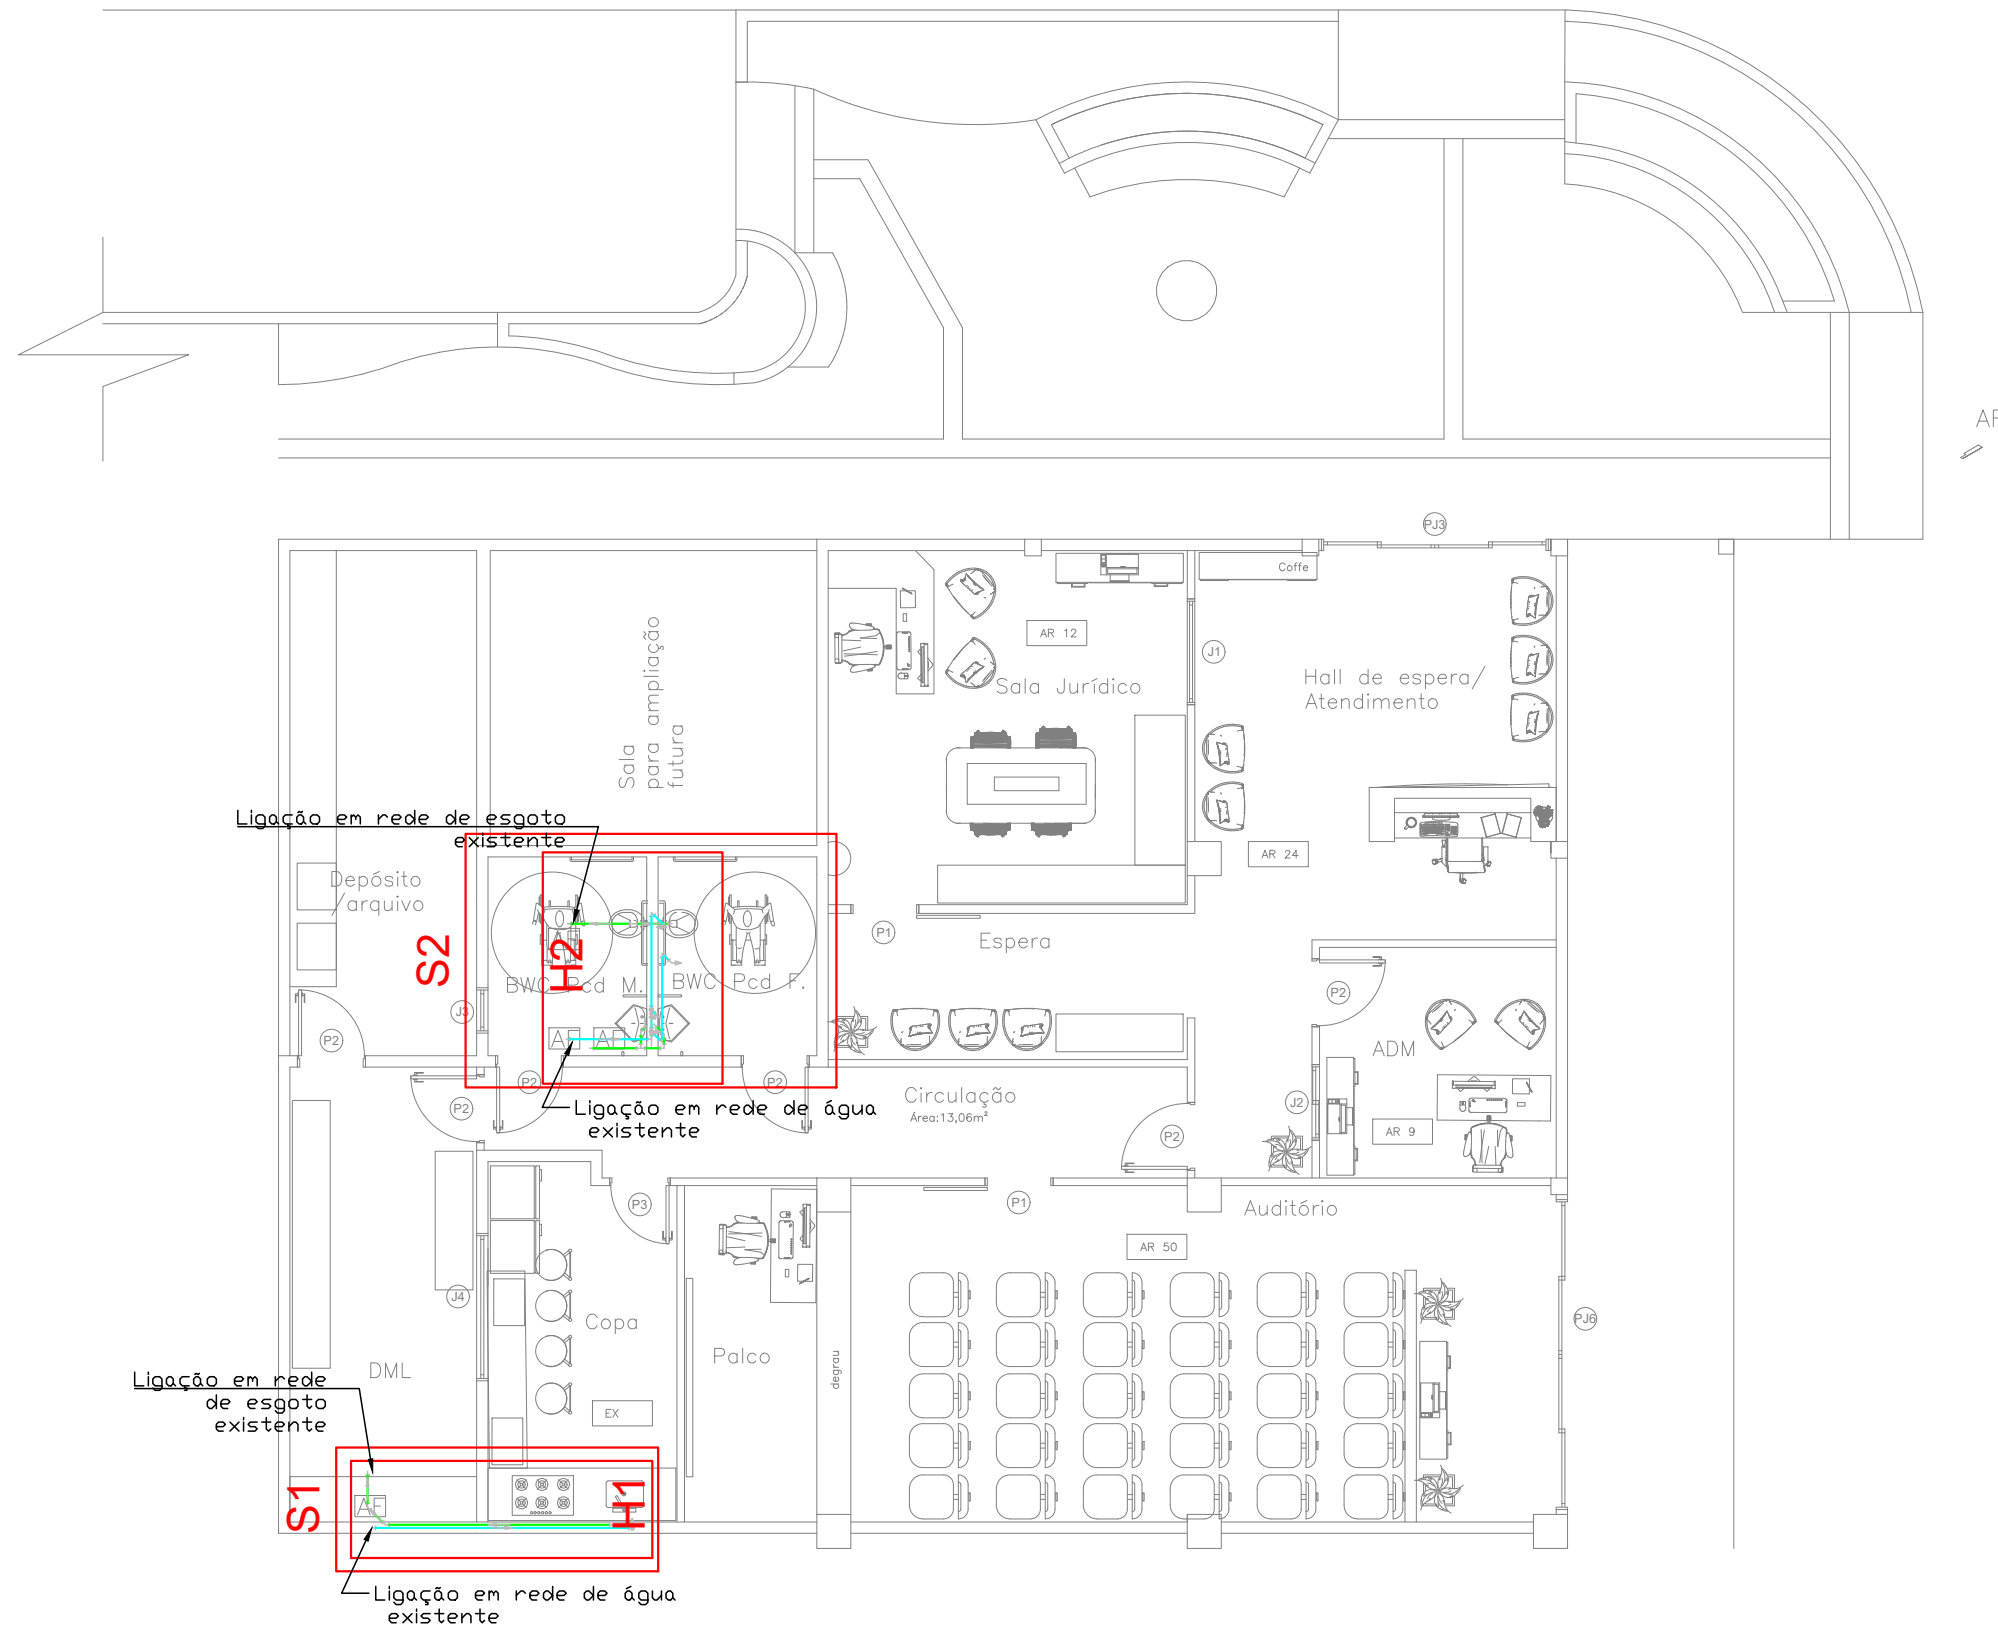

Detalhe H2 escala 1:50

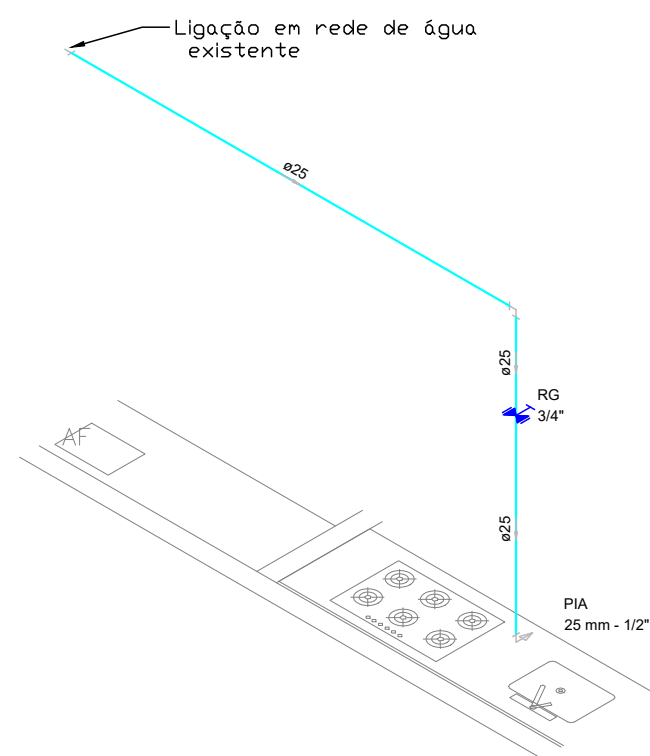

Detalhe H1 escala 1:50

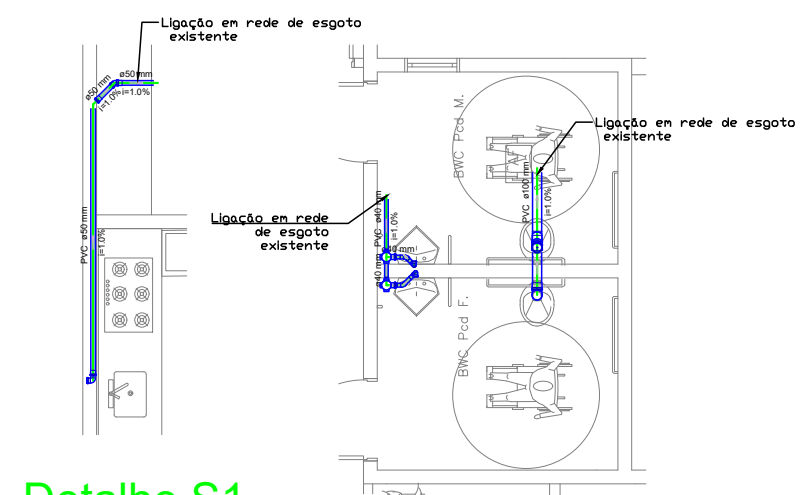

Detalhe S1
escala 1:50

Detalhe S2
escala 1:50

CARIMBO E ASSINATURA

RESPONSÁVEL TÉCNICO PELO PROJETO

ANDRÉ F. PADIA
CAU:

PREFEITURA DE NOVA P. DO IGUAÇU
CNPJ:

Projeto:
Projeto Hidrossanitário

Cliente: Prefeitura Municipal de Nova Prata do Iguaçu

Endereço:

Previdência de Nova Prata do Iguaçu

Responsável Técnico:
ANDRÉ F. PADIA

Prancha:	Projeto Hidráulico, sanitário e detalhes
----------	--

Desenhista:
André Padia

Data:	01/09/2025
-------	------------

Escala:
INDICADA

Folha:
01/01