

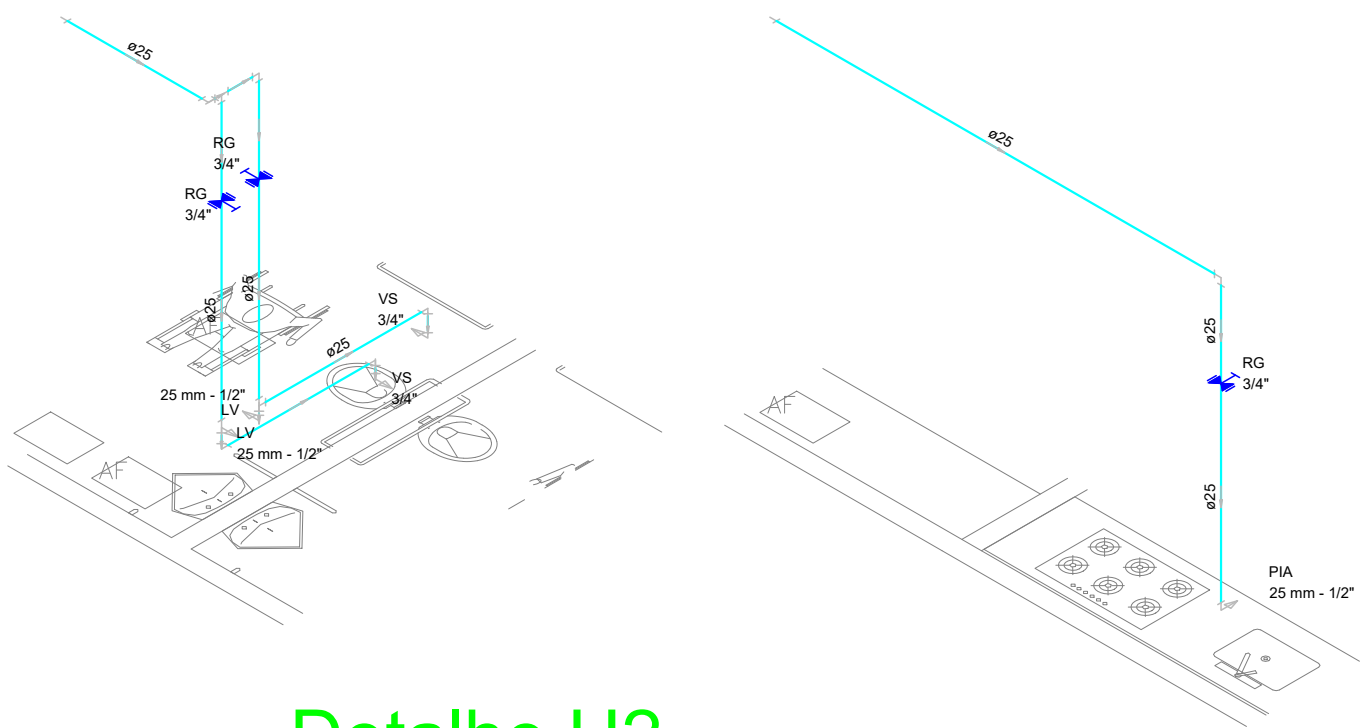



Lista de Materiais		
PVC Acessórios	Caixa sifonada 100x100x50	2 ps
	Sifão de copo p/ pia e lavatório 1" - 1.1/2"	2 ps
	1" - 2"	1 ps
	Válvula p/ lavatório e tanque 1"	2 ps
	Válvula p/ pia 1"	1 ps
	PVC Esgoto	
	Curva 90 curta 40 mm	2 ps
	Joelho 45 100 mm	1 ps
	40 mm	2 ps
	50 mm	1 ps
Esgoto	Joelho 90 100 mm	1 ps
	50 mm	1 ps
	Joelho 90 lateral p/ esgoto secundário 40 mm - 1.1/2"	2 ps
	Junção simples 100 mm, 100 mm	1 ps
	Tubo PVC porta-bolsa c/ virola 100 mm - 4"	1.01 m
	50 mm - 2"	3.67 m
	Tubo rígido c/ porta e bolsa soldável 40 mm	1.34 m
	Tubo rígido c/ porta lisa 40 mm	1.20 m
	50 mm - 2"	0.40 m
	40 mm	
Sanitário	Torneira de Pia de Cozinha 25 mm - 1/2"	1 ps
	Torneira de lavatório 25 mm - 1/2"	2 ps
	Vaso Sanitário c/ ox. acoplada 1/2"	2 ps
	Módulo	
Módulo	Registro de gaveta c/ canopla cromada 3/4"	3 ps
	PVC Acessórios	
	Bolsa de ligação p/ vaso sanitário 1.1/2"	2 ps
	Engate flexível cobre cromado com canopla 1/2 - 30mm	2 ps
PVC	Engate flexível plástico 1/2 - 30mm	2 ps
	PVC resina soldável	
	Joelho de redução soldável c/ rosca 25 mm - 1/2"	2 ps
	PVC rígido soldável	
PVC	Adesiv sold. quente c/bolsa-rosca p registro 25 mm - 3/4"	6 ps
	Joelho 90" soldável 25 mm	6 ps
	Tubos 25 mm	14.23 m
	16 90 soldável 25 mm	2 ps
PVC	Adesiv soldável azul c/ bucha latão 25 mm - 1/2"	2 ps
	16 red.90 sold. c/ bucha latão B central 25 mm - 1/2"	1 ps

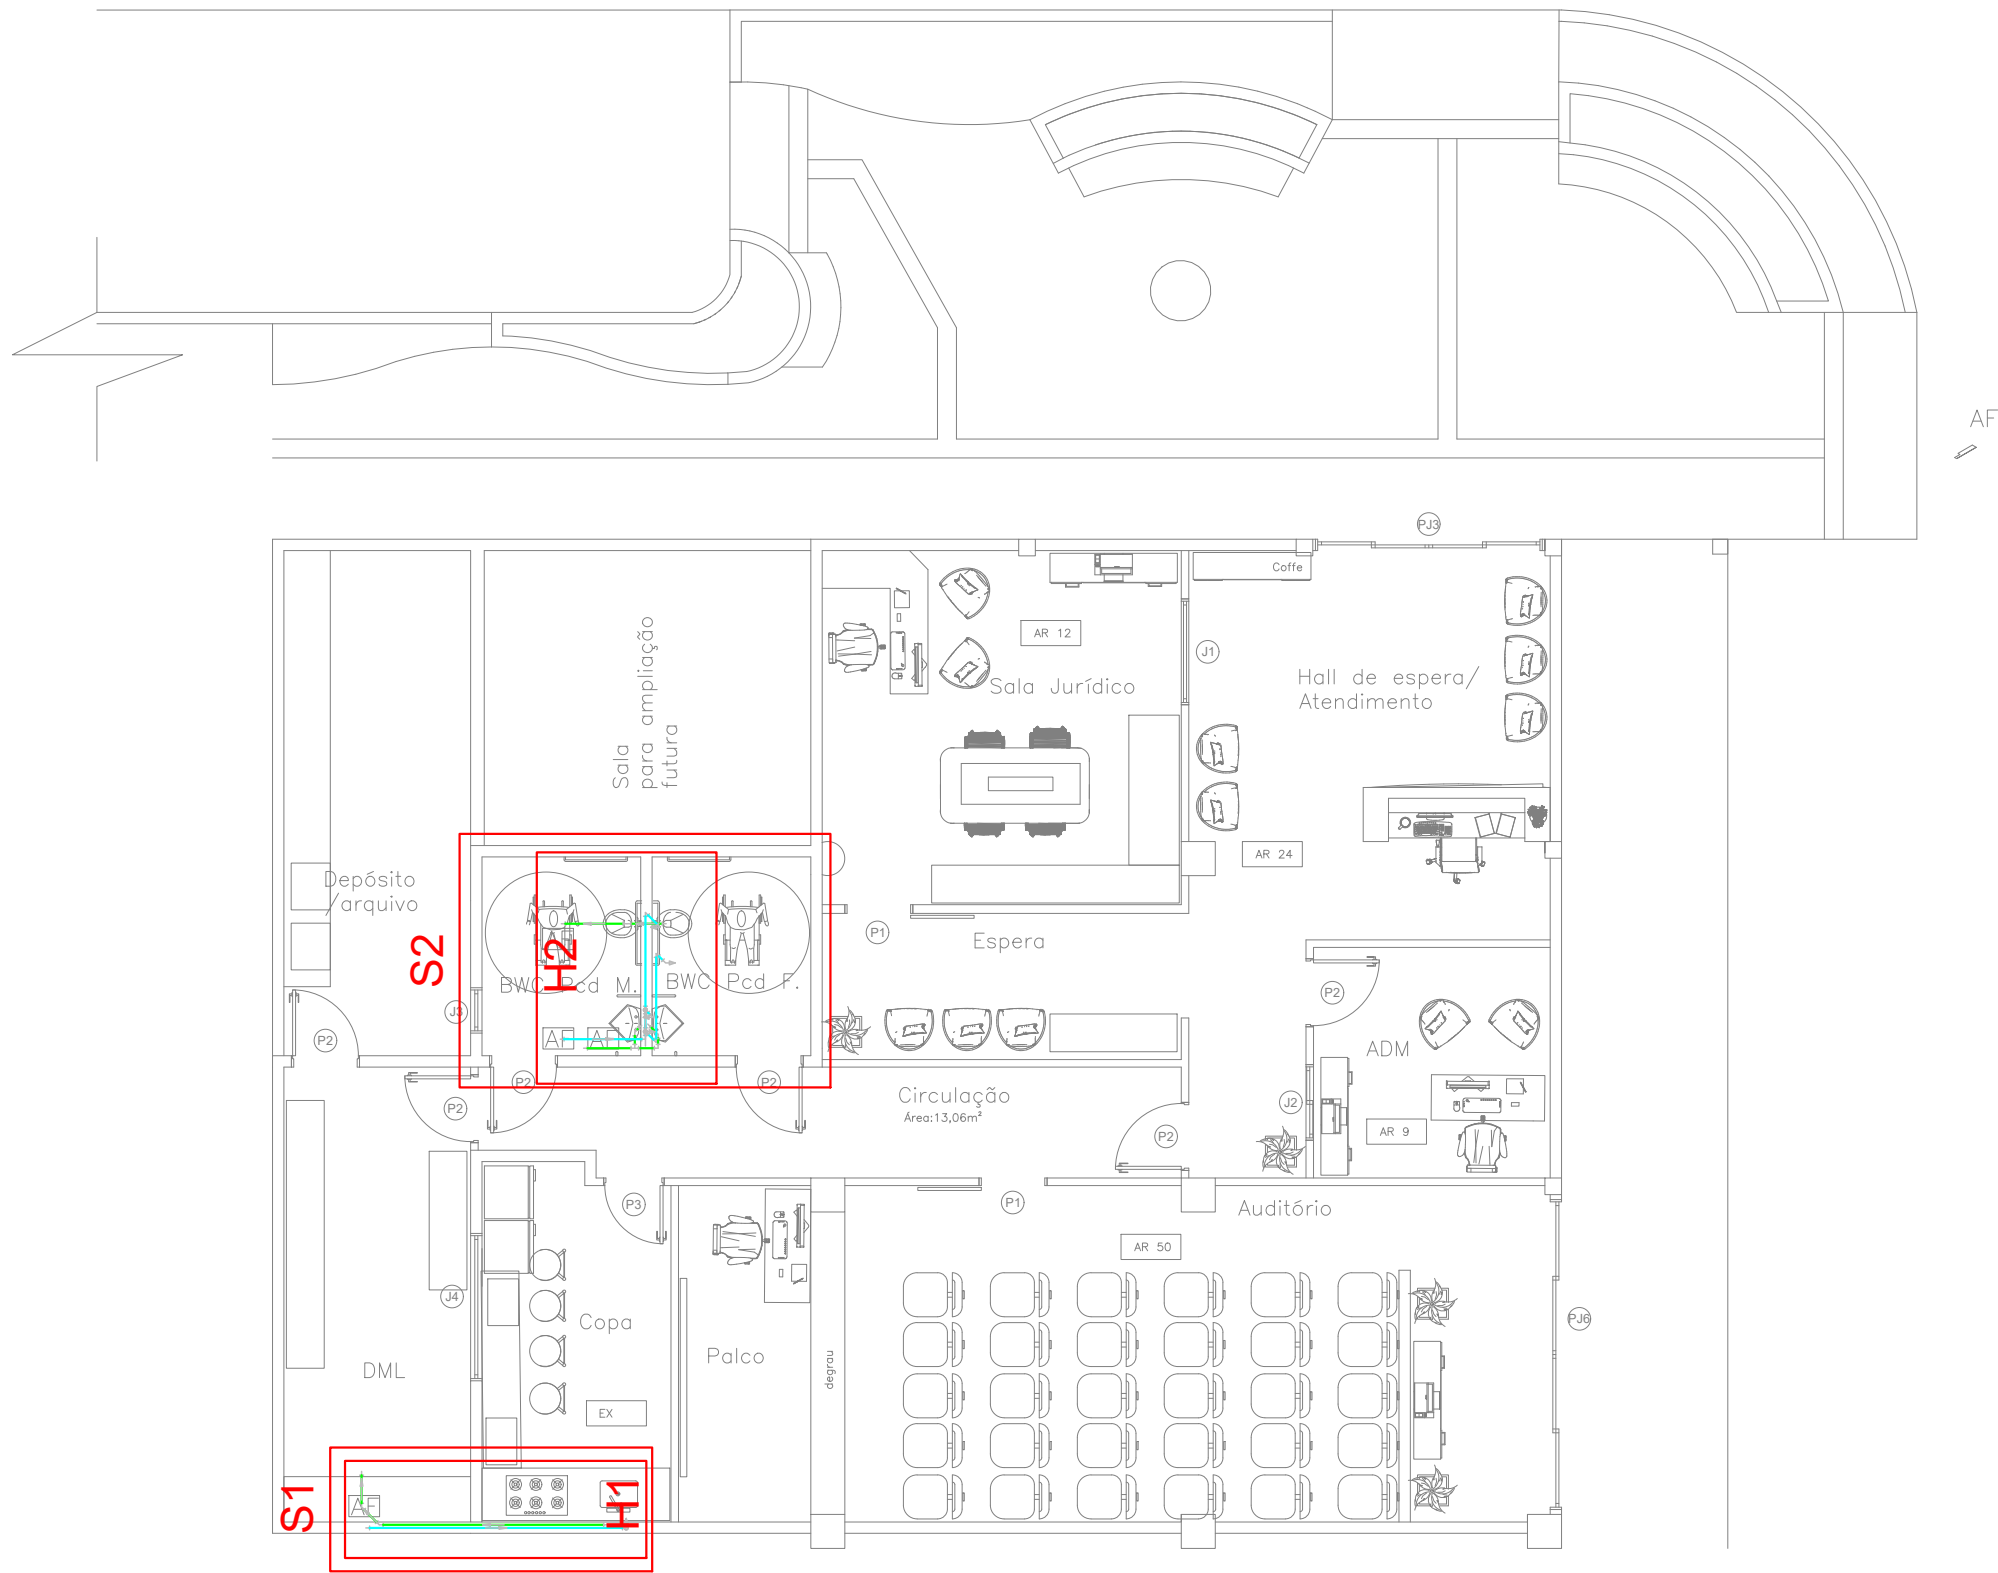


Detalhe H2
escala 1:50

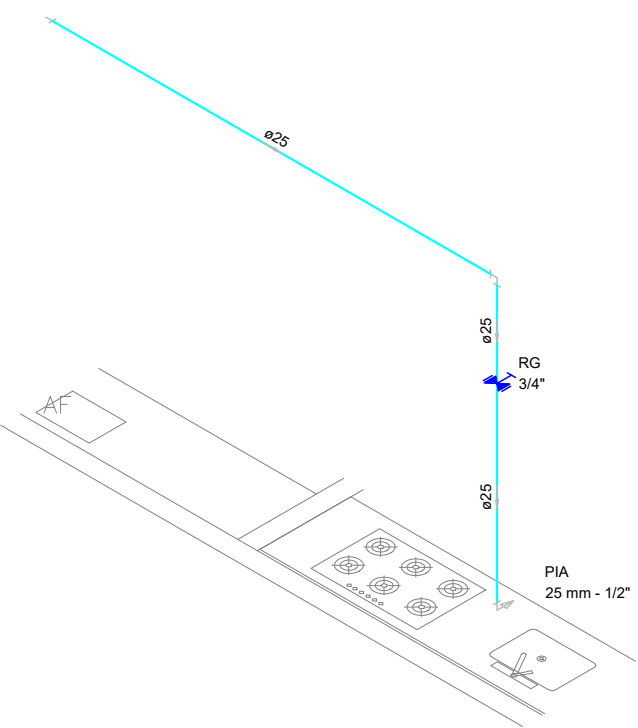

Detalhe H1
escala 1:50

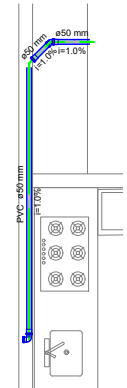

Detalhe S1
escala 1:50

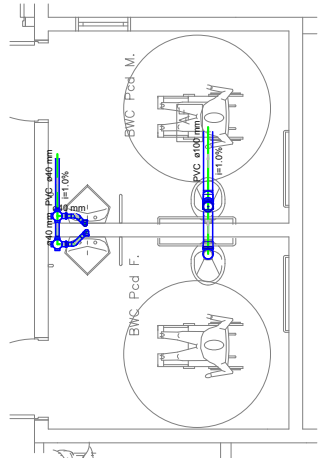

Detalhe S2
escala 1:50

CARIMBO E ASSINATURA		
RESPONSÁVEL TÉCNICO PELO PROJETO		
ANDRÉ F. PADIA CAU:		
PREFEITURA DE NOVA P. DO IGUAÇU CNPJ:		
Projeto: Projeto Hidrossanitário		
Cliente: Prefeitura Municipal de Nova Prata do Iguaçu		
Endereço: Previdência de Nova Prata do Iguaçu		
Responsável Técnico: ANDRÉ F. PADIA		
Prancha: Projeto Hidráulico, sanitário e detalhes		
Desenhista: André Padia		
Data: 01/09/2025	Escala: INDICADA	Folha: 01/01