
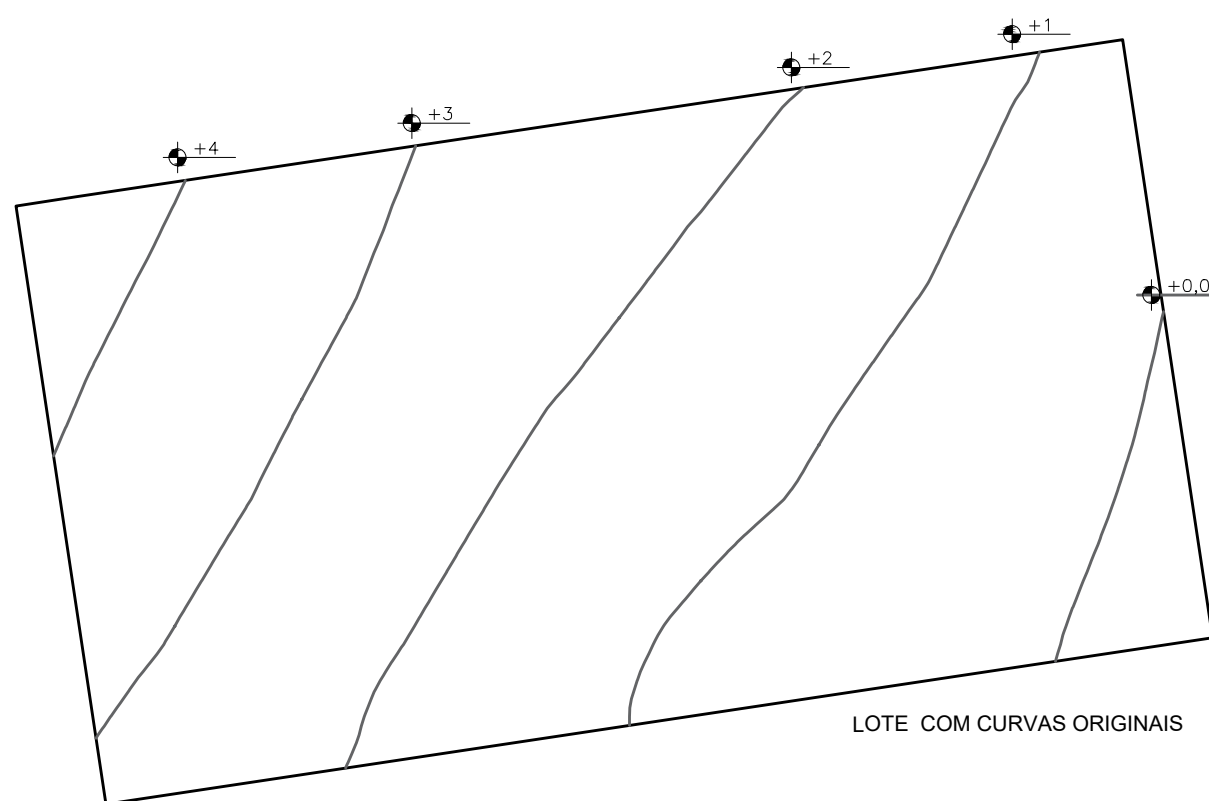



### Implantação

Obs: Predio existente, area não modificada

Escala 1/200

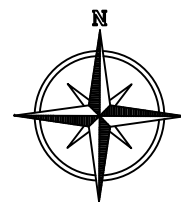


LOTE COM CURVAS ORIGINAIS

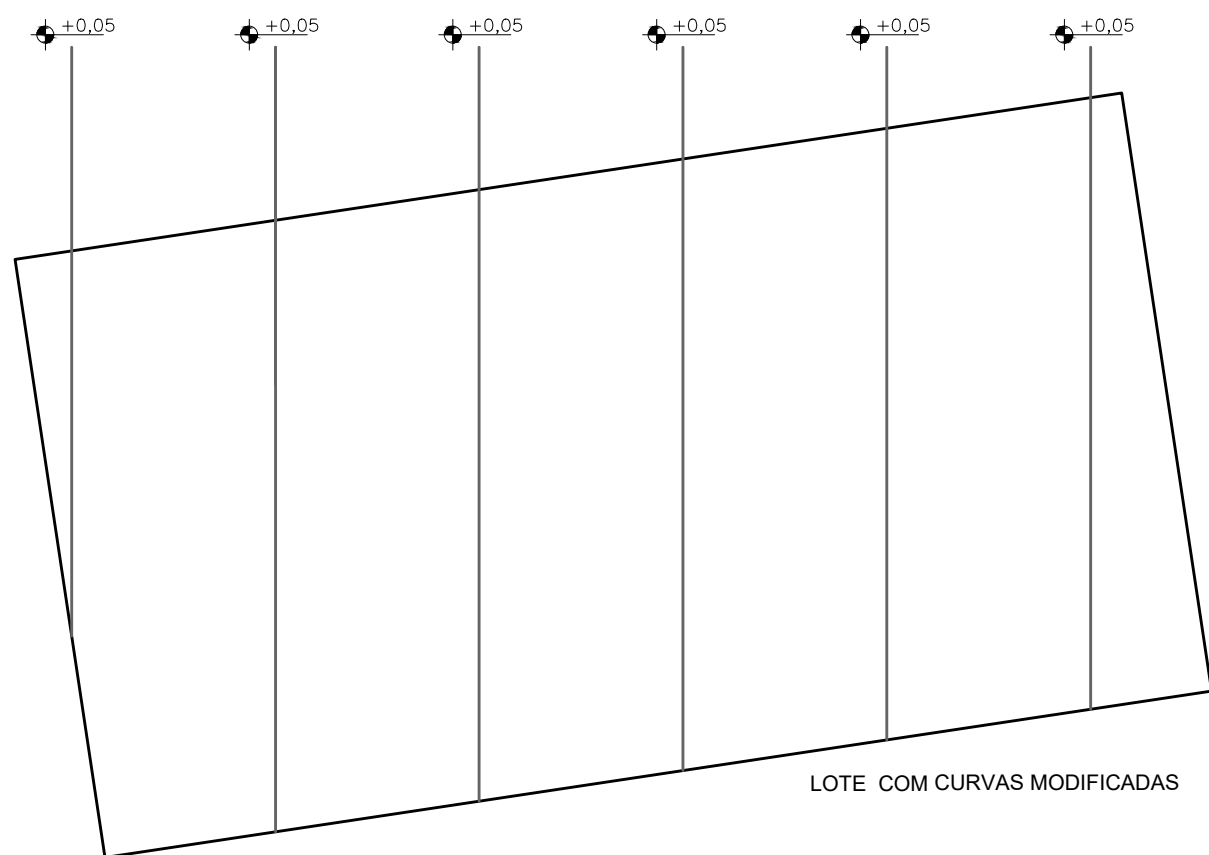

LOTE COM CURVAS MODIFICADAS

Curvas de Nivel  
/Movimentação de terra  
1/250

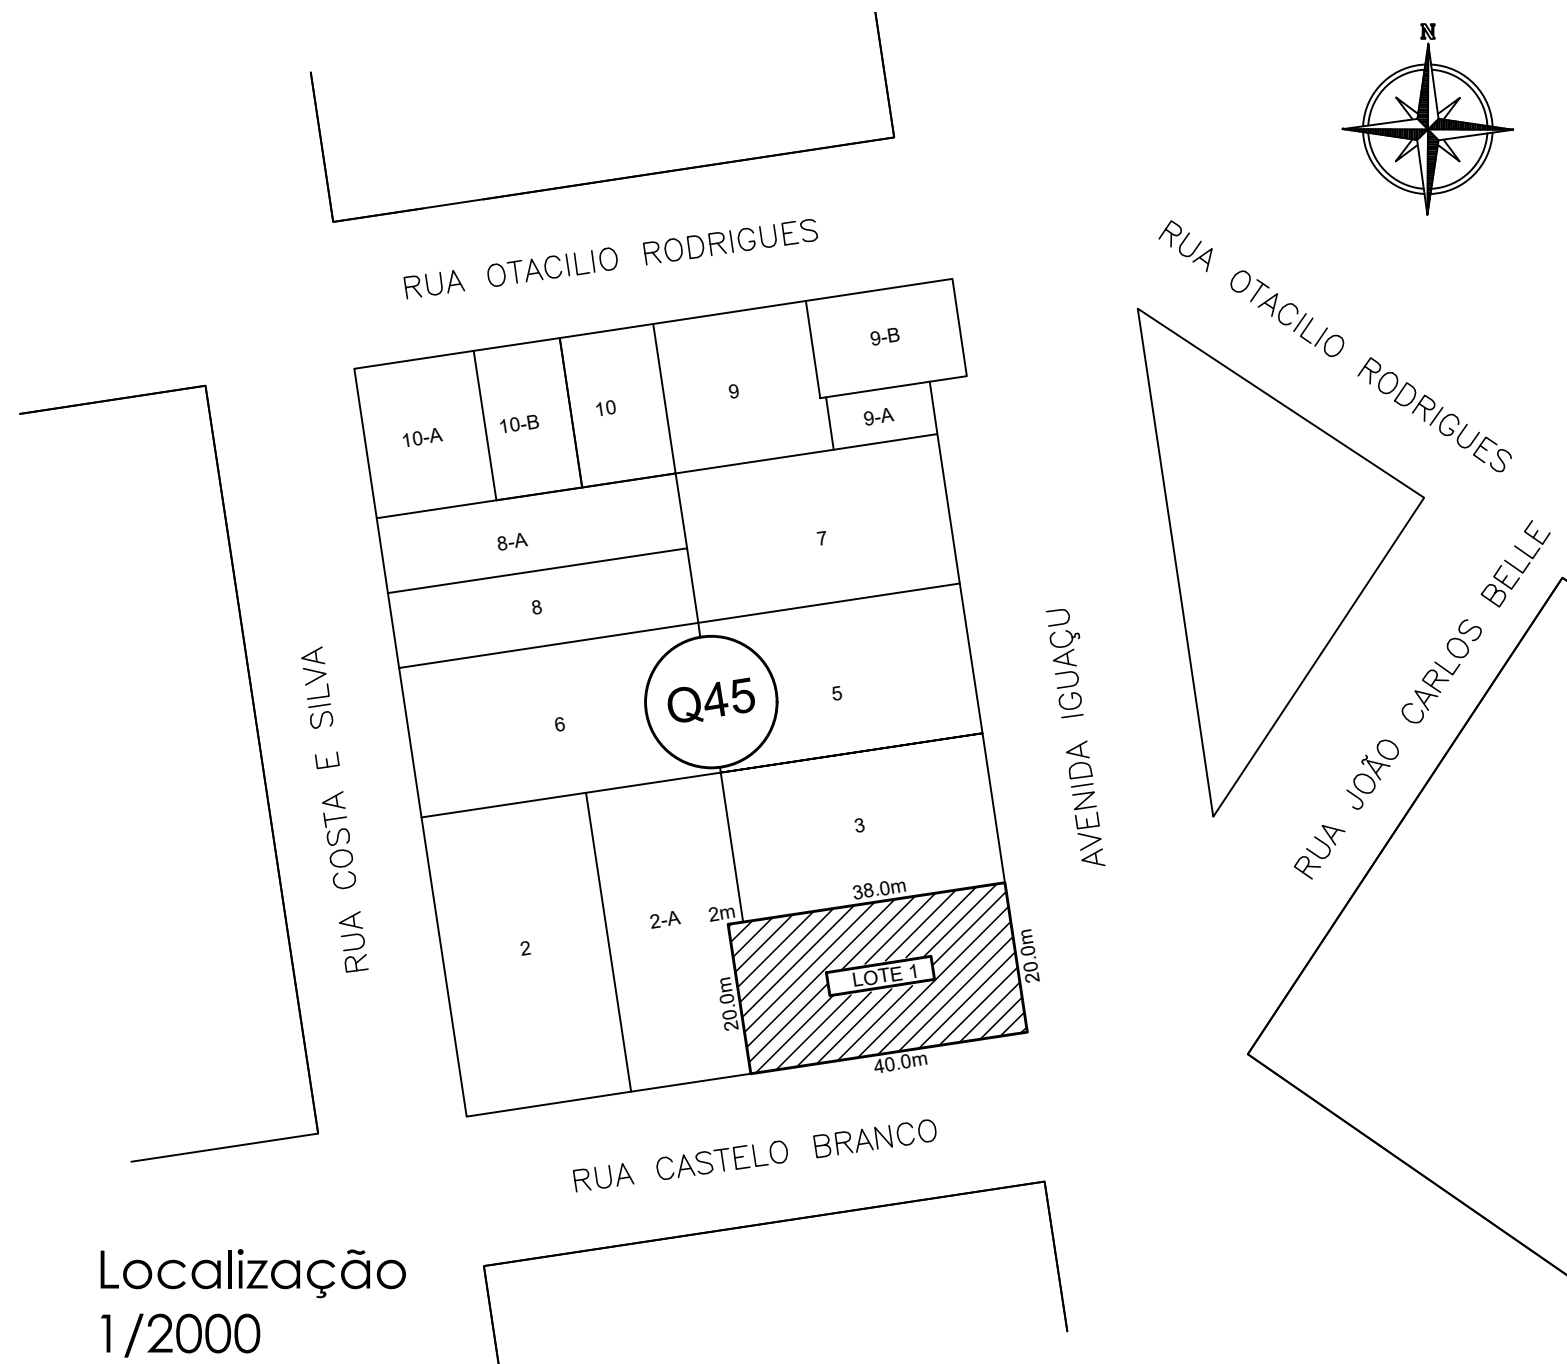

Localização  
1/2000

Latitude: 25° 38' 6.77" S  
Longitude: 53° 20' 44.69" O

Carimbos e Assinaturas:

Projeto:  
**Projeto Sede PREVPRATA - Fundo de Previdência Social de N.P.I**

Cliente: PREVPRATA- FUNDO DE PREVIDÊNCIA SOCIAL DE N.P.I  
CNPJ :15.236.376/0001-77

Endereço:  
**Avenida Iguaçu/Rua Castelo Branco. Lote 01, Quadra 45.  
Nova Prata do Iguaçu- PR.**

Responsável Técnico:  
**André Felipe Padia CAU-PR A250584-3**

Prancha:  
**Implantação, Curvas e Localização**

Desenhista:  
**André Felipe Padia**

Data:  
**03/09/2025**

Escala:  
**INDICADA**

Folha:  
**02/04**