


TABELA DE PLANTAS UTILIZADAS NO PROJETO

IDENTIFICAÇÃO	FOTOS	CATEGORIA	NOME CIENTÍFICO	NOME POPULAR	QUANTIDADE
01		Arvore Perene	Tibouchina Mutabilis	Manacá da Serra	01
02		Planta/Flor	Coreopsis Lanceolata	Margarida-Amarela	88
03		Planta	Chlorophytum comosum	Clorófito	88
04		Planta/Flor	Arachis Repens	Grama Amendoim	154



A Calçada 123,10 m²
Escala 1/75

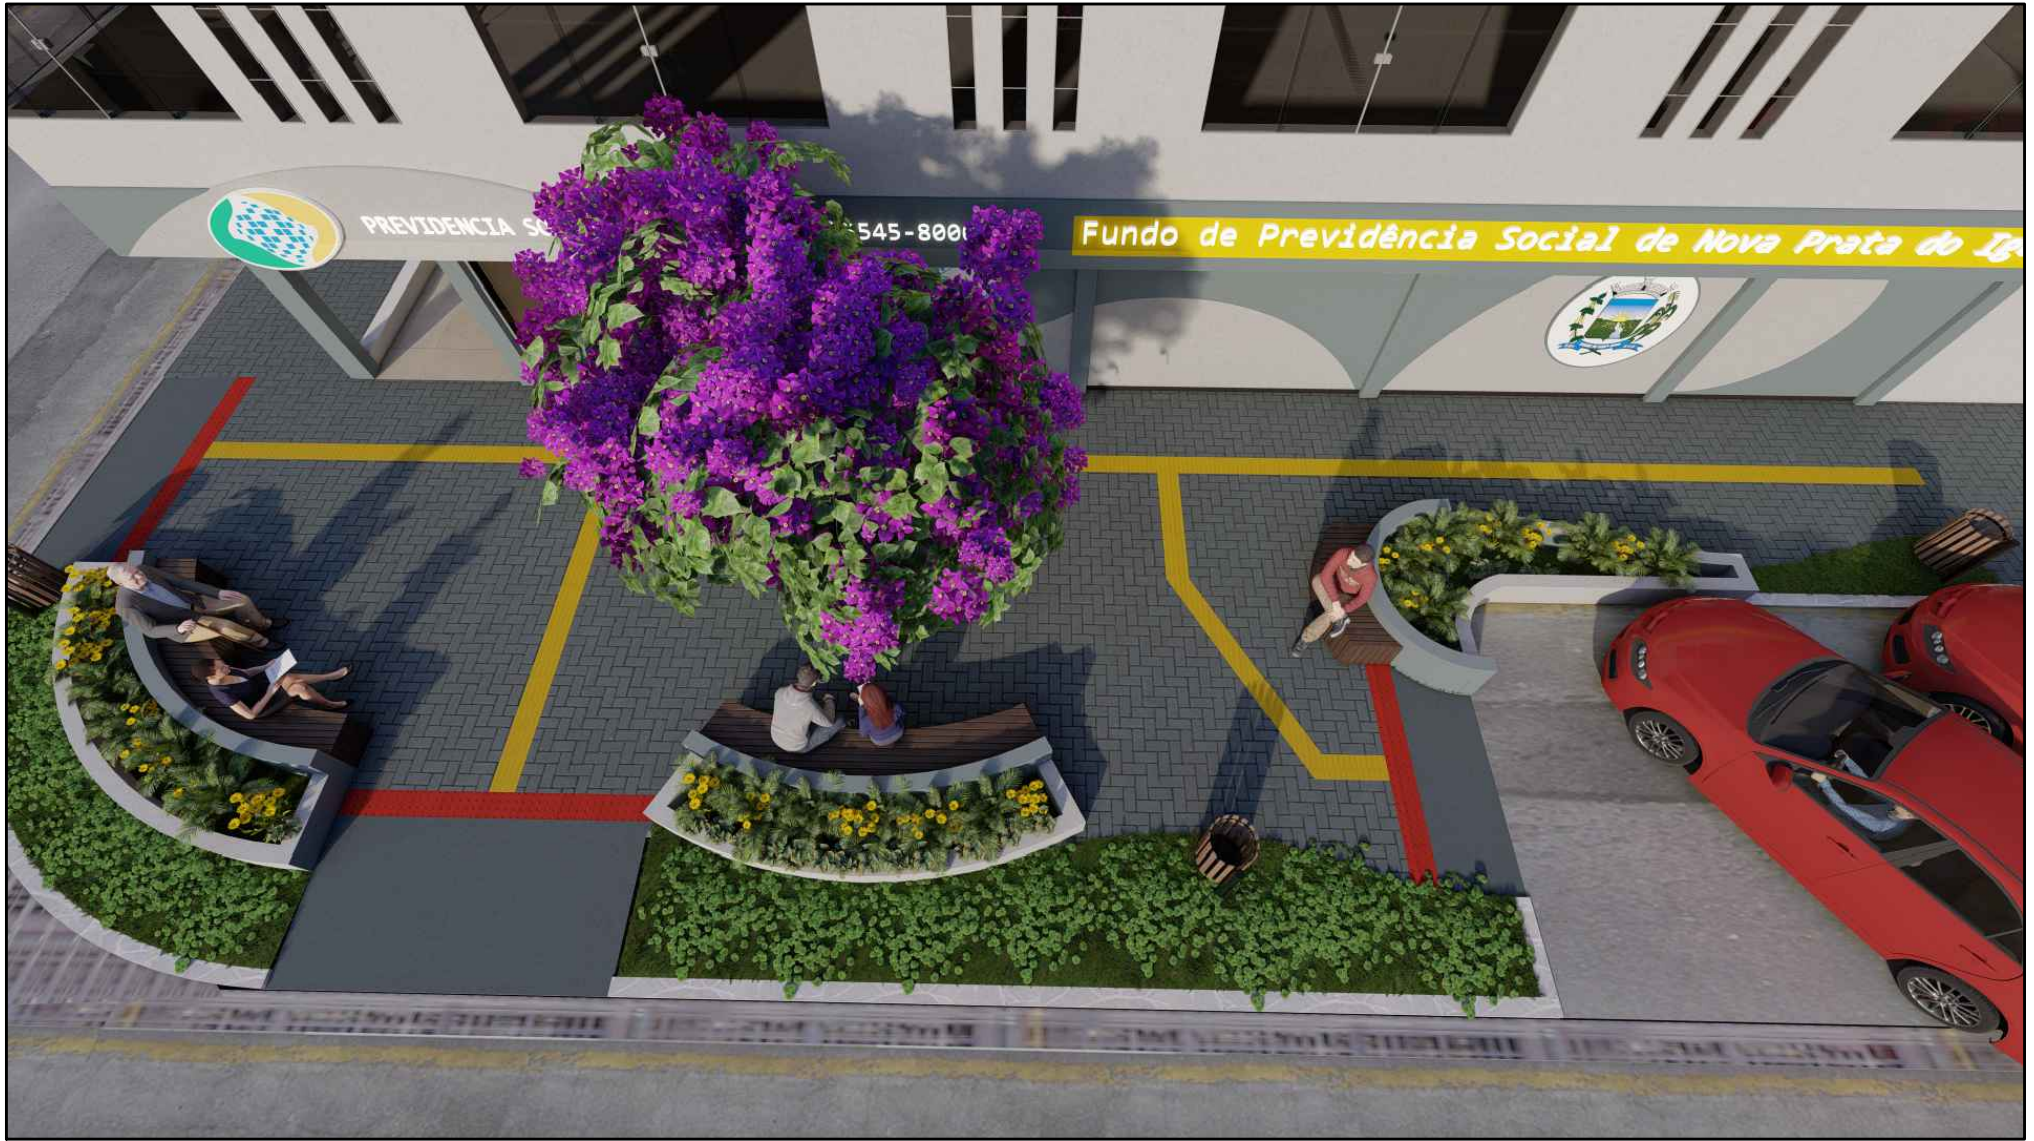

Carimbos e Assinaturas:

Projeto:
Projeto Sede PREVPRATA - Fundo de Previdência Social de N.P.I

Cliente: PREVPRATA- FUNDO DE PREVIDÊNCIA SOCIAL DE N.P.I
CNPJ :15.236.376/0001-77

Endereço:
Avenida Iguaçu/Rua Castelo Branco. Lote 01, Quadra 45.
Nova Prata do Iguaçu- PR.

Responsável Técnico:
André Felipe Padia CAU-PR A250584-3

Prancha:
Imagens Fotorrealísticas Externo e Tabela de plantas

Desenhista:
André Felipe Padia

Data:
03/09/2025

Escala:
INDICADA

Folha:
03/04