
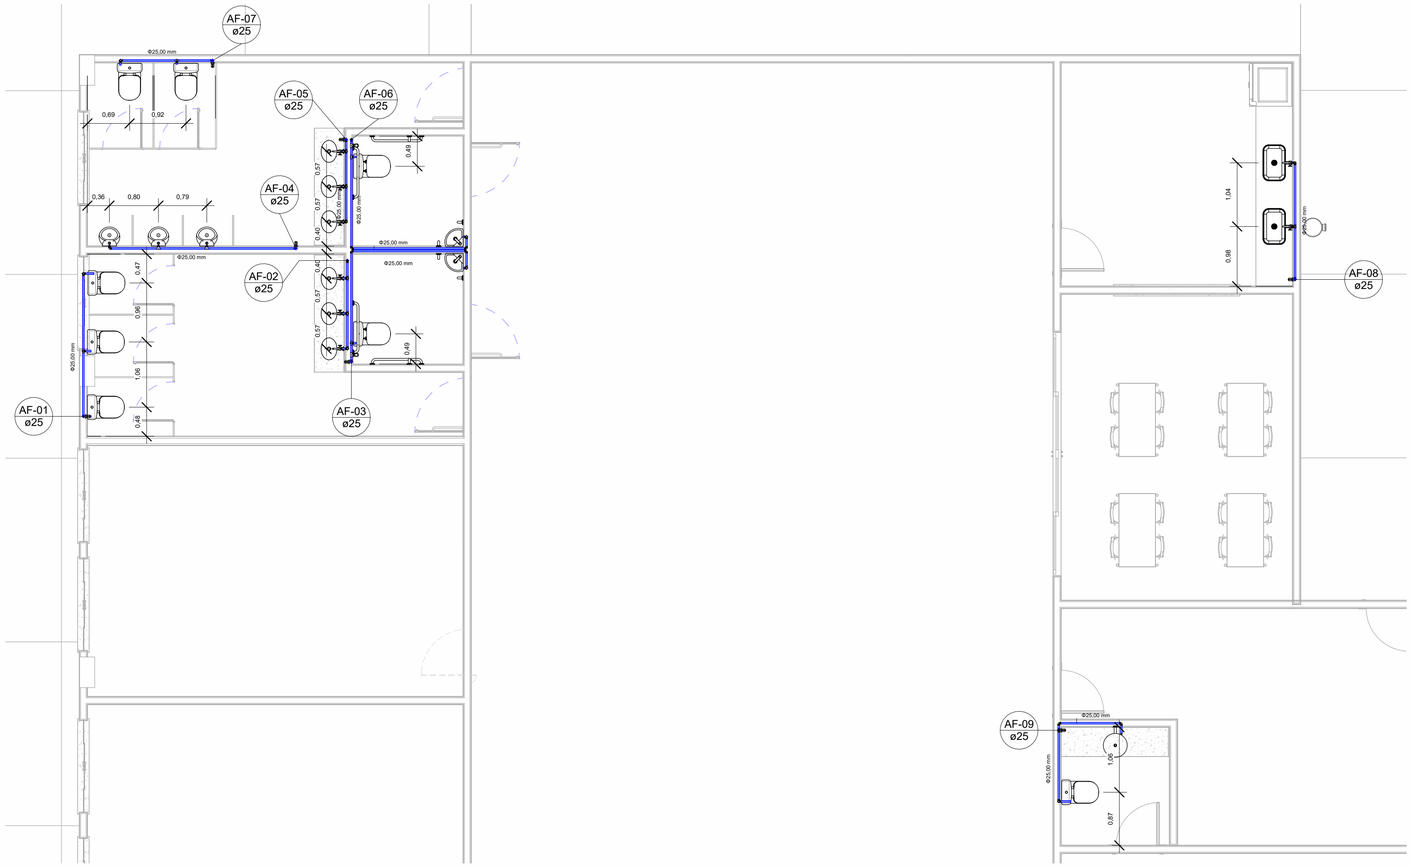



1 TÉRREO - ÁGUA FRIA

1 : 50

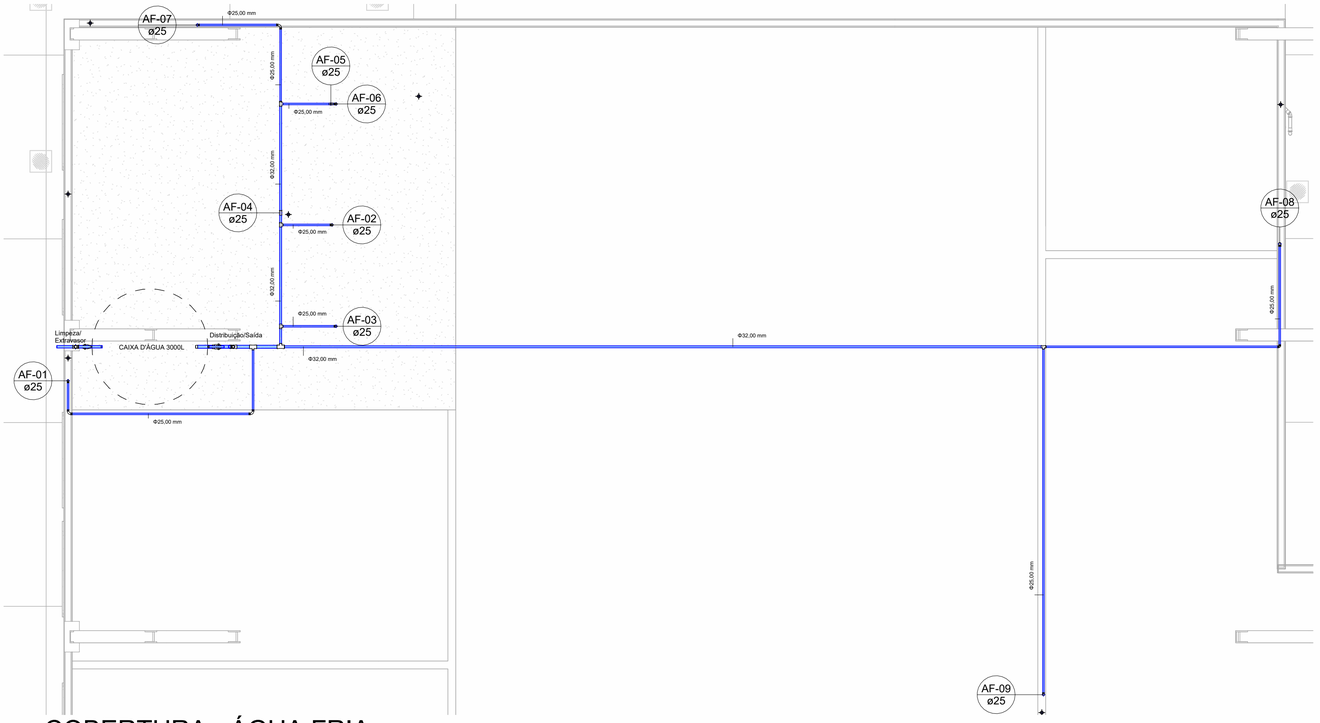


2 COBERTURA - ÁGUA FRIA

1 : 50

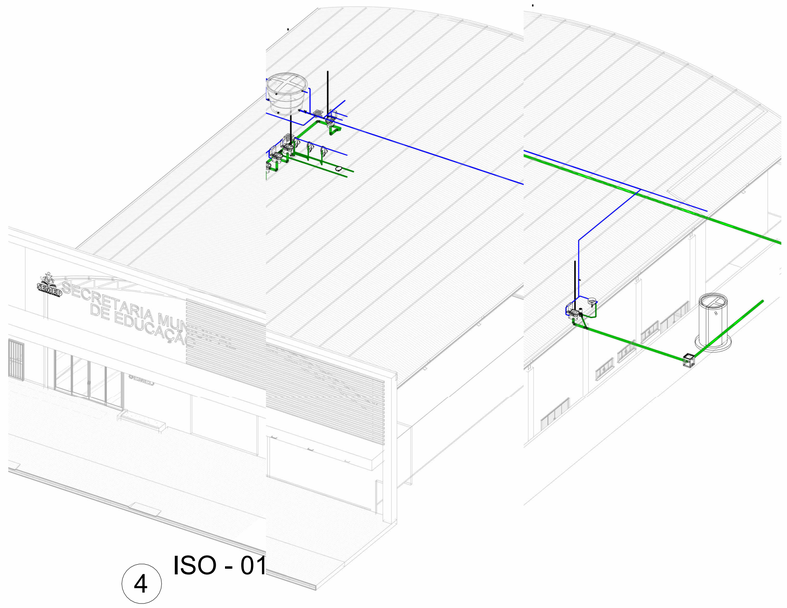

4 ISO - 01

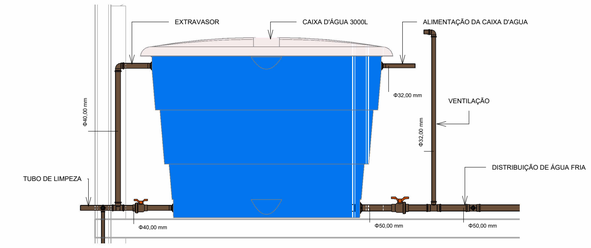

3 CORTE CAIXA D'ÁGUA

1 : 25

LEGENDA DE CONEXÕES ÁGUA FRIA	
	Adaptador com anel para caixa d'água
	Adaptador com flanges livres
	Adaptador curto com bolsa e rosca
	Adaptador Jet30
	Adaptador longo com flanges livres
	Adaptador para caixa d'água com registro
	Bucha de redução curta
	Bucha de redução longa
	Cap
	Cruzeta
	Curva 90 / 45
	Curva de transposição
	Joelho 90 / 45
	Joelho 90 com bucha de latão
	Joelho 90 com rosca
	Joelho de redução 90
	Luva
	Luva com bucha de latão
	Luva com rosca
	Luva de correr
	Luva de redução
	Tê com bucha de latão
	Tê com rosca na bolsa central
	Tê / Tê de redução
	União
	Luva de transição soldável x Aquatherm

PREFEITURA DE
TRAIRÃO
COMPROMISSO COM TRAIRÃO

Adm. HENRIQUE BORGES DA SILVA

PROPRIETÁRIO(A):
PREFEITURA MUNICIPAL DE TRAIRÃO - CNPJ: 10.221.760/0001-82

PROJETO:
CONSTRUÇÃO DE PRÉDIO PÚBLICO

AUTOR DO PROJETO:
HUANDERSON TEIXEIRA DE SOUSA
Eng. Civil - CREA: RR 092215192-0

RESP. TÉCNICO:
HUANDERSON TEIXEIRA DE SOUSA 00401999246
Assinado de forma digital por HUANDERSON TEIXEIRA DE SOUSA: 00401999246
HUANDERSON TEIXEIRA DE SOUSA
Eng. Civil - CREA: RR 092215192-0

REFERÊNCIA:
CONSTRUÇÃO DO PRÉDIO ADMINISTRATIVO DA SECRETARIA MUNICIPAL DE EDUCAÇÃO (SEMED) DE TRAIRÃO - PA

LOCAL:
Rua 23 de Outubro, S/N, Bairro Bela Vista - Trairão / PA

COORDENADAS GEOGRÁFICAS (UTM/Lat-long): **Latitude: 04°42'5.93"S** **Longitude: 55°59'39.13"O**

CONTEÚDO:

AUTENTICAÇÃO DA ART:

ART Nº: **PA 20261589872**

FOLHA: **A01**

PRANCHA: **01/03**

DATA: **29/07/2026**


ESCALA:

REVISÃO: **R002**

ARQUIVO: Hid_SEMED Trairão

ÁREA DO TERRENO: **889,27 m²**

ÁREA DA CONSTRUÇÃO: **645,91 m²**

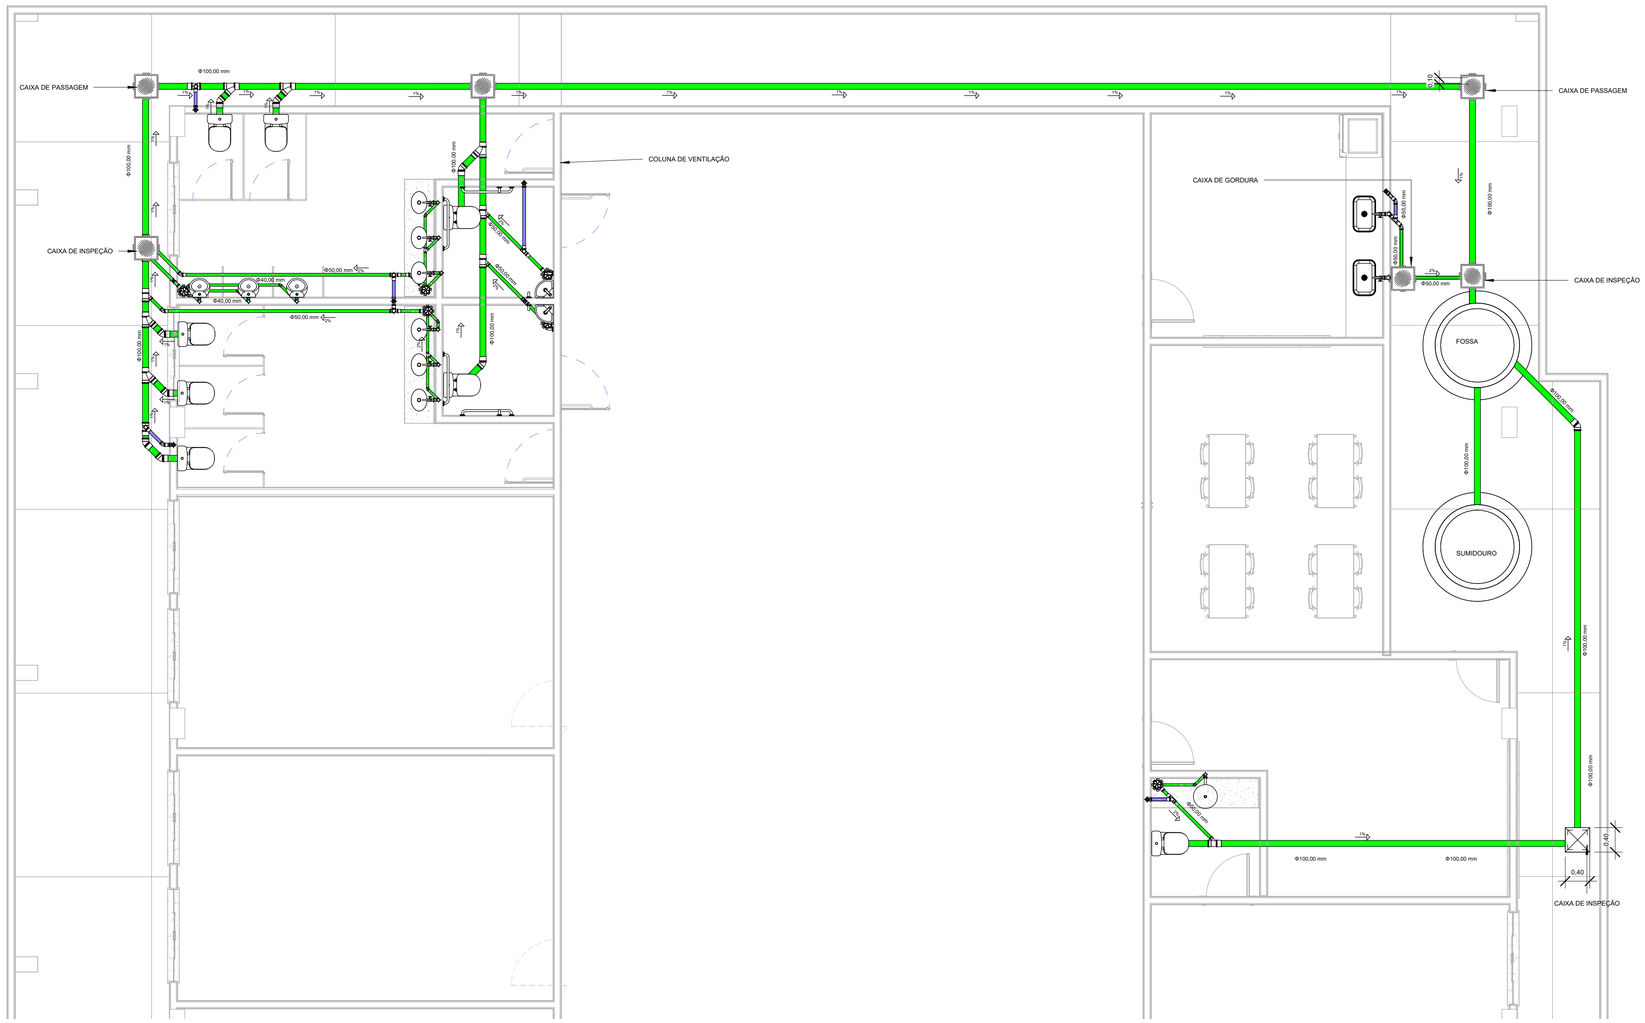

1 TÉRREO - ESGOTO

1 : 50

Caixas e Ralos		
Quantidade	Sistema	Descrição
6	Esgoto	Antiespuma 150 mm, Esgoto - TIGRE
1	Esgoto	Caixa de Gordura com Tampa e Prolongador com Entrada - DN 100, Esgoto - TIGRE
5	Esgoto	Caixa de Inspeção/Interligação com prolongador sem entrada - DN 100, Esgoto - TIGRE
6	Esgoto	Corpo Caixa Sifonada com 7 Entradas Série R, 150 x 185 x 75mm, Esgoto - TIGRE
1	Esgoto	Prolongador com entrada DN300, Esgoto - TIGRE
6	Esgoto	Prolongamento p/ Caixa Sifonada 150 x 200mm, Esgoto - TIGRE

Tubos Rigidos		
Comprimento	Descrição	Diâmetro
Tubo Soldável Marrom		
0,43	Tubo Soldável Marrom	20,00 mm
76,68	Tubo Soldável Marrom	25,00 mm
17,86	Tubo Soldável Marrom	32,00 mm
1,99	Tubo Soldável Marrom	40,00 mm
1,13	Tubo Soldável Marrom	50,00 mm
Tubo Série Normal		
18,24	Tubo Série Normal	40,00 mm
41,30	Tubo Série Normal	50,00 mm
58,37	Tubo Série Normal	100,00 mm

LEGENDA DE CONEXÕES ESGOTO	
	Adaptador para saída de vaso sanitário
	Bucha de redução longa
	Cap
	Cruzeta
	Curva 90 / 45
	Curva 90 curta
	Curvar 45
	Joelho 90
	Joelho 45
	Joelho 90 com anel
	Joelho 90 com visita
	Junção dupla
	Junção invertida
	Junção
	Luva de correr
	Luva simples
	Plug
	Redução excêntrica
	Tê de inspeção
	Tê

Registros e Válvulas			
Quantidade	Descrição	Size	Fabricante
9	Registro de Gaveta PVC Cromado 25mm - TIGRE	25,00 mmø-25,00 mmø	© Tigre S/A
1	Registro Esfera VS Soldável 40mm - TIGRE	40,00 mmø-40,00 mmø	© Tigre S/A
1	Registro Esfera VS Soldável 50mm - TIGRE	50,00 mmø-50,00 mmø	© Tigre S/A

Conexões para Esgoto				
Quantidade	Sistema	Descrição	Linha	Código
11	Esgoto	Joelho 45º 40mm, Esgoto Série Normal - TIGRE	Série Normal	
6	Esgoto	Joelho 45º 50mm, Esgoto Série Normal - TIGRE	Série Normal	
9	Esgoto	Joelho 45º 100mm, Esgoto Série Normal - TIGRE	Série Normal	
22	Esgoto	Joelho 90º 40mm, Esgoto Série Normal - TIGRE	Série Normal	
16	Esgoto	Joelho 90º 50mm, Esgoto Série Normal - TIGRE	Série Normal	
10	Esgoto	Joelho 90º 100mm, Esgoto Série Normal - TIGRE	Série Normal	
2	Esgoto	Junção Simples 40 x 40mm, Esgoto Série Normal - TIGRE	Série Normal	
6	Esgoto	Junção Simples 100 x 50mm, Esgoto Série Normal - TIGRE	Série Normal	
5	Esgoto	Junção Simples 100 x 100mm, Esgoto Série Normal - TIGRE	Série Normal	
29	Esgoto	Luva Simples 50mm, Esgoto Série Normal - TIGRE	Série Normal	
32	Esgoto	Luva Simples 100mm, Esgoto Série Normal - TIGRE	Série Normal	
3	Esgoto	Produto Inexistente	Série Normal	
7	Esgoto	Tê 50 x 50mm, Esgoto Série Normal - TIGRE	Série Normal	
2	Esgoto	Tê 100 x 50mm, Esgoto Série Normal - TIGRE	Série Normal	

Conexões para Água Fria			
Quantidade	Descrição	Linha	Código
4	Bucha de Redução Soldável Curta 25x20mm, PVC Marrom, Água Fria - TIGRE	Soldável	
4	Bucha de Redução Soldável Curta 32x25mm, PVC Marrom, Água Fria - TIGRE	Soldável	
1	Bucha de Redução Soldável Curta 250x40mm, PVC Marrom, Água Fria - TIGRE	Soldável	
3	Curva 90º Soldável 25mm, PVC Marrom, Água Fria - TIGRE	Soldável	
1	Joelho 90º Soldável 20mm, PVC Marrom, Água Fria - TIGRE	Soldável	
58	Joelho 90º Soldável 25mm, PVC Marrom, Água Fria - TIGRE	Soldável	<varia>
2	Joelho 90º Soldável 32mm, PVC Marrom, Água Fria - TIGRE	Soldável	<varia>
1	Joelho 90º Soldável 40mm, PVC Marrom, Água Fria - TIGRE	Soldável	
5	Produto Inexistente	Soldável	
1	Tê de Redução Soldável 25x20mm, PVC Marrom, Água Fria - TIGRE	Soldável	
5	Tê de Redução Soldável 32x25mm, PVC Marrom, Água Fria - TIGRE	Soldável	<varia>
1	Tê de Redução Soldável 50x25mm, PVC Marrom, Água Fria - TIGRE	Soldável	
2	Tê de Redução Soldável 50x32mm, PVC Marrom, Água Fria - TIGRE	Soldável	
12	Tê Soldável 25mm, PVC Marrom, Água Fria - TIGRE	Soldável	<varia>
1	Tê Soldável 40mm, PVC Marrom, Água Fria - TIGRE	Soldável	

PREFEITURA DE TRAIRÃO
COMPROMISSO COM TRAIRÃO

Adm. HENRIQUE BORGES DA SILVA

PROPRIETÁRIO(A):
PREFEITURA MUNICIPAL DE TRAIRÃO - CNPJ: 10.221.760/0001-82

PROJETO:
CONSTRUÇÃO DE PRÉDIO PÚBLICO

AUTOR DO PROJETO:
HUANDERSON TEIXEIRA DE SOUSA
Eng. Civil - CREA: RR 092215192-0

RESP. TÉCNICO:
HUANDERSON TEIXEIRA DE SOUSA
Eng. Civil - CREA: RR 092215192-0

REFERÊNCIA:
CONSTRUÇÃO DO PRÉDIO ADMINISTRATIVO DA SECRETARIA MUNICIPAL DE EDUCAÇÃO (SEMED) DE TRAIRÃO - PA

LOCAL:
Rua 23 de Outubro, S/N, Bairro Bela Vista - Trairão / PA

COORDENADAS GEOGRÁFICAS (UTM/Lat-long): **Latitude: 04°42'5.93"S** **Longitude: 55°59'39.13"O**

CONTEÚDO:

AUTENTICAÇÃO DA ART:

ART Nº: **PA 20261589872**

FOLHA: **A01**

PRANCHA: **02/03**

DATA: **29/07/2026**


ESCALA:

REVISÃO: **R002**

ARQUIVO: Hid_SEMED Trairão


ÁREA DO TERRENO: **889,27 m²**

ÁREA DA CONSTRUÇÃO: **645,91 m²**

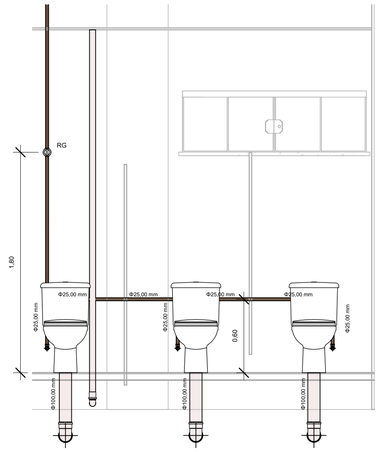


VISTA ISOMÉTRICA 1 W.C F

1 1 : 25

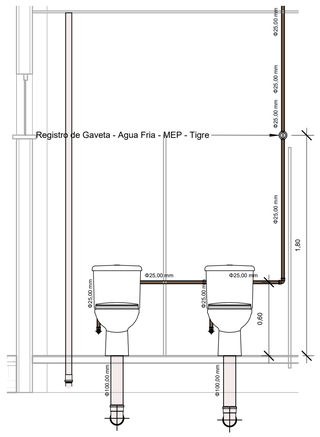

VISTA ISOMÉTRICA 1 W.C M

2 1 : 25

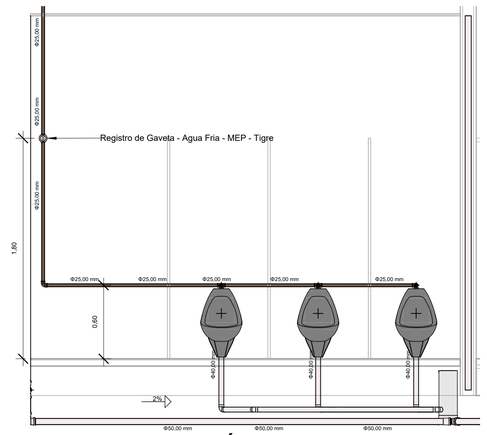
Registro de Gaveta - Agua Fria - MEP - Tigre
1,80
Φ25,00 mm
Φ25,00 mm
Φ25,00 mm
Φ25,00 mm
Φ25,00 mm
Φ25,00 mm
Φ25,00 mm
Φ25,00 mm