

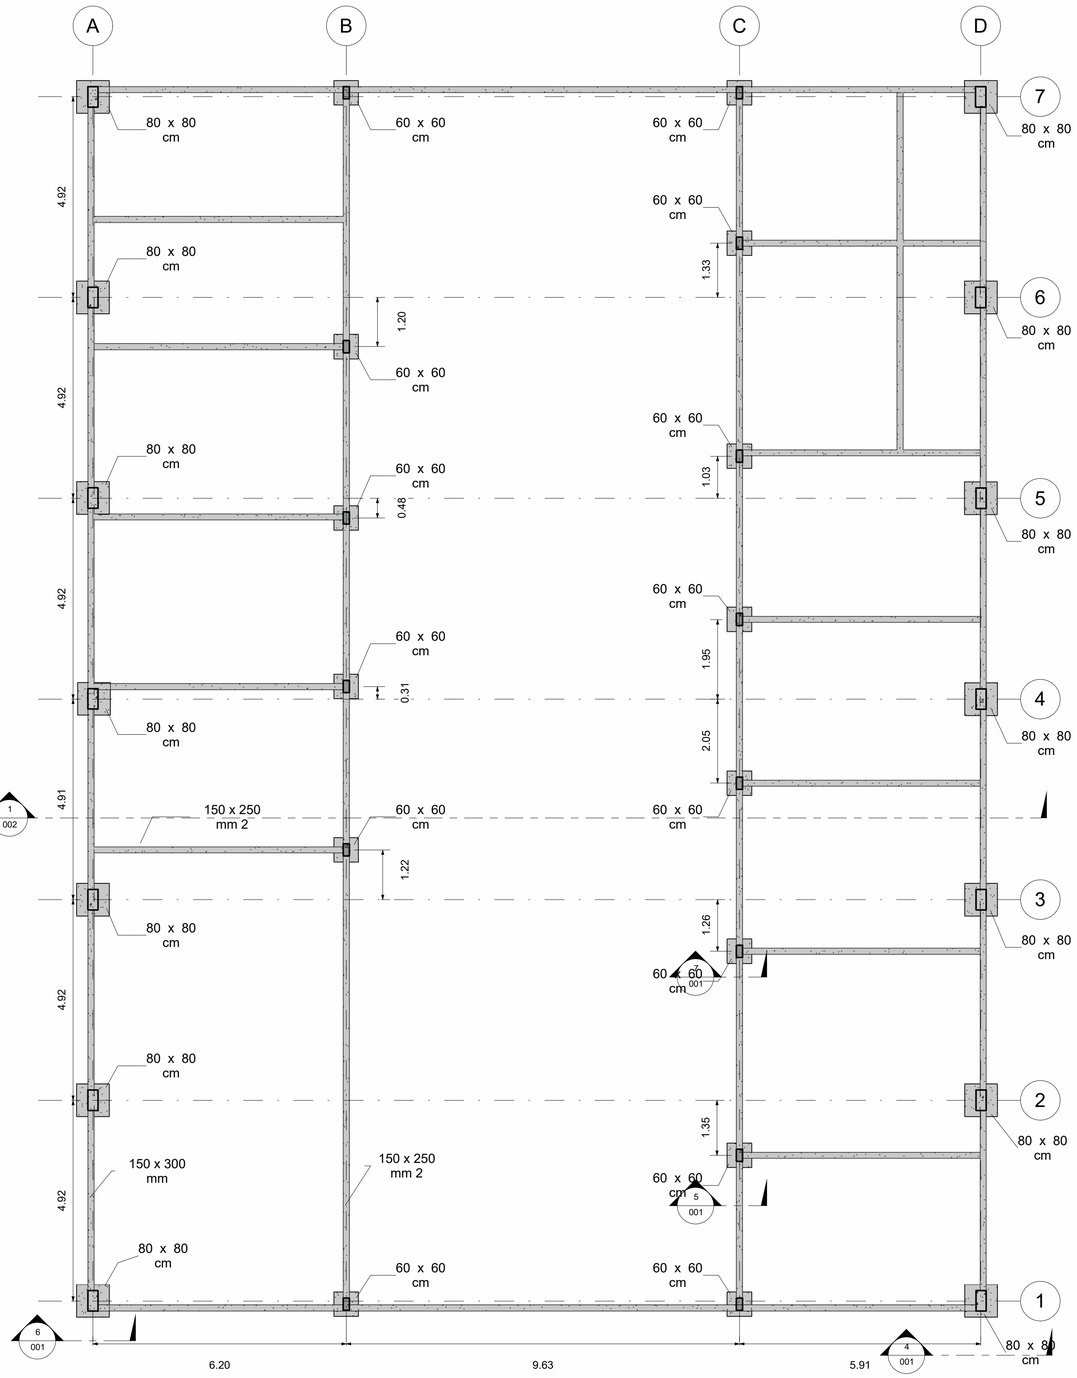



1 Piso
1 : 75

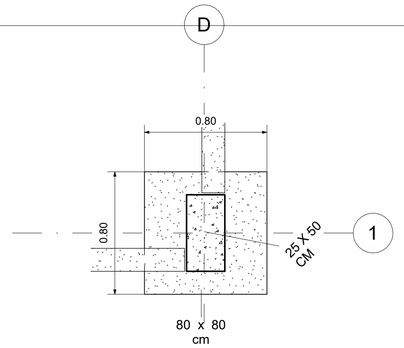


Detalhe 2 — ESC. 1 : 20

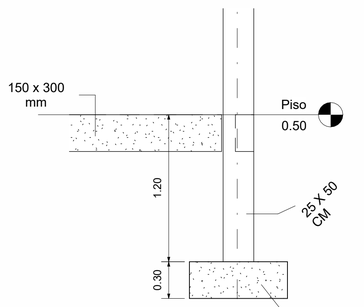


4 Corte 1
1 : 25

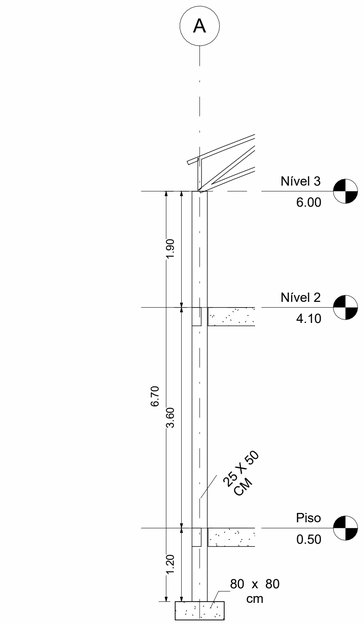


6 Corte 3
1 : 50

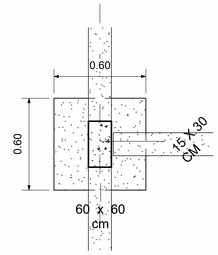

Detalhe 3 — ESC. 1 : 20

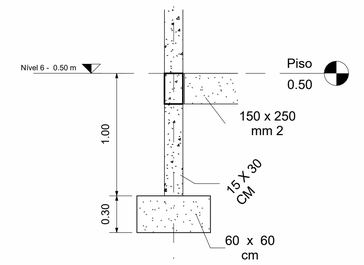

5 Corte 2
1 : 25

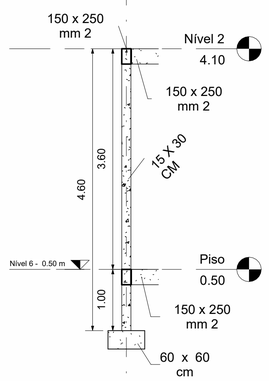

7 Corte 4
1 : 50

PREFEITURA DE TRAIRÃO
COMPROMISSO COM TRAIRÃO

Adm. HENRIQUE BORGES DA SILVA

PROPRIETÁRIO(A):
PREFEITURA MUNICIPAL DE TRAIRÃO - CNPJ: 10.221.760/0001-82

PROJETO:
MODELAGEM ESTRUTURAL

AUTOR DO PROJETO:
HUANDERSON TEIXEIRA DE SOUSA
Eng. Civil - CREA: RR 092215192-0


RESP. TÉCNICO:
HUANDERSON TEIXEIRA DE SOUSA: 00401999246 — Assinado de forma digital por HUANDERSON TEIXEIRA DE SOUSA: 00401999246
HUANDERSON TEIXEIRA DE SOUSA
Eng. Civil - CREA: RR 092215192-0

REFERÊNCIA:
CONSTRUÇÃO DO PRÉDIO ADMINISTRATIVO DA SECRETARIA MUNICIPAL DE EDUCAÇÃO (SEMED) DE TRAIRÃO - PA

LOCAL:
Rua 23 de Outubro, S/N, Bairro Bela Vista - Trairão / PA


COORDENADAS GEOGRÁFICAS (UTM/Lat-long): **Latitude: 04°42'5.93"S** **Longitude: 55°59'39.13"O**

CONTEÚDO:	AUTENTICAÇÃO DA ART:	ART Nº: PA 20261589872
		FOLHA: A01
	DATA: 29/07/2026	PRANCHA: 001
	ESCALA:	REVISÃO: R002
ARQUIVO: Est_SEMED Trairão	ÁREA DO TERRENO: 889,27 m²	ÁREA DA CONSTRUÇÃO: 645,91 m²

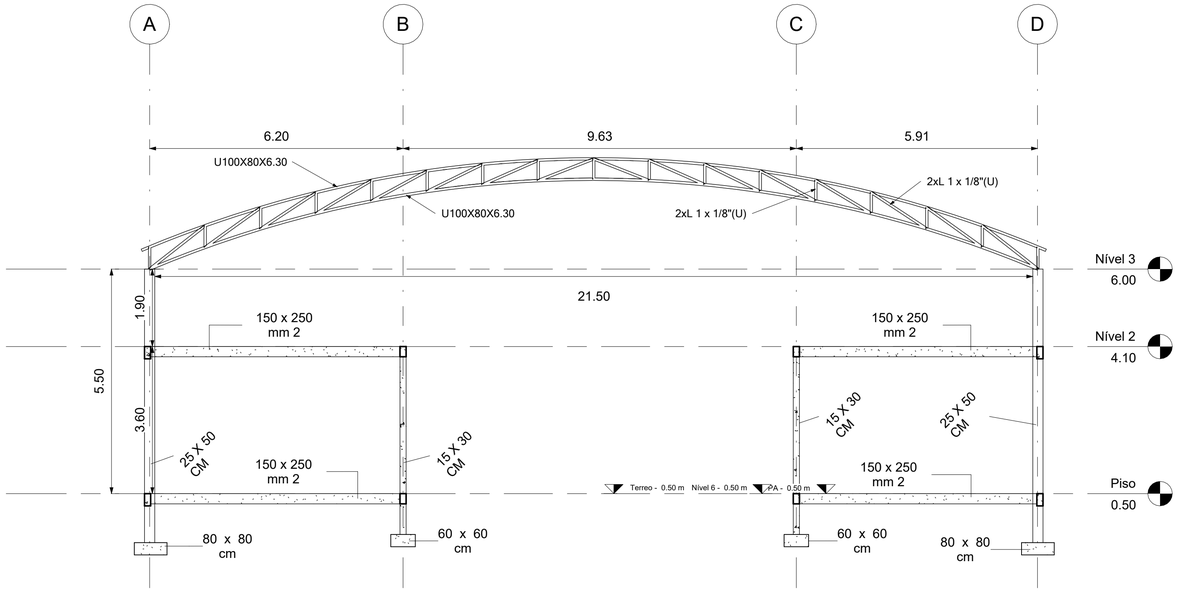

1 Corte 5

1 : 75

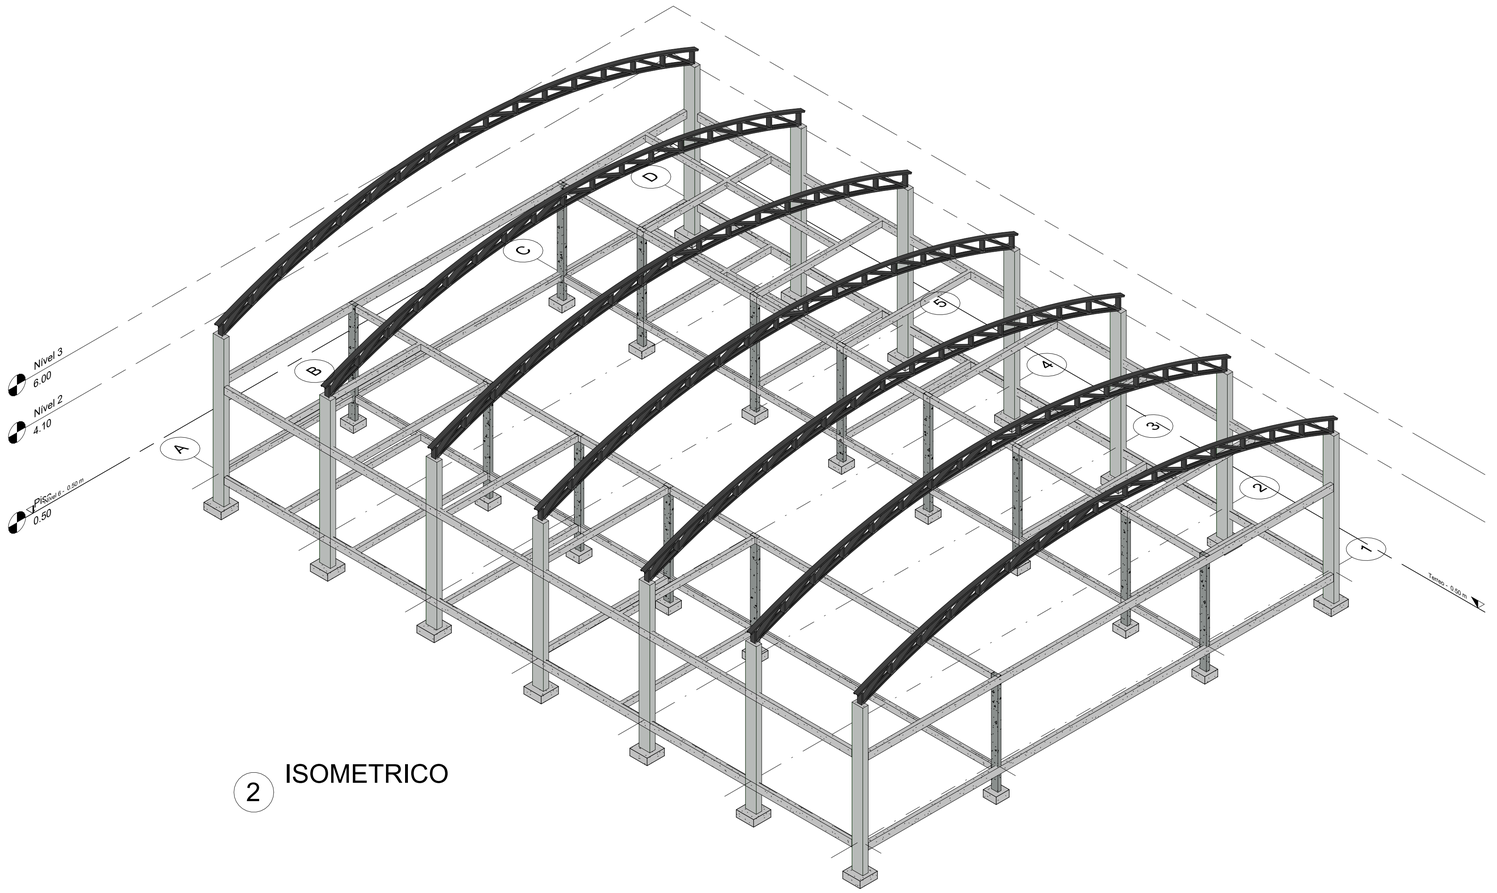

2 ISOMETRICO

1. ESTRUTURA

1.1. Geometria

1.1.1. Barras

1.1.1.1. Tabela resumo

Tabela resumo											
Material		Série	Perfil	Comprimento			Volume			Peso		
Tipo	Designação			Perfil (m)	Série (m)	Material (m)	Perfil (m³)	Série (m³)	Material (m³)	Perfil (kg)	Série (kg)	Material (kg)
Aço laminado	A-36 250Mpa	Cantoneira	L 1 x 1/8", Duplo U união genérica	462.196			0.137			1073.96		
			L 1 x 1/8"	495.454			0.073			575.62		
					957.650			0.210			1649.58	
		Barra redonda	3/8"	429.421			0.031			240.45		
					429.421			0.031			240.45	
						1387.071			0.241			1890.03
Aço dobrado	AISI-SAE 1020 hr	U	U100X80X6.30	320.789			0.483			3793.19		
					320.789			0.483			3793.19	
		C	C125X50X17X2.00	708.000			0.348			2731.42		
					708.000			0.348			2731.42	
						1028.789			0.831			6524.61

1.1.1.2. Quantitativos de superficies

Perfis de aço: Quantitativos das superficies a pintar					
Tipo	Série	Perfil	Superficie unitária (m²/m)	Comprimento (m)	Superfície (m²)
Aço dobrado	U	U100X80X6.30	0.491	320.789	157.439
	C	C125X50X17X2.00	0.495	708.000	350.797
				Subtotal	508.236
Aço laminado	Cantoneira	L 1 x 1/8", Duplo U união genérica	0.203	462.196	93.918
		L 1 x 1/8"	0.102	495.454	50.338
	Barra redonda	3/8"	0.030	429.421	12.857
				Subtotal	157.113
				Total	**665.349**

PREFEITURA DE TRAIRÃO
COMPROMISSO COM TRAIRÃO

Adm. HENRIQUE BORGES DA SILVA

PROPRIETÁRIO(A):
PREFEITURA MUNICIPAL DE TRAIRÃO - CNPJ: 10.221.760/0001-82

PROJETO:
MODELAGEM ESTRUTURAL

AUTOR DO PROJETO:
HUANDERSON TEIXEIRA DE SOUSA
Eng. Civil - CREA: RR 092215192-0

RESP. TÉCNICO:
HUANDERSON TEIXEIRA DE SOUSA
Eng. Civil - CREA: RR 092215192-0

REFERÊNCIA:
CONSTRUÇÃO DO PRÉDIO ADMINISTRATIVO DA SECRETARIA MUNICIPAL DE EDUCAÇÃO (SEMED) DE TRAIRÃO - PA

LOCAL:
Rua 23 de Outubro, S/N, Bairro Bela Vista - Trairão / PA

COORDENADAS GEOGRÁFICAS (UTM/Lat-long): **Latitude: 04°42'5.93"S** **Longitude: 55°59'39.13"O**

CONTEÚDO:

AUTENTICAÇÃO DA ART:

ART Nº: **PA 20261589872**

FOLHA: **A01**

PRANCHA: **002**

DATA: **29/07/2026**

ESCALA:

REVISÃO: **R002**

ARQUIVO: Est_SEMED Trairão

ÁREA DO TERRENO: **889,27 m²**

ÁREA DA CONSTRUÇÃO: **645,91 m²**