LEGENDA
AMPLIAÇÃO
CONCRETO
GRAMA

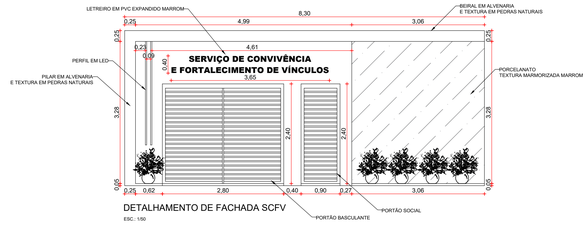

DETALHAMENTO DE FACHADA SCFV

ESC.: 1/50

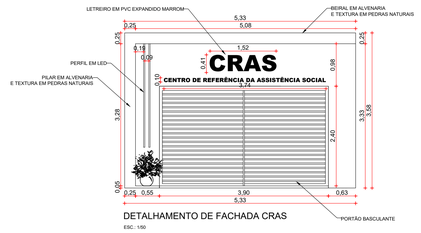

DETALHAMENTO DE FACHADA CRAS

ESC.: 1/50

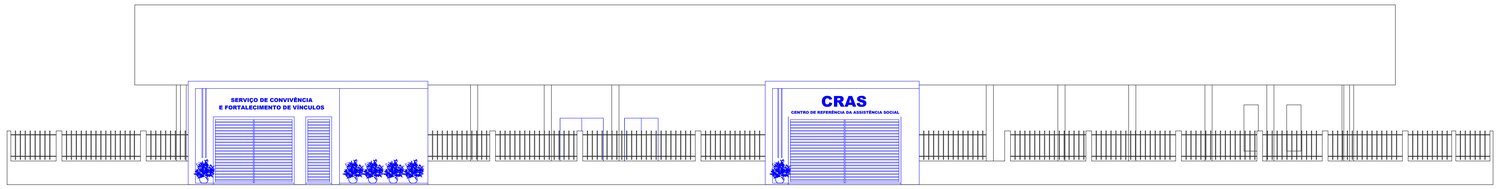

FACHADA FROTNAL

ESC.: 1/75



FACHADA LATERAL

ESC.: 1/75

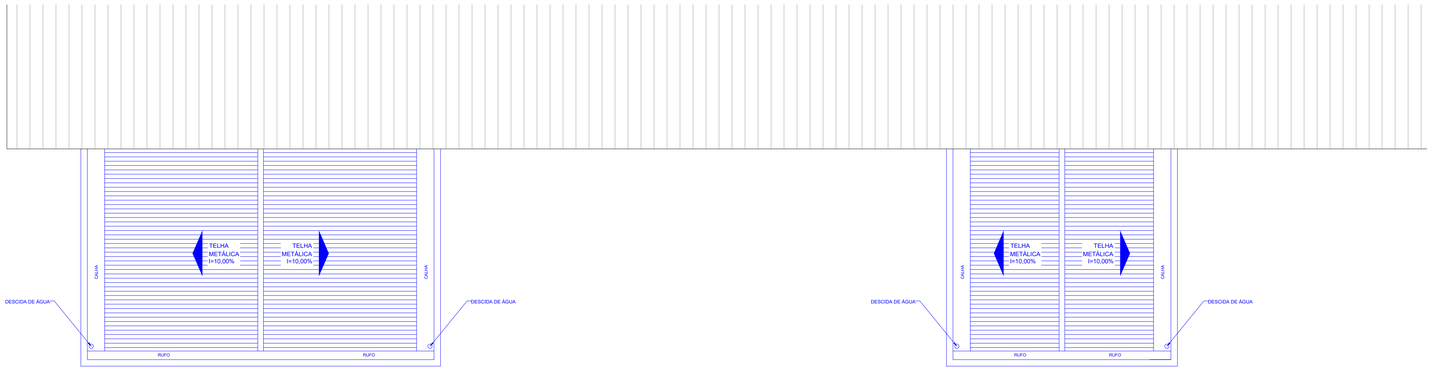

PLANTA DE COBERTURA

ESC.: 1/50

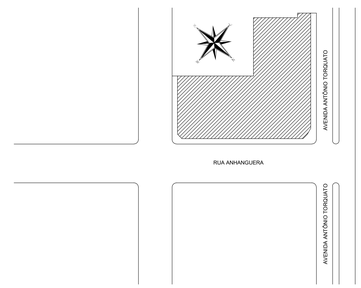

PLANTA DE SITUAÇÃO

S/ESC.



ELEVAÇÃO 3D FACHADA SCFV

S/ESC.



ELEVAÇÃO 3D FACHADA CRAS

S/ESC.

CARIMBO PREFEITURA:

CREA/CAU:

DECLARAÇÃO:
DECLARO ESTAR CIENTE:
- QUE A APROVAÇÃO DESTE PROJETO NÃO SIGNIFICA O RECONHECIMENTO DA PREFEITURA DO DIREITO DE PROPRIEDADE DO TERRENO
- QUE O HABITE-SE SÓ SERÁ FORNECIDO PARA:
- PROJETOS EXECUTADOS SEM ALTERAÇÕES;
- REDE DE ÁGUAS PLUVIAIS NÃO LIGADA A REDE DE ESGOTO E VICE VERSA;
- PLANTIO DE UMA ÁRVORE PARA CADA 12,00M DE PASSEIO;
- QUE DEVERÁ SER MANTIDA PARA A FISCALIZAÇÃO NA OBRA UMA VIA DESTE DOCUMENTO E O RESPECTIVO ALVARÁ DE LICENÇA.

PROJETO ARQUITETÔNICO

TÍTULO:
PROJETO DE AMPLIAÇÃO DO CRAS - CENTRO DE REFERÊNCIA DE ASSISTÊNCIA

PROPRIETÁRIO(A): **PREFEITURA MUNICIPAL DE OUVIDOR**
LOCAL: RUA ANHANGUERA ESQUINA COM A AVENIDA ANTÔNIO TORQUATO, S/N, CENTRO - OUVIDOR GOIÁS
COORDENADAS GEOGRÁFICAS: -18.233151, -47.836694

LOGOTIPO:

ASSINATURAS:
PROJETO / RT:
Documento assinado digitalmente
gov.br OMAR CARDOSO ROSA FILHO
Data: 26/10/2026 15:58:09-0300
Verifique em https://verificar.iti.gov.br

RESPONSÁVEL TÉCNICO
ENGENHEIRO(A) CIVIL
OMAR CARDOSO ROSA FILHO
CREA DF 14.476/D

PROPRIETÁRIO(A): CEBIO MACHADO DO NASCIMENTO
Assinado de forma digital por CEBIO MACHADO DO NASCIMENTO
Dados: 2026.10.26 15:11:10 -03'00'

PREFEITURA MUNICIPAL DE OUVIDOR
CPF: 01.131.010.0001/29

QUADRO DE AREAS:
ÁREA DO TERRENO.....1.744,66m²
ÁREA DE AMPLIAÇÃO.....89,39m²
ÁREA EDIFICADA TOTAL....1.086,86m²

CONTEÚDO:
DETALHAMENTO DE FACHADA SCFV, DETALHAMENTO DE FACHADA CRAS, FACHADA FRONTAL, FACHADA LATERAL, PLANTA DE COBERTURA, PLANTA DE SITUAÇÃO, ELEVAÇÃO 3D FACHADA SCFV E ELEVAÇÃO 3D FACHADA CRAS

DATA:	DESENHO:	ESCALA:	FOLHA:	
26/05/2026	EWERTON MESQUITA	INDICADA	02/02	PROIBIDA A VENDA BENS PROJETO SÃO DE PROPRIEDADE PARTICULAR, SENDO PROIBIDA A VENDA, REPRODUÇÃO OU UTILIZAÇÃO SEM AUTORIZAÇÃO DO AUTOR. INFRATOR E SUJEITO A PENAS PREVISTAS EM LEI.