Processo 20688/2025. Assinado por 1 pessoa: JOSE DE SOUZA PEREIRA
Documento assinado digitalmente eletronicamente. Confira as assinaturas no link: https://saogabrieldooeste.1doc.com.br/public/assinaturas/6523AA1239AC4B0A9F56ABAA0864746 4

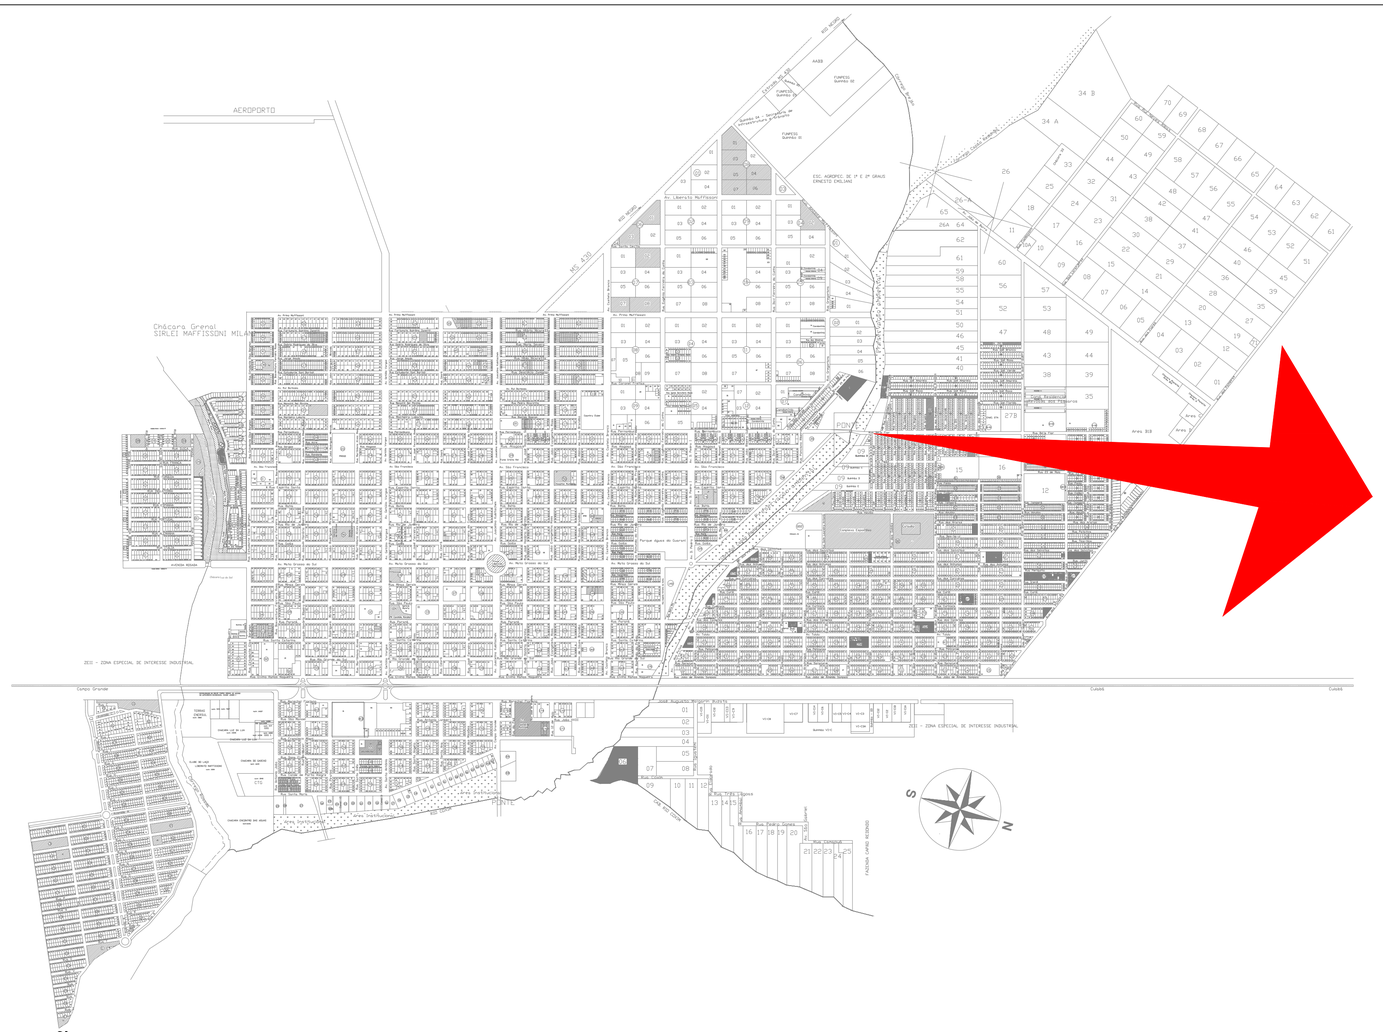

SITUAÇÃO
ESCALA: S/N

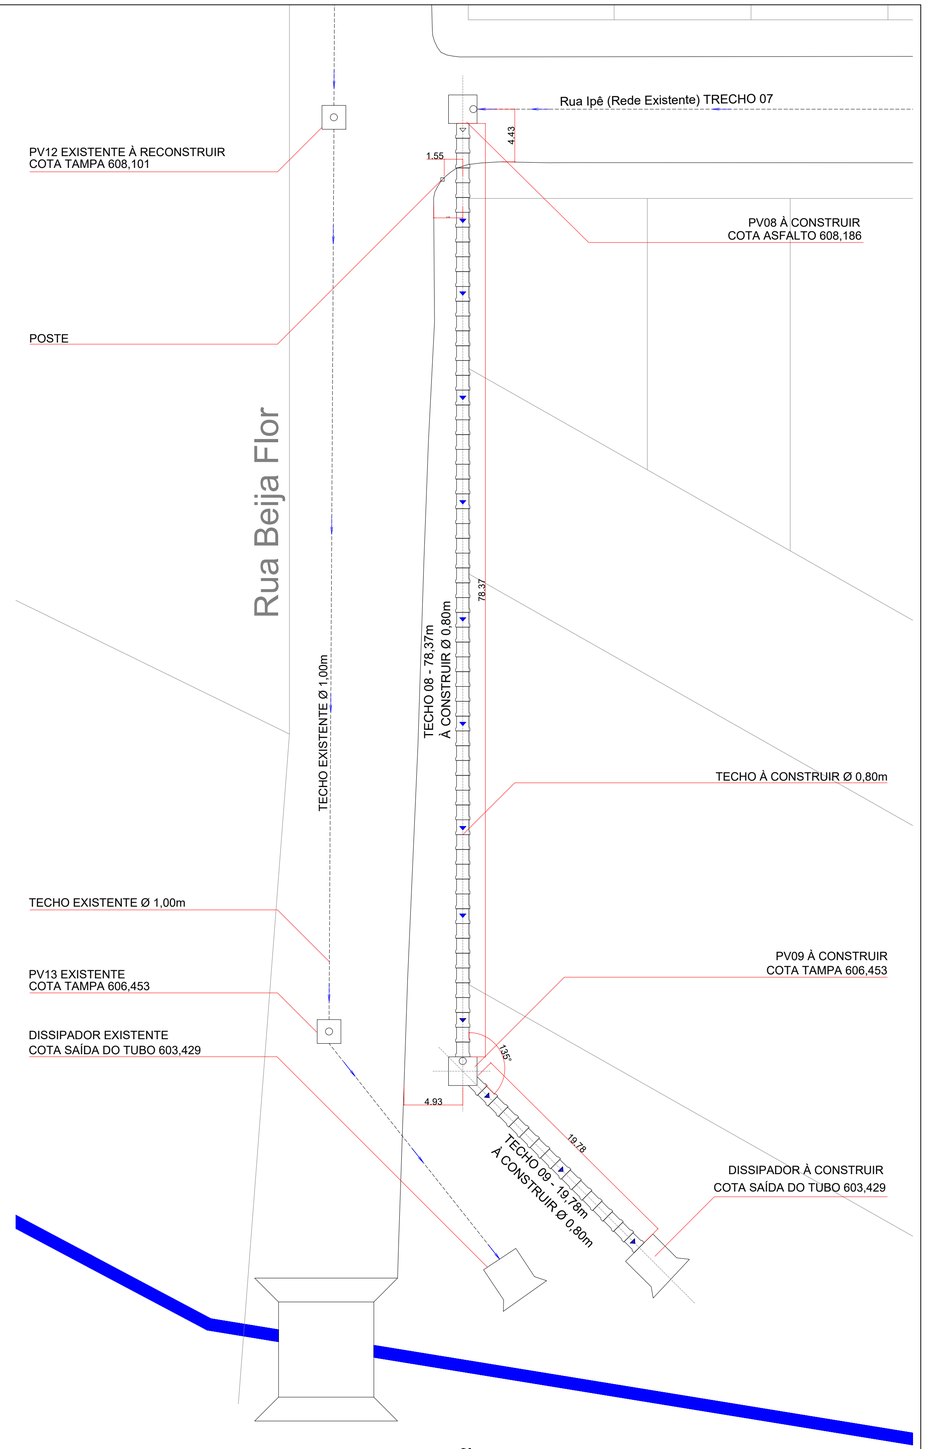

PLANTA BAIXA IMPLANTAÇÃO
ESCALA: S/N

TAMPÃO DE FERRO FUNDIDO ARTICULADO

- CARGA MÁXIMA GARANTIDA NO CENTRO DO TAMPÃO 7200kg
- O TAMPÃO DEVERÁ SER ARTICULADO C/ O QUADRO.

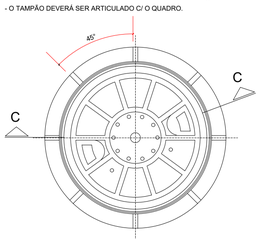

PLANTA BAIXA

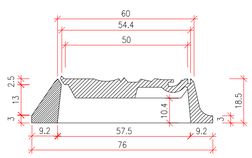

CORTE CC

TABELA DE FERRAGENS

POÇO DE VISITA TIPO			PV-1	
	N	Ø	COMPRIMENTO UNIT. (cm)	QUANTIDADE (un)	COMPRIMENTO TOTAL (cm)
LAJE	1	6.3	245	48	11.760
	2	6.3	227	32	7.264
	3	6.3	165		
	4	6.3	147		
	5	6.3	245		
	6	6.3	227		
VIGAS DE RESPALDO	7	6.3	331		
	8	6.3	297		
	9	6.3	411		
	10	6.3	377		
	11	6.3	561		
	12	6.3	527		
	13	6.3	721		
	14	6.3	687		
	15	6.3	941		
	16	6.3	907		
	17	6.3	261	12	3.132
	18	6.3	227	8	1.816
	19	5.0	78	64	4.992
			CA 60 Ø 5.0	49,92 m	8 kg
			CA 50 Ø 6.3	239,72 m	60 kg

obs.: 1) A POSIÇÃO DE ABERTURA DE ACESSO NA LAJE, ESTA REPRESENTADA NA TABELA ACIMA.
2) RECOBRIMENTO MÍNIMO DOS FERROS = 1,50cm
3) CONCRETO ESTRUTURAL fck = 20 MPa
4) CONCRETO MAGRO fck = 15 MPa
5) QUANDO A ALTURA DA CÂMARA FOR SUPERIOR A 2,50m EXECUTAR VIGAS INTERMEDIÁRIAS E LAJE DE FUNDO

DETALHAMENTO ARMADURA LAJE
L1 (2,40 X 2,40 X 12)
PESO: 1,59 tf

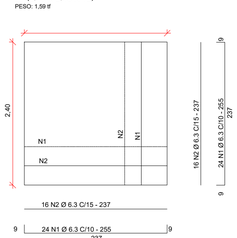

CORTE VIGA
V1/V2/V3/V4/V5

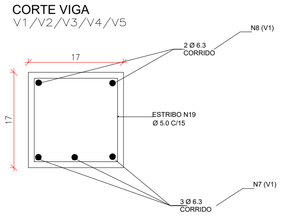

VISTA LATERAL VIGA
VISTA LATERAL
VIGAS V1/V2/V3/V4/V5

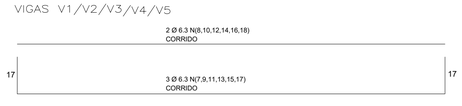

EMPREENDIMENTO
DRENAGEM AV. BEIJA FLOR

TÍTULO: PLANTA SITUAÇÃO, PLANTA IMPLANTAÇÃO, DETALHES ARMADURAS
PROJETO: DRENAGEM
ESCALA: INDICADA
DATA: SETEMBRO/2025
FOLHA Nº: 1/3
ÁREAS

RESP. TÉCNICO
JOSÉ DE SOUZA PEREIRA
ARQUITETO - CAU A56825-2

PROPRIETÁRIO (A)
PREFEITURA MUNICIPAL DE SÃO GABRIEL DO OESTE
CNPJ: 15.389.588/0001-94

MUNICÍPIO DE SÃO GABRIEL DO OESTE
RUA MARTIMIANO ALVES DIAS, Nº 1211 - CENTRO - CNPJ: 15.389.588/0001-94
SÃO GABRIEL DO OESTE/MS - CEP 79.490-000
FONE: (67) 3295-2111

CÓDIGO DE ACESSO
6523AA1239AC4B0A9F56ABAA08647464

VERIFICAÇÃO DAS ASSINATURAS

Este documento foi assinado digitalmente/eletronicamente pelos seguintes signatários nas datas indicadas

Assinante: JOSE DE SOUZA PEREIRA em 31/10/2025 08:30:45
CPF:***.***-.971-49
Certificadora: ICP-BRASIL - AC DIGITAL MULTIPLA G1

Para verificar a validade das assinaturas acesse o link abaixo
https://saogabrieldooeste.flowdocs.com.br/public/assinaturas/6523AA1239AC4B0A9F56ABAA08647464