




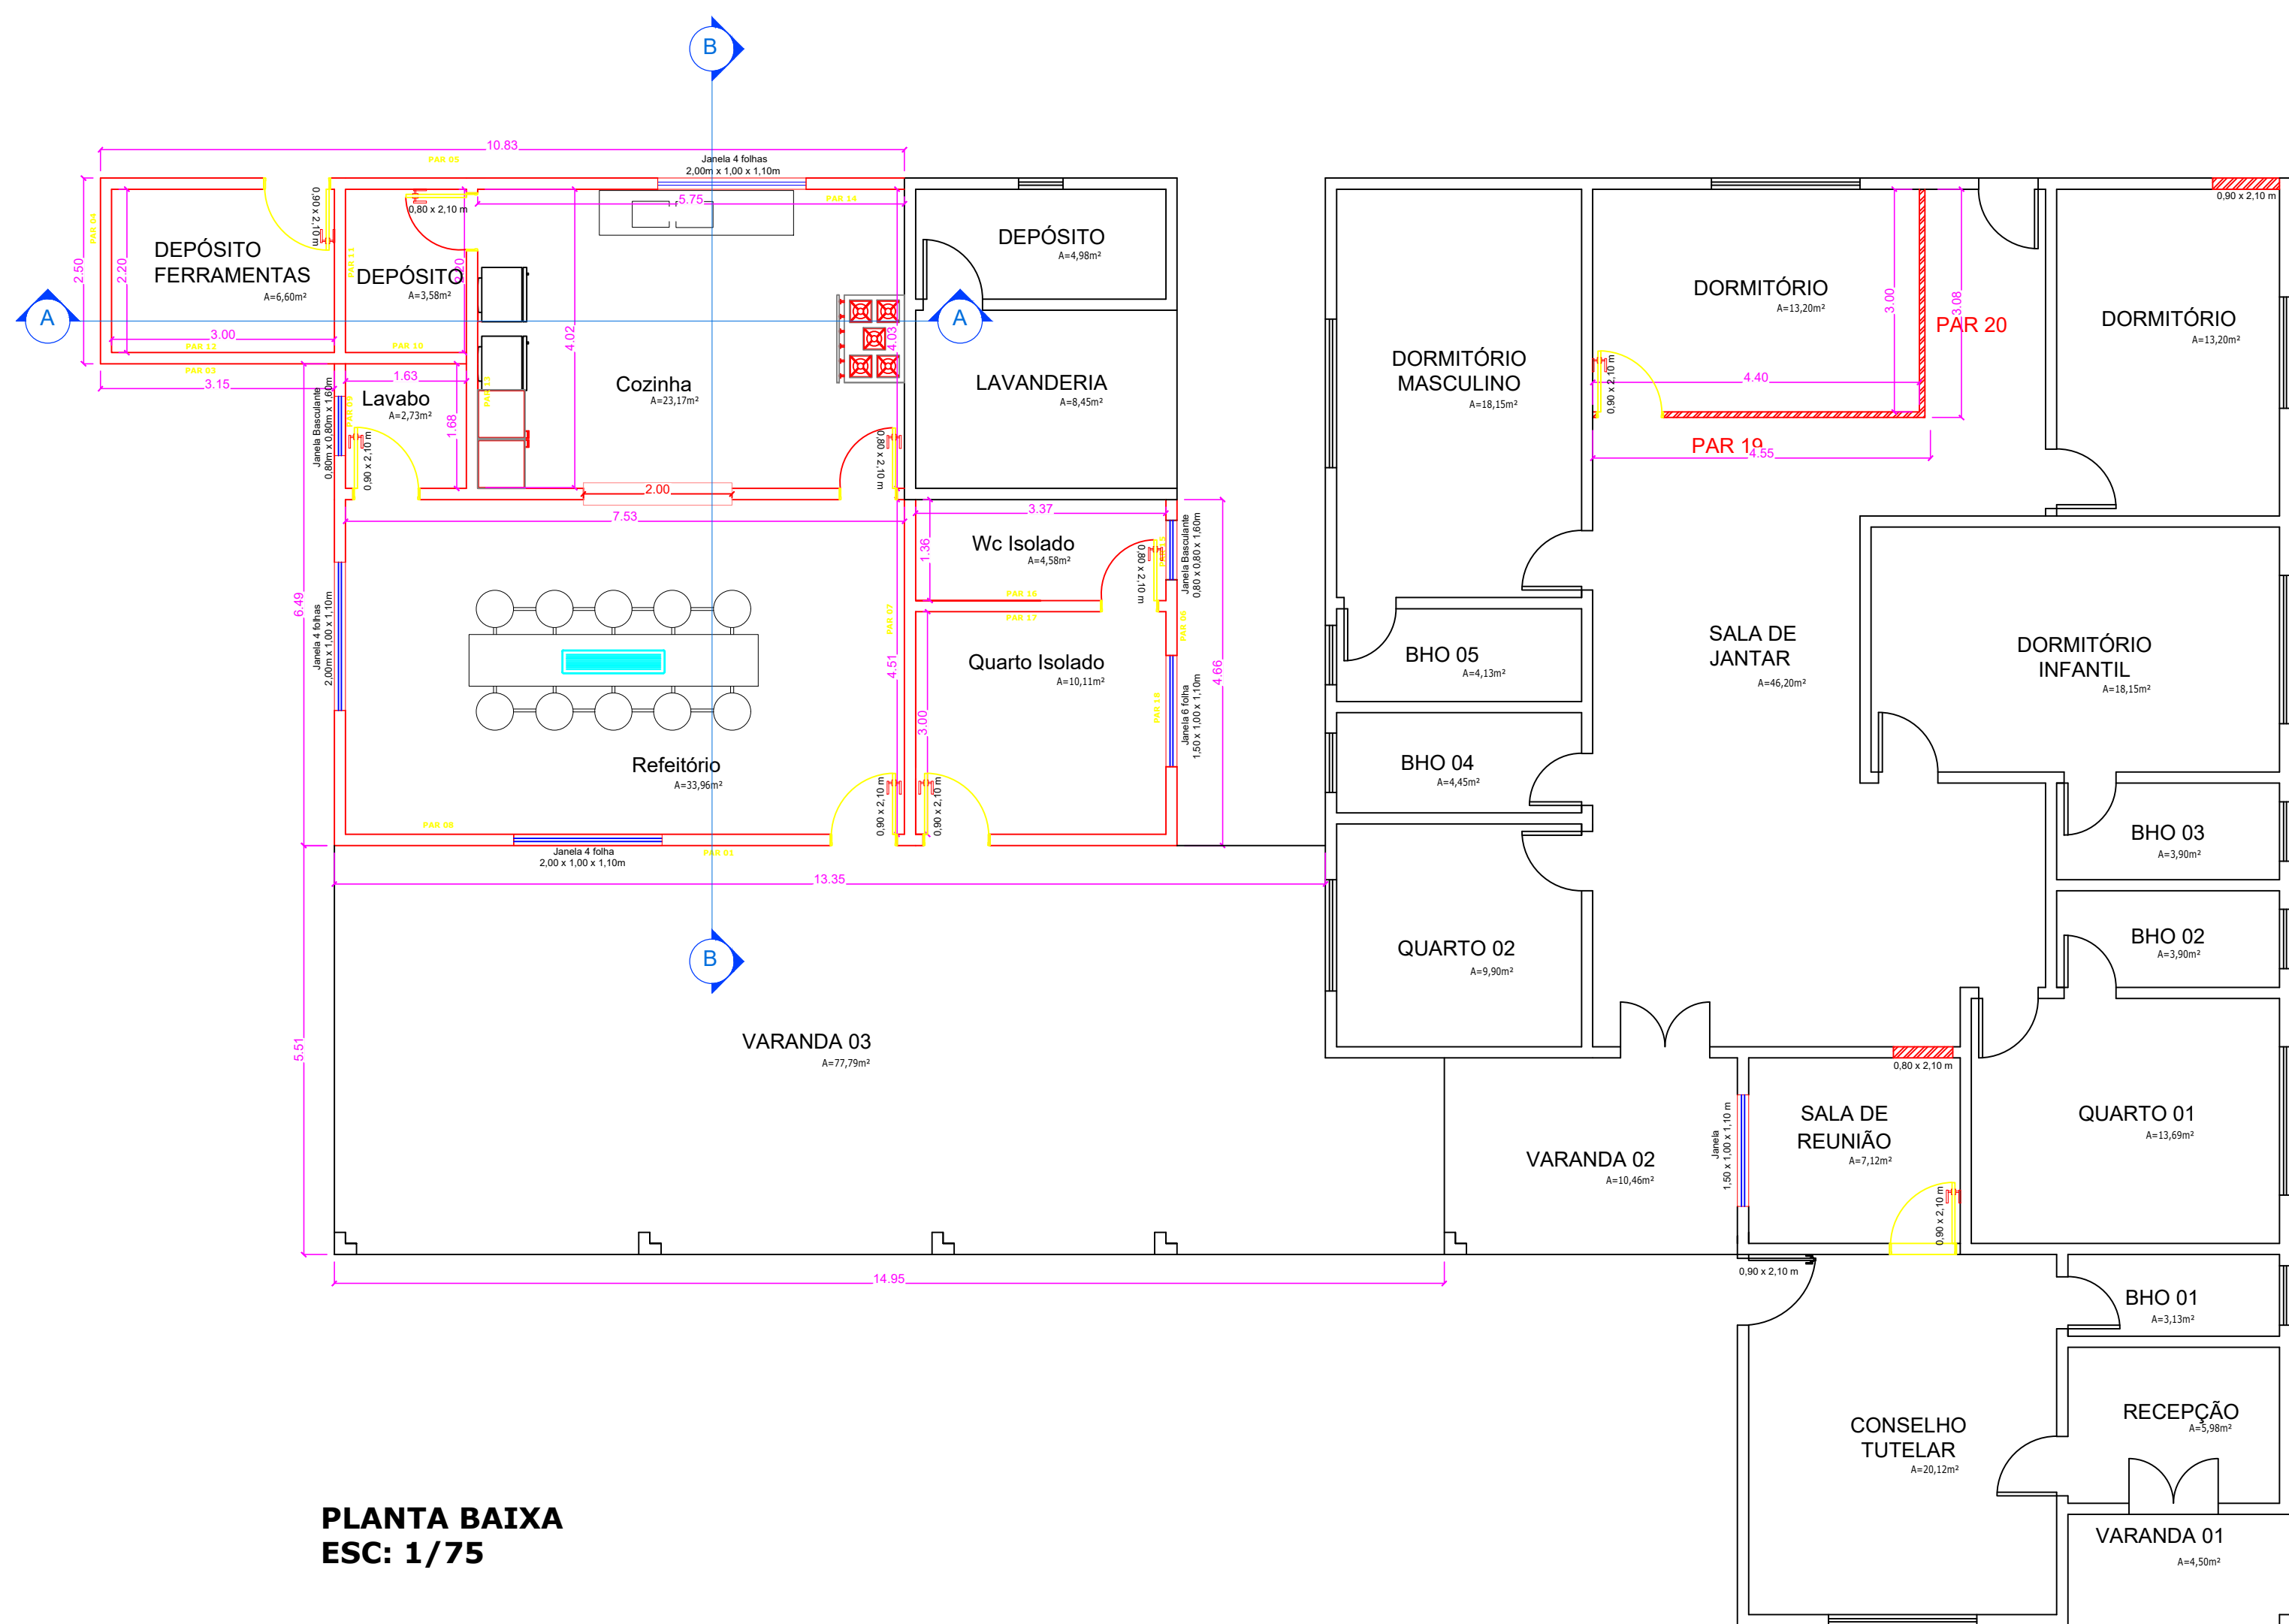



PLANTA BAIXA
ESC: 1/75

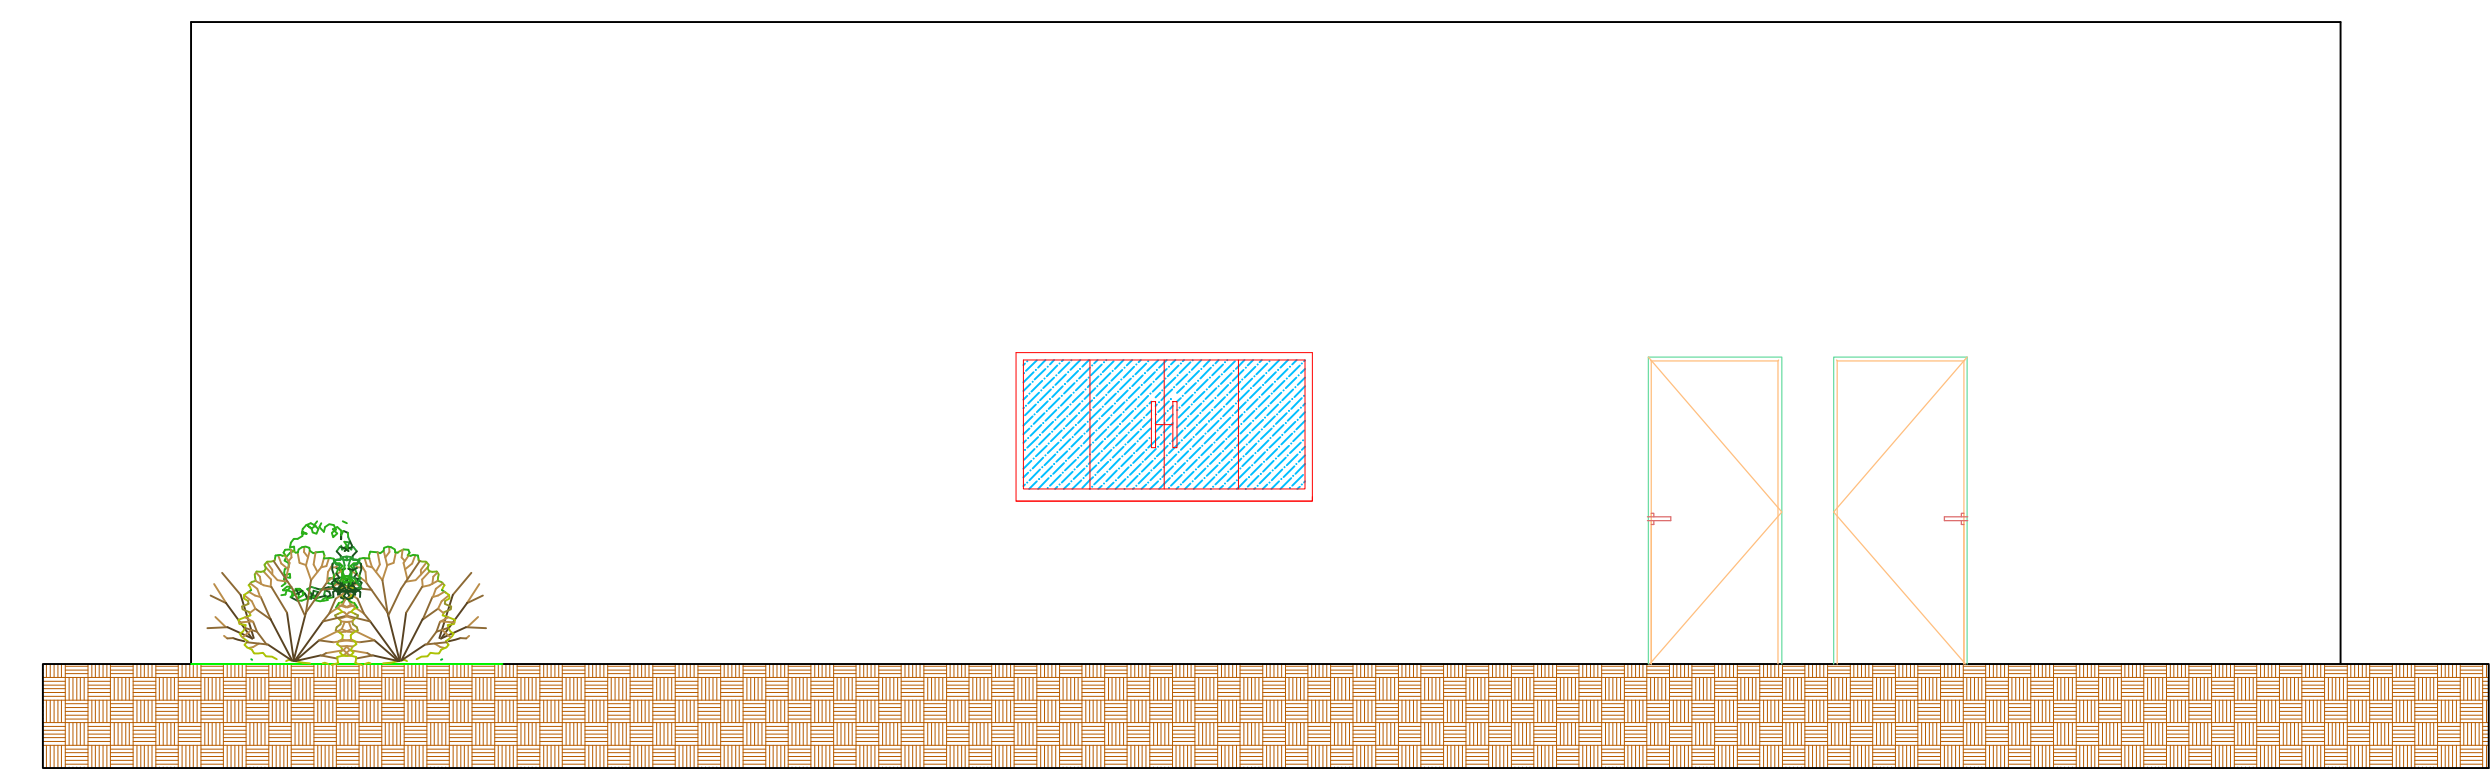


FACHADA
ESC: 1/50

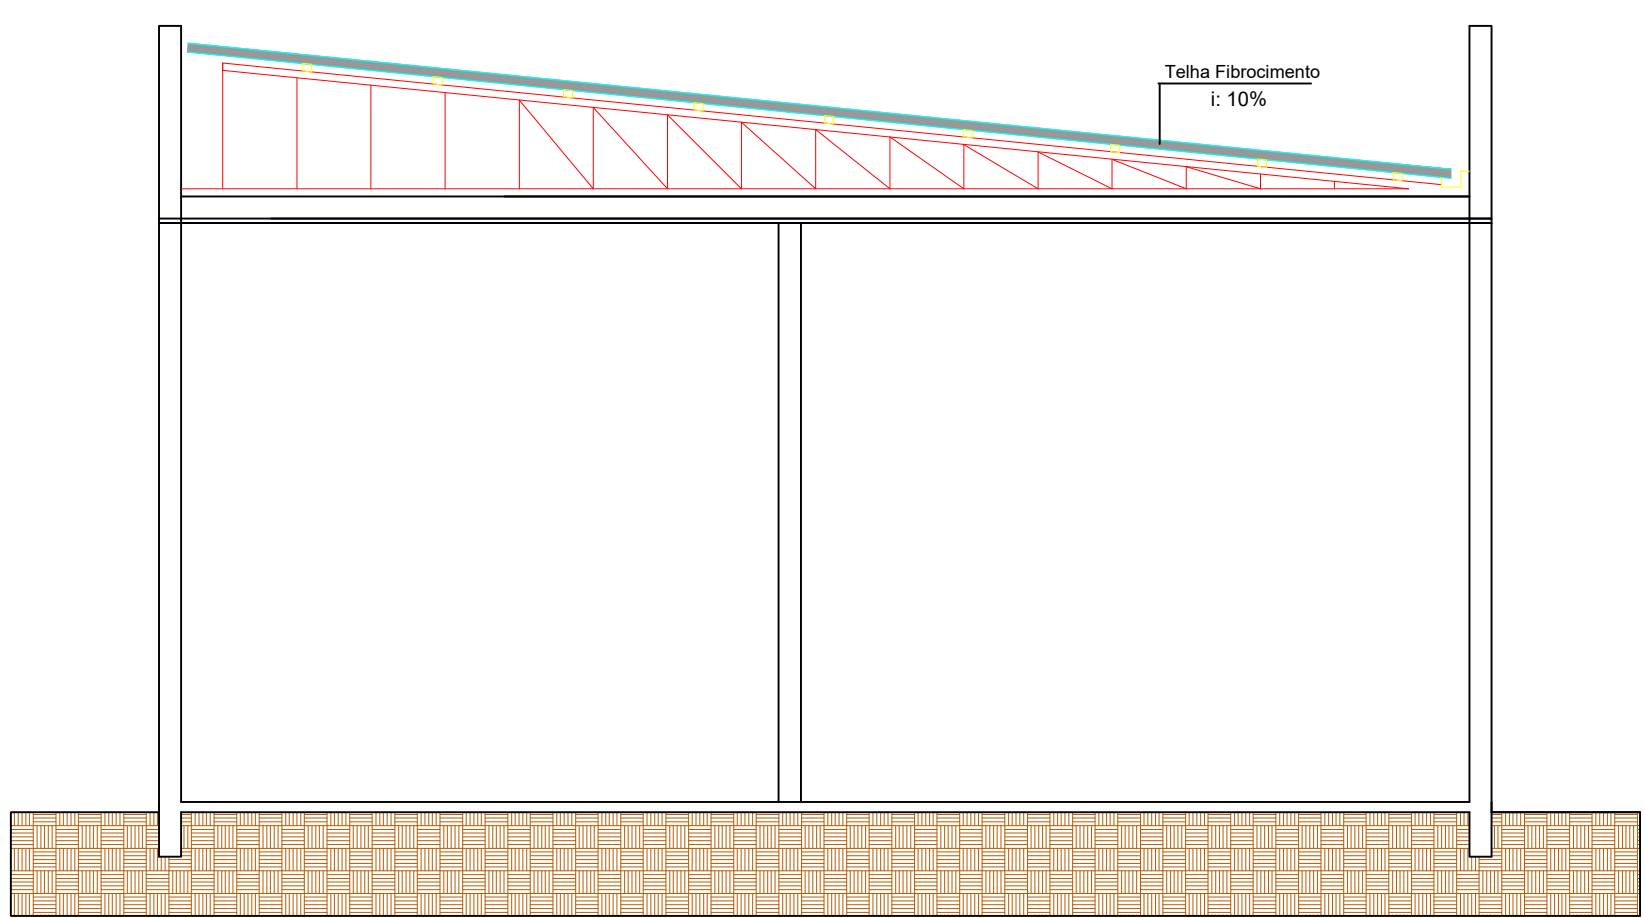


CORTE BB
ESC: 1/50

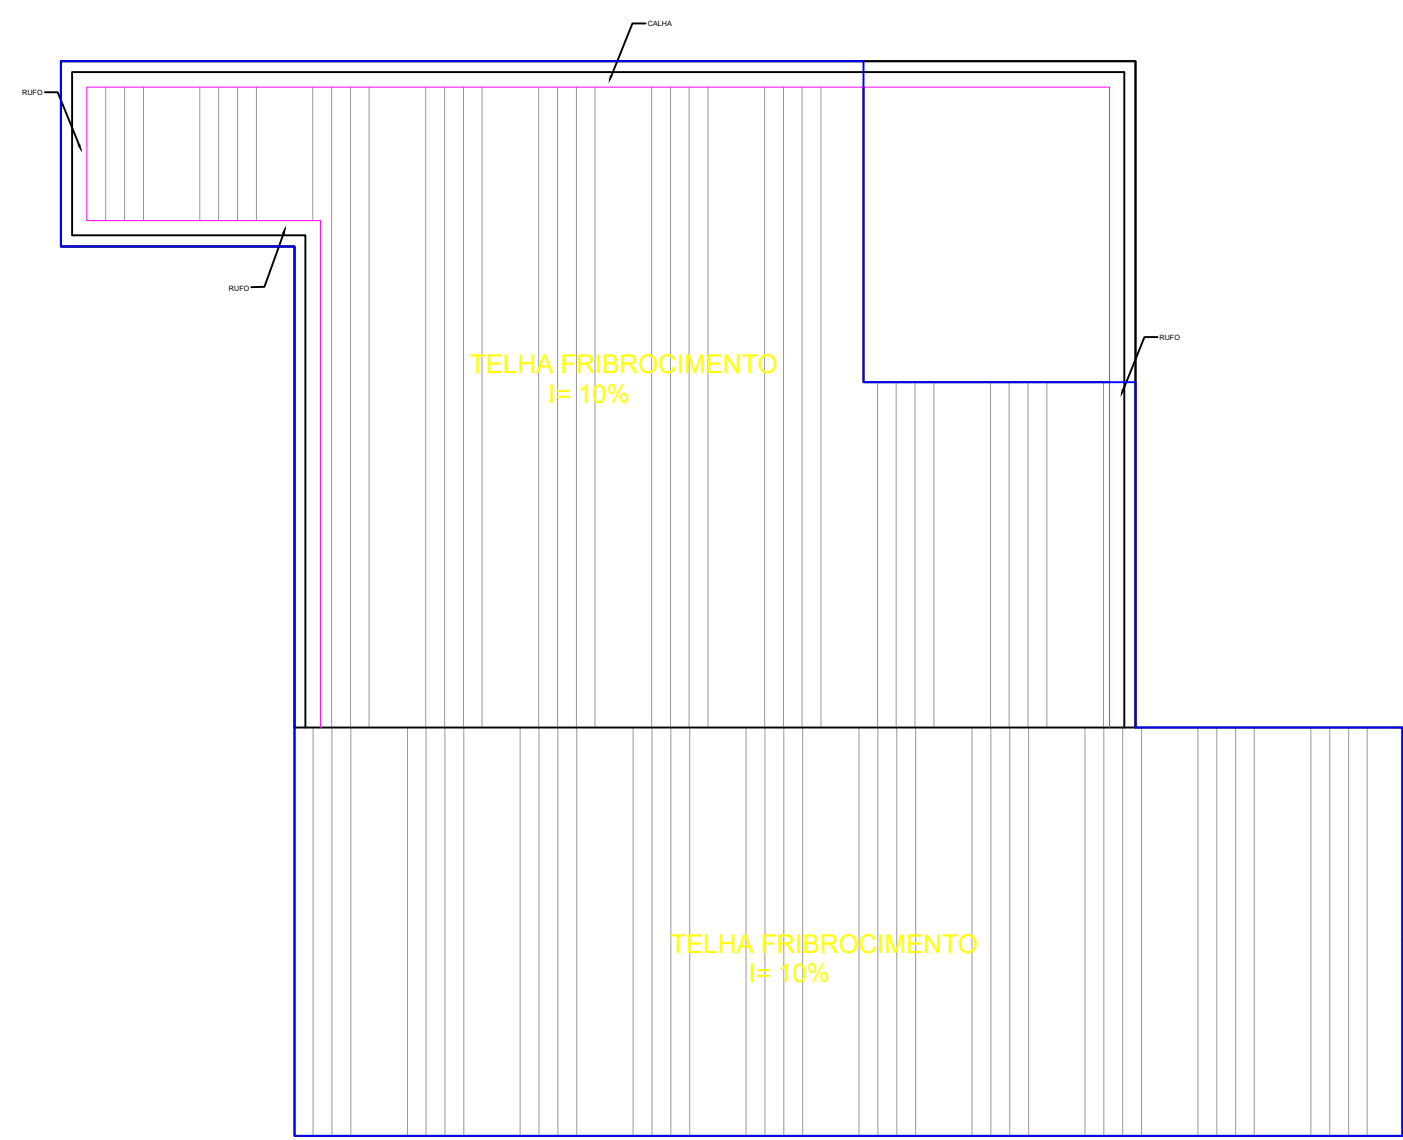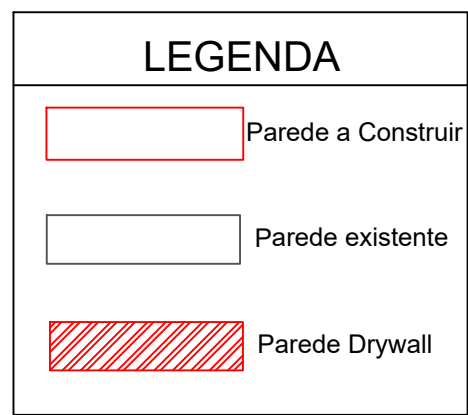


COBERTURA
ESC: 1/100

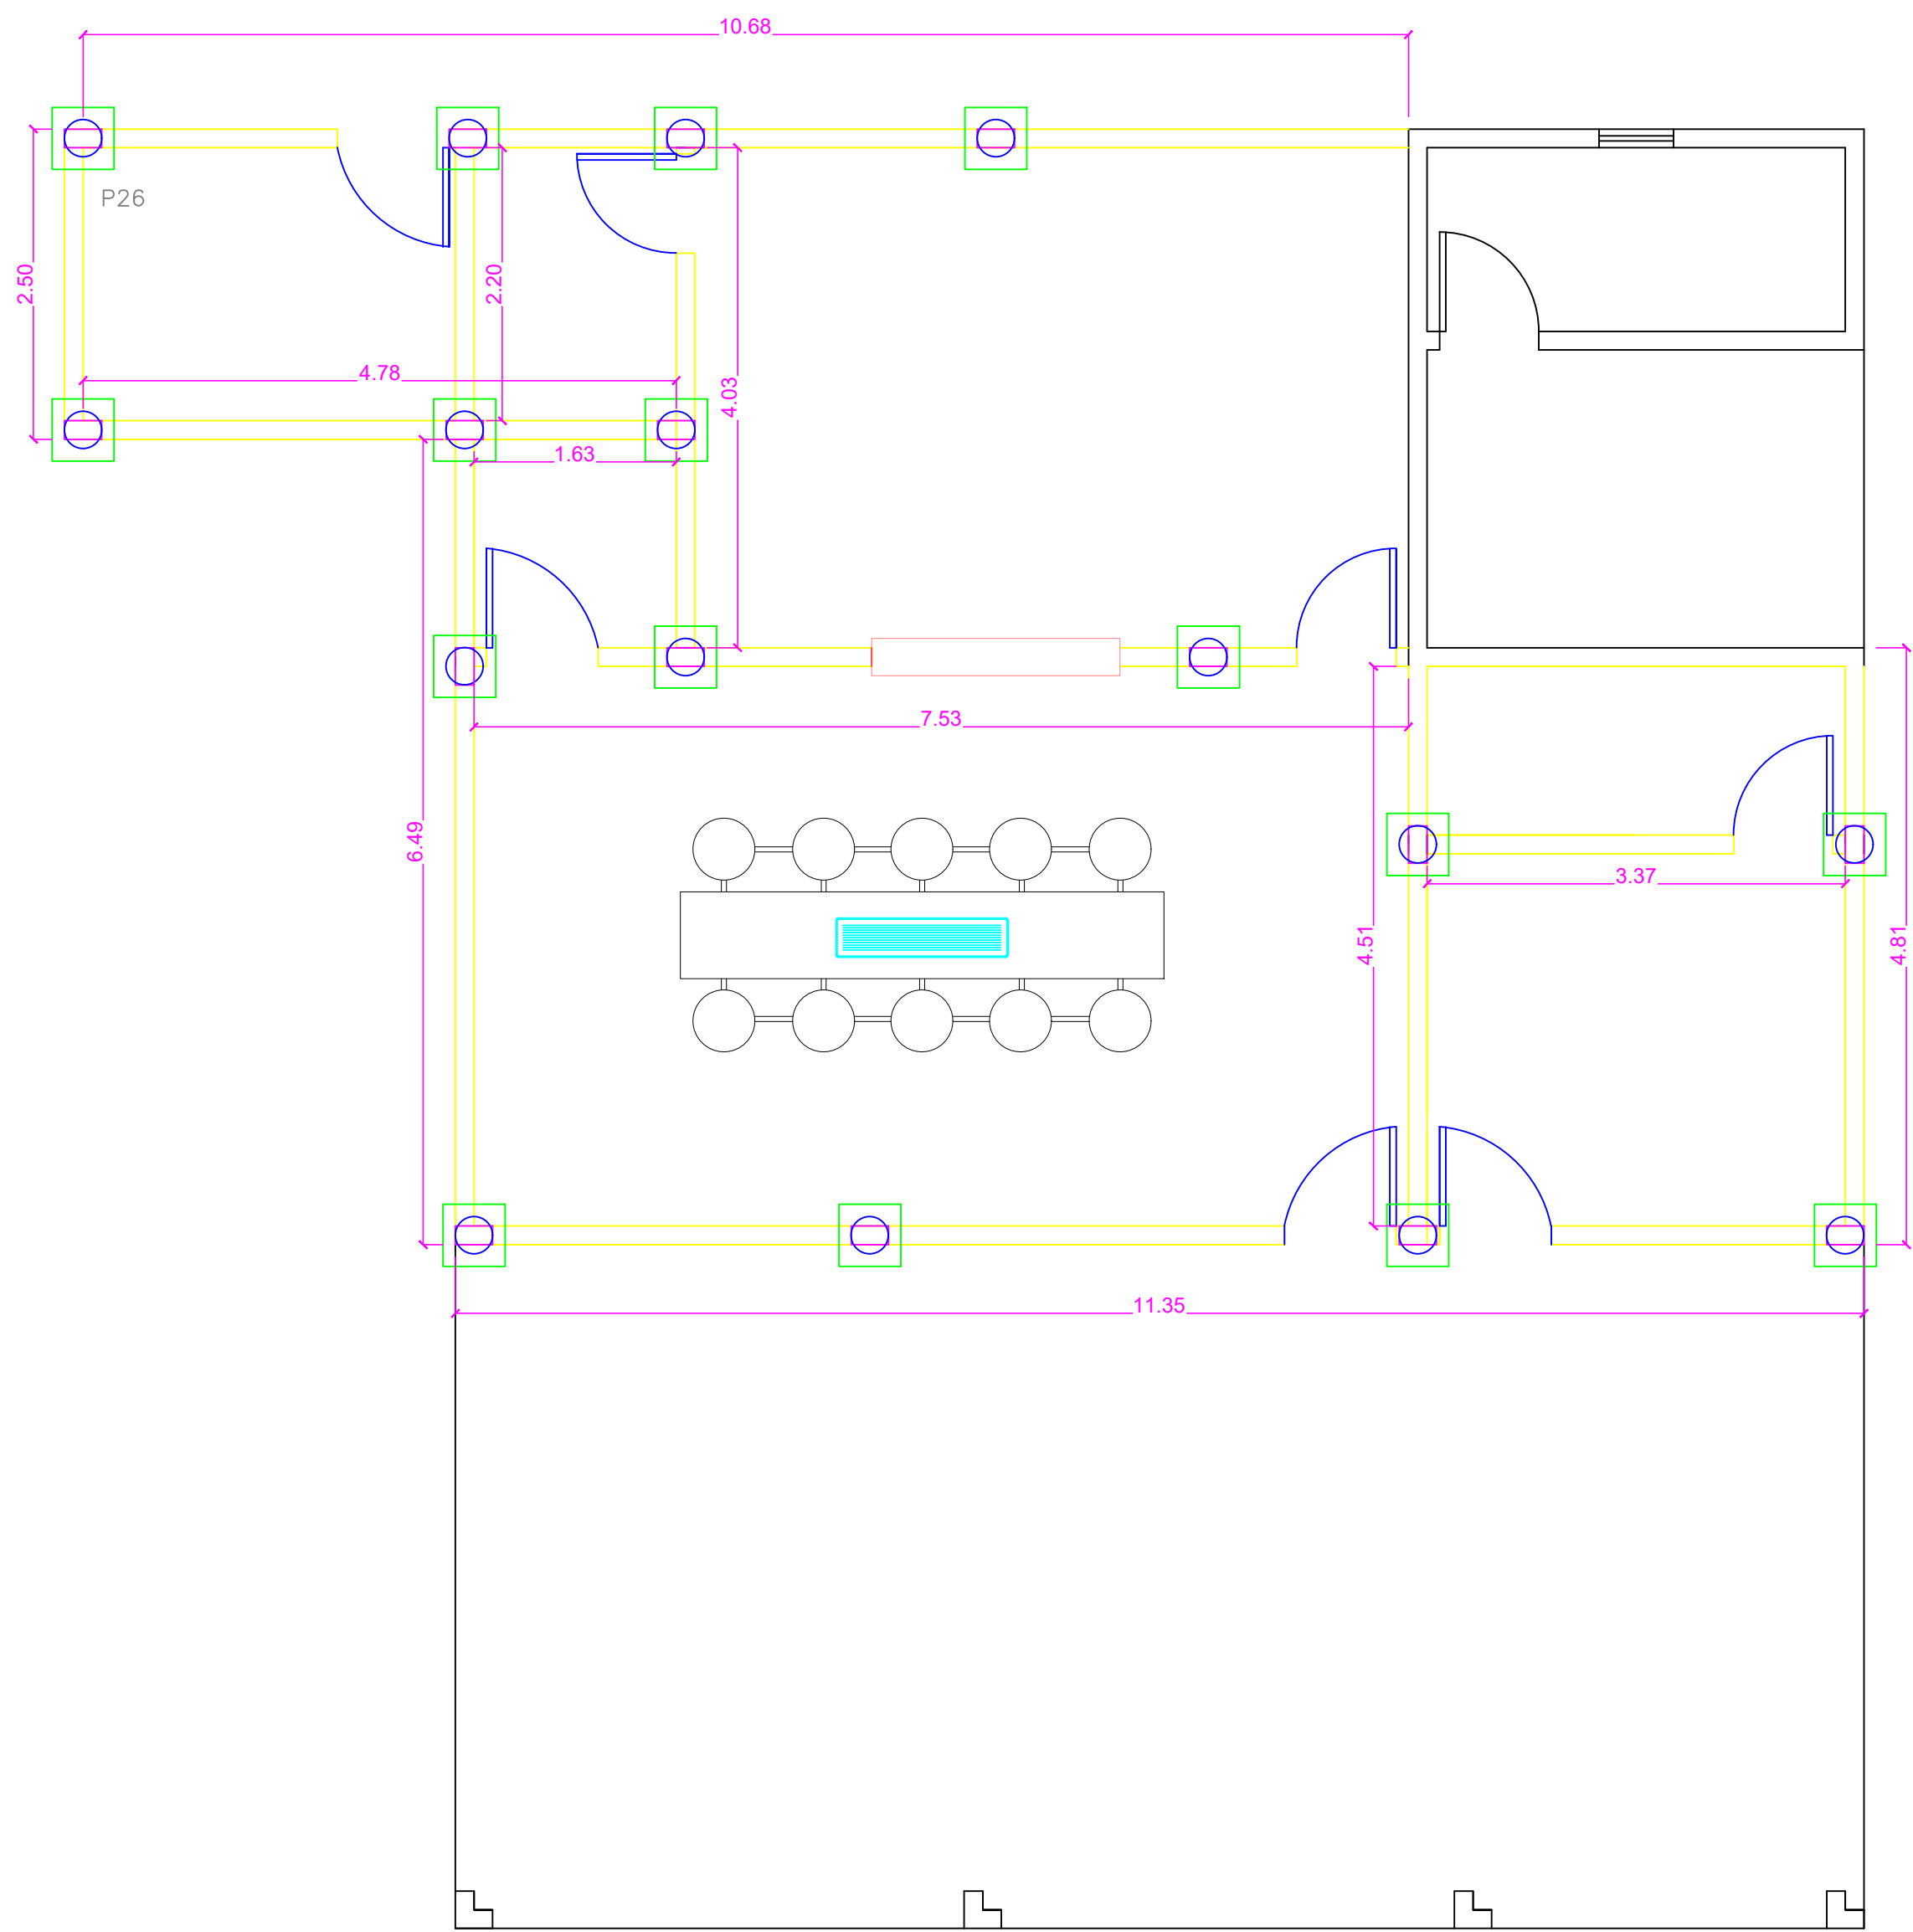



LOCAÇÃO DOS PILARES E VIGAS
ESC: 1/100

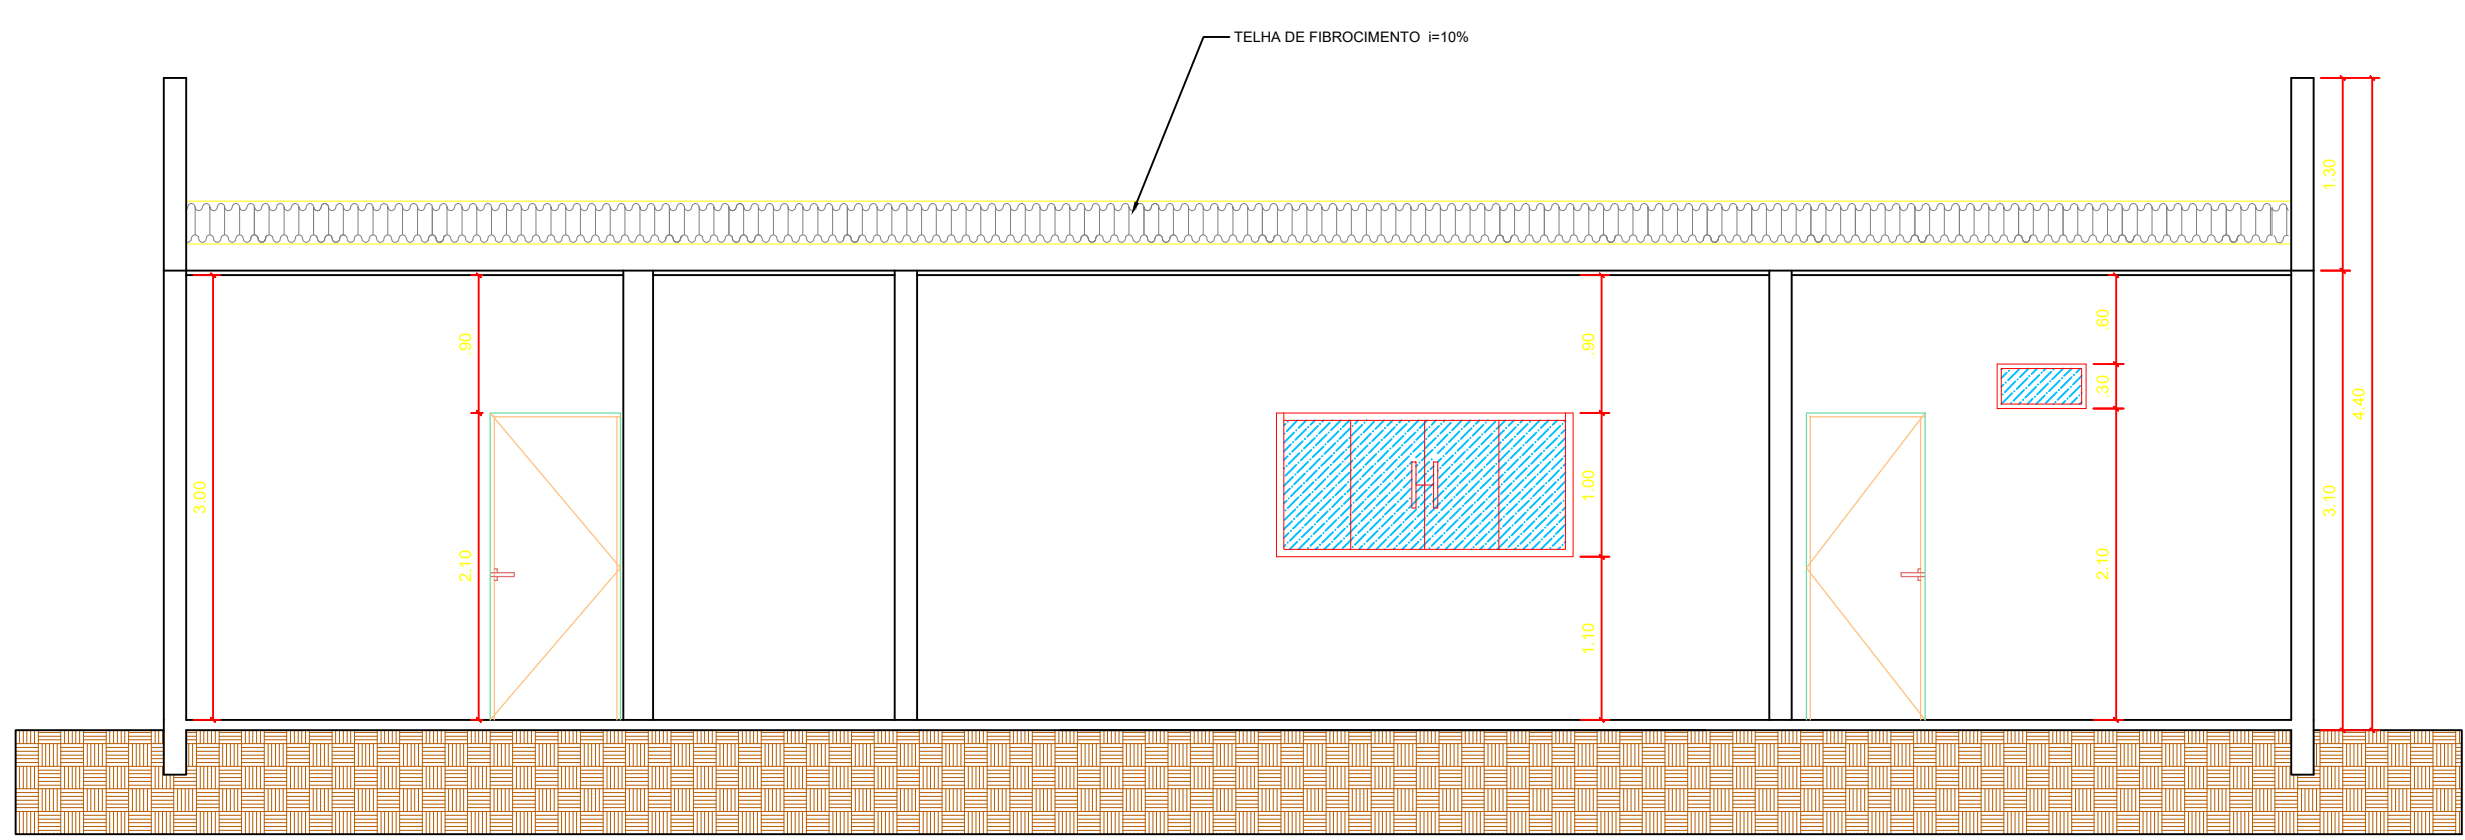

CORTE AA
ESC: 1/50

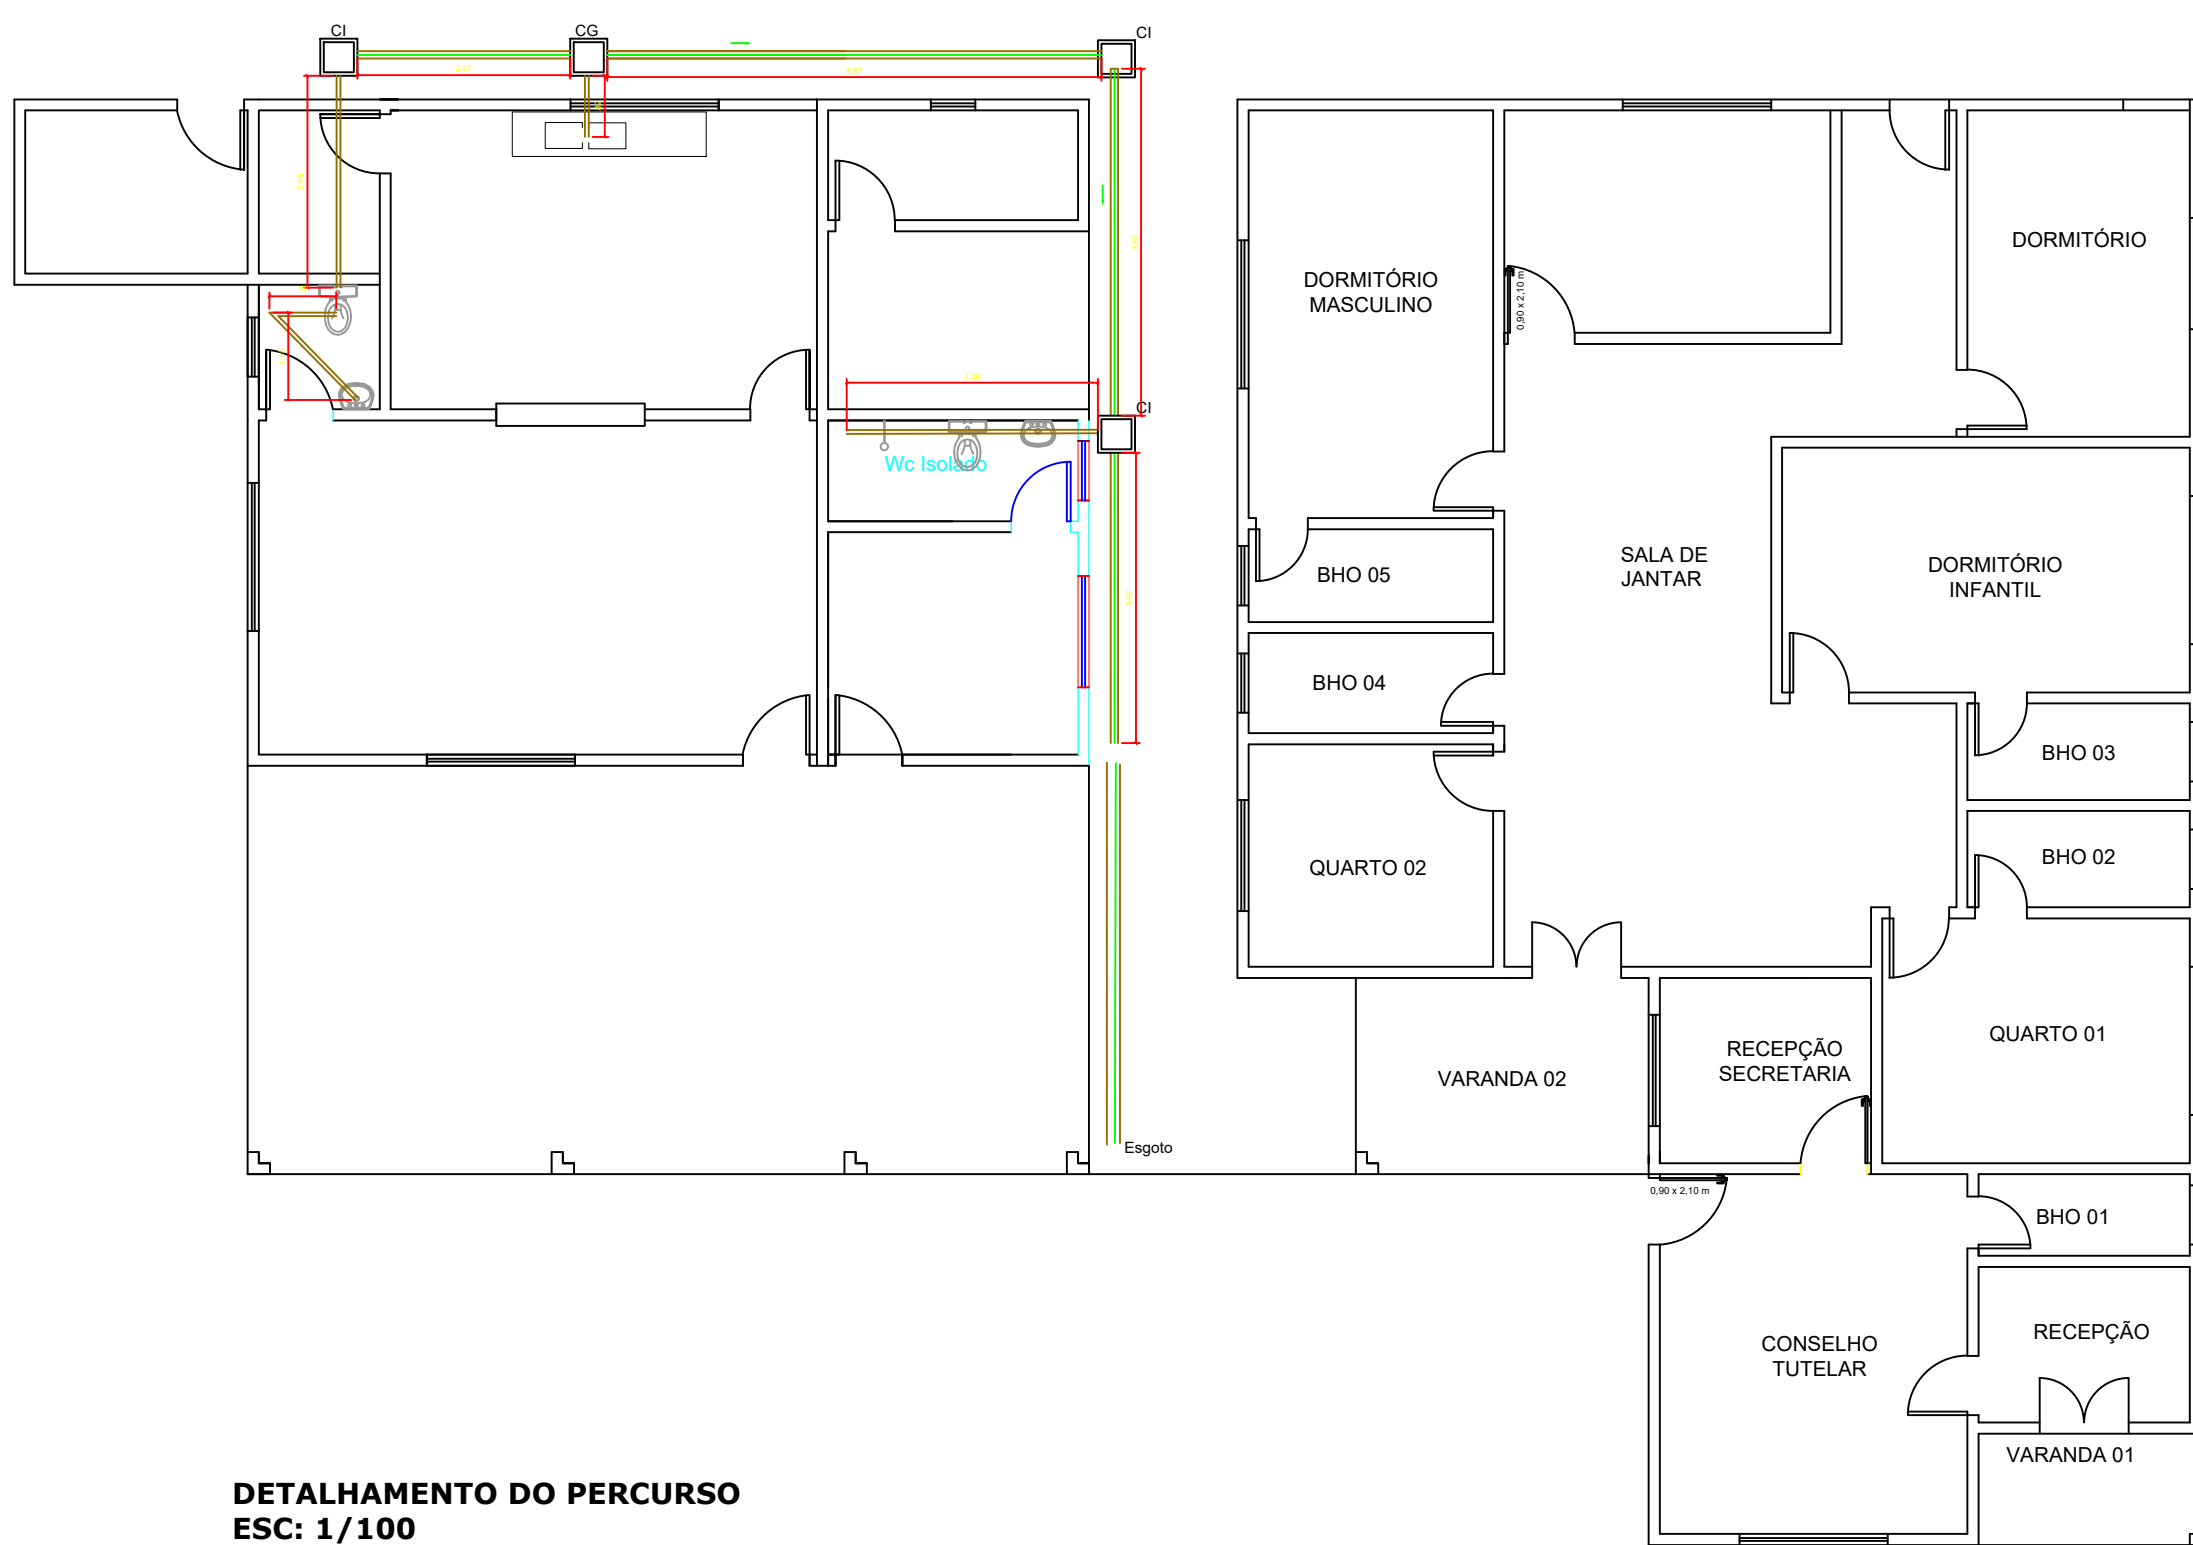

DETALHAMENTO DO PERCURSO
ESC: 1/100

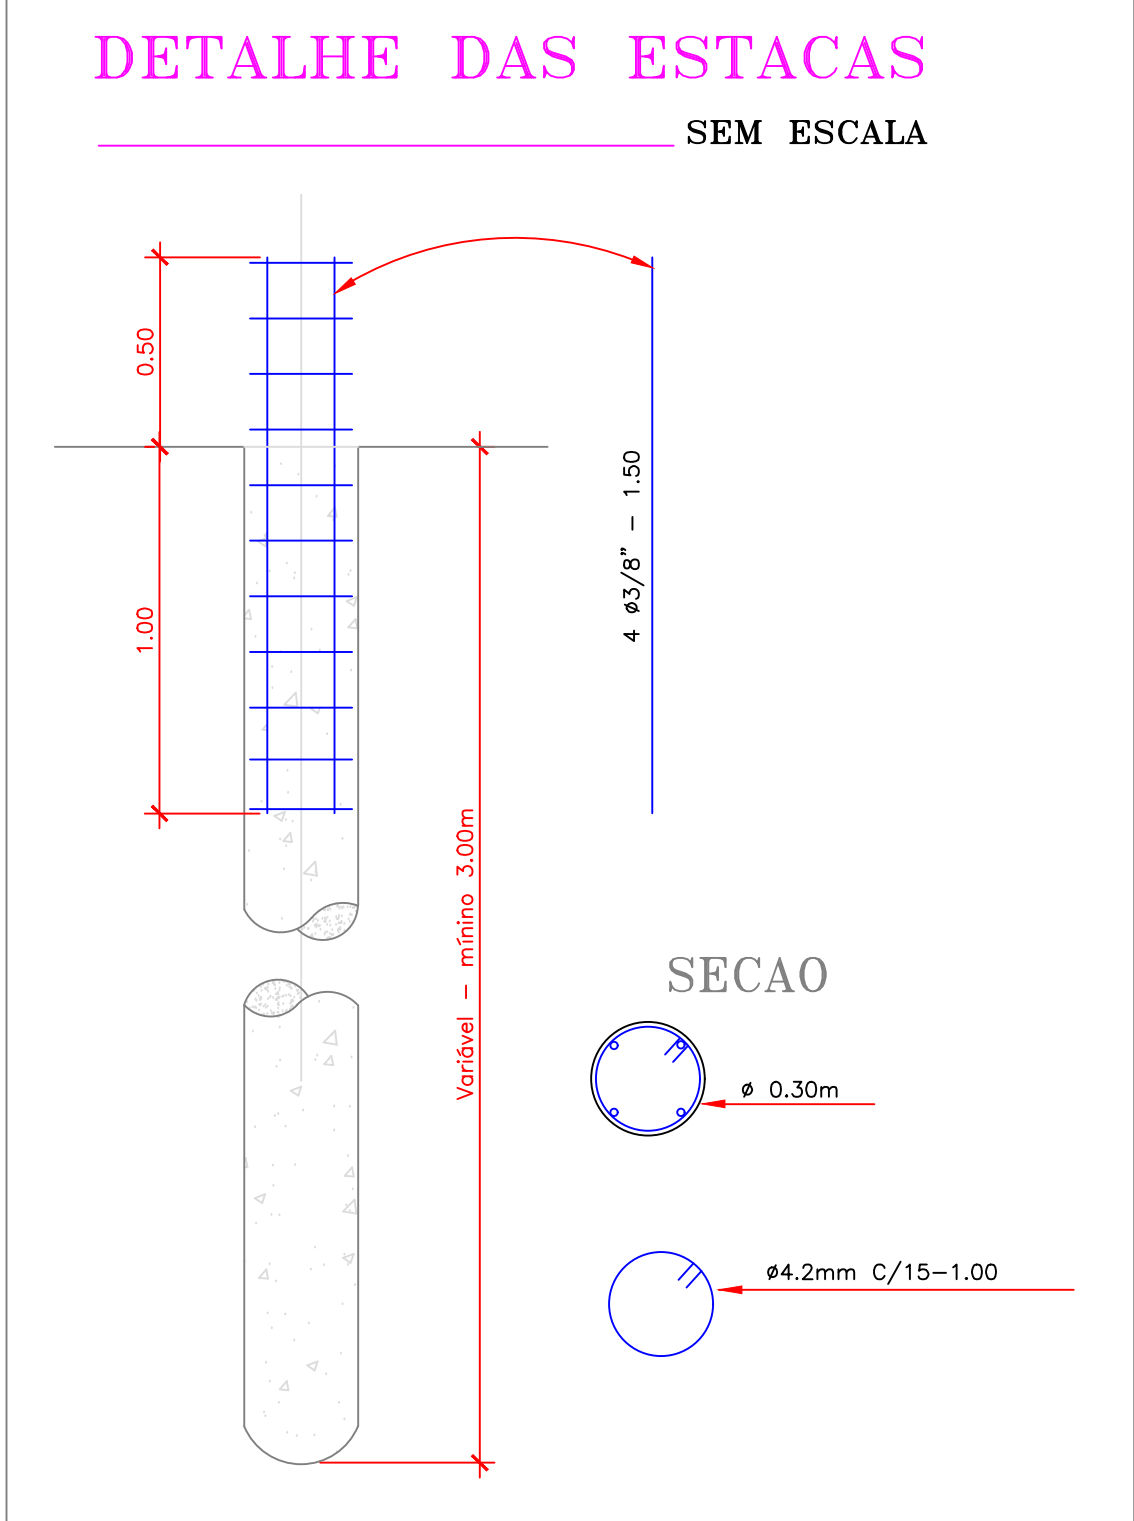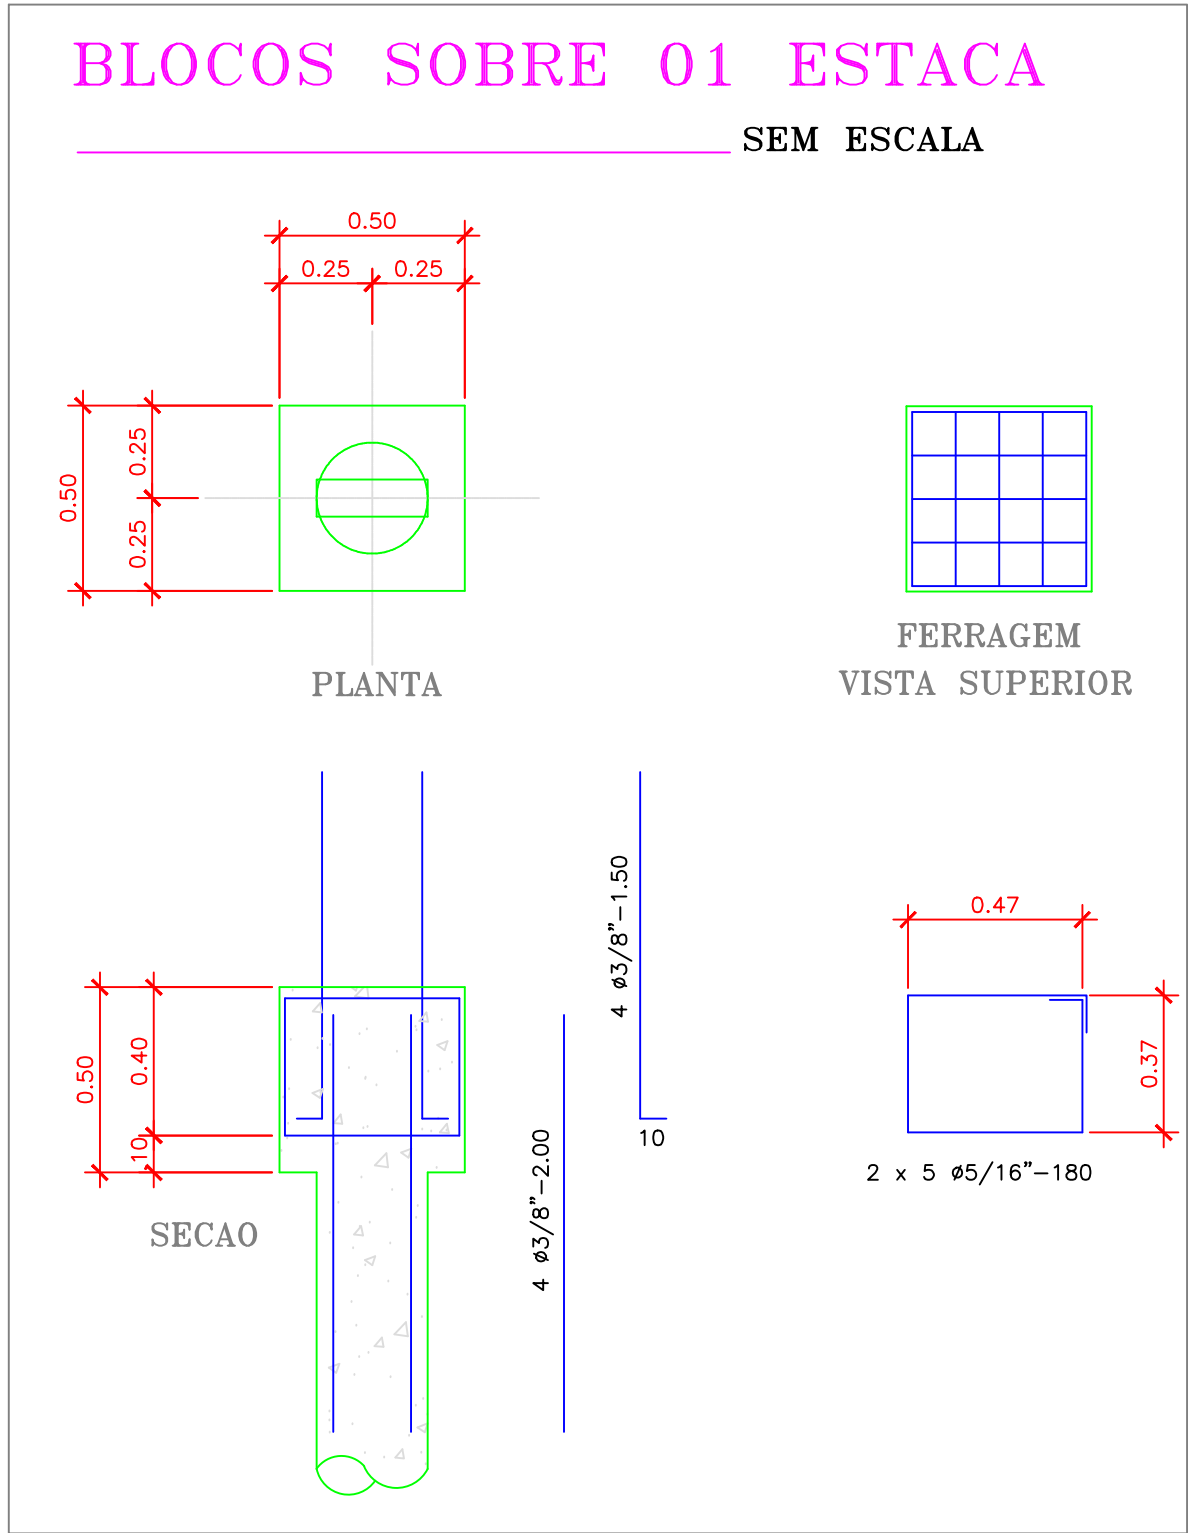

Estado de Mato Grosso do Sul
Prefeitura do Município de Costa Rica
Secretaria de Transportes, Urbanização e Obras públicas

Projeto:
PROJETO ARQUITETÔNICO
REFORMA E AMPLIAÇÃO DA CASA LAR SANTA TEREZINA

Local:
Rua Martins Lázaro Andrade nº 107 Q- 04 L-06
Residencial Figueira II, Costa Rica - MS

Folha:
01/01

Escala:
Indicadas

Data:
JULHO/2026

Desenho:
Sisela Kriziana Pellet
Engenheira Civil - CREA/MS: 63826

Proprietário:
Município de Costa Rica-MS.
Cidade: 12 de Novembro
Cemitério: Alameda das Flores
Povoado: Municipal

Resp. tec.
Sisela Kriziana Pellet
CREA/MS: 63826
Matrícula nº: 6826-1

APROVAÇÃO: