


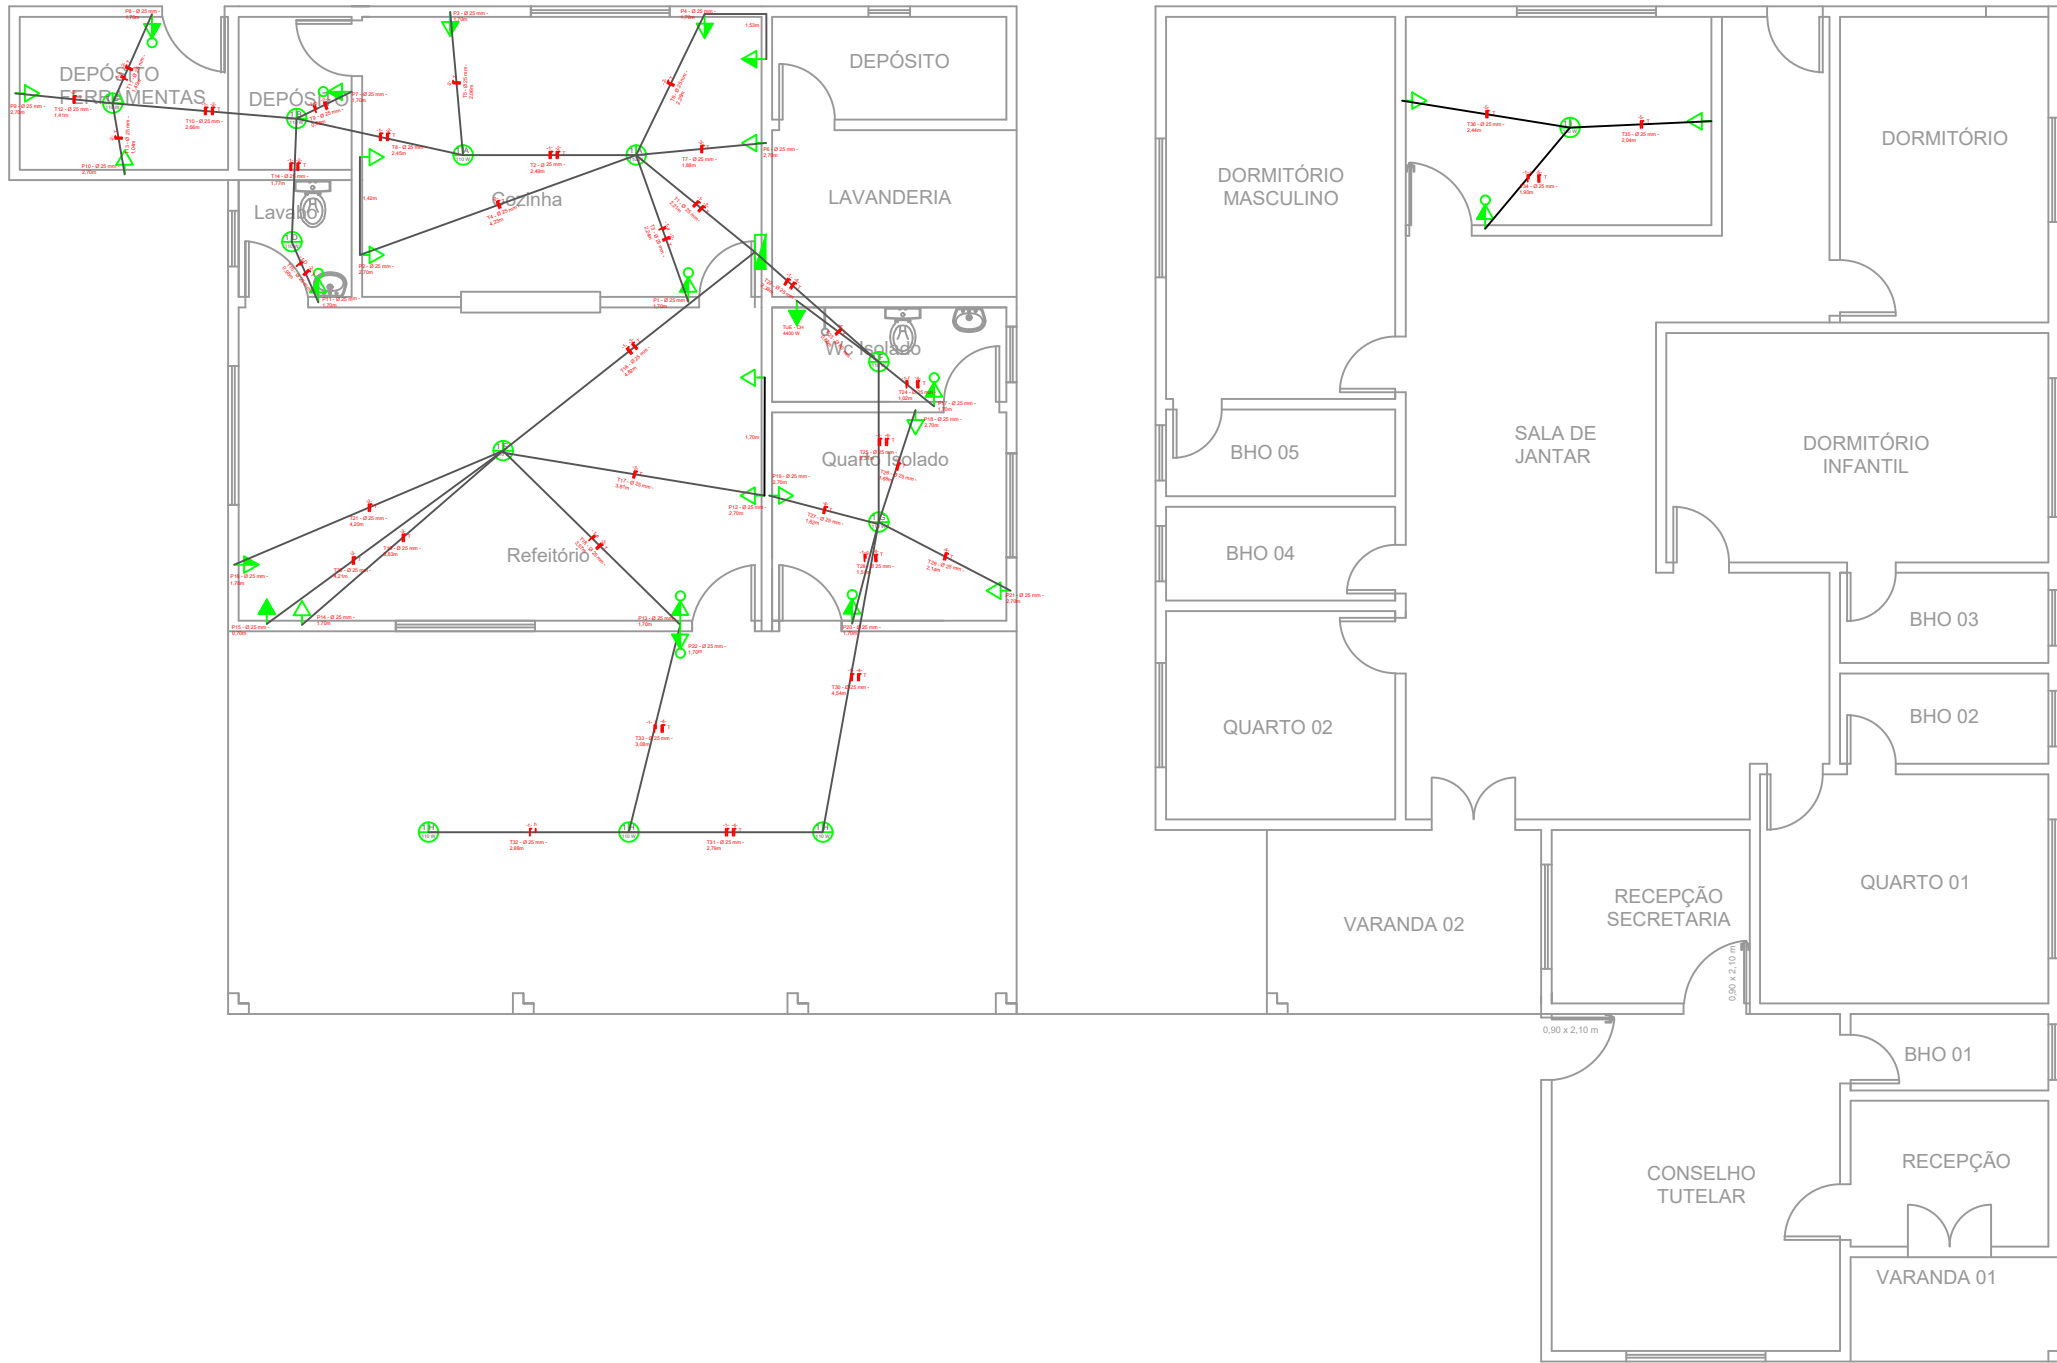

PLANTA ELÉTRICA:
ESC.:1/100

LEGENDA		QUANTIDADE
	TOMADA BAIXA - H=0,30m	11
	TOMADA MÉDIA - H=1,30m	12
	TOMADA ALTA - H=2,00m	1
	TOMADA AR CONDICIONADO - H=2,00m	1
	TOMADA NO CHÃO	0
	INTERRUPTOR	8
	INTERRUPTOR PARALELO	0
	PONTO DE LUZ EM LED - TIPO PLAFON	12
	QDLF - H=0,70 m	1
	INTERRUPTOR DUPLO	0



Estado de Mato Grosso do Sul
Prefeitura do Município de Costa Rica
Secretaria de Transportes, Urbanização e Obras públicas

Projeto:
PROJETO ELÉTRICO
REFORMA E AMPLIAÇÃO DA CASA LAR SANTA TEREZINA

Local:
Rua Martins Lázaro Andrade nº 107 Q- 04 L-06
Residencial Figueira II. Costa Rica - MS

Folha:
01/01

OBS:

Escala:
INDICADAS

Data:
JULHO/2026

Desenho:
Stela Krizana Pellet
Engenheira Civil - CREA 63828 /MS

Proprietário:

Resp. tec.

Município de Costa Rica-MS.
CNPJ: 15.389.596/0001-30
Cleverson Alves dos Santos
RG nº 1.876.103-SSP/DF - CPF nº 648.171.485-00
Prefeito Municipal

Stela Krizana Pellet
Engenheira Civil
CREA/MS: 63828
Matrícula nº 6838-1

APROVAÇÃO: