

ÁREA GALPÃO
264,96M²

PISO EM CONCRETO 0,80 m

PILAR PRÉ MOLDADO

14,72
15,42

18,00
19,00

BEIRAS: 0,50 METROS

TELHAMENTO METÁLICO 5%

PROJEÇÃO TESOURA

Diagrama de uma rede de aço para uma parede de concreto. A rede é formada por barras horizontais e diagonais em um padrão de losango. As barras horizontais são rotuladas como "BARRA /WIDAG ≈32mm ST-95/105". As barras diagonais são rotuladas como "PROJEÇÃO PILAR E TESOURA". O diagrama também indica a "PILAR PRÉ MOLDADO" no topo e na base.

çao A-A

OBS: TELHA TRANSLÚCIDA NAS LATERAIS.
VER VISTA LATERAL

5.31
3.96
3.81
1.36
1.50

FECHAMENTO EM TELHAS METÁLICAS
TELHA METÁLICA i:5%
TESOURA METÁLICA
TERÇAS P/ FECHAMENTO: PERFIL U ENRIJEcido 80X40X15 - #13
FECHAMENTO LATERAL EM TELHAS METÁLICAS
MURETA

5 Corte Seção B-B
1:50

TERÇAS P/ FECHAMENTO:
PERFIL U ENRIJEICIDO 80X40X15 - #13

FECHAMENTO EM TELHAS METÁLICA

MURETA

TELHA METÁLICA 1:5%

TESOURA METÁLICA

5.31
1.50
1.73
1.34
1.73
0.35
0.41
0.28



CONTRATAÇÃO DE EMPRESA ESPECIALIZADA PARA CONSTRUÇÃO DE UM GALPÃO NO
ATERRO SANITÁRIO NO UNICÍPIO DE COSTA RICA-MS

ATERRO SANITÁRIO DE COSTA RICA-MS
MS-316, KM4 - Costa Rica-MS

01/02

INDICADAS

JANEIRO/2026

Wender Williams S. Santos

**CLEVERSON
ALVES DOS
SANTOS:64
817148500**


Wender Williams
Sousa Santos:
06036010141

Município de Costa Rica-MS.
CNPJ: 15.389.598/0001-30
Cleverson Alves dos Santos
Prefeito Municipal


Wender Williams S. Santos
Engenheiro Civil
CREA/MS: 65210
Matrícula nº 67881

SITUAÇÃO:


1 Planta Locação - Blocos de Fundação
Escala 1/100

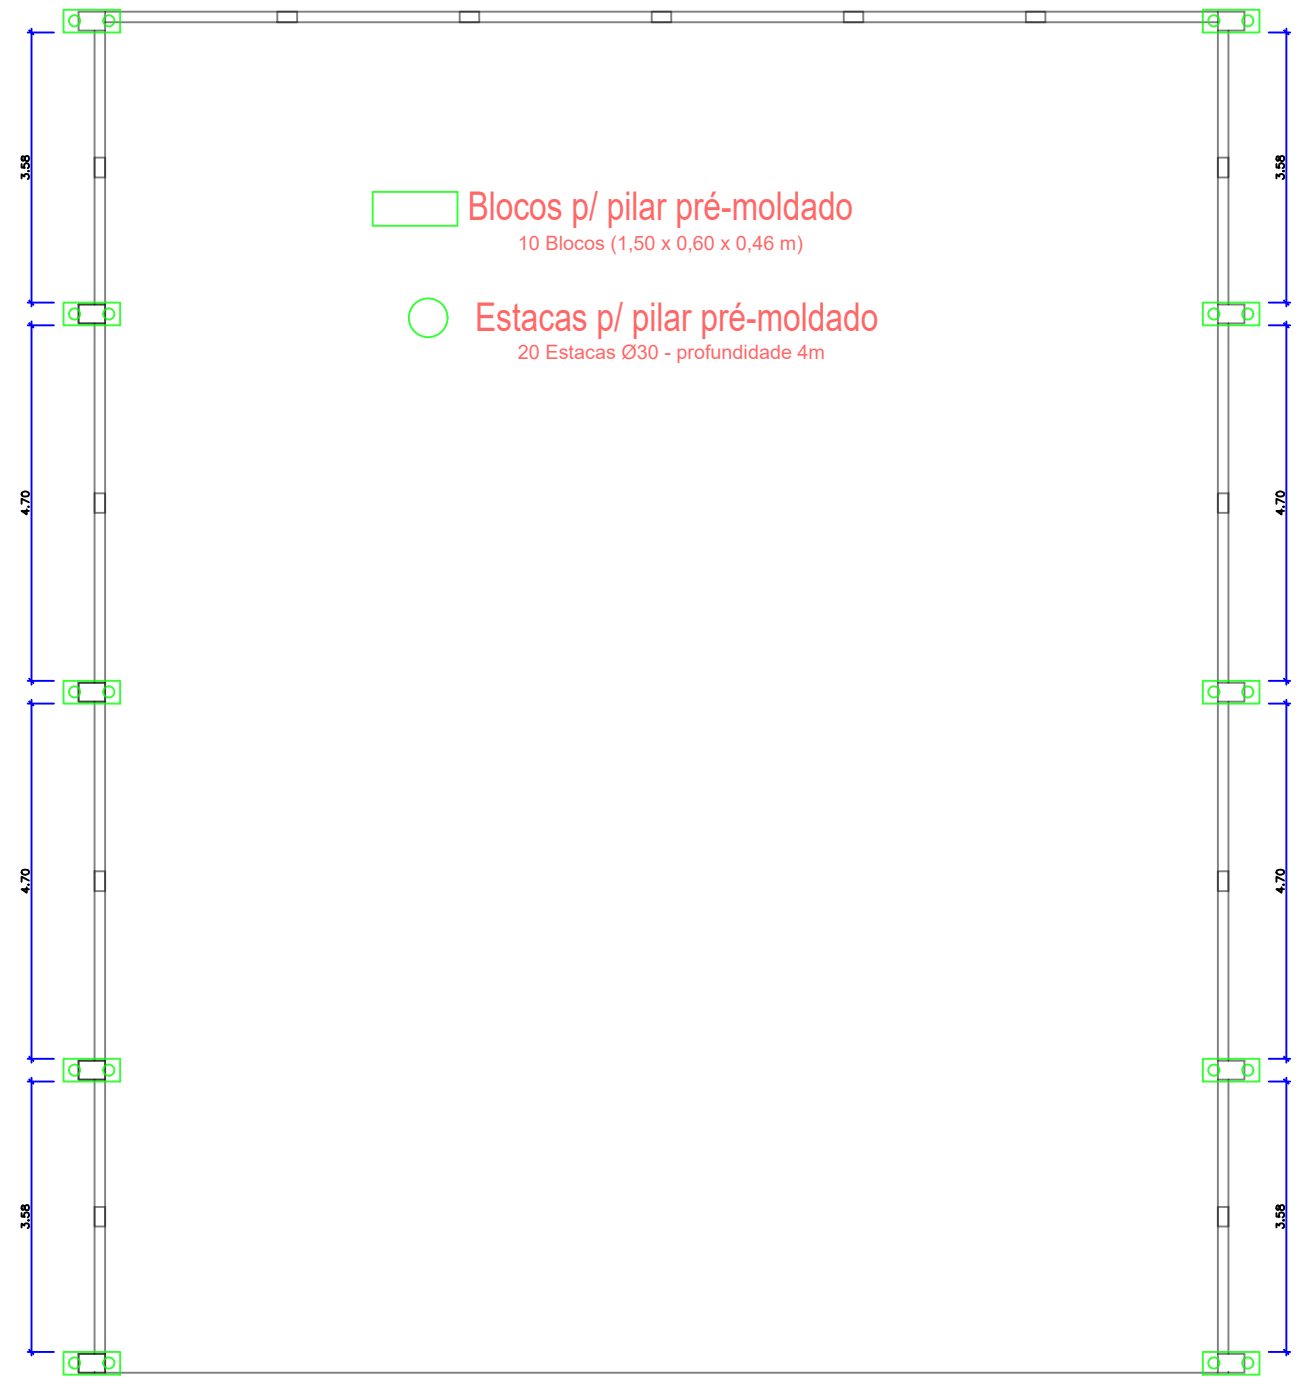

2 Planta Locação - Pilares
ESCALA 1/100



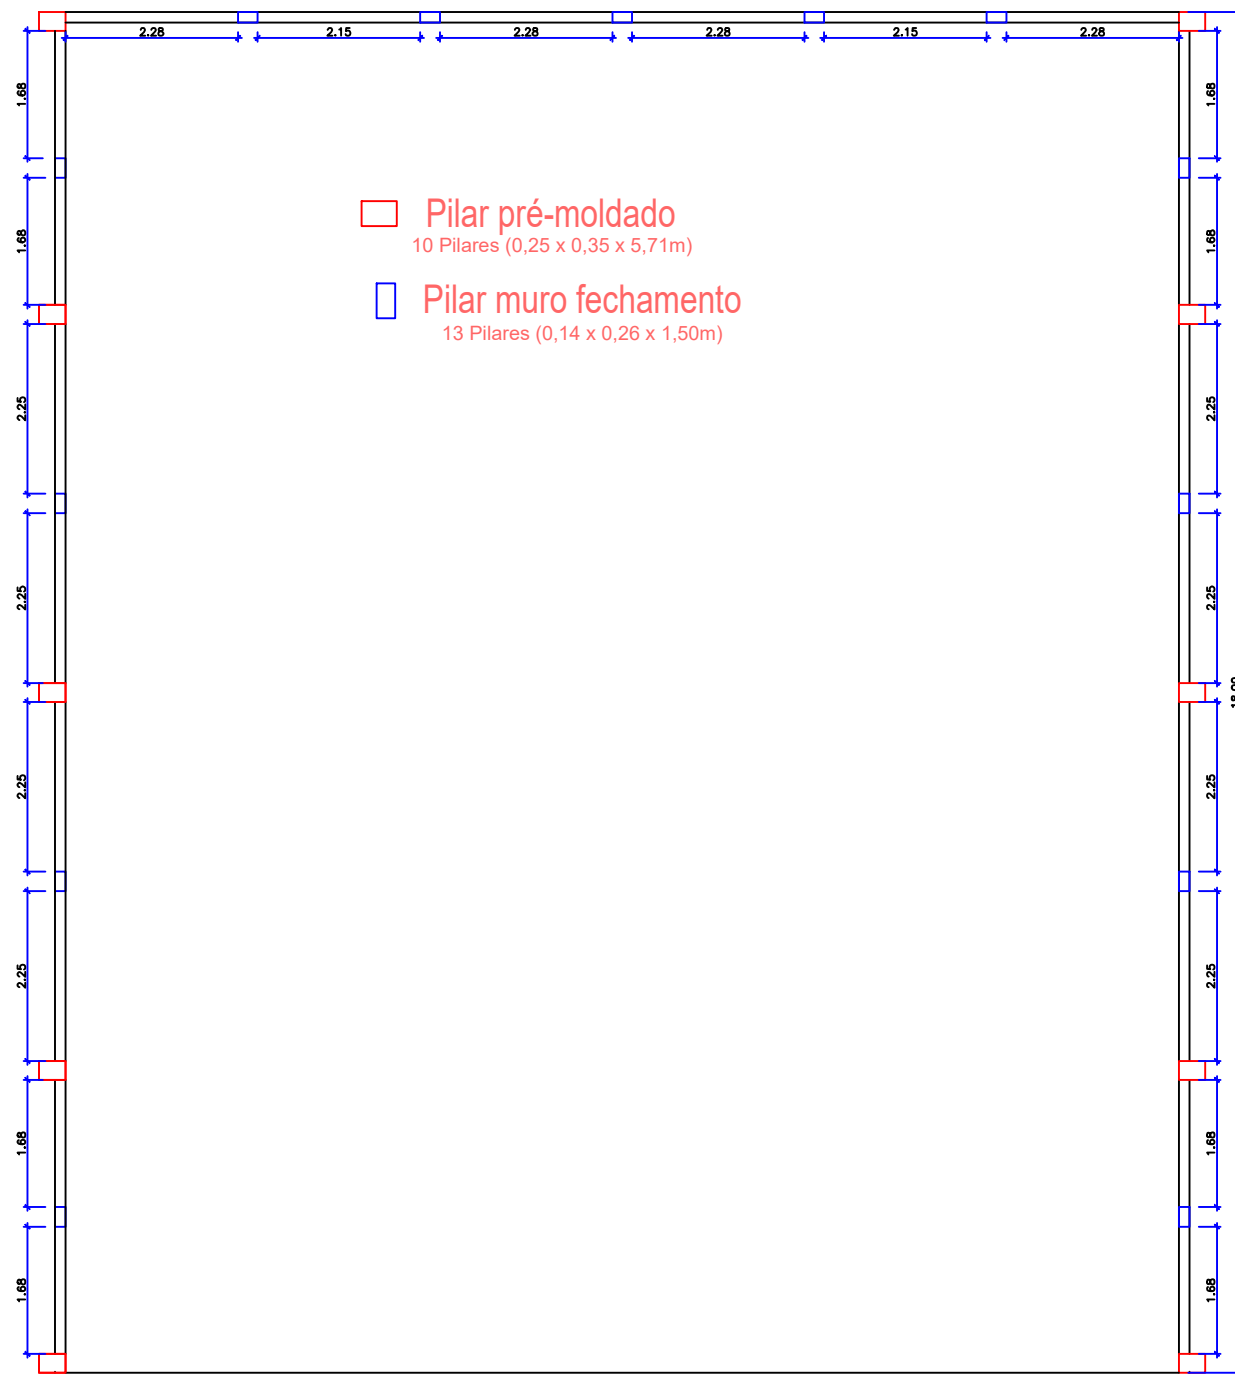


3 Planta Locação - Vigas Baldrame
ESCALA 1/100

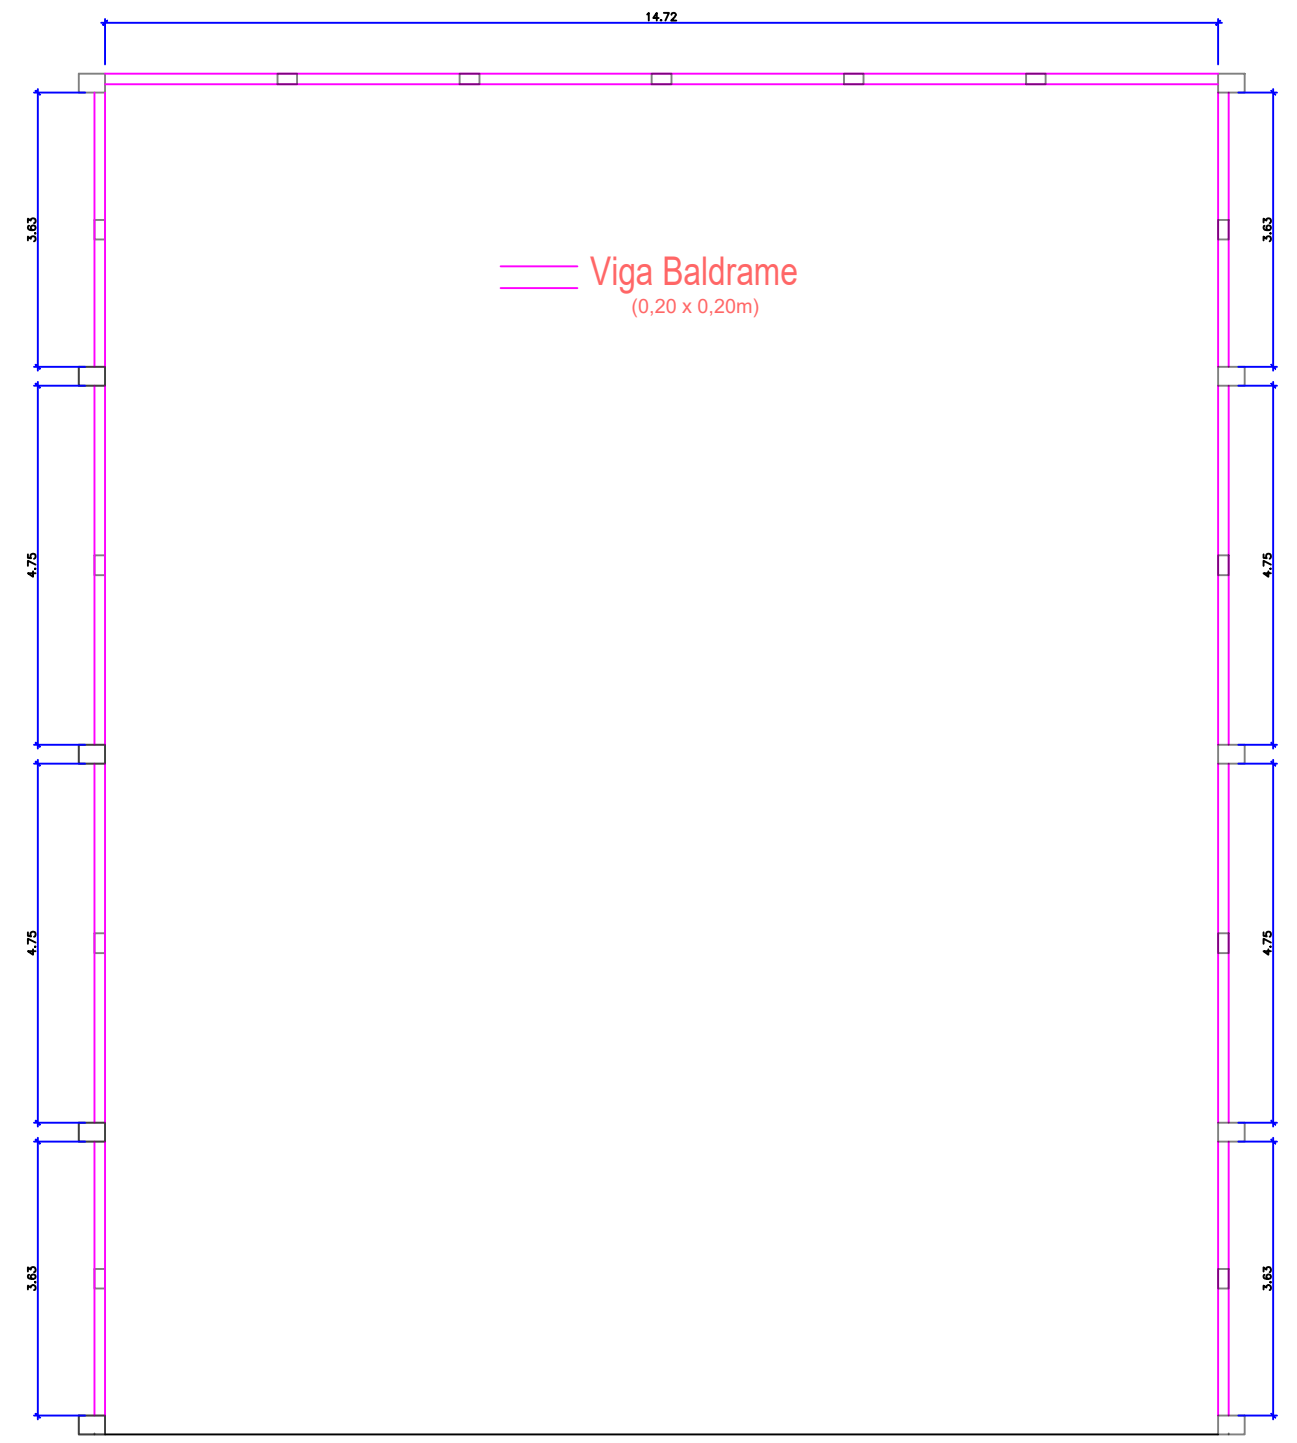


4 Detalhes
S/ESCALA


DETALHE - MURO FECHAMENTO LATERAL

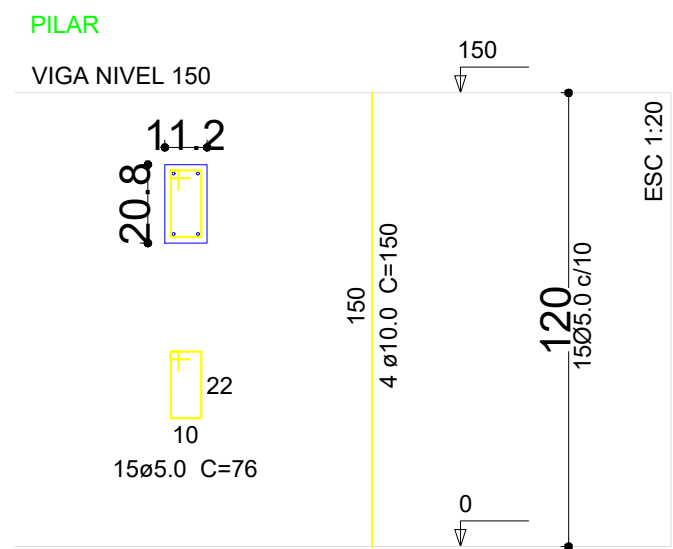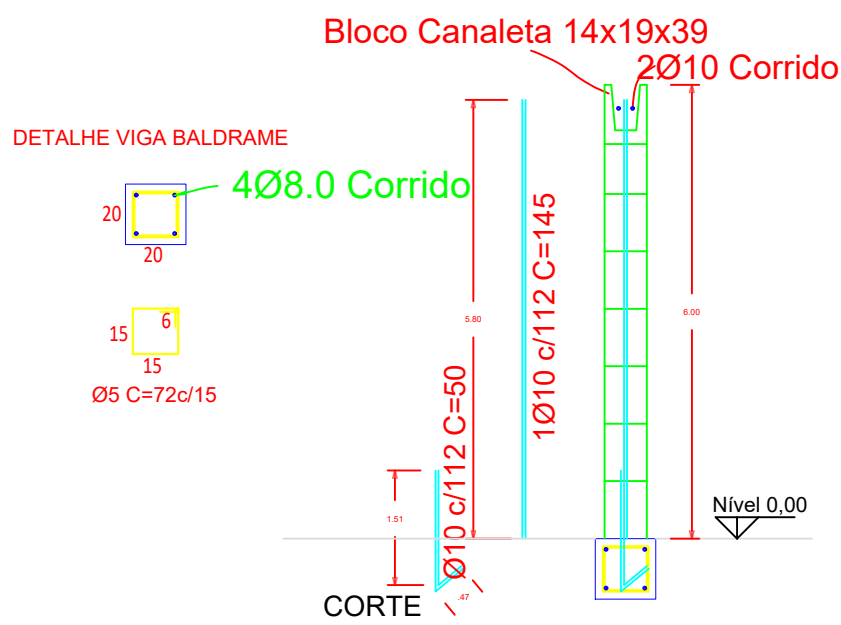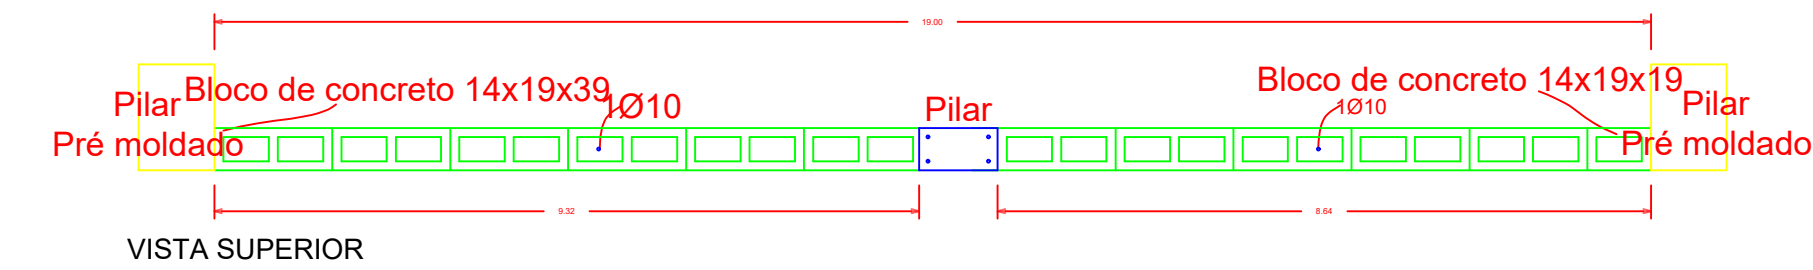


DETALHE - ACABAMENTO

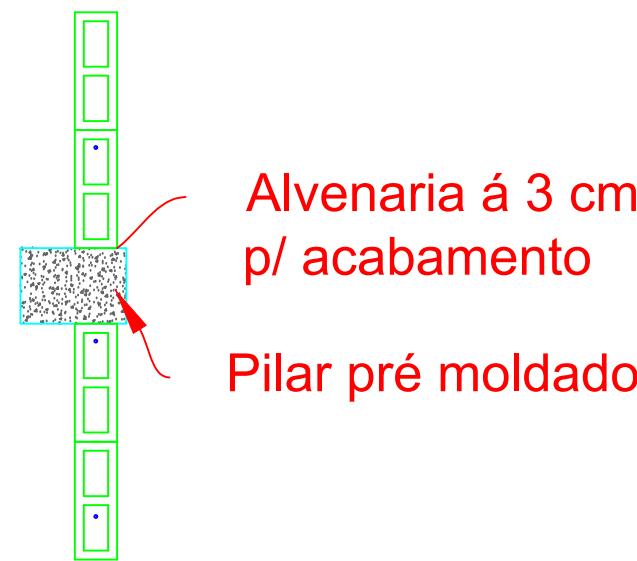


MURO DE FECHAMENTO LATERAL

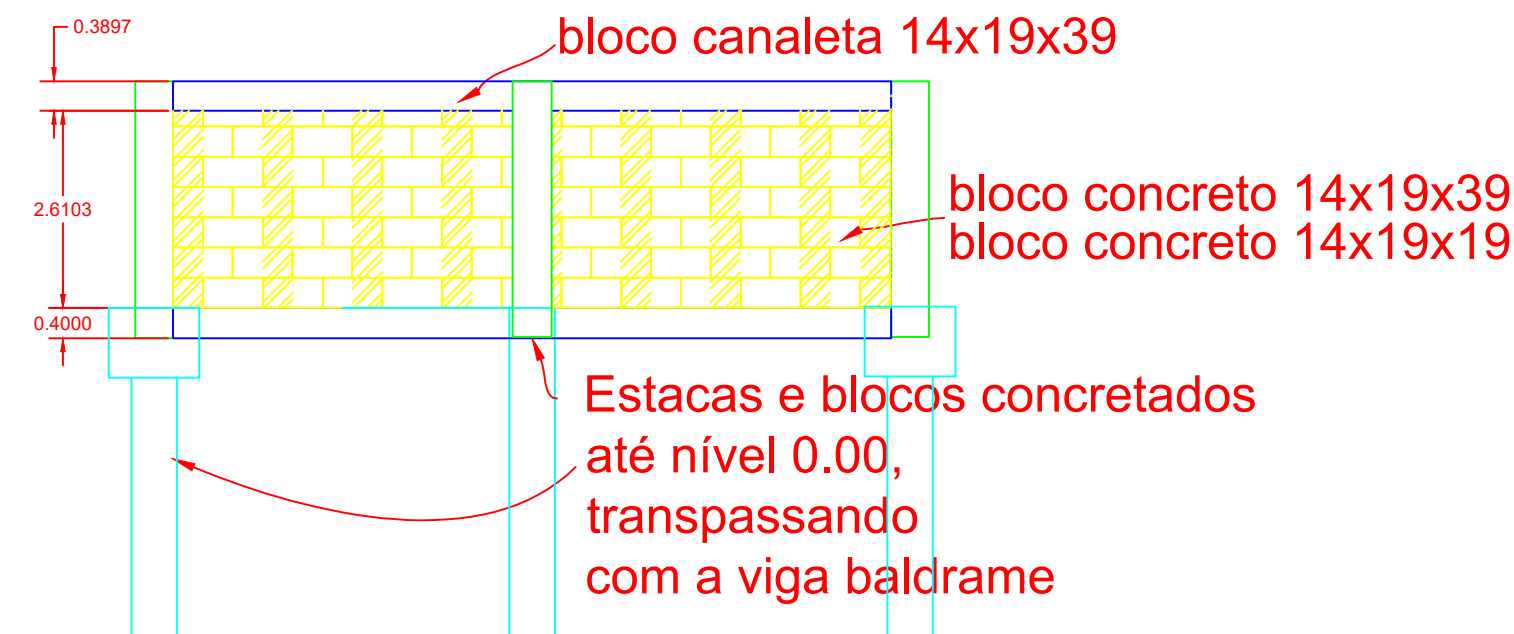


DETALHE - BLOCO

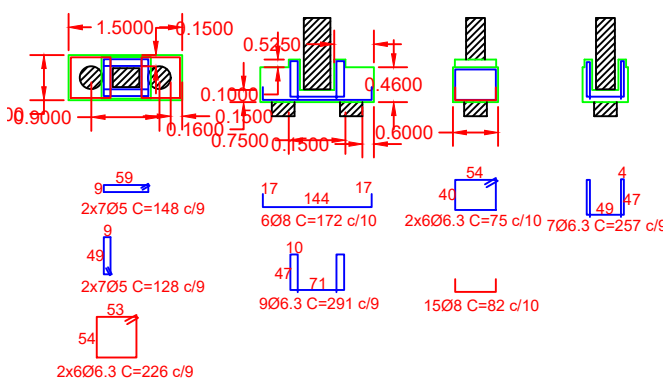


DETALHE - ESTACA

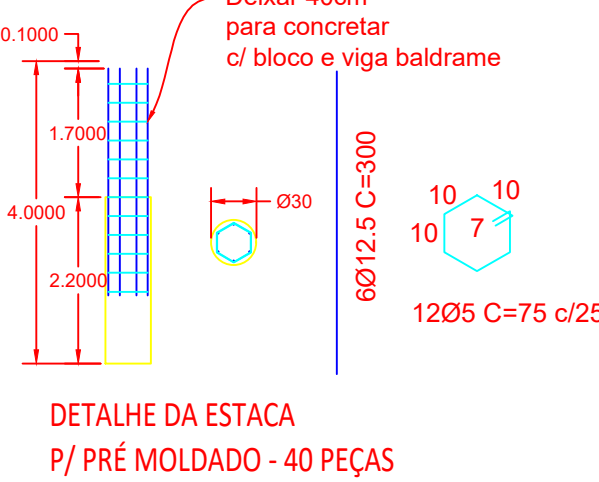


DETALHE - ELEVÇÃO DO MURO P/ QUADRO DE ENERGIA

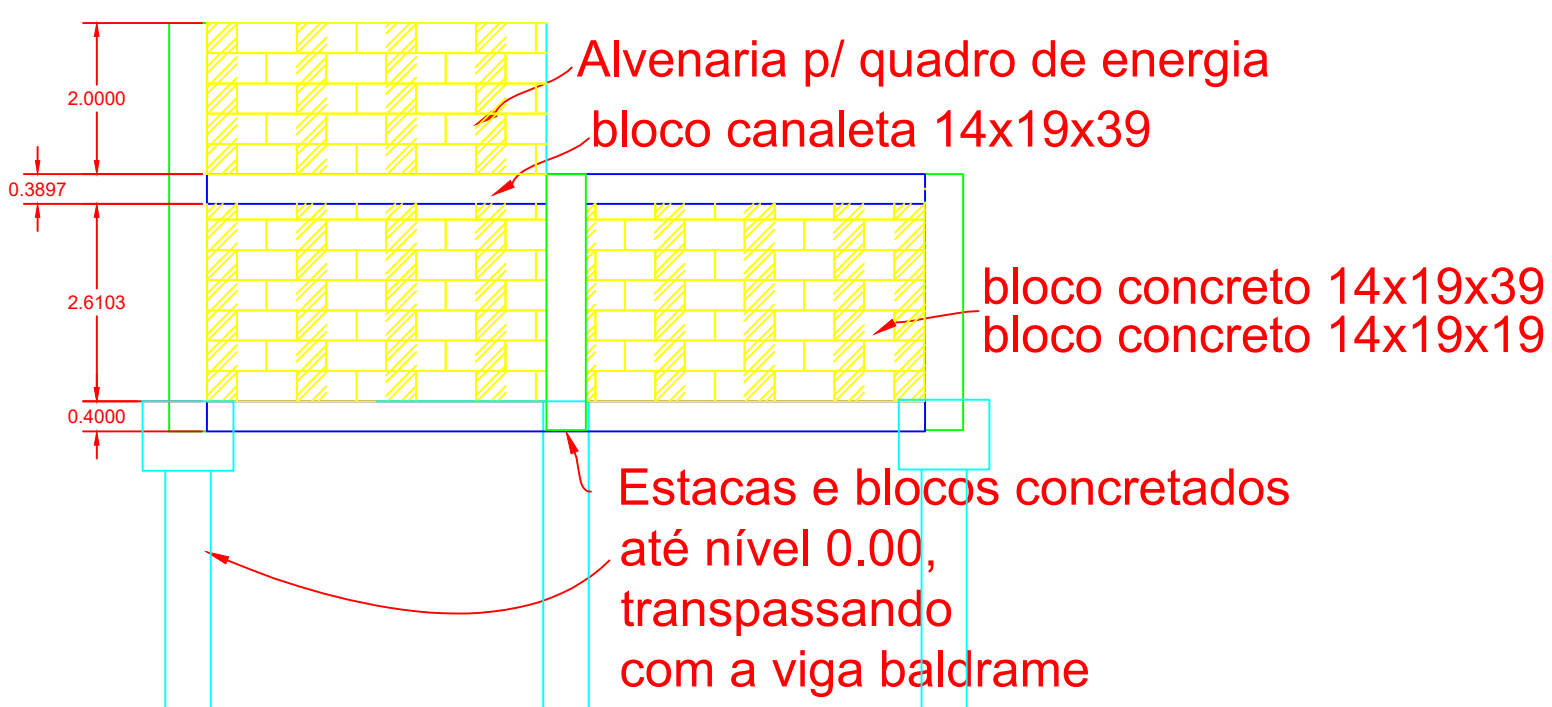

PILAR PRÉ MOLDADO (10 PQS)

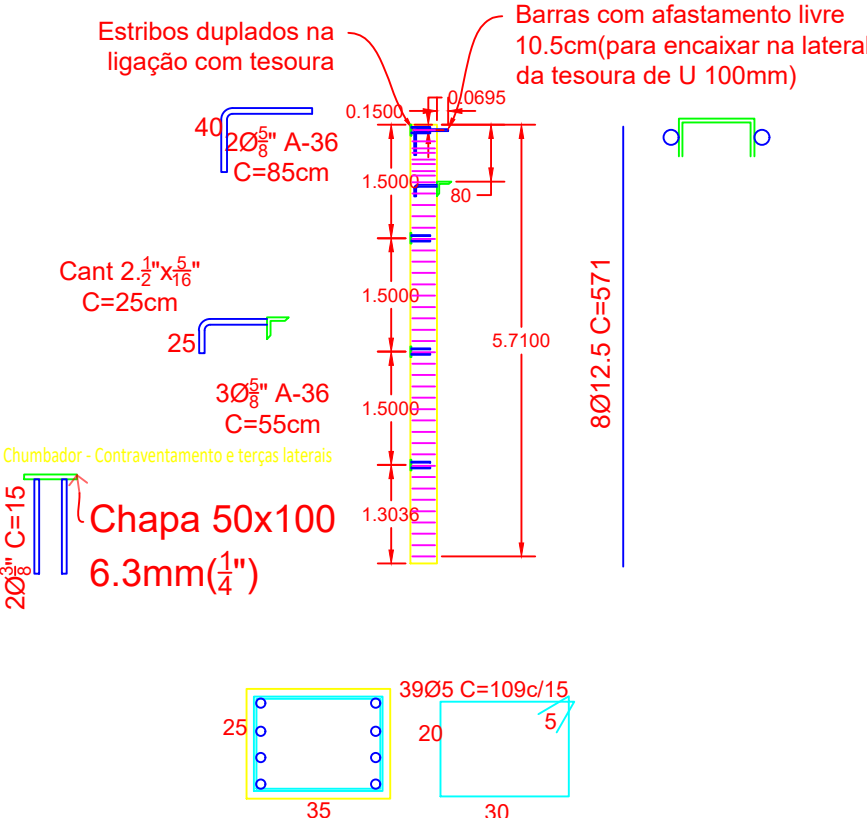

DETALHE - ESTACA MURO DE FECHAMENTO

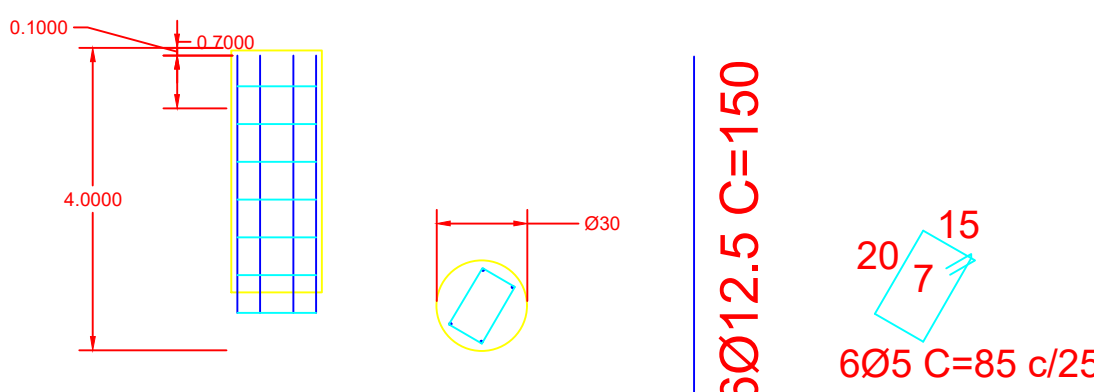

Estado de Mato Grosso do Sul
Prefeitura do Município de Costa Rica
Secretaria de Obras públicas

Projeto:
PROJETO ESTRUTURAL
CONTRATAÇÃO DE EMPRESA ESPECIALIZADA PARA CONSTRUÇÃO DE UM GALPÃO NO
ATERRO SANITÁRIO NO UNICÍPIO DE COSTA RICA-MS

Local:
ATERRO SANITÁRIO DE COSTA RICA-MS
MS-316, KM4 - Costa Rica-MS

Folha:
02/02

OBS:

Escala:
INDICADAS

Data:
JANEIRO/2026

Desenho:
Wender Williams S. Santos

Proprietário:
CLEVERSON
ALVES DOS
SANTOS:64
817148500

Município de Costa Rica-MS.
CNPJ: 15.389.596/0001-30
Cleverson Alves dos Santos
Prefeito Municipal

Assinado de forma digital por CLEVERSON ALVES DOS SANTOS:64817148500
Data: 2026.01.28 08:35:47 -04'00'

Assinado de forma digital por Wender Williams Sousa Santos: 06036010141
Data: 2026.01.28 07:53:22 -04'00'

Wender Williams S. Santos
Engenheiro Civil
CREA/MS: 65210
Matrícula nº 67861

SITUAÇÃO: