
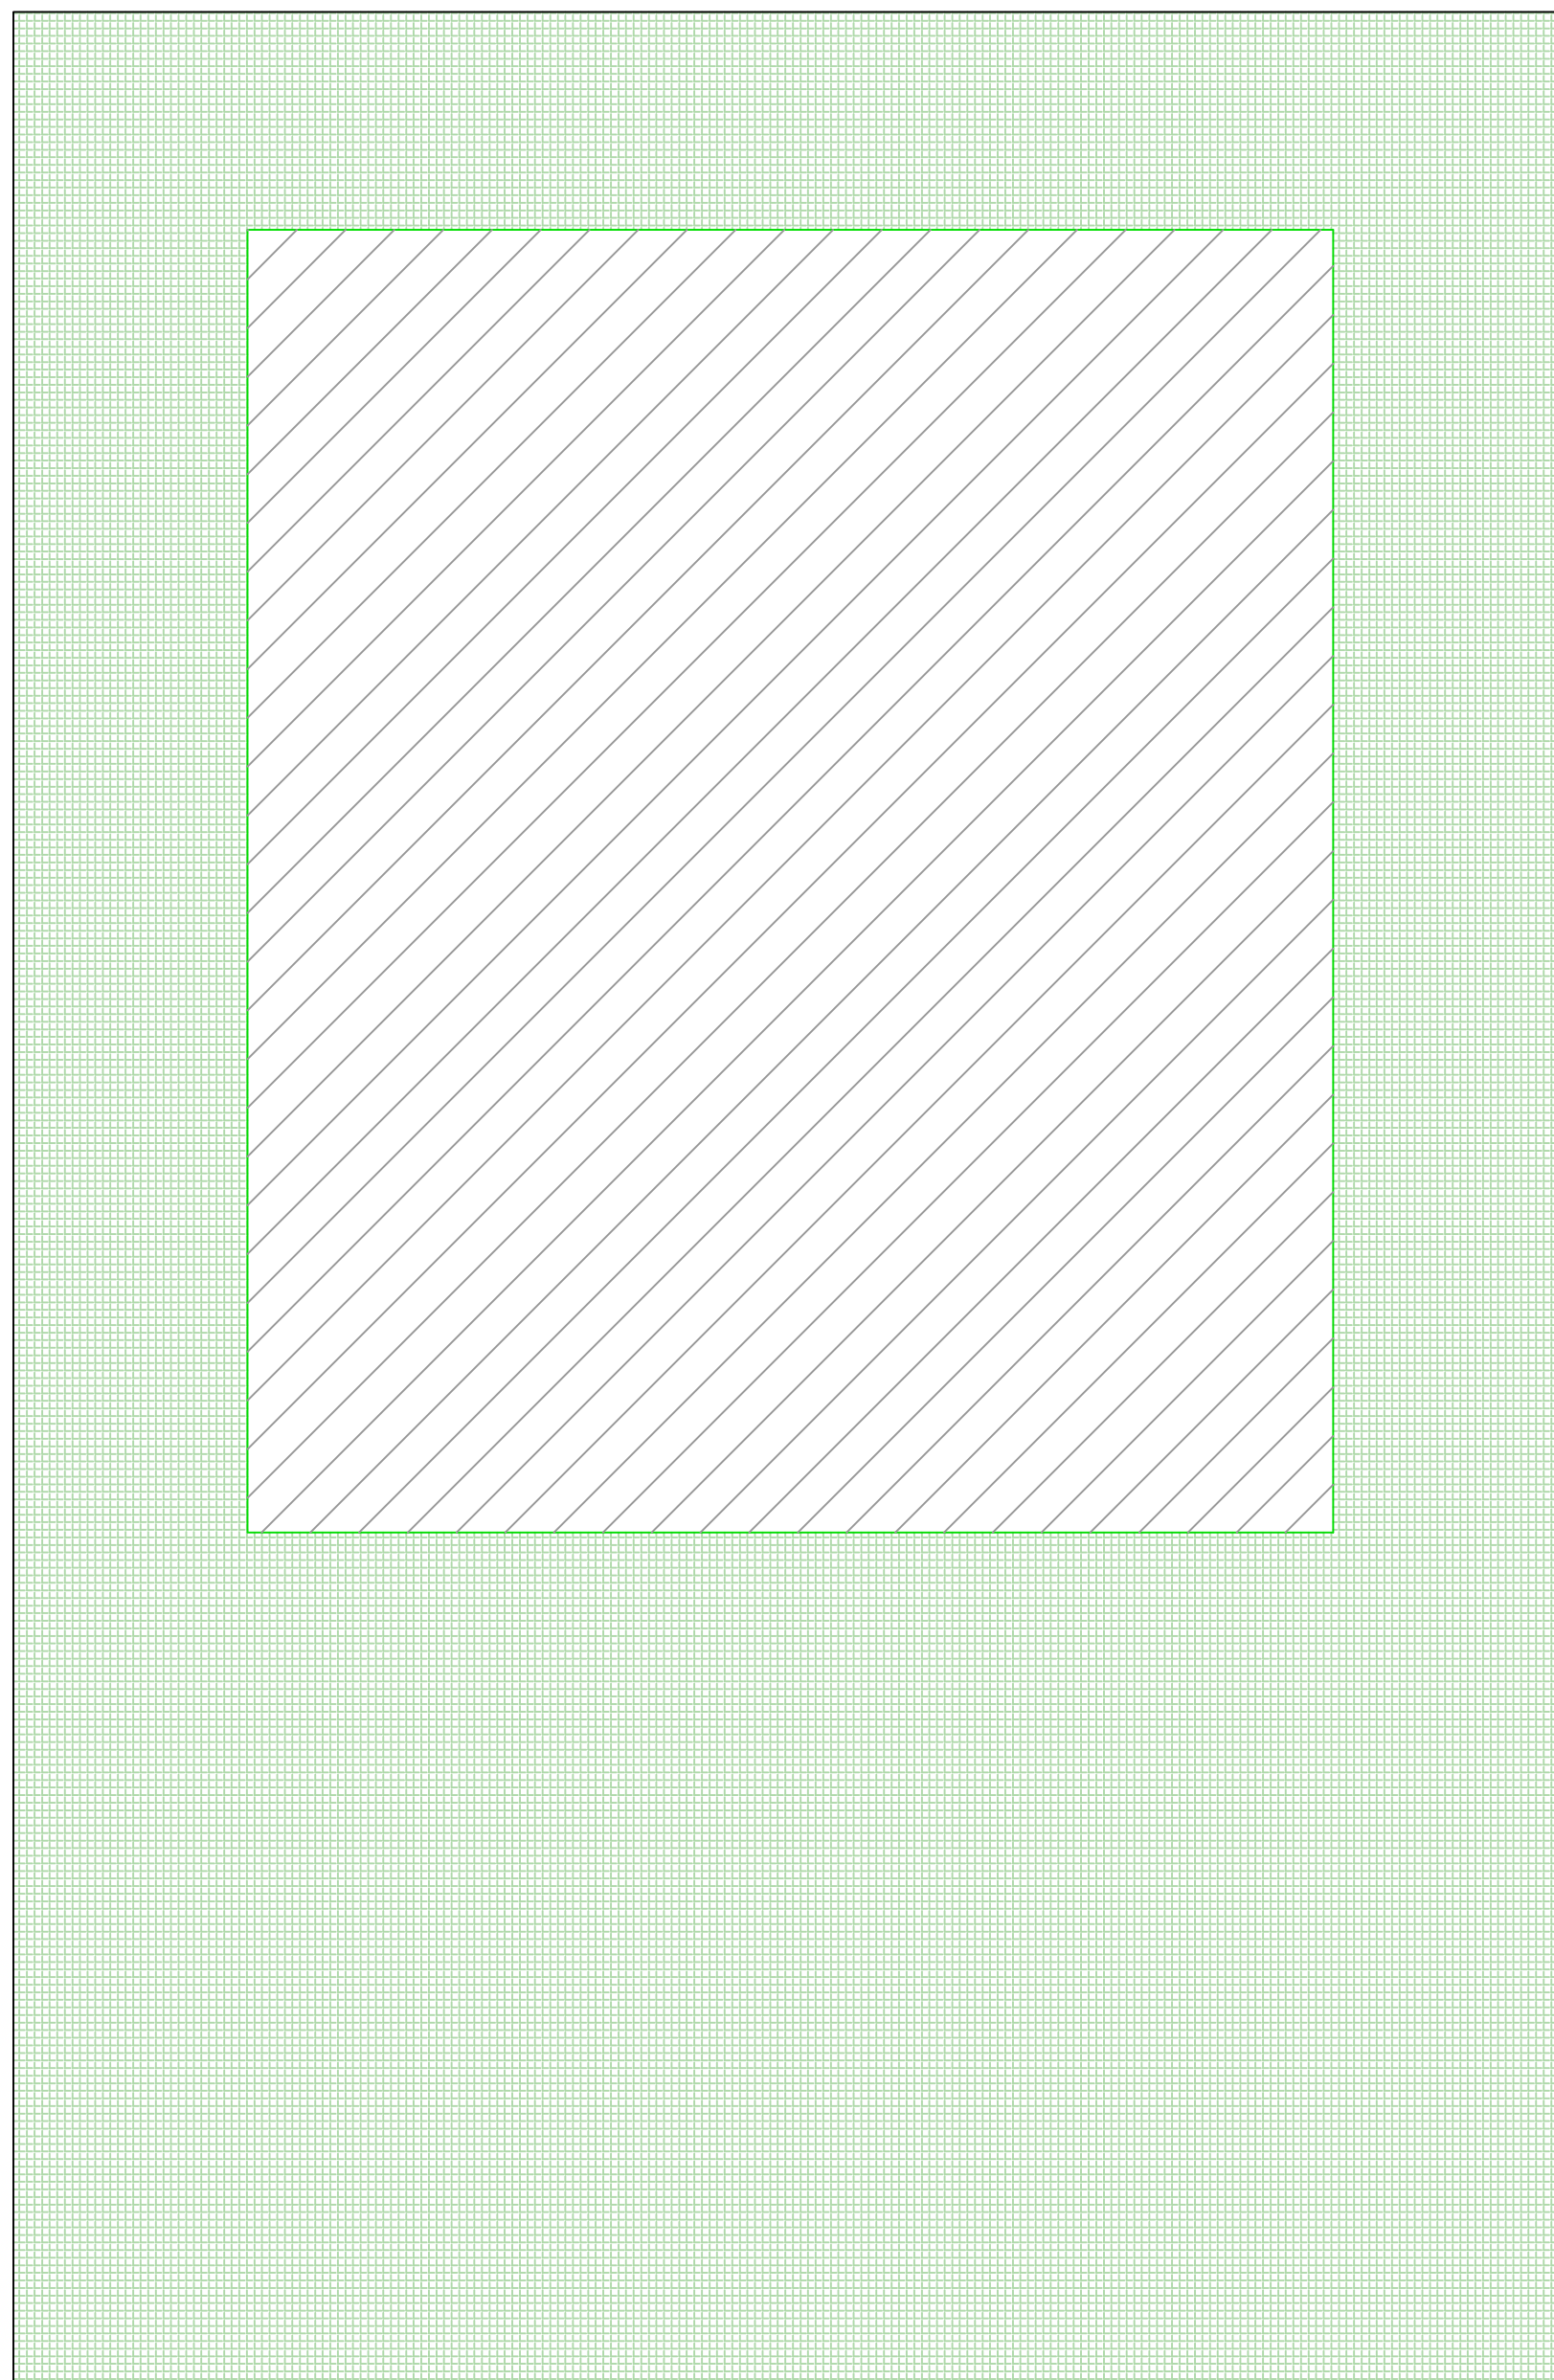


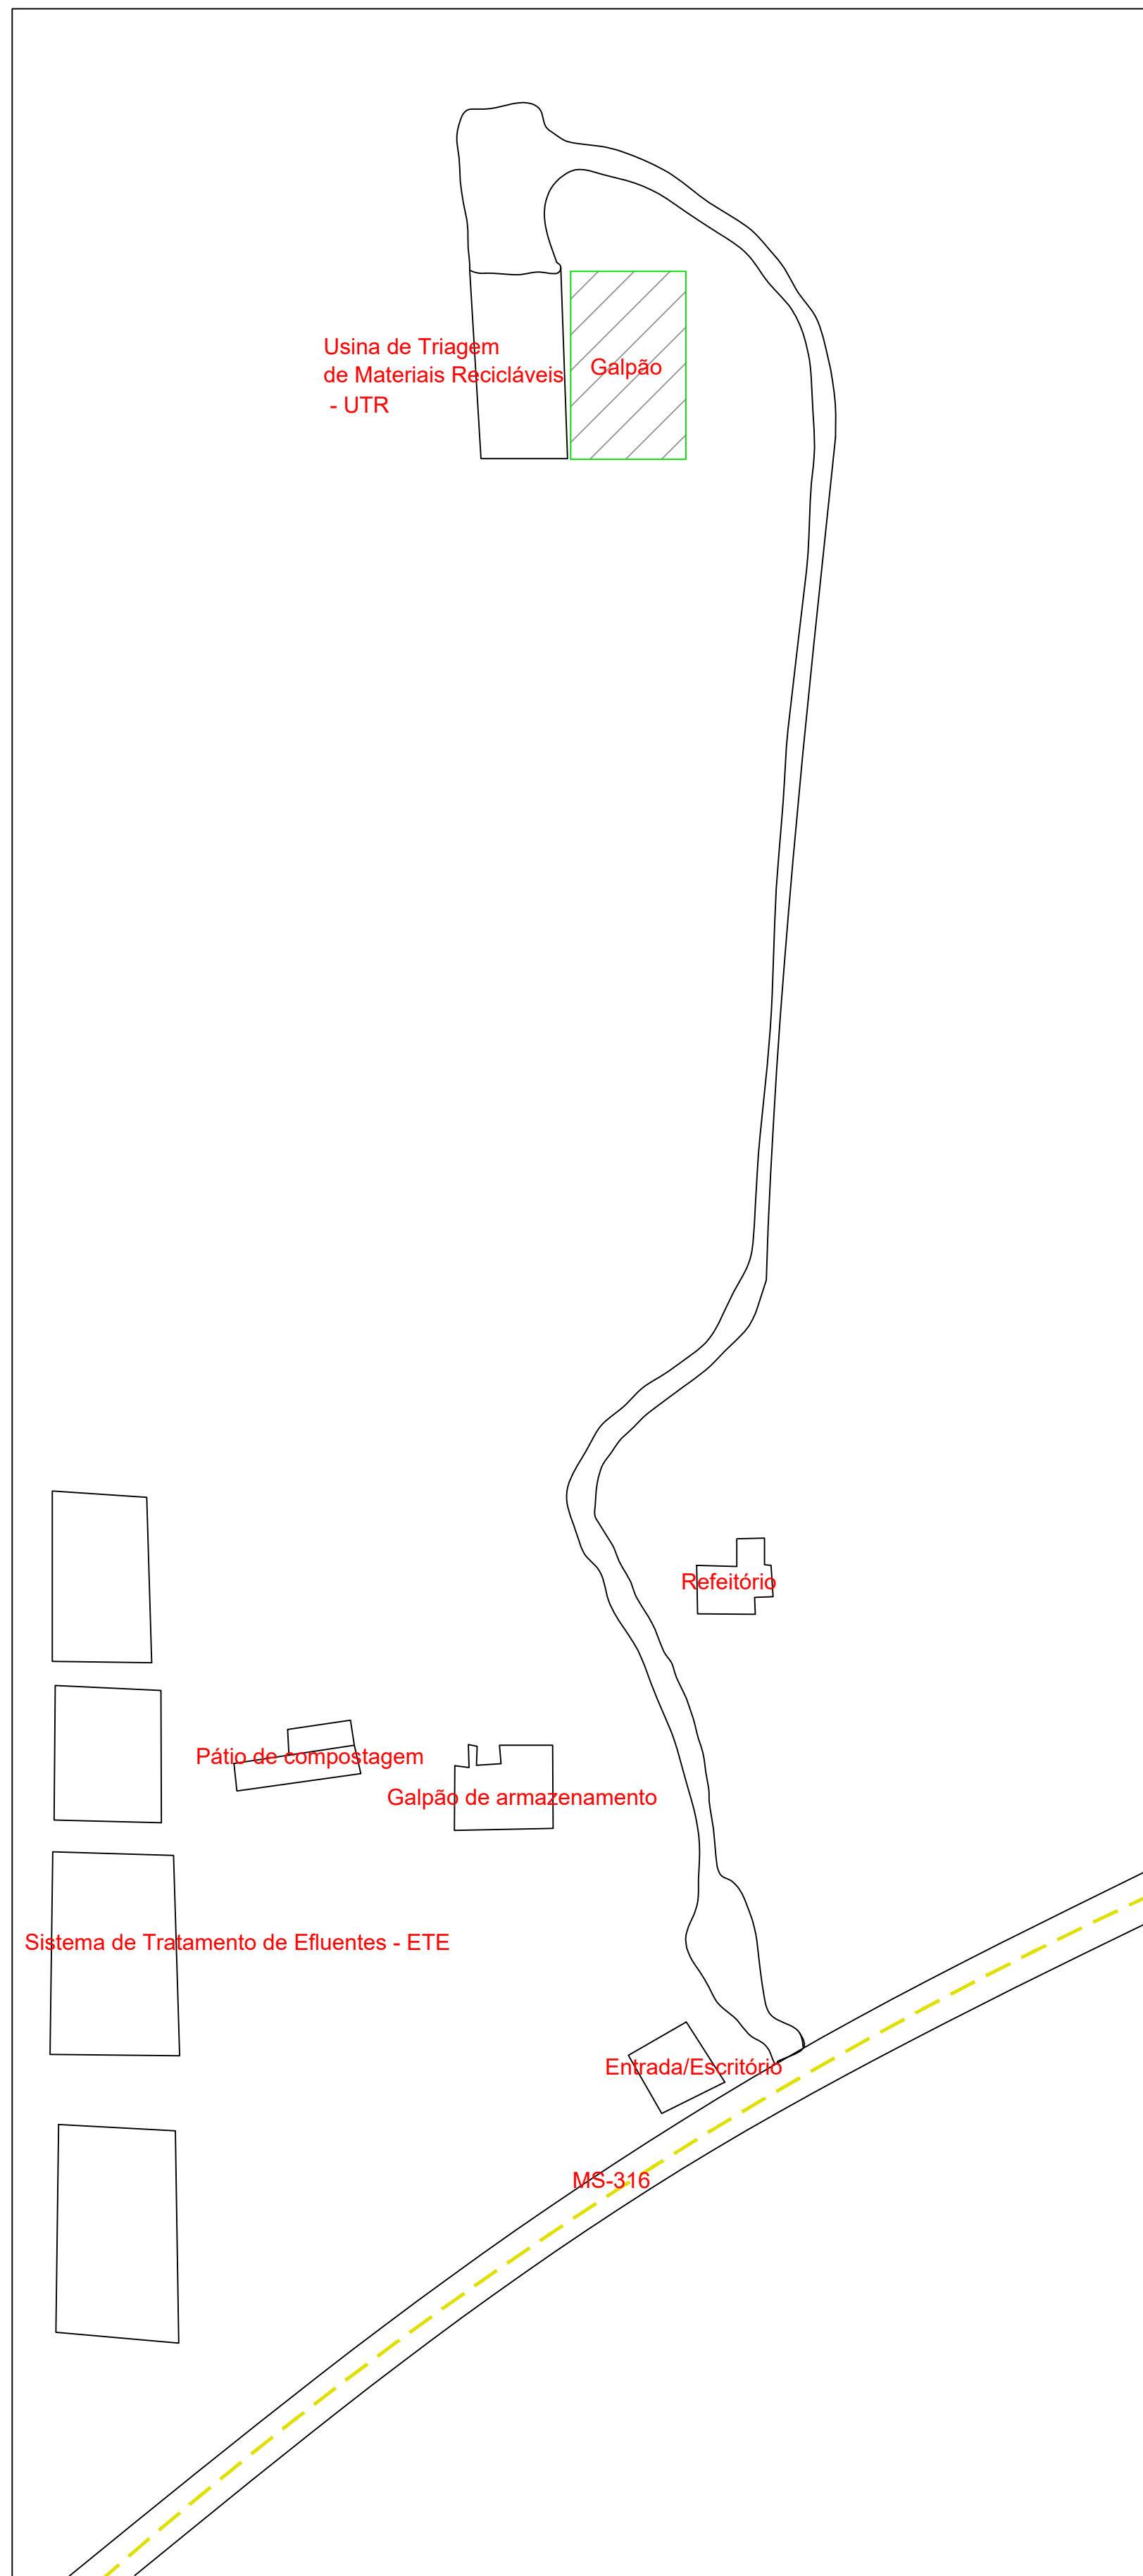

OBSERVAÇÕES GERAIS A SEREM CUMPRIDAS NA VISTORIA	
SOLICITE ORIENTAÇÃO AO PROFISSIONAL RESPONSÁVEL PELO PROJETO.	
ATESTADO DE CONFORMIDADE DAS INSTALAÇÕES ELÉTRICA RPT.	APRESENTAR A CADA 05 (CINCO) ANOS OU QUANDO O VISTOANTE VERIFICAR A NECESSIDADE NO LOCAL.
RPT DO EMPREGO DO CABO QUANDO NÃO FOR CLASSE I	APRESENTAR SOFICIENTE NA PRIMEIRA VISTORIA, DA EDIFICAÇÃO, OU QUANDO OCORRER REFORMA E/OU AMPLIAÇÃO.
APRESENTAR RPT DA EXECUÇÃO/MANUTENÇÃO DAS REDES DE SEGURANÇA.	PREVER ANUALMENTE.
PREVER ESPECIAL COM CONHECIMENTO ESPECÍFICO PARA ANALISAR AS NECESSIDADES DE SEGURANÇA/INSTALAÇÃO NA REEDIFICAÇÃO NO MOMENTO DA REALIZAÇÃO DA VISTORIA.	PREVER ANUALMENTE.

ITEM	SIGNIFICADO	TOTAL
	ILUMINAÇÃO DE EMERGÊNCIA	04

EXTINTOR DE INCÊNDIO		
ITEM	SIGNIFICADO	TOTAL
	EXTINTOR DE PÓ ABC - 30BC / 4 KG	02

TODAS OS EQUIPAMENTOS DEVERÃO SER INSTALADAS CONFORME PROJETO, SEGUINDO AS ALTURAS DOS RESPECTIVOS DETALHES APRESENTADOS

QUADRO DE RESUMO DAS MEDIDAS DE SEGURANÇA				
SAÍDAS DE EMERGÊNCIA	OBEDECERÁ A NT 11 CBMMS AS SAÍDAS DE EMERGÊNCIA ESTÃO DISTRIBUÍDAS CONFORME PROJETO. - DEVERÃO PERMANECER DESOBSTRUÍDAS - TODAS AS SAÍDAS DEVERÃO ESTAR CONFORME REPRESENTADO EM PROJETO. TODAS AS PORTAS DEVERÃO SUA EMERGÊNCIA CONFORME REPRESENTADA EM PROJETO.			
ILUMINAÇÃO DE EMERGÊNCIA	OBEDECERÁ A NT 18 / CBMMS CARACTERÍSTICAS: BLOCO AUTÔNOMOS: POTÊNCIA 2w - FLUXO LUMINOSO 100 lumens - TENSÃO DE ALIMENTAÇÃO 127-220V AUTONOMIA MÍNIMA DE 1 HORA/HORA BLOCO AUTÔNOMOS: POTÊNCIA 6.0w - FLUXO LUMINOSO 2000 lux - ÂNGULO DE ABERTURA 30° AUTONOMIA MÍNIMA DE 2 (DUAS) HORAS			
SINALIZAÇÃO DE EMERGÊNCIA	OBEDECERÁ A NT 20 / CBMMS AS SINALIZAÇÕES SERÃO DISTRIBUÍDAS CONFORME PROJETO. - DEVERÃO POSSUIR EFEITO FOTOLUMINESCENTE - DEVERÃO SER INSTALADAS A UMA ALTURA DE 1,80m A PARTIR DO PISO. TODAS AS SINALIZAÇÕES TERÃO SUA LEGENDA NO PROJETO. E SERÃO DISTRIBUÍDAS CONFORME PROJETO.			
EXTINTORES	OBEDECERÁ A NT 21 / CBMMS UNIDADE EXTINTORA: ÁGUA PRESSURIZADA, 2 L. P. QUAQUIL SEC BCG - 20 B.C. GÁS CARBÔNICO BCG - 5 B.C. ALTURA DE INSTALAÇÃO 1,80m DISTRIBUÍDAS CONFORME O PROJETO.			
CLASSIFICAÇÃO (LEI 4335 / 2013)				
GRUPO	OCUPAÇÃO	DIVISÃO	DESCRIÇÃO	EXEMPLOS
J	DEPÓSITO	J-2	TUDO TIPO DE DEPÓSITO	DEPÓSITOS COM CARGA DE INCÊNDIO ATE 300MJ/m²
CARGA E INCÊNDIO (NT-14)				
OCUPAÇÃO / USO	DESCRIÇÃO	DIVISÃO	CARGA DE INCÊNDIO	
J	DEPÓSITO	J-2	EM MJ / m² 300 MJ / m²	
CLASSIFICAÇÃO DAS EDIFICAÇÕES, INSTALAÇÕES, OCUPAÇÕES TEMPORÁRIAS E ÁREAS DE RISCO QUANTO A CARGA DE INCÊNDIO				
RISCO			CARGA DE INCÊNDIO MJ/m²	
BAIXO			300 MJ / m²	

QUADRO DE ÁREAS			
Nº	LOCAL	PRANCHA	ÁREA (m²)
01	BARRACÃO ATERRO SANITÁRIO 15X18M	01/02	264,96 M2
ÁREA DO TERRENO			17,7219 HA
ÁREA TOTAL CONSTRUÍDA			264,96 M2

PROCESSO DE SEGURANÇA CONTRA INCÊNDIO E PÂNICO

ESPAÇO DESTINADO AO USO EXCLUSIVO DO CBM/MS:

(x) NOVO () ATUALIZA O PSCIP Nº: () SUBSTITUI O PSCIP Nº:

ÍTULO DO DESENHO:

LANTA DE IMPLANTAÇÃO, SITUAÇÃO E QD. DE ÁREAS / DETALHES

OCUPAÇÃO:

RAZÃO SOCIAL:
REFEITURA MUNICIPAL DE COSTA RICA - MS - CNPJ: 15.389.596/0001-30

OME FANTASIA:
TERRO SANITÁRIO DO MUNICÍPIO DE COSTA RICA-MS

NDEREÇO:
ODOVIA MS-316 - COSTA RICA/MS

DATA: MARÇO / 2026

° ART/RRT: CEP: 79.550-000

OBSERVAÇÕES:	ESCALA: INDICA
--------------	----------------

QUADRO DE ÁREAS GERAL:	PRANCHA:
------------------------	----------

AREA TOTAL CONSTRUIDA: 264,96 m²: 01 /

ÁREA TOTAL DO TERRENO: 17,7219 ha: 017

Estalamento do Quadro de Areas: (ver prancha 01/02)

RESPONSÁVEL TÉCNICO: _____ PROPRIETÁRIO/RESPONSÁVEL PELO



Wender Williams Assinado de forma digital
por Wender Williams Sousa
Código: 06026010144

06036010141


WENDER WILLIAMS SOUSA SANTOS

ENGENHEIRO CIVIL
CREA MS 65210

É VEDADA A REPRODUÇÃO TOTAL OU PARCIAL DESTE MATERIAL. O USO NÃO AUTORIZADO POR TERCEIROS IMPLICARÁ NAS SANÇÕES LEGAIS.

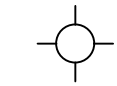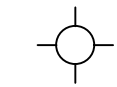

CONFIGURAÇÃO	
CORES	PENAS
RED	0,30 (CORR.)
COLOR 01	0,30 (CORR.)
GREEN	0,30 (PRETO)
CYAN	0,40 (PRETO)
BLUE	0,30 (PRETO)
MAGENTA	0,40 (PRETO)
WHITE	0,40 (PRETO)
COLOR 8	0,40 (PRETO)
COLOR 9	0,30 (PRETO)
COLOR 10	0,30 (CORR.)
COLOR 11	0,30 (CORR.)
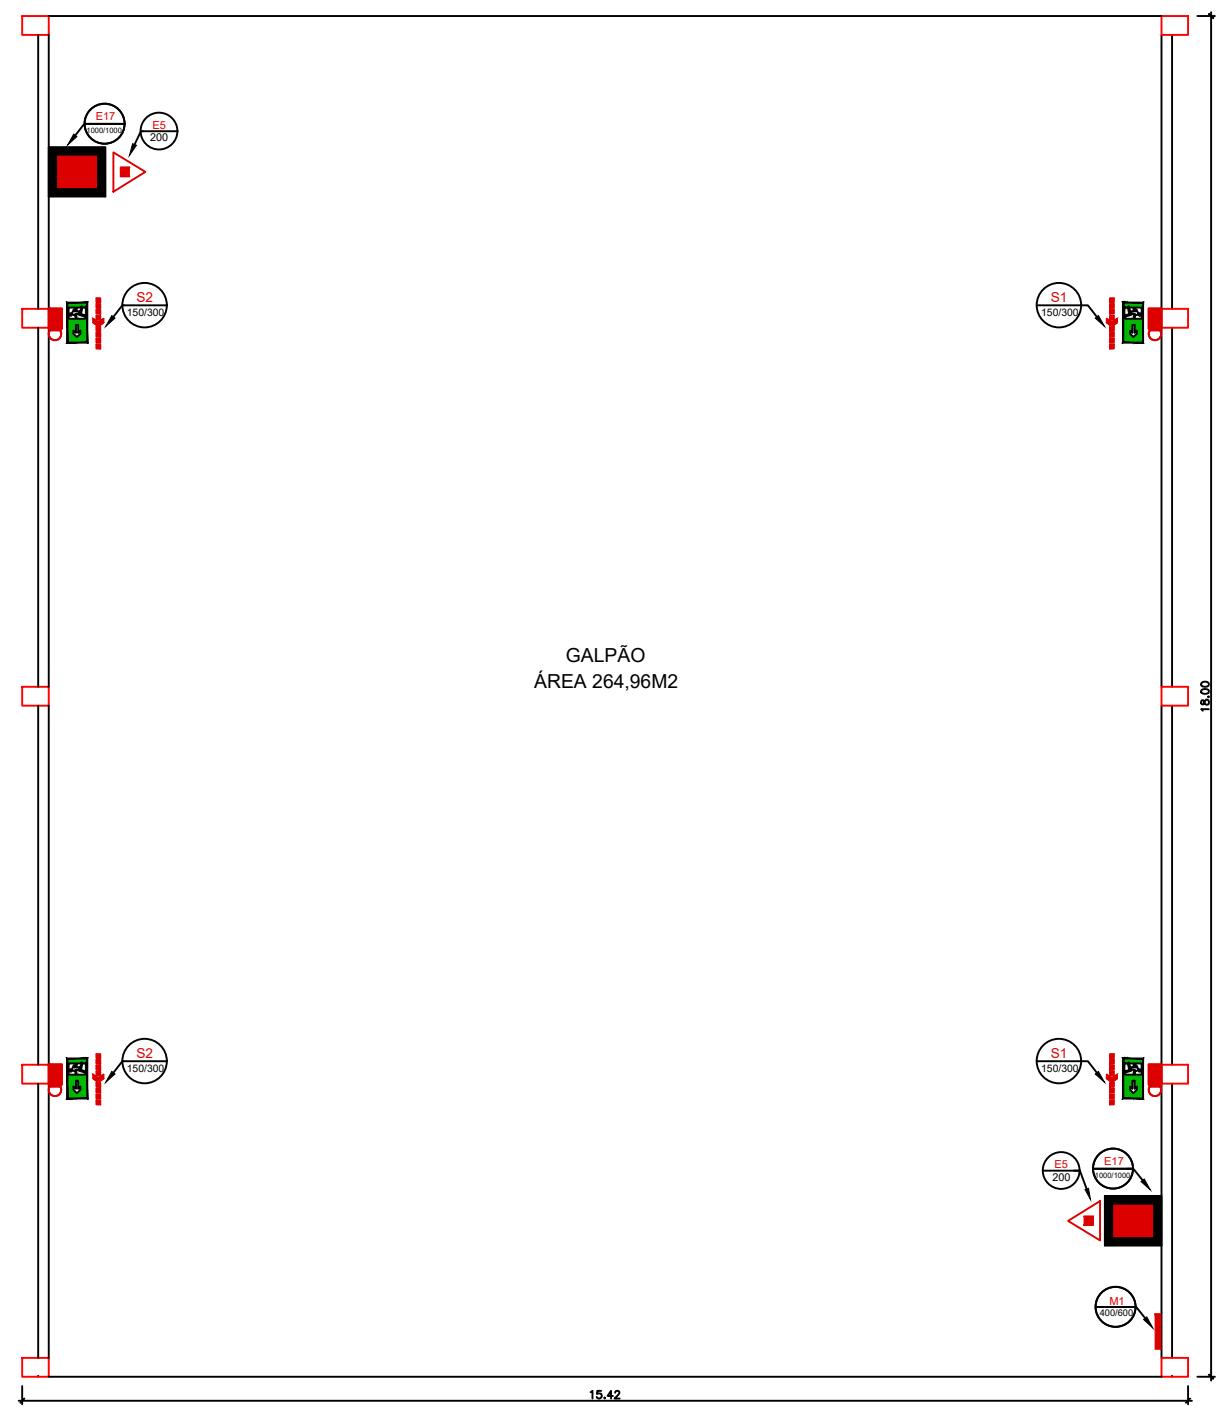


01 PLANTA BAIXA - PRÉDIO 01 / TÉRREO

ESC. 1/100 - ÁREA: 264,96 m² | J-2 - GALPÃO

TABELA 2 - DISTÂNCIAS MÁXIMAS A SEREM PERCORRIDAS		PRÉDIO 01 / TÉRREO
Ocupação / Uso	Sem Chuveiro Automático	Distância Máxima a Ser Percorrida (Térreo)
J-2	Uma Saída	18,00 m
NO LOCAL A MAIOR DISTÂNCIA A SER PERCORRIDA É 18,00m		


RESUMO DO CÁLCULO - 01	
RISCO DE ACORDO COM A NT-11 MS "RISCO BAIXO"	
N	NÚMERO DE UNIDADES DE PASSAGEM:
P	POPULAÇÃO CONFORME COEFICIENTE DA TABELA 1 (NT 11-MS):
C	CAPACIDADE DA UNIDADE DE PASSAGEM CONFORME TABELA 1 (NT 11-MS):
RESUMO: GALPÃO SAÍDA 01	
ÁREA UTILIZADA = J-2 = 264,96 m²	
N = P / C	
N = 48 / 100 → 48 PESSOAS → 1.00 unidades	
→ (CATEGORIA: "J-2" ANEXO A TABELA 1 NT 11 - MS, GALPÃO)	
N = 1,00 (UNIDADE DE PASSAGEM, NT 11-MS / ITEM 5.5.4.)	
N = 0,80 m (NECESSÁRIO PARA O LOCAL)	
RESUMO:	
OBS.: NO LOCAL POSSUEM 14,72 m DE SAÍDAS (PORTAS)	

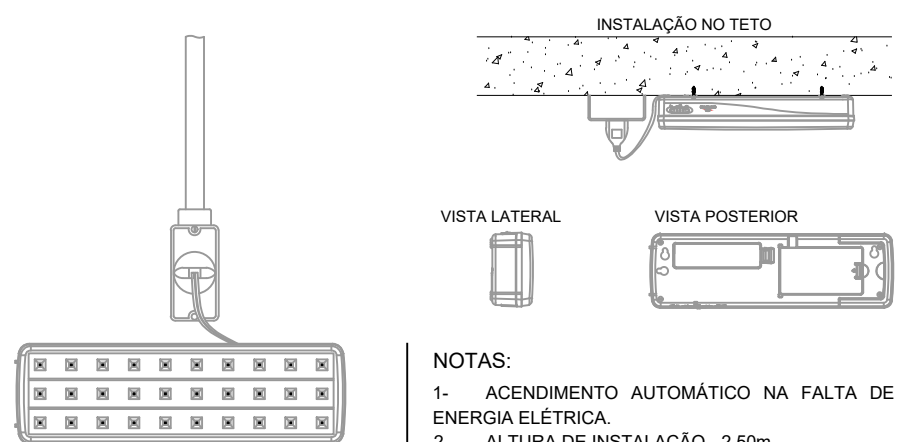

DADOS:
BATERIA DE LÍTIU: 3,7V, 1.000MAH.
TENSÃO DE REDE: BIVOLT AUTOMÁTICO (127/220V).
CONSUMO DE ENERGIA: 1,0W.
FLUXO LUMINOSO MÁXIMO: 50 LM / 100LM.
LED: SMD PREMIUM DE ALTO BRILHO.


DETALHE - ILUMINAÇÃO DE EMERGÊNCIA

S/ ESC.

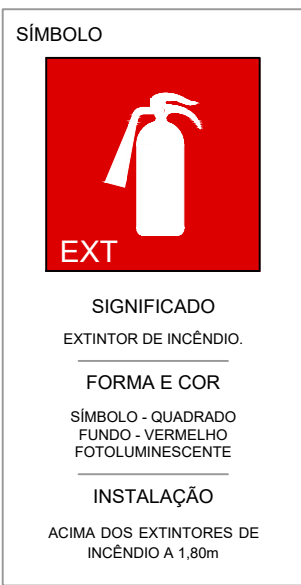


DET. PLACA Cód. E5

S/ESC.

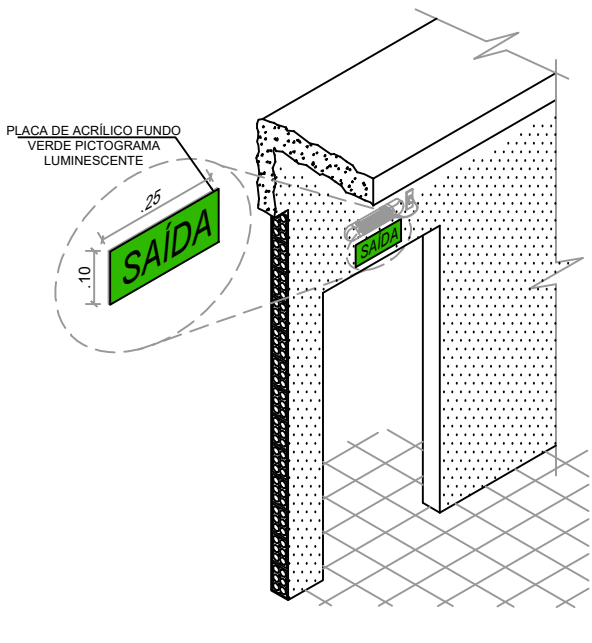


DETALHE - SAÍDA DE EMERGÊNCIA

S/ ESC.

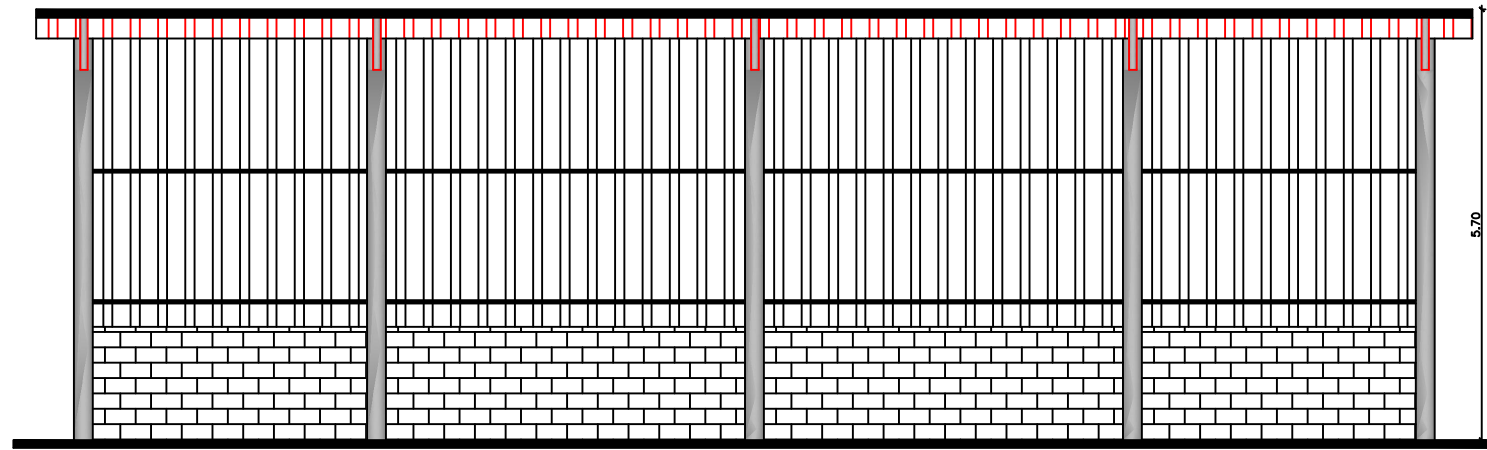

02 CORTE 'BB'

ESC. 1/100 "J-2" - GALPÃO

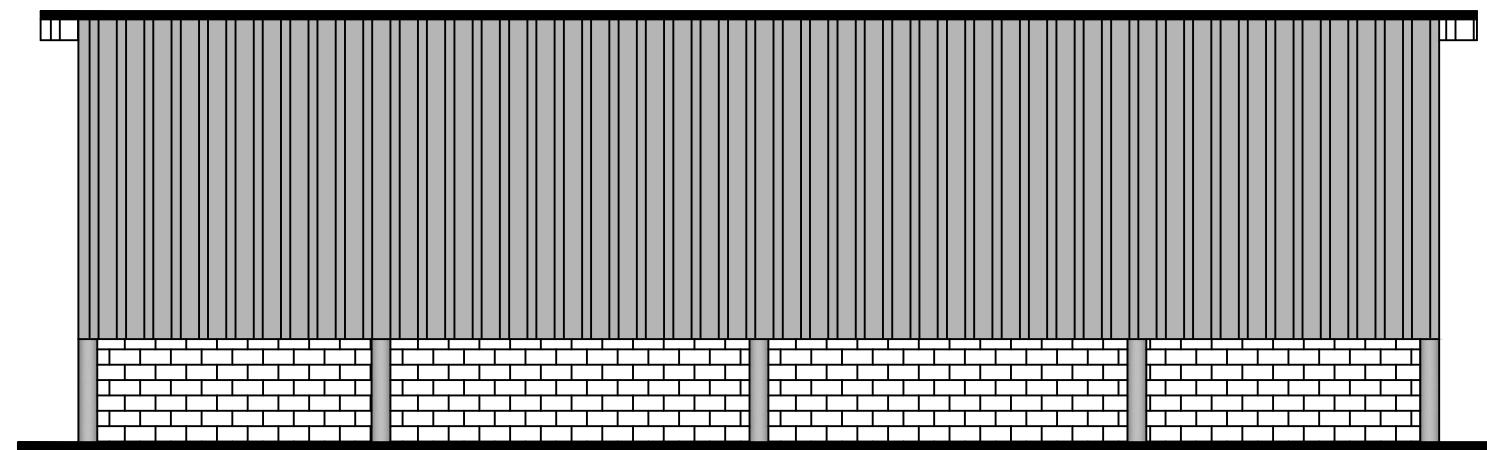


03 FACHADA LATERAL

ESC. 1/100 "J-2" - GALPÃO

E17		Sinalização de solo para equipamentos de combate a incêndio (hidrantes e extintores)	Símbolo: quadrado (1,00m x 1,00m) Fundo: vermelha (0,70m x 0,70m) Borda: amarela (largura=0,15m)	Usado para indicar a localização dos equipamentos de combate a incêndio e alarme, para evitar sua obstrução
-----	--	--	--	---


DET. SINALIZAÇÃO DE PISO

S/ESC.

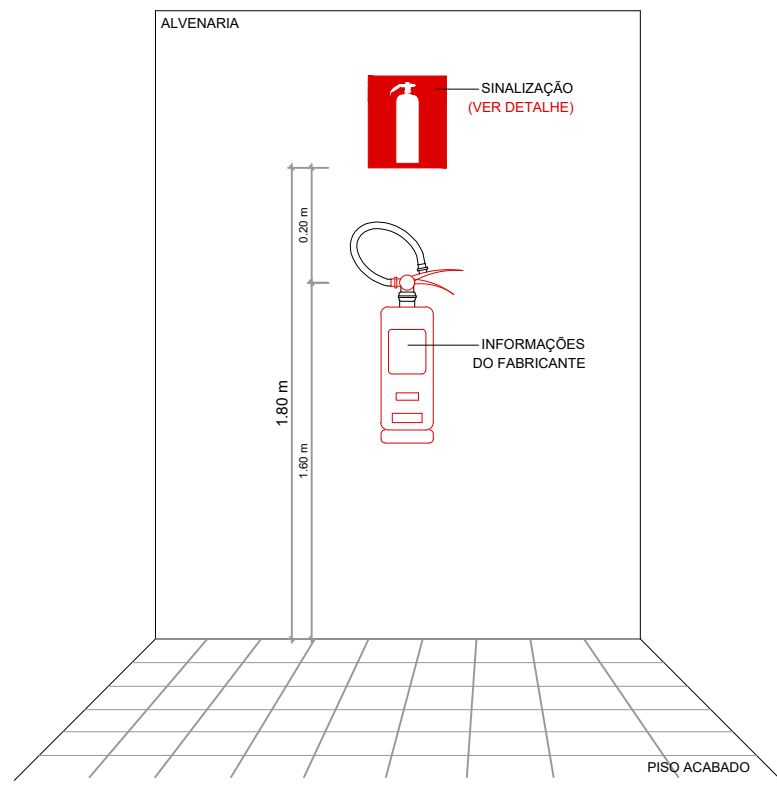

DETALHE - ALTURA DE INSTALAÇÃO DO EXTINTOR

S/ ESC.

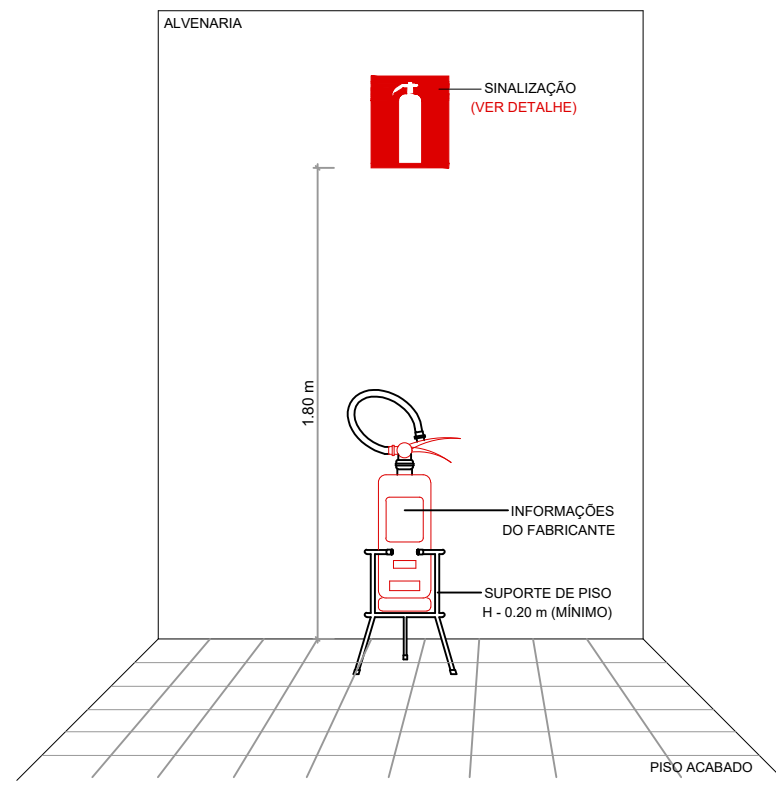

DETALHE - ALTURA DE INSTALAÇÃO DO EXTINTOR

S/ ESC.

ESTA EDIFICAÇÃO ESTÁ DOTADA DOS SEGUINTE SISTEMAS DE SEGURANÇA CONTRA INCÊNDIO

- EXTINTORES DE INCÊNDIO
- ILUMINAÇÃO DE EMERGÊNCIA
- SINALIZAÇÃO DE EMERGÊNCIA
- SAÍDAS DE EMERGÊNCIA

EM CASO DE EMERGÊNCIA:

LIGUE 193 - CORPO DE BOMBEIROS
LIGUE 190 - POLICIA MILITAR

DETALHE - PLACA M1

S/ ESC. - (TAM. 0,40x0,60)

LEGENDA - EQUIPAMENTOS DE INCÊNDIO

CONFORME NT.º 04 CBMMMS

EXTINTORES		EXTINTOR ÁGUA PRESSURIZADA - 2A - CARGA (10 l)	LUMINAÇÃO DE EMERGÊNCIA		ILUMINAÇÃO DE EMERGÊNCIA DE ACLARAMENTO				
		EXTINTOR PÓ QUÍMICO (PQS) - 20 BC - CARGA (4 kg)			ILUMINAÇÃO DE EMERGÊNCIA DE BALIZAMENTO				
		EXTINTOR GÁS CARBÔNICO (CO2) - 5 BC - CARGA (6 kg)			BLOCO AUTÔNOMO DE ILUMINAÇÃO DE EMERGÊNCIA 3 FANOS LED				
		EXTINTOR DE PÓ ABC - 30BC - CARGA (4 kg)			DIREÇÃO DO FLUXO DA ROTA DE SAÍDA				
		SINALIZAÇÃO DE PISO (VER DETALHE ESPECÍFICO)			SAÍDA FINAL DA ROTA				
SINALIZAÇÃO DE EMERGÊNCIA - CONFORME NT 702 CEMMS									
SIN DE ENLANTAMENTO E SAÍDA			SIGNIFICADO	TOTAL	SINALIZAÇÕES DIVERSAS			SIGNIFICADO	TOTAL
	01		SAÍDA DE EMERGÊNCIA	02 un		01		CUIDADO, RISCO DE CHOQUE ELÉTRICO	00 un
	02		SAÍDA DE EMERGÊNCIA	02 un		02		INDICAÇÃO DE LOTAÇÃO MÁXIMA	00 un
	03		SAÍDA DE EMERGÊNCIA	00 un		03		INDICAÇÃO DOS SISTEMAS DE PROTEÇÃO CONTRA INCÊNDIO	01 un
SIN DE EQUIP.			SAÍDA DE EMERGÊNCIA	00 un	ILUMINAÇÃO DE EMERGÊNCIA				
	04		SAÍDA DE EMERGÊNCIA	00 un	PROJETO ELABORADO DE ACORDO COM AS PREMISSAS DA NORMA TÉCNICA Nº 19, PUBLICADO NO DECRET Nº 589 - SUPLEMENTO Nº1 LUMINARIAS DE ACLARAMENTO DO TIPO BLOCO AUTÔNOMO.				
	05		SAÍDA DE EMERGÊNCIA	00 un	NÍVEL MÍNIMO DE LUMINAMANTO EM LOCAIS PLANOS = 30UX.				
	06		SAÍDA DE EMERGÊNCIA	02 un	NÍVEL MÍNIMO DE LUMINAMANTO EM LOCAIS COM DESNÍVEL = 50UX.				