



PLANTA BAIXA
esc. 1/75


Área a Construir — — — 360,78 m²
Capacidade — — — 220 Assentos

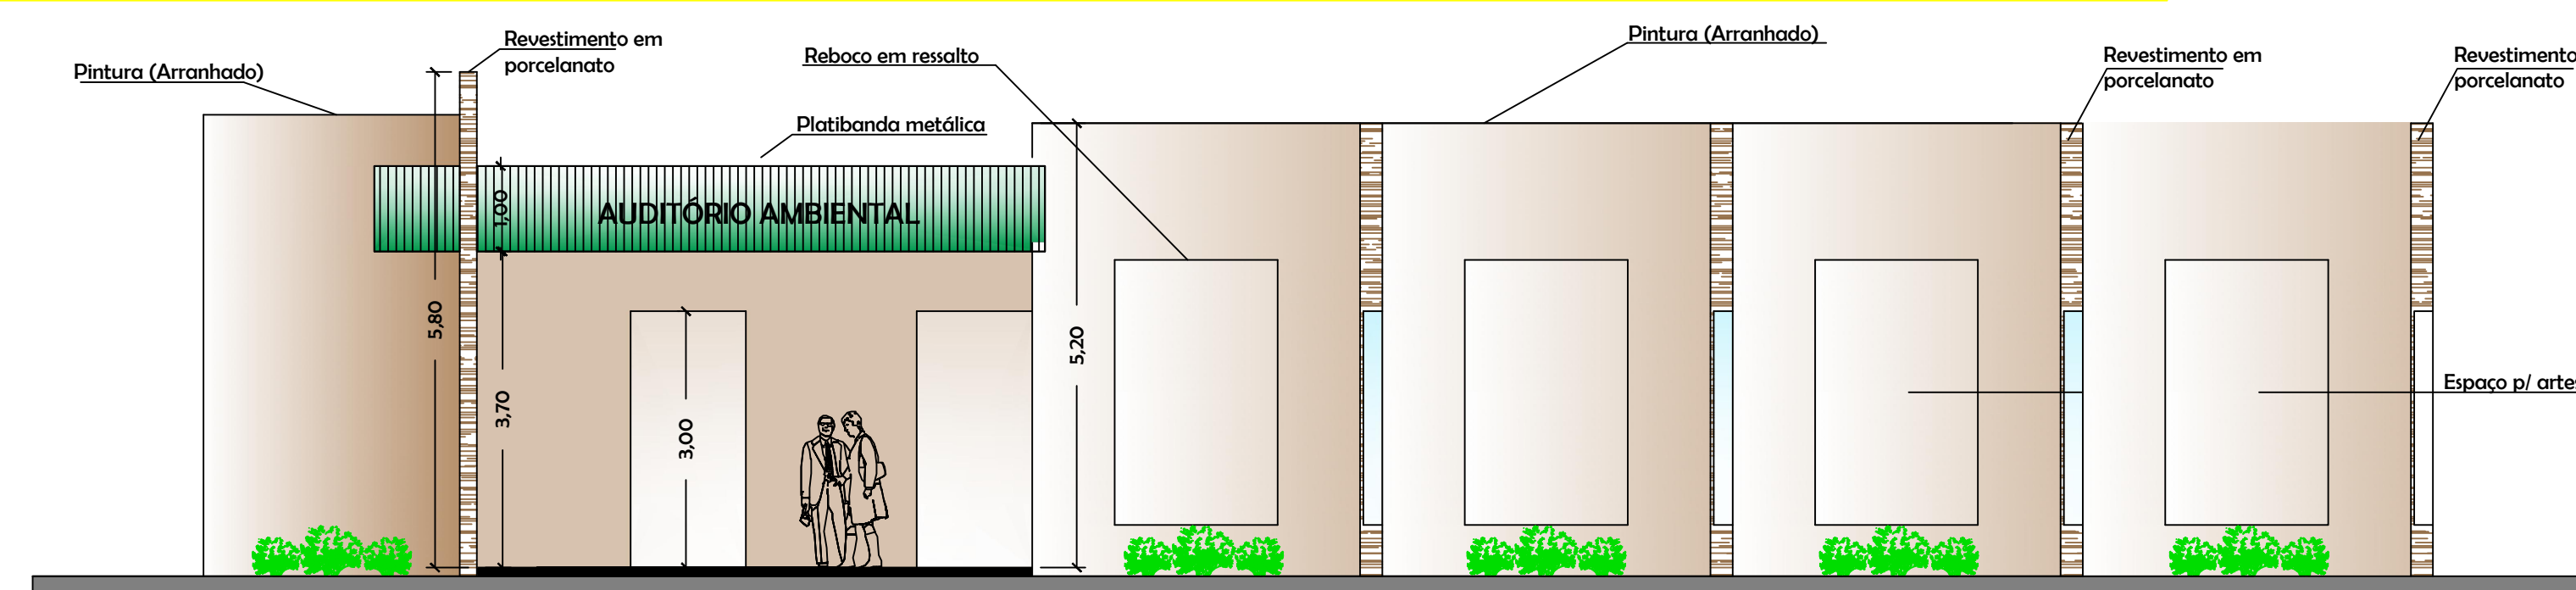

FACHADA FRONTAL
esc. 1/75

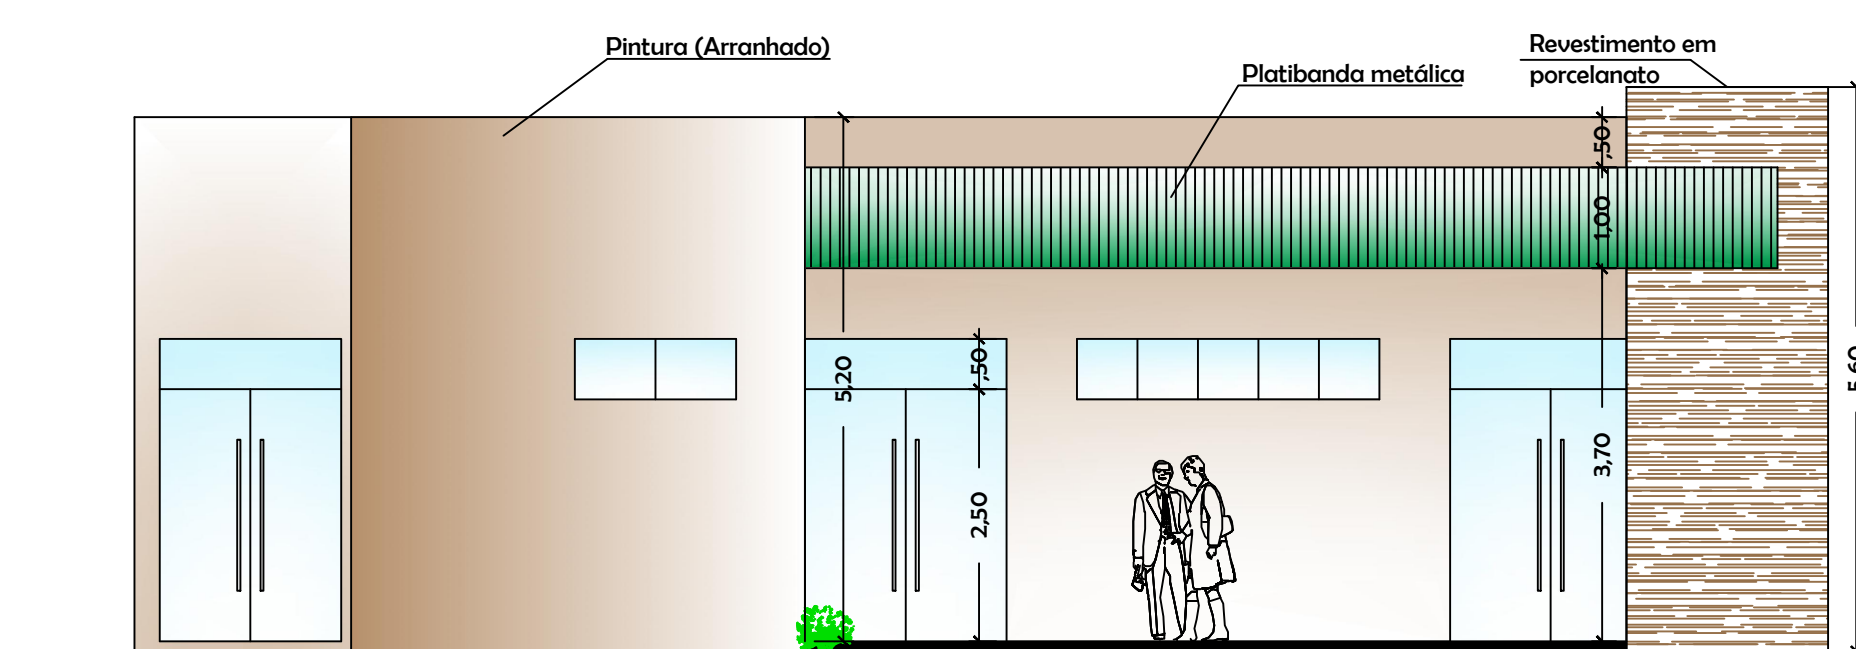

FACHADA LATERAL ESQUERDA
esc. 1/75

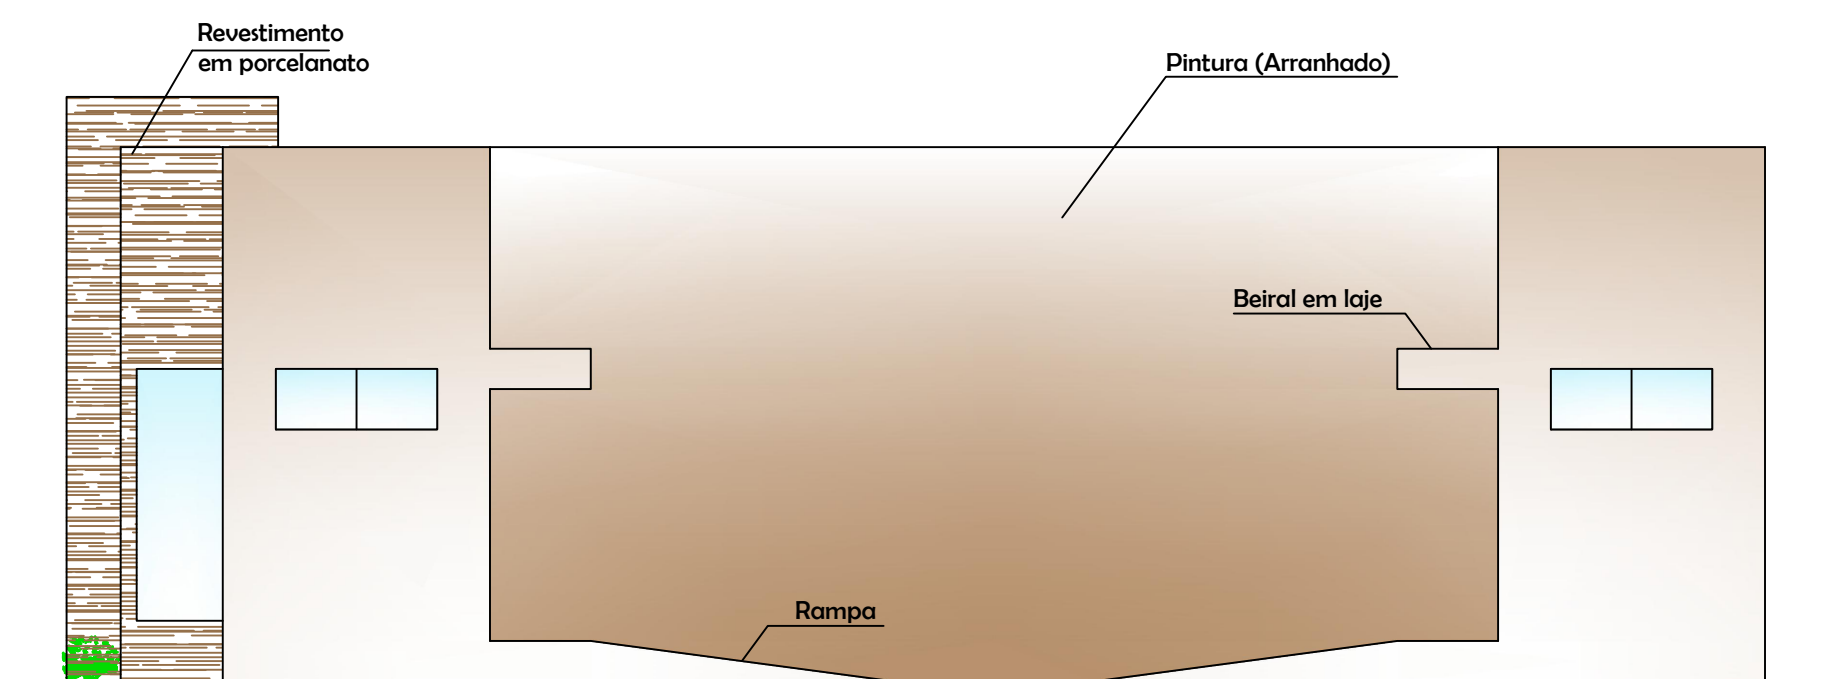

FACHADA LATERAL DIREITA
esc. 1/75



Estado de Mato Grosso do Sul
Prefeitura do Município de Costa Rica
Secretaria de Transportes, Urbanização e Obras públicas

Projeto: **PROJETO ARQUITETÔNICO**
REFORMA DO AUDITÓRIO AMBIENTAL DO PARQUE NATURAL MUNICIPAL
SALTO DO SUCURIÚ NO MUNICÍPIO DE COSTA RICA/MS

Local: **PARQUE NATURAL MUNICIPAL SALTO DO SUCURIÚ**
Costa Rica/MS

Folha: **01/01**

OBS:

Escala: **INDICADAS**

Data: **Março/2026**

Desenho:

Proprietário:

Resp. téc.

Município de Costa Rica-MS.
CNPJ 15.384.999/0001-30
Cleiton Alves dos Santos
RG nº 1.870.103-235/DF - CPF nº 648.171.485-00
Prefeito Municipal

Stela Krizama Pellet
Engenheira Civil
CREA/MS 63828
Matrícula nº 6839-1

APROVAÇÃO: