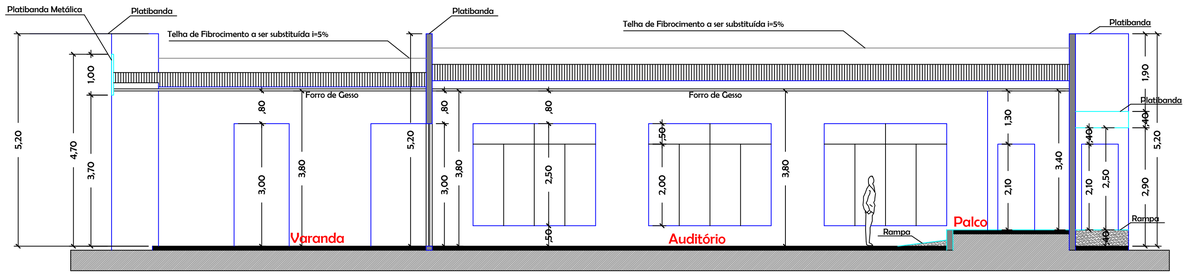

CORTE AA
esc. 1/75

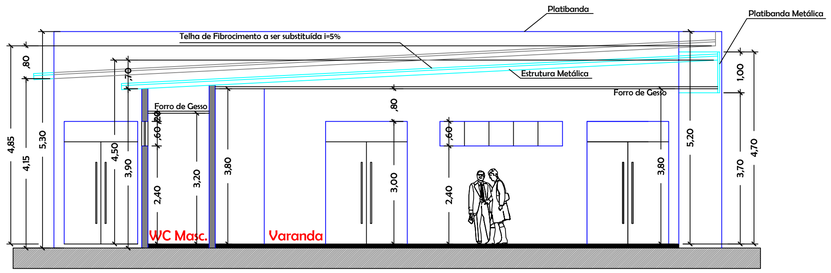

CORTE BB
esc. 1/75

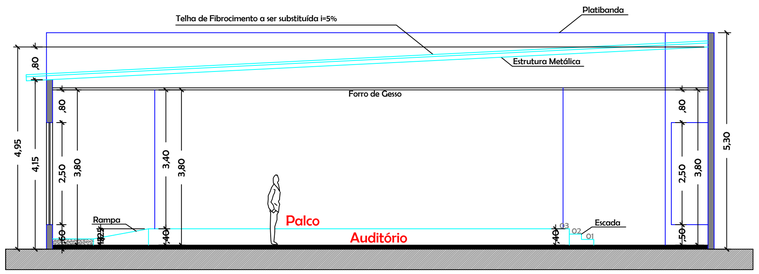

CORTE CC
esc. 1/75

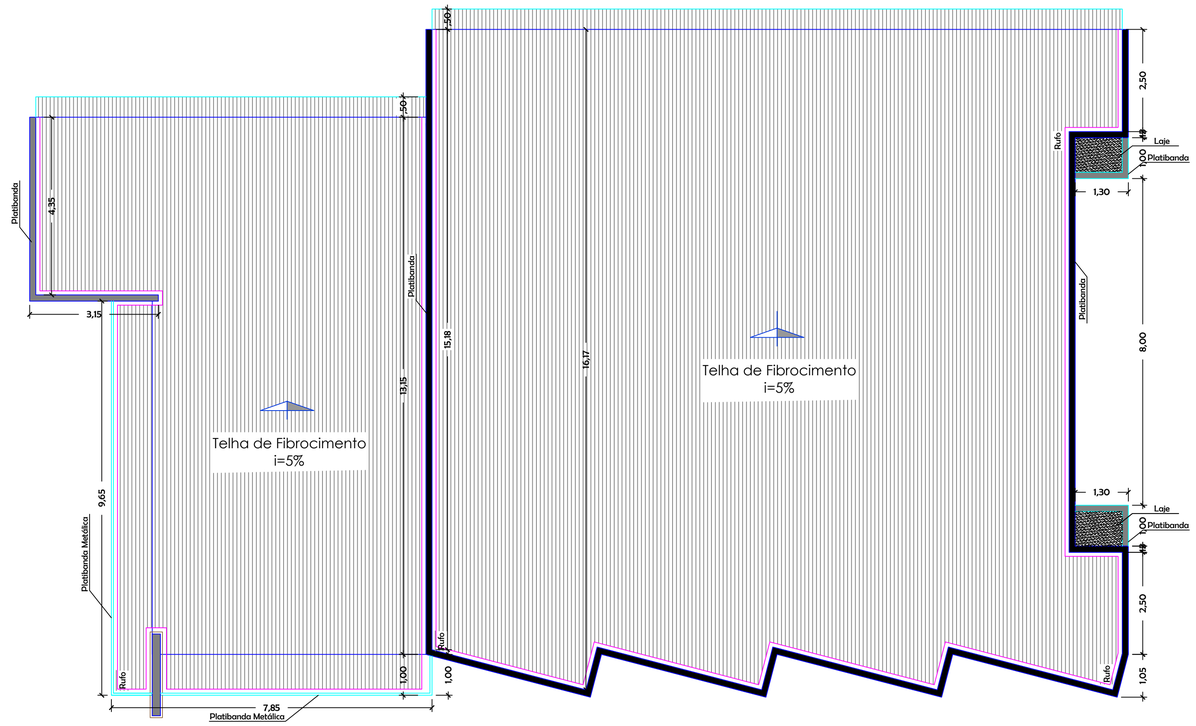

COBERTURA
esc. 1/75

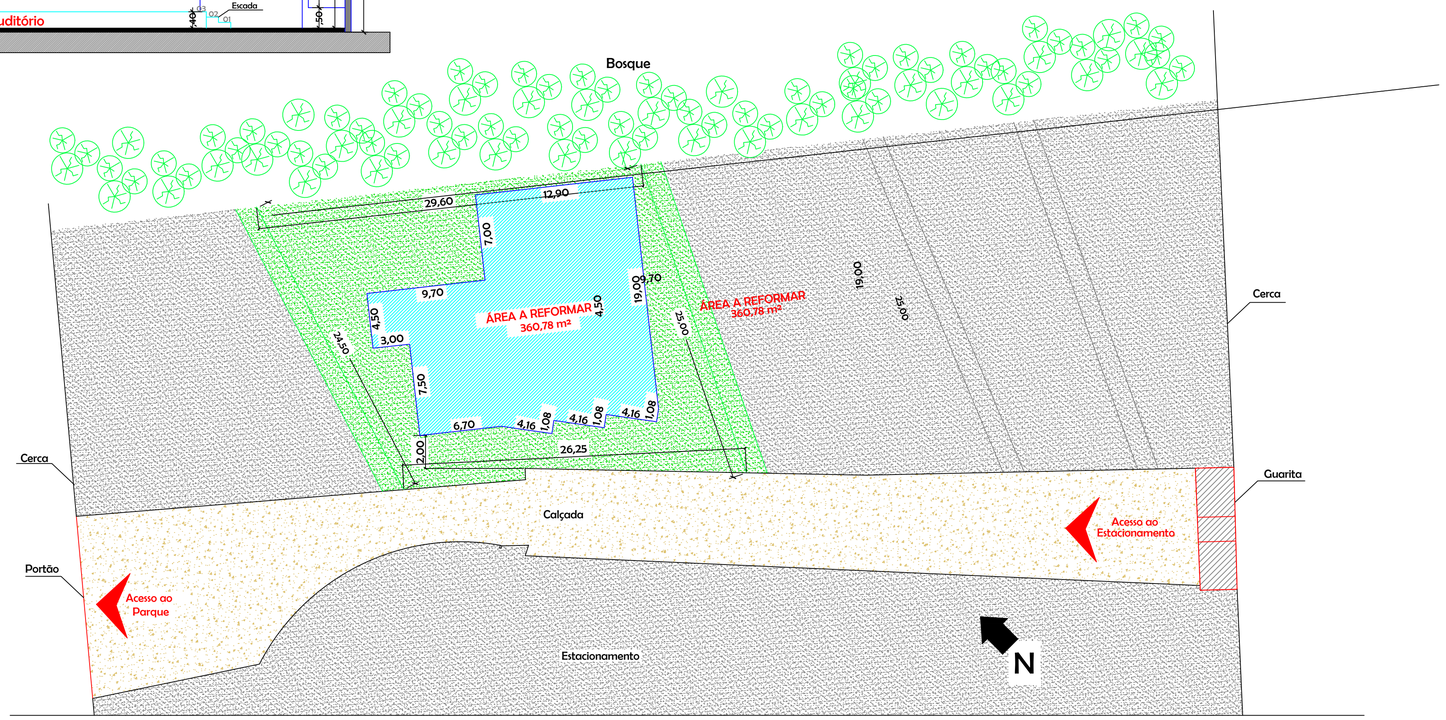

IMPLANTAÇÃO
S/ ESCALA

Estado de Mato Grosso do Sul

Prefeitura do Município de Costa Rica

Secretaria de Transportes, Urbanização e Obras públicas

Projeto:

PROJETO ARQUITETÔNICO

REFORMA DO AUDITÓRIO AMBIENTAL DO PARQUE NATURAL MUNICIPAL SALTO DO SUCURIÚ NO MUNICÍPIO DE COSTA RICA/MS

Local:

PARQUE NATURAL MUNICIPAL SALTO SO SUCURIÚ
Costa Rica/MS

Folha: 01/02

OBS:

Escala: INDICADAS

Data: Março/2026

Desenho:

Proprietário:

Município de Costa Rica-MS.
CNPJ: 15.388.109/0001-30
Cleverson Alves dos Santos
RG nº 1.870.103-SSP/DF. - CPF nº 648.171.485-00
Prefeito Municipal

Resp. téc.

Stela Krizana Pellet
Engenheira Civil
CREA/MS 63828
Matrícula nº 6838-1

APROVAÇÃO: