




Descrição: CH - 3/16" (4,76MM) ASTM A36  
Desenho N° 2.02.259P

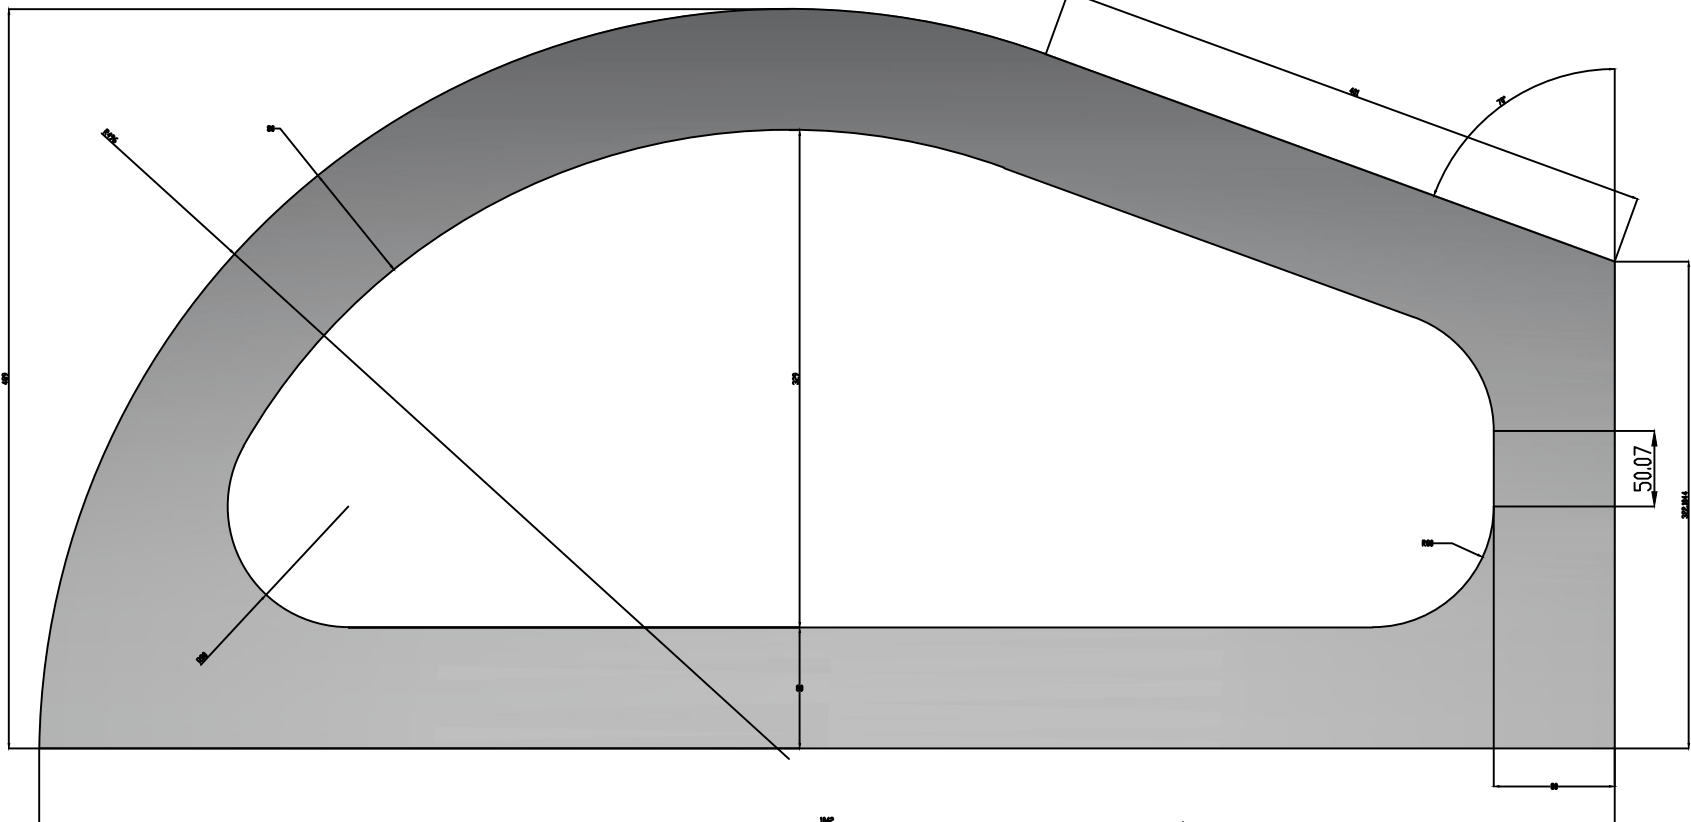


Descrição: CH - 3/16" (4,76MM) ASTM A36  
Desenho N° 2.02.244P

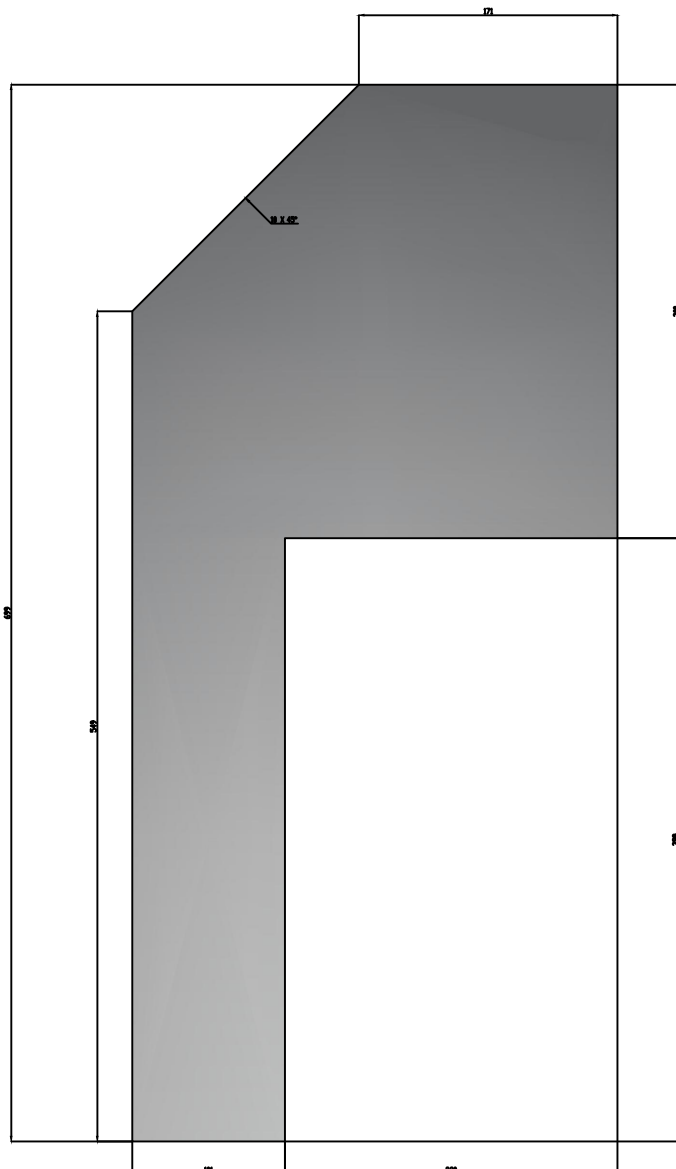


Descrição: CH - #2MM ASTM A36  
Desenho N° 2.02.315P

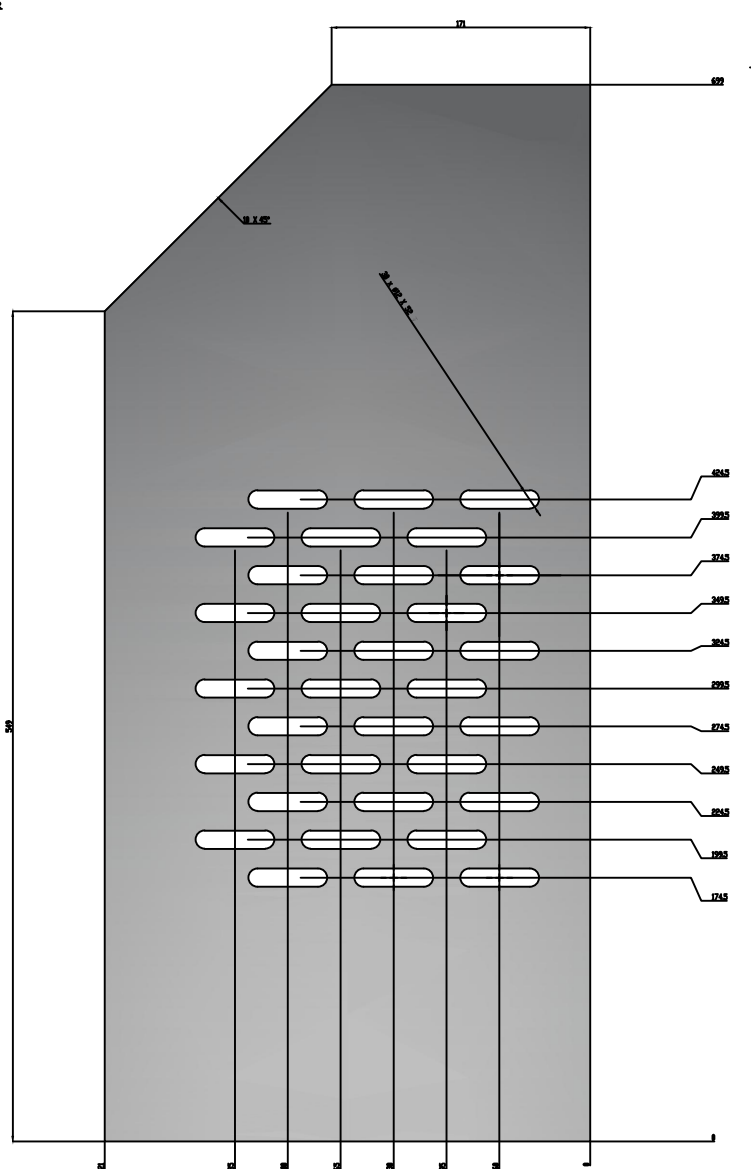


Descrição: CH - #2MM ASTM A36  
Desenho N° 2.02.305P

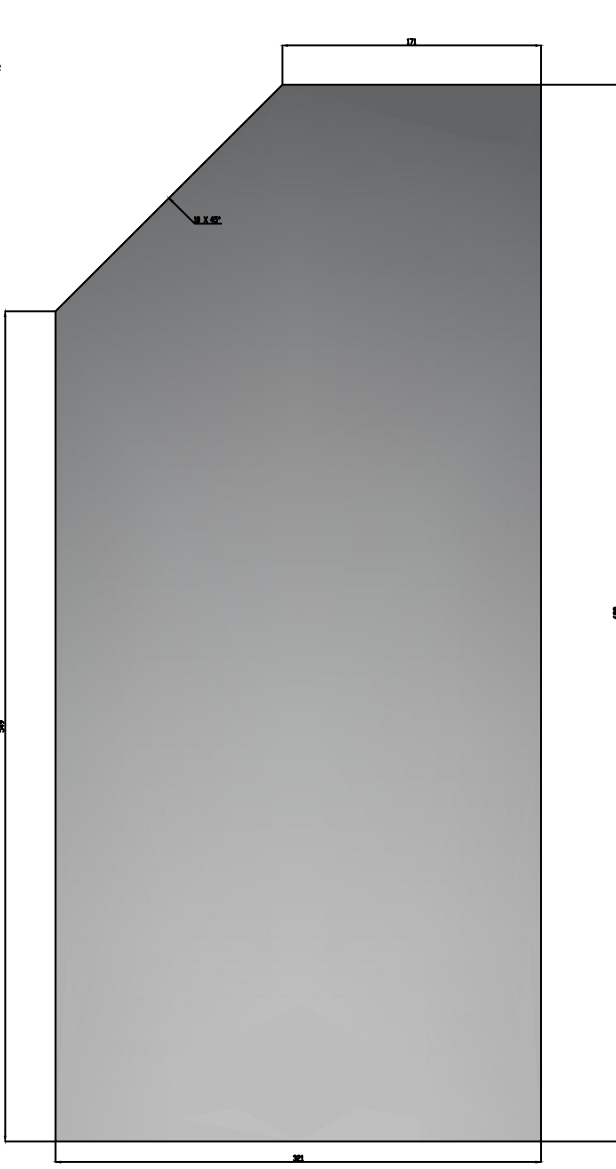


Descrição: CH - #2MM ASTM A36  
Desenho N° 2.02.304P

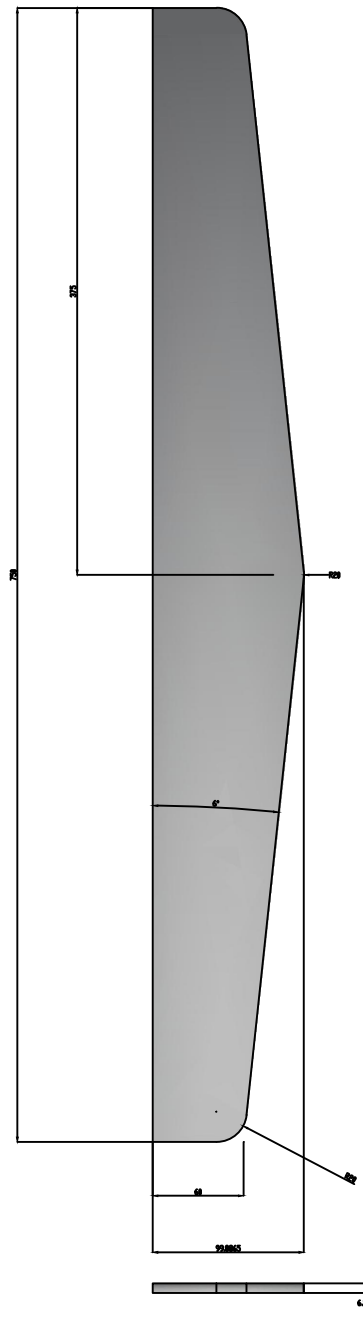


Descrição: CH - 1/4" (6,35MM) ASTM A36  
Desenho N° 2.02.173P

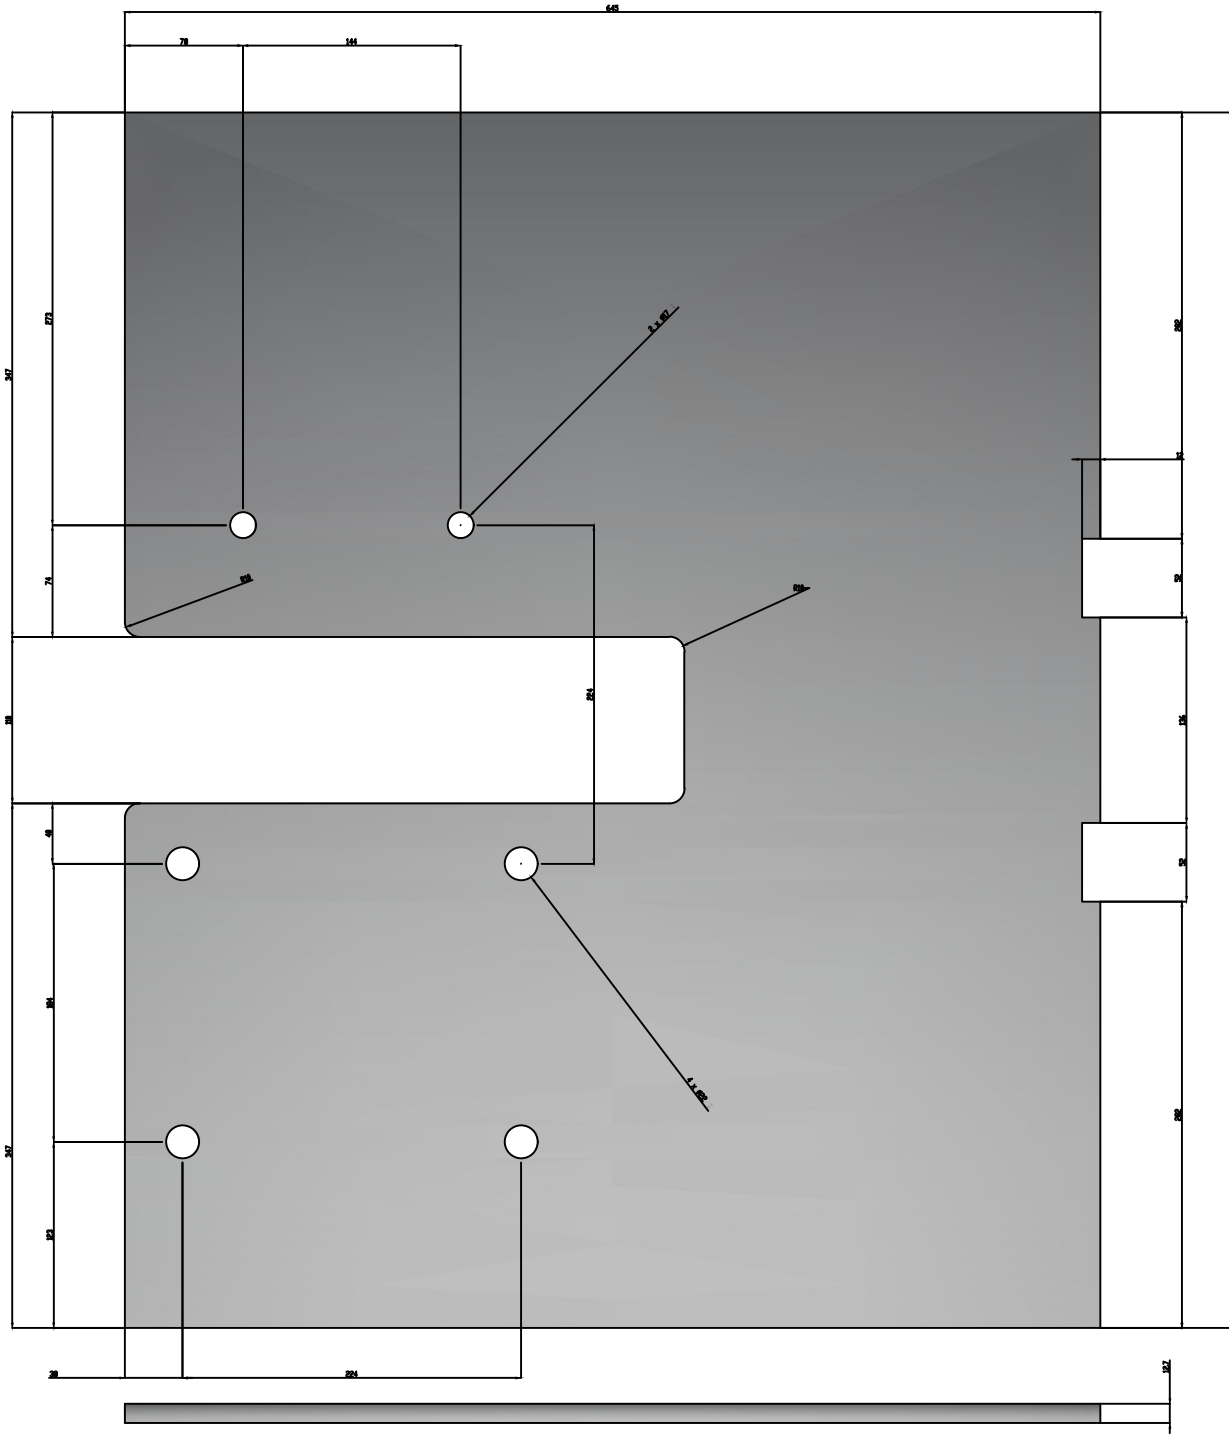


Descrição: CH - 1/2" (12,7MM) ASTM A36  
Desenho N° 2.02.103P

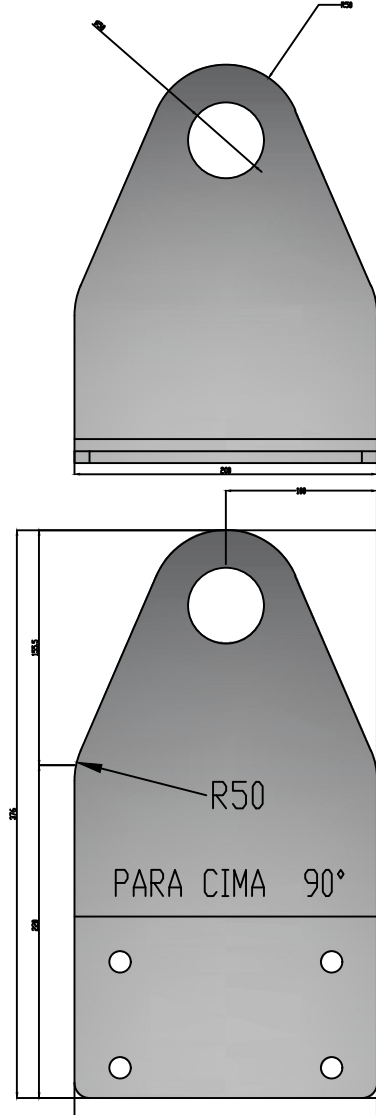


Descrição: CH - 5/16" (7,94MM) - ASTM A36  
Desenho N° 2.02.281P

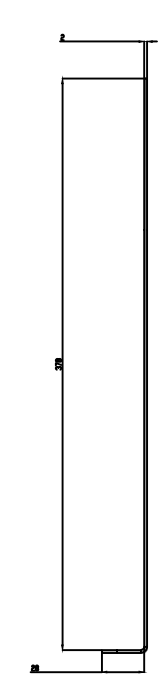


Descrição: CH - #2MM AISI 1020  
Desenho N° 2.02.275P

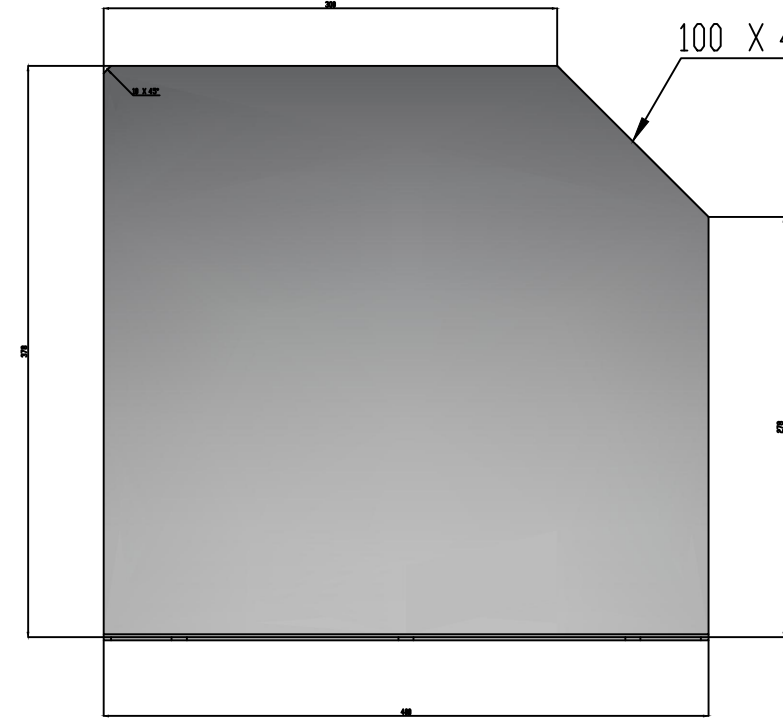


Descrição: CH - 3/8" (9,53M) ASTM A36  
Desenho N° 2.02.123P

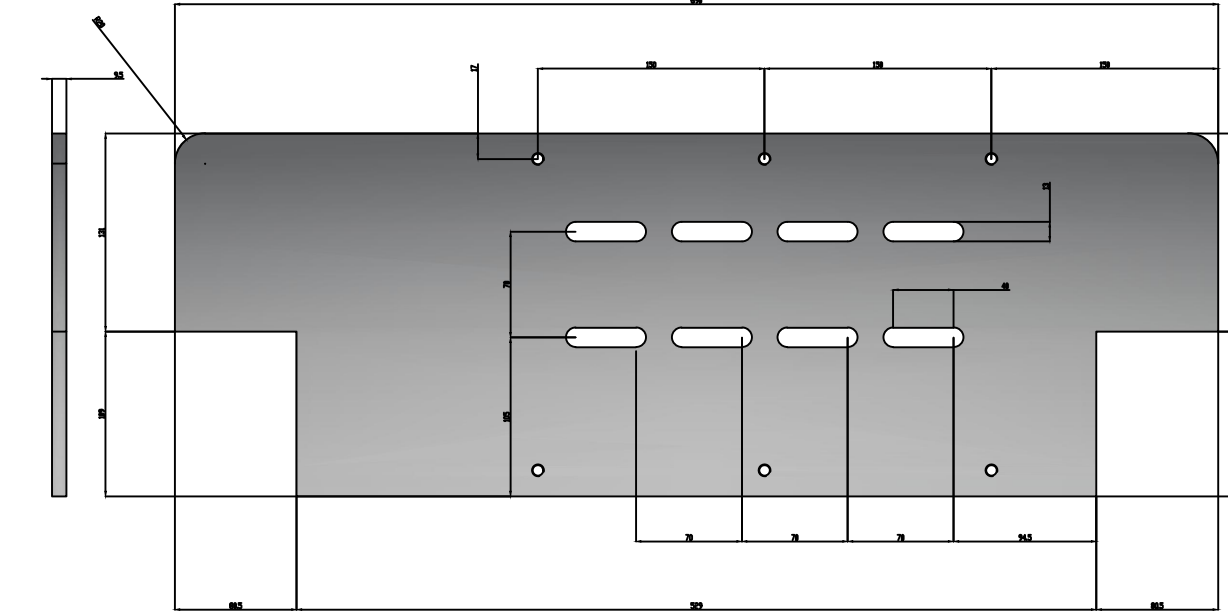


Descrição: CH - 1/4" (6,35MM) ASTM A36  
Desenho N° 2.02.172P

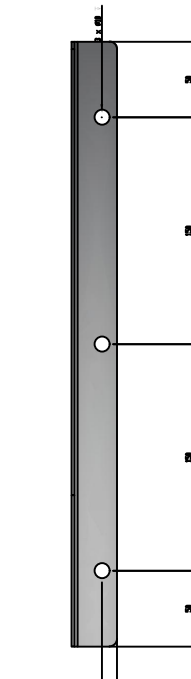


Descrição: CH - #2MM AISI 1020  
Desenho N° 2.02.276P

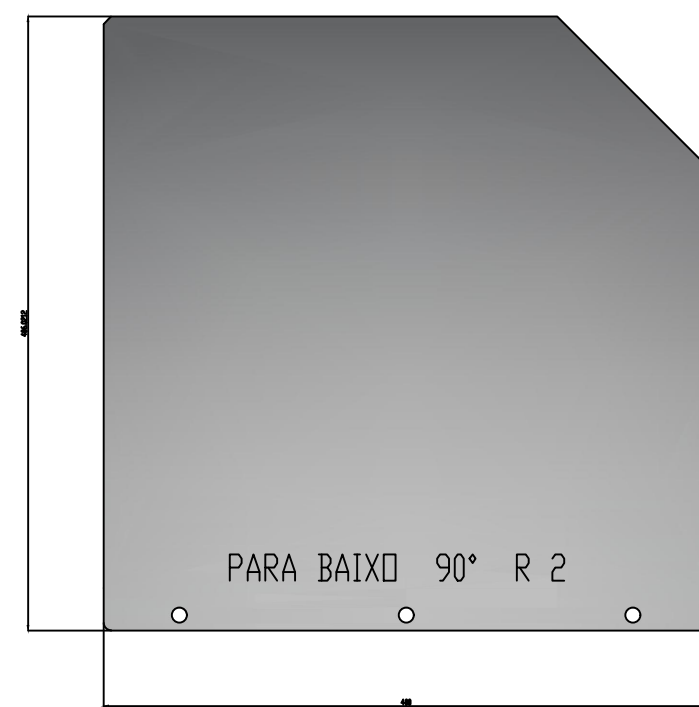


Descrição: CH - 1/4" (6,35MM) ASTM A36  
Desenho N° 2.02.135P

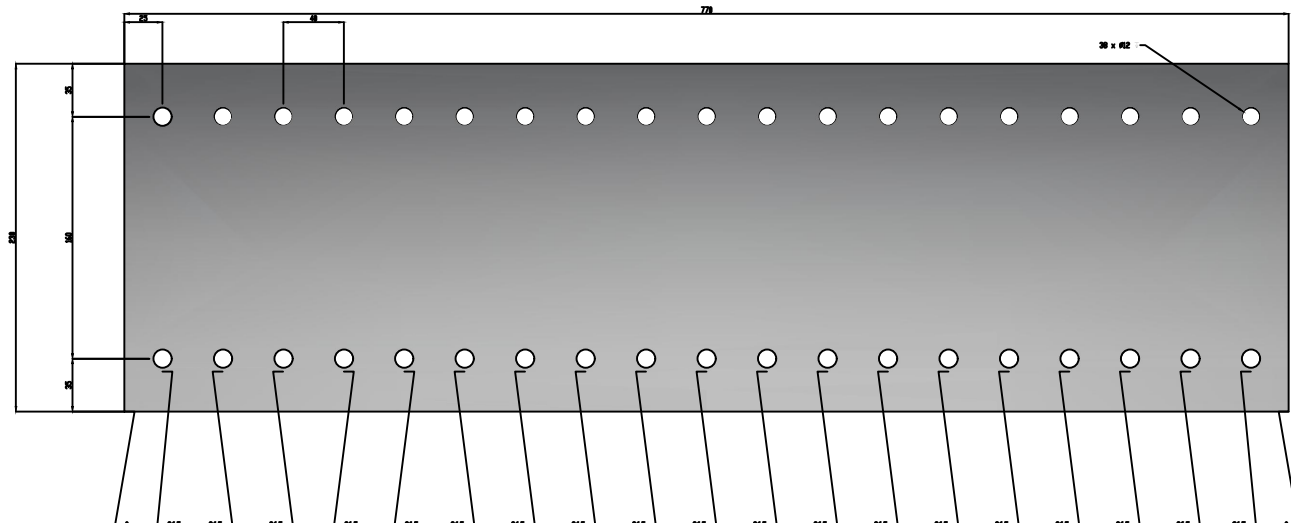



Descrição: CH - 3/16" (4,76MM) ASTM A36  
Desenho N° 2.02.192P

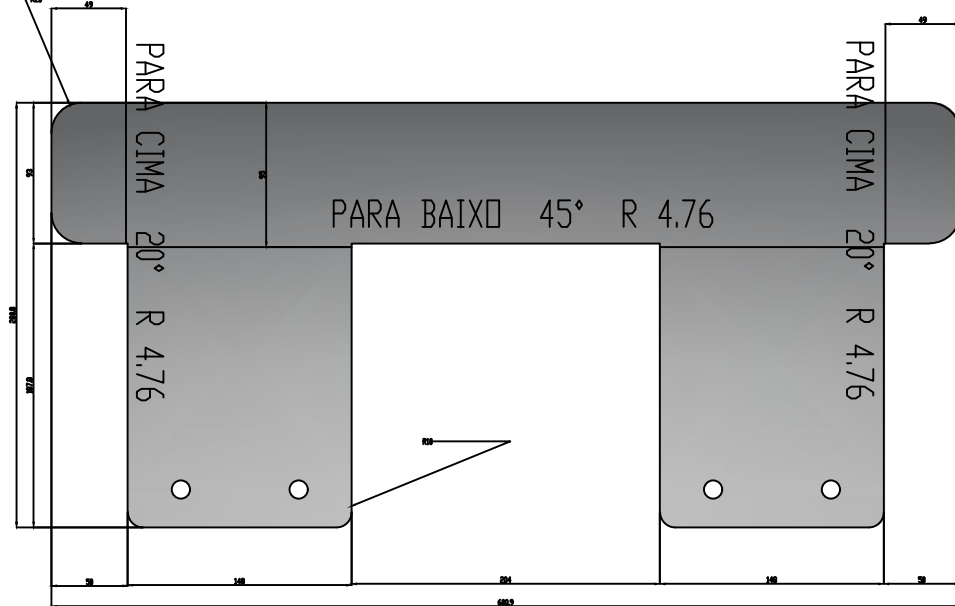

Descrição: CH - #2MM AISI 1020  
Desenho N° 2.02.274P

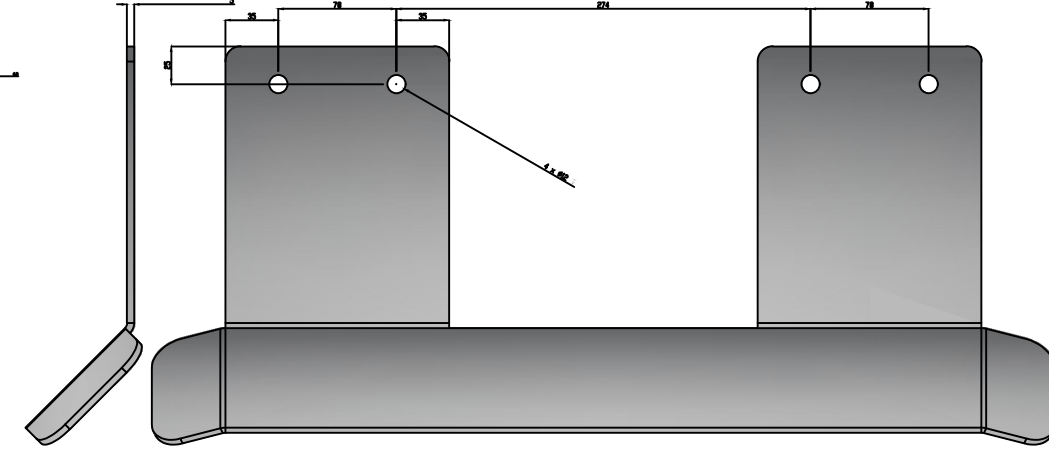

Descrição: CH - #3MM ASTM A36  
Desenho N° 2.02.141P

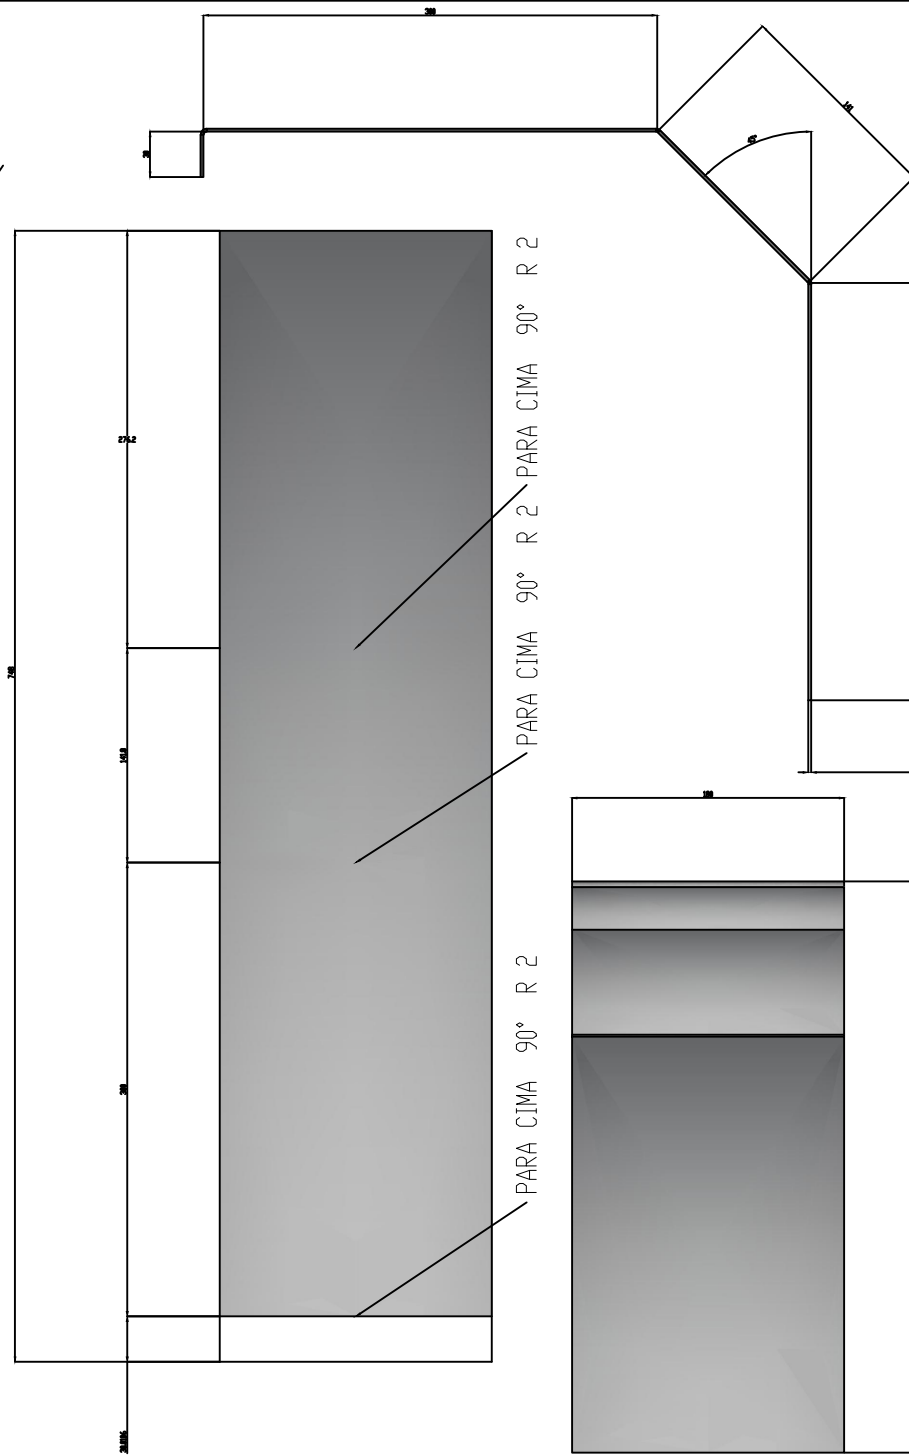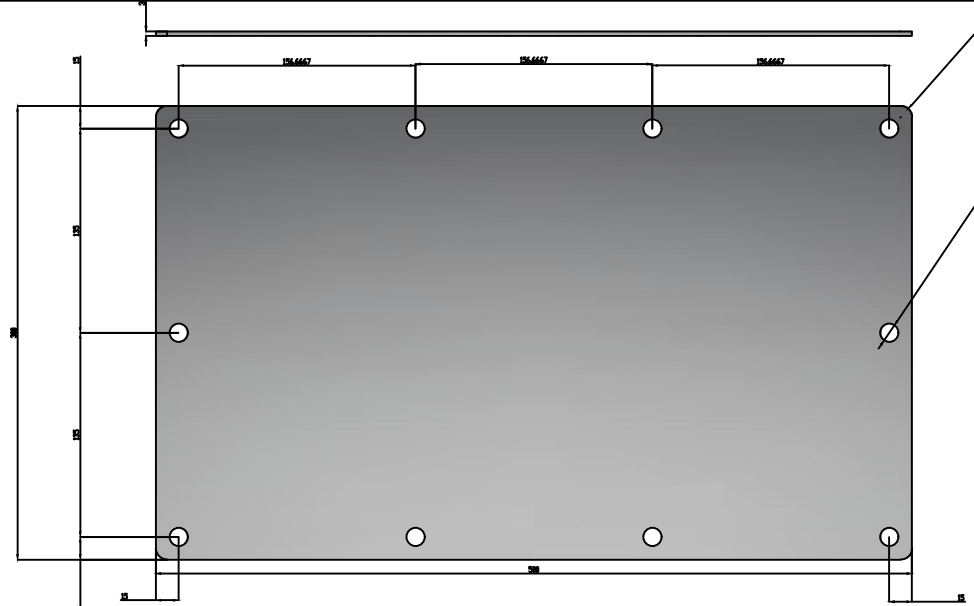

Estado de Mato Grosso do Sul  
Prefeitura do Município de Costa Rica  
Secretaria de Transportes, Urbanização e Obras públicas

Execução de infraestrutura turística (plano inclinado) no Parque municipal Salto do Sucuriú no município de Costa Rica/MS, objeto do convênio SICONV 955044/2023 operação 1092455-10, com repasse do Ministério do Turismo e contrapartida financeira do município.

Resp. Téc.		PREFEITURA MUNICIPAL DE COSTA RICA	
Projeto nº		Aprovado em / /	
Emanuel Santos Souza Engenheiro Civil CREA Nº 5069949210		Proprietário:	
Município de Costa Rica-MS. CNPJ: 15.589.000/00-00 Cleversson Alves dos Santos RG nº 1.878.103-889107 - CPF nº 848.171.485-00 Prefeito Municipal		Data 11/2025	
		Folha 1:5	
		04/05	