

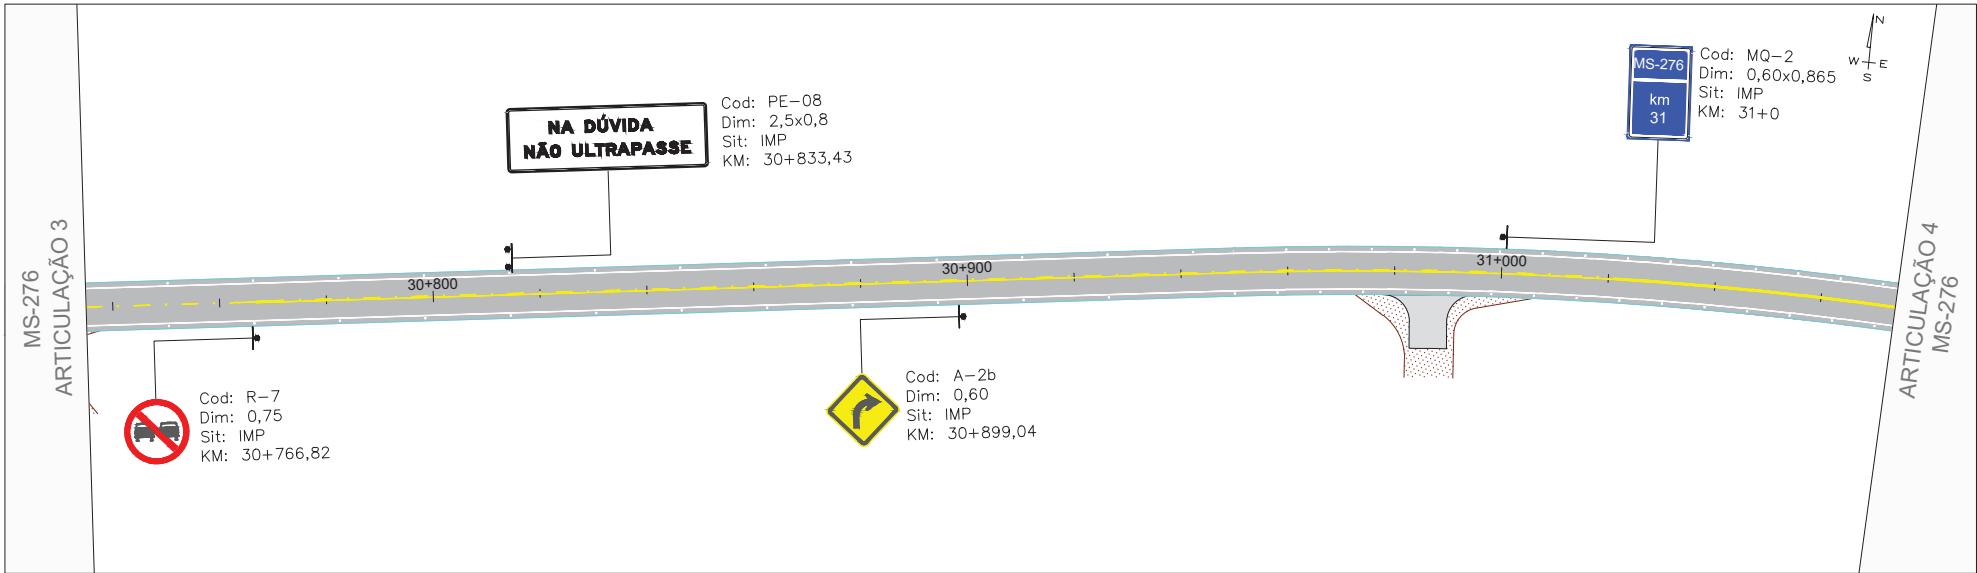
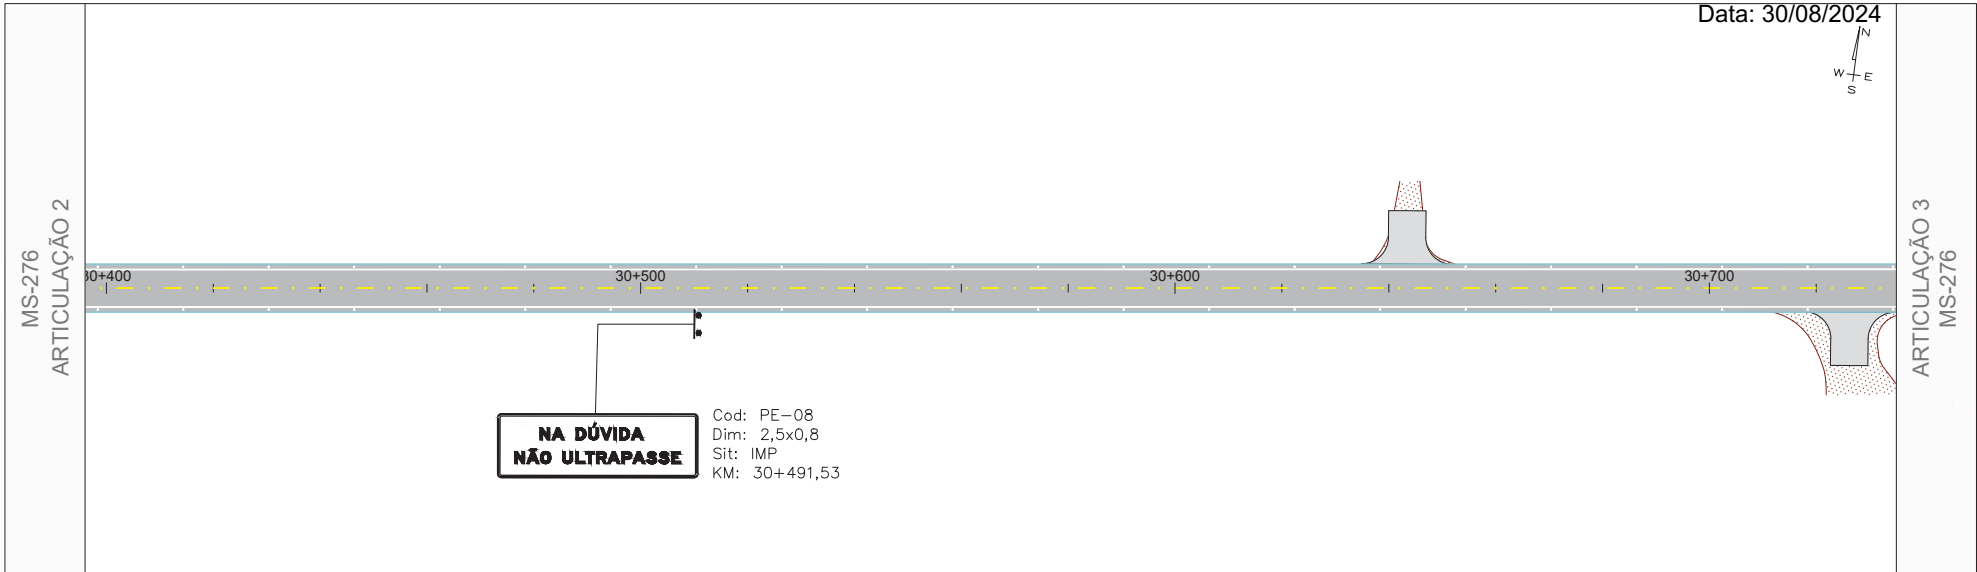


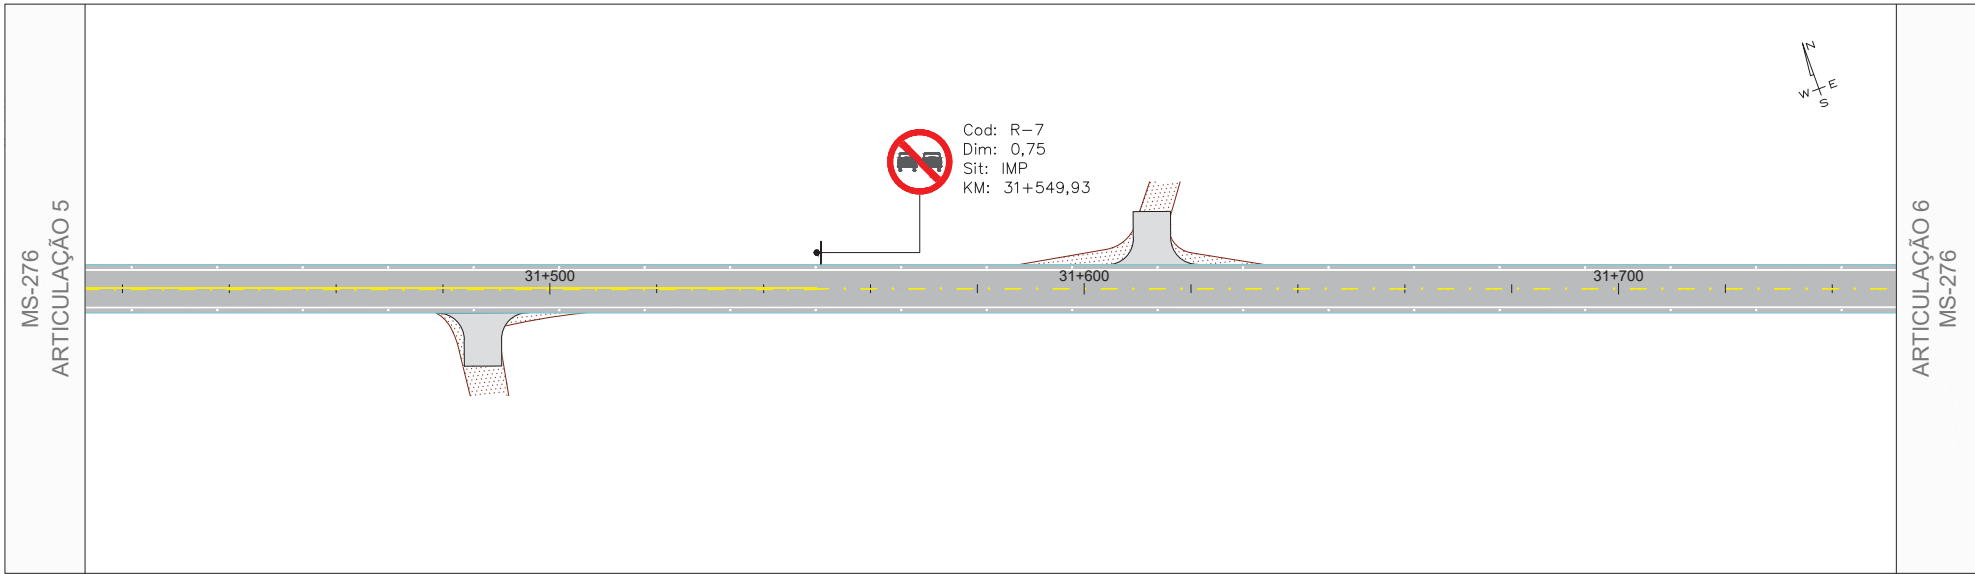

NOTAS E RECOMENDAÇÕES		REV. 0	REV. 1	REV. 2	 CONTRATO : 011822 CÓD. INTERNO 17 (0118)PB_RST_SIN_MS-276-MS_KM29,735-KM60,5_V2 AGÊNCIA ESTADUAL DE GESTÃO DE EMPREENHIMENTOS SECRETARIA DE ESTADO DE INFRA-ESTRUTURA E HABITAÇÃO DE MATO GROSSO DO SUL	PROJETO EXECUTIVO DE ENGENHARIA PARA RESTAURAÇÃO DO PAVIMENTO COM MELHORAMENTOS PARA ADEQUAÇÃO DA CAPACIDADE E SEGURANÇA DA RODOVIA		RODOVIA : MS-276 TRECHO : FINAL TRECHO URBANO DE INDÁPOLIS - INÍCIO TRECHO URBANO DE DEODÁPOLIS	
1 - PARA CONVENÇÕES DE PROJETO VERIFICAR NA FOLHA 00		DATA	21/12/22	30/01/23		TÍTULO		ESCALA	
		PROJETO	OLIVEIRA & RAE ENGENHARIA	OLIVEIRA & RAE ENGENHARIA		PROJETO DE SINALIZAÇÃO		PLANTA 1:1000	
		EXECUÇÃO				FOLHA			
		VERIFICAÇÃO				02 de 75			
		APROVAÇÃO				(0118)PB_RST_SIN_MS-276-MS_KM29,735-KM60,5_V2			

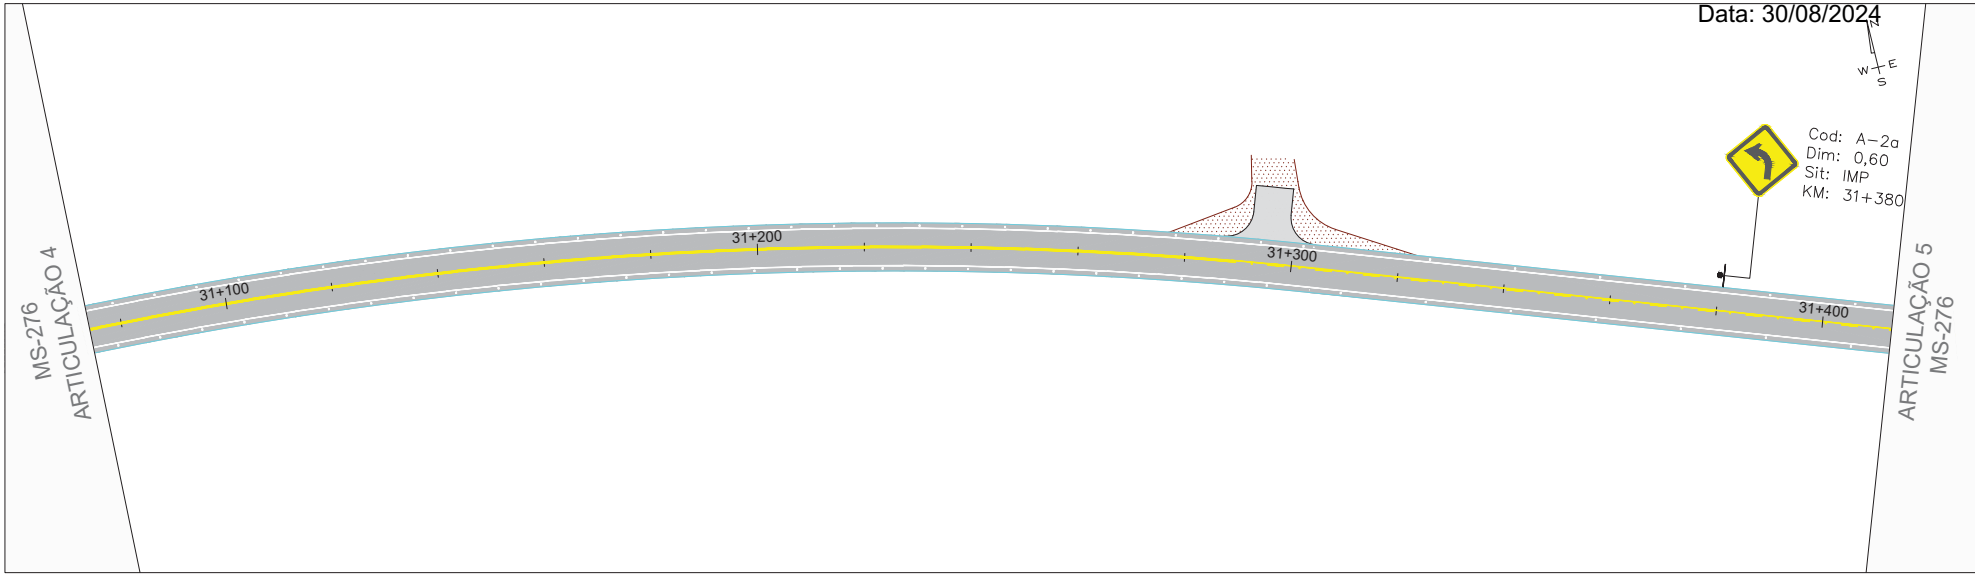

NOTAS E RECOMENDAÇÕES
1 - PARA CONVENÇÕES DE PROJETO VERIFICAR NA FOLHA 00

	REV. 0	REV. 1	REV. 2
DATA	21/12/22	30/01/23	
PROJETO	OLIVEIRA & RAE ENGENHARIA	OLIVEIRA & RAE ENGENHARIA	
EXECUÇÃO			
VERIFICAÇÃO			
APROVAÇÃO			





CONTRATO : 011822
CÓD. INTERNO 17
(0118)PB_RST_SIN_MS-276-MS_KM29,735-KM60,5_V2



AGÊNCIA ESTADUAL DE GESTÃO DE
EMPREENDIMENTOS SECRETARIA DE ESTADO DE
INFRA-ESTRUTURA E HABITAÇÃO DE
MATO GROSSO DO SUL

PROJETO EXECUTIVO DE ENGENHARIA PARA RESTAURAÇÃO DO PAVIMENTO COM MELHORAMENTOS PARA ADEQUAÇÃO DA CAPACIDADE E SEGURANÇA DA RODOVIA		RODOVIA : MS-276 TRECHO : FINAL TRECHO URBANO DE INDÁPOLIS - INÍCIO TRECHO URBANO DE DEODÁPOLIS	
TÍTULO		ESCALA	
Nº		PLANTA 1:1000	
PROJETO DE SINALIZAÇÃO			
(0118)PB_RST_SIN_MS-276-MS_KM29,735-KM60,5_V2		FOLHA 03 de 75	

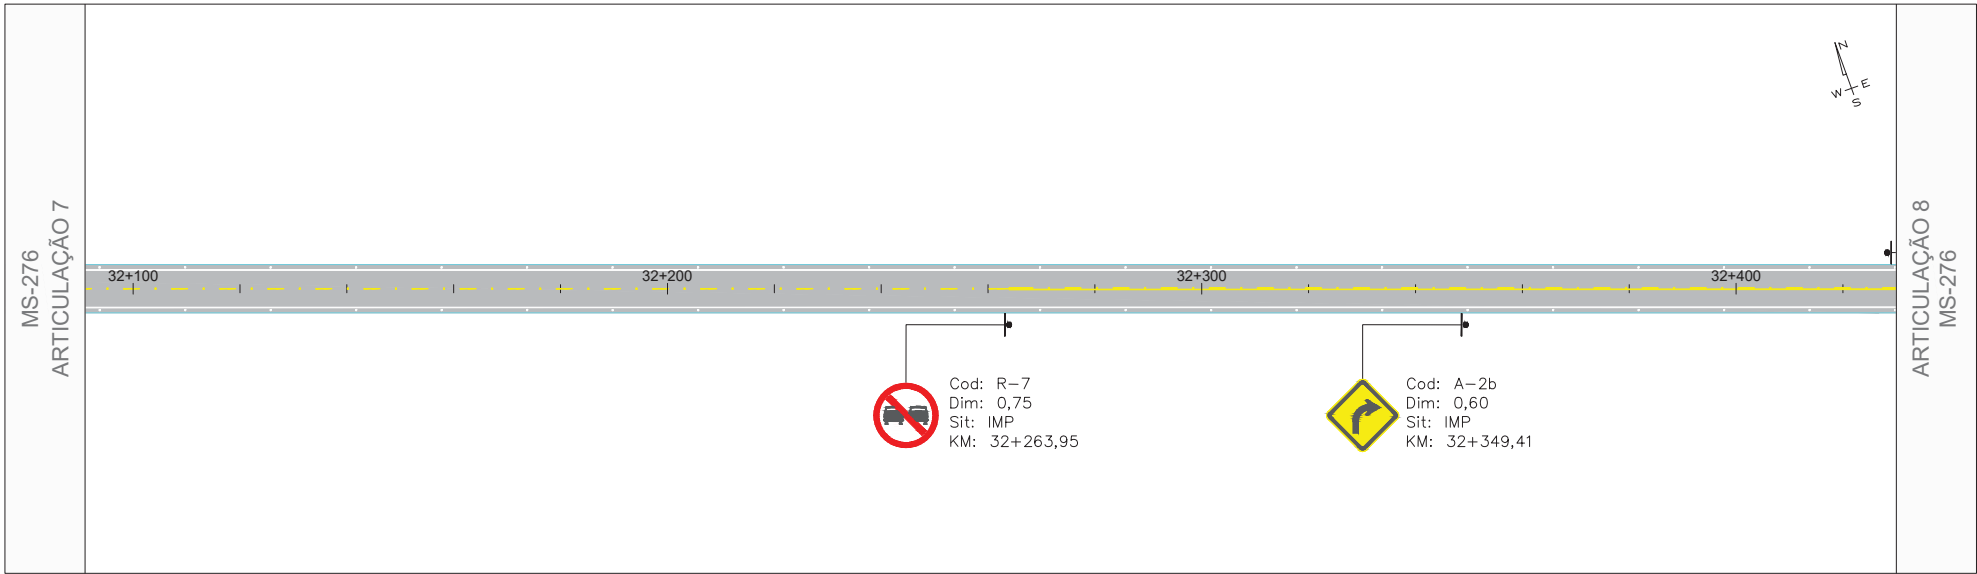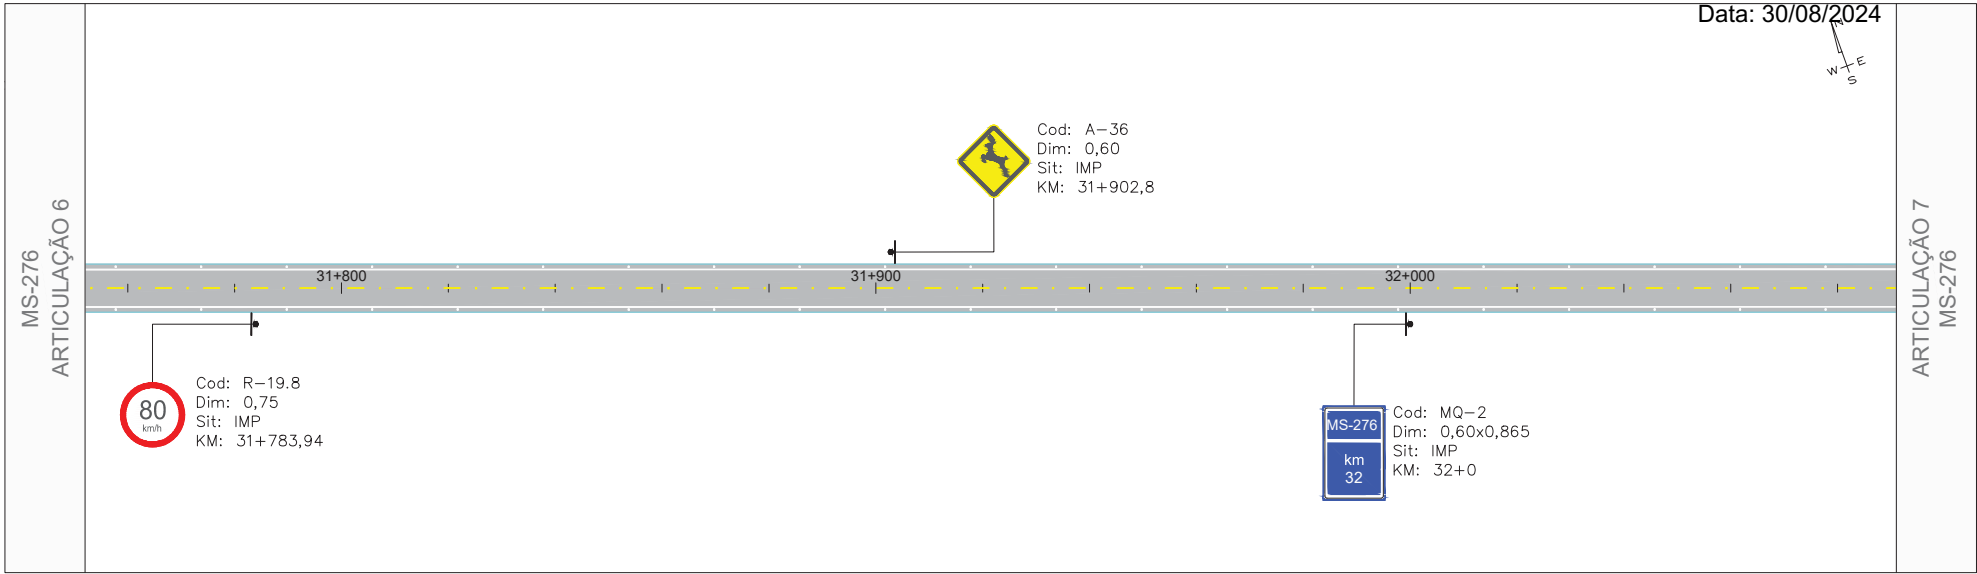

NOTAS E RECOMENDAÇÕES
1 - PARA CONVENÇÕES DE PROJETO VERIFICAR NA FOLHA 00



	REV. 0	REV. 1	REV. 2
DATA	21/12/22	30/01/23	
PROJETO	OLIVEIRA & RAE ENGENHARIA	OLIVEIRA & RAE ENGENHARIA	
EXECUÇÃO			
VERIFICAÇÃO			
APROVAÇÃO			

Oliveira-Rae
Engenharia

CONTRATO : 011822
CÓD. INTERNO 17
(0118)PB_RST_SIN_MS-276-MS_KM29,735-KM60,5_V2

AGESUL
AGÊNCIA ESTADUAL DE GESTÃO DE
EMPREENHIMENTOS SECRETARIA DE ESTADO DE
INFRA-ESTRUTURA E HABITAÇÃO DE
MATO GROSSO DO SUL

PROJETO EXECUTIVO DE ENGENHARIA PARA RESTAURAÇÃO DO PAVIMENTO COM MELHORAMENTOS PARA ADEQUAÇÃO DA CAPACIDADE E SEGURANÇA DA RODOVIA		RODOVIA : MS-276 TRECHO : FINAL TRECHO URBANO DE INDÁPOLIS - INÍCIO TRECHO URBANO DE DEODÁPOLIS	
TÍTULO		ESCALA	
Nº		PLANTA 1:1000	
(0118)PB_RST_SIN_MS-276-MS_KM29,735-KM60,5_V2		FOLHA 04 de 75	

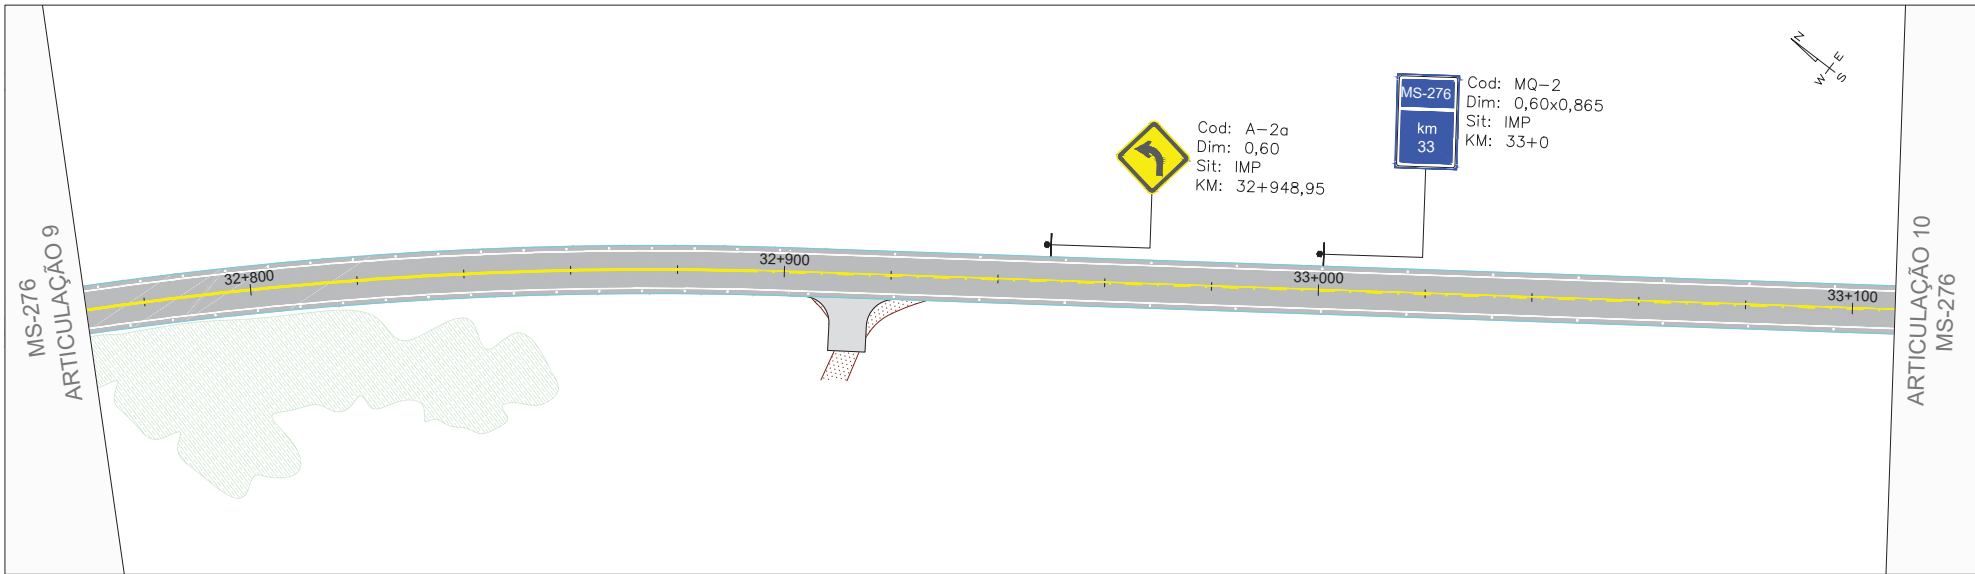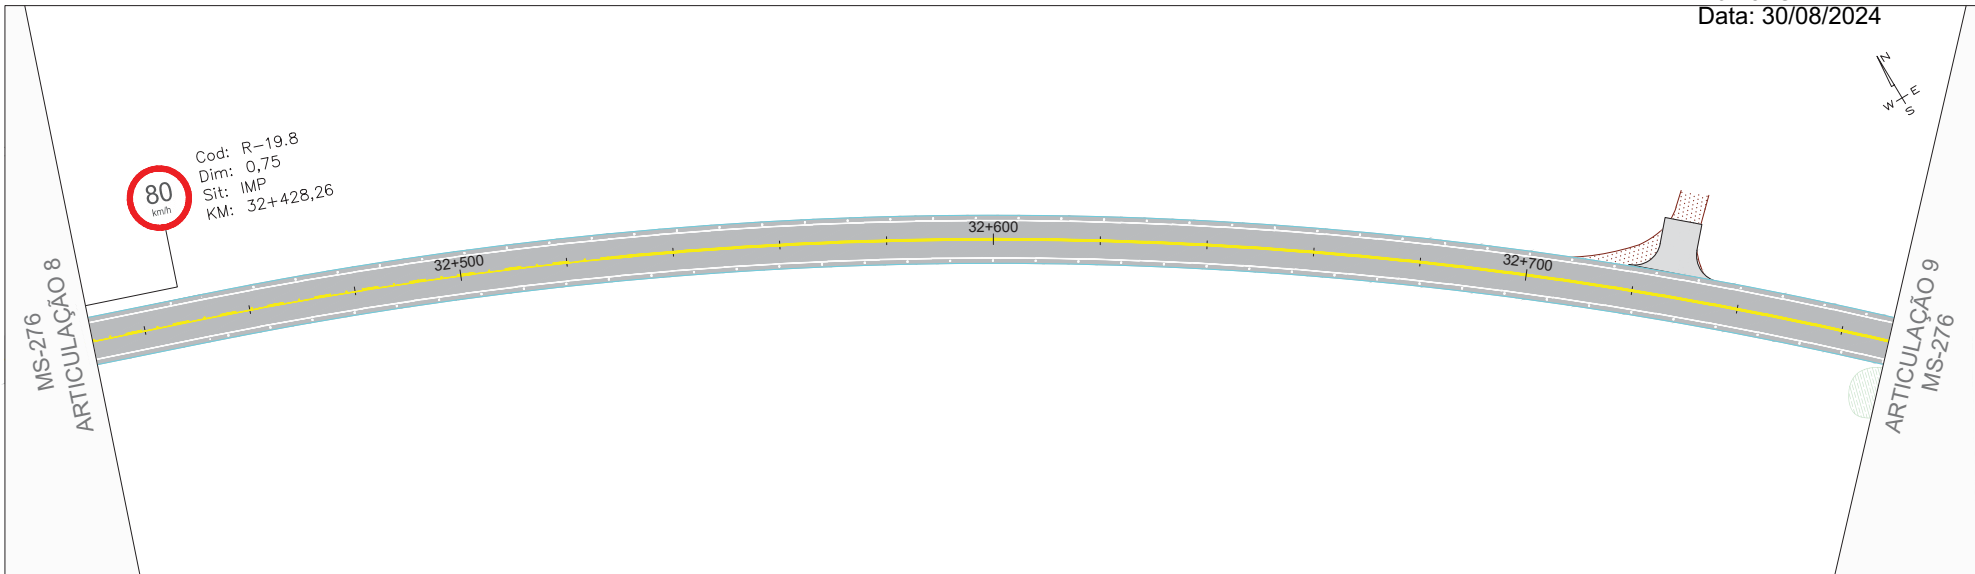

NOTAS E RECOMENDAÇÕES
1 - PARA CONVENÇÕES DE PROJETO VERIFICAR NA FOLHA 00



	REV. 0	REV. 1	REV. 2
DATA	21/12/22	30/01/23	
PROJETO	OLIVEIRA & RAE ENGENHARIA	OLIVEIRA & RAE ENGENHARIA	
EXECUÇÃO			
VERIFICAÇÃO			
APROVAÇÃO			

Oliveira-Rae
Engenharia

CONTRATO : 011822
CÓD. INTERNO 17
(0118)PB_RST_SIN_MS-276-MS_KM29,735-KM60,5_V2

AGESUL
AGÊNCIA ESTADUAL DE GESTÃO DE
EMPREENHIMENTOS SECRETARIA DE ESTADO DE
INFRA-ESTRUTURA E HABITAÇÃO DE
MATO GROSSO DO SUL

PROJETO EXECUTIVO DE ENGENHARIA PARA RESTAURAÇÃO DO PAVIMENTO COM MELHORAMENTOS PARA ADEQUAÇÃO DA CAPACIDADE E SEGURANÇA DA RODOVIA		RODOVIA : MS-276 TRECHO : FINAL TRECHO URBANO DE INDÁPOLIS - INÍCIO TRECHO URBANO DE DEODÁPOLIS
TÍTULO	PROJETO DE SINALIZAÇÃO	ESCALA
Nº	(0118)PB_RST_SIN_MS-276-MS_KM29,735-KM60,5_V2	FOLHA 05 de 75
		PLANTA 1:1000

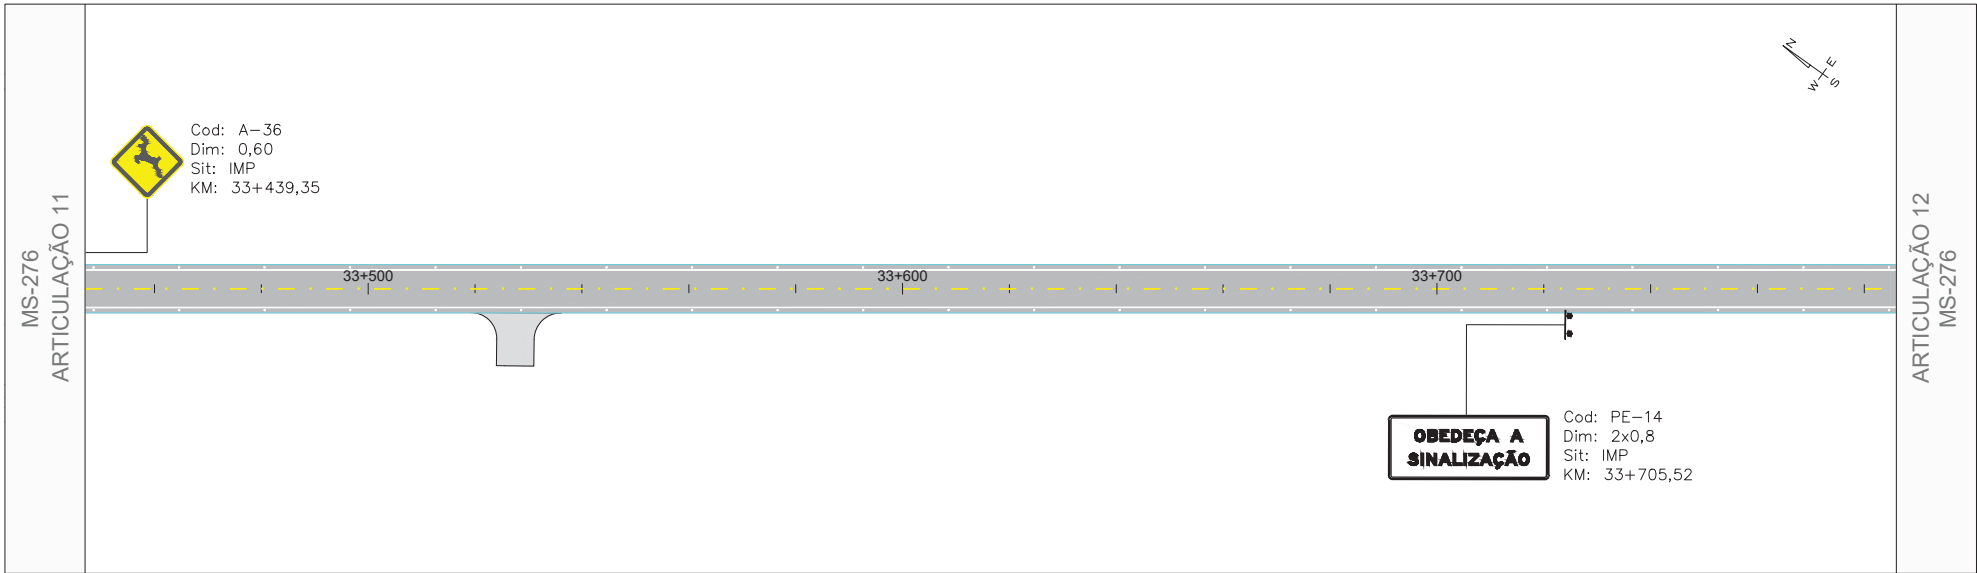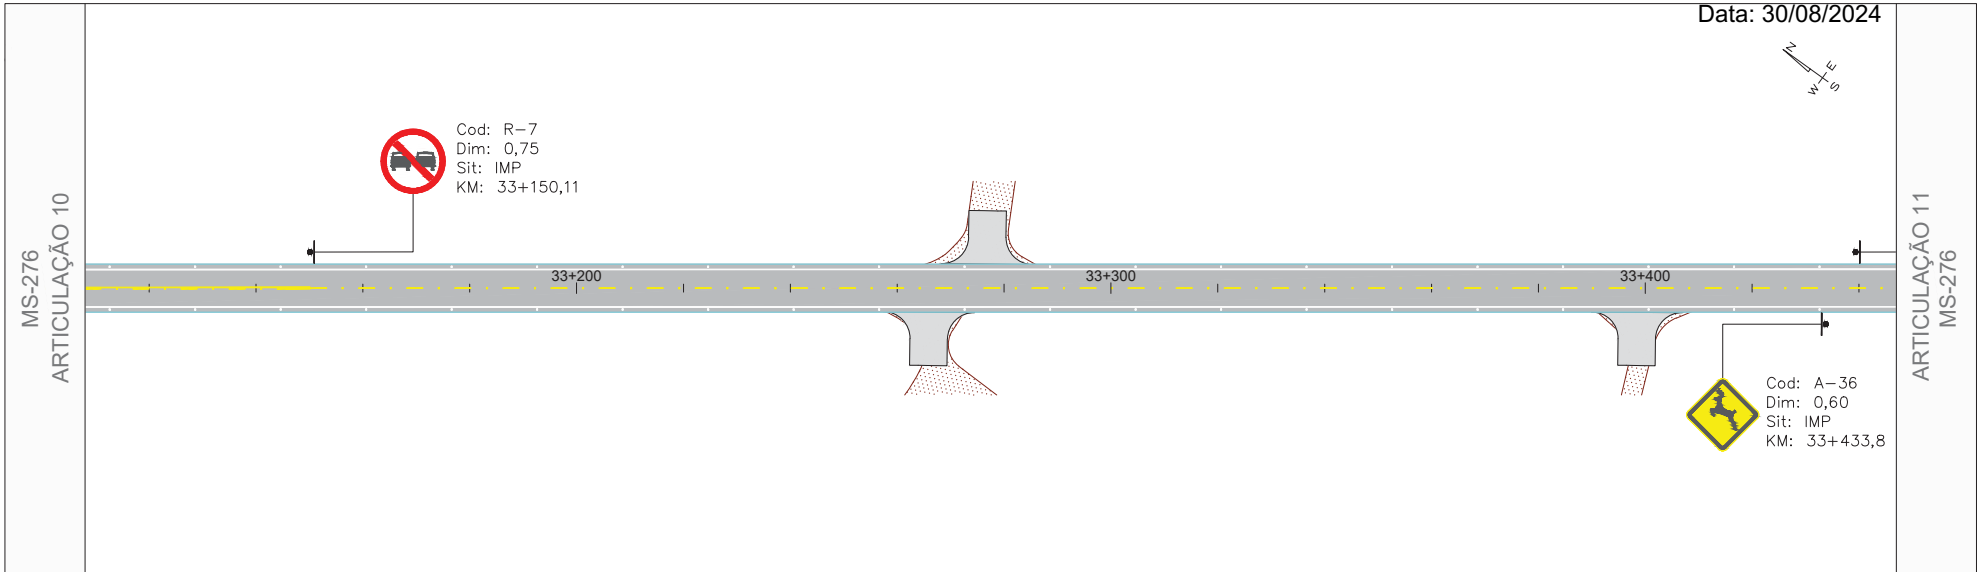

NOTAS E RECOMENDAÇÕES
1 - PARA CONVENÇÕES DE PROJETO VERIFICAR NA FOLHA 00

	REV. 0	REV. 1	REV. 2
DATA	21/12/22	30/01/23	
PROJETO	OLIVEIRA & RAE ENGENHARIA	OLIVEIRA & RAE ENGENHARIA	
EXECUÇÃO			
VERIFICAÇÃO			
APROVAÇÃO			





CONTRATO : 011822
CÓD. INTERNO 17
(0118)PB_RST_SIN_MS-276-MS_KM29,735-KM60,5_V2



AGÊNCIA ESTADUAL DE GESTÃO DE
EMPREENHIMENTOS SECRETARIA DE ESTADO DE
INFRA-ESTRUTURA E HABITAÇÃO DE
MATO GROSSO DO SUL

PROJETO EXECUTIVO DE ENGENHARIA PARA RESTAURAÇÃO DO PAVIMENTO COM MELHORAMENTOS PARA ADEQUAÇÃO DA CAPACIDADE E SEGURANÇA DA RODOVIA		RODOVIA : MS-276 TRECHO : FINAL TRECHO URBANO DE INDÁPOLIS - INÍCIO TRECHO URBANO DE DEODÁPOLIS	
TÍTULO		ESCALA	
Nº		PLANTA 1:1000	
PROJETO DE SINALIZAÇÃO			
(0118)PB_RST_SIN_MS-276-MS_KM29,735-KM60,5_V2		FOLHA 06 de 75	

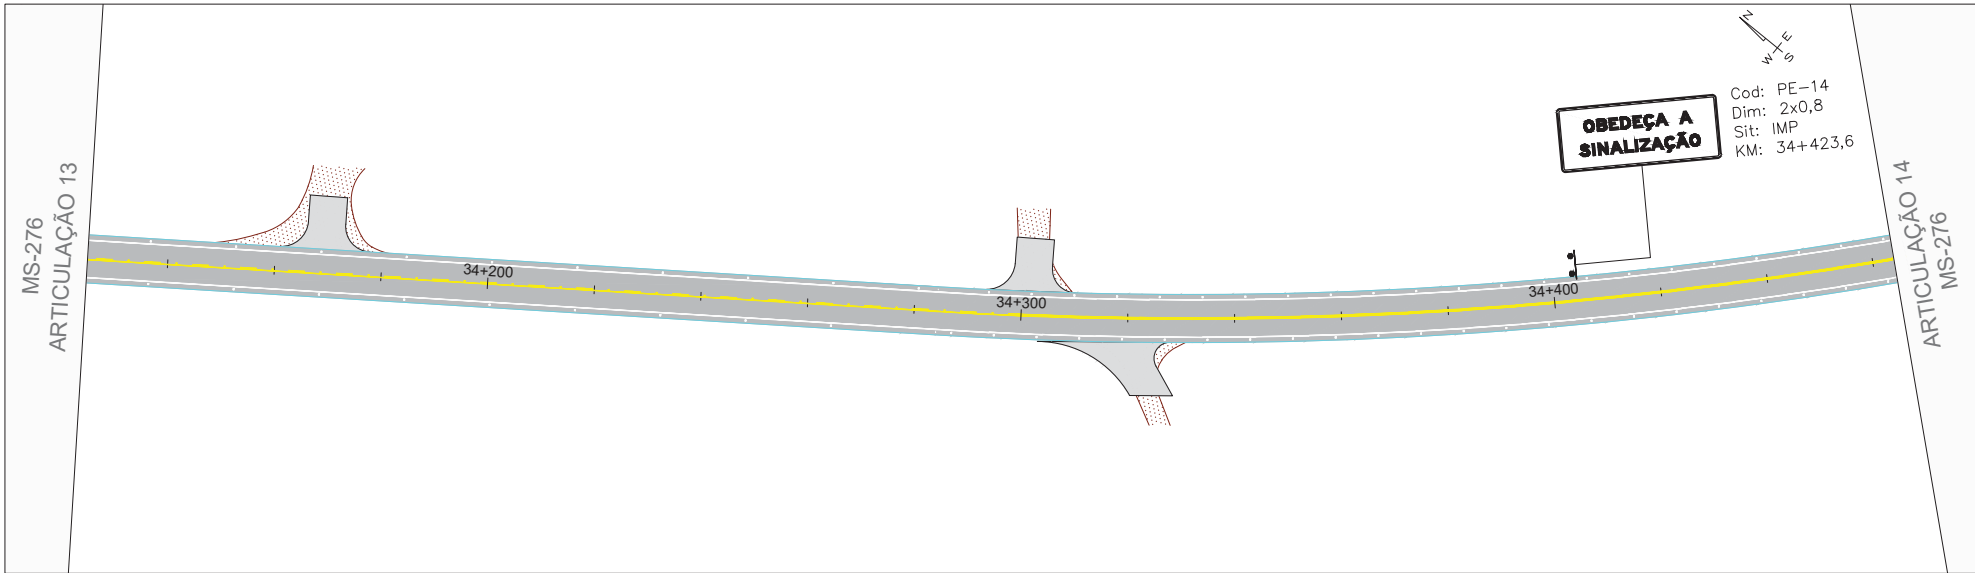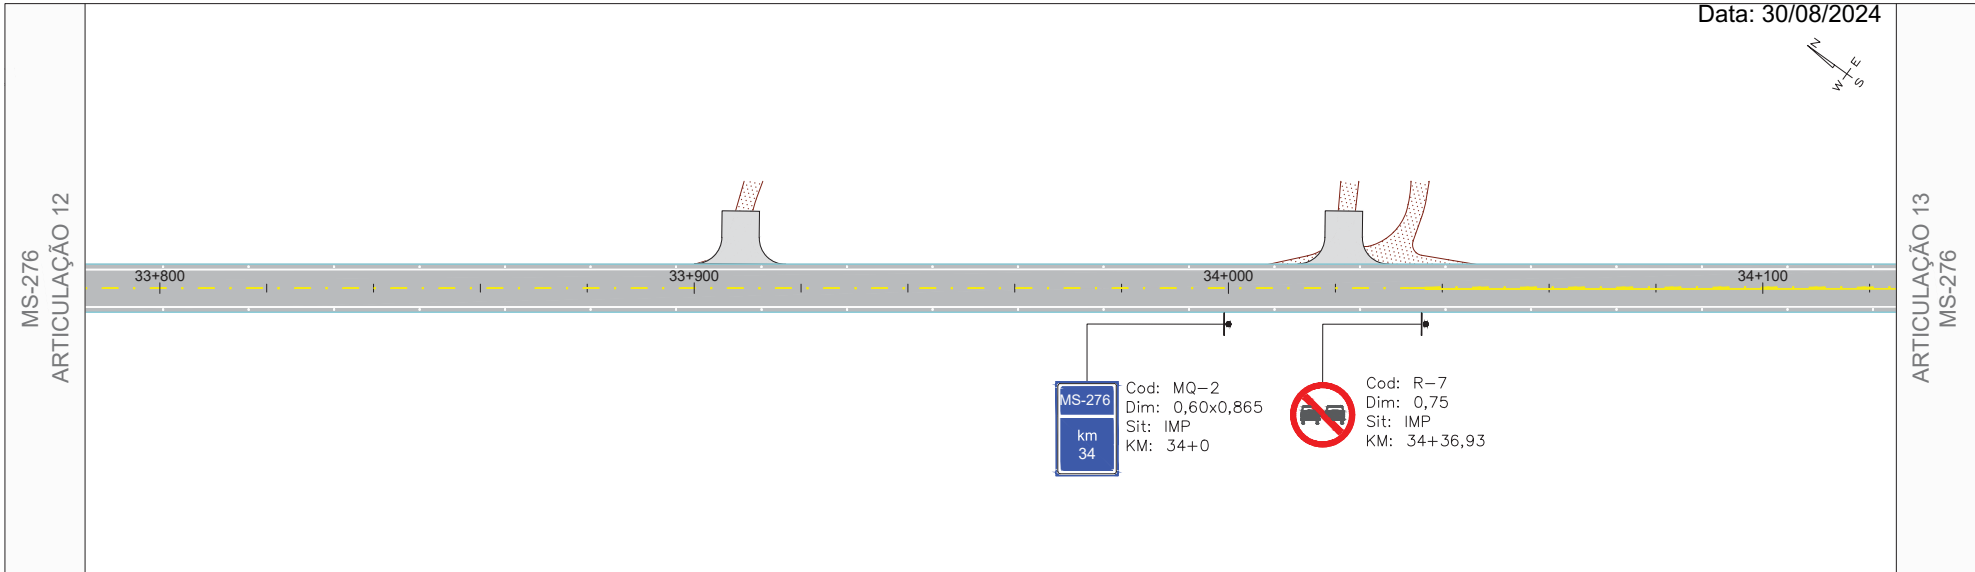

NOTAS E RECOMENDAÇÕES
1 - PARA CONVENÇÕES DE PROJETO VERIFICAR NA FOLHA 00

	REV. 0	REV. 1	REV. 2
DATA	21/12/22	30/01/23	
PROJETO	OLIVEIRA & RAE ENGENHARIA	OLIVEIRA & RAE ENGENHARIA	
EXECUÇÃO			
VERIFICAÇÃO			
APROVAÇÃO			

Oliveira-Rae
Engenharia

CONTRATO : 011822
CÓD. INTERNO 17
(0118)PB_RST_SIN_MS-276-MS_KM29,735-KM60,5_V2



AGESUL
AGÊNCIA ESTADUAL DE GESTÃO DE
EMPREENHIMENTOS SECRETARIA DE ESTADO DE
INFRA-ESTRUTURA E HABITAÇÃO DE
MATO GROSSO DO SUL

PROJETO EXECUTIVO DE ENGENHARIA PARA RESTAURAÇÃO DO
PAVIMENTO COM MELHORAMENTOS PARA ADEQUAÇÃO DA
CAPACIDADE E SEGURANÇA DA RODOVIA

RODOVIA : MS-276
TRECHO : FINAL TRECHO URBANO DE INDÁPOLIS -
INÍCIO TRECHO URBANO DE DEODÁPOLIS

TÍTULO	PROJETO DE SINALIZAÇÃO
Nº	(0118)PB_RST_SIN_MS-276-MS_KM29,735-KM60,5_V2
FOLHA	07 de 75

ESCALA	PLANTA 1:1000
--------	---------------

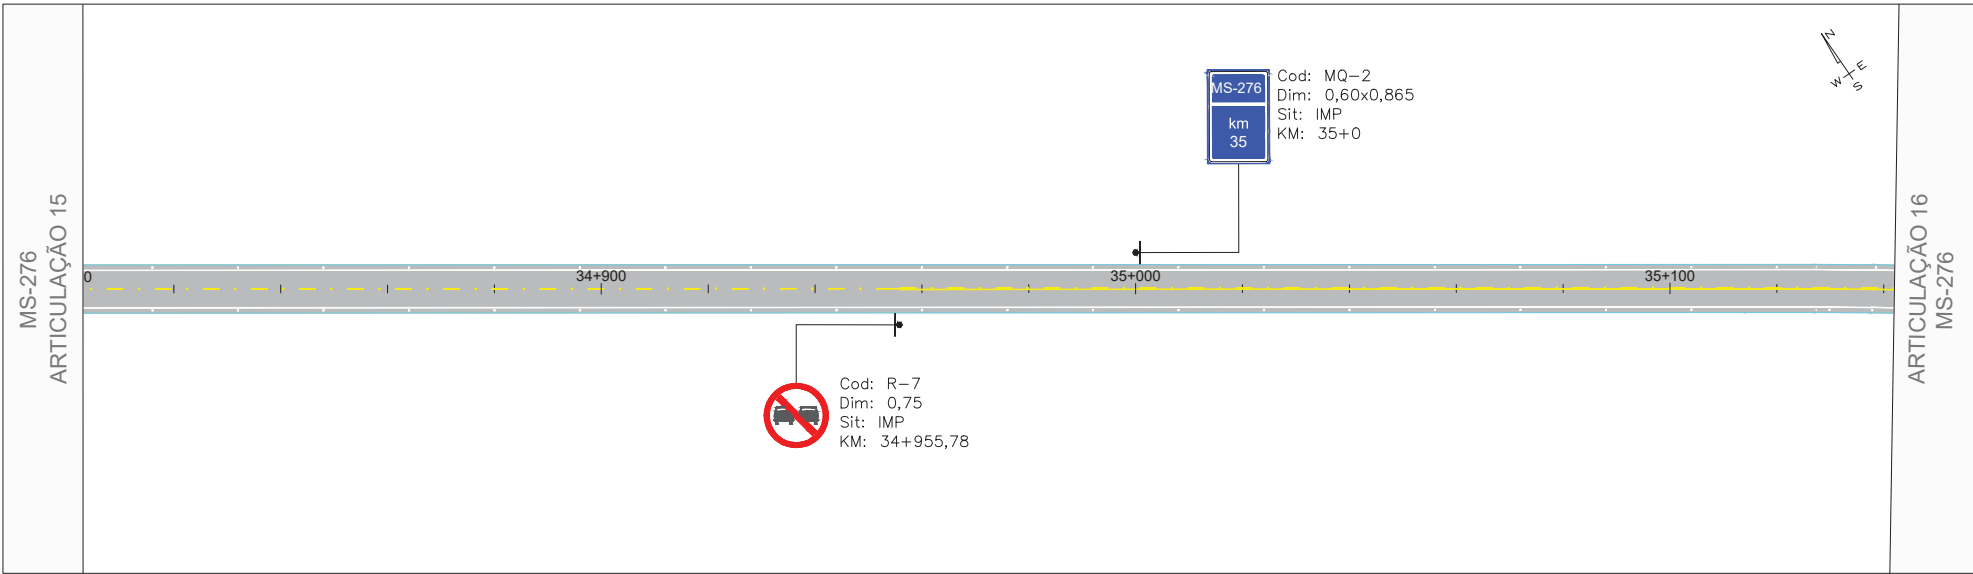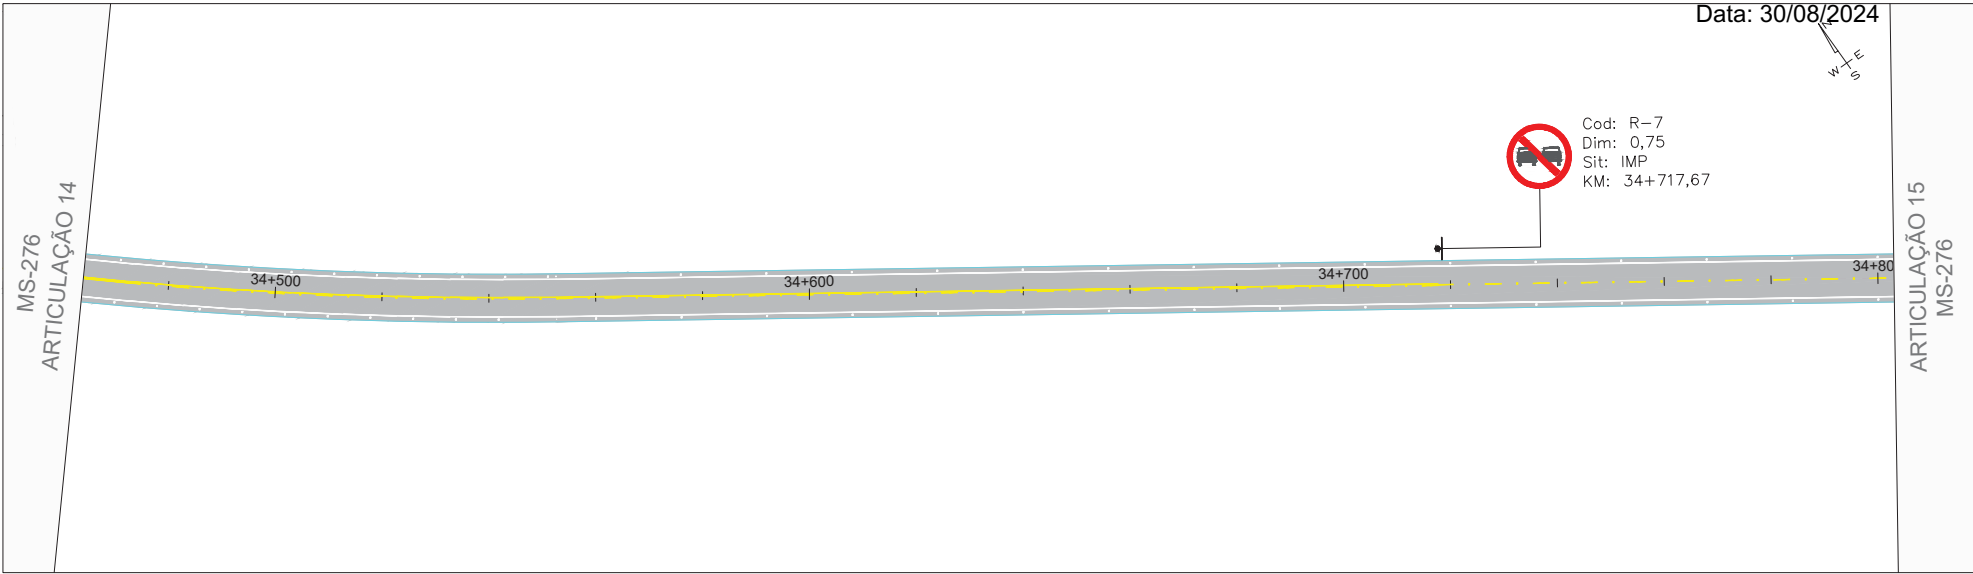

NOTAS E RECOMENDAÇÕES
1 - PARA CONVENÇÕES DE PROJETO VERIFICAR NA FOLHA 00

	REV. 0	REV. 1	REV. 2
DATA	21/12/22	30/01/23	
PROJETO	OLIVEIRA & RAE ENGENHARIA	OLIVEIRA & RAE ENGENHARIA	
EXECUÇÃO			
VERIFICAÇÃO			
APROVAÇÃO			



CONTRATO : 011822
CÓD. INTERNO 17
(0118)PB_RST_SIN_MS-276-MS_KM29,735-KM60,5_V2



AGÊNCIA ESTADUAL DE GESTÃO DE
EMPREENHIMENTOS SECRETARIA DE ESTADO DE
INFRA-ESTRUTURA E HABITAÇÃO DE
MATO GROSSO DO SUL

PROJETO EXECUTIVO DE ENGENHARIA PARA RESTAURAÇÃO DO PAVIMENTO COM MELHORAMENTOS PARA ADEQUAÇÃO DA CAPACIDADE E SEGURANÇA DA RODOVIA		RODOVIA : MS-276 TRECHO : FINAL TRECHO URBANO DE INDÁPOLIS - INÍCIO TRECHO URBANO DE DEDÓPOLIS	
TÍTULO		ESCALA	
Nº		PLANTA 1:1000	
PROJETO DE SINALIZAÇÃO			
(0118)PB_RST_SIN_MS-276-MS_KM29,735-KM60,5_V2		FOLHA 08 de 75	