
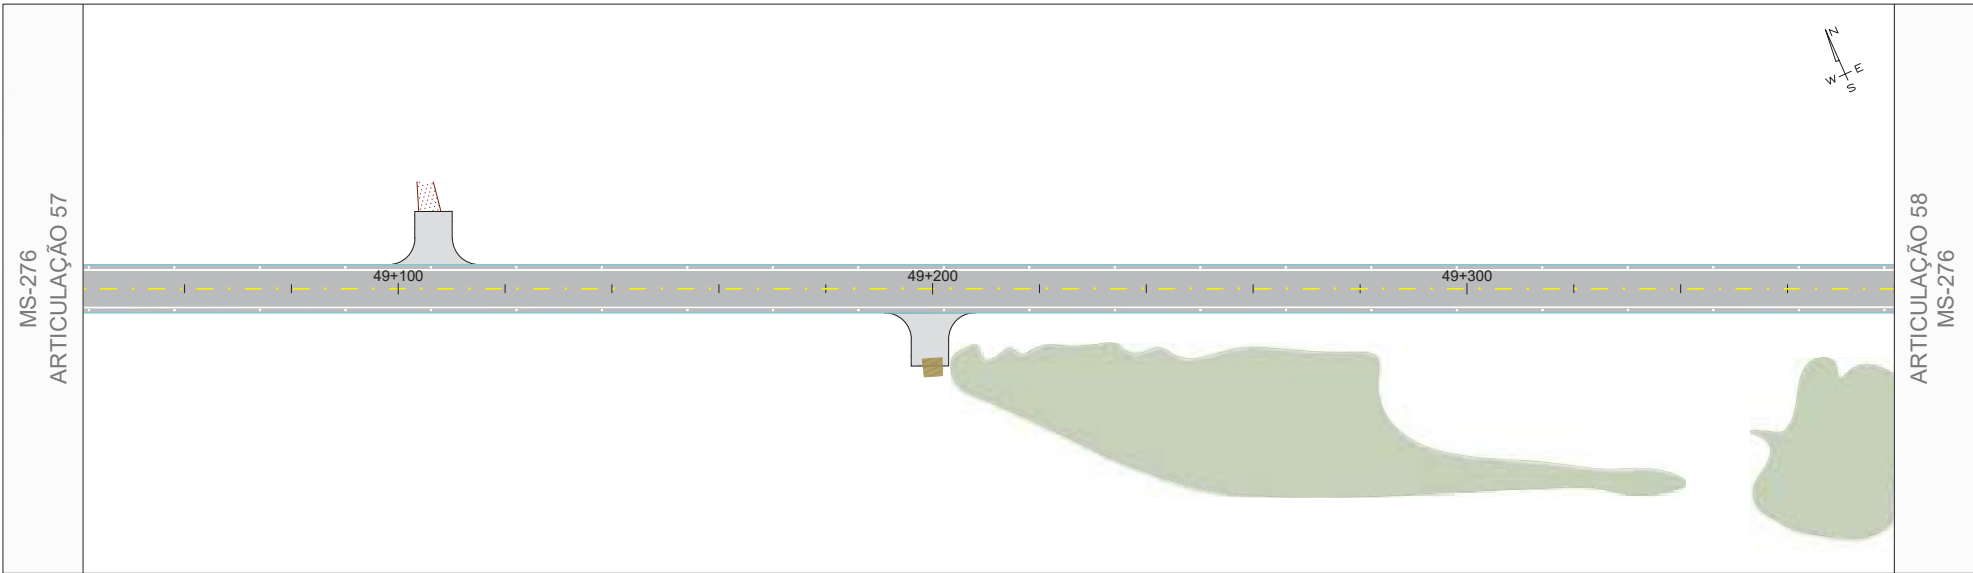


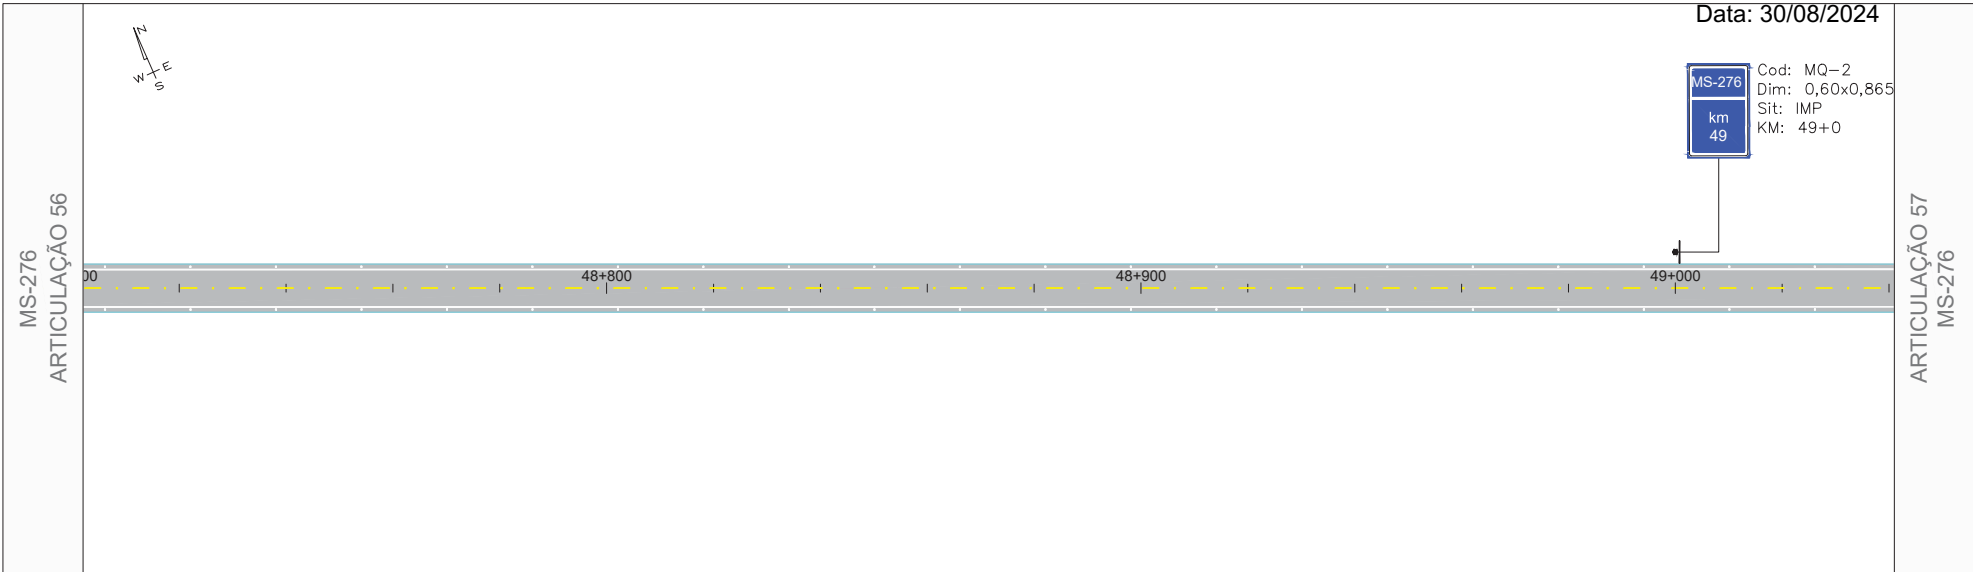

NOTAS E RECOMENDAÇÕES
1 - PARA CONVENÇÕES DE PROJETO VERIFICAR NA FOLHA 00



	REV. 0	REV. 1	REV. 2
DATA	21/12/22	30/01/23	
PROJETO	OLIVEIRA & RAE ENGENHARIA	OLIVEIRA & RAE ENGENHARIA	
EXECUÇÃO			
VERIFICAÇÃO			
APROVAÇÃO			

Oliveira-Rae
Engenharia

CONTRATO : 011822
CÓD. INTERNO 17
(0118)PB_RST_SIN_MS-276-MS_KM29,735-KM60,5_V2

AGESUL
AGÊNCIA ESTADUAL DE GESTÃO DE
EMPREENHIMENTOS SECRETARIA DE ESTADO DE
INFRA-ESTRUTURA E HABITAÇÃO DE
MATO GROSSO DO SUL

PROJETO EXECUTIVO DE ENGENHARIA PARA RESTAURAÇÃO DO PAVIMENTO COM MELHORAMENTOS PARA ADEQUAÇÃO DA CAPACIDADE E SEGURANÇA DA RODOVIA		RODOVIA : MS-276 TRECHO : FINAL TRECHO URBANO DE INDÁPOLIS - INÍCIO TRECHO URBANO DE DEODÁPOLIS
TÍTULO	PROJETO DE SINALIZAÇÃO	ESCALA
Nº	(0118)PB_RST_SIN_MS-276-MS_KM29,735-KM60,5_V2	PLANTA 1:1000
FOLHA	29 de 75	

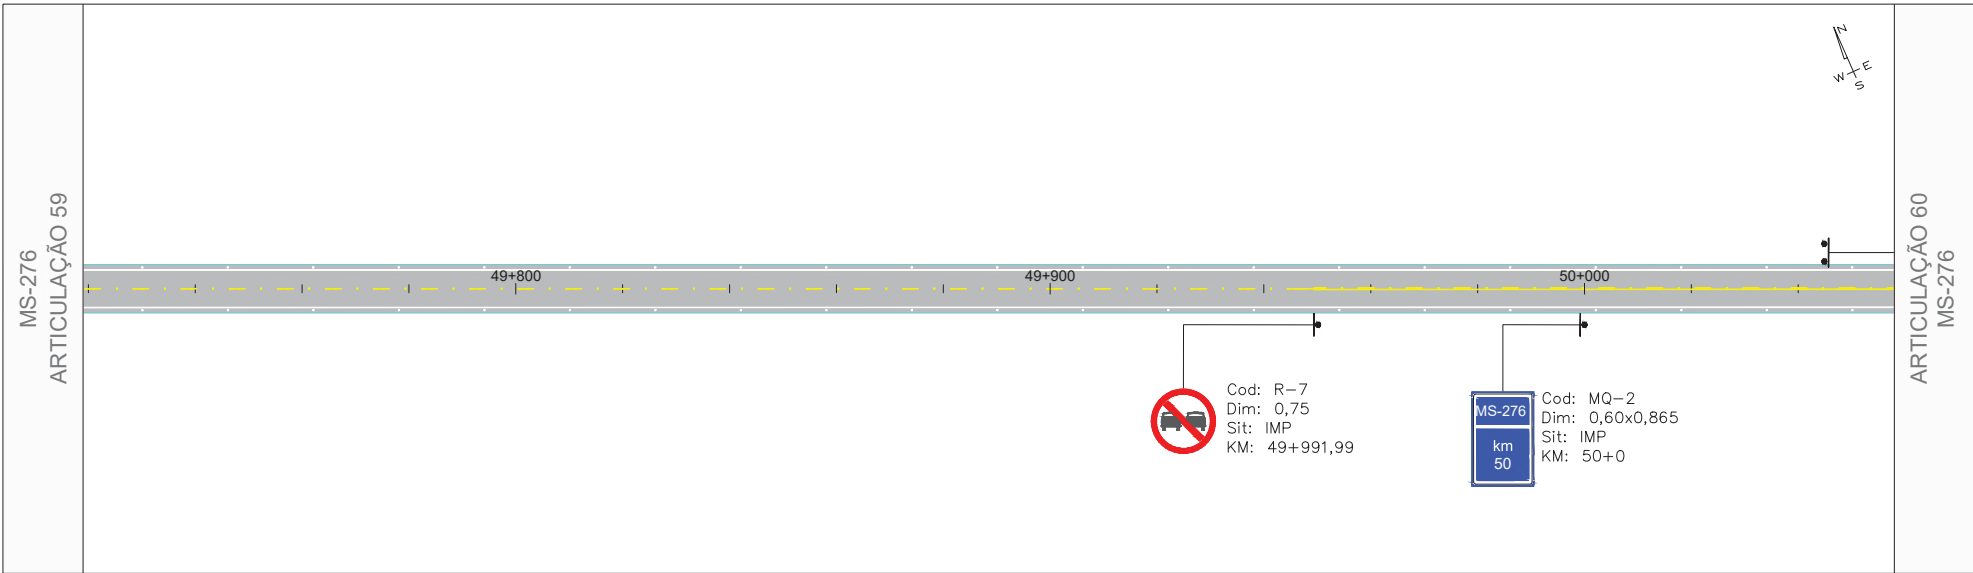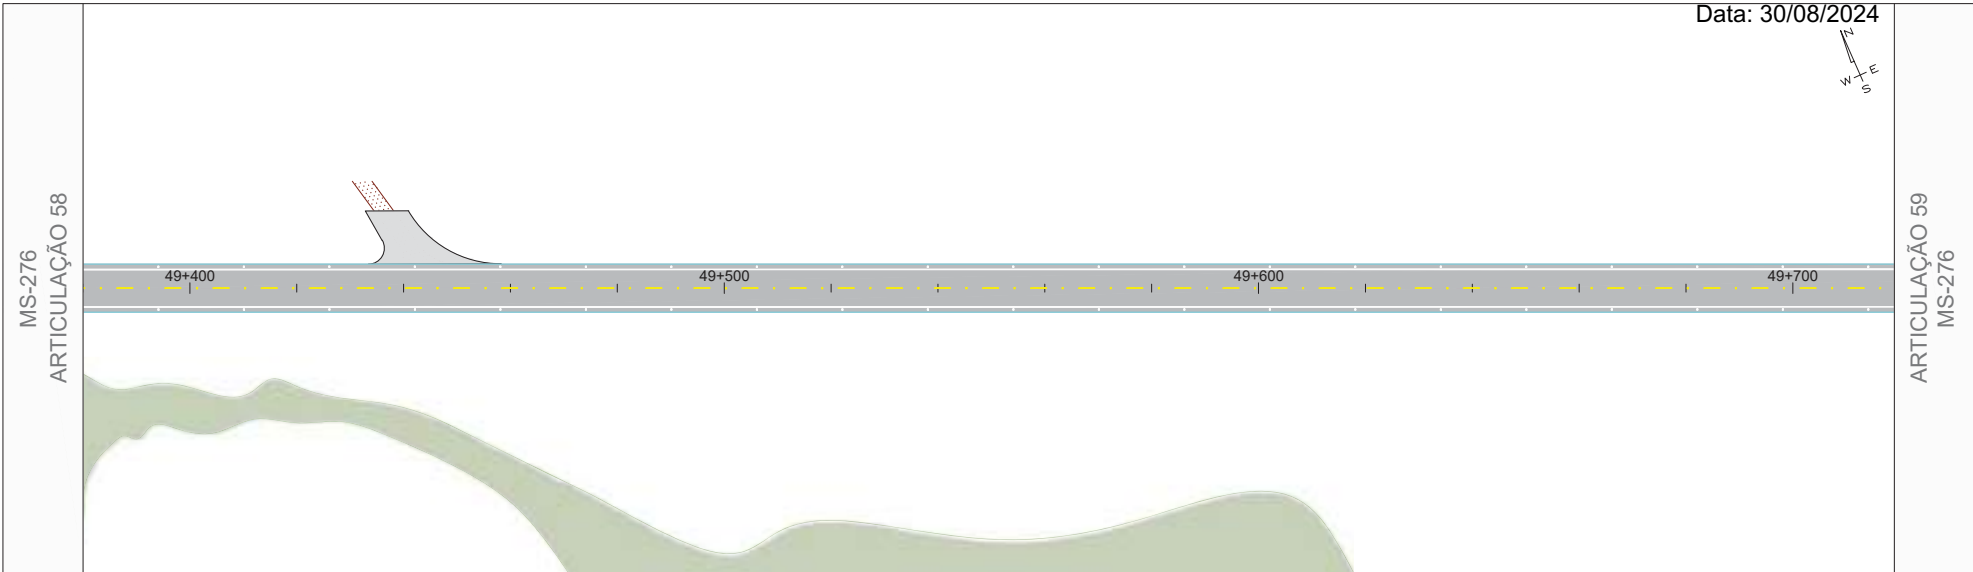

NOTAS E RECOMENDAÇÕES
1 - PARA CONVENÇÕES DE PROJETO VERIFICAR NA FOLHA 00



	REV. 0	REV. 1	REV. 2
DATA	21/12/22	30/01/23	
PROJETO	OLIVEIRA & RAE ENGENHARIA	OLIVEIRA & RAE ENGENHARIA	
EXECUÇÃO			
VERIFICAÇÃO			
APROVAÇÃO			

Oliveira-Rae
Engenharia

CONTRATO : 011822
CÓD. INTERNO 17
(0118)PB_RST_SIN_MS-276-MS_KM29,735-KM60,5_V2

AGESUL
AGÊNCIA ESTADUAL DE GESTÃO DE
EMPREENHIMENTOS SECRETARIA DE ESTADO DE
INFRA-ESTRUTURA E HABITAÇÃO DE
MATO GROSSO DO SUL

PROJETO EXECUTIVO DE ENGENHARIA PARA RESTAURAÇÃO DO PAVIMENTO COM MELHORAMENTOS PARA ADEQUAÇÃO DA CAPACIDADE E SEGURANÇA DA RODOVIA		RODOVIA : MS-276 TRECHO : FINAL TRECHO URBANO DE INDÁPOLIS - INÍCIO TRECHO URBANO DE DEODÁPOLIS
TÍTULO	PROJETO DE SINALIZAÇÃO	ESCALA
Nº	(0118)PB_RST_SIN_MS-276-MS_KM29,735-KM60,5_V2	PLANTA 1:1000
	FOLHA 30 de 75	

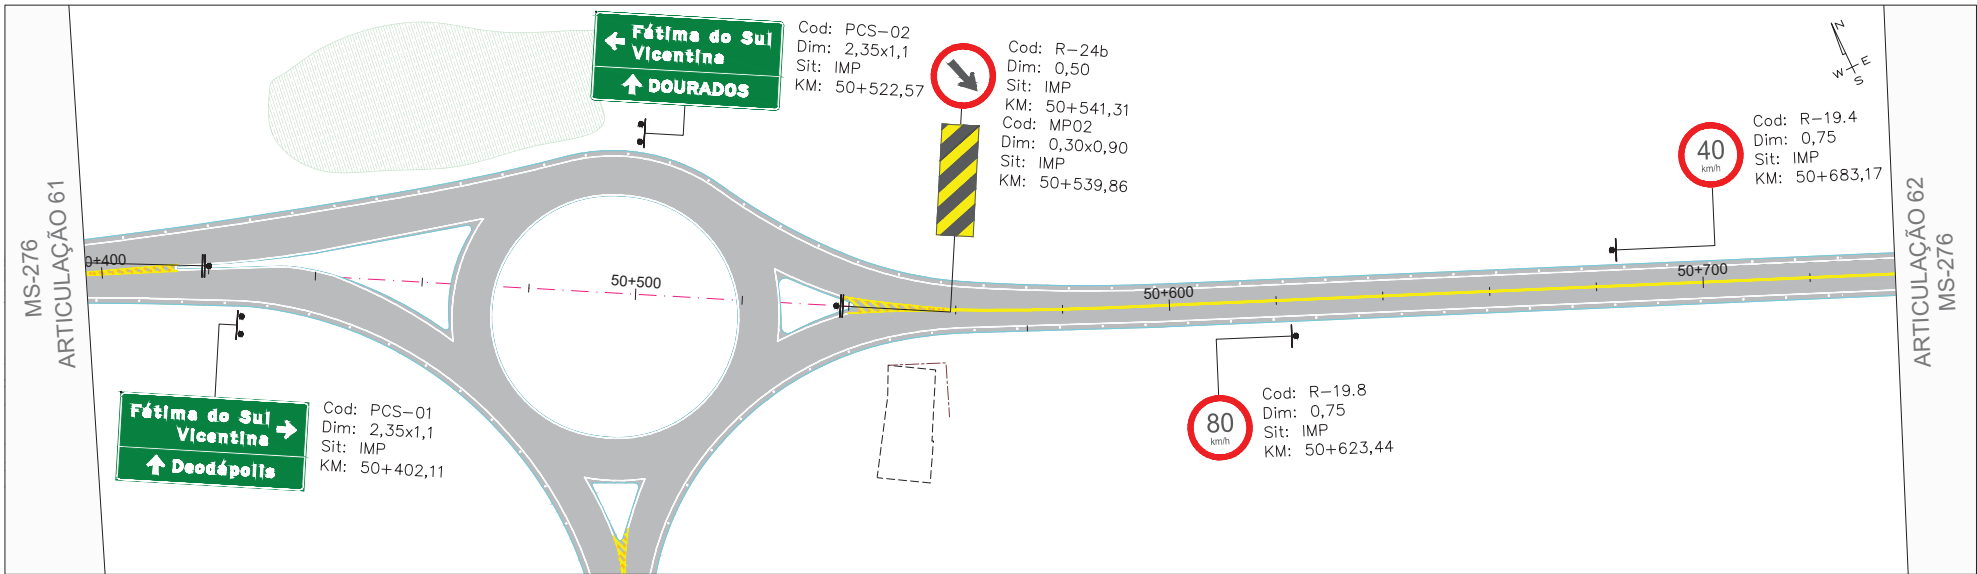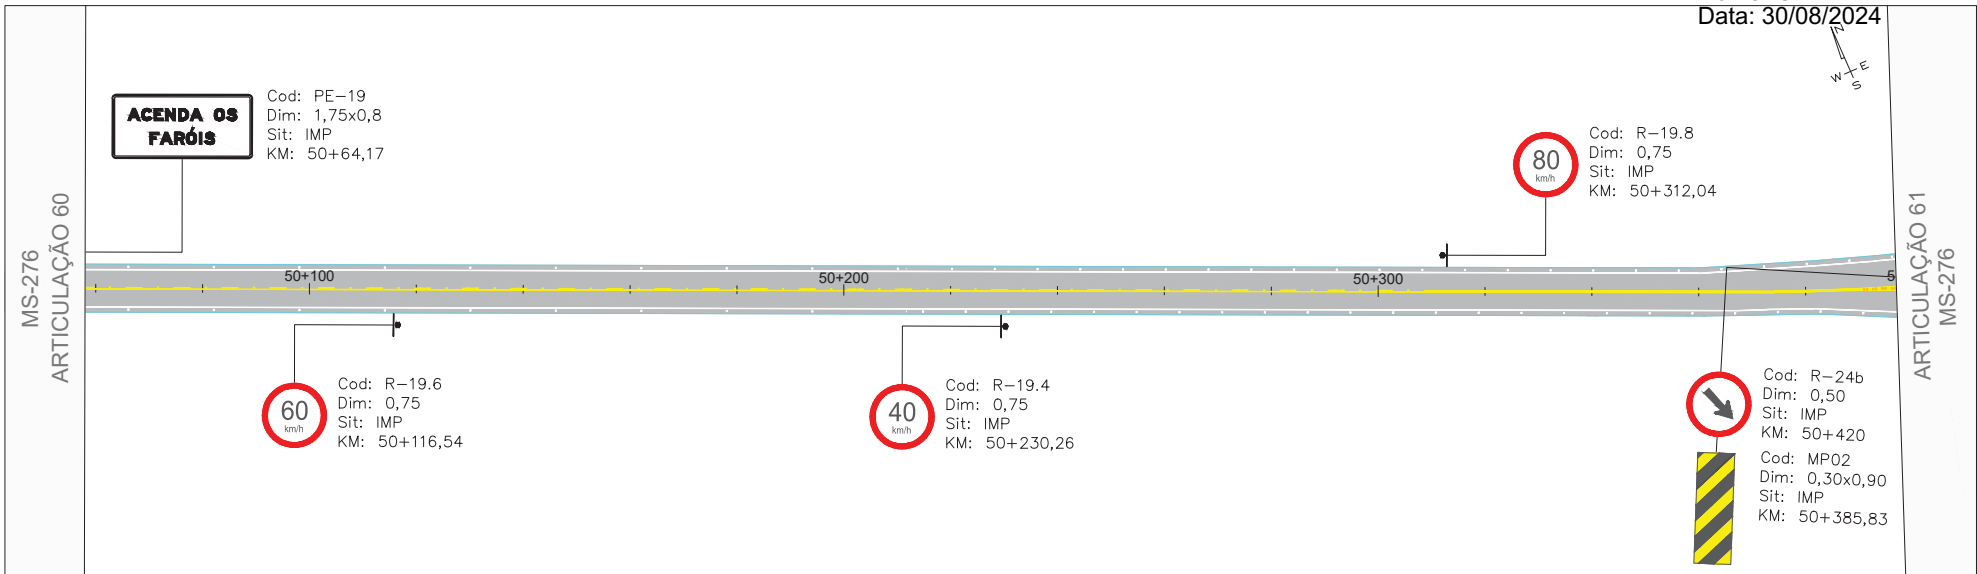

NOTAS E RECOMENDAÇÕES

1 - PARA CONVENÇÕES DE PROJETO VERIFICAR NA FOLHA 00

	REV. 0	REV. 1	REV. 2
DATA	21/12/22	30/01/23	
PROJETO	OLIVEIRA & RAE ENGENHARIA	OLIVEIRA & RAE ENGENHARIA	
EXECUÇÃO			
VERIFICAÇÃO			
APROVAÇÃO			



PROJETO EXECUTIVO DE ENGENHARIA PARA RESTAURAÇÃO DO PAVIMENTO COM MELHORAMENTOS PARA ADEQUAÇÃO DA CAPACIDADE E SEGURANÇA DA RODOVIA

RODOVIA : MS-276
TRECHO : FINAL TRECHO URBANO DE INDÁPOLIS - INÍCIO TRECHO URBANO DE DOURADOS



TÍTULO PROJETO DE SINALIZAÇÃO

Nº (0118)PB_RST_SIN_MS-276-MS_KM29,735-KM60,5_V2

FOLHA 31 de 75

ESCALA

PLANTA 1:1000

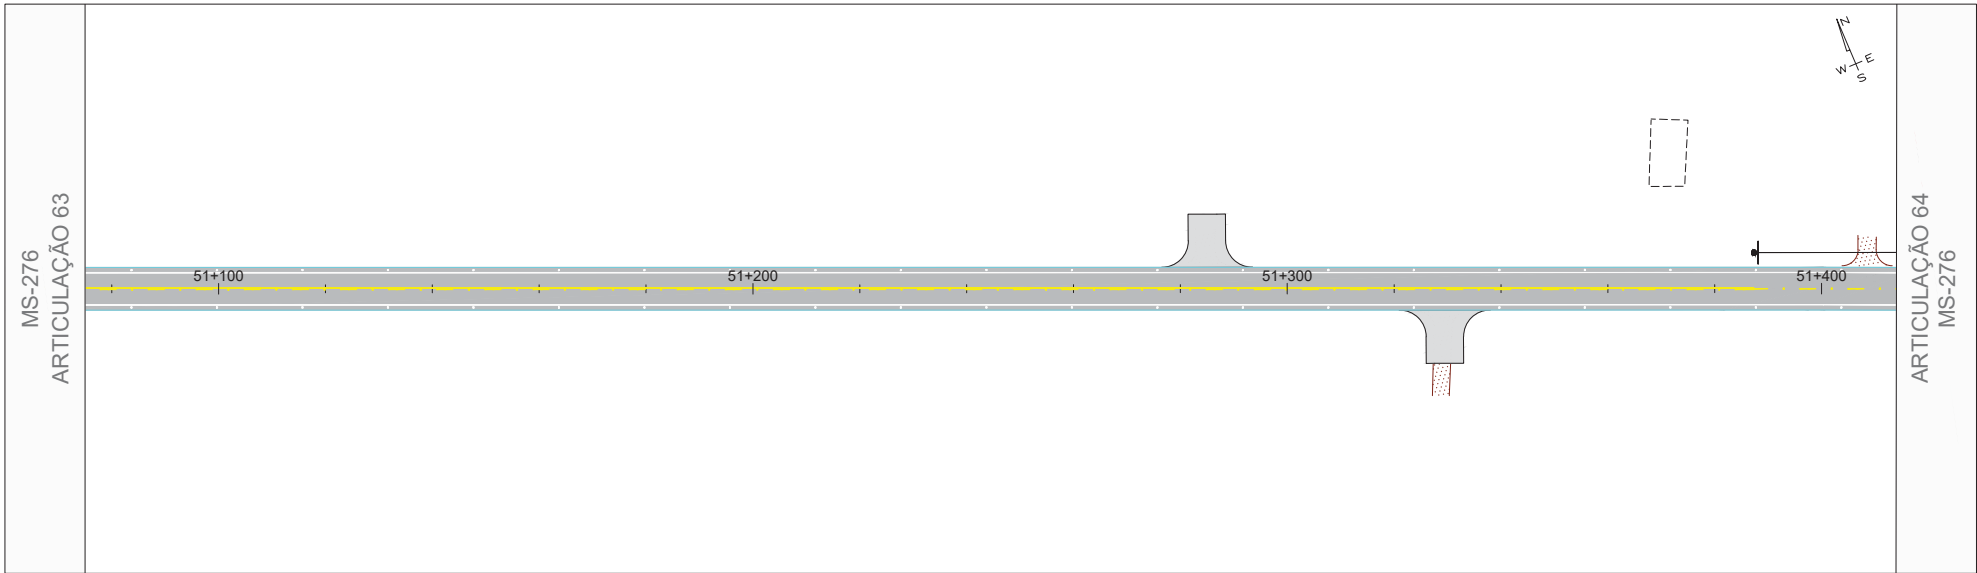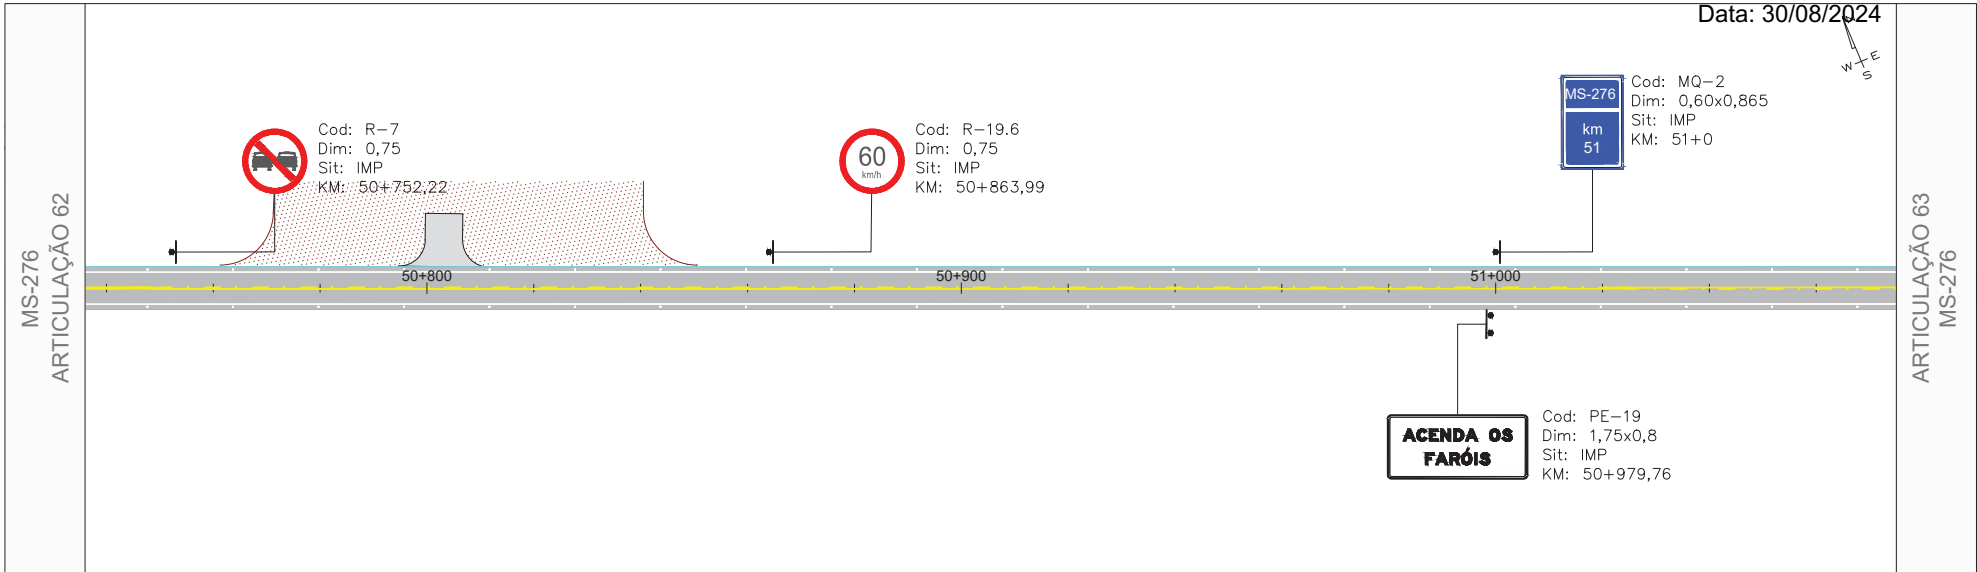

NOTAS E RECOMENDAÇÕES
1 - PARA CONVENÇÕES DE PROJETO VERIFICAR NA FOLHA 00



	REV. 0	REV. 1	REV. 2
DATA	21/12/22	30/01/23	
PROJETO	OLIVEIRA & RAE ENGENHARIA	OLIVEIRA & RAE ENGENHARIA	
EXECUÇÃO			
VERIFICAÇÃO			
APROVAÇÃO			

Oliveira-Rae
Engenharia

CONTRATO : 011822
CÓD. INTERNO 17
(0118)PB_RST_SIN_MS-276-MS_KM29,735-KM60,5_V2

AGESUL
AGÊNCIA ESTADUAL DE GESTÃO DE
EMPREENHIMENTOS SECRETARIA DE ESTADO DE
INFRA-ESTRUTURA E HABITAÇÃO DE
MATO GROSSO DO SUL

PROJETO EXECUTIVO DE ENGENHARIA PARA RESTAURAÇÃO DO PAVIMENTO COM MELHORAMENTOS PARA ADEQUAÇÃO DA CAPACIDADE E SEGURANÇA DA RODOVIA		RODOVIA : MS-276 TRECHO : FINAL TRECHO URBANO DE INDÁPOLIS - INÍCIO TRECHO URBANO DE DEODÁPOLIS
TÍTULO	PROJETO DE SINALIZAÇÃO	ESCALA
Nº	(0118)PB_RST_SIN_MS-276-MS_KM29,735-KM60,5_V2	PLANTA 1:1000
FOLHA	32 de 75	

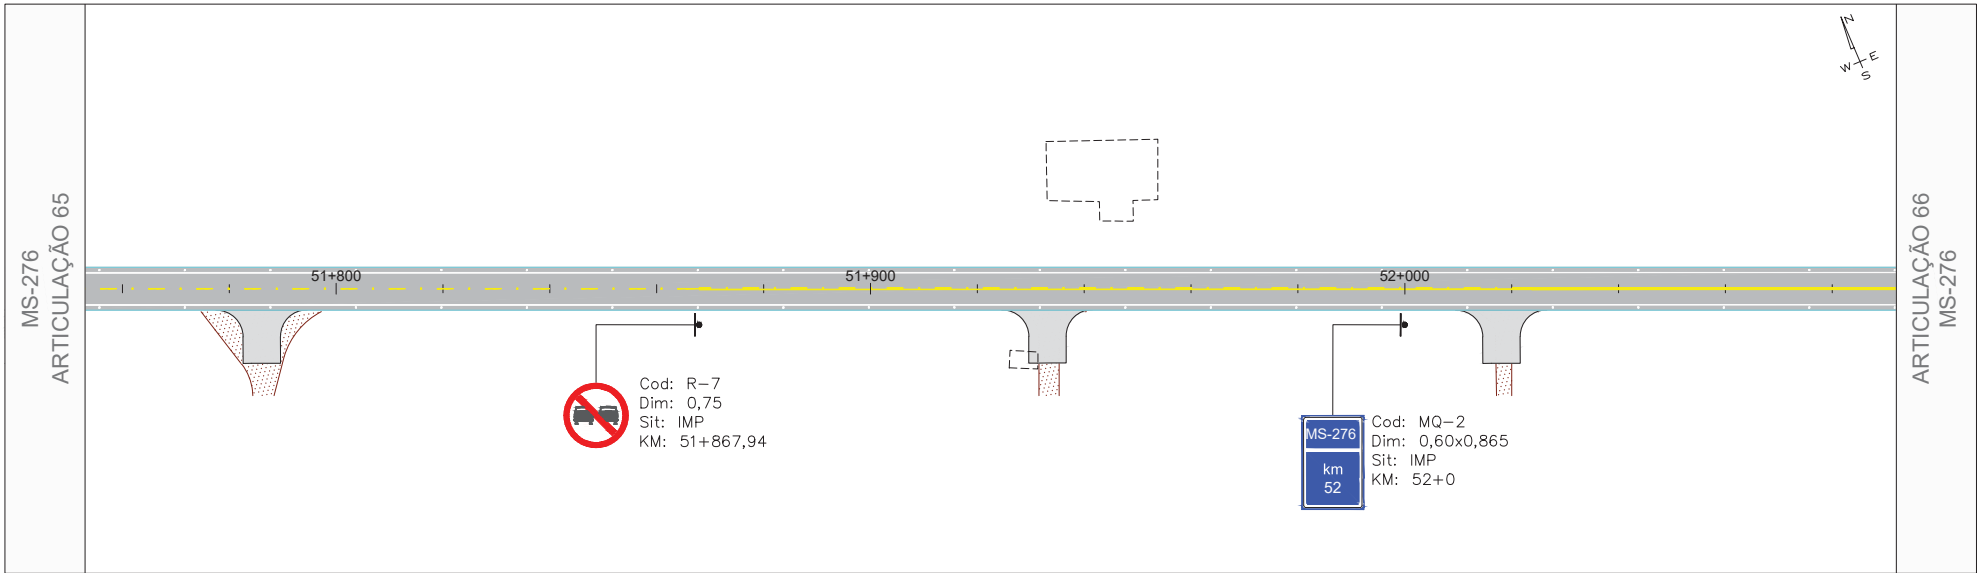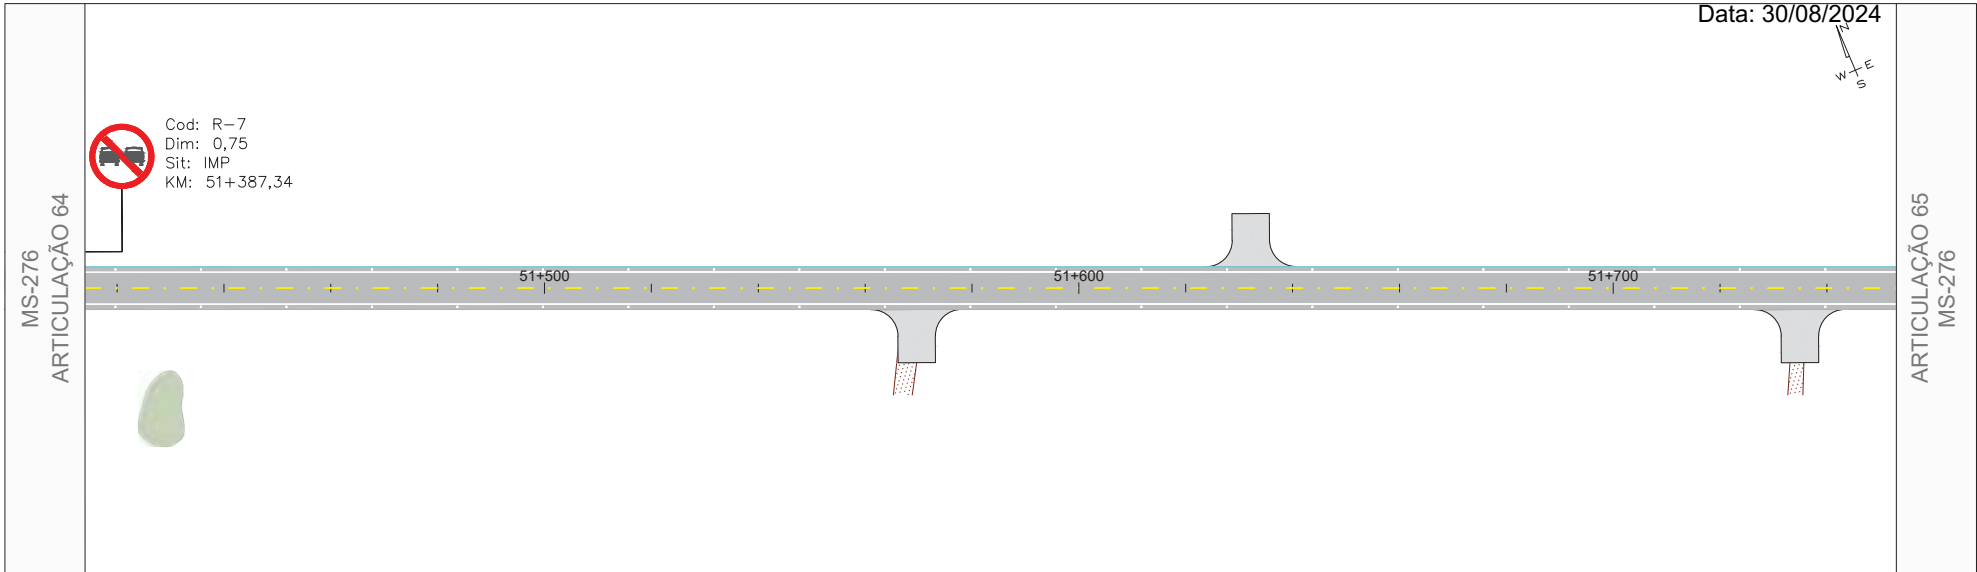

NOTAS E RECOMENDAÇÕES
1 - PARA CONVENÇÕES DE PROJETO VERIFICAR NA FOLHA 00

	REV. 0	REV. 1	REV. 2
DATA	21/12/22	30/01/23	
PROJETO	OLIVEIRA & RAE ENGENHARIA	OLIVEIRA & RAE ENGENHARIA	
EXECUÇÃO			
VERIFICAÇÃO			
APROVAÇÃO			



CONTRATO : 011822
CÓD. INTERNO 01
(0118)PB_RST_SIN_MS-276-MS_KM29,735-KM60,5_V2



AGÊNCIA ESTADUAL DE GESTÃO DE
EMPREENHIMENTOS SECRETARIA DE ESTADO DE
INFRA-ESTRUTURA E HABITAÇÃO DE
MATO GROSSO DO SUL

PROJETO EXECUTIVO DE ENGENHARIA PARA RESTAURAÇÃO DO PAVIMENTO COM MELHORAMENTOS PARA ADEQUAÇÃO DA CAPACIDADE E SEGURANÇA DA RODOVIA		RODOVIA : MS-276 TRECHO : FINAL TRECHO URBANO DE INDÁPOLIS - INÍCIO TRECHO URBANO DE DEODÁPOLIS	
TÍTULO		ESCALA	
Nº		PLANTA 1:1000	
(0118)PB_RST_SIN_MS-276-MS_KM29,735-KM60,5_V2		FOLHA 33 de 75	