



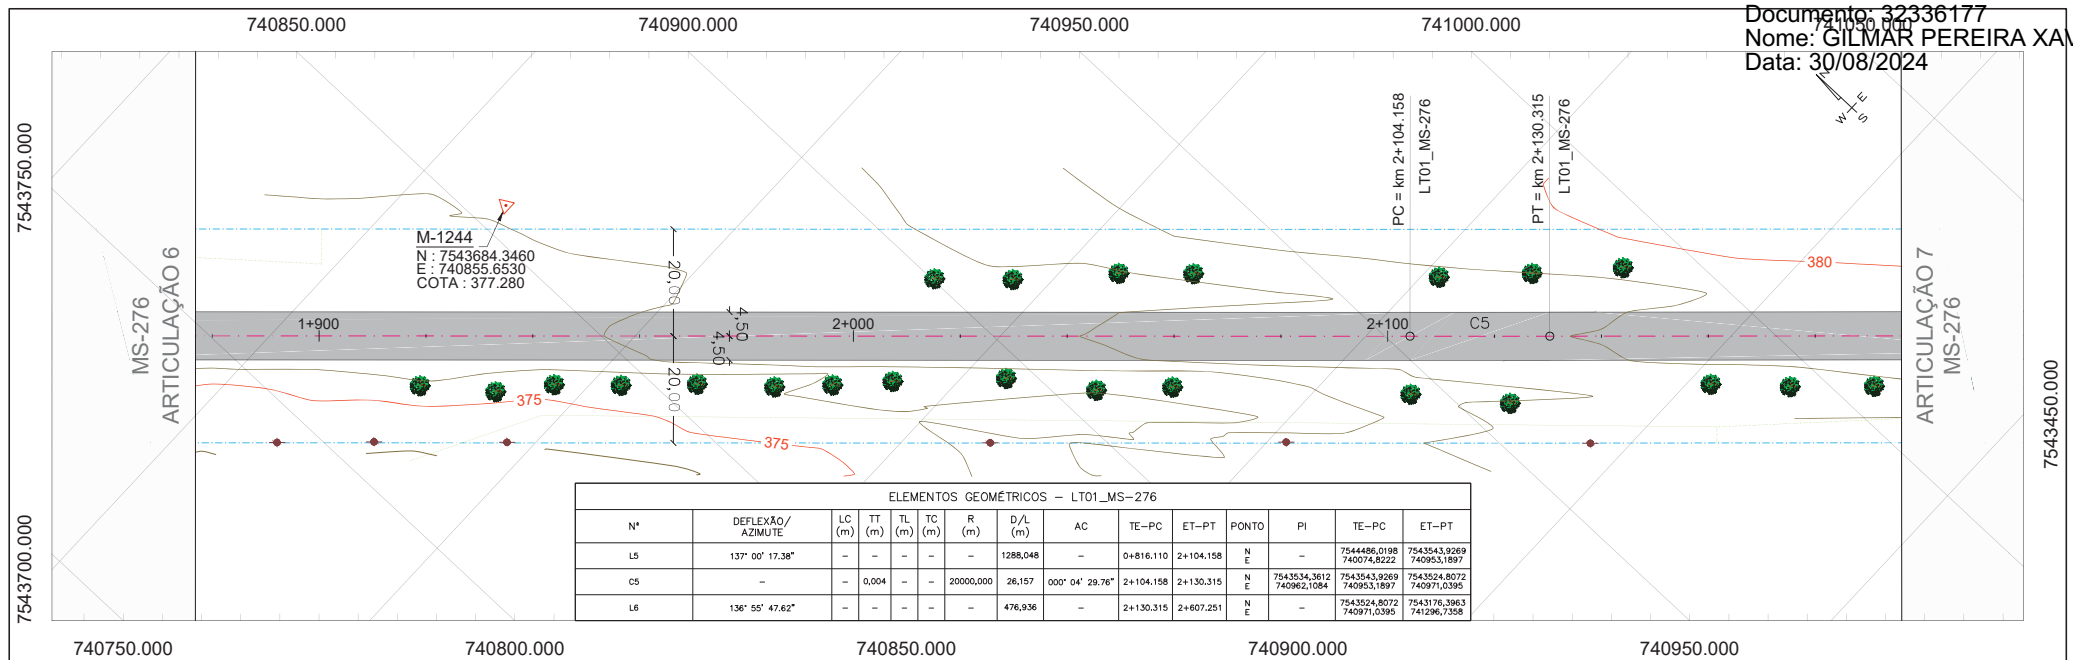

LT01_MS-276

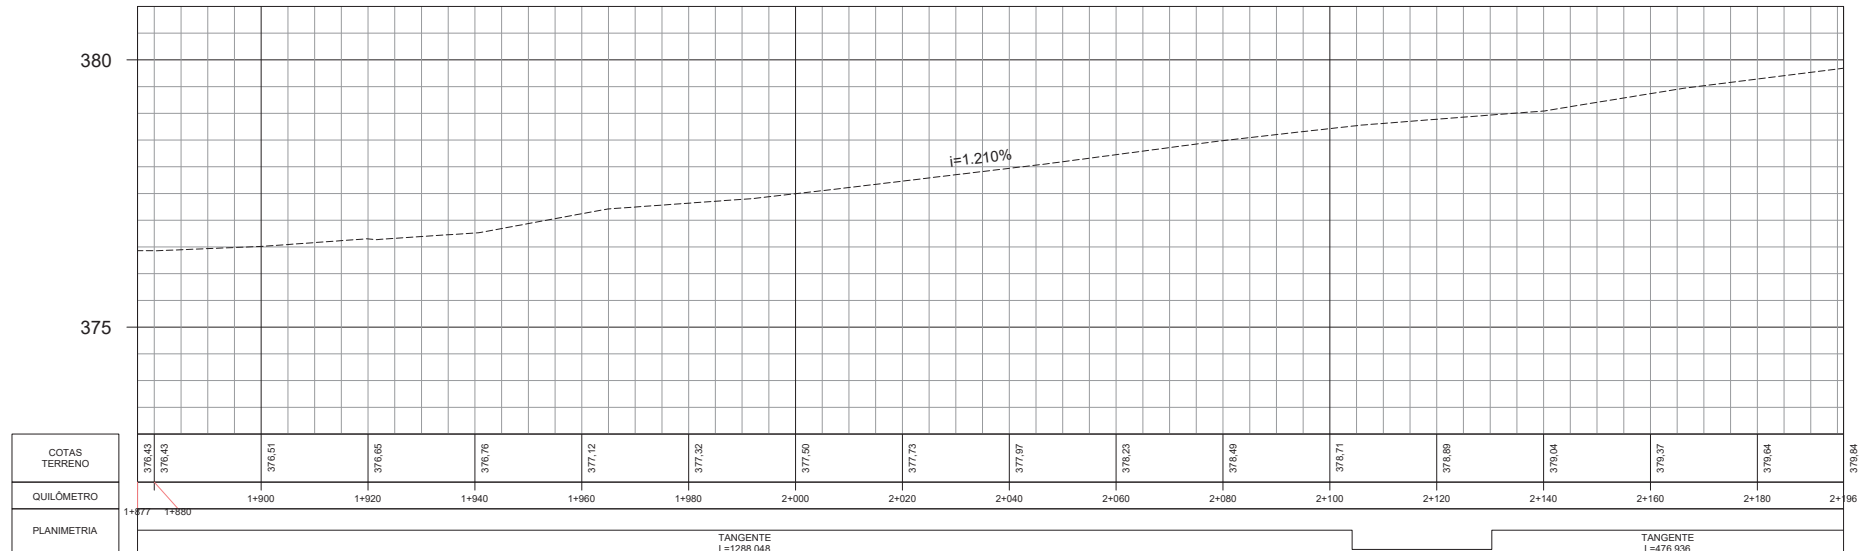

CONVENÇÕES DE PROJETO

- BORDO DA VIA
- EDIFICAÇÃO EXISTENTE
- FAIXA DE DOMÍNIO
- ALINHAMENTO PREDIAL
- REDE ELÉTRICA
- CERCA EXISTENTE
- DISPOSITIVO EXISTENTE
- PORTEIRA

RESTAURAÇÃO DO PAVIMENTO

- PAVIMENTO EXISTENTE
- REVESTIMENTO PRIMÁRIO
- PASSEIO EXISTENTE
- DEFENSA METÁLICA
- LOMBADA EXISTENTE

POSTE

ÁRVORE

CURVAS DE NÍVEL

MARCO DE REFERÊNCIA

	REV. 0	REV. 1	REV. 2
DATA	23/12/22	27/01/23	
PROJETO	OLIVEIRA & RAE ENGENHARIA	OLIVEIRA & RAE ENGENHARIA	
EXECUÇÃO			
VERIFICAÇÃO			
APROVAÇÃO			



PROJETO EXECUTIVO DE ENGENHARIA PARA RESTAURAÇÃO DO PAVIMENTO COM MELHORAMENTOS PARA ADEQUAÇÃO DA CAPACIDADE E SEGURANÇA DA RODOVIA

RODOVIA : MS-276
TRECHO : ENTR. BR-163 (VILA SÃO PEDRO) - LIMITE MUNICIPAL DOURADOS E FÁTIMA DO SUL (PONTE SOBRE O RIO DOURADOS)


TÍTULO

PROJETO GEOMÉTRICO


Nº (0118)PB_RST_GMT_MS-276-MS_KM0,00-KM29,73_V1

ESCALA

PLANTA 1:1000
PERFIL H - 1:1000
V - 1:100

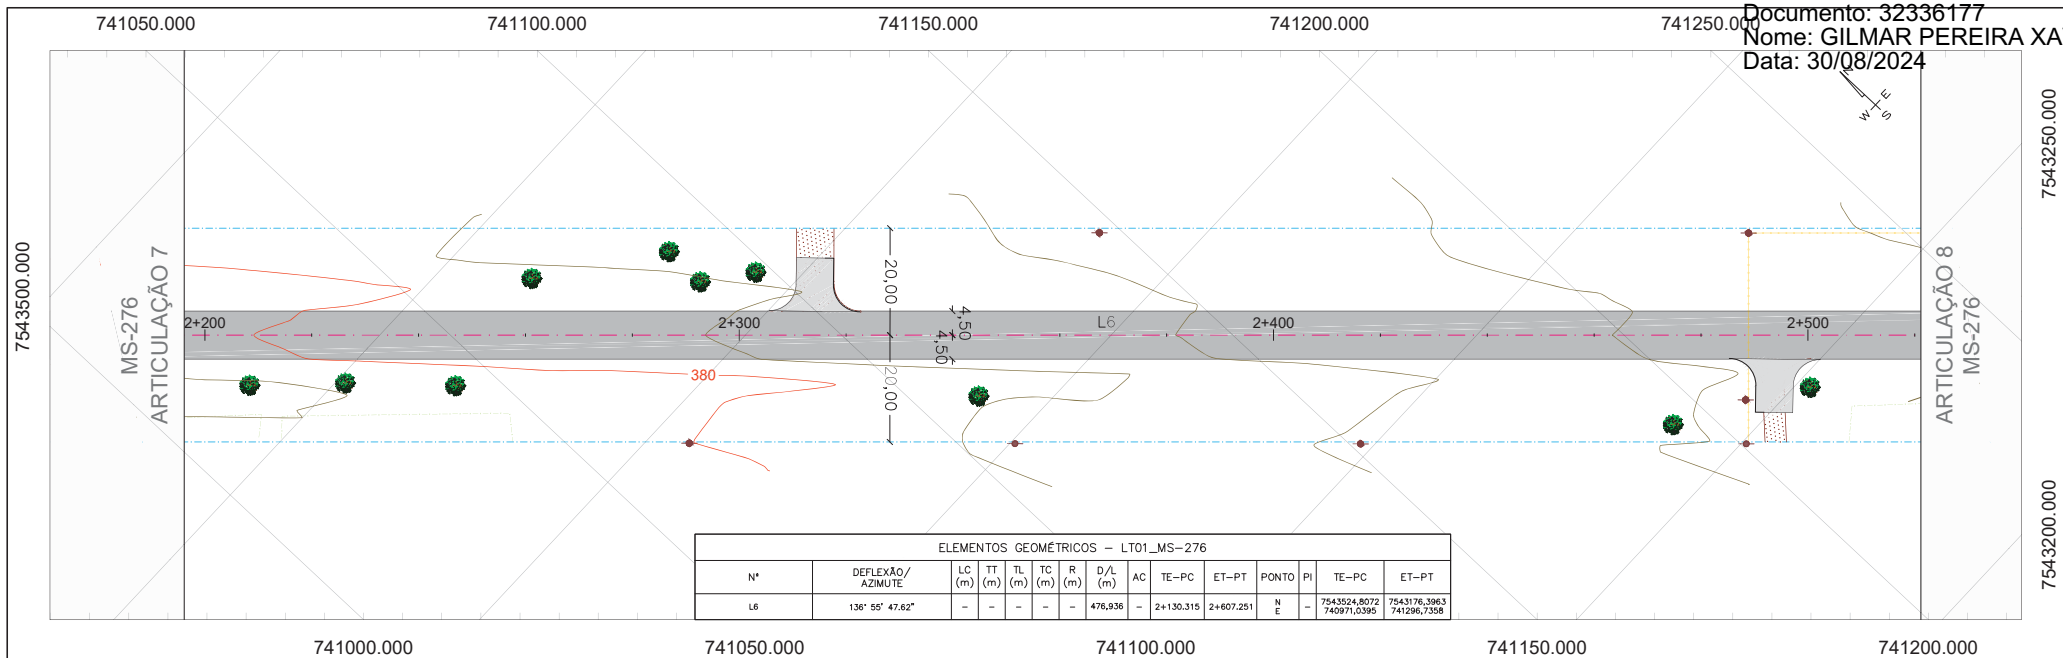

LT01_MS-276

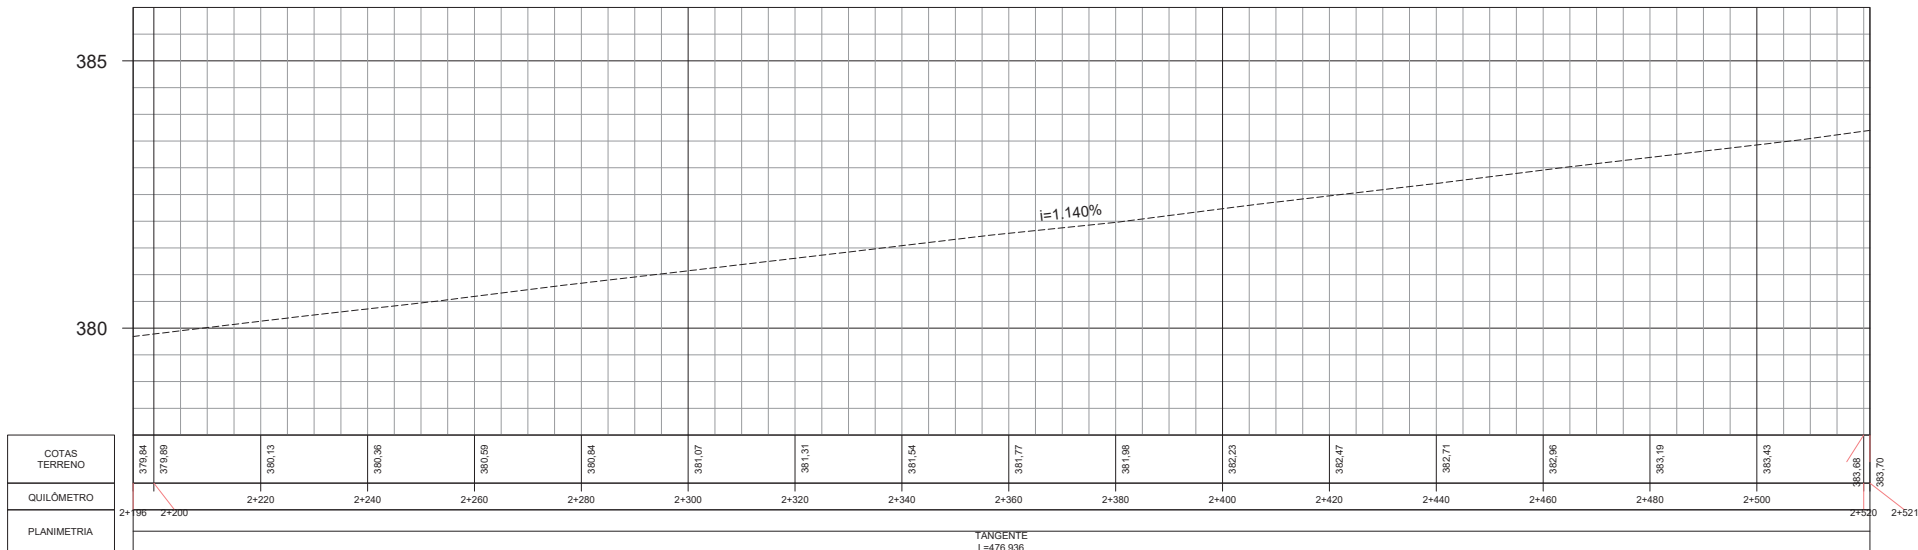

CONVENÇÕES DE PROJETO

- BORDO DA VIA
- EDIFICAÇÃO EXISTENTE
- FAIXA DE DOMÍNIO
- ALINHAMENTO PREDIAL
- REDE ELÉTRICA
- CERCA EXISTENTE
- DISPOSITIVO EXISTENTE
- PORTEIRA

RESTAURAÇÃO DO PAVIMENTO

- PAVIMENTO EXISTENTE
- REVESTIMENTO PRIMÁRIO
- PASSEIO EXISTENTE
- DEFENSA METÁLICA
- LOMBADA EXISTENTE

POSTE

- ÁRVORE
- CURVAS DE NÍVEL
- MARCO DE REFERÊNCIA

	REV. 0	REV. 1	REV. 2
DATA	23/12/22	27/01/23	
PROJETO	OLIVEIRA & RAE ENGENHARIA	OLIVEIRA & RAE ENGENHARIA	
EXECUÇÃO			
VERIFICAÇÃO			
APROVAÇÃO			





PROJETO EXECUTIVO DE ENGENHARIA PARA RESTAURAÇÃO DO PAVIMENTO COM MELHORAMENTOS PARA ADEQUAÇÃO DA CAPACIDADE E SEGURANÇA DA RODOVIA

RODOVIA : MS-276
TRECHO : ENTR. BR-163 (VILA SÃO PEDRO) - LIMITE MUNICIPAL DOURADOS E FÁTIMA DO SUL (PONTE SOBRE O RIO DOURADOS)

TÍTULO
N° (0118)PB_RST_GMT_MS-276-MS_KM0,00-KM29,73_V1

PROJETO GEOMÉTRICO

ESCALA
PLANTA 1:1000
PERFIL H - 1:1000
V - 1:100

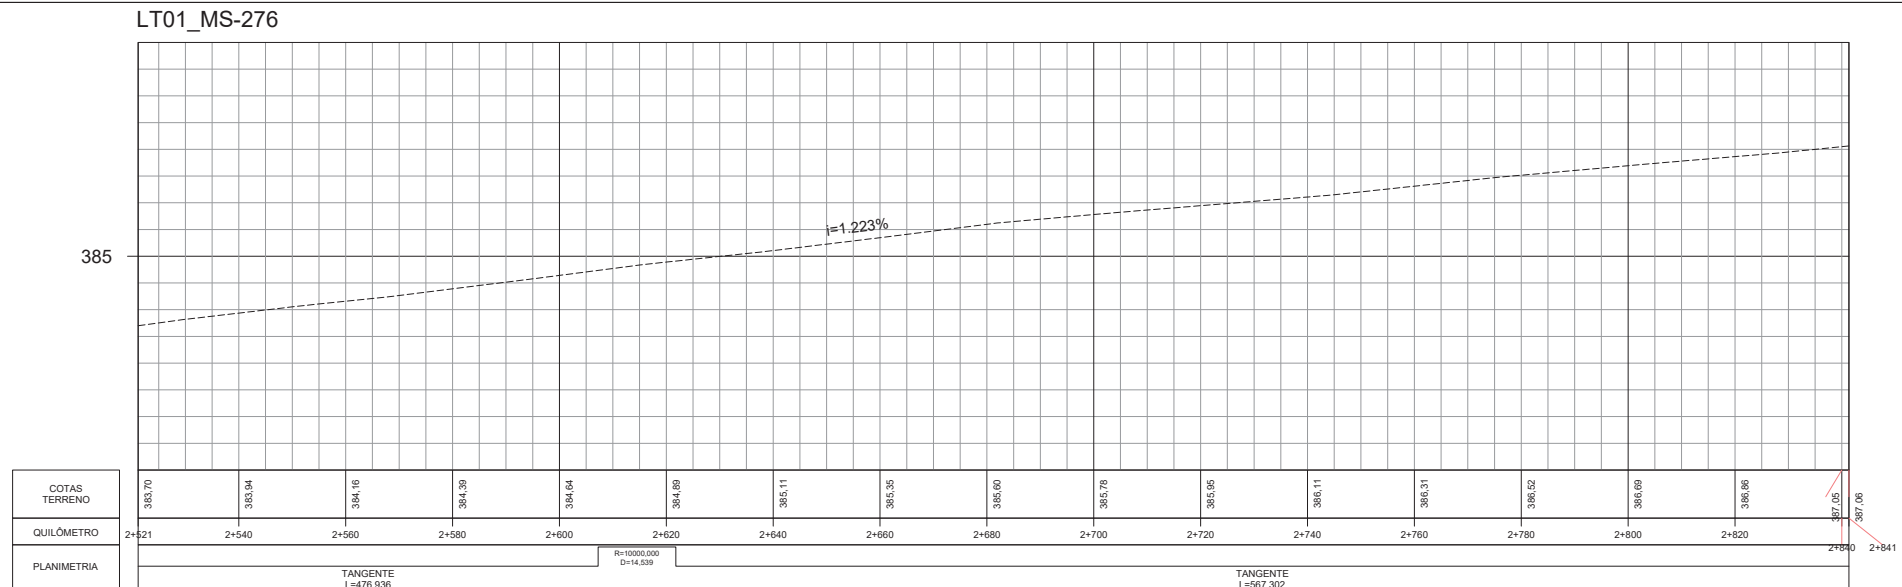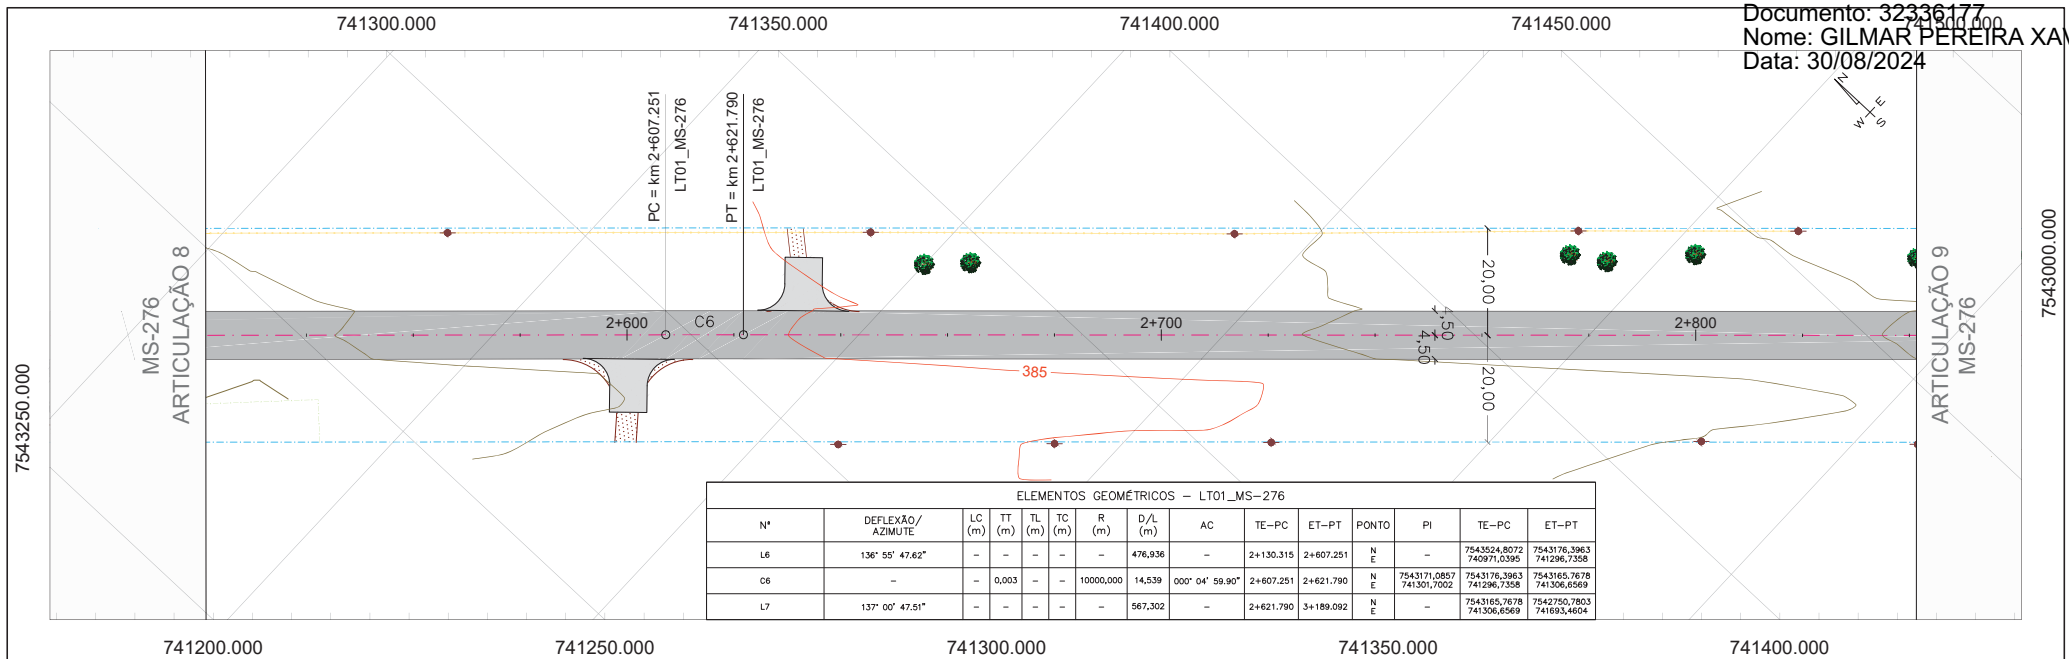

CONVENÇÕES DE PROJETO

	BORDO DA VIA
	EDIFICAÇÃO EXISTENTE
	FAIXA DE DOMÍNIO
	ALINHAMENTO PREDIAL
	REDE ELÉTRICA
	CERCA EXISTENTE
	DISPOSITIVO EXISTENTE
	PORTEIRA



	RESTAURAÇÃO DO PAVIMENTO
	PAVIMENTO EXISTENTE
	REVESTIMENTO PRIMÁRIO
	PASSEIO EXISTENTE
	DEFESA METÁLICA
	LOMBADA EXISTENTE



	POSTE
	ÁRVORE
	CURVAS DE NÍVEL
	MARCO DE REFERÊNCIA

	REV. 0	REV. 1	REV. 2
DATA	23/12/22	27/01/23	
PROJETO	OLIVEIRA & RAE ENGENHARIA	OLIVEIRA & RAE ENGENHARIA	
EXECUÇÃO			
VERIFICAÇÃO			
APROVAÇÃO			



PROJETO EXECUTIVO DE ENGENHARIA PARA RESTAURAÇÃO DO PAVIMENTO COM MELHORAMENTOS PARA ADEQUAÇÃO DA CAPACIDADE E SEGURANÇA DA RODOVIA		RODOVIA : MS-276 TRECHO : ENTR. BR-163 (VILA SÃO PEDRO) – LIMITE MUNICIPAL DOURADOS E FATIMA DO SUL (PONTE SOBRE O RIO DOURADOS)	
TÍTULO		ESCALA	
PROJETO GEOMÉTRICO		PLANTA 1:1000 PERFIL H - 1:1000 V - 1:100	
Nº	(0118)PB_RST_GMT_MS-276-MS_KM0,00-KM29,73 V1	FOLHA	10 de 94

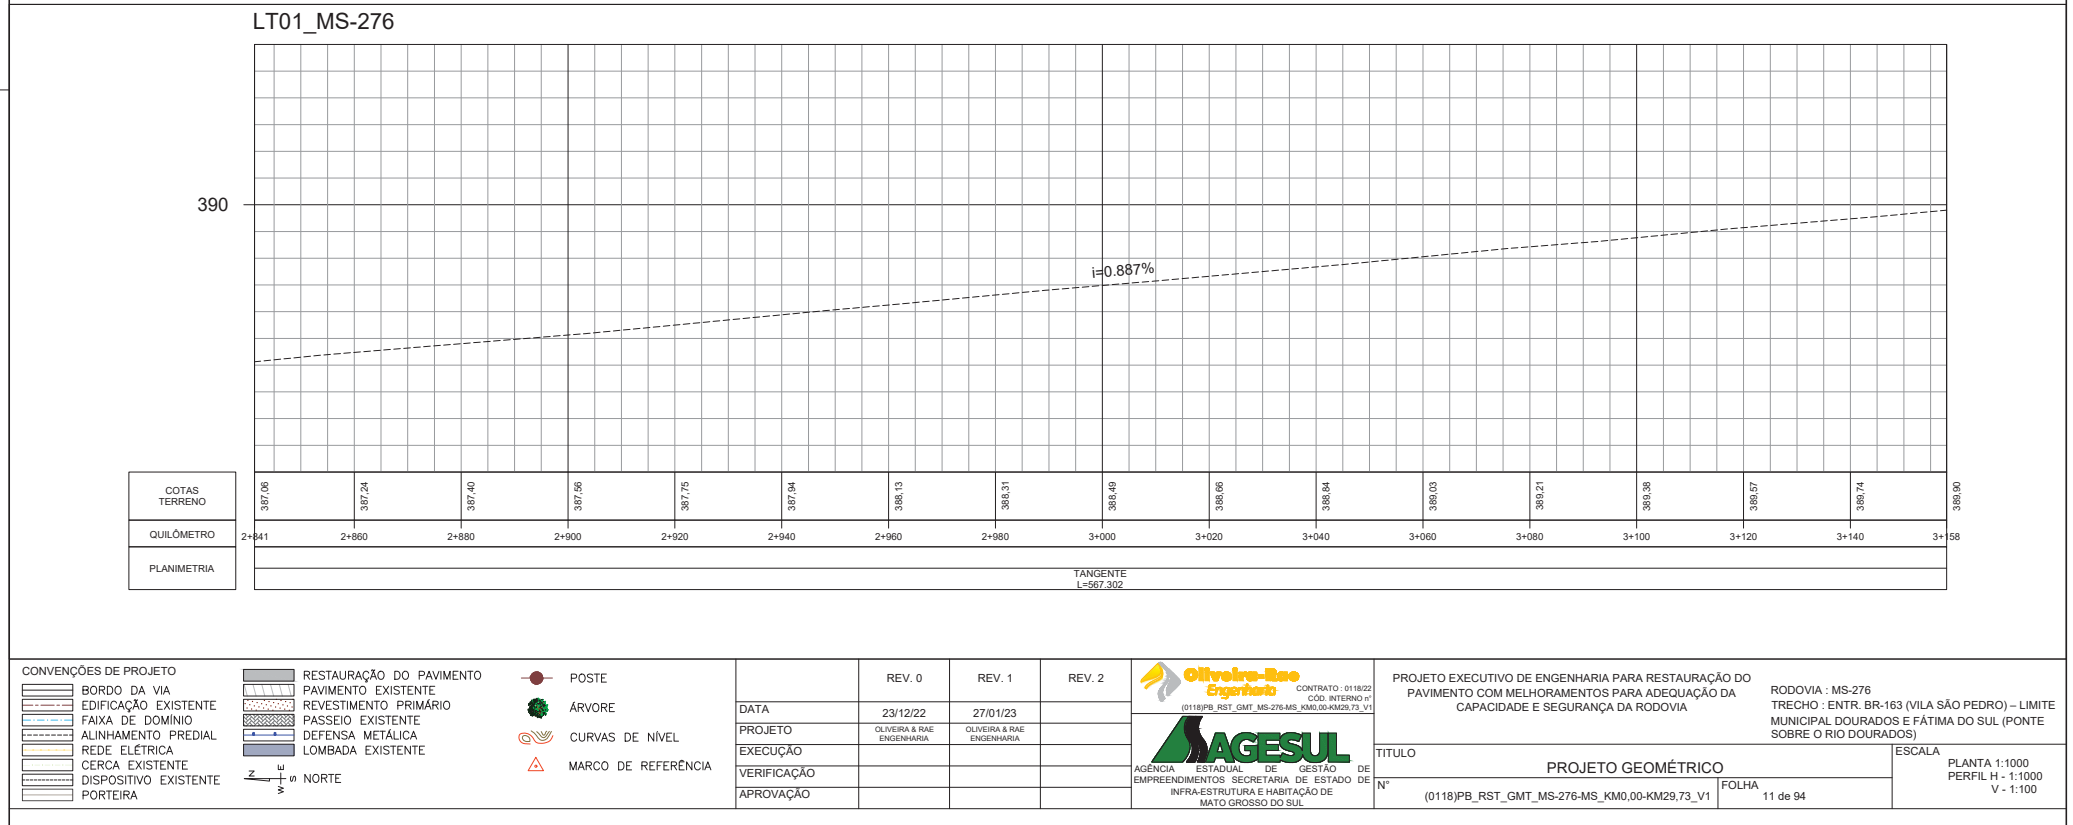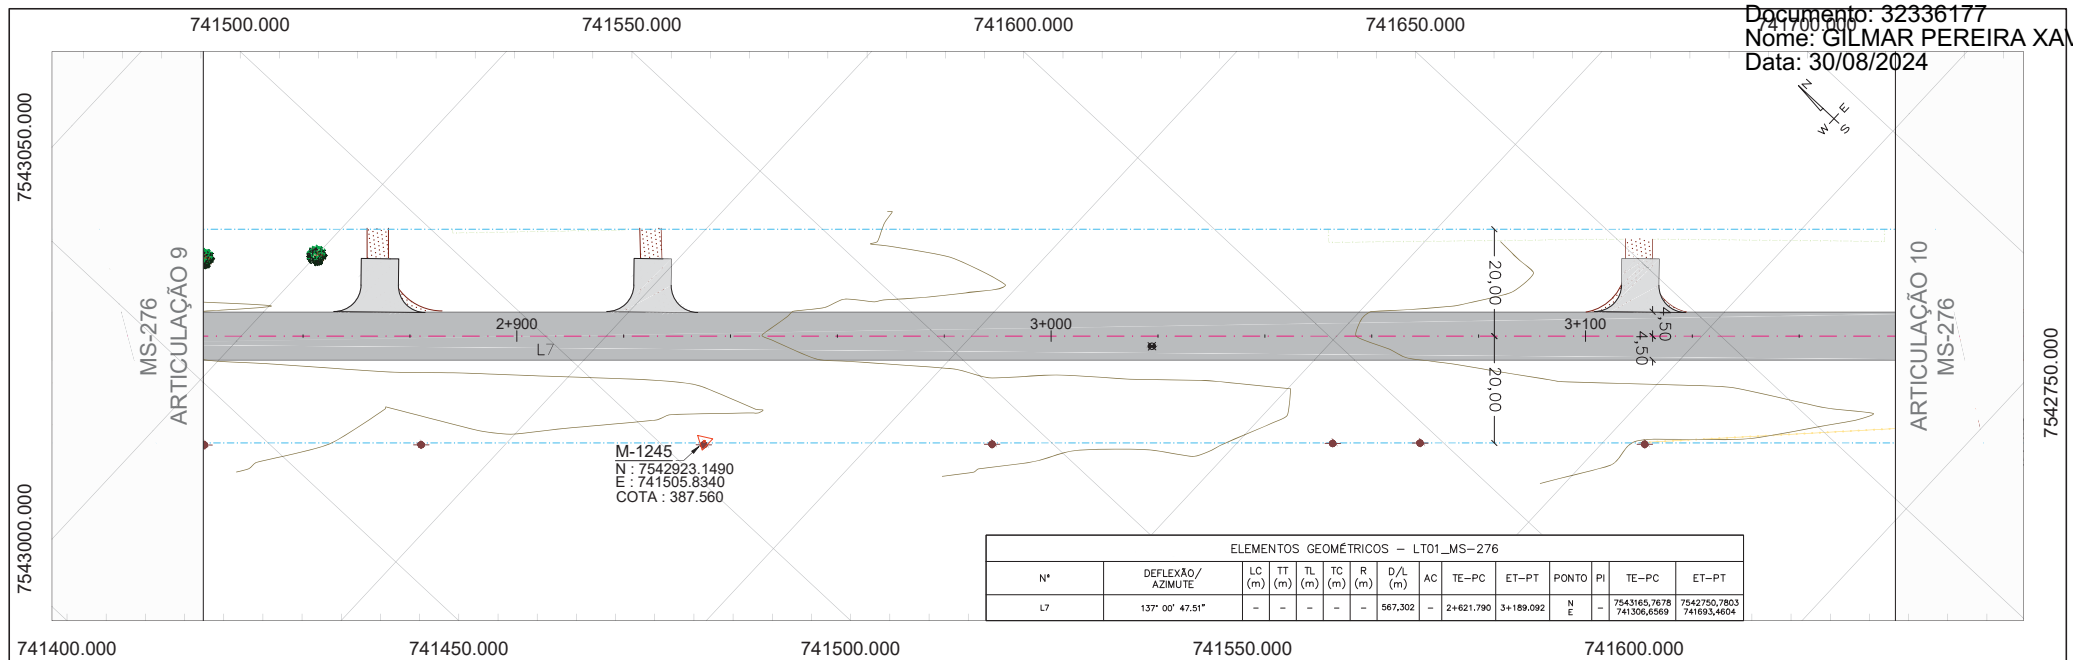

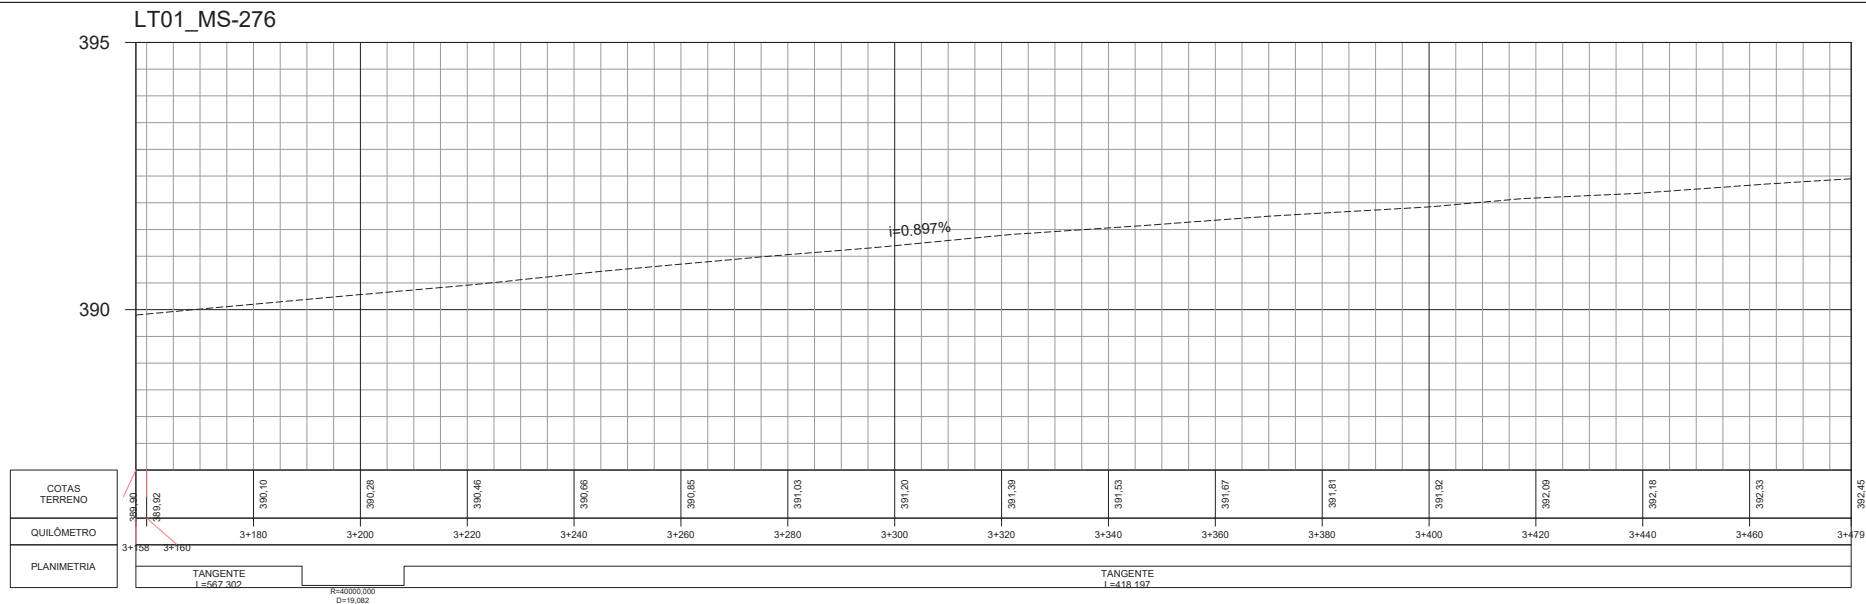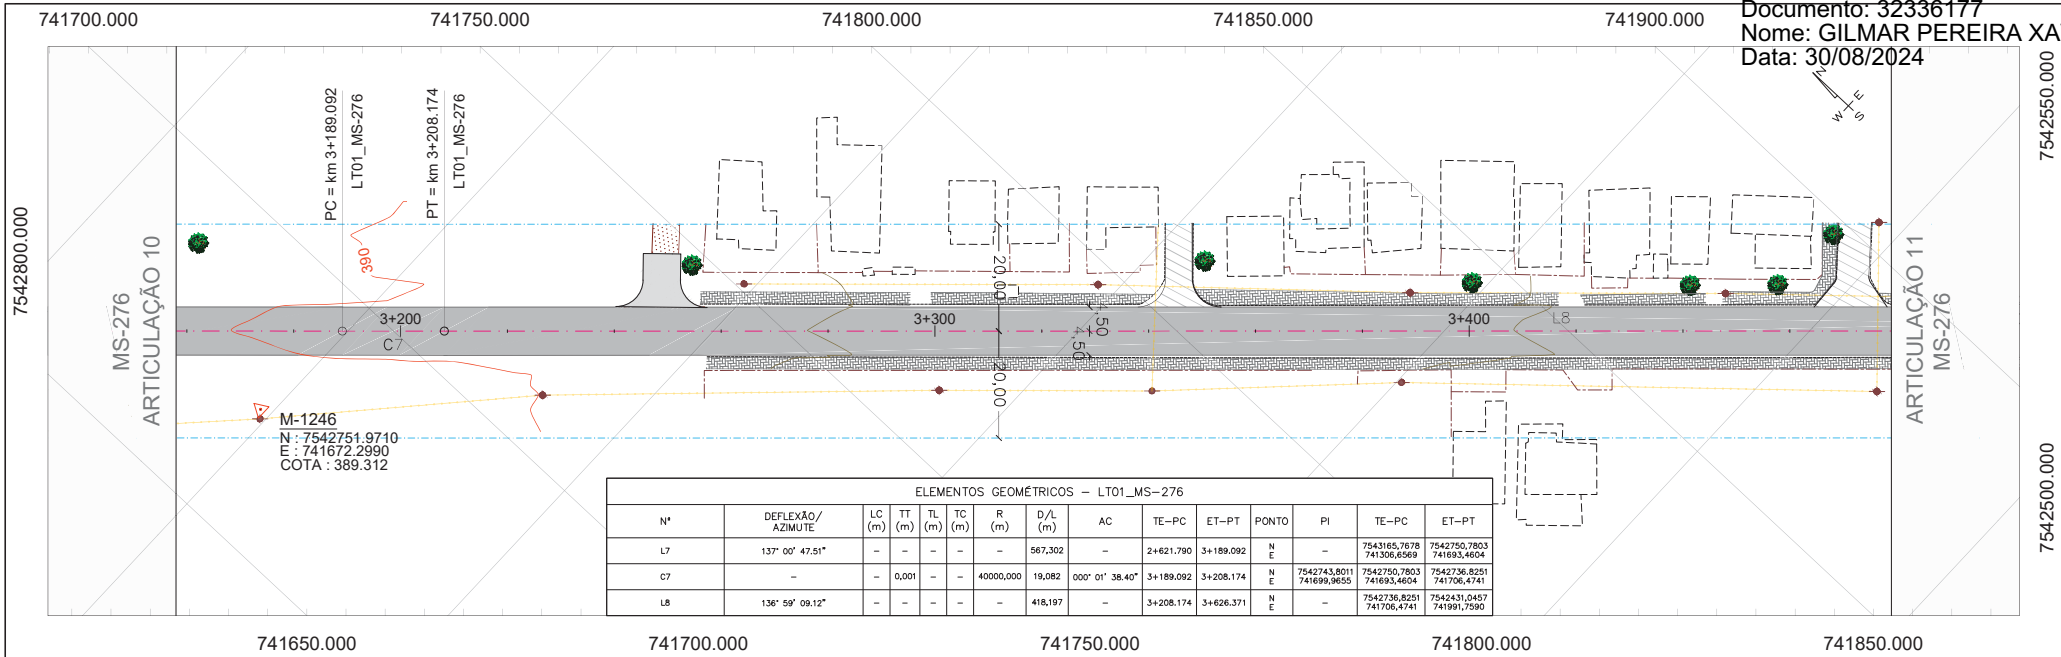

- CONVENÇÕES DE PROJETO
- BORDO DA VIA
 - EDIFICAÇÃO EXISTENTE
 - FAIXA DE DOMÍNIO
 - ALINHAMENTO PREDIAL
 - REDE ELÉTRICA
 - CERCA EXISTENTE
 - DISPOSITIVO EXISTENTE
 - PORTEIRA

- RESTAURAÇÃO DO PAVIMENTO
- PAVIMENTO EXISTENTE
- REVESTIMENTO PRIMÁRIO
- PASSEIO EXISTENTE
- DEFENSA METÁLICA
- LOMBADA EXISTENTE

- POSTE
- ÁRVORE
- CURVAS DE NÍVEL
- MARCO DE REFERÊNCIA

NORTE

	REV. 0	REV. 1	REV. 2
DATA	23/12/22	27/01/23	
PROJETO	OLIVEIRA & RAE ENGENHARIA	OLIVEIRA & RAE ENGENHARIA	
EXECUÇÃO			
VERIFICAÇÃO			
APROVAÇÃO			


Oliveira-Rae
Engenharia

CONTRATO: 0118/22
COD. INTERNO: 01


(0118)PB_RST_GMT_MS-276-MS_KM0,00-KM29,73_V1

AGESUL
AGÊNCIA ESTADUAL DE GESTÃO DE
EMPREENHIMENTOS SECRETARIA DE ESTADO DE
INFRA-ESTRUTURA E HABITAÇÃO DE
MATO GROSSO DO SUL

PROJETO EXECUTIVO DE ENGENHARIA PARA RESTAURAÇÃO DO PAVIMENTO COM MELHORAMENTOS PARA ADEQUAÇÃO DA CAPACIDADE E SEGURANÇA DA RODOVIA		RODOVIA : MS-276 TRECHO : ENTR. BR-163 (VILA SÃO PEDRO) - LIMITE MUNICIPAL DOURADOS E FÁTIMA DO SUL (PONTE SOBRE O RIO DOURADOS)	
TÍTULO	PROJETO GEOMÉTRICO	ESCALA	PLANTA 1:1000 PERFIL H - 1:1000 V - 1:100
Nº	(0118)PB_RST_GMT_MS-276-MS_KM0,00-KM29,73_V1	FOLHA	12 de 94

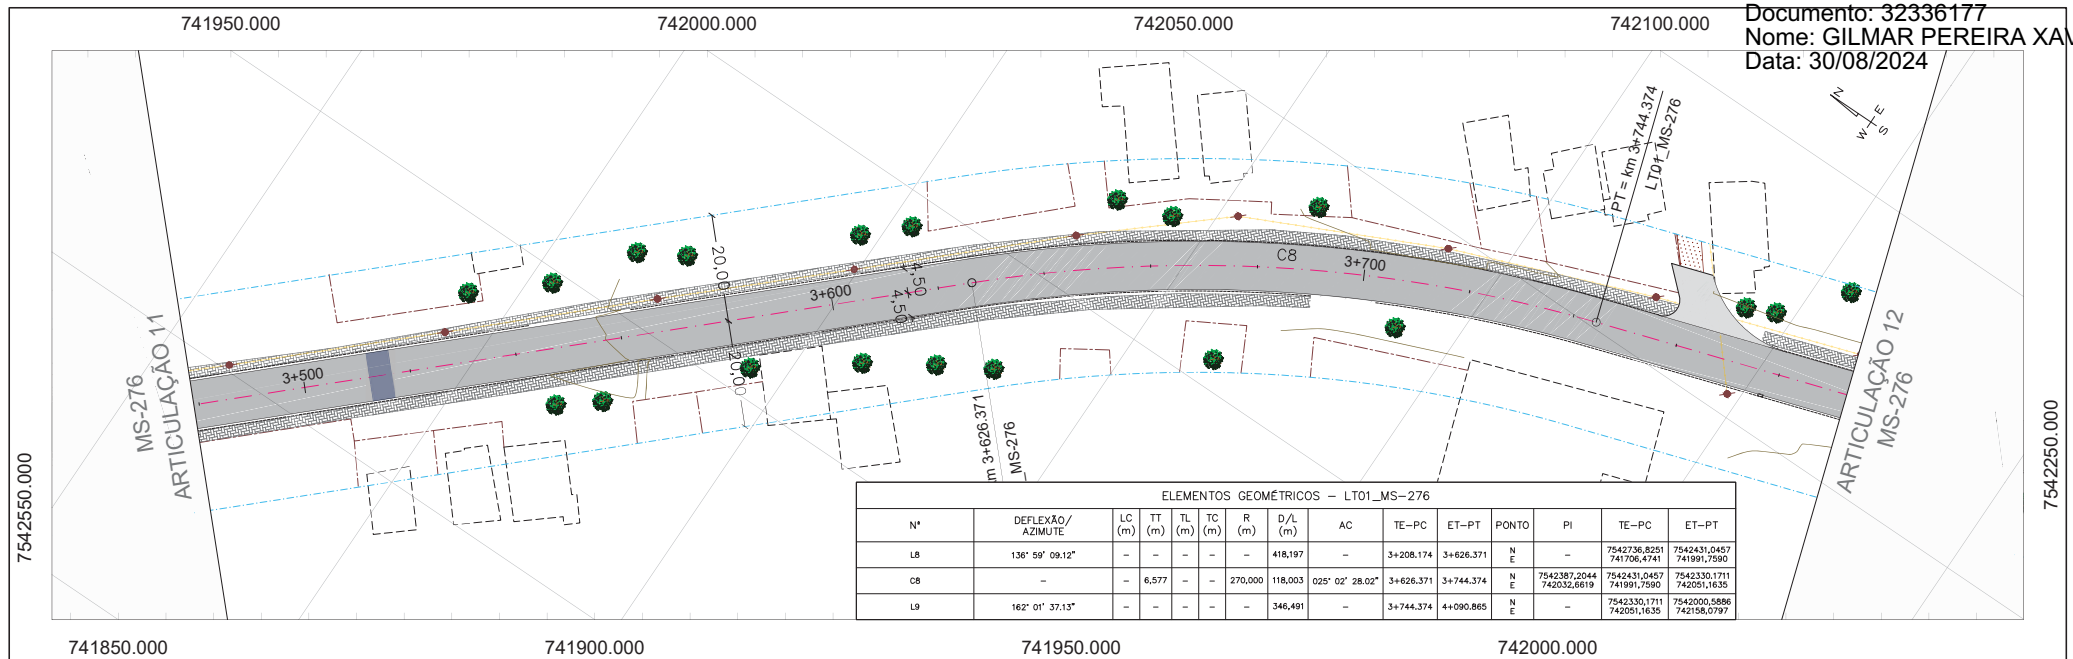

LT01_MS-276

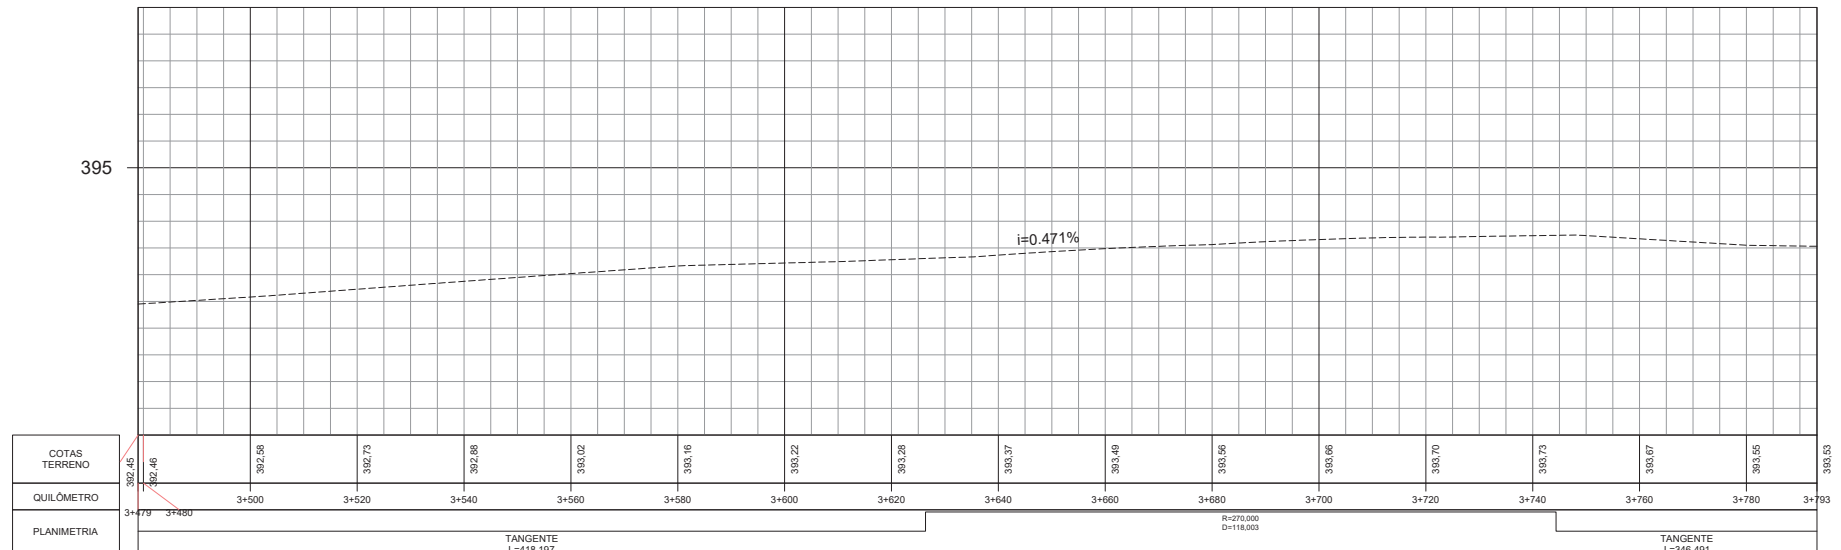

CONVENÇÕES DE PROJETO

- BORDO DA VIA
- EDIFICAÇÃO EXISTENTE
- FAIXA DE DOMÍNIO
- ALINHAMENTO PREDIAL
- REDE ELÉTRICA
- CERCA EXISTENTE
- DISPOSITIVO EXISTENTE
- PORTEIRA

RESTAURAÇÃO DO PAVIMENTO

- PAVIMENTO EXISTENTE
- REVESTIMENTO PRIMÁRIO
- PASSEIO EXISTENTE
- DEFENSA METÁLICA
- LOMBADA EXISTENTE

POSTE

ÁRVORE

CURVAS DE NÍVEL

MARCO DE REFERÊNCIA

	REV. 0	REV. 1	REV. 2
DATA	23/12/22	27/01/23	
PROJETO	OLIVEIRA & RAE	OLIVEIRA & RAE	
EXECUÇÃO			
VERIFICAÇÃO			
APROVAÇÃO			



PROJETO EXECUTIVO DE ENGENHARIA PARA RESTAURAÇÃO DO PAVIMENTO COM MELHORAMENTOS PARA ADEQUAÇÃO DA CAPACIDADE E SEGURANÇA DA RODOVIA

TÍTULO



PROJETO GEOMÉTRICO



Nº (0118)PB_RST_GMT_MS-276-MS_KM0,00-KM29,73_V1

RODOVIA : MS-276
TRECHO : ENTR. BR-163 (VILA SÃO PEDRO) - LIMITE MUNICIPAL DOURADOS E FÁTIMA DO SUL (PONTE SOBRE O RIO DOURADOS)

ESCALA

PLANTA 1:1000
PERFIL H - 1:1000
V - 1:100

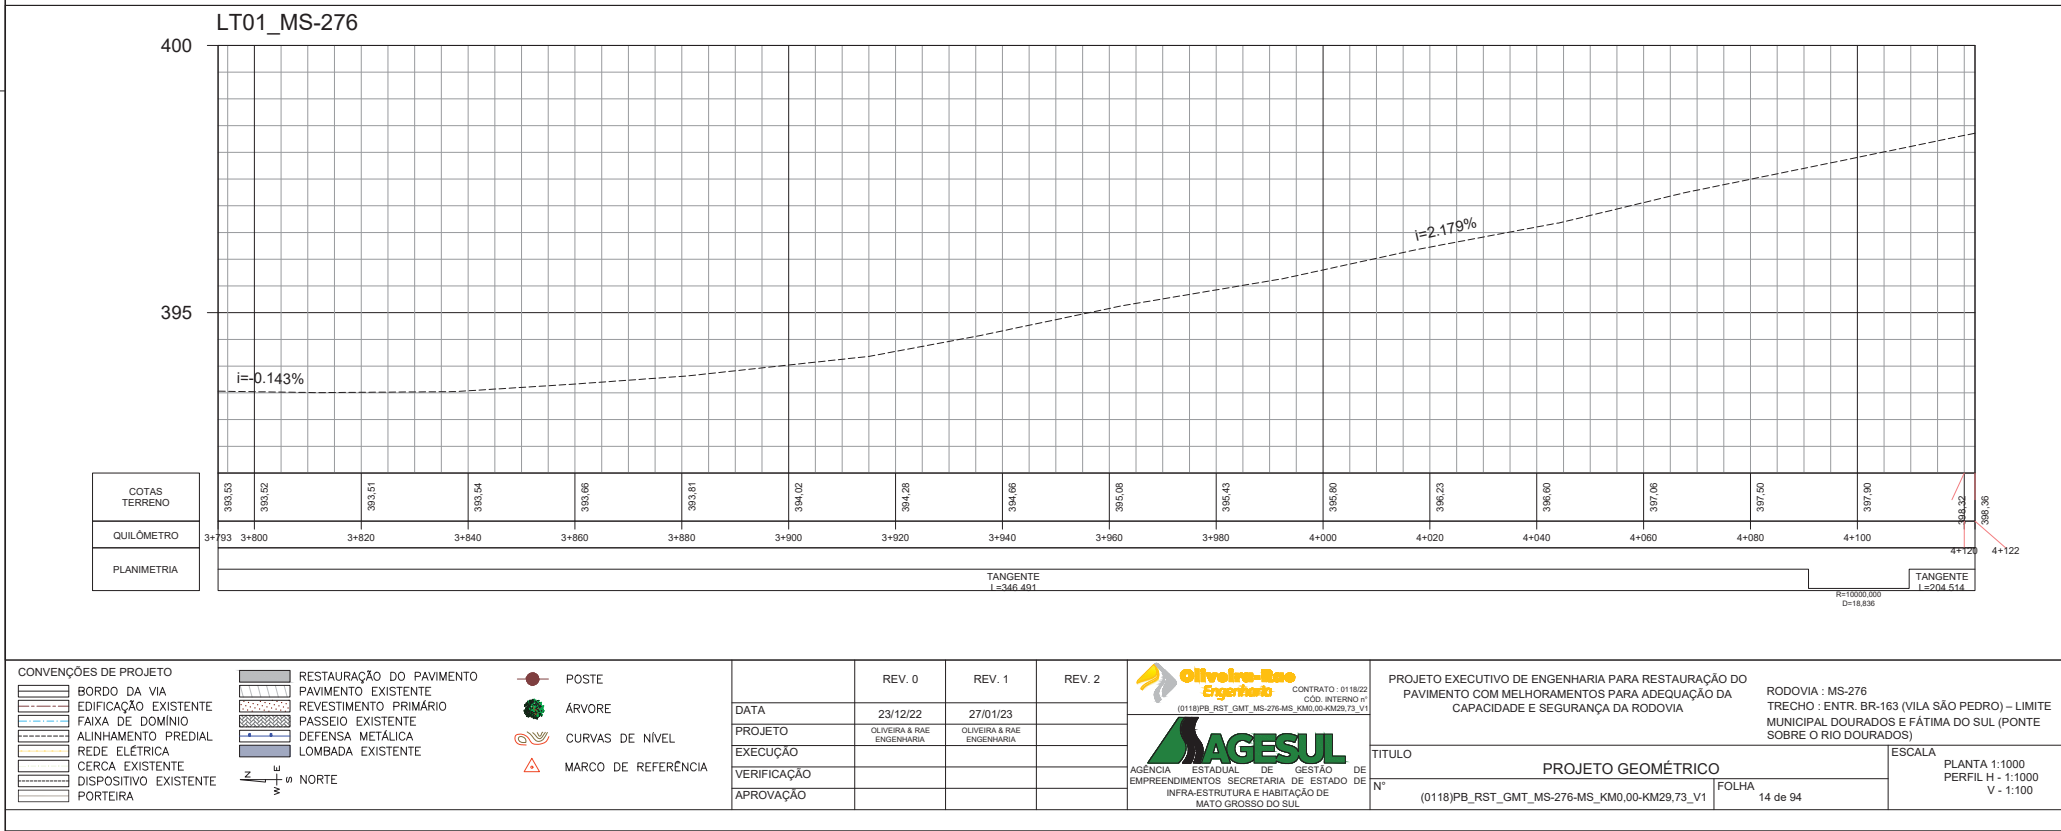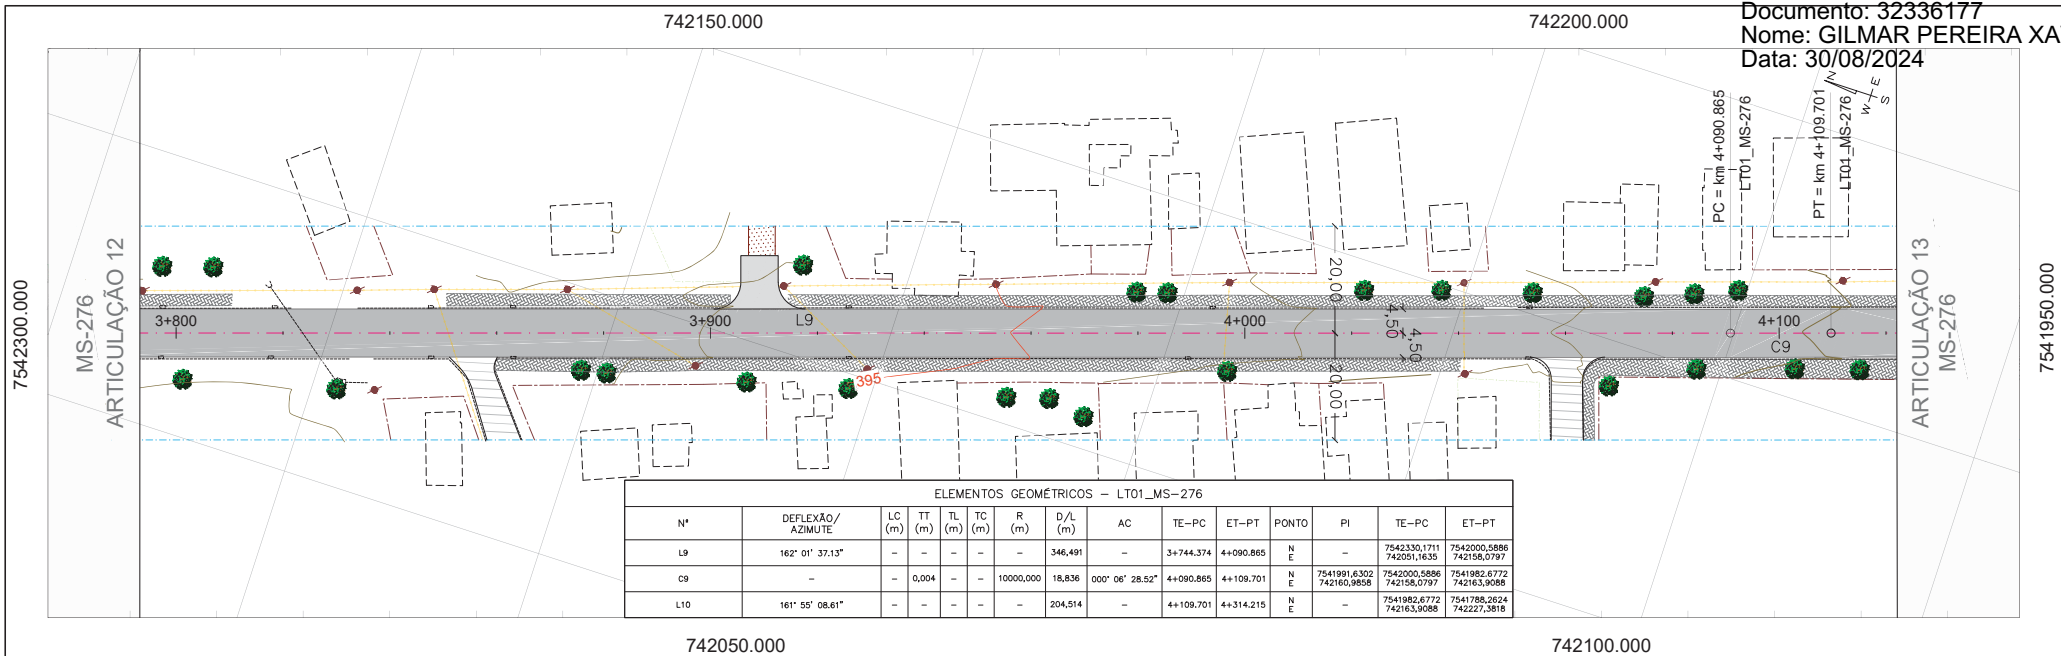

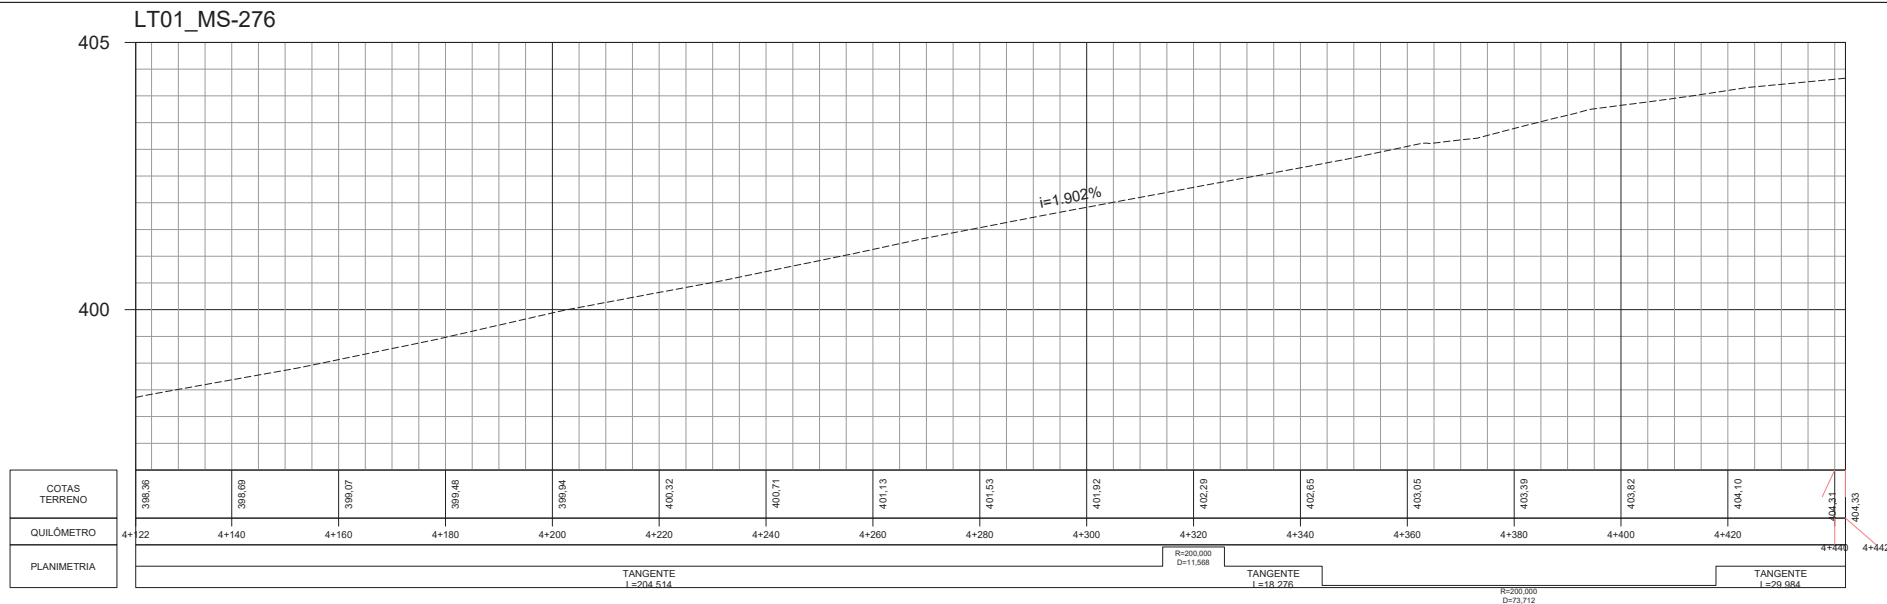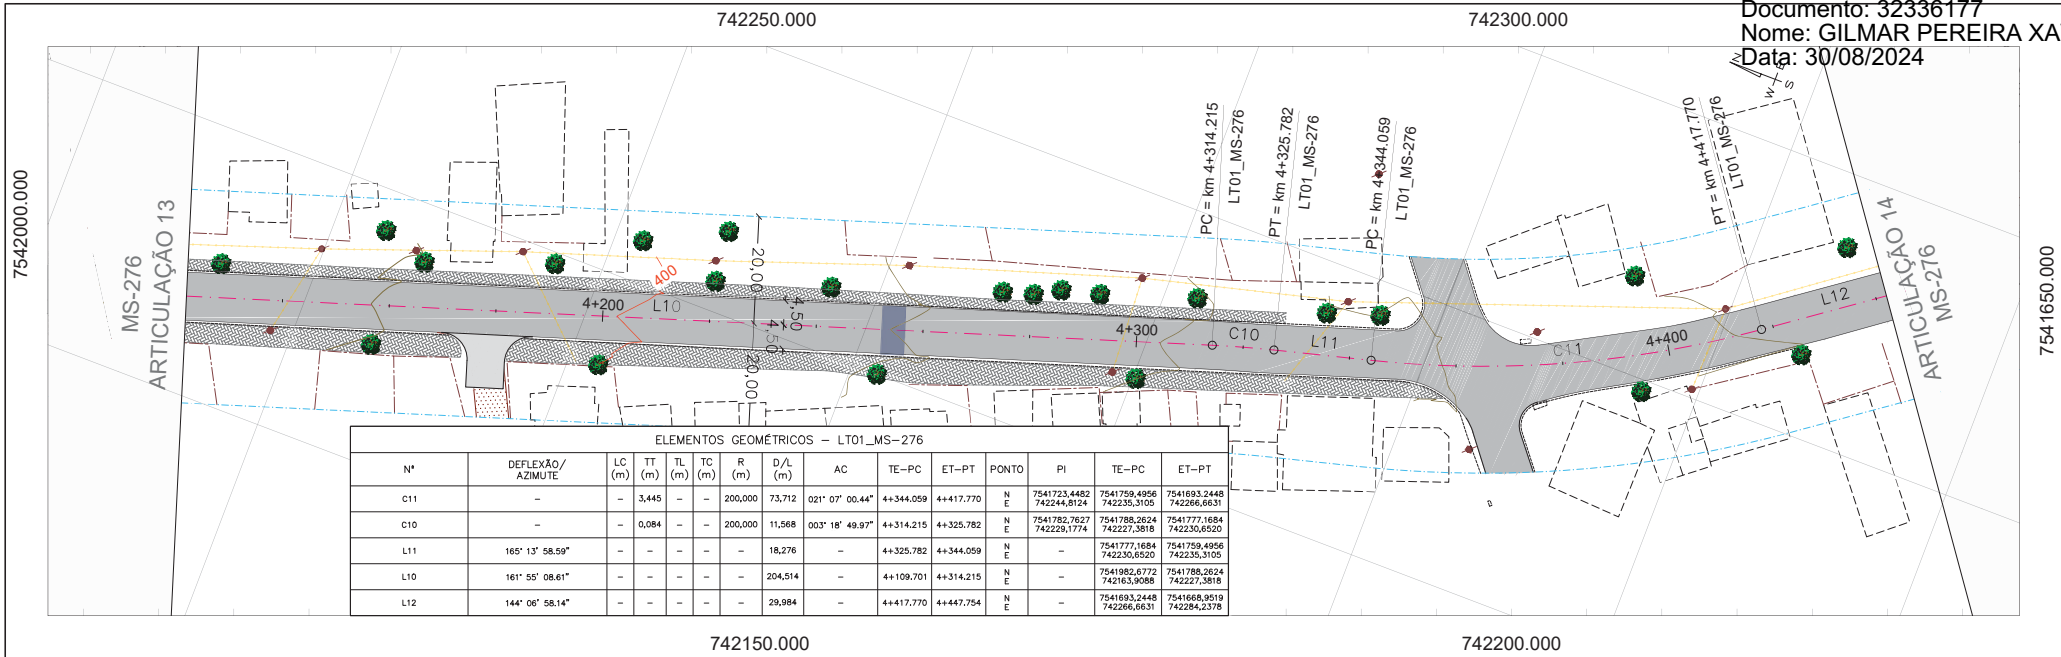

CONVENÇÕES DE PROJETO

- BORDO DA VIA
- EDIFICAÇÃO EXISTENTE
- FAIXA DE DOMÍNIO
- ALINHAMENTO PREDIAL
- REDE ELÉTRICA
- CERCA EXISTENTE
- DISPOSITIVO EXISTENTE
- PORTEIRA

RESTAURAÇÃO DO PAVIMENTO

- PAVIMENTO EXISTENTE
- REVESTIMENTO PRIMÁRIO
- PASSEIO EXISTENTE
- DEFENSA METÁLICA
- LOMBADA EXISTENTE

POSTE

ÁRVORE

CURVAS DE NÍVEL

MARCO DE REFERÊNCIA

REV. 0

REV. 1

REV. 2

DATA

23/12/22

27/01/23

PROJETO

OLIVEIRA & RAE

ENGENHARIA

EXECUÇÃO

OLIVEIRA & RAE

ENGENHARIA

VERIFICAÇÃO

OLIVEIRA & RAE

ENGENHARIA

APROVAÇÃO

OLIVEIRA & RAE

ENGENHARIA

AGÊNCIA ESTADUAL DE GESTÃO DE EMPREENDIMENTOS SECRETARIA DE ESTADO DE INFRA-ESTRUTURA E HABITAÇÃO DE MATO GROSSO DO SUL

PROJETO EXECUTIVO DE ENGENHARIA PARA RESTAURAÇÃO DO PAVIMENTO COM MELHORAMENTOS PARA ADEQUAÇÃO DA CAPACIDADE E SEGURANÇA DA RODOVIA

TÍTULO

PROJETO GEOMÉTRICO

Nº

(0118)PB_RST_GMT_MS-276-MS_KM0,00-KM29,73_V1

ESCALA

PLANTA 1:1000

PERFIL H - 1:1000

V - 1:100

RODOVIA : MS-276


TRECHO : ENTR. BR-163 (VILA SÃO PEDRO) - LIMITE MUNICIPAL DOURADOS E FÁTIMA DO SUL (PONTE SOBRE O RIO DOURADOS)

CONTRATO : 0118/22

COD. INTERNO : 01

(0118)PB_RST_GMT_MS-276-MS_KM0,00-KM29,73_V1

15 de 94

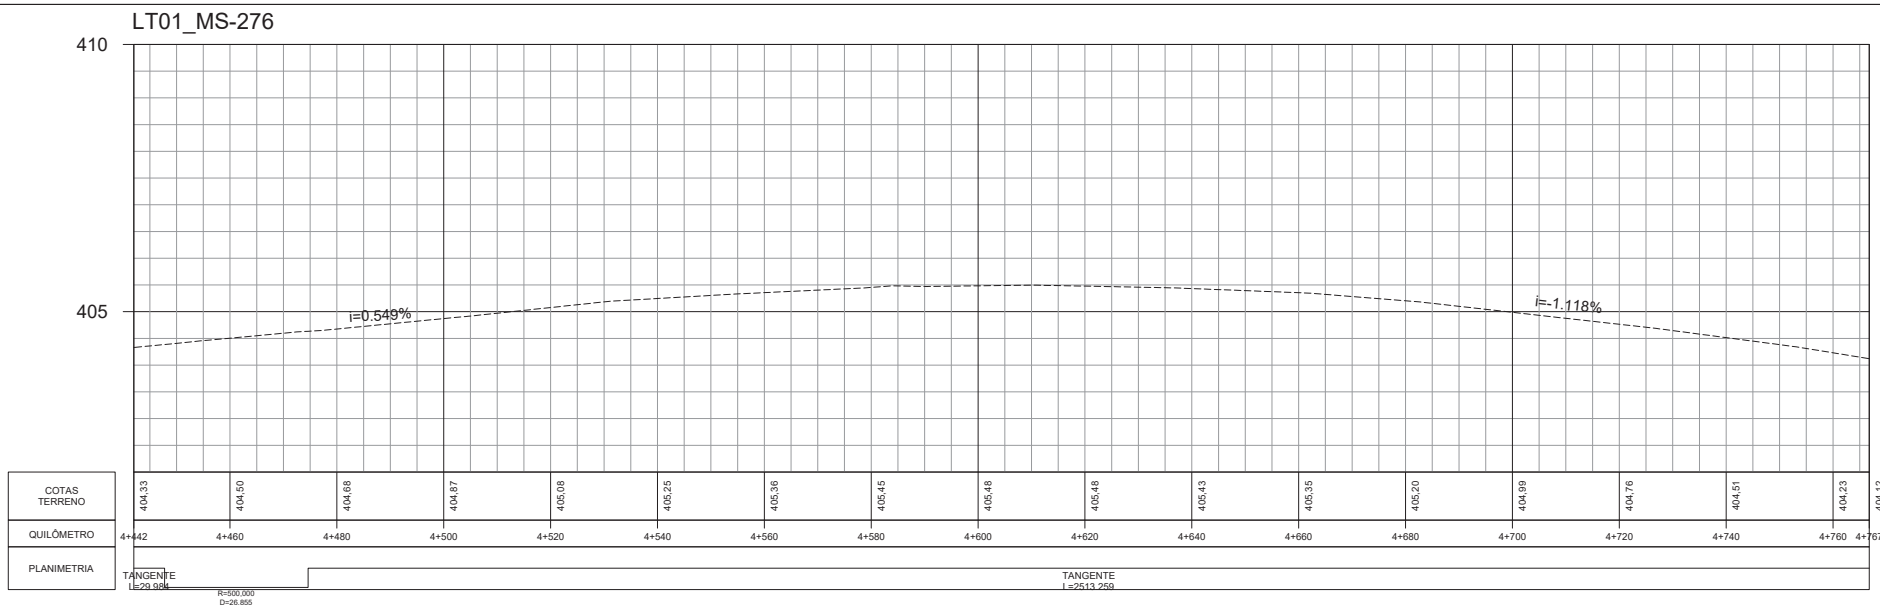

CONVENÇÕES DE PROJETO	
	RESTAURAÇÃO DO PAVIMENTO
	PAVIMENTO EXISTENTE
	REVESTIMENTO PRIMÁRIO
	PASSEIO EXISTENTE
	DEFENSA METÁLICA
	LOMBADA EXISTENTE
	
	
	

	POSTE
	ÁRVORE
	CURVAS DE NÍVEL
	MARCO DE REFERÊNCIA


NORTE

	REV. 0	REV. 1	REV. 2
DATA	23/12/22	27/01/23	
PROJETO	OLIVEIRA & RAE ENGENHARIA	OLIVEIRA & RAE ENGENHARIA	
EXECUÇÃO			
VERIFICAÇÃO			
APROVAÇÃO			




PROJETO EXECUTIVO DE ENGENHARIA PARA RESTAURAÇÃO DO
PAVIMENTO COM MELHORAMENTOS PARA ADEQUAÇÃO DA
CAPACIDADE E SEGURANÇA DA RODOVIA

RODOVIA : MS-276
TRECHO : ENTR. BR-163 (VILA SÃO PEDRO) – LIMITE
MUNICIPAL DOURADOS E FÁTIMA DO SUL (PONTE
SOBRE O RIO DOURADOS)


DE	TITULO	PROJETO GEOMÉTRICO
----	--------	--------------------

Nº	(0118)PB RST GMT MS-276-MS KM0.00-KM29.73 V1	FOLHA	16 de 94
----	--	-------	----------

ESCALA	PLANTA 1:1000 PERFIL H - 1:1000 V - 1:100
--------	---

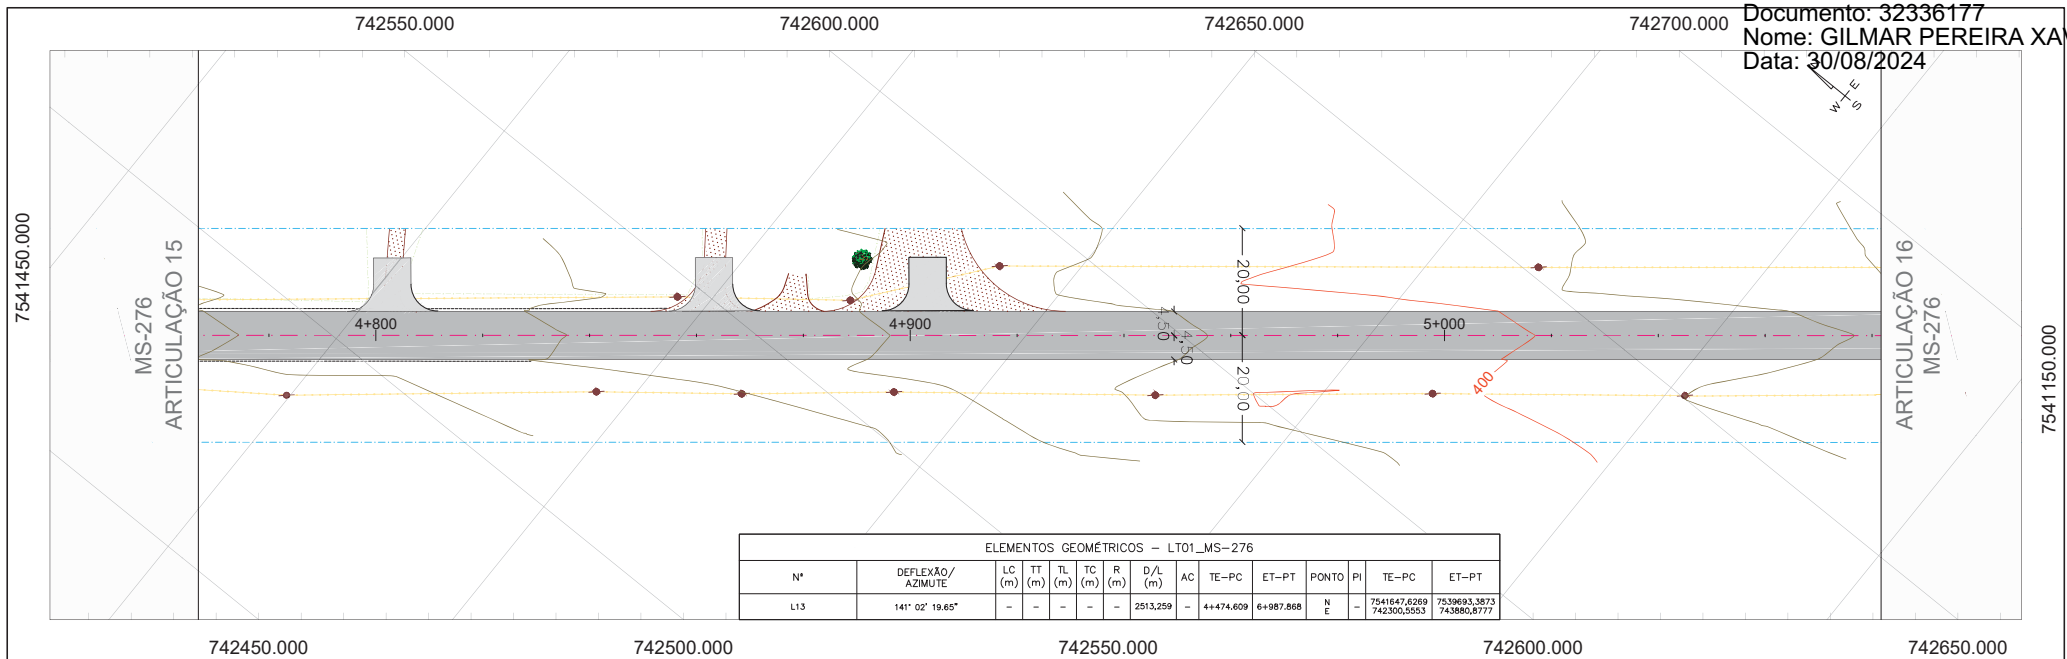

LT01_MS-276

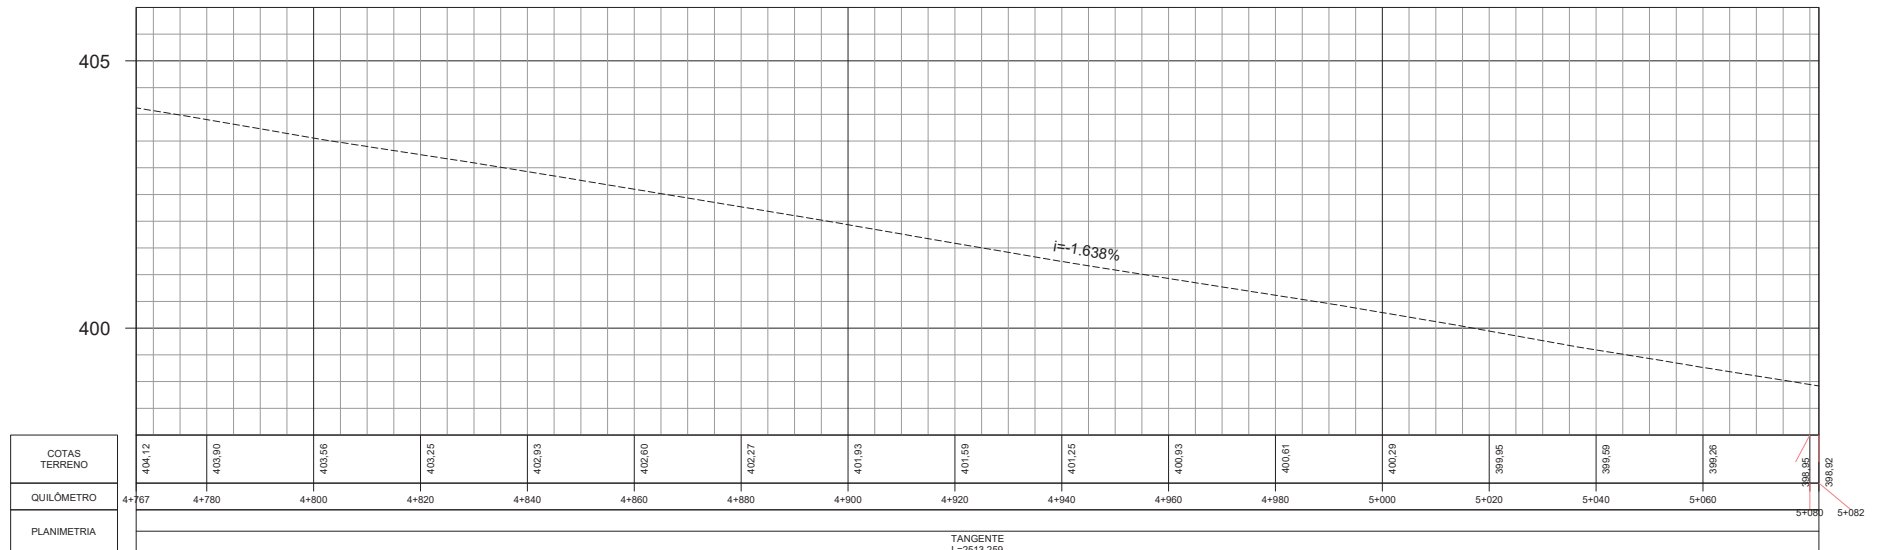

CONVENÇÕES DE PROJETO

- BORDO DA VIA
- EDIFICAÇÃO EXISTENTE
- FAIXA DE DOMÍNIO
- ALINHAMENTO PREDIAL
- REDE ELÉTRICA
- CERCA EXISTENTE
- DISPOSITIVO EXISTENTE
- PORTEIRA

RESTAURAÇÃO DO PAVIMENTO

- PAVIMENTO EXISTENTE
- REVESTIMENTO PRIMÁRIO
- PASSEIO EXISTENTE
- DEFENSA METÁLICA
- LOMBADA EXISTENTE

POSTE

ÁRVORE

CURVAS DE NÍVEL

MARCO DE REFERÊNCIA

NORTE

	REV. 0	REV. 1	REV. 2
DATA	23/12/22	27/01/23	
PROJETO	OLIVEIRA & RAE ENGENHARIA	OLIVEIRA & RAE ENGENHARIA	
EXECUÇÃO			
VERIFICAÇÃO			
APROVAÇÃO			



PROJETO EXECUTIVO DE ENGENHARIA PARA RESTAURAÇÃO DO PAVIMENTO COM MELHORAMENTOS PARA ADEQUAÇÃO DA CAPACIDADE E SEGURANÇA DA RODOVIA

RODOVIA : MS-276
TRECHO : ENTR. BR-163 (VILA SÃO PEDRO) - LIMITE MUNICIPAL DOURADOS E FÁTIMA DO SUL (PONTE SOBRE O RIO DOURADOS)

TÍTULO

PROJETO GEOMÉTRICO

Nº


(0118)PB_RST_GMT_MS-276-MS_KM0,00-KM29,73_V1

FOLHA


17 de 94

ESCALA

PLANTA 1:1000
PERFIL H - 1:1000
V - 1:100

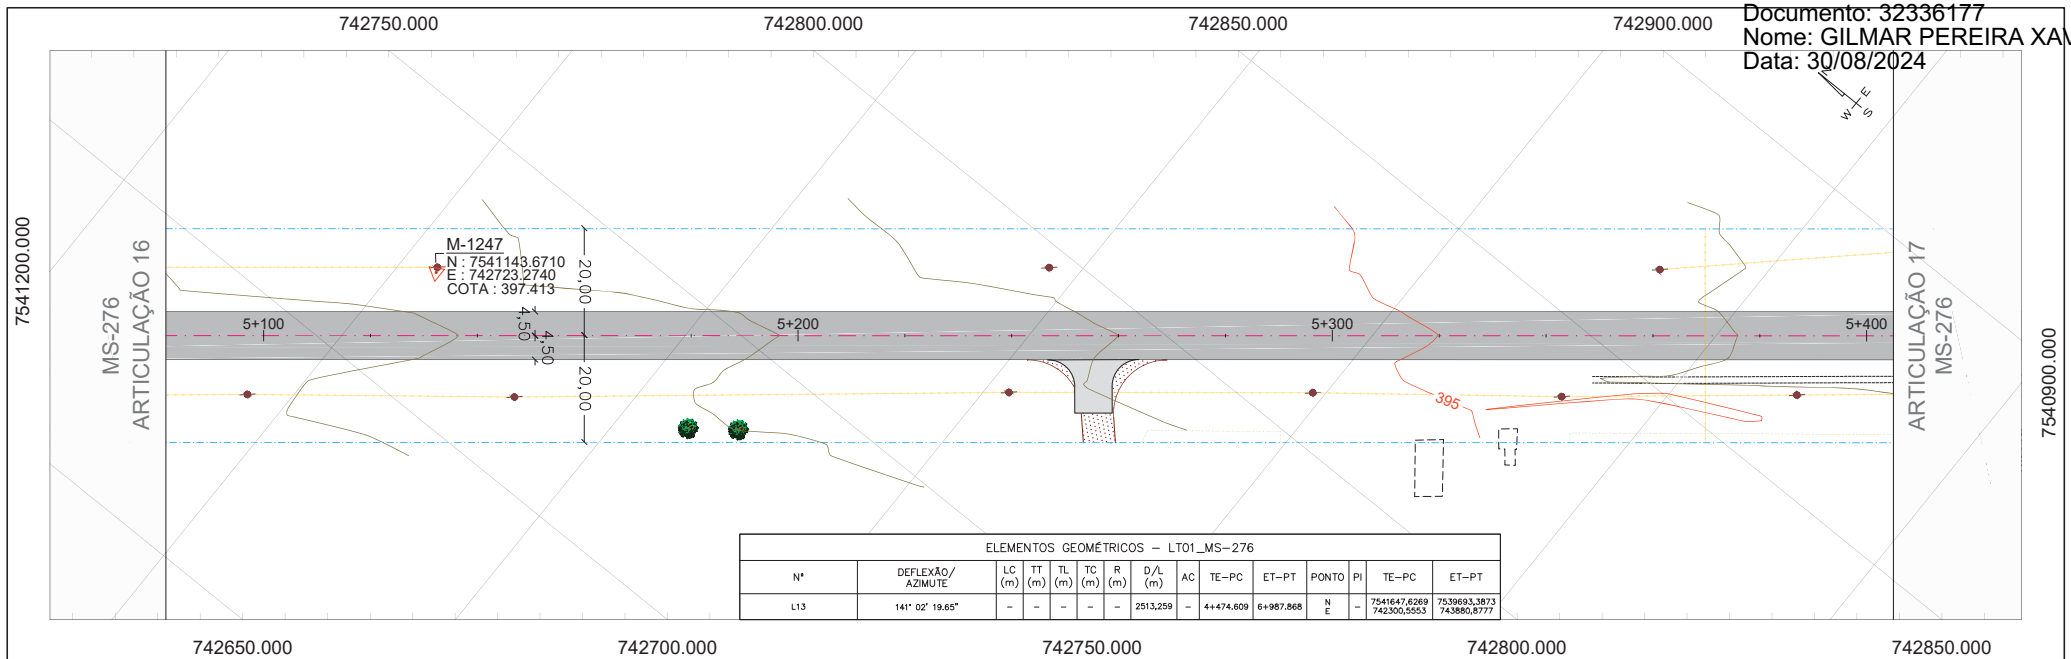

LT01_MS-276

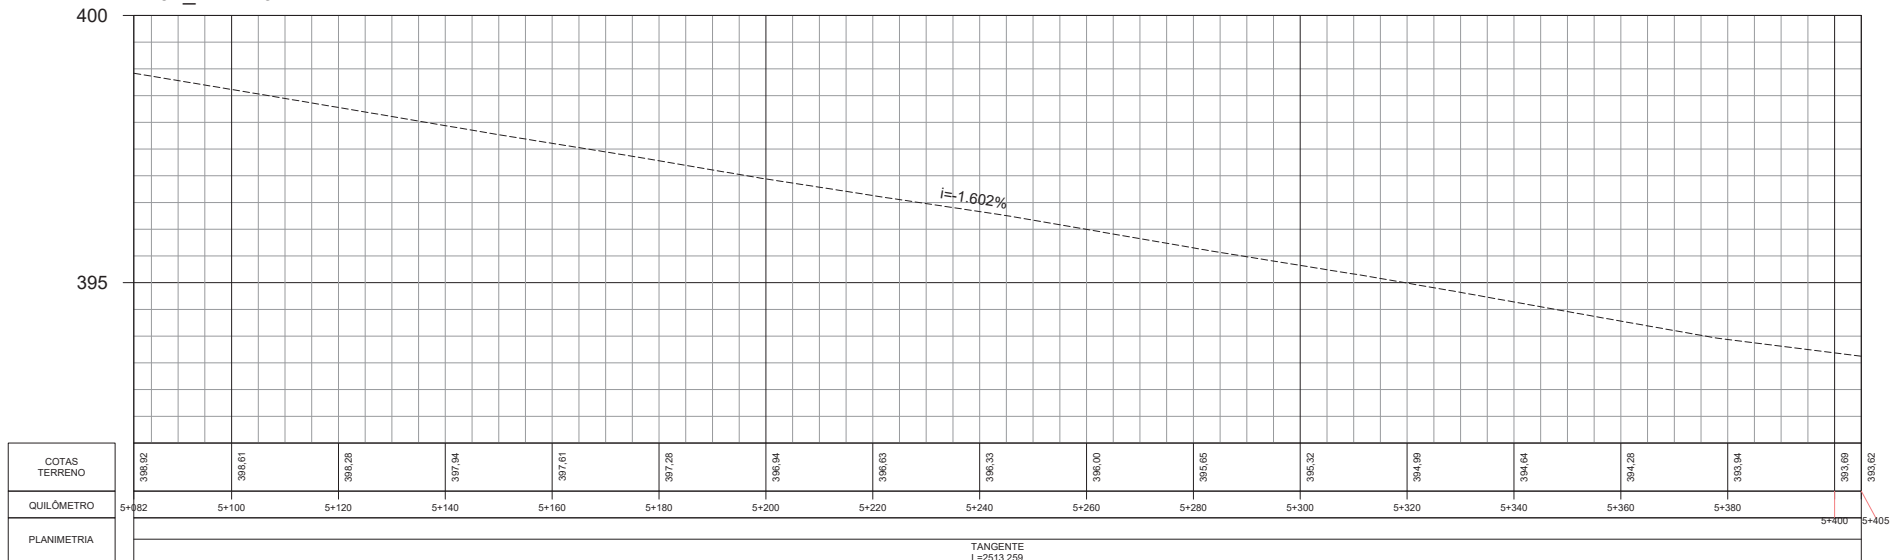

CONVENÇÕES DE PROJETO

- BORDO DA VIA
- EDIFICAÇÃO EXISTENTE
- FAIXA DE DOMÍNIO
- ALINHAMENTO PREDIAL
- REDE ELÉTRICA
- CERCA EXISTENTE
- DISPOSITIVO EXISTENTE
- PORTEIRA

RESTAURAÇÃO DO PAVIMENTO

- PAVIMENTO EXISTENTE
- REVESTIMENTO PRIMÁRIO
- PASSEIO EXISTENTE
- DEFENSA METÁLICA
- LOMBADA EXISTENTE

POSTE

ÁRVORE

CURVAS DE NÍVEL

MARCO DE REFERÊNCIA

NORTE

	REV. 0	REV. 1	REV. 2
DATA	23/12/22	27/01/23	
PROJETO	OLIVEIRA & RAE ENGENHARIA	OLIVEIRA & RAE ENGENHARIA	
EXECUÇÃO			
VERIFICAÇÃO			
APROVAÇÃO			



PROJETO EXECUTIVO DE ENGENHARIA PARA RESTAURAÇÃO DO
PAVIMENTO COM MELHORAMENTOS PARA ADEQUAÇÃO DA
CAPACIDADE E SEGURANÇA DA RODOVIA

RODOVIA: MS-276
TRECHO: ENTR. BR-163 (VILA SÃO PEDRO) - LIMITE
MUNICIPAL DOURADOS E FÁTIMA DO SUL (PONTE
SOBRE O RIO DOURADOS)

TÍTULO

PROJETO GEOMÉTRICO

Nº


(0118)PB_RST_GMT_MS-276-MS_KM0,00-KM29,73_V1

FOLHA


18 de 94

ESCALA

PLANTA 1:1000
PERFIL H - 1:1000
V - 1:100

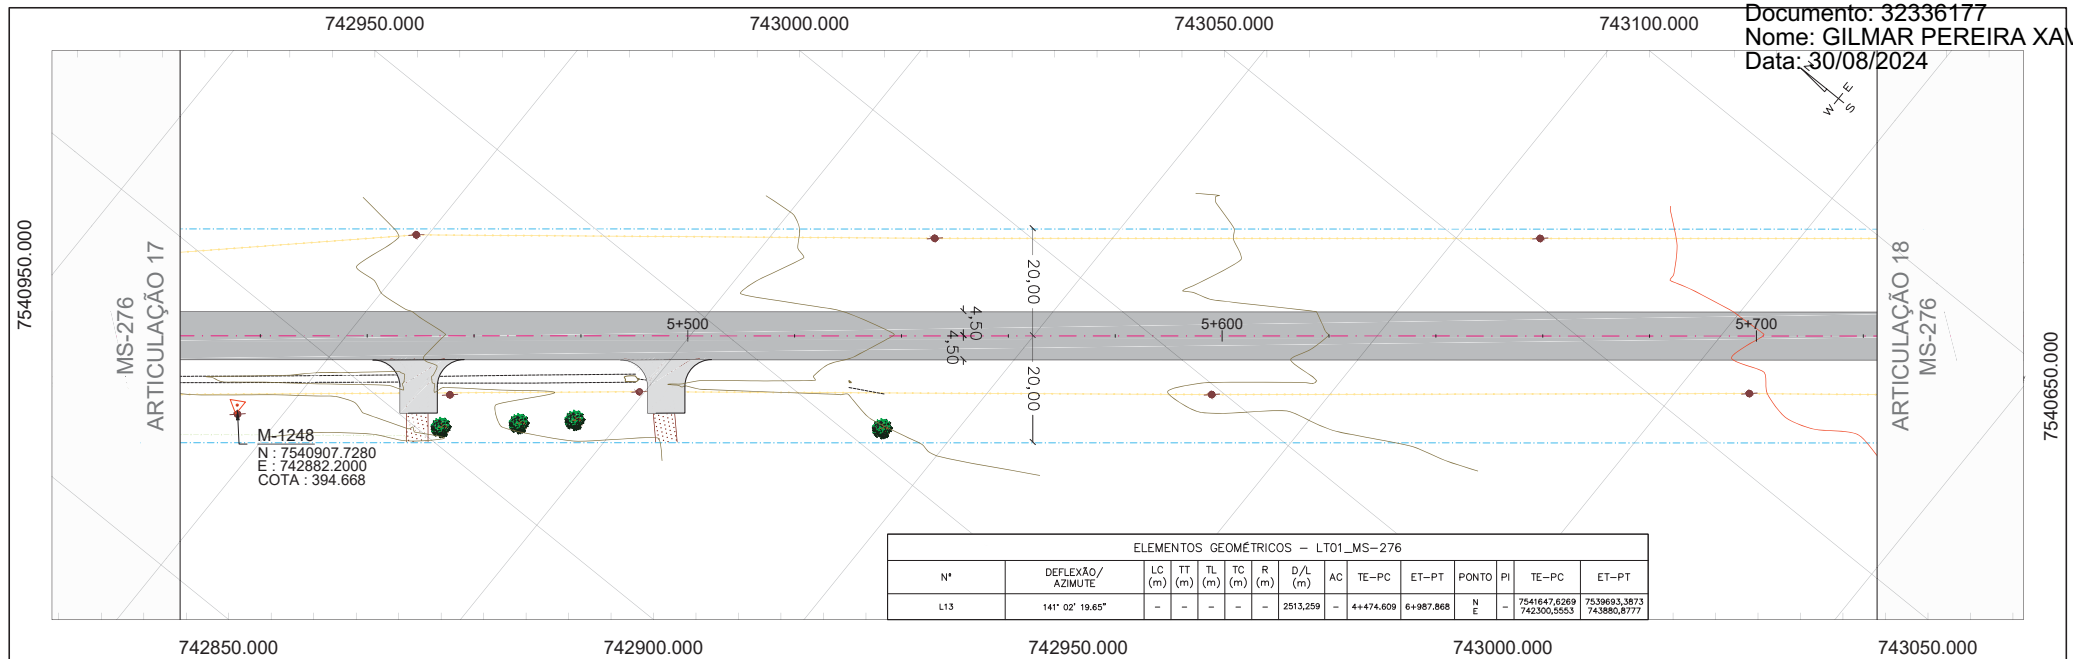

LT01_MS-276

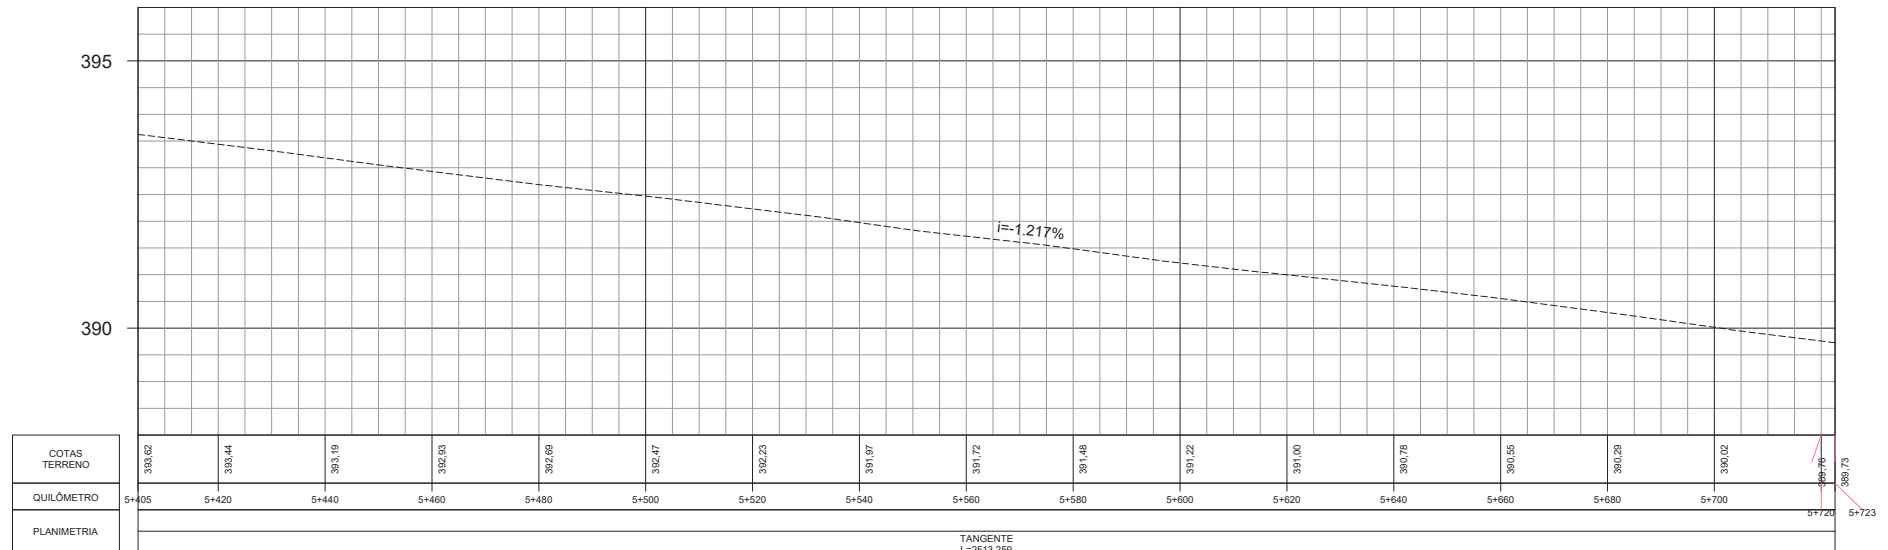

CONVENÇÕES DE PROJETO

- BORDO DA VIA
- EDIFICAÇÃO EXISTENTE
- FAIXA DE DOMÍNIO
- ALINHAMENTO PREDIAL
- REDE ELÉTRICA
- CERCA EXISTENTE
- DISPOSITIVO EXISTENTE
- PORTEIRA

RESTAURAÇÃO DO PAVIMENTO

- PAVIMENTO EXISTENTE
- REVESTIMENTO PRIMÁRIO
- PASSEIO EXISTENTE
- DEFENSA METÁLICA
- LOMBADA EXISTENTE

POSTE

ÁRVORE

CURVAS DE NÍVEL

MARCO DE REFERÊNCIA

NORTE

	REV. 0	REV. 1	REV. 2
DATA	23/12/22	27/01/23	
PROJETO	OLIVEIRA & RAE ENGENHARIA	OLIVEIRA & RAE ENGENHARIA	
EXECUÇÃO			
VERIFICAÇÃO			
APROVAÇÃO			



PROJETO EXECUTIVO DE ENGENHARIA PARA RESTAURAÇÃO DO
PAVIMENTO COM MELHORAMENTOS PARA ADEQUAÇÃO DA
CAPACIDADE E SEGURANÇA DA RODOVIA

RODOVIA : MS-276
TRECHO : ENTR. BR-163 (VILA SÃO PEDRO) - LIMITE
MUNICIPAL DOURADOS E FÁTIMA DO SUL (PONTE
SOBRE O RIO DOURADOS)



TÍTULO

PROJETO GEOMÉTRICO

N° (0118)PB_RST_GMT_MS-276-MS_KM0,00-KM29,73_V11

ESCALA

PLANTA 1:1000
PERFIL H - 1:1000
V - 1:100

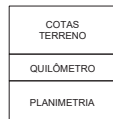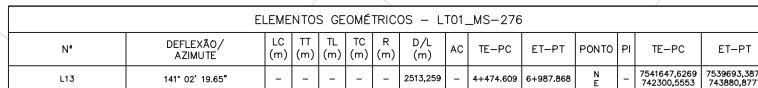


	RESTAURAÇÃO DO PAVIMENTO
	PAVIMENTO EXISTENTE
	REVESTIMENTO PRIMÁRIO
	PASSEIO EXISTENTE
	DEFESA METÁLICA
	LOMBADA EXISTENTE


Oliveira & Engenheiros
 (0118) PB_RST_GMT_MS-276-MS_KMO,00-KM29,73
AGESUL
 AGÊNCIA ESTADUAL DE GESTÃO DE
 EMPREENDIMENTOS SECRETARIA DE ESTADO DE
 INFRA-ESTRUTURA E HABITAÇÃO DE

RODOVIA : MS-276
TRECHO : ENTR. BR-163 (VILA SÃO PEDRO) – LIMITE
MUNICIPAL DOURADOS E FÁTIMA DO SUL (PONTE
SOBRE O RIO DOURADOS)

ESCALA	PLANTA 1:1000 PERFIL H - 1:1000 V - 1:100
--------	---

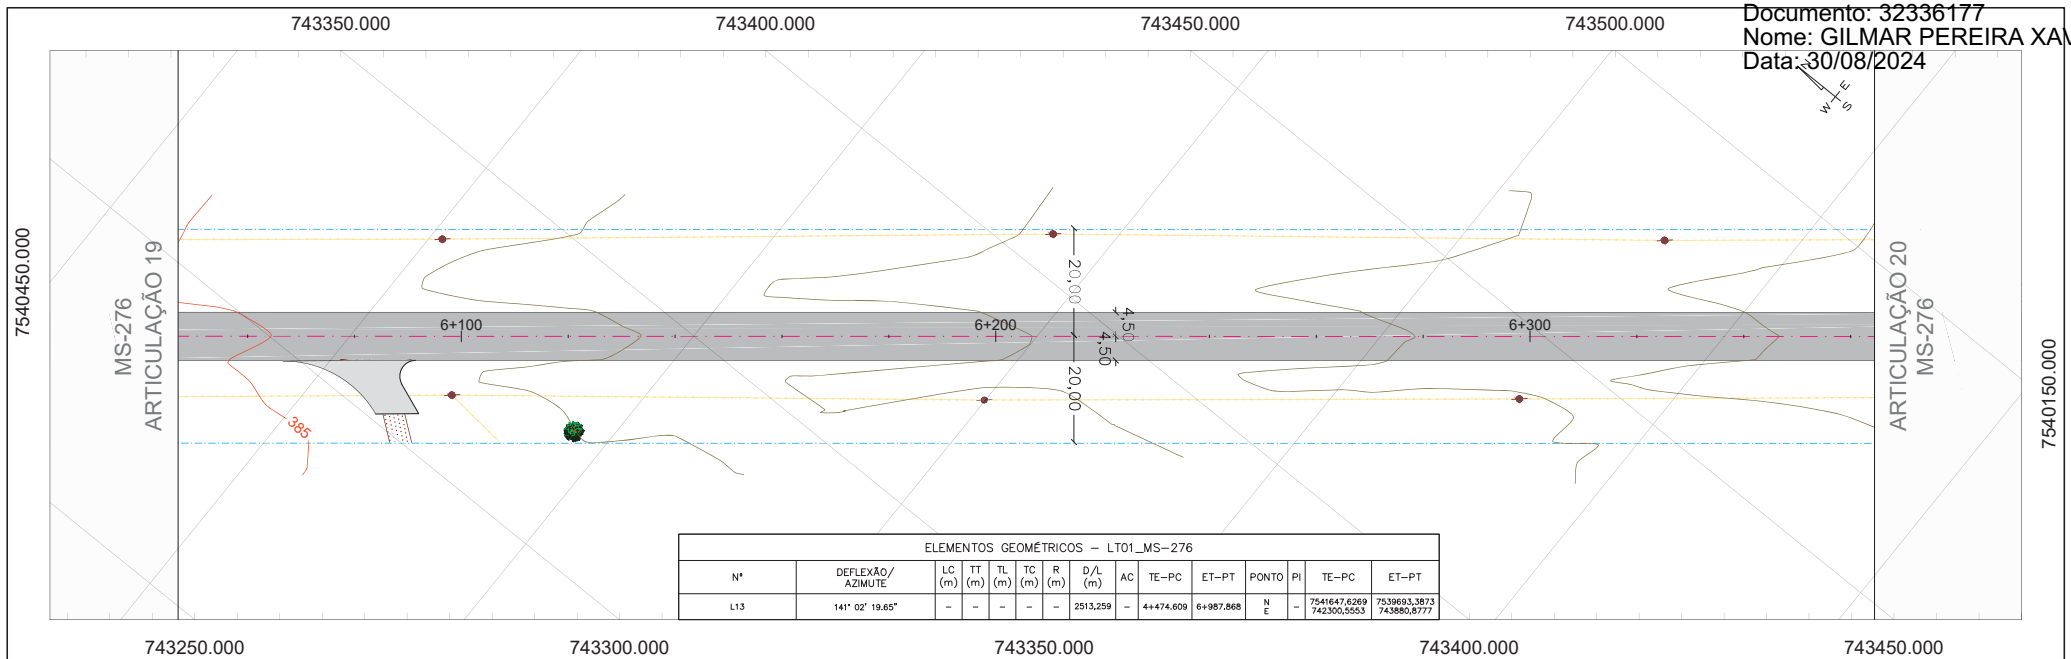

LT01_MS-276

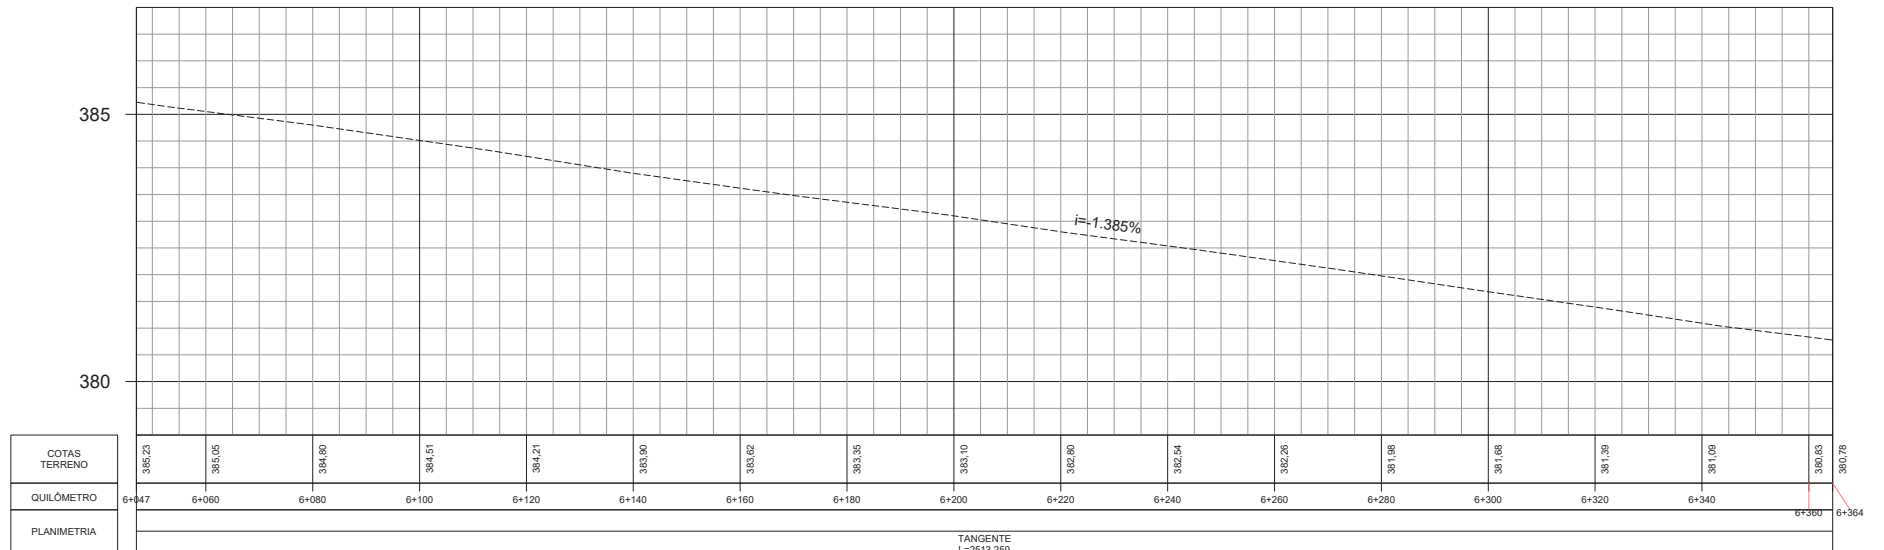

CONVENÇÕES DE PROJETO

- BORDO DA VIA
- EDIFICAÇÃO EXISTENTE
- FAIXA DE DOMÍNIO
- ALINHAMENTO PREDIAL
- REDE ELÉTRICA
- CERCA EXISTENTE
- DISPOSITIVO EXISTENTE
- PORTEIRA

RESTAURAÇÃO DO PAVIMENTO

- PAVIMENTO EXISTENTE
- REVESTIMENTO PRIMÁRIO
- PASSEIO EXISTENTE
- DEFENSA METÁLICA
- LOMBADA EXISTENTE

POSTE

ÁRVORE

CURVAS DE NÍVEL

MARCO DE REFERÊNCIA

NORTE

	REV. 0	REV. 1	REV. 2
DATA	23/12/22	27/01/23	
PROJETO	OLIVEIRA & RAE ENGENHARIA	OLIVEIRA & RAE ENGENHARIA	
EXECUÇÃO			
VERIFICAÇÃO			
APROVAÇÃO			



PROJETO EXECUTIVO DE ENGENHARIA PARA RESTAURAÇÃO DO
PAVIMENTO COM MELHORAMENTOS PARA ADEQUAÇÃO DA
CAPACIDADE E SEGURANÇA DA RODOVIA

RODOVIA: MS-276
TRECHO: ENTR. BR-163 (VILA SÃO PEDRO) - LIMITE
MUNICIPAL DOURADOS E FÁTIMA DO SUL (PONTE
SOBRE O RIO DOURADOS)

TÍTULO

PROJETO GEOMÉTRICO



N° (0118)PB_RST_GMT_MS-276-MS_KM0,00-KM29,73_V1


ESCALA

PLANTA 1:1000
PERFIL H - 1:1000
V - 1:100

FOLHA


21 de 94

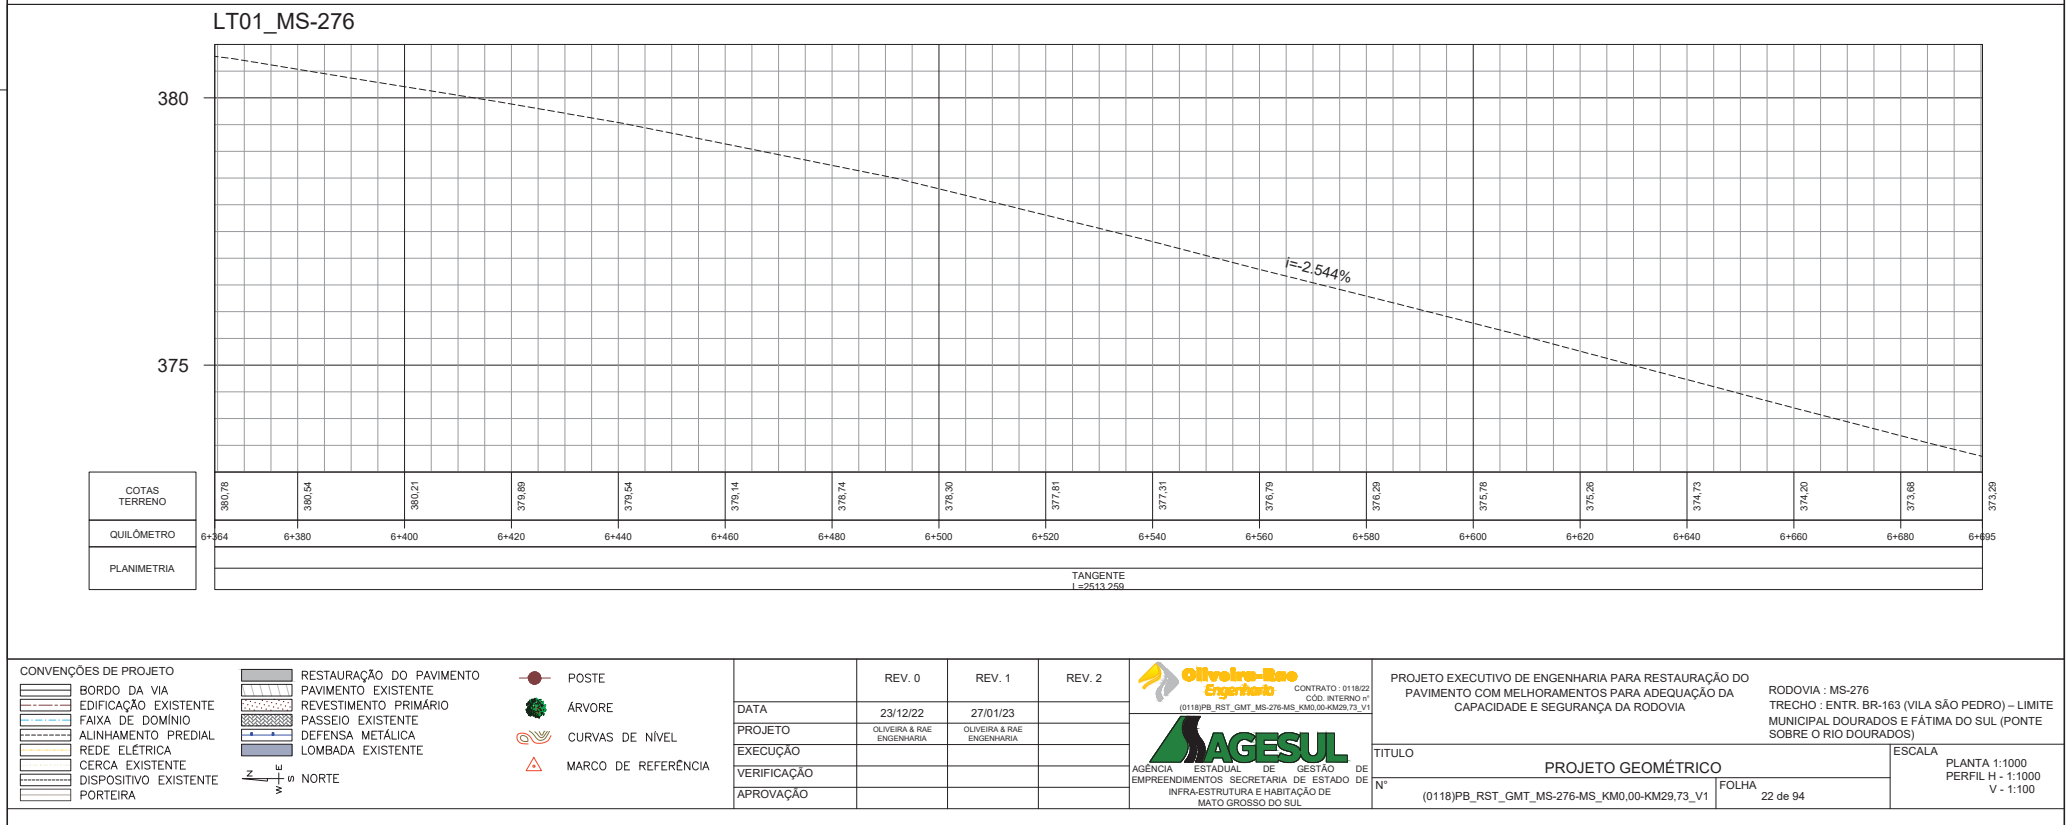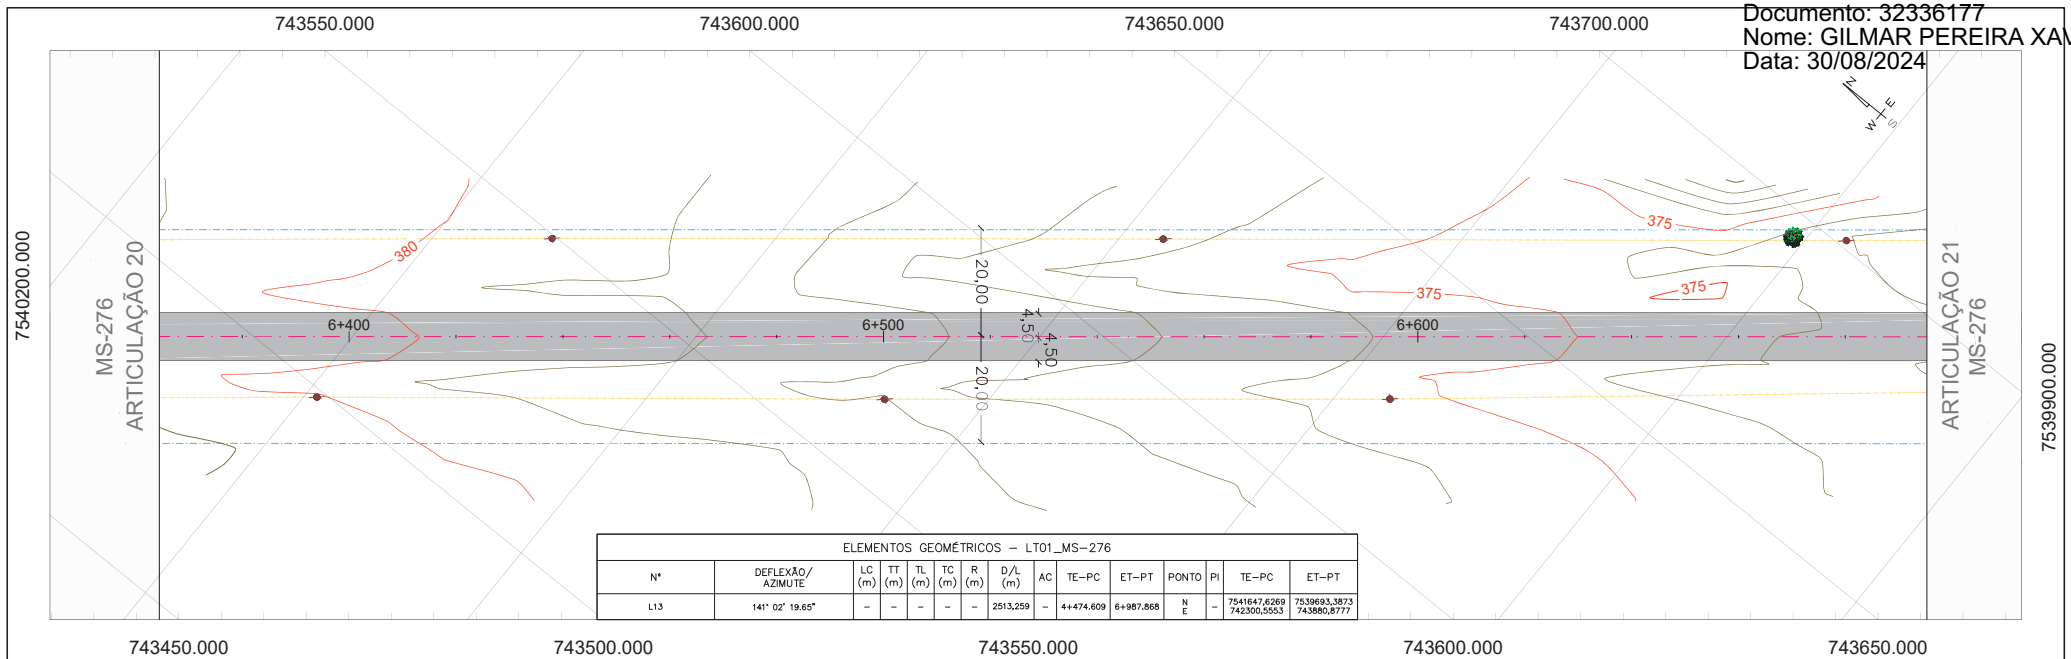

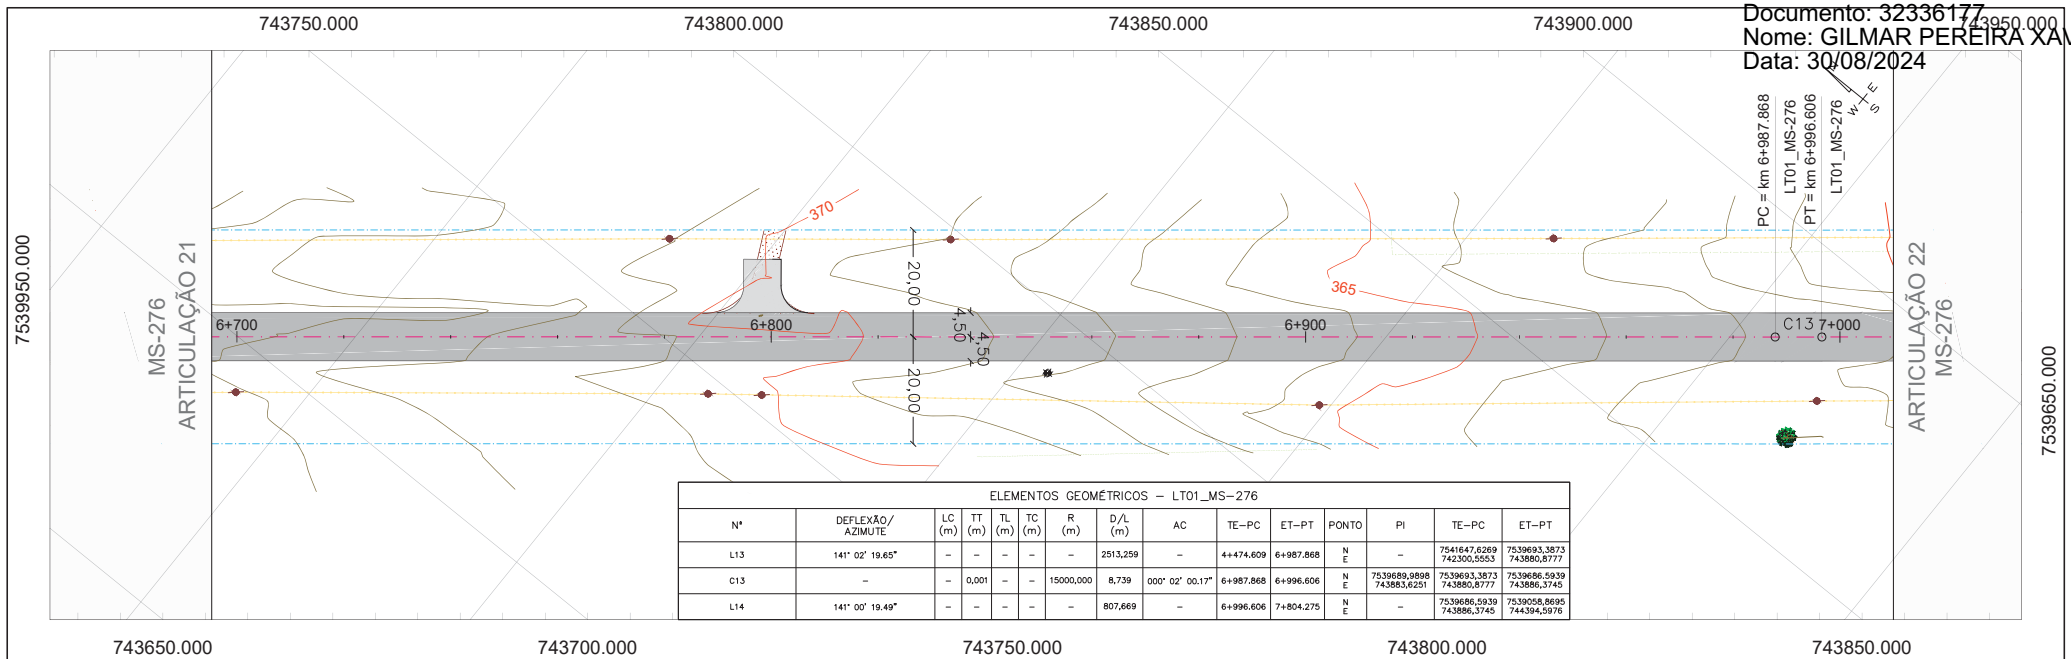

LT01_MS-276

LT01_MS-276

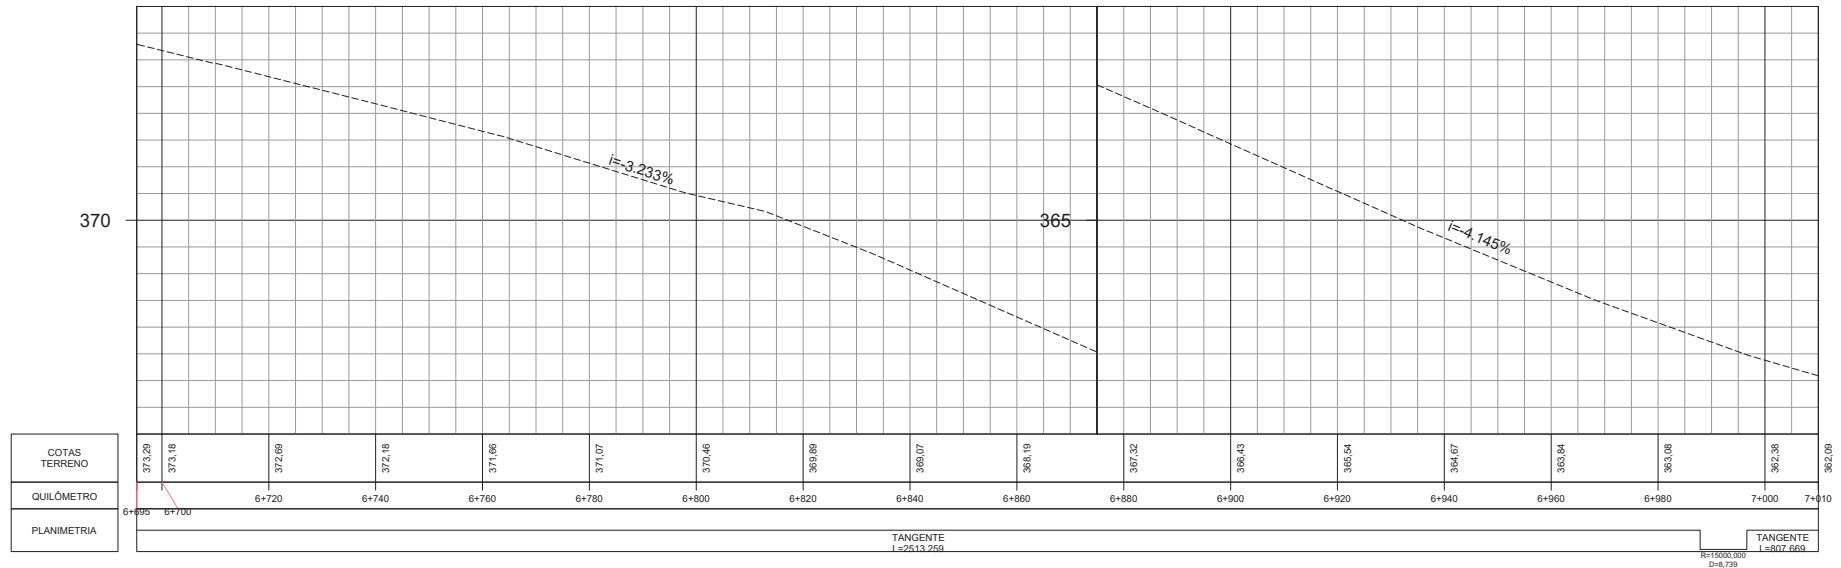

CONVENÇÕES DE PROJETO

- BORDO DA VIA
- EDIFICAÇÃO EXISTENTE
- FAIXA DE DOMÍNIO
- ALINHAMENTO PREDIAL
- REDE ELÉTRICA
- CERCA EXISTENTE
- DISPOSITIVO EXISTENTE
- PORTEIRA

RESTAURAÇÃO DO PAVIMENTO

- PAVIMENTO EXISTENTE
- REVESTIMENTO PRIMÁRIO
- PASSEIO EXISTENTE
- DEFENSA METÁLICA
- LOMBADA EXISTENTE

POSTE

ÁRVORE

CURVAS DE NÍVEL

MARCO DE REFERÊNCIA

NORTE

	REV. 0	REV. 1	REV. 2
DATA	23/12/22	27/01/23	
PROJETO	OLIVEIRA & RAE ENGENHARIA	OLIVEIRA & RAE ENGENHARIA	
EXECUÇÃO			
VERIFICAÇÃO			
APROVAÇÃO			



PROJETO EXECUTIVO DE ENGENHARIA PARA RESTAURAÇÃO DO PAVIMENTO COM MELHORAMENTOS PARA ADEQUAÇÃO DA CAPACIDADE E SEGURANÇA DA RODOVIA

RODOVIA : MS-276
TRECHO : ENTR. BR-163 (VILA SÃO PEDRO) - LIMITE MUNICIPAL DOURADOS E FÁTIMA DO SUL (PONTE SOBRE O RIO DOURADOS)

TÍTULO

PROJETO GEOMÉTRICO

N° (0118)PB_RST_GMT_MS-276-MS_KM0,00-KM29,73_V1

ESCALA

PLANTA 1:1000
PERFIL H - 1:1000
V - 1:100