



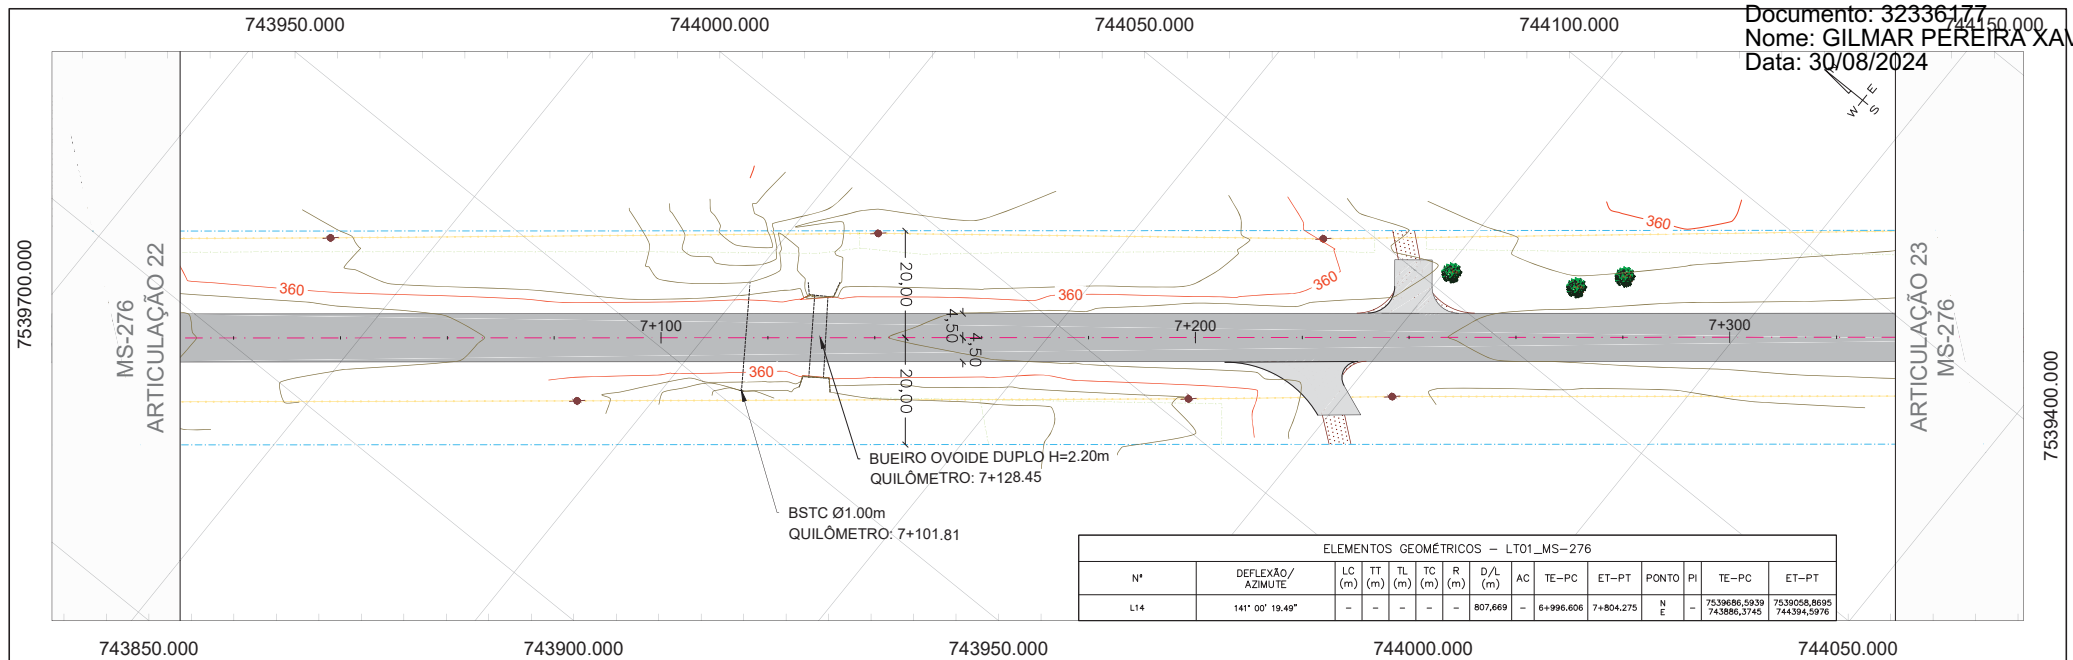

LT01_MS-276

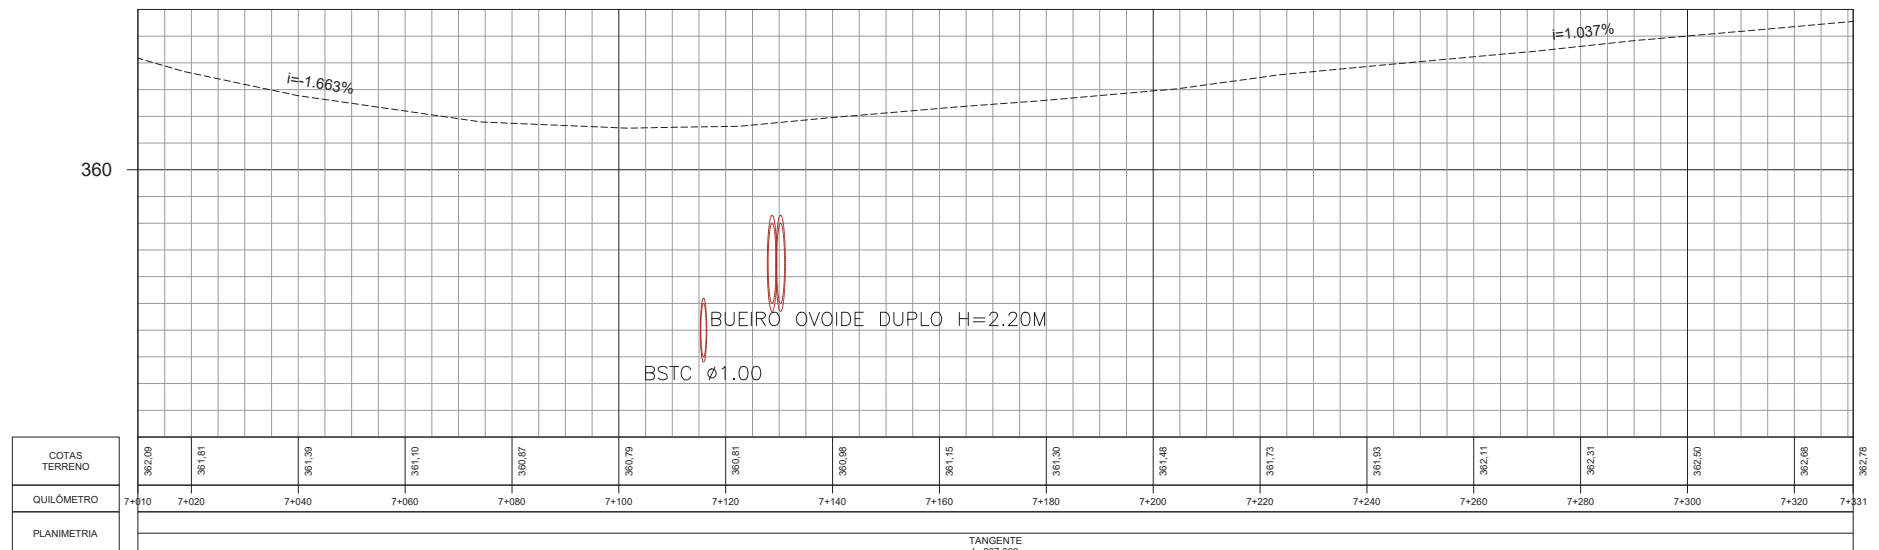

CONVENÇÕES DE PROJETO

- BORDO DA VIA
- EDIFICAÇÃO EXISTENTE
- FAIXA DE DOMÍNIO
- ALINHAMENTO PREDIAL
- REDE ELÉTRICA
- CERCA EXISTENTE
- DISPOSITIVO EXISTENTE
- PORTEIRA

RESTAURAÇÃO DO PAVIMENTO

- PAVIMENTO EXISTENTE
- REVESTIMENTO PRIMÁRIO
- PASSEIO EXISTENTE
- DEFENSA METÁLICA
- LOMBADA EXISTENTE

POSTE

ÁRVORE


CURVAS DE NÍVEL

MARCO DE REFERÊNCIA

	REV. 0	REV. 1	REV. 2
DATA	23/12/22	27/01/23	
PROJETO	OLIVEIRA & RAE ENGENHARIA	OLIVEIRA & RAE ENGENHARIA	
EXECUÇÃO			
VERIFICAÇÃO			
APROVAÇÃO			




PROJETO EXECUTIVO DE ENGENHARIA PARA RESTAURAÇÃO DO PAVIMENTO COM MELHORAMENTOS PARA ADEQUAÇÃO DA CAPACIDADE E SEGURANÇA DA RODOVIA		RODOVIA : MS-276 TRECHO : ENTR. BR-163 (VILA SÃO PEDRO) - LIMITE MUNICIPAL DOURADOS E FÁTIMA DO SUL (PONTE SOBRE O RIO DOURADOS)	
TÍTULO	PROJETO GEOMÉTRICO	ESCALA	PLANTA 1:1000 PERFIL H - 1:1000 V - 1:100
Nº	(0118)PB_RST_GMT_MS-276-MS_KM0,00-KM29,73_V1	FOLHA	24 de 94

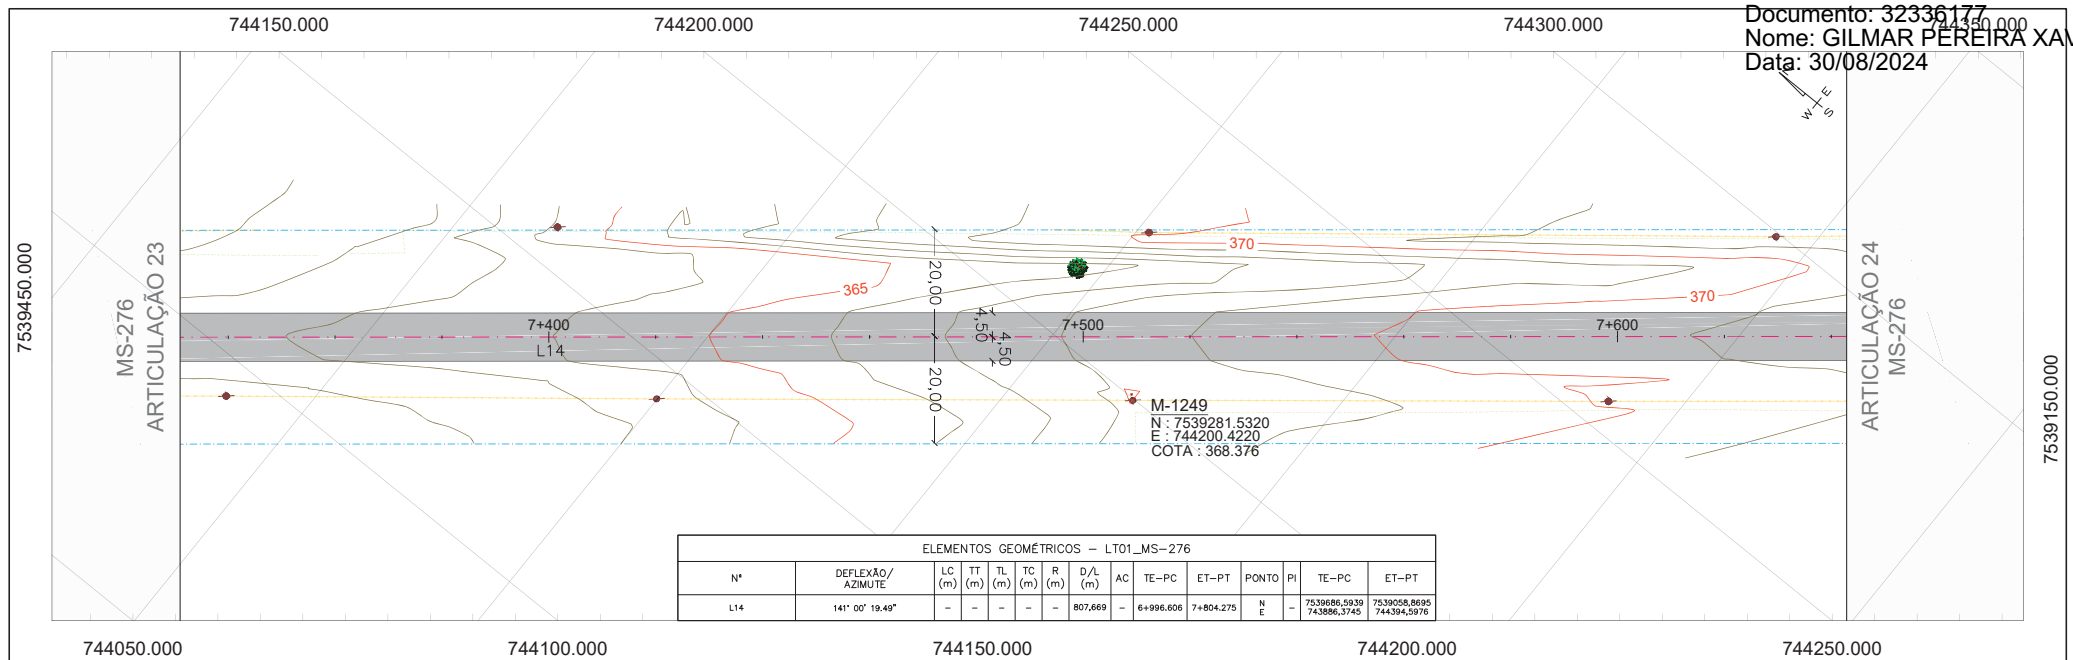

LT01_MS-276

LT01_MS-276

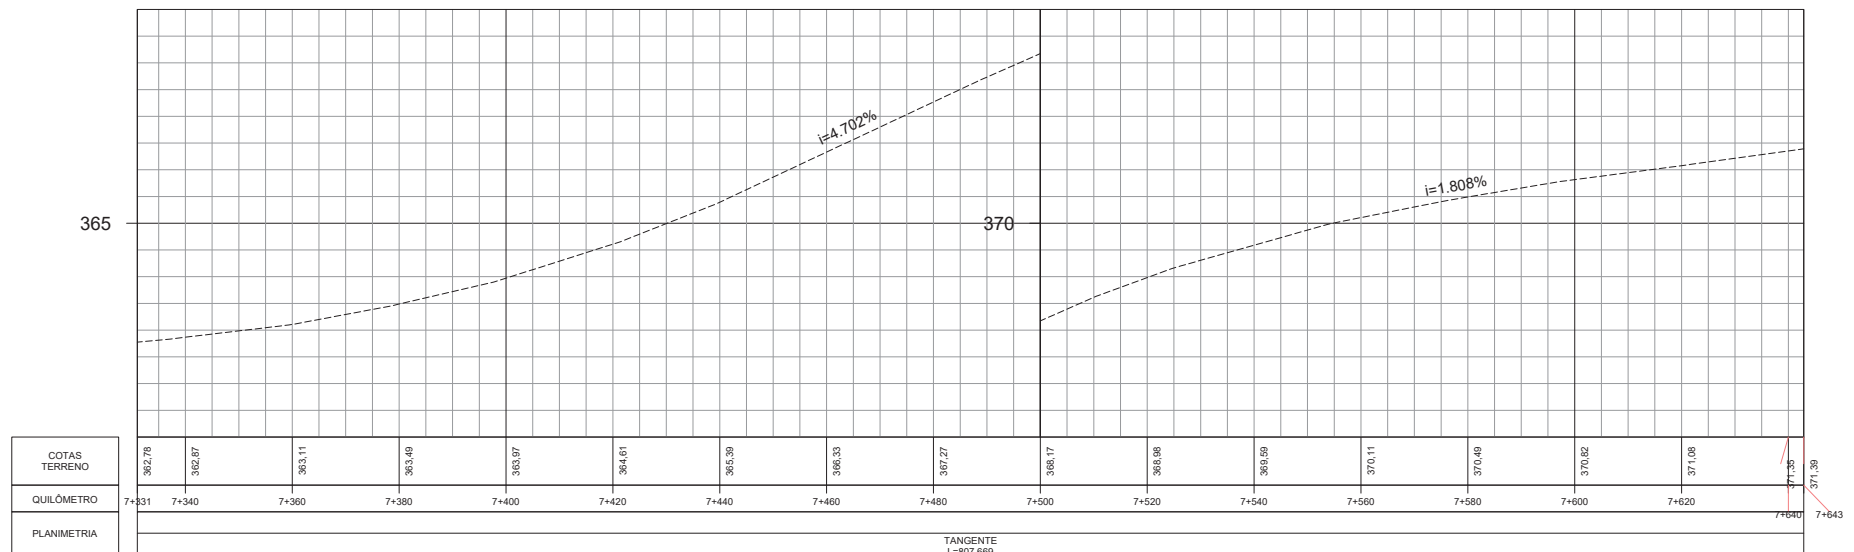

- CONVENÇÕES DE PROJETO
- BORDO DA VIA
 - EDIFICAÇÃO EXISTENTE
 - FAIXA DE DOMÍNIO
 - ALINHAMENTO PREDIAL
 - REDE ELÉTRICA
 - CERCA EXISTENTE
 - DISPOSITIVO EXISTENTE
 - PORTEIRA


- RESTAURAÇÃO DO PAVIMENTO
- PAVIMENTO EXISTENTE
 - REVESTIMENTO PRIMÁRIO
 - PASSEIO EXISTENTE
 - DEFENSA METÁLICA
 - LOMBADA EXISTENTE

- POSTE
- ÁRVORE
 - CURVAS DE NÍVEL
 - MARCO DE REFERÊNCIA


	REV. 0	REV. 1	REV. 2
DATA	23/12/22	27/01/23	
PROJETO	OLIVEIRA & RAE	OLIVEIRA & RAE	
EXECUÇÃO			
VERIFICAÇÃO			
APROVAÇÃO			



PROJETO EXECUTIVO DE ENGENHARIA PARA RESTAURAÇÃO DO PAVIMENTO COM MELHORAMENTOS PARA ADEQUAÇÃO DA CAPACIDADE E SEGURANÇA DA RODOVIA		RODOVIA : MS-276 TRECHO : ENTR. BR-163 (VILA SÃO PEDRO) - LIMITE MUNICIPAL DOURADOS E FÁTIMA DO SUL (PONTE SOBRE O RIO DOURADOS)	
TÍTULO	PROJETO GEOMÉTRICO	ESCALA	PLANTA 1:1000 PERFIL H - 1:1000 V - 1:100
Nº	(0118)PB_RST_GMT_MS-276-MS_KM0,00-KM29,73_V1	FOLHA	25 de 94

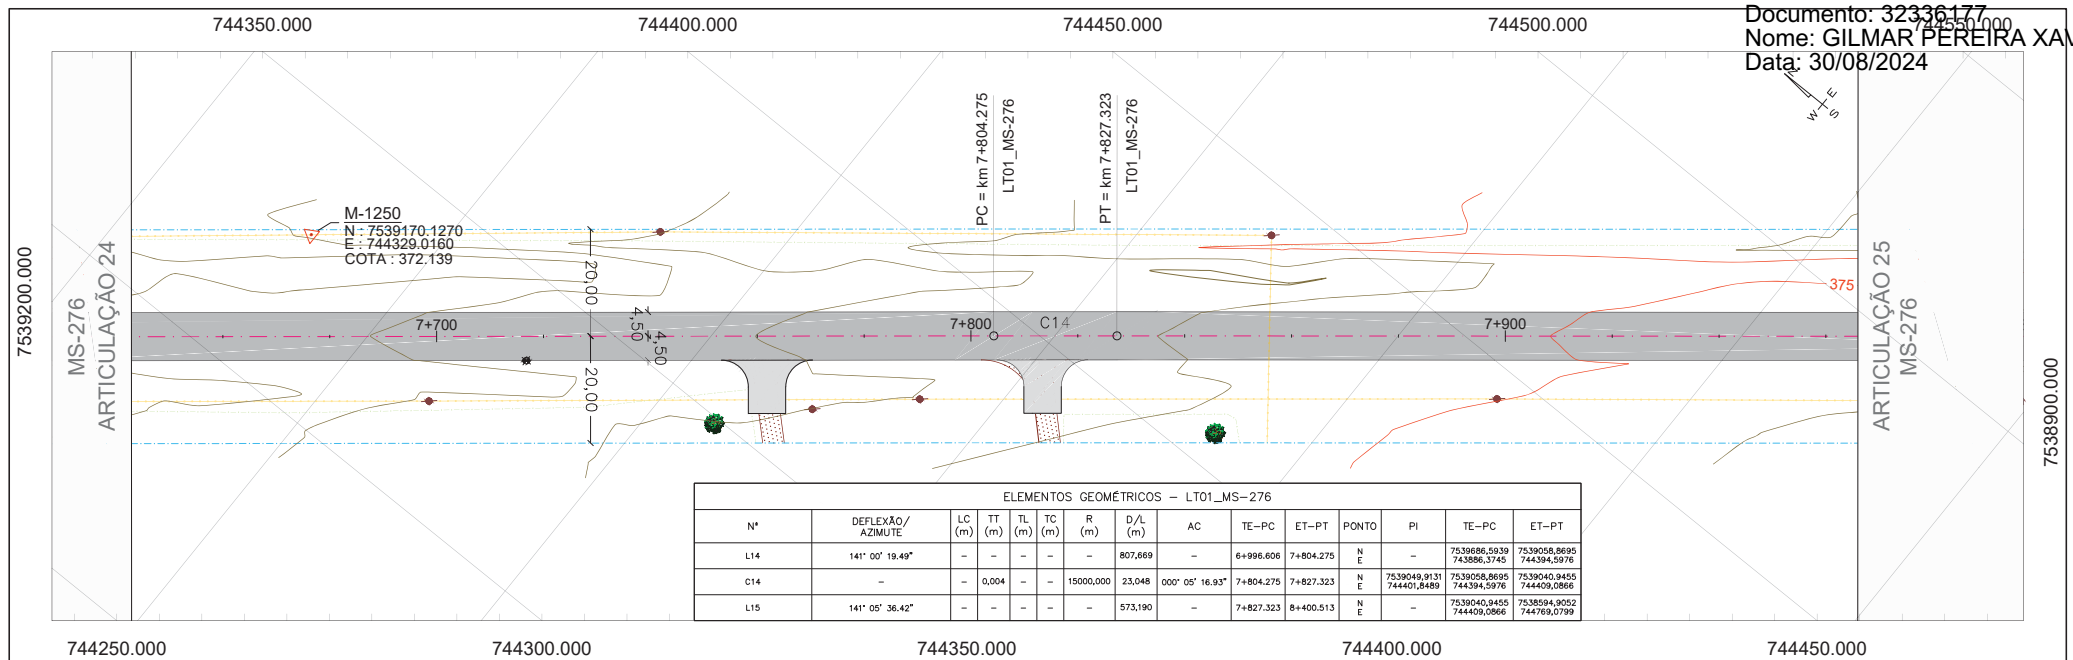

LT01_MS-276

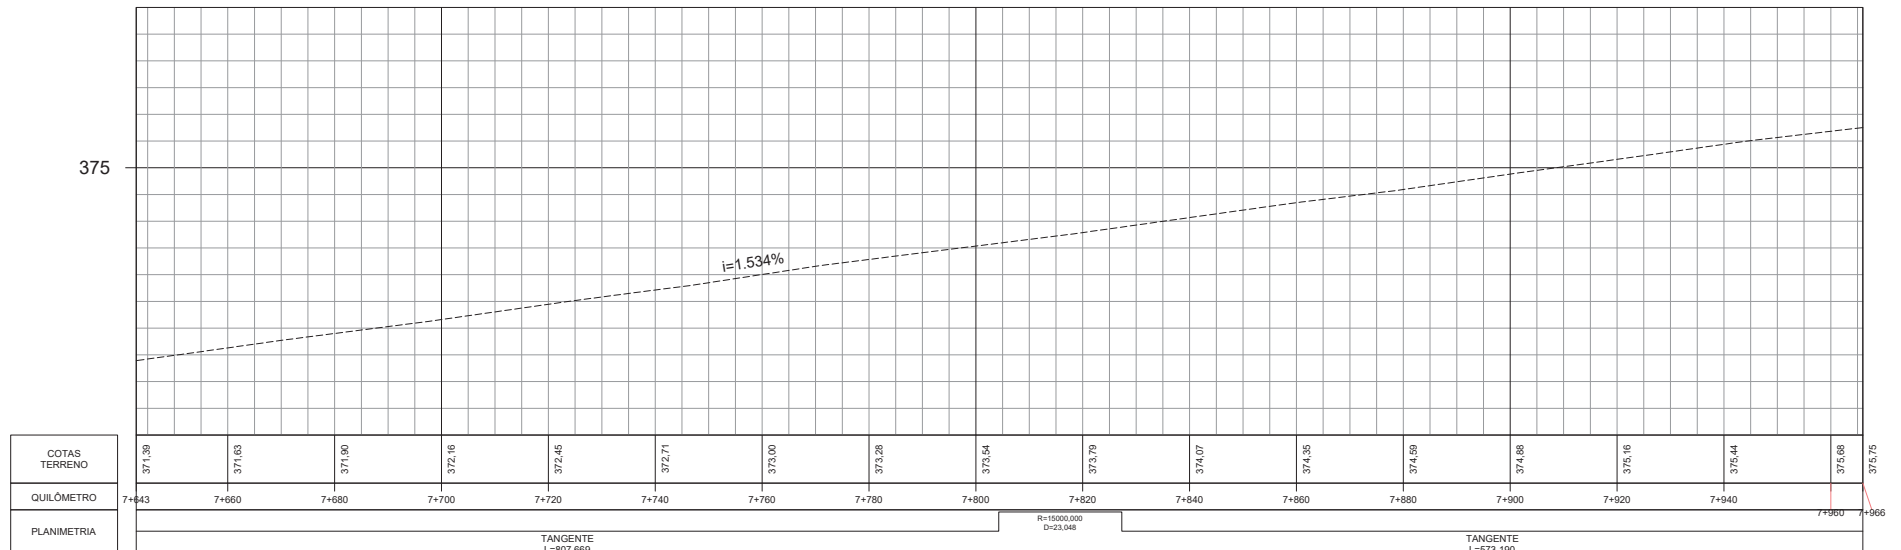

CONVENÇÕES DE PROJETO

- BORDO DA VIA
- EDIFICAÇÃO EXISTENTE
- FAIXA DE DOMÍNIO
- ALINHAMENTO PREDIAL
- REDE ELÉTRICA
- CERCA EXISTENTE
- DISPOSITIVO EXISTENTE
- PORTEIRA

RESTAURAÇÃO DO PAVIMENTO

- PAVIMENTO EXISTENTE
- REVESTIMENTO PRIMÁRIO
- PASSEIO EXISTENTE
- DEFENSA METÁLICA
- LOMBADA EXISTENTE

POSTE

ÁRVORE

CURVAS DE NÍVEL

MARCO DE REFERÊNCIA

NORTE

	REV. 0	REV. 1	REV. 2
DATA	23/12/22	27/01/23	
PROJETO	OLIVEIRA & RAE ENGENHARIA	OLIVEIRA & RAE ENGENHARIA	
EXECUÇÃO			
VERIFICAÇÃO			
APROVAÇÃO			



PROJETO EXECUTIVO DE ENGENHARIA PARA RESTAURAÇÃO DO
PAVIMENTO COM MELHORAMENTOS PARA ADEQUAÇÃO DA
CAPACIDADE E SEGURANÇA DA RODOVIA

RODOVIA: MS-276
TRECHO: ENTR. BR-163 (VILA SÃO PEDRO) - LIMITE
MUNICIPAL DOURADOS E FÁTIMA DO SUL (PONTE
SOBRE O RIO DOURADOS)

TÍTULO


PROJETO GEOMÉTRICO

Nº (0118)PB_RST_GMT_MS-276-MS_KM0,00-KM29,73_V1


FOLHA 26 de 94

ESCALA

PLANTA 1:1000
PERFIL H - 1:1000
V - 1:100

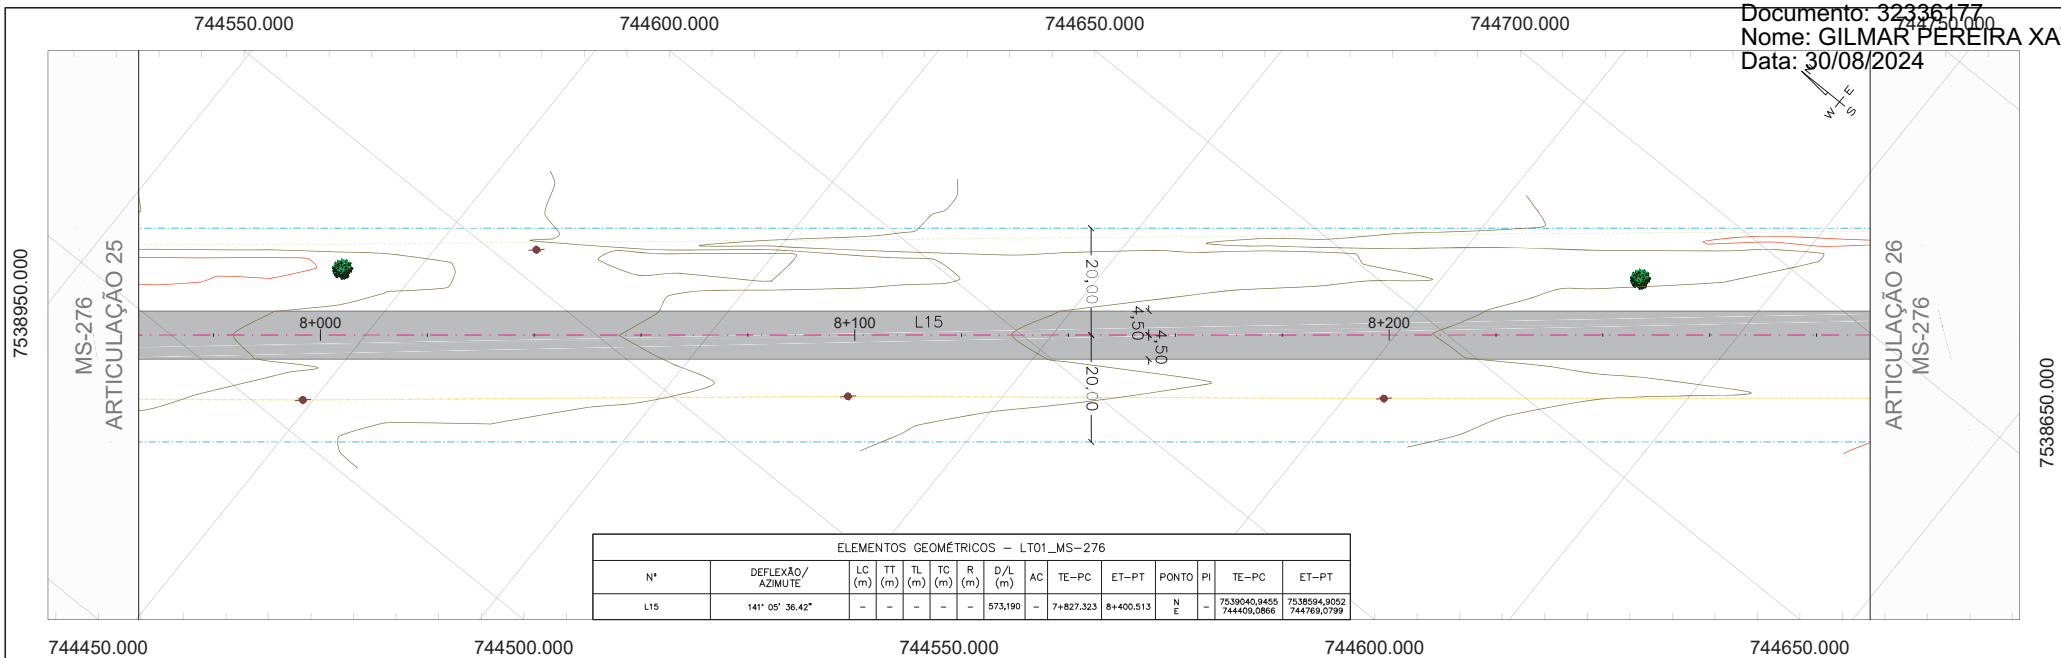

LT01_MS-276

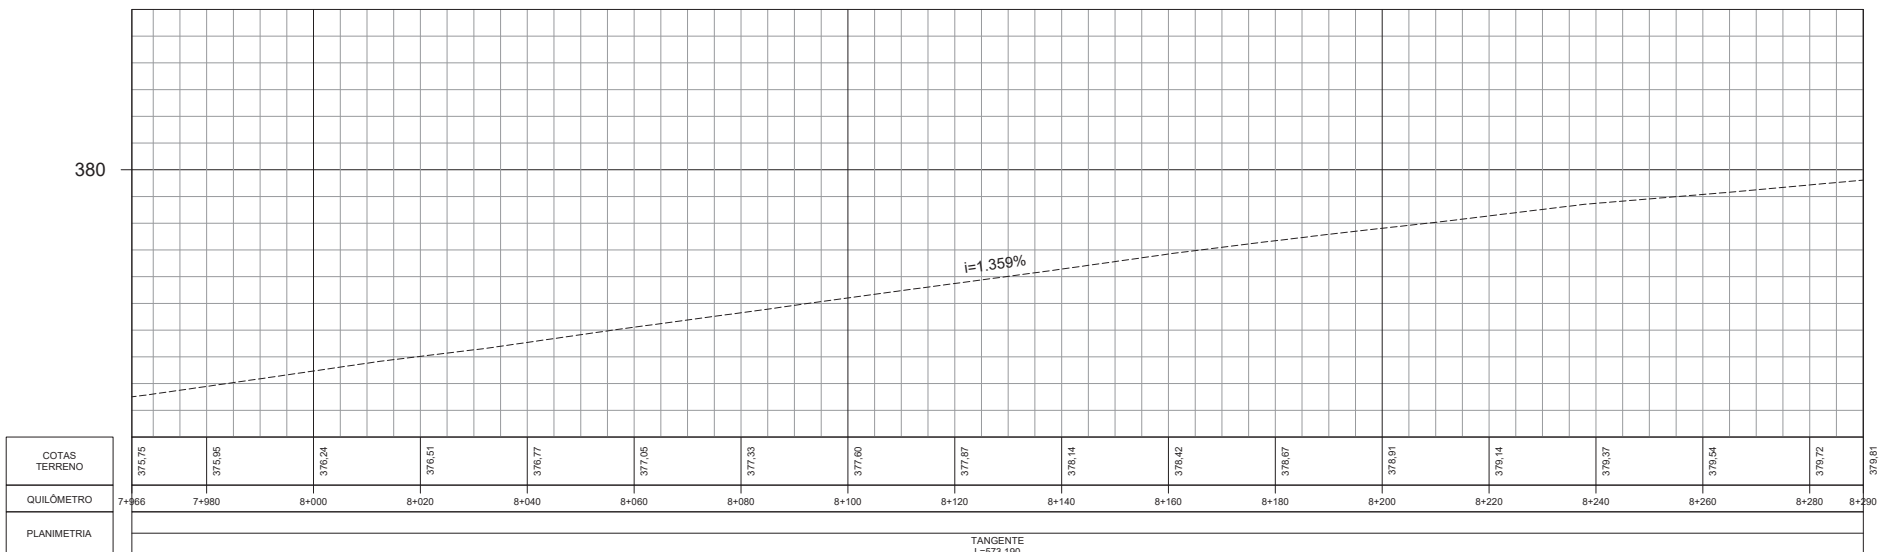

- CONVENÇÕES DE PROJETO
- BORDO DA VIA
 - EDIFICAÇÃO EXISTENTE
 - FAIXA DE DOMÍNIO
 - ALINHAMENTO PREDIAL
 - REDE ELÉTRICA
 - CERCA EXISTENTE
 - DISPOSITIVO EXISTENTE
 - PORTEIRA

- RESTAURAÇÃO DO PAVIMENTO
- PAVIMENTO EXISTENTE
- REVESTIMENTO PRIMÁRIO
- PASSEIO EXISTENTE
- DEFENSA METÁLICA
- LOMBADA EXISTENTE

- POSTE
- ÁRVORE
- CURVAS DE NÍVEL
- MARCO DE REFERÊNCIA

NORTE

	REV. 0	REV. 1	REV. 2
DATA	23/12/22	27/01/23	
PROJETO	OLIVEIRA & RAE	OLIVEIRA & RAE	
EXECUÇÃO	ENGENHARIA	ENGENHARIA	
VERIFICAÇÃO			
APROVAÇÃO			



PROJETO EXECUTIVO DE ENGENHARIA PARA RESTAURAÇÃO DO PAVIMENTO COM MELHORAMENTOS PARA ADEQUAÇÃO DA CAPACIDADE E SEGURANÇA DA RODOVIA


RODOVIA : MS-276
TRECHO : ENTR. BR-163 (VILA SÃO PEDRO) - LIMITE MUNICIPAL DOURADOS E FÁTIMA DO SUL (PONTE SOBRE O RIO DOURADOS)

TÍTULO
Nº (0118)PB_RST_GMT_MS-276-MS_KM0,00-KM29,73_V1

PROJETO GEOMÉTRICO


FOLHA
27 de 94

ESCALA
PLANTA 1:1000
PERFIL H - 1:1000
V - 1:100

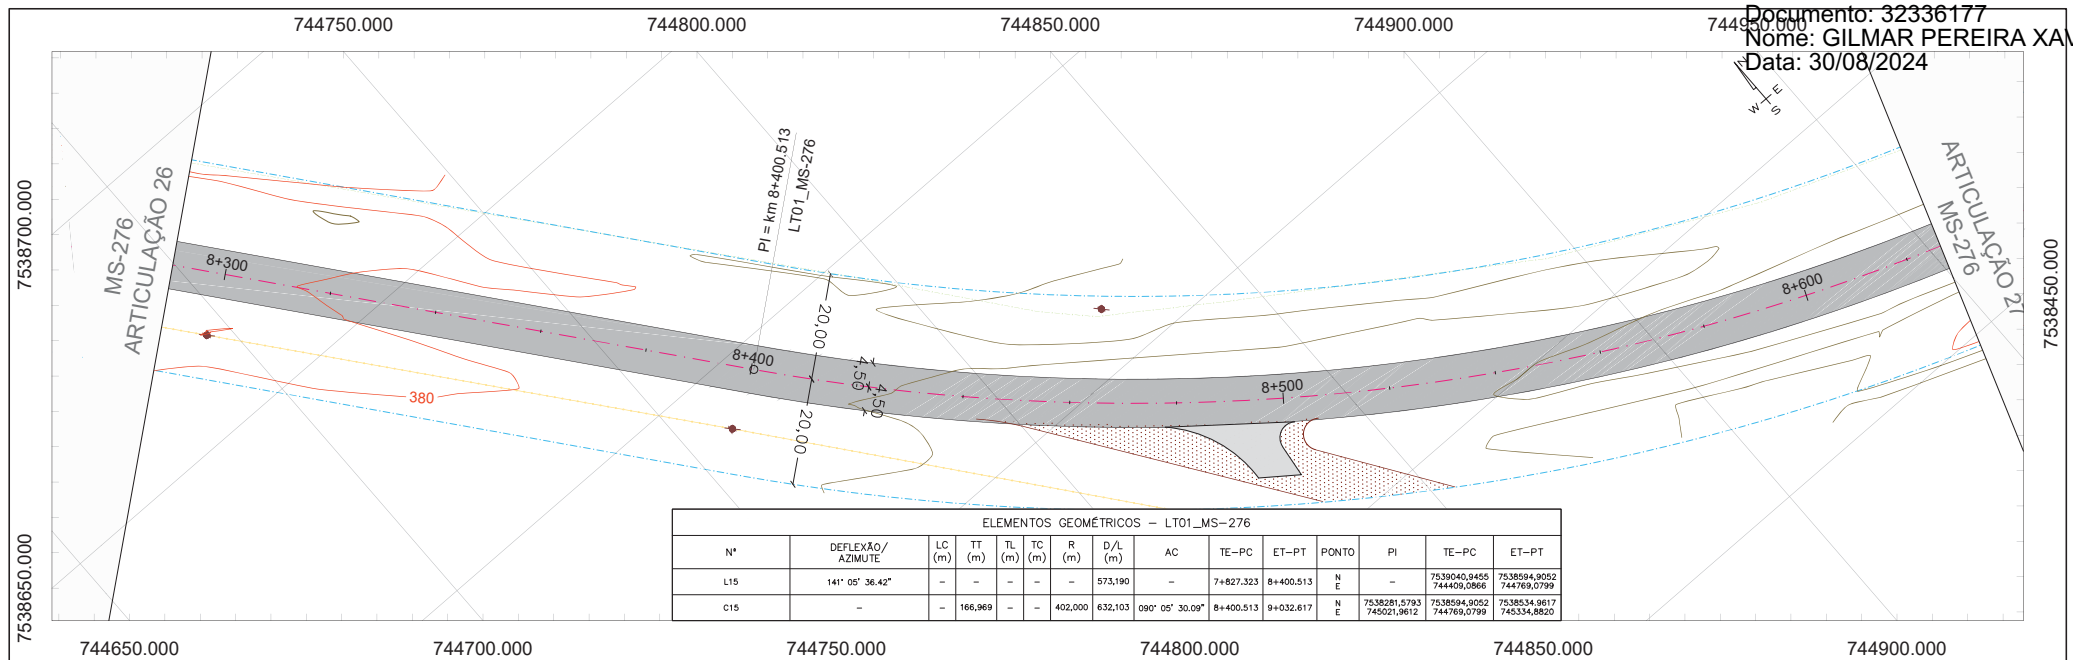

ELEMENTOS GEOMÉTRICOS - LT01_MS-276													
Nº	DEFLEXÃO/ AZMUTE	LC (m)	TT (m)	TL (m)	TC (m)	R (m)	D/L (m)	AC	TE-PC	ET-PT	PONTO	PI	ET-PT
L15	141° 05' 36.42"	-	-	-	-	573,190	-	-	7+827.323	8+400.513	N E	-	7538040,8455 744409,0866
C15	-	-	166,969	-	-	402,000	632,103	090° 05' 30.09"	8+400.513	9+032.617	N E	7538281,5793 745021,9612	7538594,8052 744769,0799

LT01_MS-276

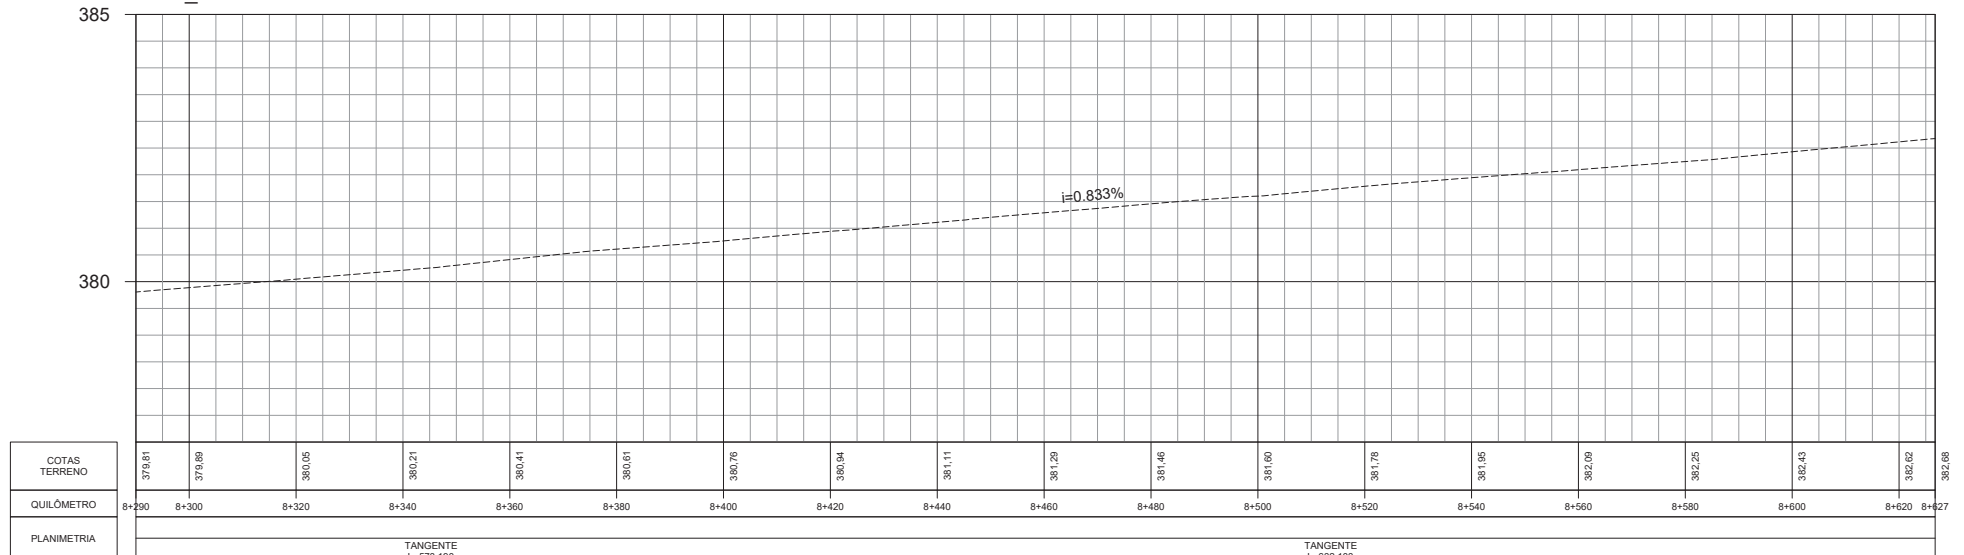

CONVENÇÕES DE PROJETO

- BORDO DA VIA
- EDIFICAÇÃO EXISTENTE
- FAIXA DE DOMÍNIO
- ALINHAMENTO PREDIAL
- REDE ELÉTRICA
- CERCA EXISTENTE
- DISPOSITIVO EXISTENTE
- PORTEIRA

RESTAURAÇÃO DO PAVIMENTO

- PAVIMENTO EXISTENTE
- REVESTIMENTO PRIMÁRIO
- PASSEIO EXISTENTE
- DEFENSA METÁLICA
- LOMBADA EXISTENTE

POSTE

ÁRVORE


CURVAS DE NÍVEL

MARCO DE REFERÊNCIA


	REV. 0	REV. 1	REV. 2
DATA	23/12/22	27/01/23	
PROJETO	OLIVEIRA & RAE ENGENHARIA	OLIVEIRA & RAE ENGENHARIA	
EXECUÇÃO			
VERIFICAÇÃO			
APROVAÇÃO			



PROJETO EXECUTIVO DE ENGENHARIA PARA RESTAURAÇÃO DO PAVIMENTO COM MELHORAMENTOS PARA ADEQUAÇÃO DA CAPACIDADE E SEGURANÇA DA RODOVIA		RODOVIA : MS-276 TRECHO : ENTR. BR-163 (VILA SÃO PEDRO) – LIMITE MUNICIPAL DOURADOS E FÁTIMA DO SUL (PONTE SOBRE O RIO DOURADOS)	
TÍTULO	PROJETO GEOMÉTRICO	ESCALA	PLANTA 1:1000 PERFIL H - 1:1000 V - 1:100
Nº	(0118)PB_RST_GMT_MS-276-MS_KM0,00-KM29,73_V1	FOLHA	28 de 94

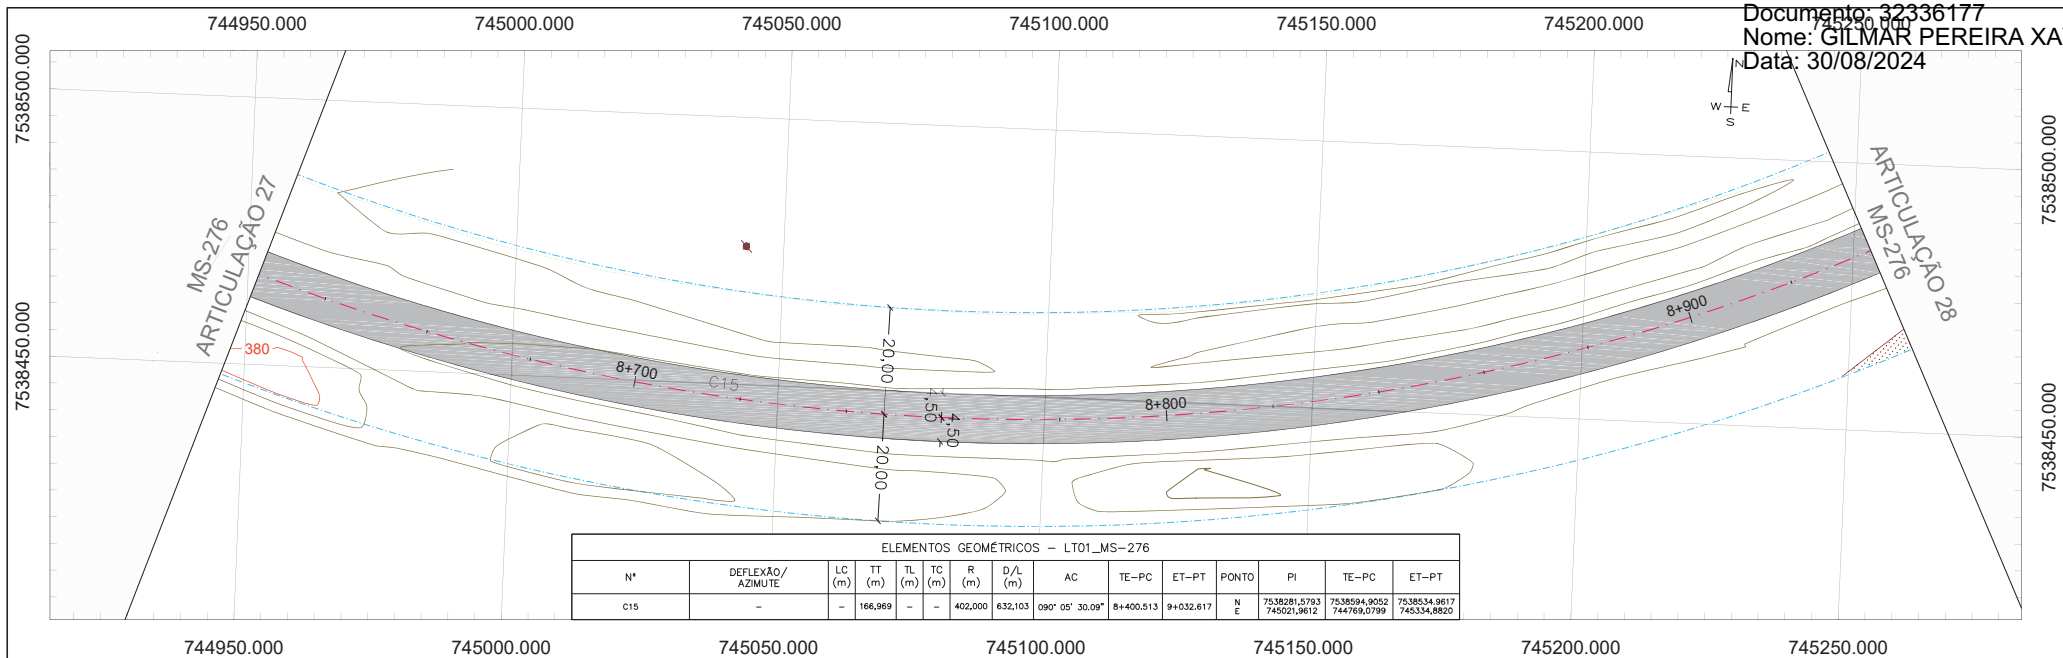

LT01_MS-276

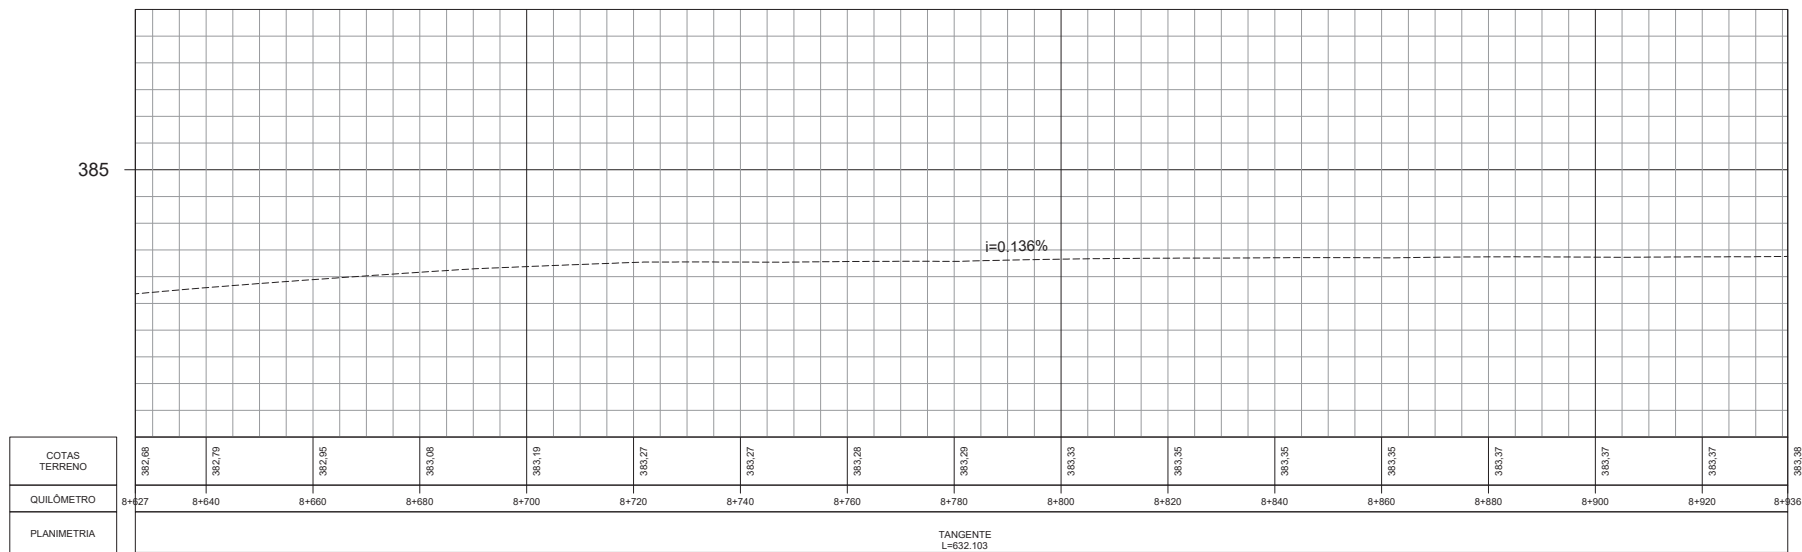

CONVENÇÕES DE PROJETO

- BORDO DA VIA
- EDIFICAÇÃO EXISTENTE
- FAIXA DE DOMÍNIO
- ALINHAMENTO PREDIAL
- REDE ELÉTRICA
- CERCA EXISTENTE
- DISPOSITIVO EXISTENTE
- PORTEIRA

RESTAURAÇÃO DO PAVIMENTO

- PAVIMENTO EXISTENTE
- REVESTIMENTO PRIMÁRIO
- PASSEIO EXISTENTE
- DEFENSA METÁLICA
- LOMBADA EXISTENTE

POSTE

ÁRVORE

CURVAS DE NÍVEL

MARCO DE REFERÊNCIA

	REV. 0	REV. 1	REV. 2
DATA	23/12/22	27/01/23	
PROJETO	OLIVEIRA & RAE ENGENHARIA	OLIVEIRA & RAE ENGENHARIA	
EXECUÇÃO			
VERIFICAÇÃO			
APROVAÇÃO			



PROJETO EXECUTIVO DE ENGENHARIA PARA RESTAURAÇÃO DO PAVIMENTO COM MELHORAMENTOS PARA ADEQUAÇÃO DA CAPACIDADE E SEGURANÇA DA RODOVIA

RODOVIA : MS-276
TRECHO : ENTR. BR-163 (VILA SÃO PEDRO) - LIMITE MUNICIPAL DOURADOS E FÁTIMA DO SUL (PONTE SOBRE O RIO DOURADOS)

TÍTULO


PROJETO GEOMÉTRICO

Nº

(0118)PB_RST_GMT_MS-276-MS_KM0,00-KM29,73_V1

ESCALA

PLANTA 1:1000
PERFIL H - 1:1000
V - 1:100

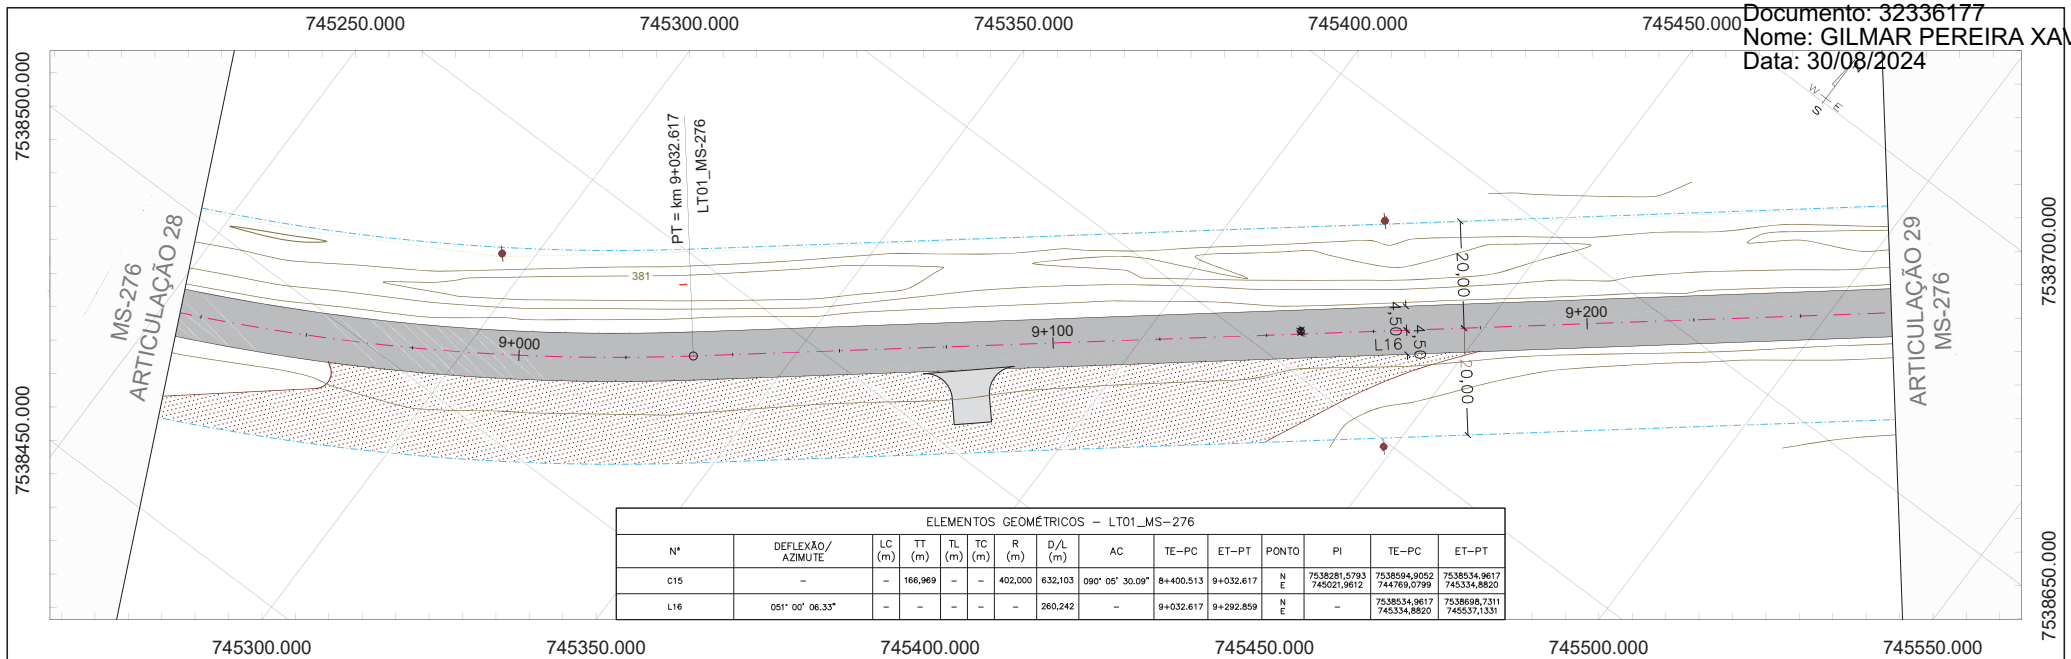


LT01_MS-276

385

i=-0.097%

COTAS TERRENO
QUILÔMETRO
PLANIMETRIA

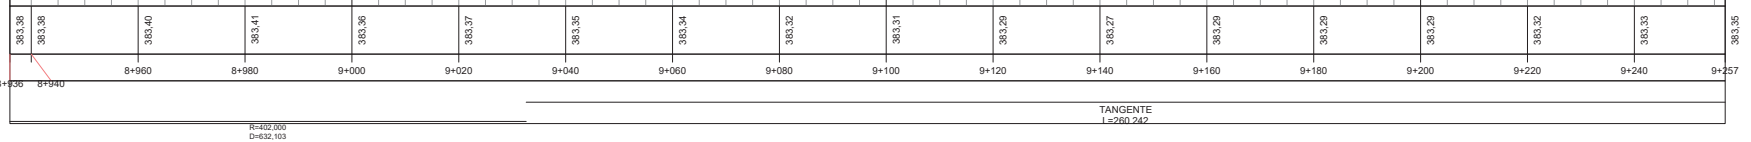

CONVENÇÕES DE PROJETO

- BORDO DA VIA
- EDIFICAÇÃO EXISTENTE
- FAIXA DE DOMÍNIO
- ALINHAMENTO PREDIAL
- REDE ELÉTRICA
- CERCA EXISTENTE
- DISPOSITIVO EXISTENTE
- PORTEIRA

RESTAURAÇÃO DO PAVIMENTO

- PAVIMENTO EXISTENTE
- REVESTIMENTO PRIMÁRIO
- PASSEIO EXISTENTE
- DEFENSA METÁLICA
- LOMBADA EXISTENTE

POSTE

ÁRVORE

CURVAS DE NÍVEL

MARCO DE REFERÊNCIA

NORTE

	REV. 0	REV. 1	REV. 2
DATA	23/12/22	27/01/23	
PROJETO	OLIVEIRA & RAE	OLIVEIRA & RAE	
EXECUÇÃO			
VERIFICAÇÃO			
APROVAÇÃO			



PROJETO EXECUTIVO DE ENGENHARIA PARA RESTAURAÇÃO DO PAVIMENTO COM MELHORAMENTOS PARA ADEQUAÇÃO DA CAPACIDADE E SEGURANÇA DA RODOVIA

RODOVIA : MS-276
TRECHO : ENTR. BR-163 (VILA SÃO PEDRO) - LIMITE MUNICIPAL DOURADOS E FÁTIMA DO SUL (PONTE SOBRE O RIO DOURADOS)

TÍTULO


PROJETO GEOMÉTRICO

Nº (0118)PB_RST_GMT_MS-276-MS_KM0,00-KM29,73_V1

FOLHA 30 de 94

ESCALA


PLANTA 1:1000
PERFIL H - 1:1000
V - 1:100

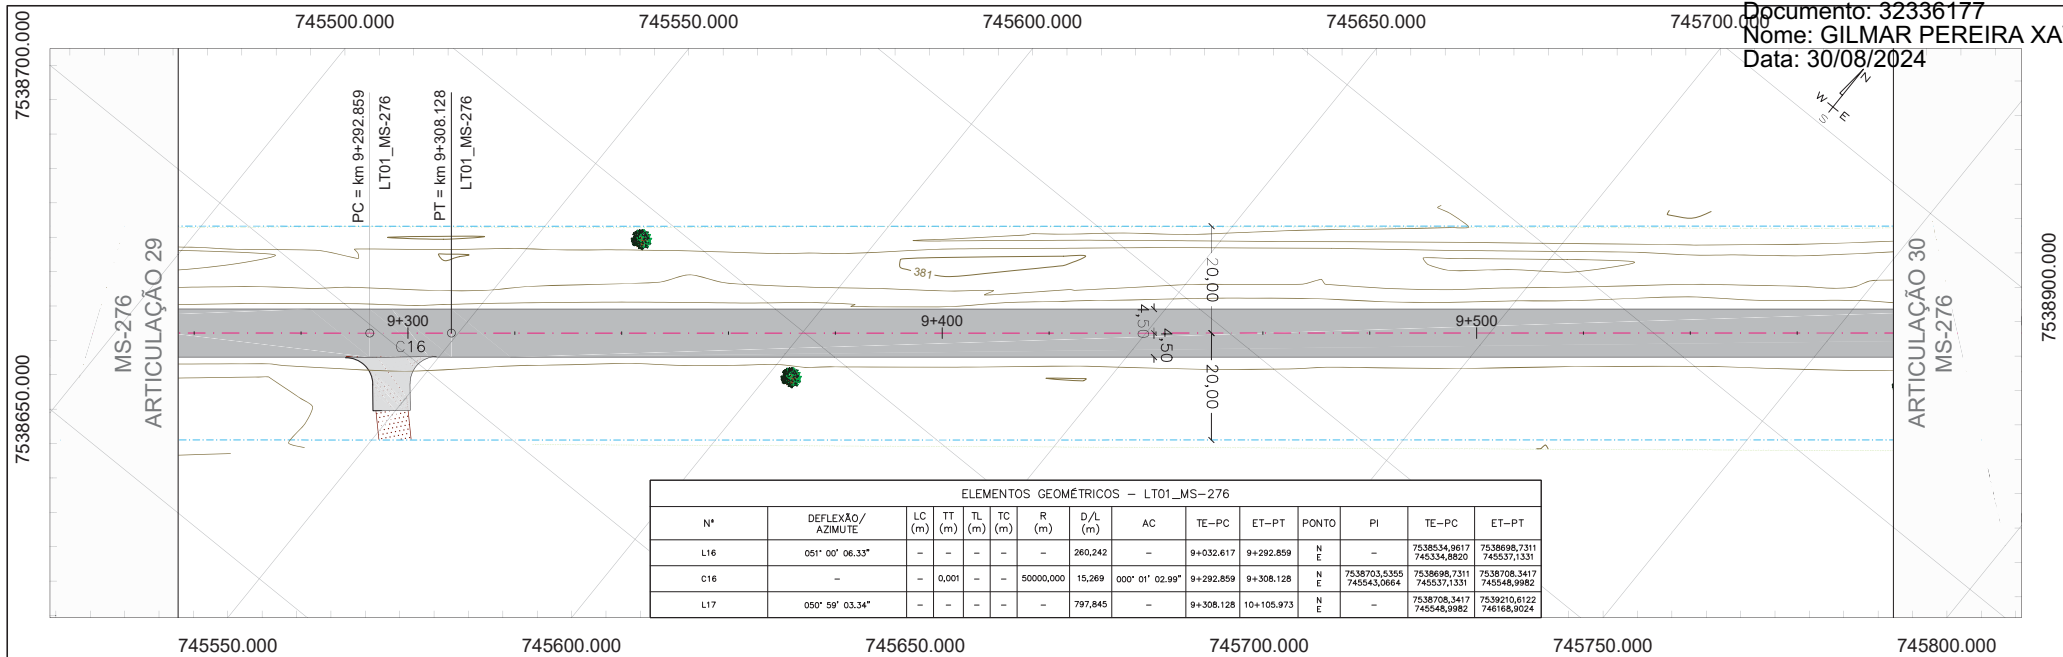

LT01_MS-276

385

i=0.173%

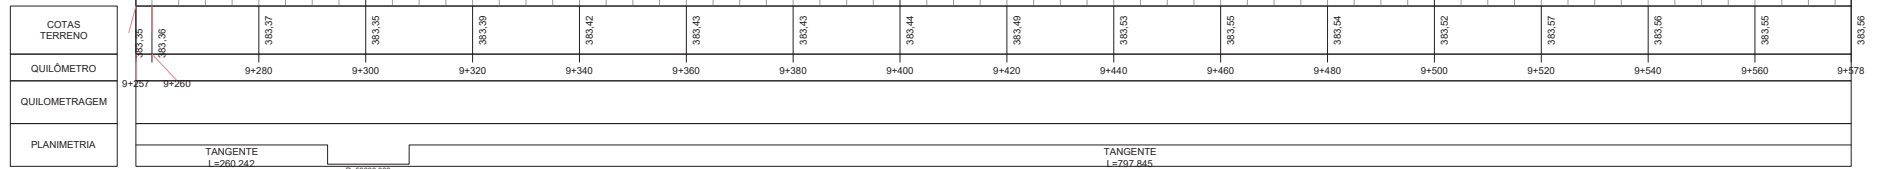

- CONVENÇÕES DE PROJETO
- BORDO DA VIA
 - EDIFICAÇÃO EXISTENTE
 - FAIXA DE DOMÍNIO
 - ALINHAMENTO PREDIAL
 - REDE ELÉTRICA
 - CERCA EXISTENTE
 - DISPOSITIVO EXISTENTE
 - PORTEIRA

- RESTAURAÇÃO DO PAVIMENTO
- PAVIMENTO EXISTENTE
- REVESTIMENTO PRIMÁRIO
- PASSEIO EXISTENTE
- DEFENSA METÁLICA
- LOMBADA EXISTENTE

- POSTE
- ÁRVORE
- CURVAS DE NÍVEL
- MARCO DE REFERÊNCIA

NORTE

	REV. 0	REV. 1	REV. 2
DATA	23/12/22	27/01/23	
PROJETO	OLIVEIRA & RAE	OLIVEIRA & RAE	ENGENHARIA
EXECUÇÃO			
VERIFICAÇÃO			
APROVAÇÃO			



PROJETO EXECUTIVO DE ENGENHARIA PARA RESTAURAÇÃO DO PAVIMENTO COM MELHORAMENTOS PARA ADEQUAÇÃO DA CAPACIDADE E SEGURANÇA DA RODOVIA

RODOVIA : MS-276
TRECHO : ENTR. BR-163 (VILA SÃO PEDRO) - LIMITE MUNICIPAL DOURADOS E FÁTIMA DO SUL (PONTE SOBRE O RIO DOURADOS)


TÍTULO

PROJETO GEOMÉTRICO


Nº (0118)PB_RST_GMT_MS-276-MS_KM0,00-KM29,73_V1

FOLHA 31 de 94

ESCALA
PLANTA 1:1000
PERFIL H - 1:1000
V - 1:100

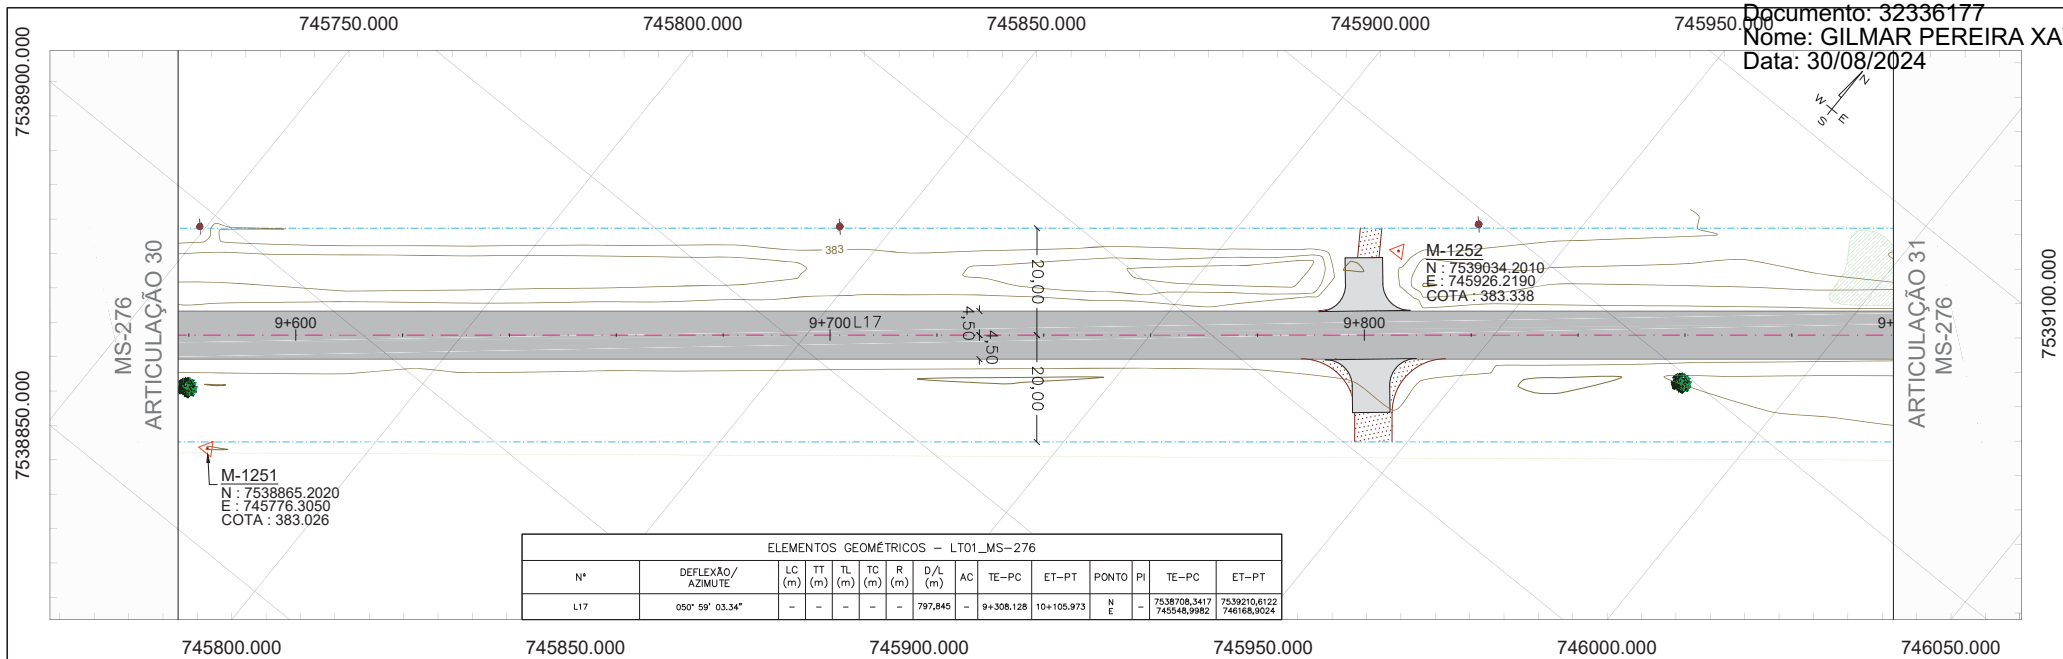

LT01_MS-276

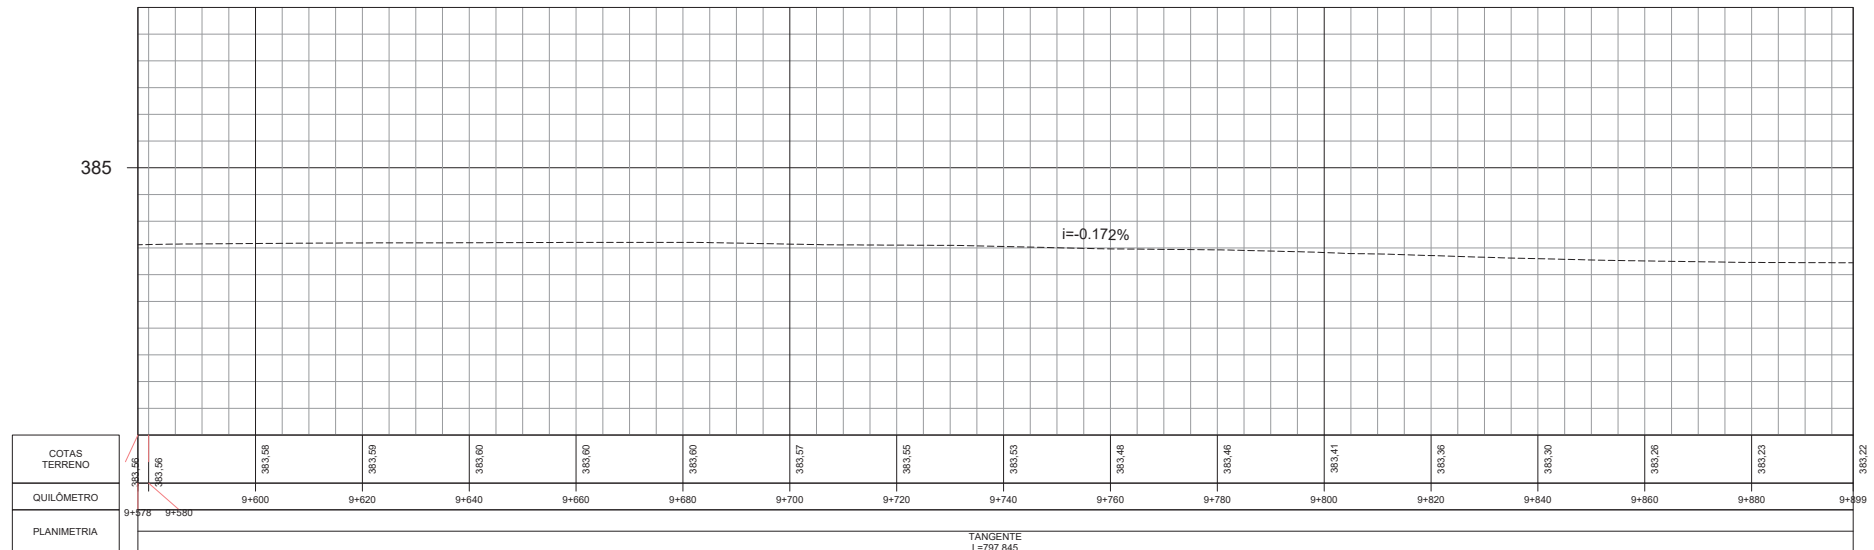

CONVENÇÕES DE PROJETO

- BORDO DA VIA
- EDIFICAÇÃO EXISTENTE
- FAIXA DE DOMÍNIO
- ALINHAMENTO PREDIAL
- REDE ELÉTRICA
- CERCA EXISTENTE
- DISPOSITIVO EXISTENTE
- PORTEIRA

RESTAURAÇÃO DO PAVIMENTO

- PAVIMENTO EXISTENTE
- REVESTIMENTO PRIMÁRIO
- PASSEIO EXISTENTE
- DEFENSA METÁLICA
- LOMBADA EXISTENTE

POSTE

ÁRVORE

CURVAS DE NÍVEL

MARCO DE REFERÊNCIA

	REV. 0	REV. 1	REV. 2
DATA	23/12/22	27/01/23	
PROJETO	OLIVEIRA & RAE ENGENHARIA	OLIVEIRA & RAE ENGENHARIA	
EXECUÇÃO			
VERIFICAÇÃO			
APROVAÇÃO			



PROJETO EXECUTIVO DE ENGENHARIA PARA RESTAURAÇÃO DO PAVIMENTO COM MELHORAMENTOS PARA ADEQUAÇÃO DA CAPACIDADE E SEGURANÇA DA RODOVIA

RODOVIA : MS-276
TRECHO : ENTR. BR-163 (VILA SÃO PEDRO) - LIMITE MUNICIPAL DOURADOS E FÁTIMA DO SUL (PONTE SOBRE O RIO DOURADOS)


TÍTULO

PROJETO GEOMÉTRICO


Nº (0118)PB_RST_GMT_MS-276-MS_KM0,00-KM29,73_V1

ESCALA

PLANTA 1:1000
PERFIL H - 1:1000
V - 1:100

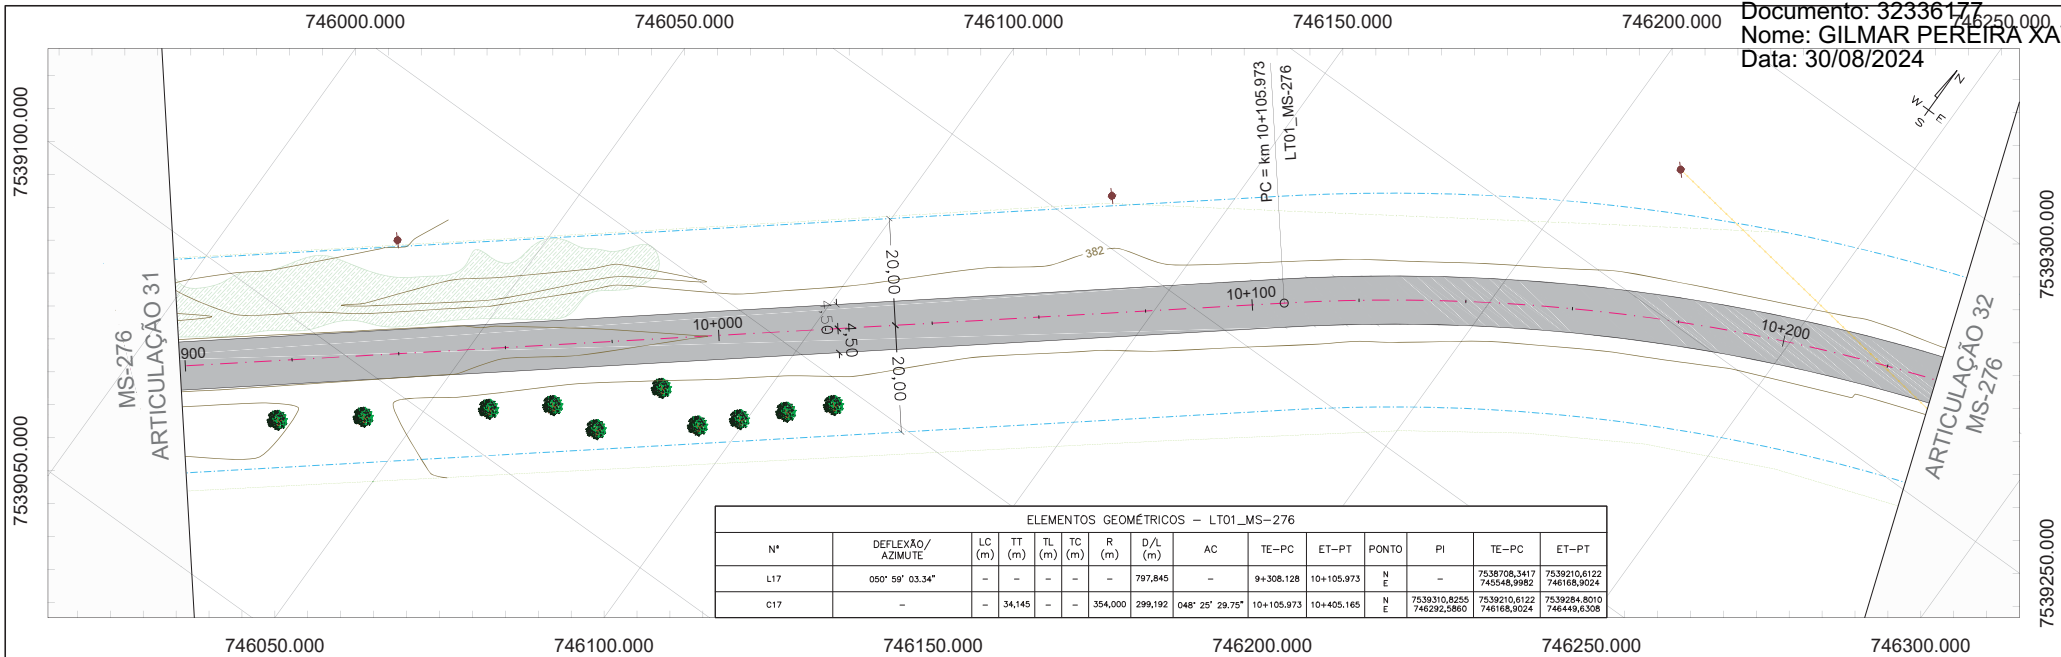

LT01_MS-276

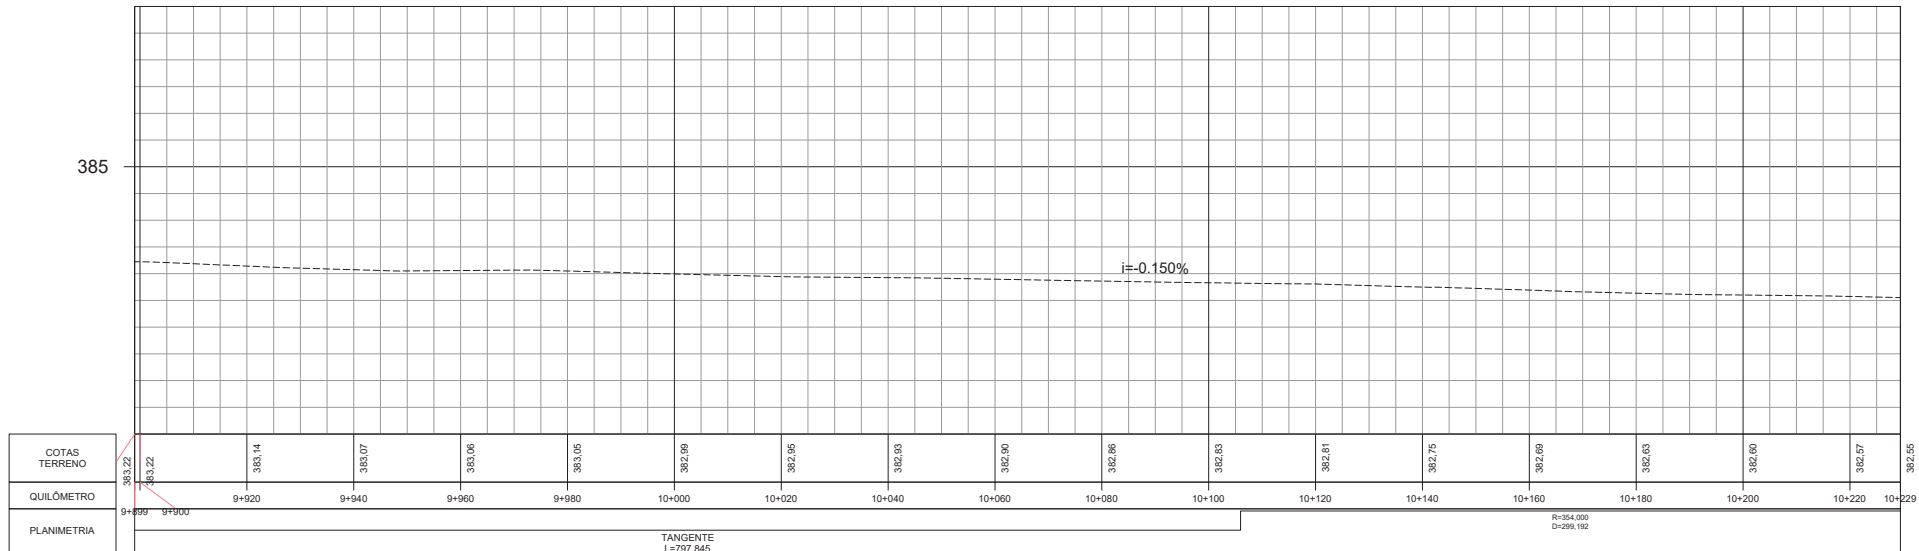

CONVENÇÕES DE PROJETO

- BORDO DA VIA
- EDIFICAÇÃO EXISTENTE
- FAIXA DE DOMÍNIO
- ALINHAMENTO PREDIAL
- REDE ELÉTRICA
- CERCA EXISTENTE
- DISPOSITIVO EXISTENTE
- PORTEIRA

RESTAURAÇÃO DO PAVIMENTO

- PAVIMENTO EXISTENTE
- REVESTIMENTO PRIMÁRIO
- PASSEIO EXISTENTE
- DEFENSA METÁLICA
- LOMBADA EXISTENTE

POSTE

- ÁRVORE
- CURVAS DE NÍVEL
- MARCO DE REFERÊNCIA

NORTE

	REV. 0	REV. 1	REV. 2
DATA	23/12/22	27/01/23	
PROJETO	OLIVEIRA & RAE	OLIVEIRA & RAE	
EXECUÇÃO	ENGENHARIA	ENGENHARIA	
VERIFICAÇÃO			
APROVAÇÃO			

Oliveira-Rae Engenharia

CONTRATO: 0118/22
COD. INTERNO: 01
(0118)PB_RST_GMT_MS-276-MS_KM0,00-KM29,73_V1

AGESUL

AGÊNCIA ESTADUAL DE GESTÃO DE
EMPREENHIMENTOS SECRETARIA DE ESTADO DE
INFRA-ESTRUTURA E HABITAÇÃO DE
MATO GROSSO DO SUL

PROJETO EXECUTIVO DE ENGENHARIA PARA RESTAURAÇÃO DO PAVIMENTO COM MELHORAMENTOS PARA ADEQUAÇÃO DA CAPACIDADE E SEGURANÇA DA RODOVIA

RODOVIA : MS-276
TRECHO : ENTR. BR-163 (VILA SÃO PEDRO) - LIMITE MUNICIPAL DOURADOS E FÁTIMA DO SUL (PONTE SOBRE O RIO DOURADOS)


TÍTULO

PROJETO GEOMÉTRICO


N° (0118)PB_RST_GMT_MS-276-MS_KM0,00-KM29,73_V1

ESCALA

PLANTA 1:1000
PERFIL H - 1:1000
V - 1:100

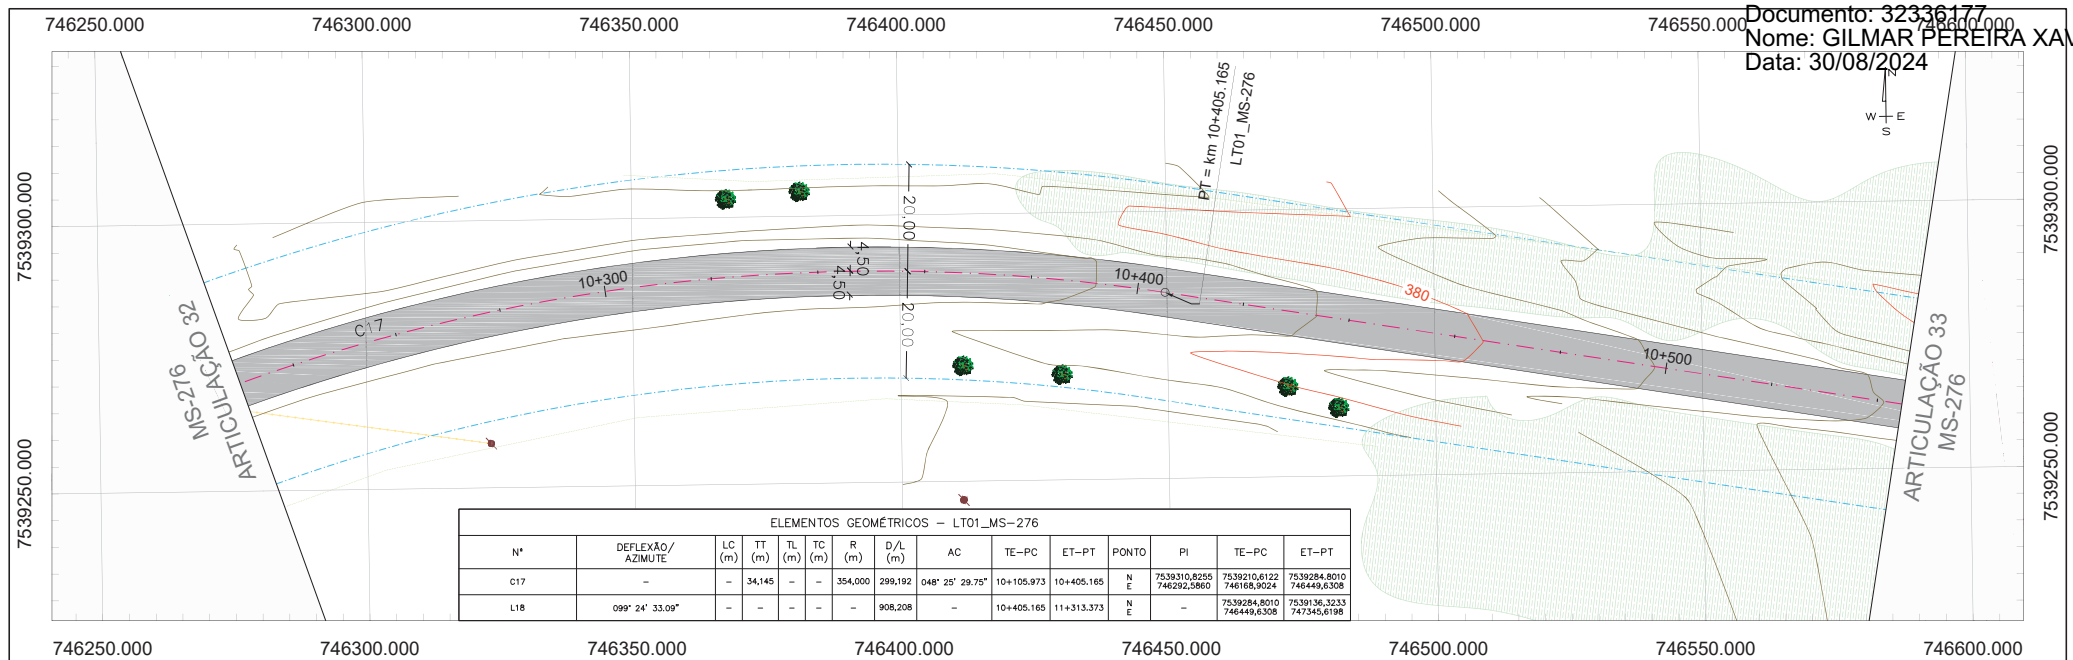

LT01_MS-276

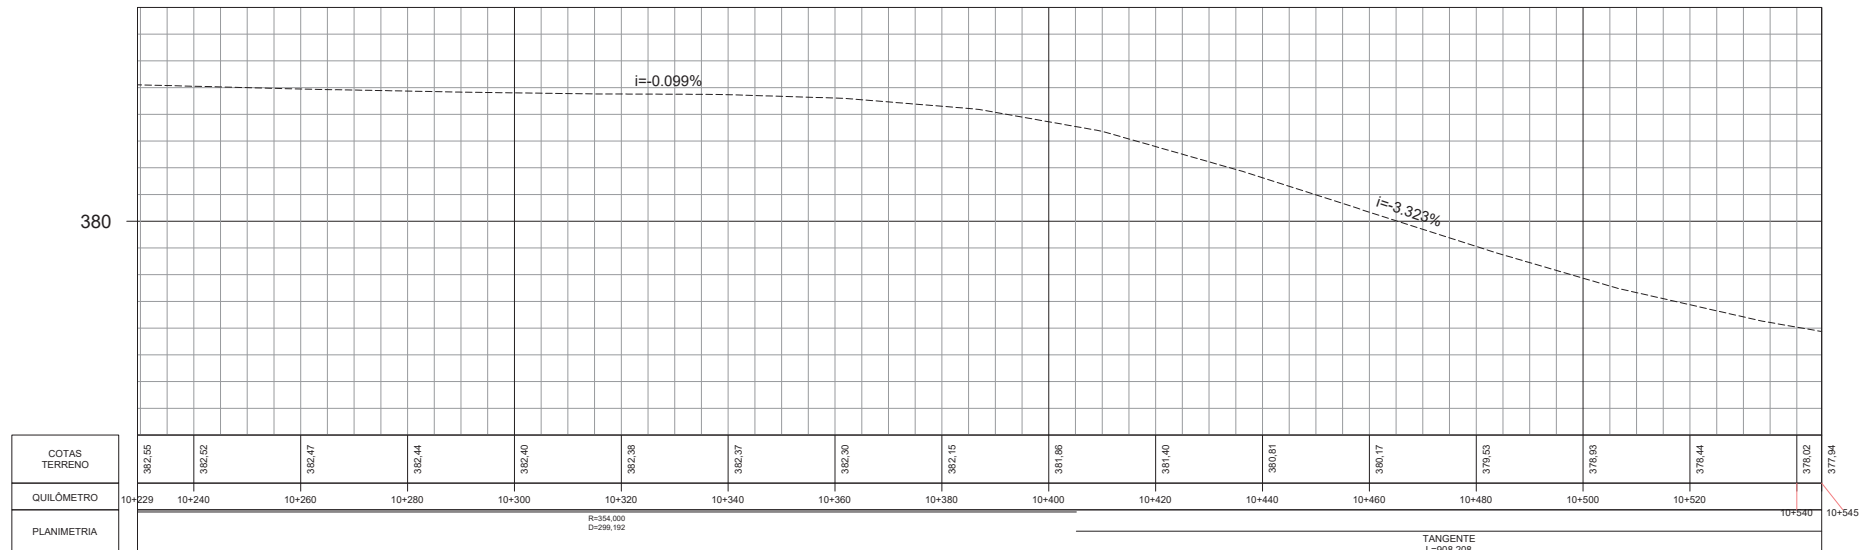

- CONVENÇÕES DE PROJETO
- BORDO DA VIA
 - EDIFICAÇÃO EXISTENTE
 - FAIXA DE DOMÍNIO
 - ALINHAMENTO PREDIAL
 - REDE ELÉTRICA
 - CERCA EXISTENTE
 - DISPOSITIVO EXISTENTE
 - PORTEIRA

- RESTAURAÇÃO DO PAVIMENTO
- PAVIMENTO EXISTENTE
- REVESTIMENTO PRIMÁRIO
- PASSEIO EXISTENTE
- DEFENSA METÁLICA
- LOMBADA EXISTENTE


- POSTE
- ÁRVORE
- CURVAS DE NÍVEL
- MARCO DE REFERÊNCIA

NORTE


	REV. 0	REV. 1	REV. 2
DATA	23/12/22	27/01/23	
PROJETO	OLIVEIRA & RAE	OLIVEIRA & RAE	
EXECUÇÃO			
VERIFICAÇÃO			
APROVAÇÃO			



PROJETO EXECUTIVO DE ENGENHARIA PARA RESTAURAÇÃO DO PAVIMENTO COM MELHORAMENTOS PARA ADEQUAÇÃO DA CAPACIDADE E SEGURANÇA DA RODOVIA		RODOVIA : MS-276 TRECHO : ENTR. BR-163 (VILA SÃO PEDRO) - LIMITE MUNICIPAL DOURADOS E FÁTIMA DO SUL (PONTE SOBRE O RIO DOURADOS)	
TÍTULO	PROJETO GEOMÉTRICO	ESCALA	PLANTA 1:1000 PERFIL H - 1:1000 V - 1:100
N°	(0118)PB_RST_GMT_MS-276-MS_KM0,00-KM29,73_V1	FOLHA	34 de 94

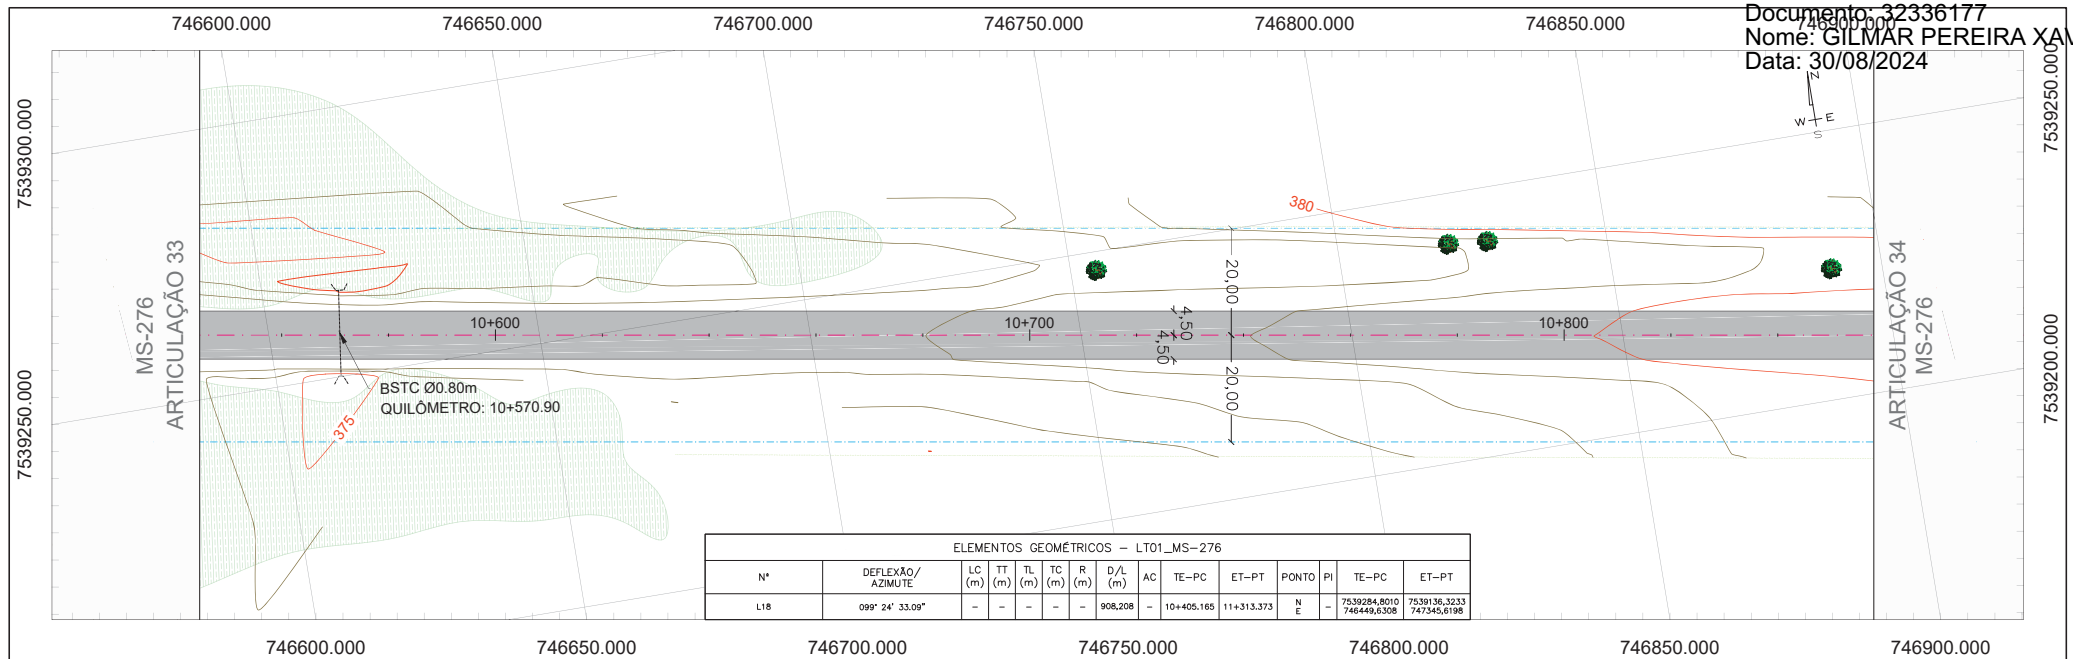

LT01_MS-276

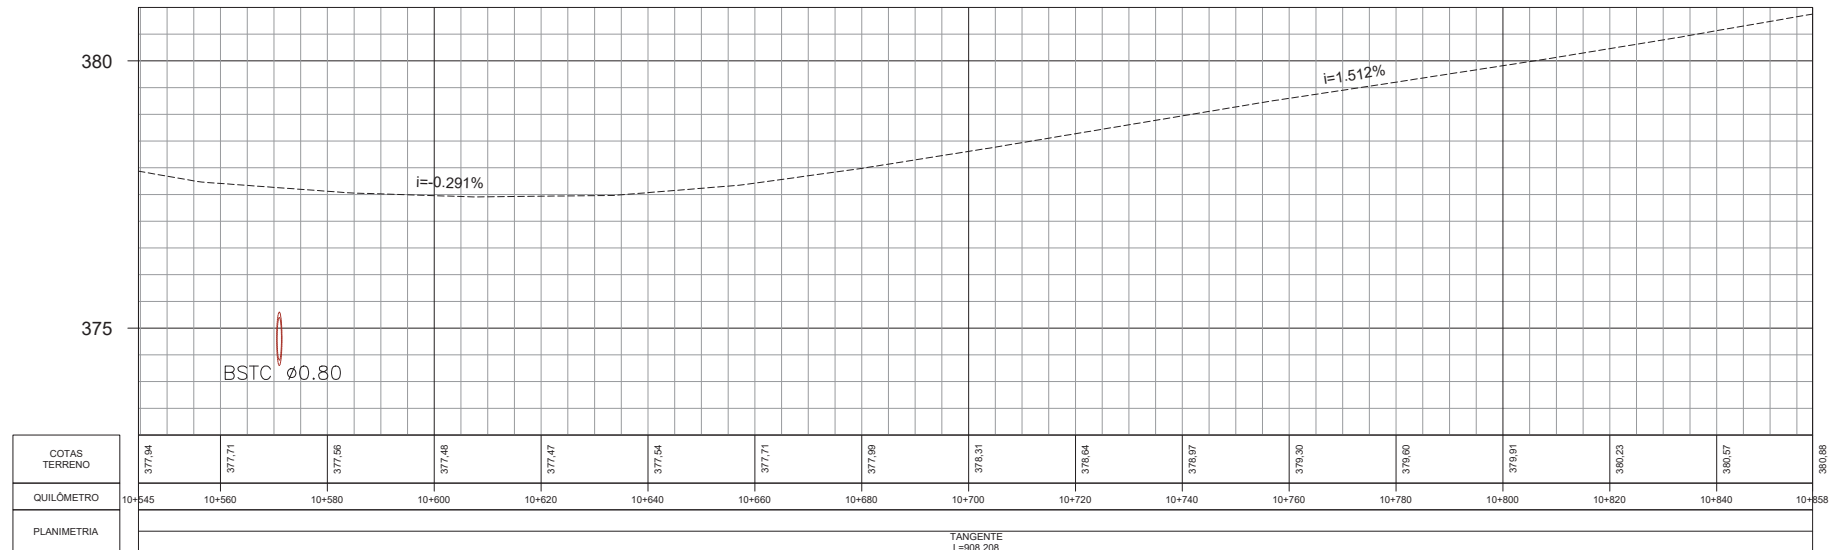

CONVENÇÕES DE PROJETO

- BORDO DA VIA
- EDIFICAÇÃO EXISTENTE
- FAIXA DE DOMÍNIO
- ALINHAMENTO PREDIAL
- REDE ELÉTRICA
- CERCA EXISTENTE
- DISPOSITIVO EXISTENTE
- PORTEIRA

RESTAURAÇÃO DO PAVIMENTO

- PAVIMENTO EXISTENTE
- REVESTIMENTO PRIMÁRIO
- PASSEIO EXISTENTE
- DEFENSA METÁLICA
- LOMBADA EXISTENTE

POSTE

ÁRVORE

CURVAS DE NÍVEL

MARCO DE REFERÊNCIA

	REV. 0	REV. 1	REV. 2
DATA	23/12/22	27/01/23	
PROJETO	OLIVEIRA & RAE ENGENHARIA	OLIVEIRA & RAE ENGENHARIA	
EXECUÇÃO			
VERIFICAÇÃO			
APROVAÇÃO			



PROJETO EXECUTIVO DE ENGENHARIA PARA RESTAURAÇÃO DO PAVIMENTO COM MELHORAMENTOS PARA ADEQUAÇÃO DA CAPACIDADE E SEGURANÇA DA RODOVIA

RODOVIA : MS-276
TRECHO : ENTR. BR-163 (VILA SÃO PEDRO) - LIMITE MUNICIPAL DOURADOS E FÁTIMA DO SUL (PONTE SOBRE O RIO DOURADOS)


TÍTULO

PROJETO GEOMÉTRICO


Nº (0118)PB_RST_GMT_MS-276-MS_KM0,00-KM29,73_V1

ESCALA

PLANTA 1:1000
PERFIL H - 1:1000
V - 1:100

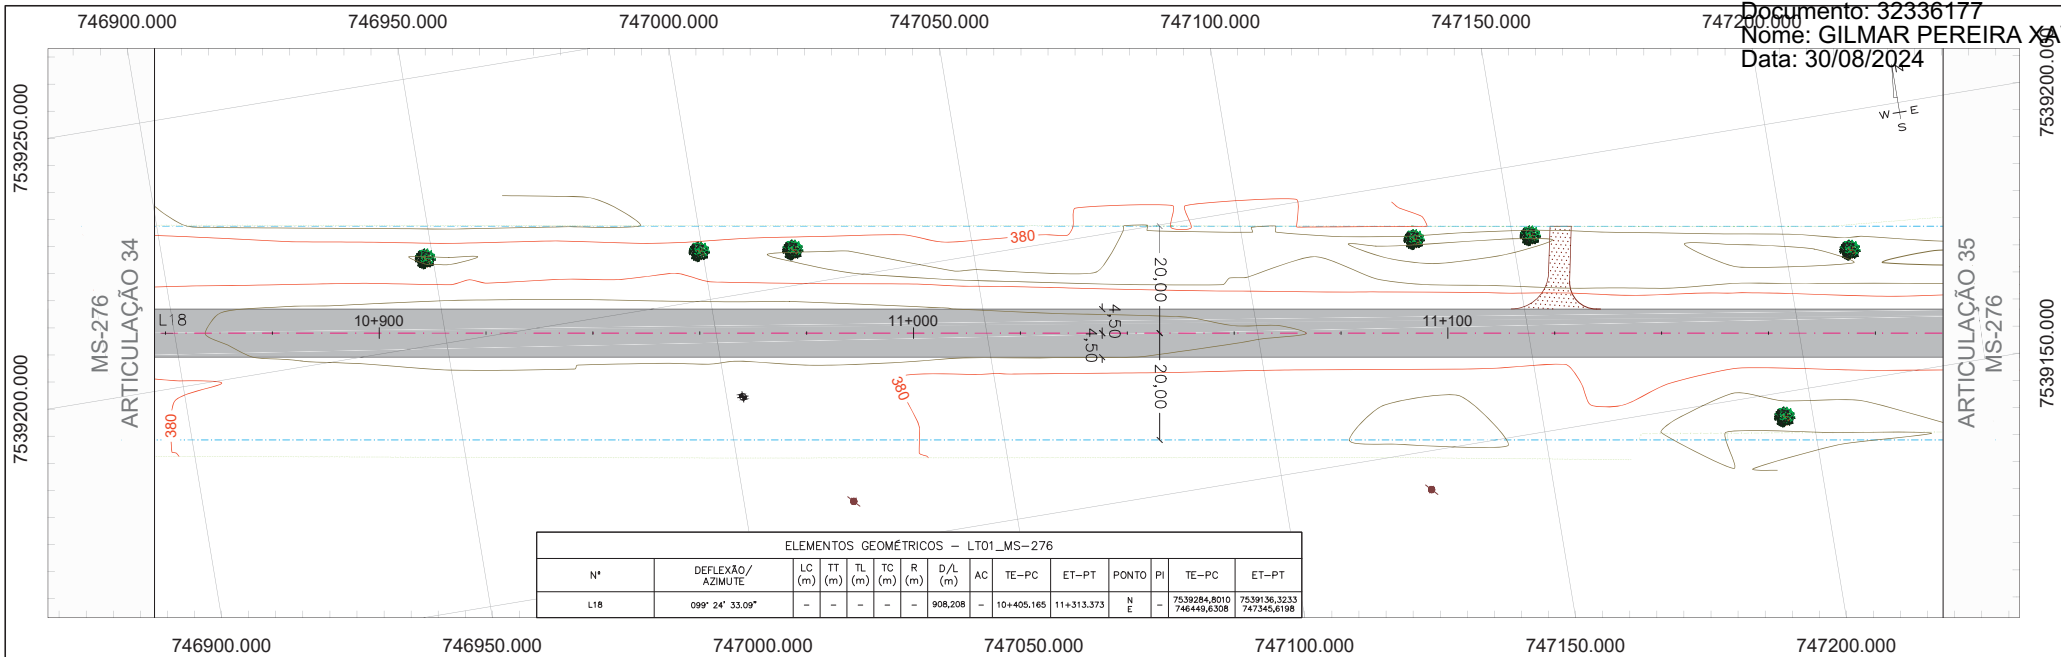

LT01_MS-276

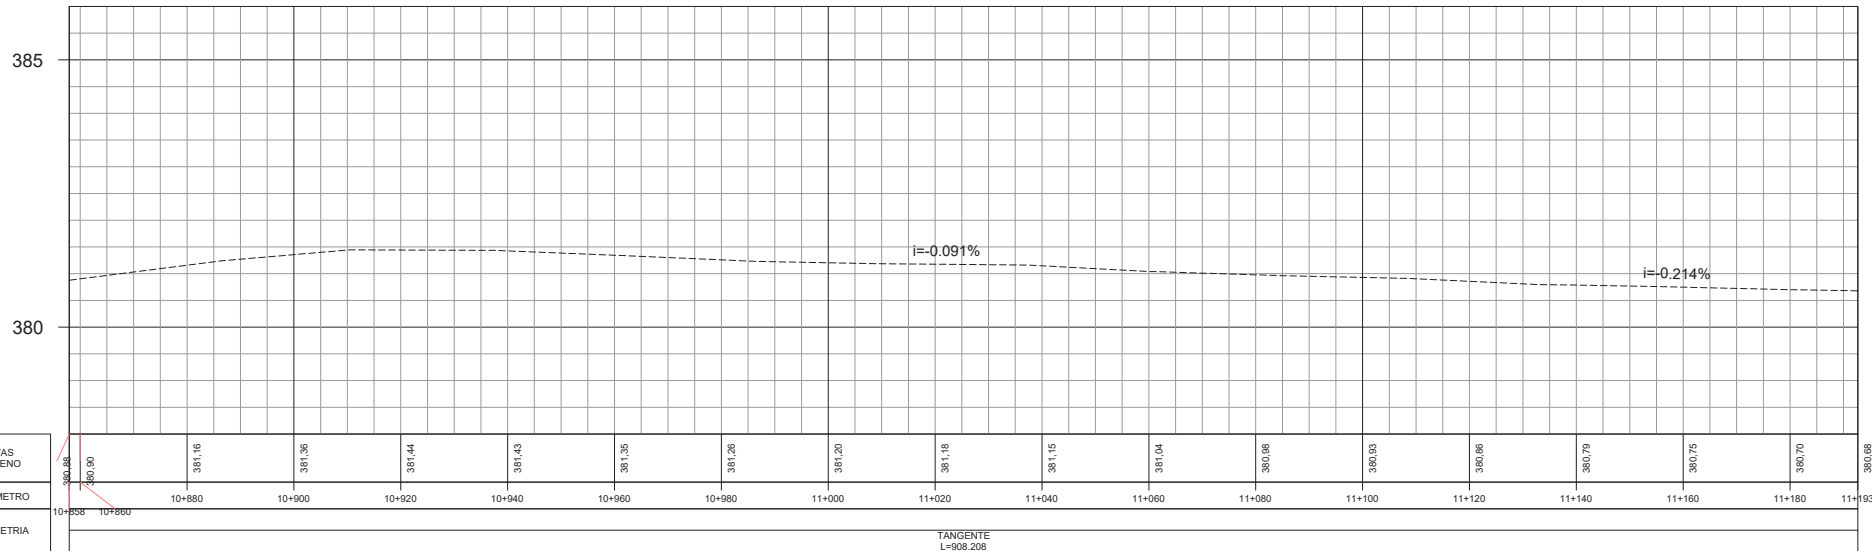

- CONVENÇÕES DE PROJETO
- BORDO DA VIA
 - EDIFICAÇÃO EXISTENTE
 - FAIXA DE DOMÍNIO
 - ALINHAMENTO PREDIAL
 - REDE ELÉTRICA
 - CERCA EXISTENTE
 - DISPOSITIVO EXISTENTE
 - PORTEIRA

- RESTAURAÇÃO DO PAVIMENTO
- PAVIMENTO EXISTENTE
 - REVESTIMENTO PRIMÁRIO
 - PASSEIO EXISTENTE
 - DEFENSA METÁLICA
 - LOMBADA EXISTENTE

- POSTE
- ÁRVORE
 - CURVAS DE NÍVEL
 - MARCO DE REFERÊNCIA

	REV. 0	REV. 1	REV. 2
DATA	23/12/22	27/01/23	
PROJETO	OLIVEIRA & RAE	OLIVEIRA & RAE	
EXECUÇÃO	ENGENHARIA	ENGENHARIA	
VERIFICAÇÃO			
APROVAÇÃO			



Oliveira-Rae Engenharia

CONTRATO : 011822
COD. INTERNO : 01
(0118)PB_RST_GMT_MS-276-MS_KM0,00-KM29,73_V1

AGESUL

AGÊNCIA ESTADUAL DE GESTÃO DE EMPREENDIMENTOS SECRETARIA DE ESTADO DE INFRA-ESTRUTURA E HABITAÇÃO DE MATO GROSSO DO SUL

PROJETO EXECUTIVO DE ENGENHARIA PARA RESTAURAÇÃO DO PAVIMENTO COM MELHORAMENTOS PARA ADEQUAÇÃO DA CAPACIDADE E SEGURANÇA DA RODOVIA		RODOVIA : MS-276 TRECHO : ENTR. BR-163 (VILA SÃO PEDRO) - LIMITE MUNICIPAL DOURADOS E FÁTIMA DO SUL (PONTE SOBRE O RIO DOURADOS)	
TÍTULO	PROJETO GEOMÉTRICO	ESCALA	PLANTA 1:1000 PERFIL H - 1:1000 V - 1:100
Nº	(0118)PB_RST_GMT_MS-276-MS_KM0,00-KM29,73_V1	FOLHA	36 de 94

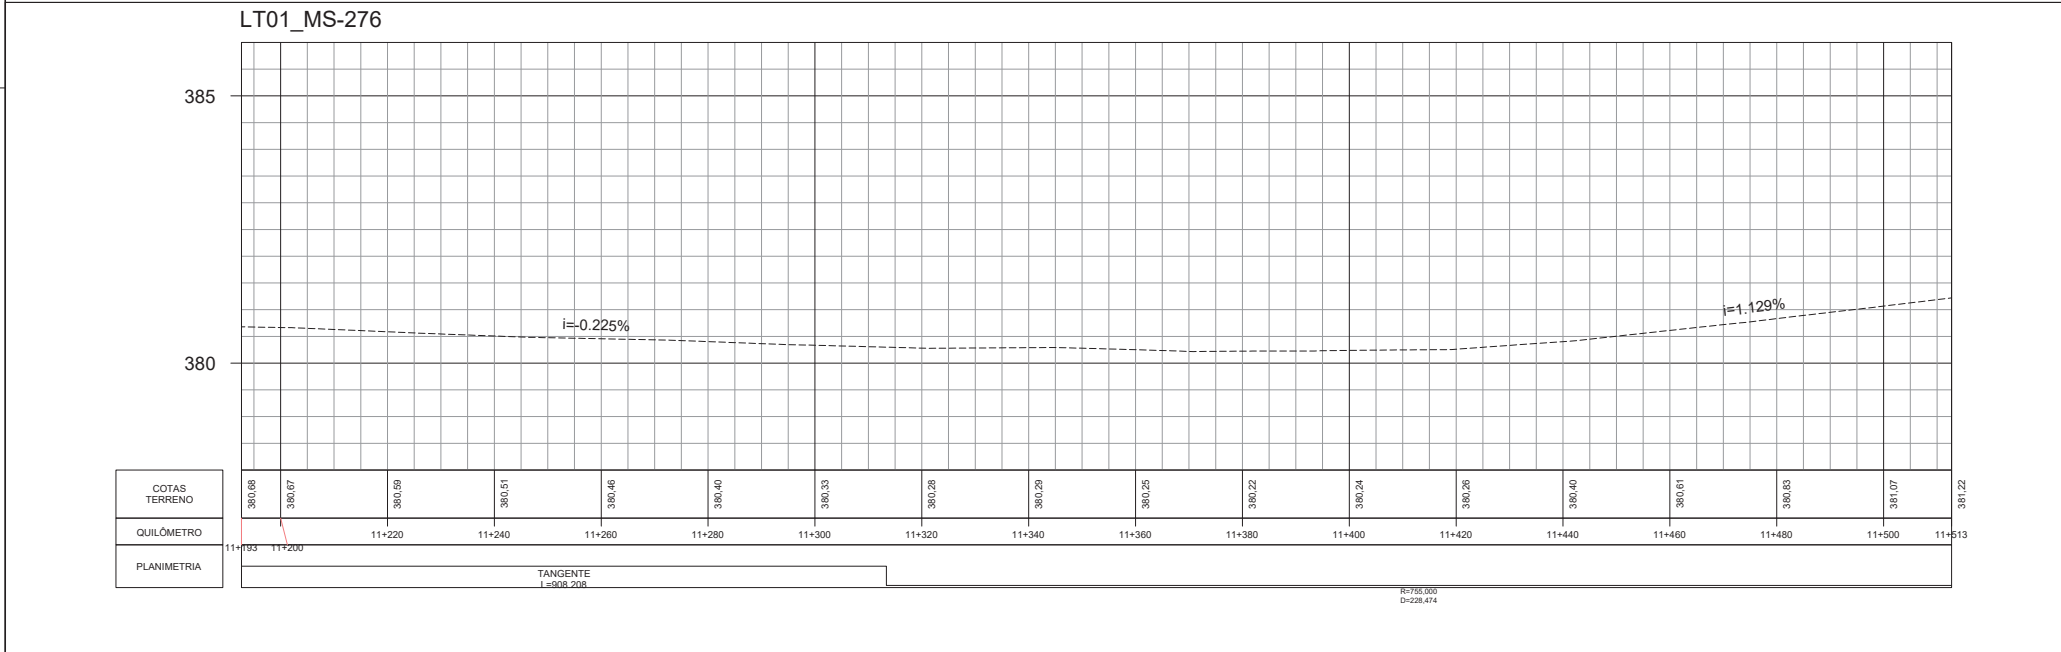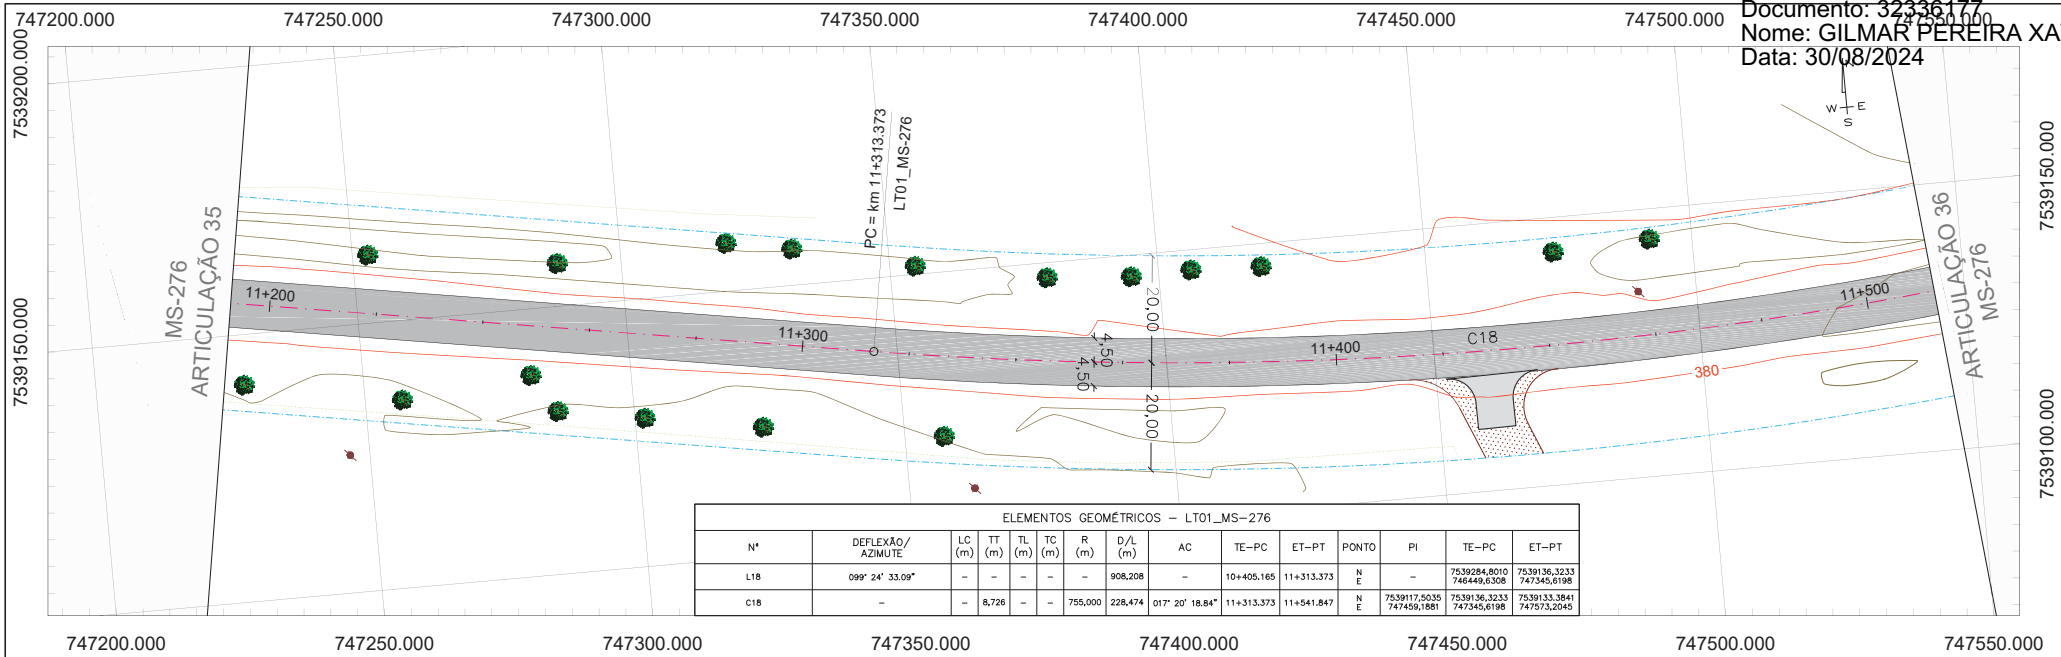

CONVENÇÕES DE PROJETO

- BORDO DA VIA
- EDIFICAÇÃO EXISTENTE
- FAIXA DE DOMÍNIO
- ALINHAMENTO PREDIAL
- REDE ELÉTRICA
- CERCA EXISTENTE
- DISPOSITIVO EXISTENTE
- PORTEIRA

RESTAURAÇÃO DO PAVIMENTO

- PAVIMENTO EXISTENTE
- REVESTIMENTO PRIMÁRIO
- PASSEIO EXISTENTE
- DEFENSA METÁLICA
- LOMBADA EXISTENTE

POSTE

ÁRVORE

CURVAS DE NÍVEL

MARCO DE REFERÊNCIA

REV. 0

REV. 1

REV. 2

DATA

PROJETO

EXECUÇÃO

VERIFICAÇÃO

APROVAÇÃO

Oliveira-Rae Engenharia

CONTRATO: 011822

COD. INTERNO: 01

(0118)PB_RST_GMT_MS-276-MS_KM0,00-KM29,73_V1

AGÊNCIA ESTADUAL DE GESTÃO DE EMPREENDIMENTOS SECRETARIA DE ESTADO DE INFRA-ESTRUTURA E HABITAÇÃO DE MATO GROSSO DO SUL

PROJETO EXECUTIVO DE ENGENHARIA PARA RESTAURAÇÃO DO PAVIMENTO COM MELHORAMENTOS PARA ADEQUAÇÃO DA CAPACIDADE E SEGURANÇA DA RODOVIA

TÍTULO

PROJETO GEOMÉTRICO

N°

(0118)PB_RST_GMT_MS-276-MS_KM0,00-KM29,73_V1

FOLHA

37 de 94

RODOVIA : MS-276


TRECHO : ENTR. BR-163 (VILA SÃO PEDRO) - LIMITE MUNICIPAL DOURADOS E FÁTIMA DO SUL (PONTE SOBRE O RIO DOURADOS)

ESCALA


PLANTA 1:1000

PERFIL H - 1:1000

V - 1:100

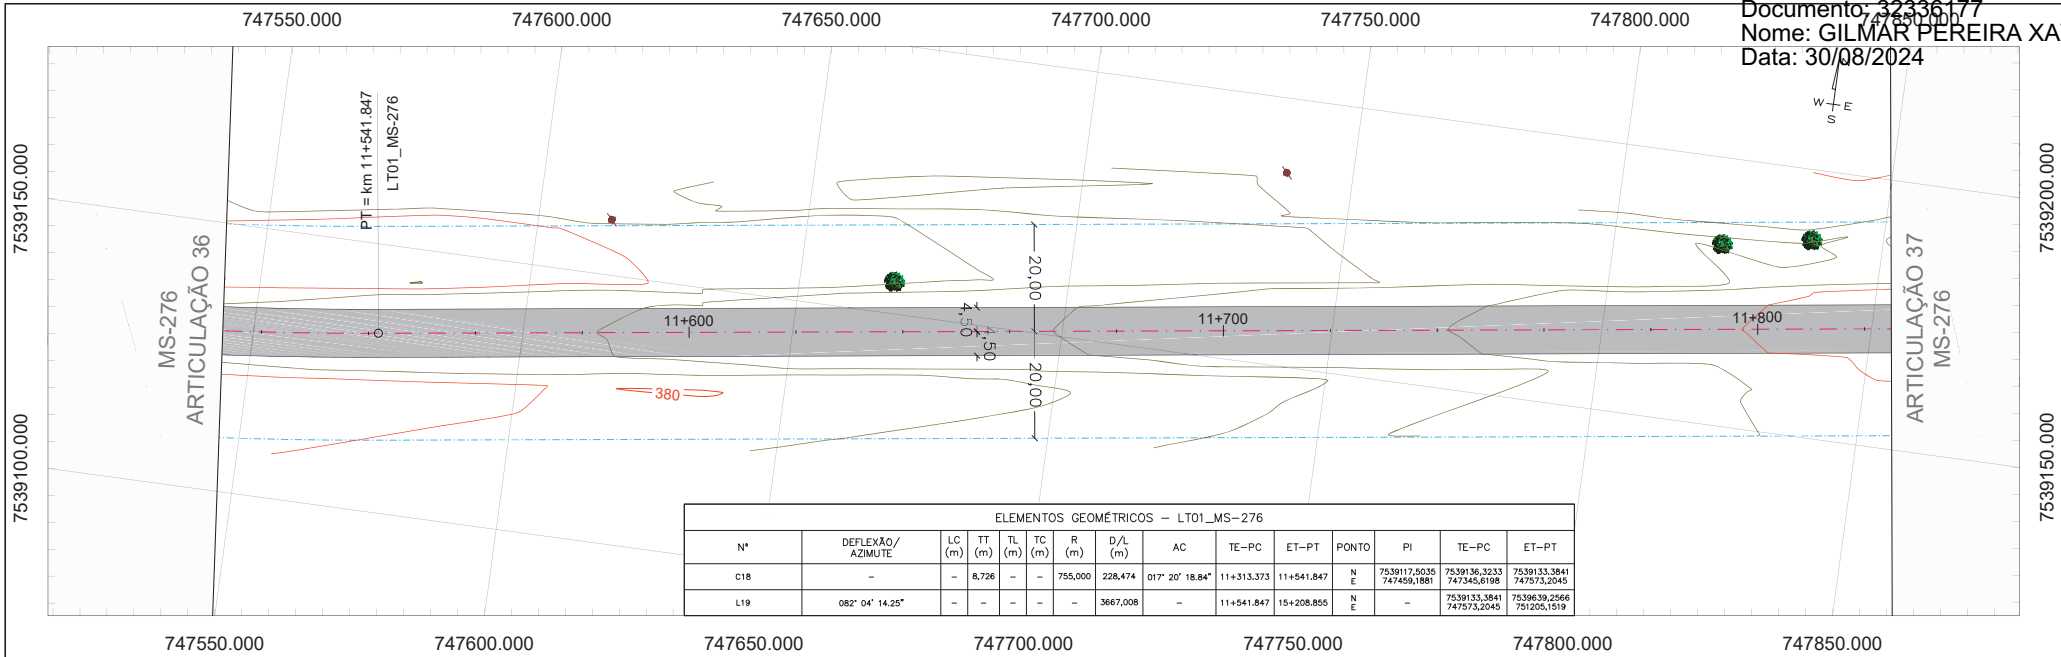

LT01_MS-276

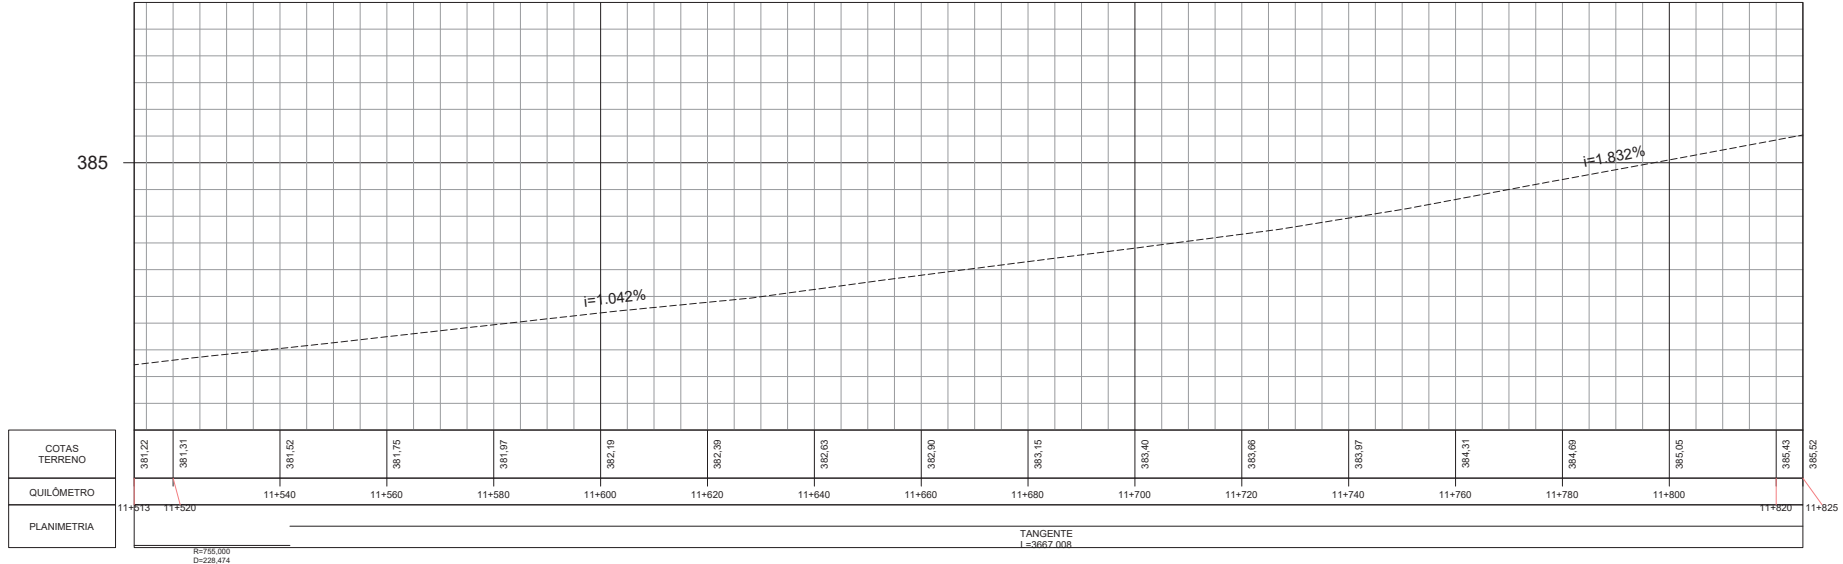

- CONVENÇÕES DE PROJETO
- BORDO DA VIA
 - EDIFICAÇÃO EXISTENTE
 - FAIXA DE DOMÍNIO
 - ALINHAMENTO PREDIAL
 - REDE ELÉTRICA
 - CERCA EXISTENTE
 - DISPOSITIVO EXISTENTE
 - PORTEIRA
- RESTAURAÇÃO DO PAVIMENTO
- PAVIMENTO EXISTENTE
 - REVESTIMENTO PRIMÁRIO
 - PASSEIO EXISTENTE
 - DEFENSA METÁLICA
 - LOMBADA EXISTENTE
- POSTE
- ÁRVORE
 - CURVAS DE NÍVEL
 - MARCO DE REFERÊNCIA

	REV. 0	REV. 1	REV. 2
DATA	23/12/22	27/01/23	
PROJETO	OLIVEIRA & RAE	OLIVEIRA & RAE	
EXECUÇÃO			
VERIFICAÇÃO			
APROVAÇÃO			

Oliveira-Rae Engenharia

CONTRATO: 0118/22
CÓD. INTERNO: 01
(0118)PB_RST_GMT_MS-276-MS_KM0,00-KM29,73_V1

AGESUL

AGÊNCIA ESTADUAL DE GESTÃO DE EMPREENDIMENTOS SECRETARIA DE ESTADO DE INFRA-ESTRUTURA E HABITAÇÃO DE MATO GROSSO DO SUL

PROJETO EXECUTIVO DE ENGENHARIA PARA RESTAURAÇÃO DO PAVIMENTO COM MELHORAMENTOS PARA ADEQUAÇÃO DA CAPACIDADE E SEGURANÇA DA RODOVIA		RODOVIA: MS-276 TRECHO: ENTR. BR-163 (VILA SÃO PEDRO) - LIMITE MUNICIPAL DOURADOS E FÁTIMA DO SUL (PONTE SOBRE O RIO DOURADOS)	
TÍTULO	PROJETO GEOMÉTRICO	ESCALA	PLANTA 1:1000 PERFIL H - 1:1000 V - 1:100
Nº	(0118)PB_RST_GMT_MS-276-MS_KM0,00-KM29,73_V1	FOLHA	38 de 94

