



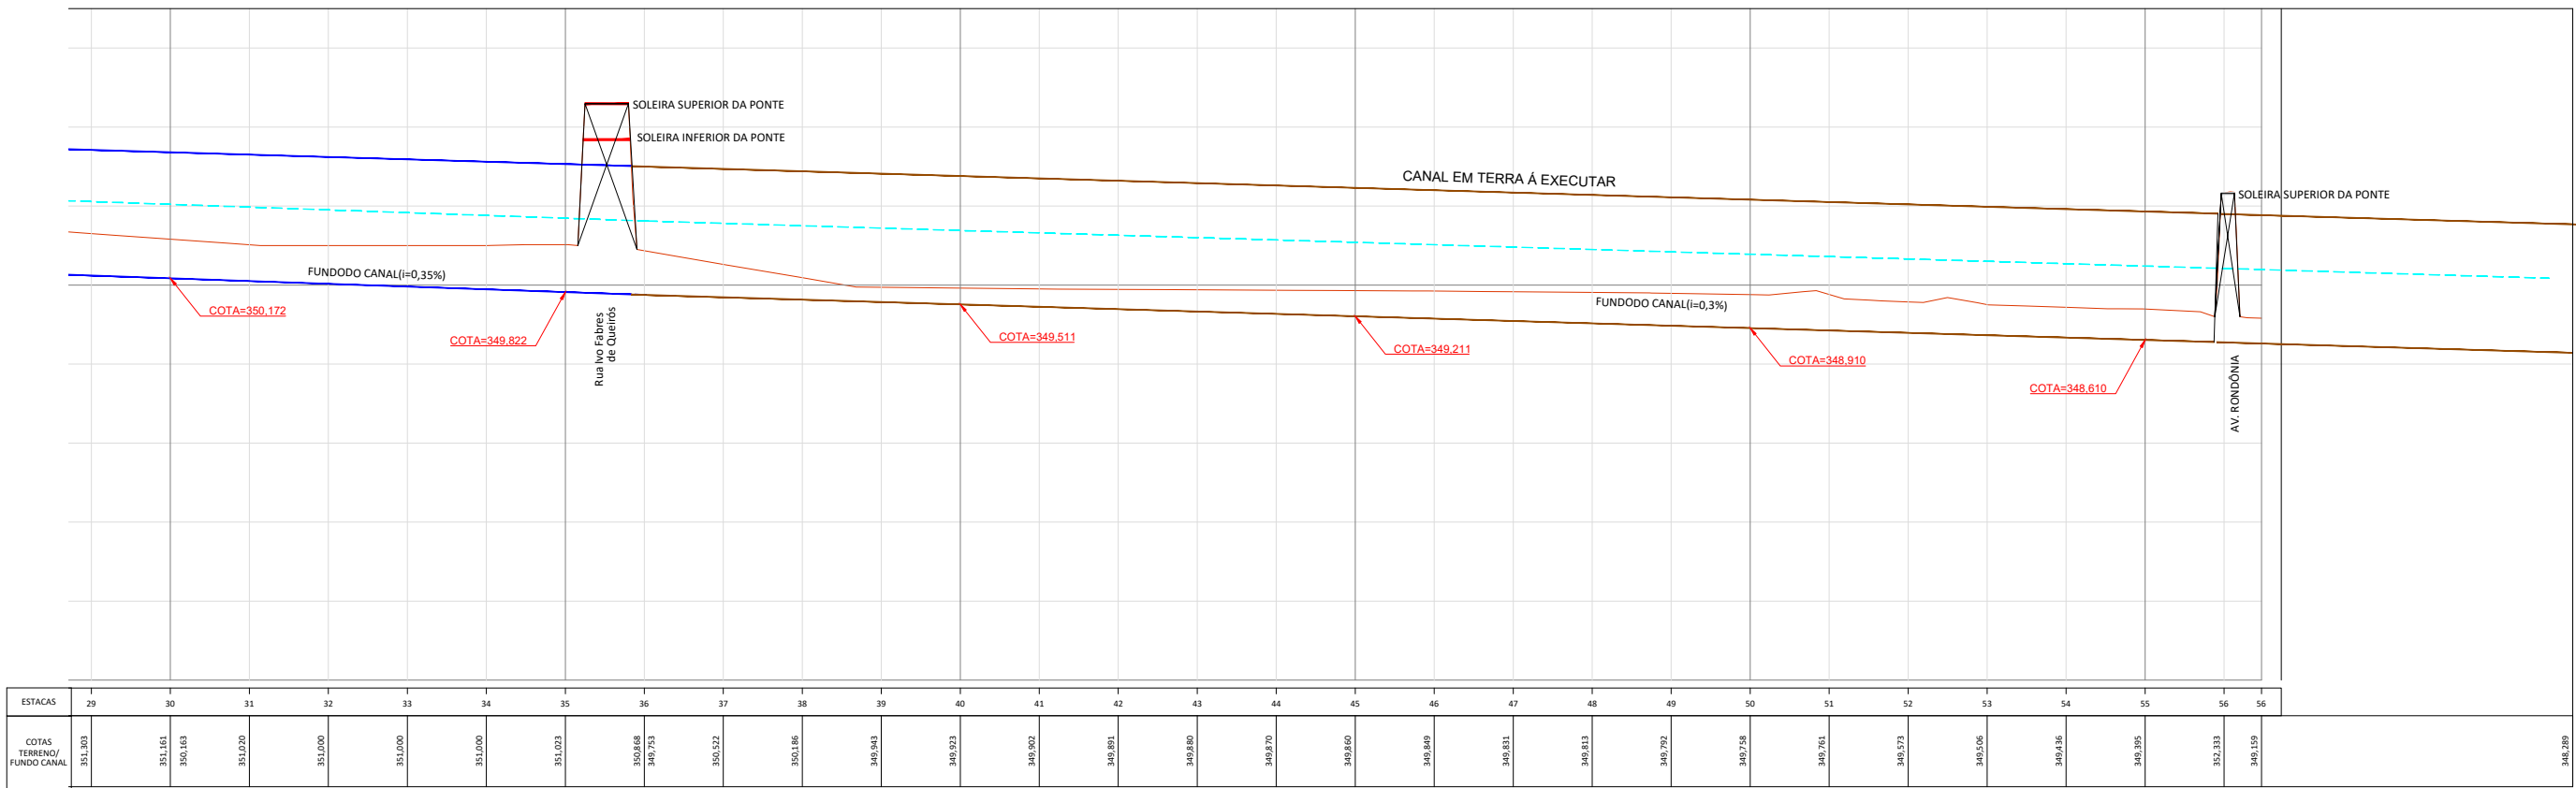

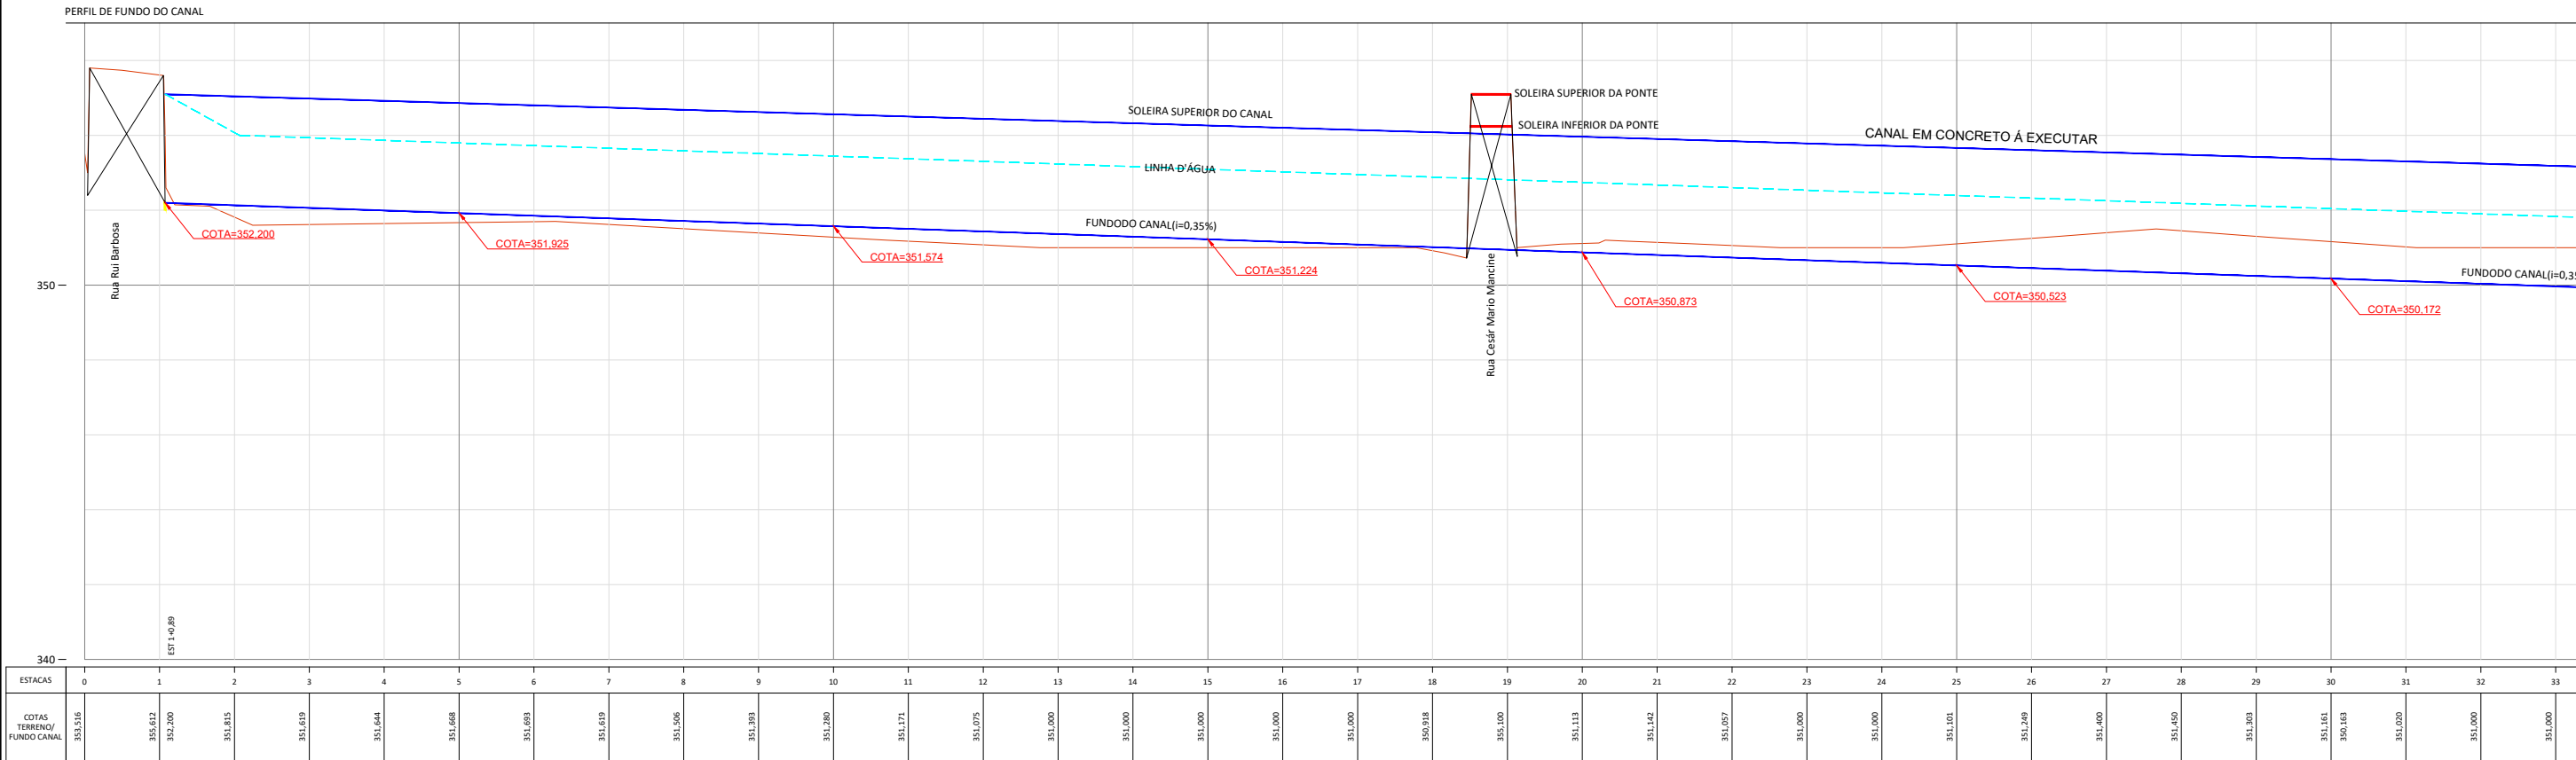

PREFEITURA MUNICIPAL DE PARANAÍBA/MS
SECRETARIA MUNICIPAL DE OBRAS

OBRA: INFRAESTRUTURA
PAVIMENTAÇÃO E DRENAGEM DE ÁGUAS PLUVIAIS

TÍTULO: PROJETO EXECUTIVO
PERFIL DE FUNDO DO CANAL

ESCALA: S/ESCALA

LOCAL: CÓRREGO FAZENDINHA

PRANCHA: 07

REVISÃO: R00

AUTOR DO PROJETO: ENG.º CIVIL
LÁZARO BARBOSA MACHADO
CREA 22039/MG VISTO 1634

PROPRIETÁRIO: PREFEITURA MUNICIPAL DE PARANAÍBA/MS