


CANAL FAZENDINHA

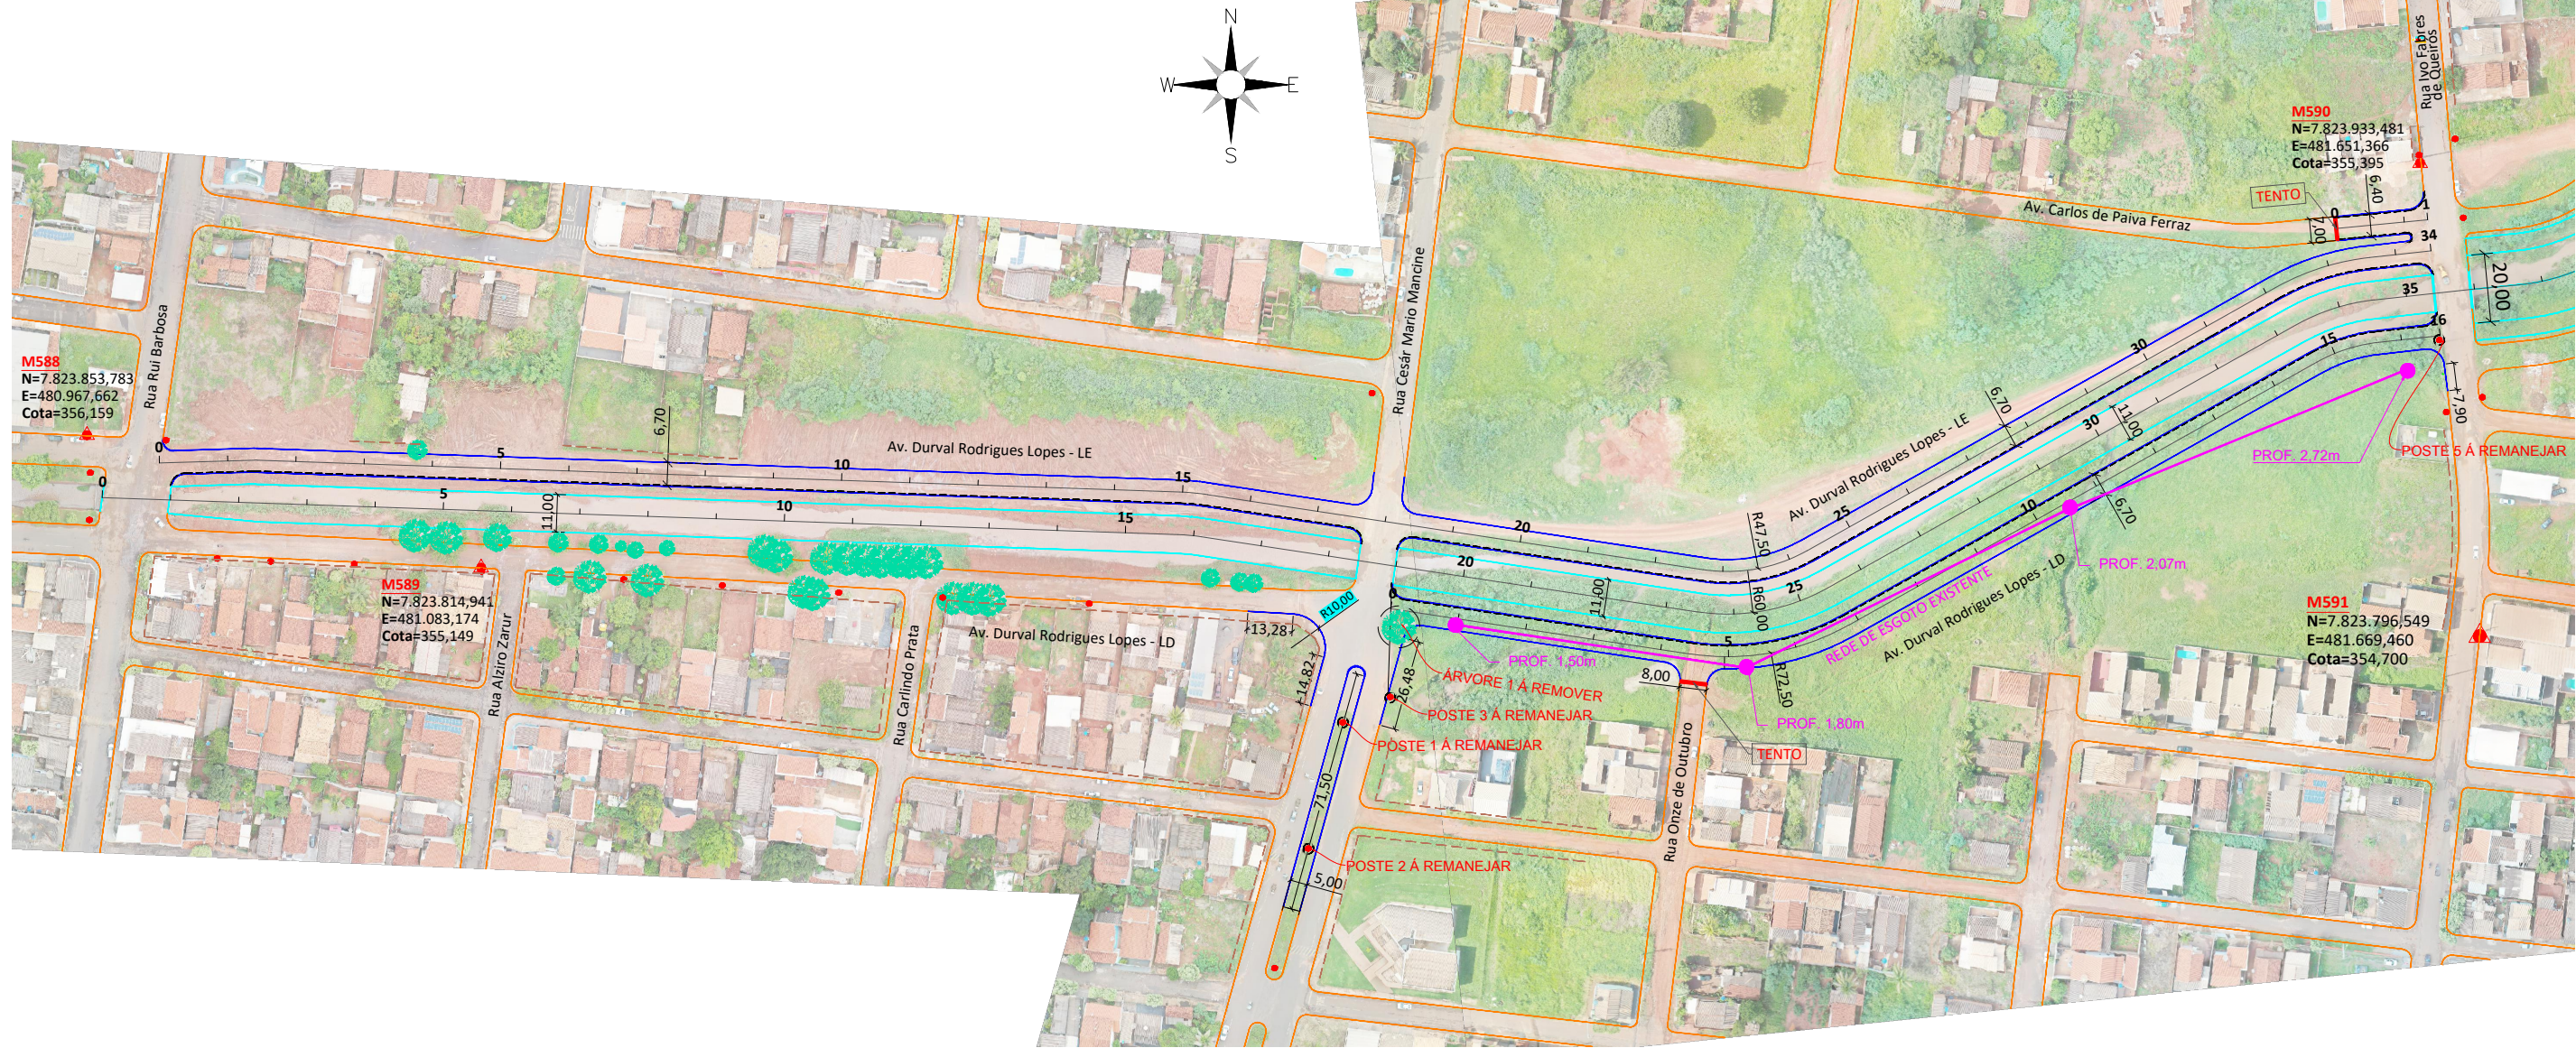

RECOMENDAÇÕES TÉCNICAS:

1 - Os eixos de projeto deverão ser locados a partir das planilhas de coordenadas anexa no relatório do projeto E CONTIDAS NESTA PLANTA, especial atenção deverá ser dada aos locais projetados em curva, para melhor encaixe nas ruas existentes;

2 - As declividades transversais estão indicadas nas Notas de Serviço de Terraplenagem;

3 - Dimensões, cotas e diâmetros em "METROS", exceto indicação em contrário;


4 - Caso haja alteração do traçado viário e/ou dos greides de projeto deverá ser revisto quanto a caminhamentos, declividades e dimensionamentos antes da liberação para execução;

5 - Este documento é de propriedade da **LBM ENGENHARIA EIRELI** e não pode ser reproduzido ou usado para qualquer finalidade diferente daquela para a qual está sendo fornecido para a **PREFEITURA MUNICIPAL DE PARANÁIBA/MS**;

6 - Direitos autorais e patrimoniais reservados conforme:
Lei 5988, Artigo 6º, Alínea X, de 14/12/1973;
Lei 5194, Artigo 17º e 18º, de 24/12/1966;
Resolução CONFEA, nº 260, de 21/04/1979.

LEGENDA

- PAVIMENTO EXISTENTE
- PAVIMENTO A EXECUTAR
- CANAL EM CONCRETO A EXECUTAR
- TENTO A EXECUTAR
- MEIO-FIO A EXECUTAR
- SARJETA A EXECUTAR
- POSTE - REDE ELÉTRICA
- ÁRVORES
- MARCO DE CONCRETO IMPLANTADO
- EIXO - ESTACAS (20m x 20m)
- ALINHAMENTO PREDIAL

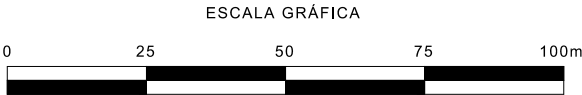

COORDENADAS DOS POSTES/ÁRVORES À REMANEJAR

	Northing	Easting
POSTE 1	7.823.769,590	481.335,772
POSTE 2	7.823.732,776	481.325,654
POSTE 3	7.823.777,183	481.349,554
ÁRVORE 1	7.823.797,893	481.352,169



PREFEITURA MUNICIPAL DE PARANÁIBA/MS
SECRETARIA MUNICIPAL DE OBRAS

OBRA: INFRAESTRUTURA
PAVIMENTAÇÃO E DRENAGEM DE ÁGUAS PLUVIAIS

TÍTULO: PROJETO EXECUTIVO
PROJETO GEOMÉTRICO

ESCALA: 1:2000

LOCAL: CÔRREGO FAZENDINHA

PRANCHA: 05

REVISÃO: R00


AUTOR DO PROJETO





ENG.º CIVIL
LÁZARO BARBOSA MACHADO
CREA 22039/MG VISTO 1634

PROPRIETÁRIO


PREFEITURA MUNICIPAL DE PARANÁIBA/MS

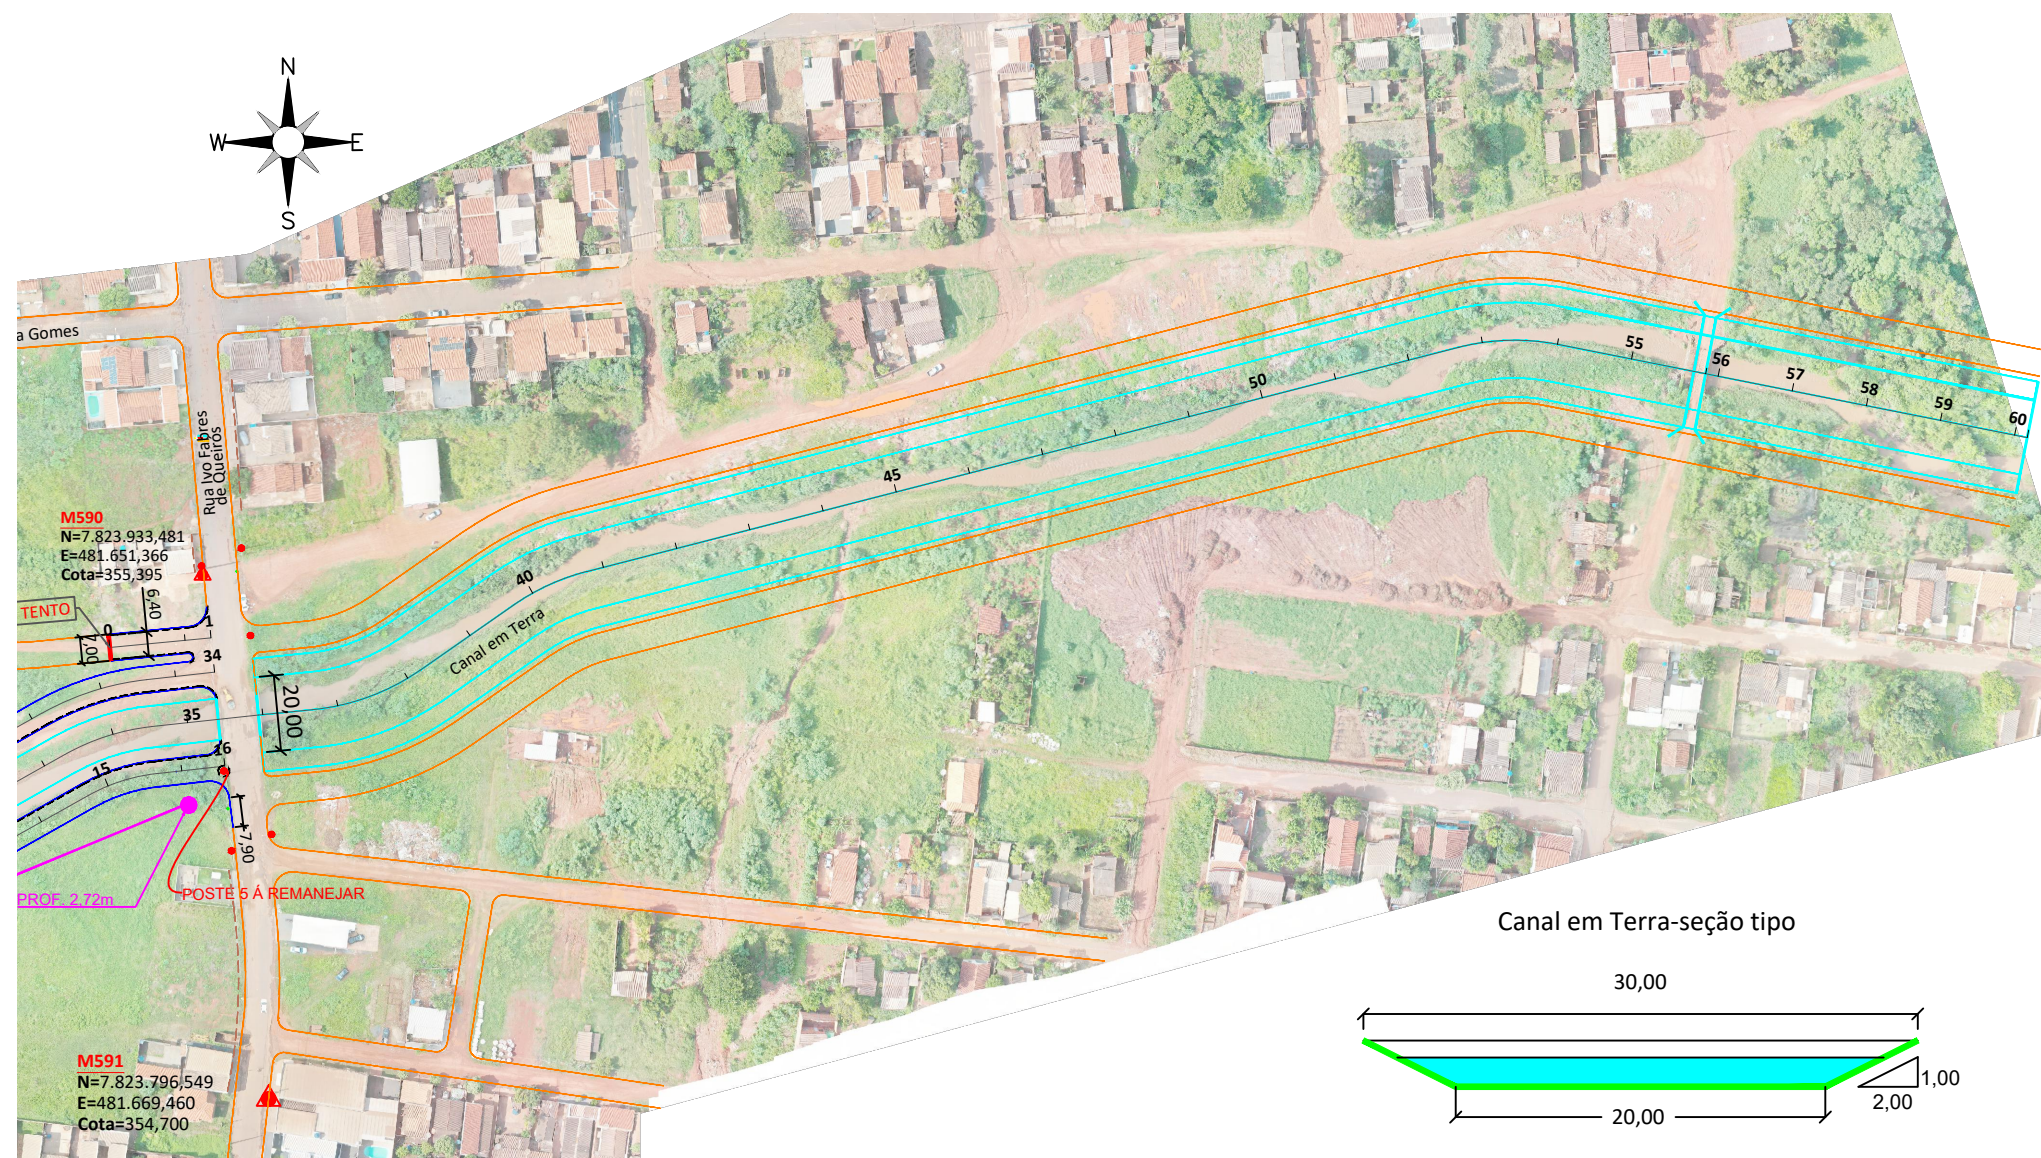

Canal em Terra-seção tipo

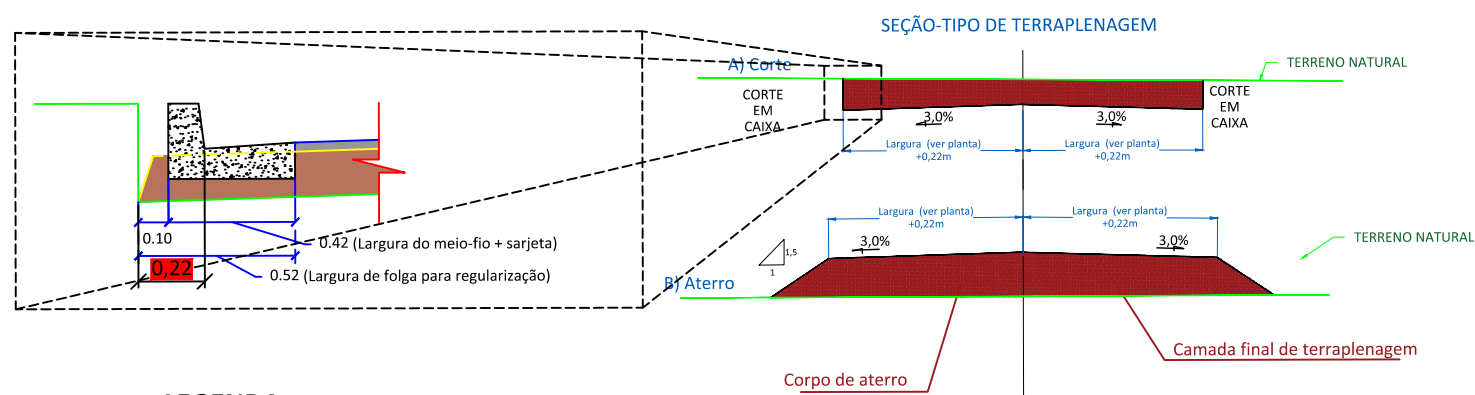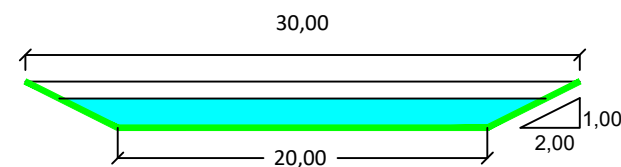

	PAVIMENTO EXISTENTE		POSTE - REDE ELÉTRICA
	PAVIMENTO A EXECUTAR		ÁRVORES
	CANAL EM CONCRETO A EXECUTAR		MARCO DE CONCRETO IMPLANTADO
	TENTO A EXECUTAR		EIXO - ESTACAS (20m x 20m)
	MEIO-FIO A EXECUTAR		ALINHAMENTO PREDIAL
	SARJETA A EXECUTAR		

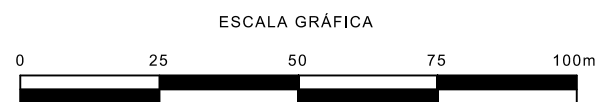

Av. Durval Rodrigues Lopes - LE		
Estaca	Norte	Este
0+0,000	7.823.845,662	480.988,909
1+0,000	7.823.846,225	481.008,901
1+7,900 PC	7.823.846,448	481.016,798
1+8,683 PT	7.823.846,445	481.017,581
2+0,000	7.823.846,055	481.028,891
3+0,000	7.823.845,366	481.048,879
4+0,000	7.823.844,676	481.068,867
5+0,000	7.823.843,987	481.088,855
6+0,000	7.823.843,298	481.108,843
7+0,000	7.823.842,608	481.128,831
8+0,000	7.823.841,919	481.148,819
9+0,000	7.823.841,230	481.168,808
10+0,000	7.823.840,540	481.188,796
11+0,000	7.823.839,851	481.208,784
12+0,000	7.823.839,161	481.228,772
13+0,000	7.823.838,472	481.248,760
14+0,000	7.823.837,783	481.268,748
14+9,031 PC	7.823.837,127	481.287,768
15+0,000	7.823.837,087	481.288,736
15+7,425 PT	7.823.836,353	481.296,121
16+0,000	7.823.834,471	481.308,555
17+0,000	7.823.831,477	481.328,329
17+14,487 PI	7.823.829,308	481.342,654
18+0,000	7.823.828,483	481.348,104
19+0,000	7.823.825,489	481.367,879
20+0,000	7.823.822,496	481.387,653
21+0,000	7.823.819,502	481.407,428
22+0,000	7.823.816,508	481.427,203
22+14,275 PC	7.823.814,371	481.441,317
23+0,000	7.823.813,857	481.447,015
24+0,000	7.823.817,427	481.466,544
24+5,721 PT	7.823.819,922	481.471,689
25+0,000	7.823.826,914	481.484,138
26+0,000	7.823.836,709	481.501,576
27+0,000	7.823.846,503	481.519,013
28+0,000	7.823.856,298	481.536,451
29+0,000	7.823.866,092	481.553,889
30+0,000	7.823.875,886	481.571,326
31+0,000	7.823.885,681	481.588,764
31+0,165 PI	7.823.885,761	481.588,907
32+0,000	7.823.895,475	481.606,201
32+3,053 PC	7.823.896,970	481.608,863
33+0,000	7.823.903,475	481.624,470
33+12,282 PT	7.823.905,832	481.636,509
34+0,000	7.823.906,668	481.644,182
34+14,416	7.823.907,797	481.654,537

Canal Fazendinha		
Estaca	Norte	Este
0+0,000	7.823.835,505	480.972,144
1+0,000	7.823.834,815	480.992,133
2+0,000	7.823.834,126	481.012,121
3+0,000	7.823.833,437	481.032,109
4+0,000	7.823.832,747	481.052,097
5+0,000	7.823.832,058	481.072,085
6+0,000	7.823.831,369	481.092,073
7+0,000	7.823.830,679	481.112,061
8+0,000	7.823.829,990	481.132,049
9+0,000	7.823.829,300	481.152,037
10+0,000	7.823.828,611	481.172,026
11+0,000	7.823.827,922	481.192,014
12+0,000	7.823.827,232	481.212,002
13+0,000	7.823.826,543	481.231,990
14+0,000	7.823.825,854	481.251,978
15+0,000	7.823.825,164	481.271,966
15+15,380 PC	7.823.824,634	481.287,337
16+0,000	7.823.824,297	481.291,944
16+2,326 PT	7.823.823,994	481.294,250
17+0,000	7.823.821,348	481.311,724
18+0,000	7.823.818,355	481.331,499
18+19,769 PI	7.823.815,395	481.351,045
19+0,000	7.823.815,361	481.351,274
20+0,000	7.823.812,367	481.371,048
21+0,000	7.823.809,373	481.390,823
22+0,000	7.823.806,379	481.410,598
23+0,000	7.823.803,386	481.430,372
23+9,177 PC	7.823.802,012	481.439,446
24+0,000	7.823.801,363	481.450,235
25+0,000	7.823.805,256	481.469,758
25+8,898 PT	7.823.809,023	481.477,810
26+0,000	7.823.814,460	481.487,490
27+0,000	7.823.824,255	481.504,927
28+0,000	7.823.834,049	481.522,365
29+0,000	7.823.843,843	481.539,803
30+0,000	7.823.853,638	481.557,240
31+0,000	7.823.863,432	481.574,678
32+0,000	7.823.873,227	481.592,115
33+0,000	7.823.883,021	481.609,553
33+2,330 PC	7.823.886,072	481.614,985
34+0,000	7.823.891,385	481.627,656
34+10,420 PT	7.823.893,405	481.637,864
35+0,000	7.823.894,444	481.647,388
35+18,872 PI	7.823.896,490	481.666,149
36+0,000	7.823.896,597	481.667,272
36+13,142 PC	7.823.897,847	481.680,354
37+0,000	7.823.898,887	481.687,129
38+0,000	7.823.906,201	481.705,644
38+3,910 PT	7.823.908,328	481.708,924
39+0,000	7.823.917,520	481.722,130
39+19,050 PC	7.823.925,546	481.733,662
40+0,000	7.823.928,698	481.738,706
40+15,432 PT	7.823.934,410	481.752,996
41+0,000	7.823.935,548	481.757,420
42+0,000	7.823.940,528	481.776,790
43+0,000	7.823.945,509	481.796,160
44+0,000	7.823.950,490	481.815,530
45+0,000	7.823.955,470	481.834,900
46+0,000	7.823.960,451	481.854,270
47+0,000	7.823.965,431	481.873,640
48+0,000	7.823.970,412	481.893,010
49+0,000	7.823.975,393	481.912,380
50+0,000	7.823.980,373	481.931,750
51+0,000	7.823.985,354	481.951,119
52+0,000	7.823.990,335	481.970,489
52+13,524 PC	7.823.993,702	481.983,587
53+0,000	7.823.994,974	481.989,934
54+0,000	7.823.994,517	482.009,836
54+9,428 PT	7.823.994,435	482.010,257
55+0,000	7.823.990,610	482.029,451
56+0,000	7.823.986,700	482.049,065
56+3,342	7.823.986,047	482.052,348

Av. Durval Rodrigues Lopes - LD		
Estaca	Norte	Este
0+0,00	7.823.802,950	481.349,746
1+0,00	7.823.799,956	481.369,520
2+0,00	7.823.796,962	481.389,295
3+0,00	7.823.793,968	481.409,070
4+0,00	7.823.790,975	481.428,844
4+8,829 PC	7.823.789,653	481.437,574
5+0,00	7.823.788,837	481.448,704
6+0,00	7.823.791,653	481.468,441
6+16,826 PT	7.823.798,125	481.483,932
7+0,00	7.823.799,679	481.486,699
8+0,00	7.823.809,473	481.504,136
9+0,00	7.823.819,268	481.521,574
10+0,00	7.823.829,062	481.539,012
11+0,00	7.823.838,857	481.556,449
12+0,00	7.823.848,651	481.573,887
13+0,00	7.823.858,445	481.591,324
14+0,00	7.823.868,240	481.608,762
14+14,158 PC	7.823.875,173	481.621,106
15+0,00	7.823.877,714	481.626,363
15+13,308 PT	7.823.880,979	481.639,219
16+0,00	7.823.881,704	481.645,872
16+11,464	7.823.882,947	481.657,268

Av. Carlos de Paiva Ferraz		
Estaca	Norte	Este
0+0,000	7.823.914,328	481.626,801
1+0,000	7.823.916,230	481.646,711
1+6.904	7.823.916.887	481.653,583



PREFEITURA MUNICIPAL DE PARANAÍBA/MS
SECRETARIA MUNICIPAL DE OBRAS

OBRA	INFRAESTRUTURA PAVIMENTAÇÃO E DRENAGEM DE ÁGUAS PLUVIAIS
------	---

LOCAL **CÓRREGO FAZENDINHA**

TÍTULO	PROJETO EXECUTIVO PROJETO TOPOGRÁFICO
--------	--

PRANCHA: 0

ESCALA 1:2000

DATA JAN/24

REVISÃO R00

AUTOR DO PROJETO



ENG.º CIVIL
LÁZARO BARBOSA MACHADO
CREA 22039/MG VISTO 1634

PROPRIETÁRIO

PREFEITURA MUNICIPAL DE PARANAÍBA/MS