
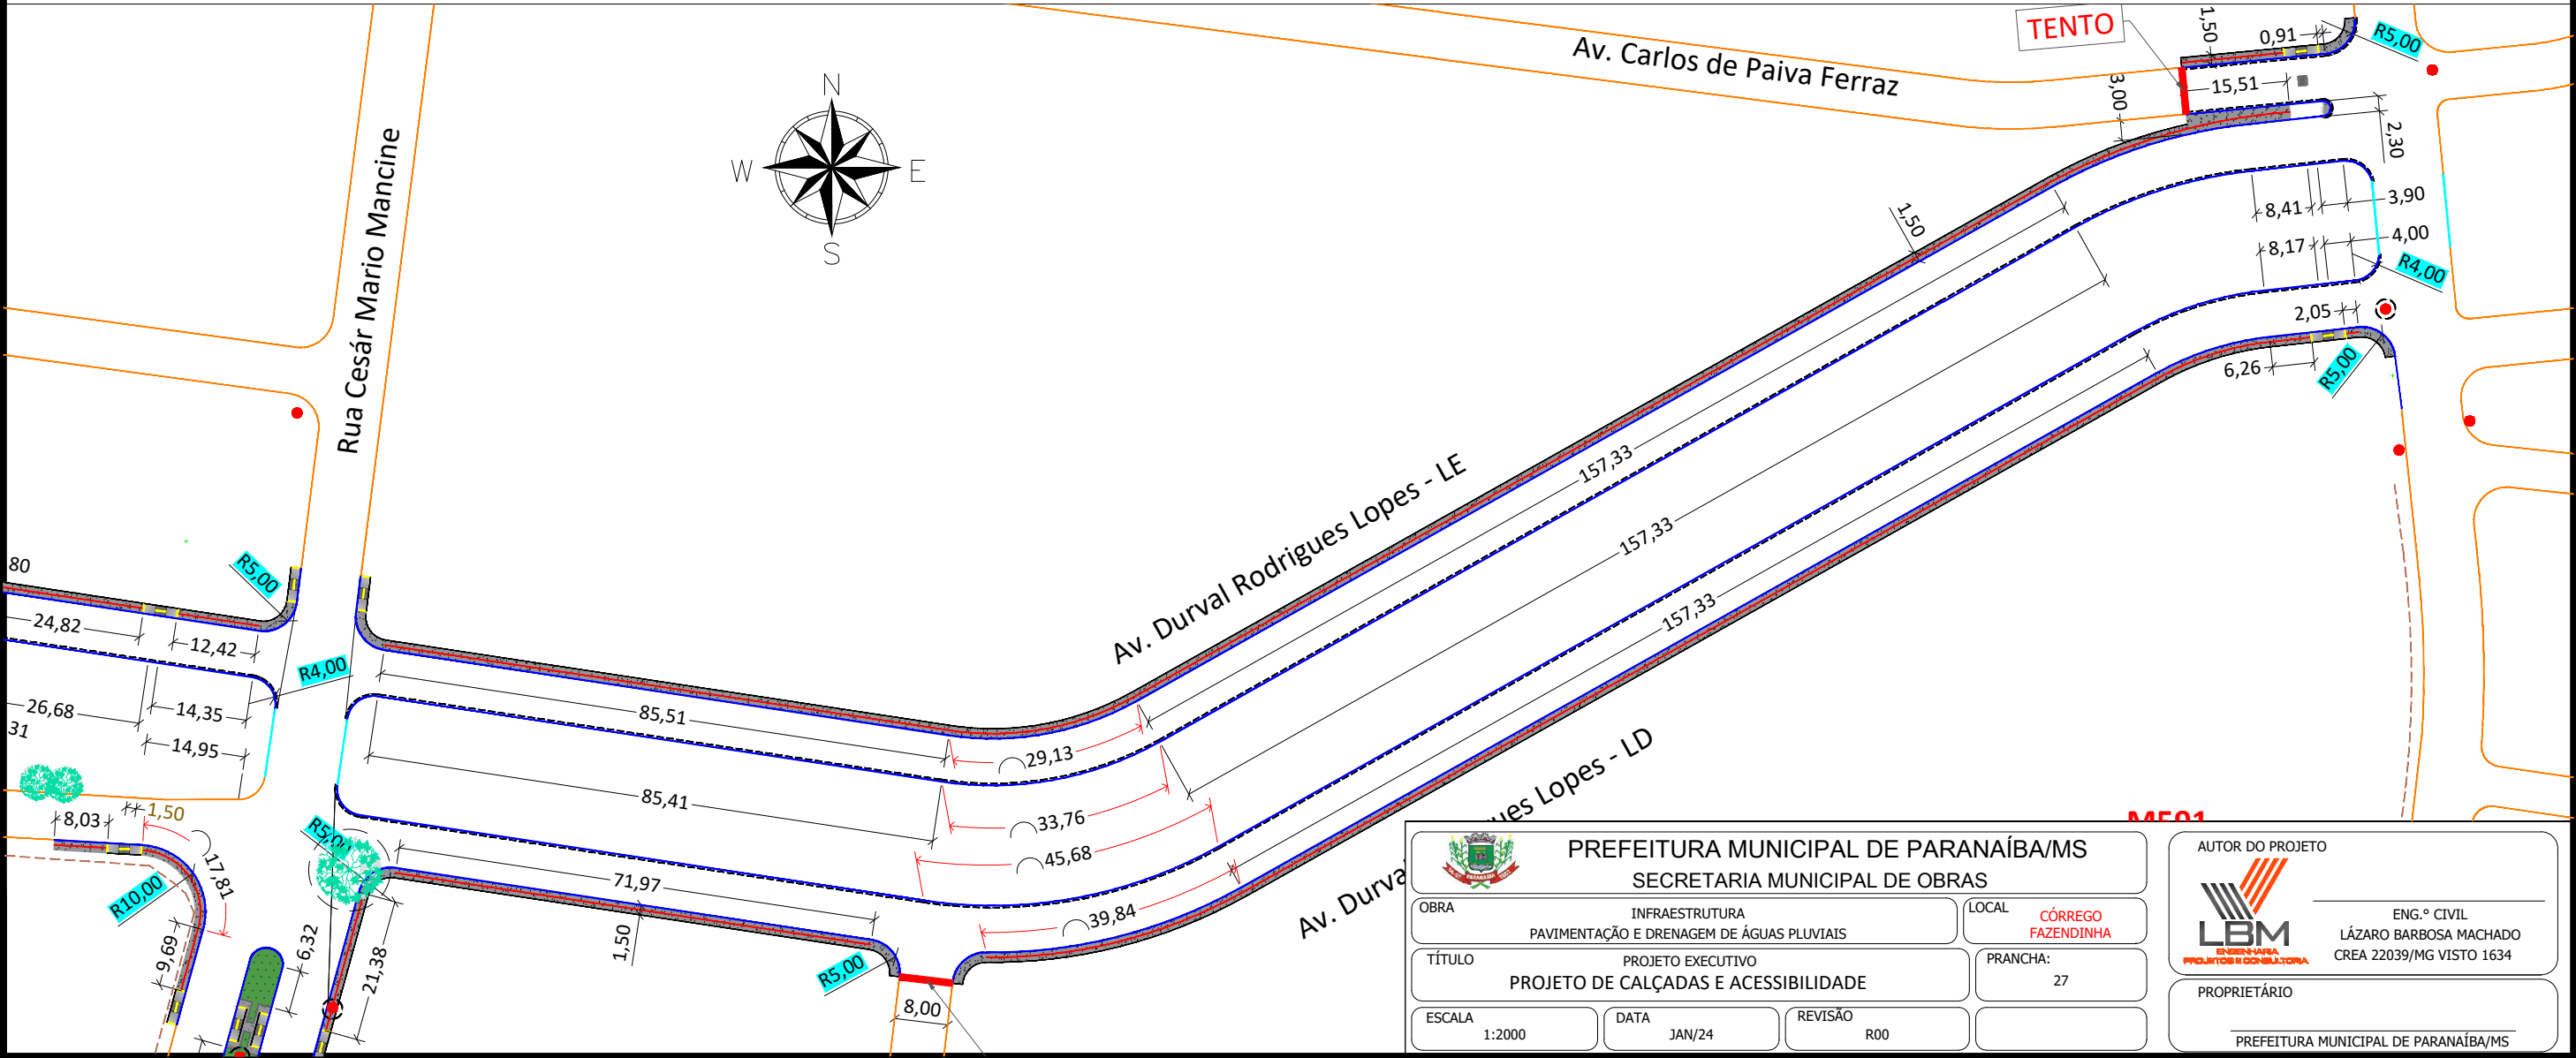


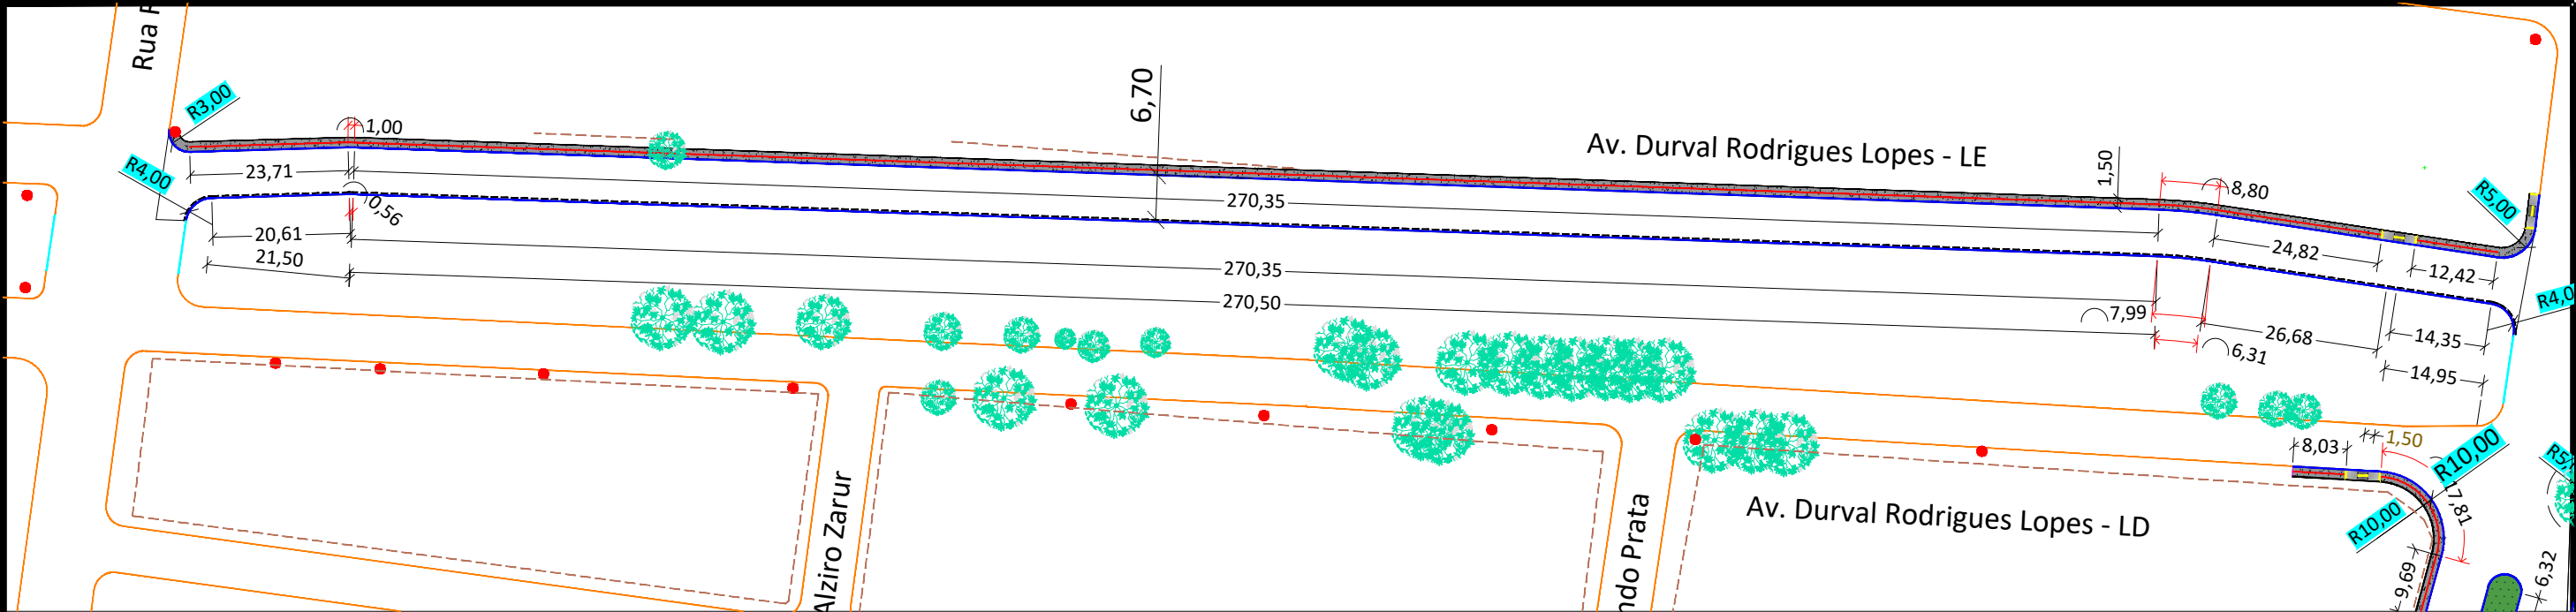

 PREFEITURA MUNICIPAL DE PARANAÍBA/MS SECRETARIA MUNICIPAL DE OBRAS		
OBRA	INFRAESTRUTURA PAVIMENTAÇÃO E DRENAGEM DE ÁGUAS PLUVIAIS	LOCAL CÓRREGO FAZENDINHA
TÍTULO	PROJETO EXECUTIVO PROJETO DE CALÇADAS E ACESSIBILIDADE	
ESCALA	1:2000	DATA JAN/24
		REVISÃO R00

AUTOR DO PROJETO	
 LBM ENGENHARIA PROJETOS E CONSULTORIA	ENG.º CIVIL LÁZARO BARBOSA MACHADO CREA 22039/MG VISTO 1634
PROPRIETÁRIO	
PREFEITURA MUNICIPAL DE PARANAÍBA/MS	

Quantitativo Rampas de Acessibilidade	
Nome das Ruas	Quantidade de Rampas
Rua Cesár Mario Mancine	6
Av. Durval Rodrigues Lopes - LE	2
Av. Durval Rodrigues Lopes - LD	2
Av. Carlos de Paiva Ferraz	1
TOTAL	11



Quantidade Total de Piso Tátil	
Piso Tátil (TIPO)	Comprimento (m)
Alerta	7,20+51,10+4,00 = 62,30
Direcional	38,80+0,40+1.351,07 = 1390,27
TOTAL	1.452,57

Quantidade Calçadas e Grama	
Descrição	Área (m²)
Calçada - Passeio	1.634,26
Calçada - Canteiro	16,20
Calçada - Rampas (7,65m²/un)	76,50
Calçada - Rampas (11,73m²/un)	11,73
Grama - Canteiro	5.799,43
TOTAL CALÇADA	1.738,69
TOTAL GRAMA	5.799,43

Observação: A ÁREA TOTAL DAS RAMPAS DE ACESSIBILIDADE ESTÃO PRESENTES NO QUADRO (QUANTIDADE CALÇADAS).


Quantidade Piso Tátil Cruzamentos					
Piso Tátil (Tipo)	Quantidade em um raio (5,00m)	Quantidade de Raios (5,00m)	Quantidade em um raio (3,00m)	Quantidade de Raios (3,00m)	Quantidade Total dos Raios
Alerta	0,80	7	1,60	1	7,20
Direcional	5,40	7	1,00	1	38,80
TOTAL	6,20	7	2,60	1	46,00

Observação: OS QUANTITATIVOS DE PISO TÁTIL DOS CRUZAMENTOS JÁ ESTÃO SOMADOS NO QUADRO (QUANTIDADE TOTAL DE PISO TÁTIL)

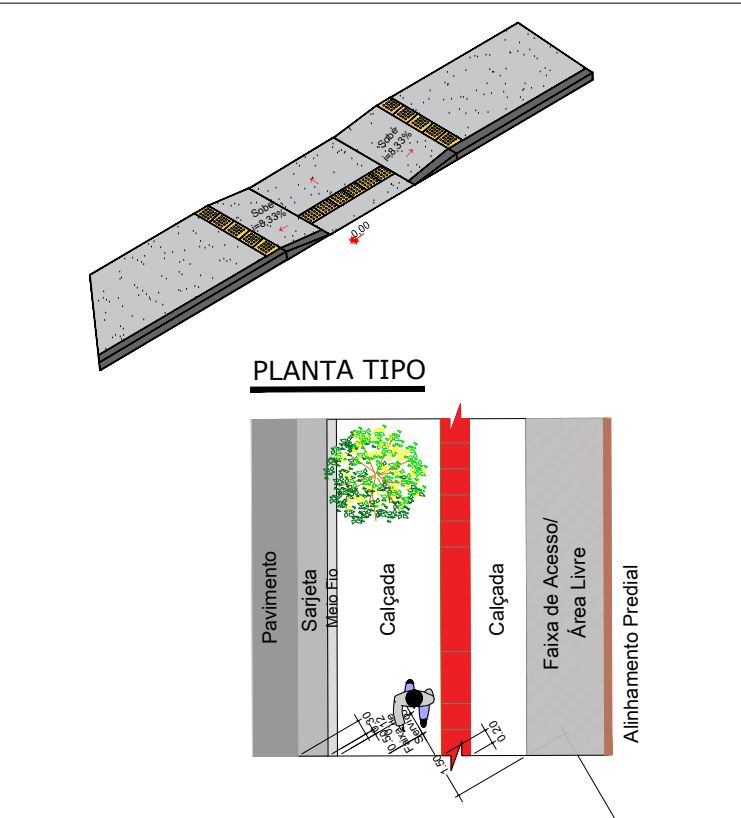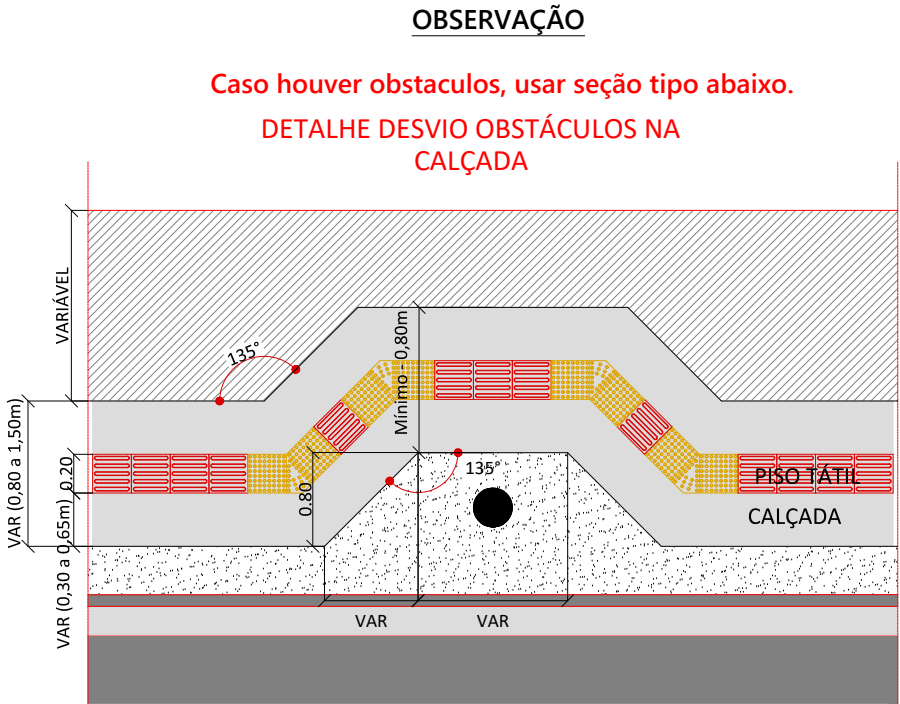

LEGENDA

	SARJETA A EXECUTAR		PASSARELA PROJETADA
	PAVIMENTO PROJETADO		GRAMA A EXECUTAR
	PAVIMENTO EXISTENTE		RAMPA DE ACESSIBILIDADE A EXECUTAR
	PISO TÁTIL		POSTE - REDE ELÉTRICA
	PAVIMENTO A EXECUTAR		ÁRVORES
	PASSEIO (CALÇADA) A EXECUTAR		

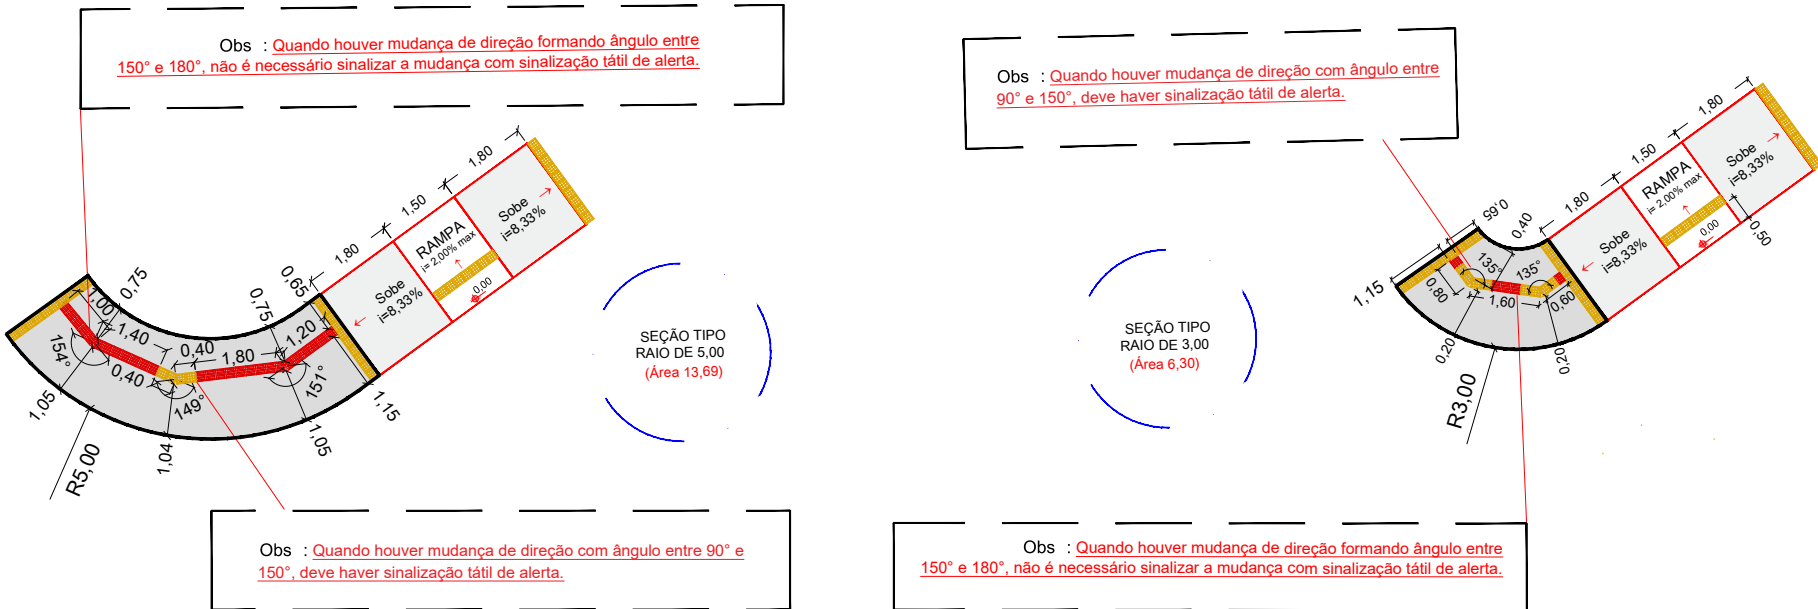

 PREFEITURA MUNICIPAL DE PARANÁIBA/MS SECRETARIA MUNICIPAL DE OBRAS			
OBRA	INFRAESTRUTURA PAVIMENTAÇÃO E DRENAGEM DE ÁGUAS PLUVIAIS	LOCAL	CÓRREGO FAZENDINHA
TÍTULO	PROJETO EXECUTIVO PROJETO DE CALÇADAS E ACESSIBILIDADE	PRANCHA:	28
ESCALA	1:2000	DATA	JAN/24
		REVISÃO	R00
AUTOR DO PROJETO ENG.º CIVIL LÁZARO BARBOSA MACHADO CREA 22039/MG VISTO 1634			
PROPRIETÁRIO PREFEITURA MUNICIPAL DE PARANÁIBA/MS			