

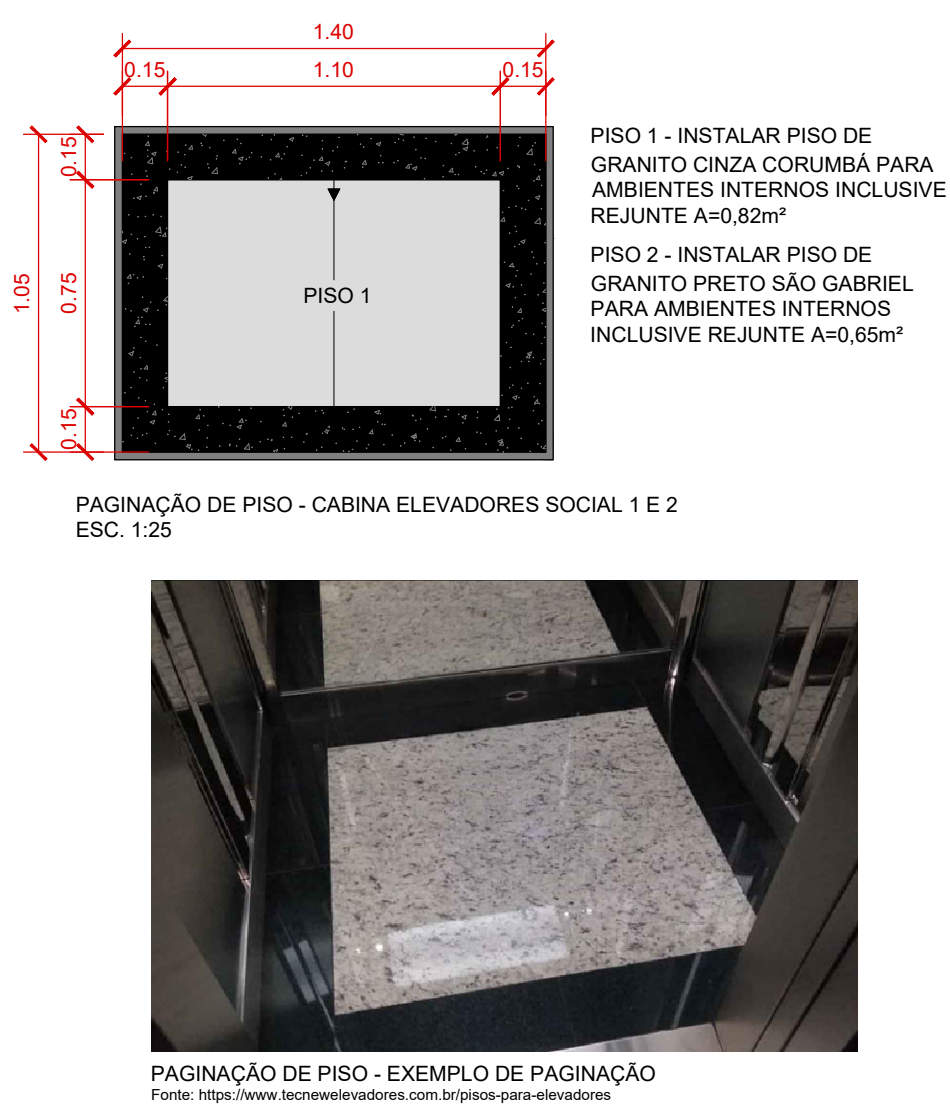
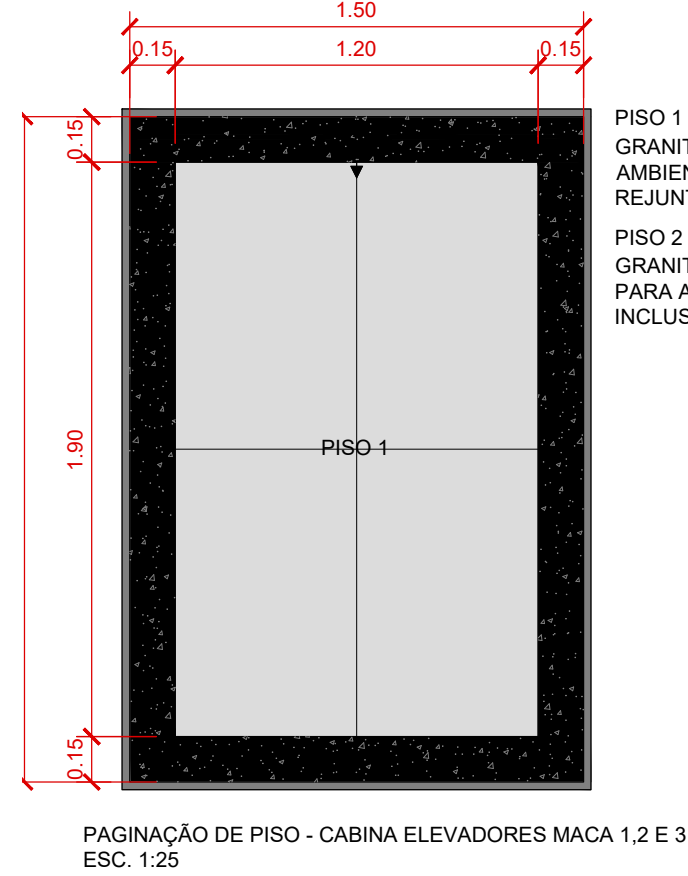
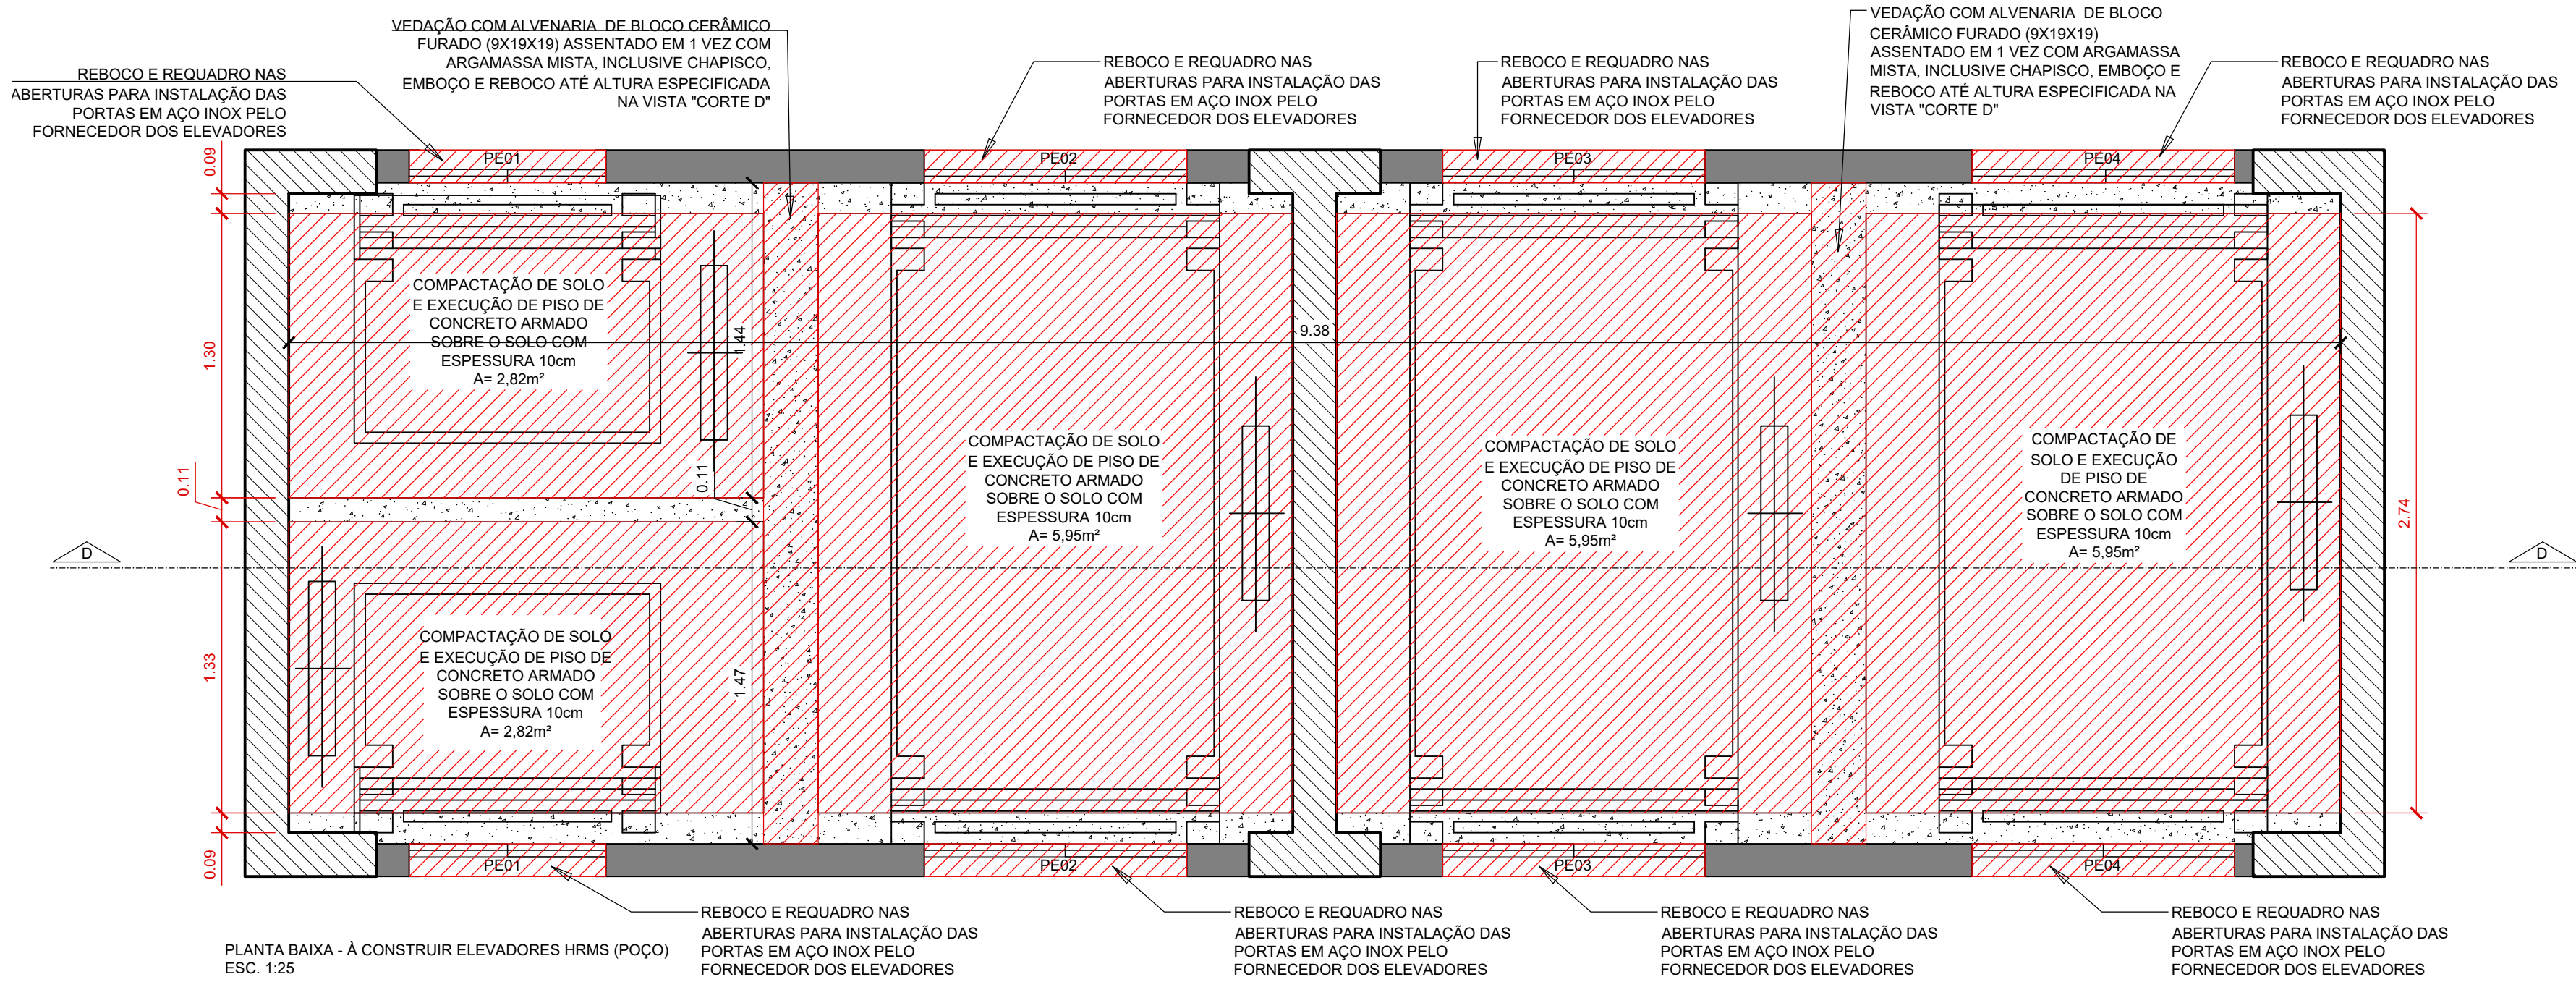


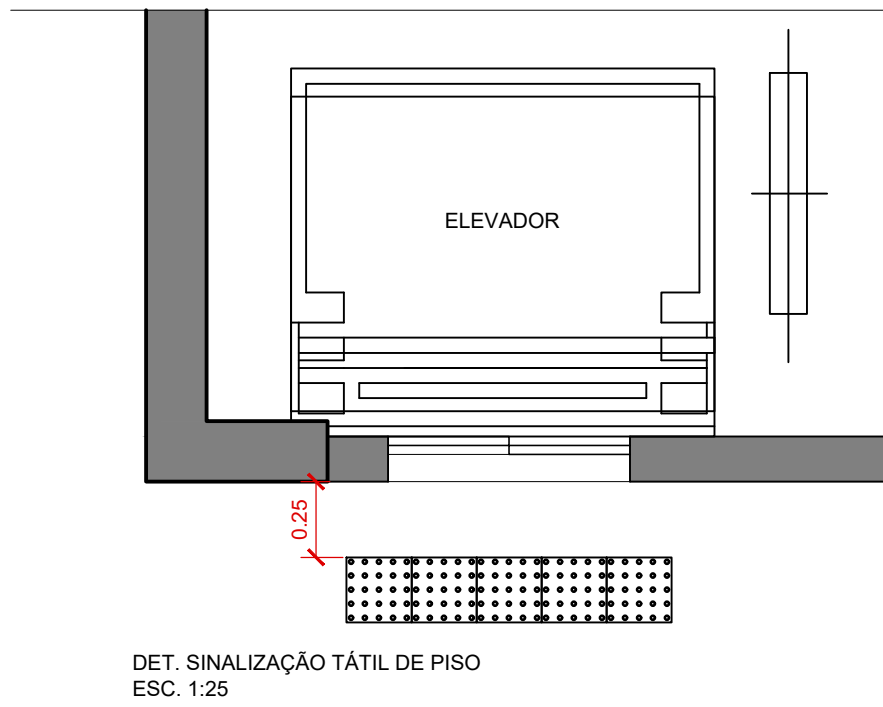

Sinalização tátil de alerta	Mínimo mm	Máximo mm
Diâmetro de base do relevo	22	30
Distância horizontal entre centro de relevo	42	53
Distância diagonal entre centro de relevo	60	75
Altura do relevo	03	05

Em portas de elevadores, quando houver sinalização tátil direcional, esta deve encontrar a sinalização tátil de alerta, na direção da botoeira. O exemplo abaixo traz uma imagem da recomendação.

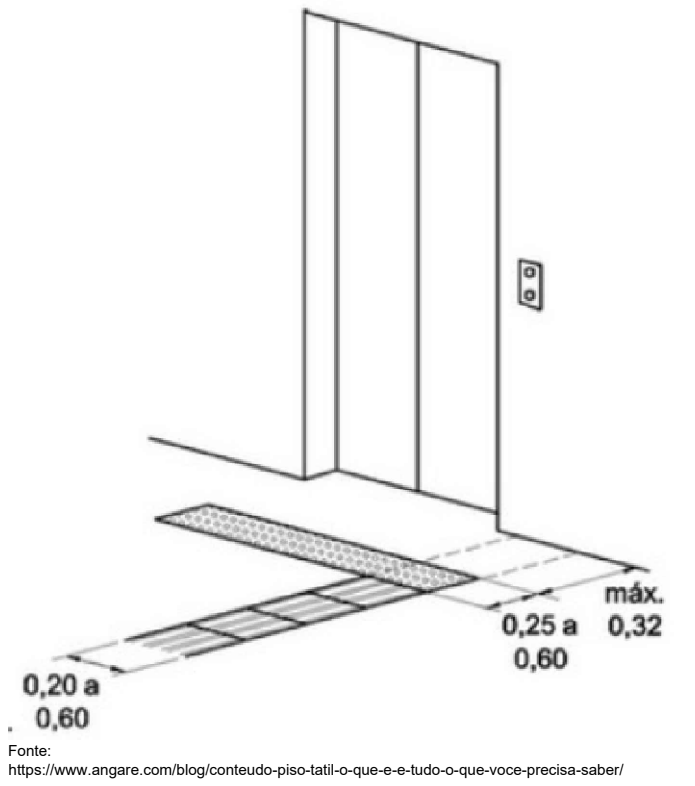

LEGENDA			
	À CONSTRUIR		
	À DEMOLIR		
	MANTER		
	ELEM. ESTRUTURAL		




LEGENDA - PORTAS CONSTRUIR			
CÓD	MATERIAL	DIMENSÕES (L x A)	SERVIÇO
PE01	AÇO	0,80 x 2,10	CONSTRUIR
PE02	AÇO	1,20 x 2,10	CONSTRUIR
PE03	AÇO	1,20 x 2,10	CONSTRUIR
PE04	AÇO	1,20 x 2,10	CONSTRUIR

NOTA: - TODOS OS SERVIÇOS DE CONSTRUÇÃO E DEMOLIÇÃO QUE SÃO REFERENTES ÀS PORTAS, BORDAS E MOLDURAS DE GRANITO E ALVENARIA DEVERÃO SER CONSIDERADOS EM TODOS OS PAVIMENTOS, DOS DOIS LADOS DOS ELEVADORES PARA QUE HAJA QUANTIFICAÇÃO EXATA DO SERVIÇO A SER REALIZADO.

- CONFERIR MEDIDAS NO LOCAL ANTES DA EXECUÇÃO.

A sinalização dos equipamentos eletromecânicos de circulação deverá obedecer aos seguintes requisitos:

- ABNT NBR 9050 - Acessibilidade a edificações, mobiliário, espaços e equipamentos urbanos:
- 6.10 Equipamentos eletromecânicos de circulação
- Sinalização Visual Permanente:
- Instrução de uso, indicação da posição para embarque e indicação dos pavimentos atendidos.
- Sinalização Tátil:
- Instrução de uso, indicação da posição para embarque e indicação dos pavimentos atendidos.
- Dos comandos e pavimentos;
- Sinalização tátil de piso junto à porta;
- Sinalização visual da condição de utilização:
- Autônoma;
- Dispositivo de comunicação para solicitação de auxílio nos pavimentos e equipamentos;
- Sinalização sonora informando o pavimento.
- 6.10.1 O elevador vertical deverá atender à ABNT NBR NM 313;
- 6.10.2 Externa e internamente nos elevadores verticais, deve haver sinalização tátil e visual estabelecida conforme ABNT NBR 9050 Seção 5, informando:
- a) instrução de uso, fixada próximo à botoeira;
- b) indicação da posição para embarque e desembarque;
- c) indicação dos pavimentos atendidos nas botoeiras e batentes;
- d) dispositivo de chamada dentro do alcance manual.

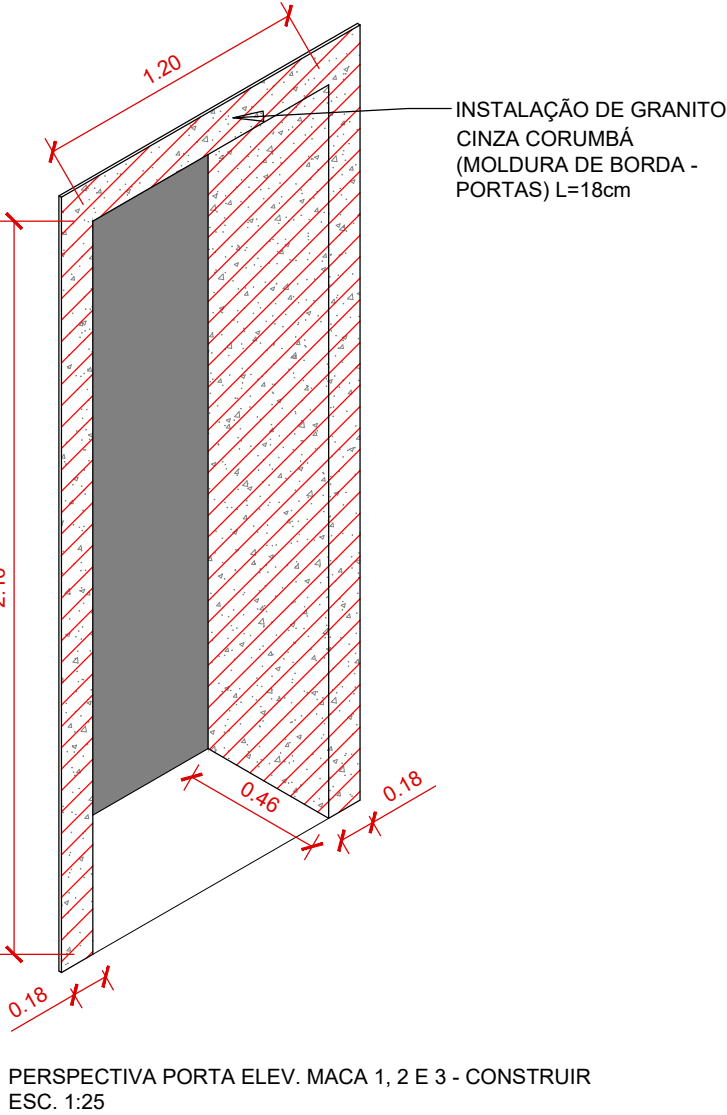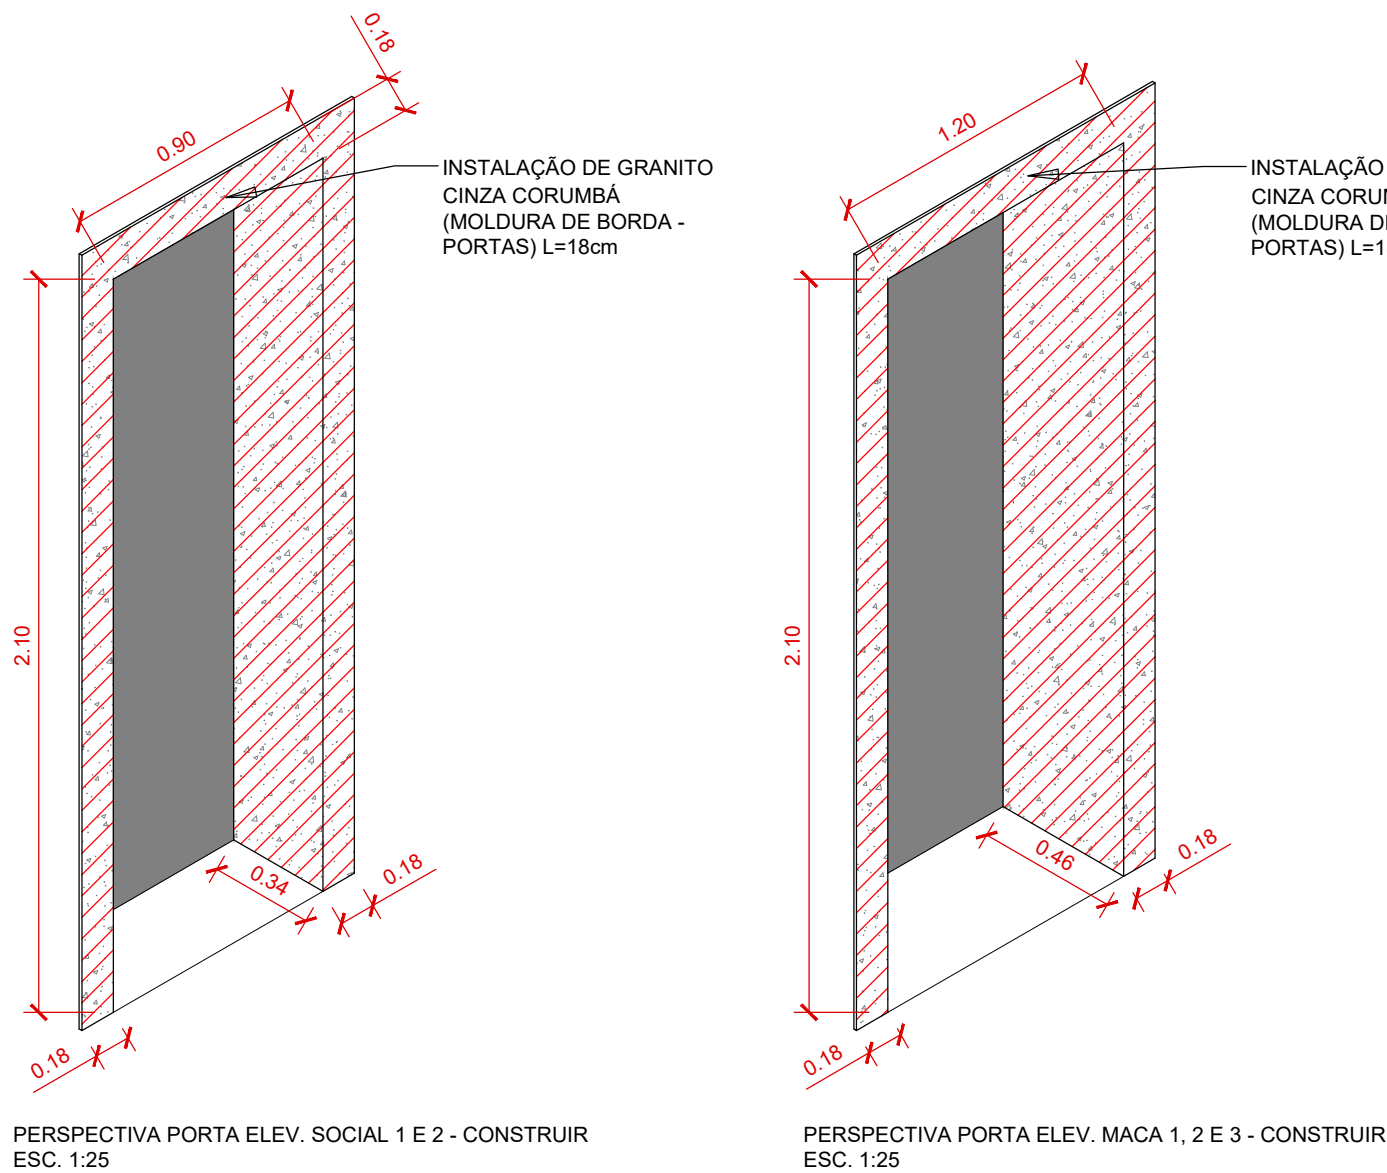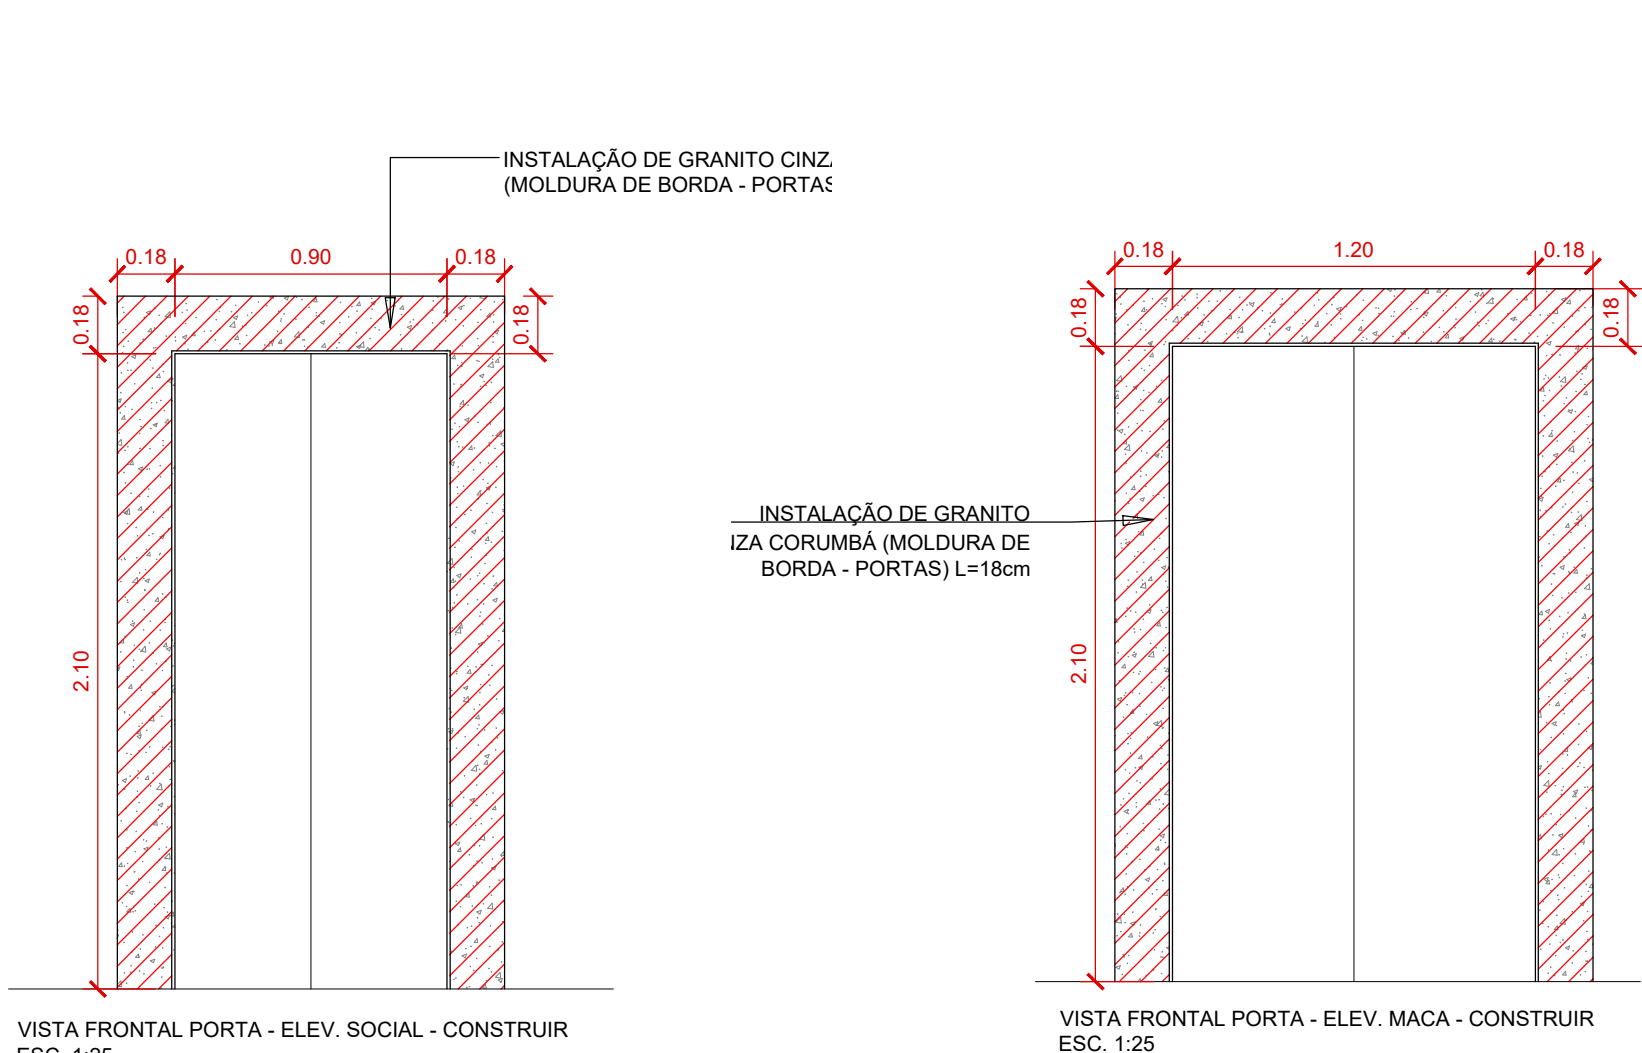

AGÊNCIA ESTADUAL DE GESTÃO DE EMPREENDIMENTOS AGESUL SECRETARIA DE ESTADO DE INFRAESTRUTURA E LOGÍSTICA			
OBRA HOSPITAL REGIONAL DE MATO GROSSO DO SUL REFORMA DO POÇO E SUBSTITUIÇÃO DOS ELEVADORES DO HRMS		ITEM ARQUITETURA	
LOCAL Av. Eng. Lutero Lopes, 36 - Conj. Aero Rancho - Campo Grande/ MS		Área Projetada (Elevadores + Carteiro) = 257,50 m²	
AUTOR DO PROJETO ARQ. RAFAEL CORRÊA CAU MS A 259704-7		PROPRIETÁRIO GOVERNO DO ESTADO DE MATO GROSSO DO SUL 15.412.257/0001-28	
TÍTULO Plantas, Cortes, Vistas e Detalhamentos		FOLHA 04/04	
ESCALA INDICADA	DATA 03/02/2025	RRT 15051964	REVISÃO R00
ARQUIVO "E:\TRABALHO\AGESUL\HRMS.dwg"			