


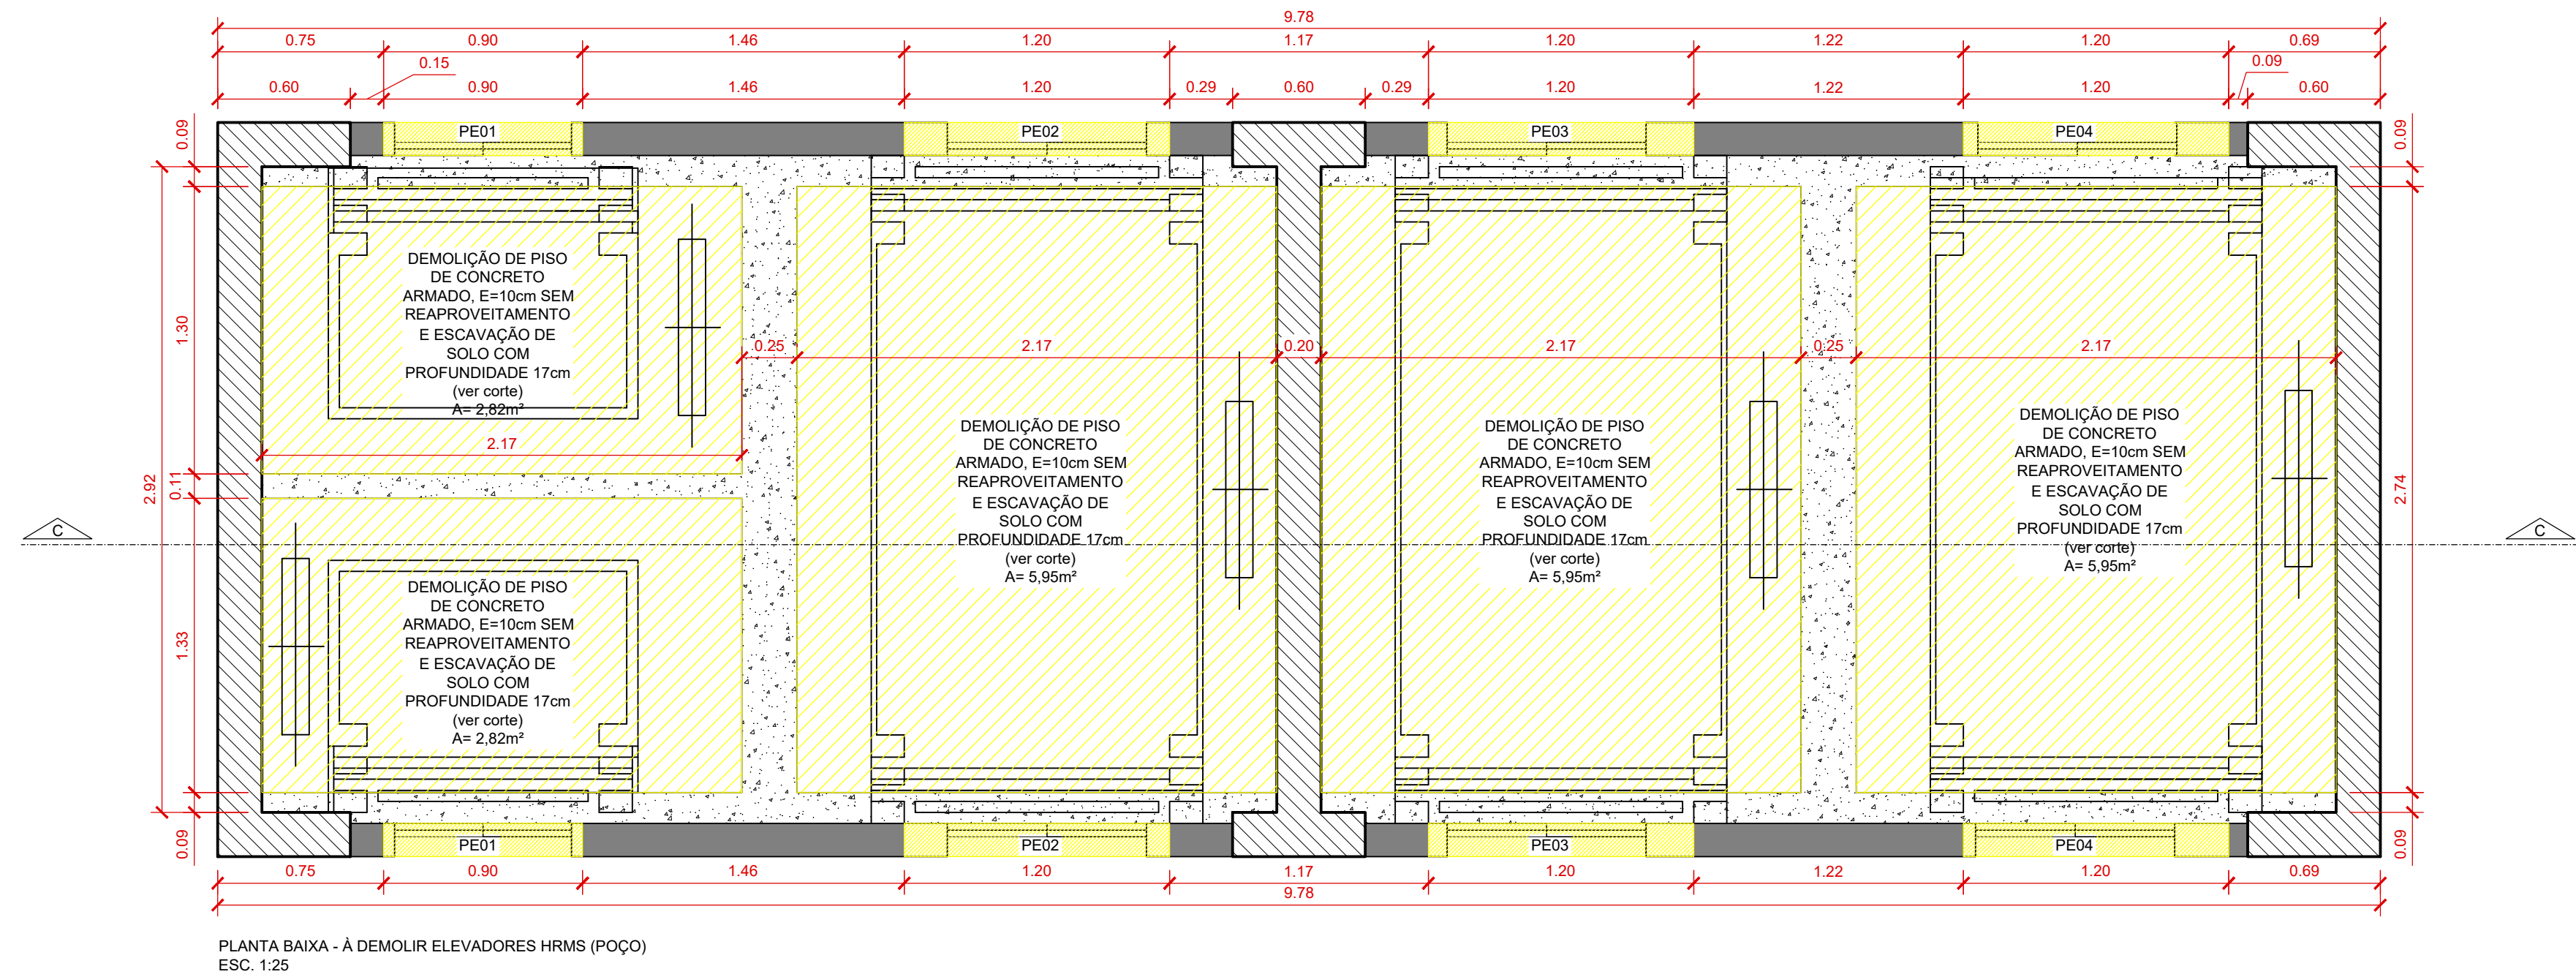

LEGENDA

- À CONSTRUIR
- À DEMOLIR
- MANTER
- ELEM. ESTRUTURAL





LEGENDA - PORTAS DEMOLIR

CÓD	MATERIAL	DIMENSÕES (L x A)	SERVIÇO
PE01	AÇO	0,80 x 2,10	DEMOLIR
PE02	AÇO	0,90 x 2,10	DEMOLIR
PE03	AÇO	0,90 x 2,10	DEMOLIR
PE04	AÇO	0,90 x 2,10	DEMOLIR

NOTA:

- TODOS OS SERVIÇOS DE CONSTRUÇÃO E DEMOLIÇÃO QUE SÃO REFERENTES AS PORTAS, BORDAS E MOLDURAS DE GRANITO E ALVENARIA DEVERÃO SER CONSIDERADOS EM TODOS OS PAVIMENTOS, DOS DOIS LADOS DOS ELEVADORES PARA QUE HAJA QUANTIFICAÇÃO EXATA DO SERVIÇO A SER REALIZADO.

- CONFERIR MEDIDAS NO LOCAL ANTES DA EXECUÇÃO

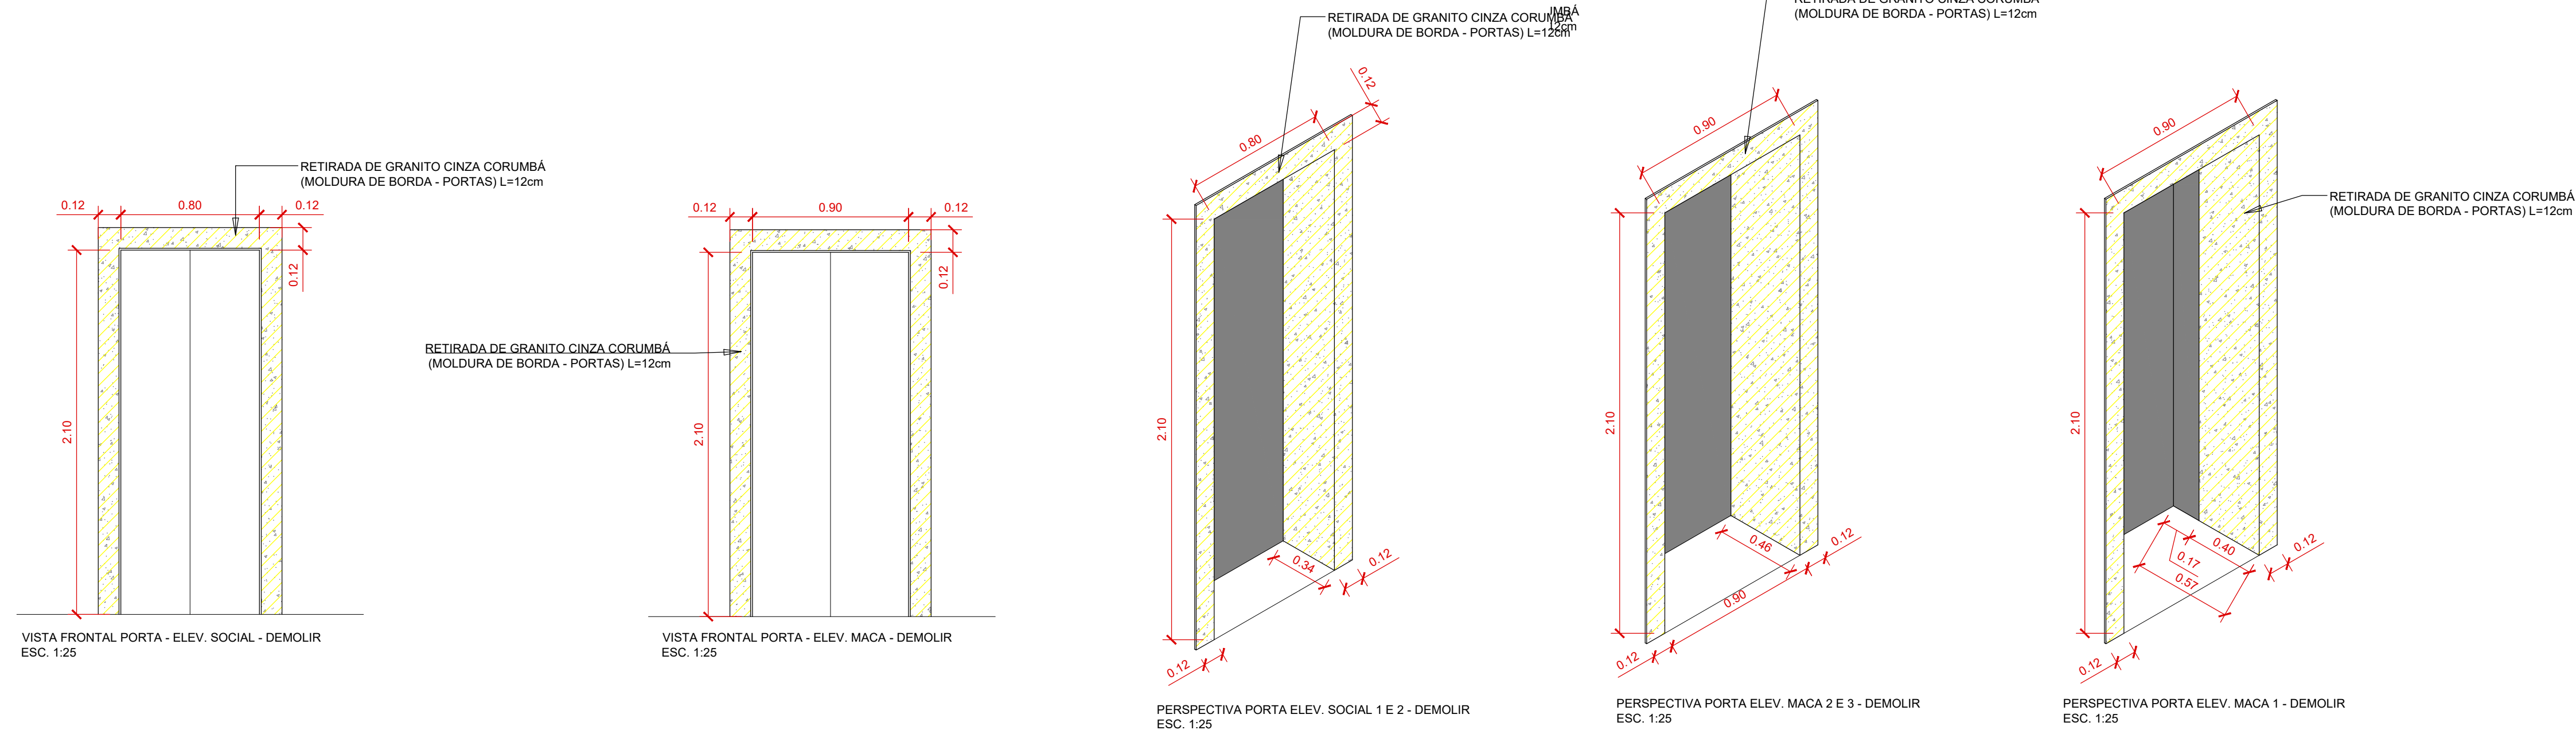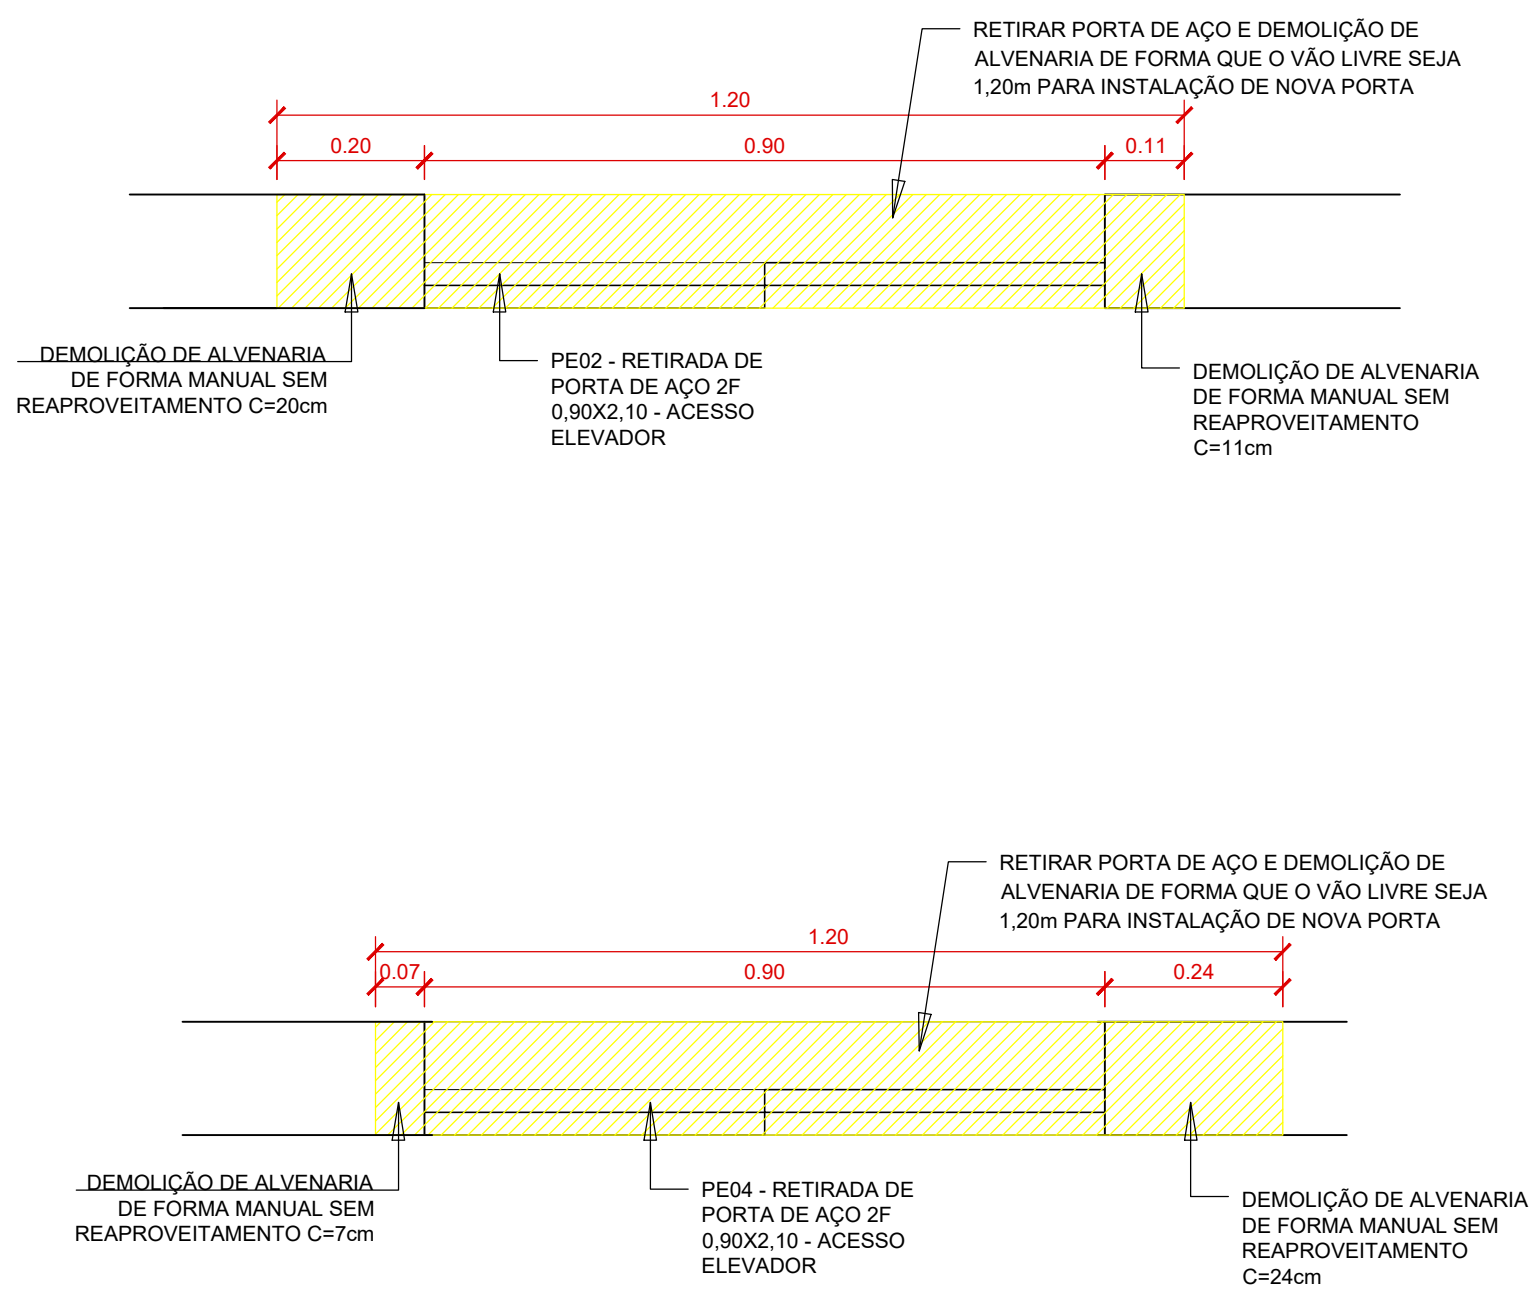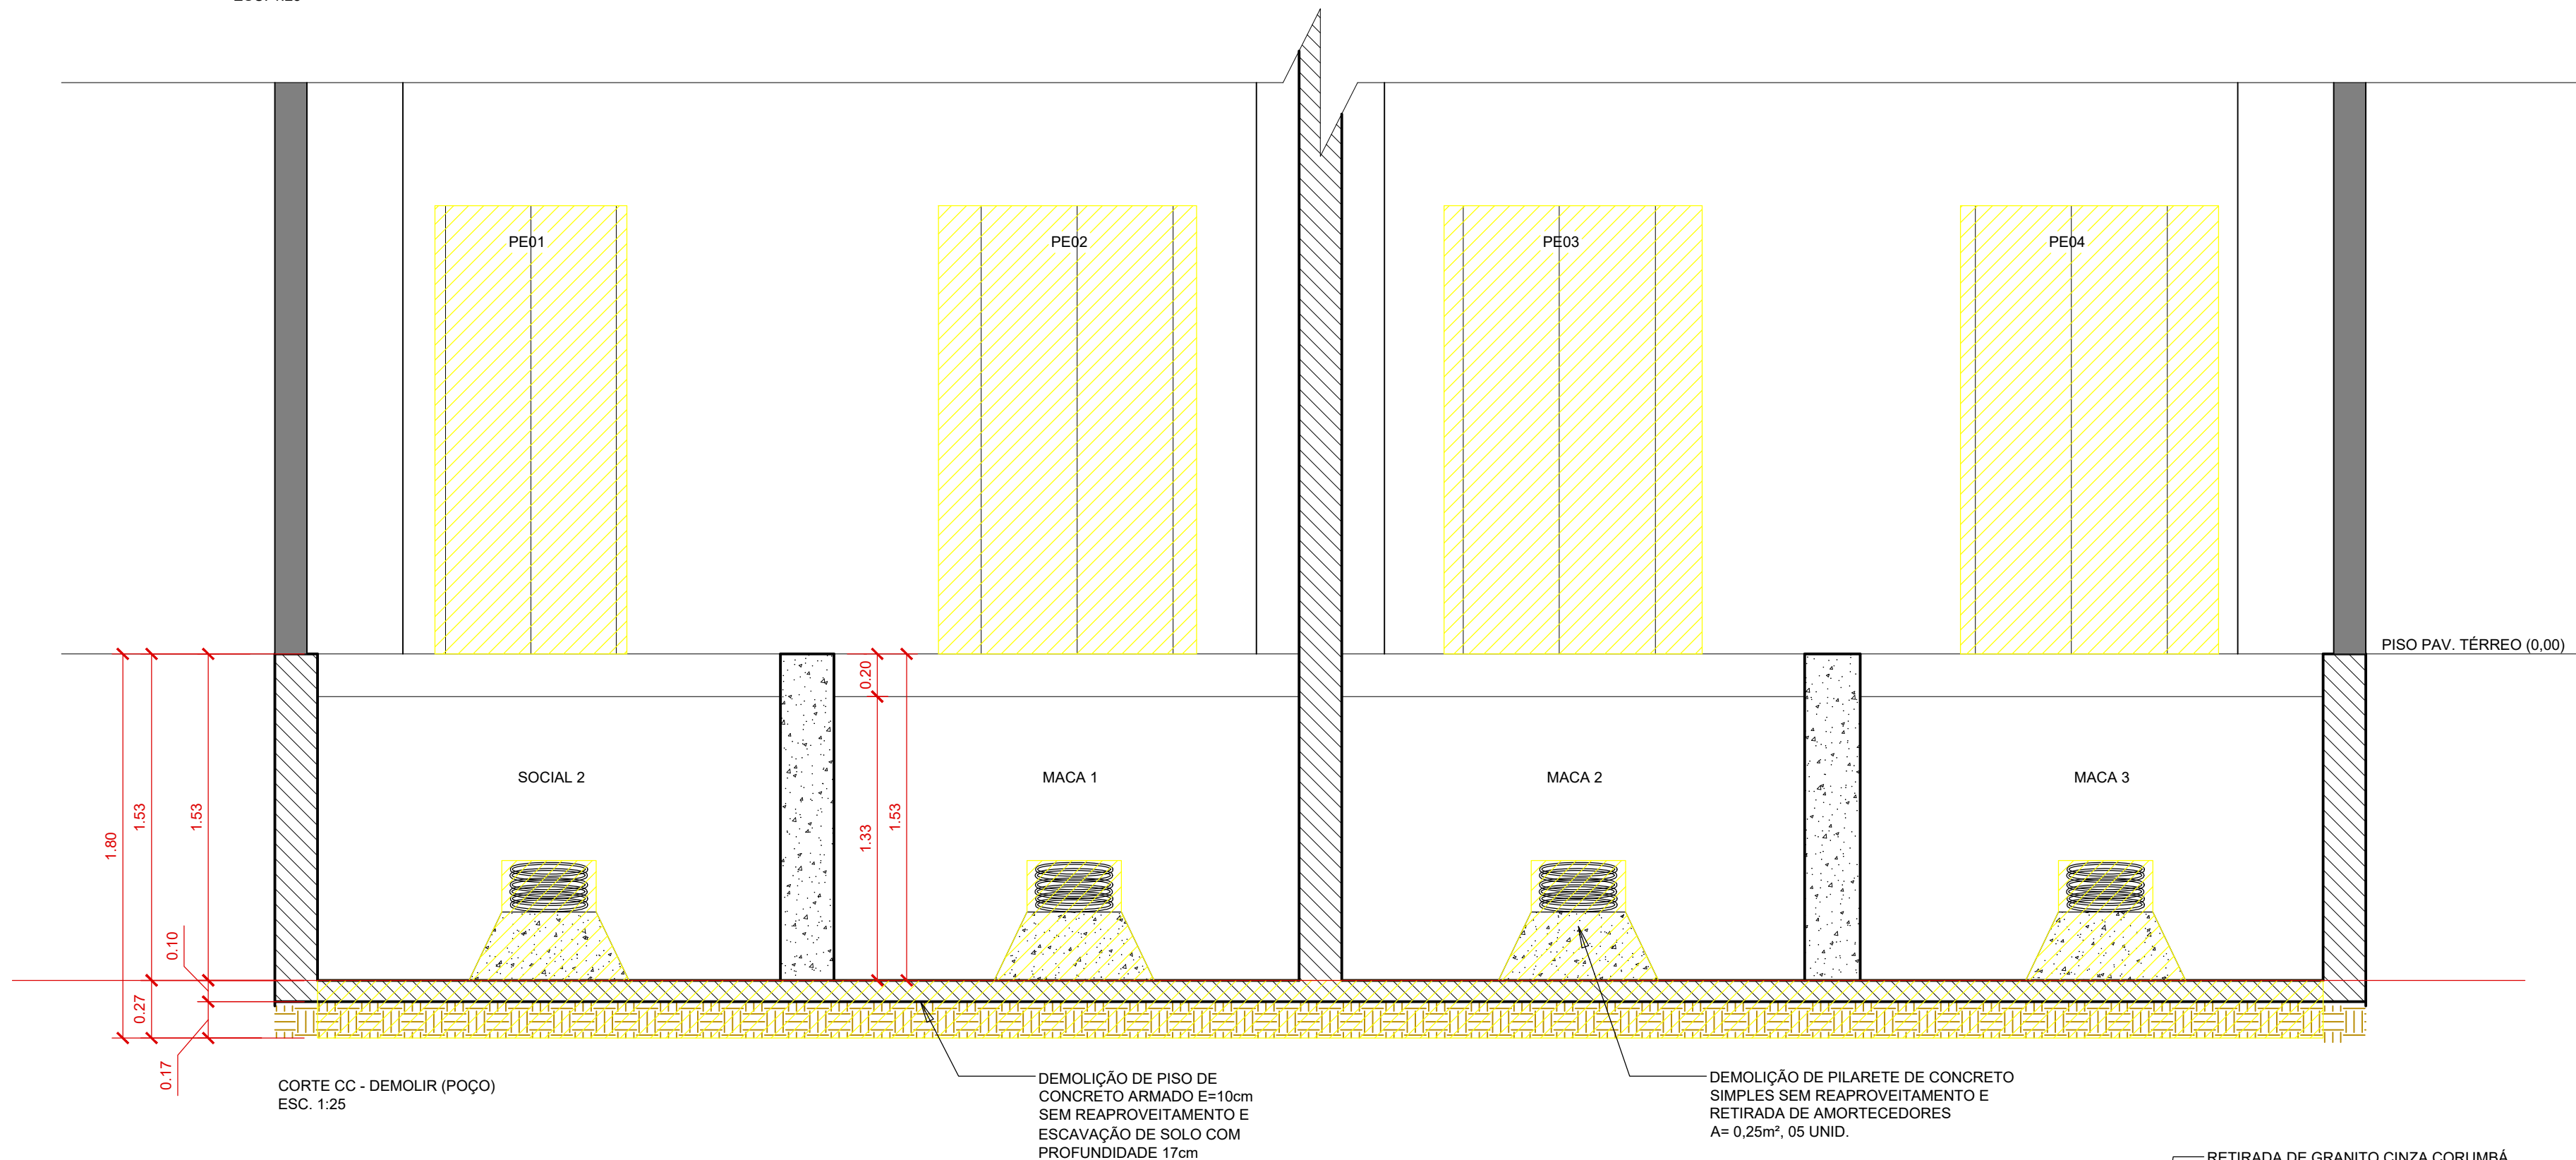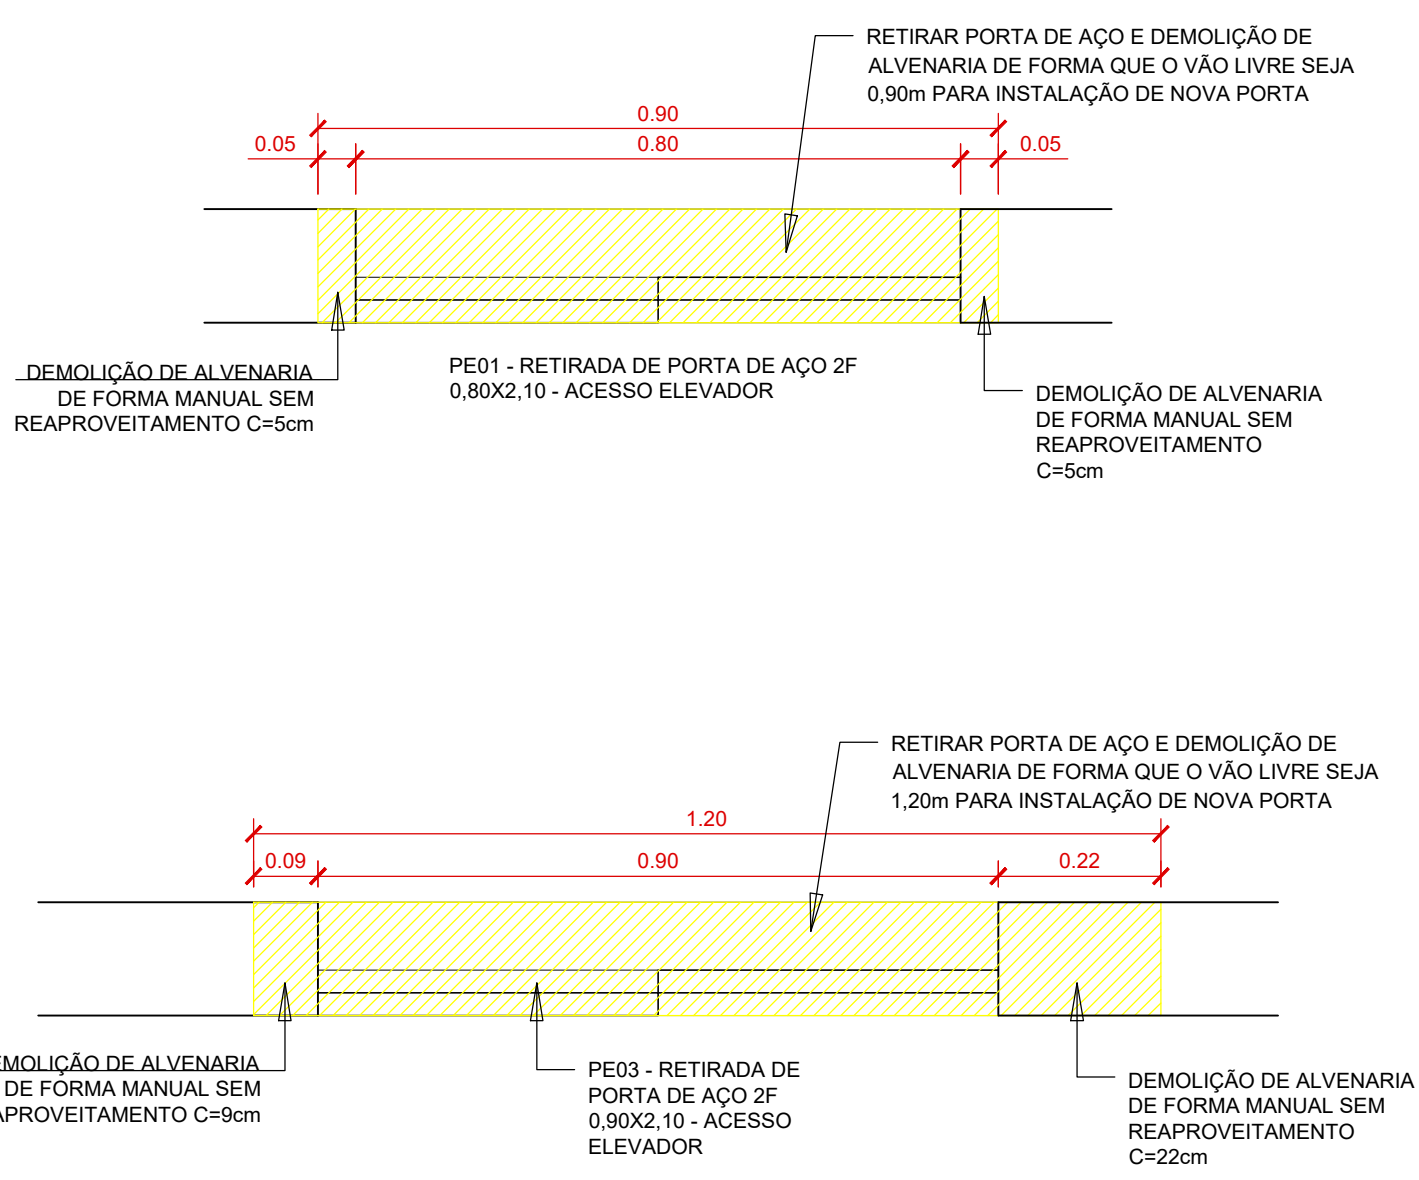

AGÊNCIA ESTADUAL DE GESTÃO DE EMPREENDIMENTOS
SECRETARIA DE ESTADO DE INFRAESTRUTURA E LOGÍSTICA

OBRAS
HOSPITAL REGIONAL DE MATO GROSSO DO SUL
REFORMA DO POÇO E SUBSTITUIÇÃO DOS ELEVADORES DO HRMS

LOCAL
Av. Eng. Luterio Lopes, 36 - Conj. Aero Rancho - Campo Grande/ MS

Área Projetada
(Elevadores + Cantileiro) = **267,50 m²**

AUTOR DO PROJETO
ARQ. RAFAEL CORRÊA
CAU MS A 259704-7

PROPRIETÁRIO
GOVERNO DO ESTADO DE MATO GROSSO DO SUL
15.412.257/0001-28

TÍTULO
Plantas, Cortes, Vistas e Detalhamentos

FOLHA
03/04

ESCALA
INDICADA

DATA
03/02/2025

RRT
15051964

REVISÃO
R00

ARQUIVO
"E:\TRABALHO\AGESUL\HRMS.dwg"