




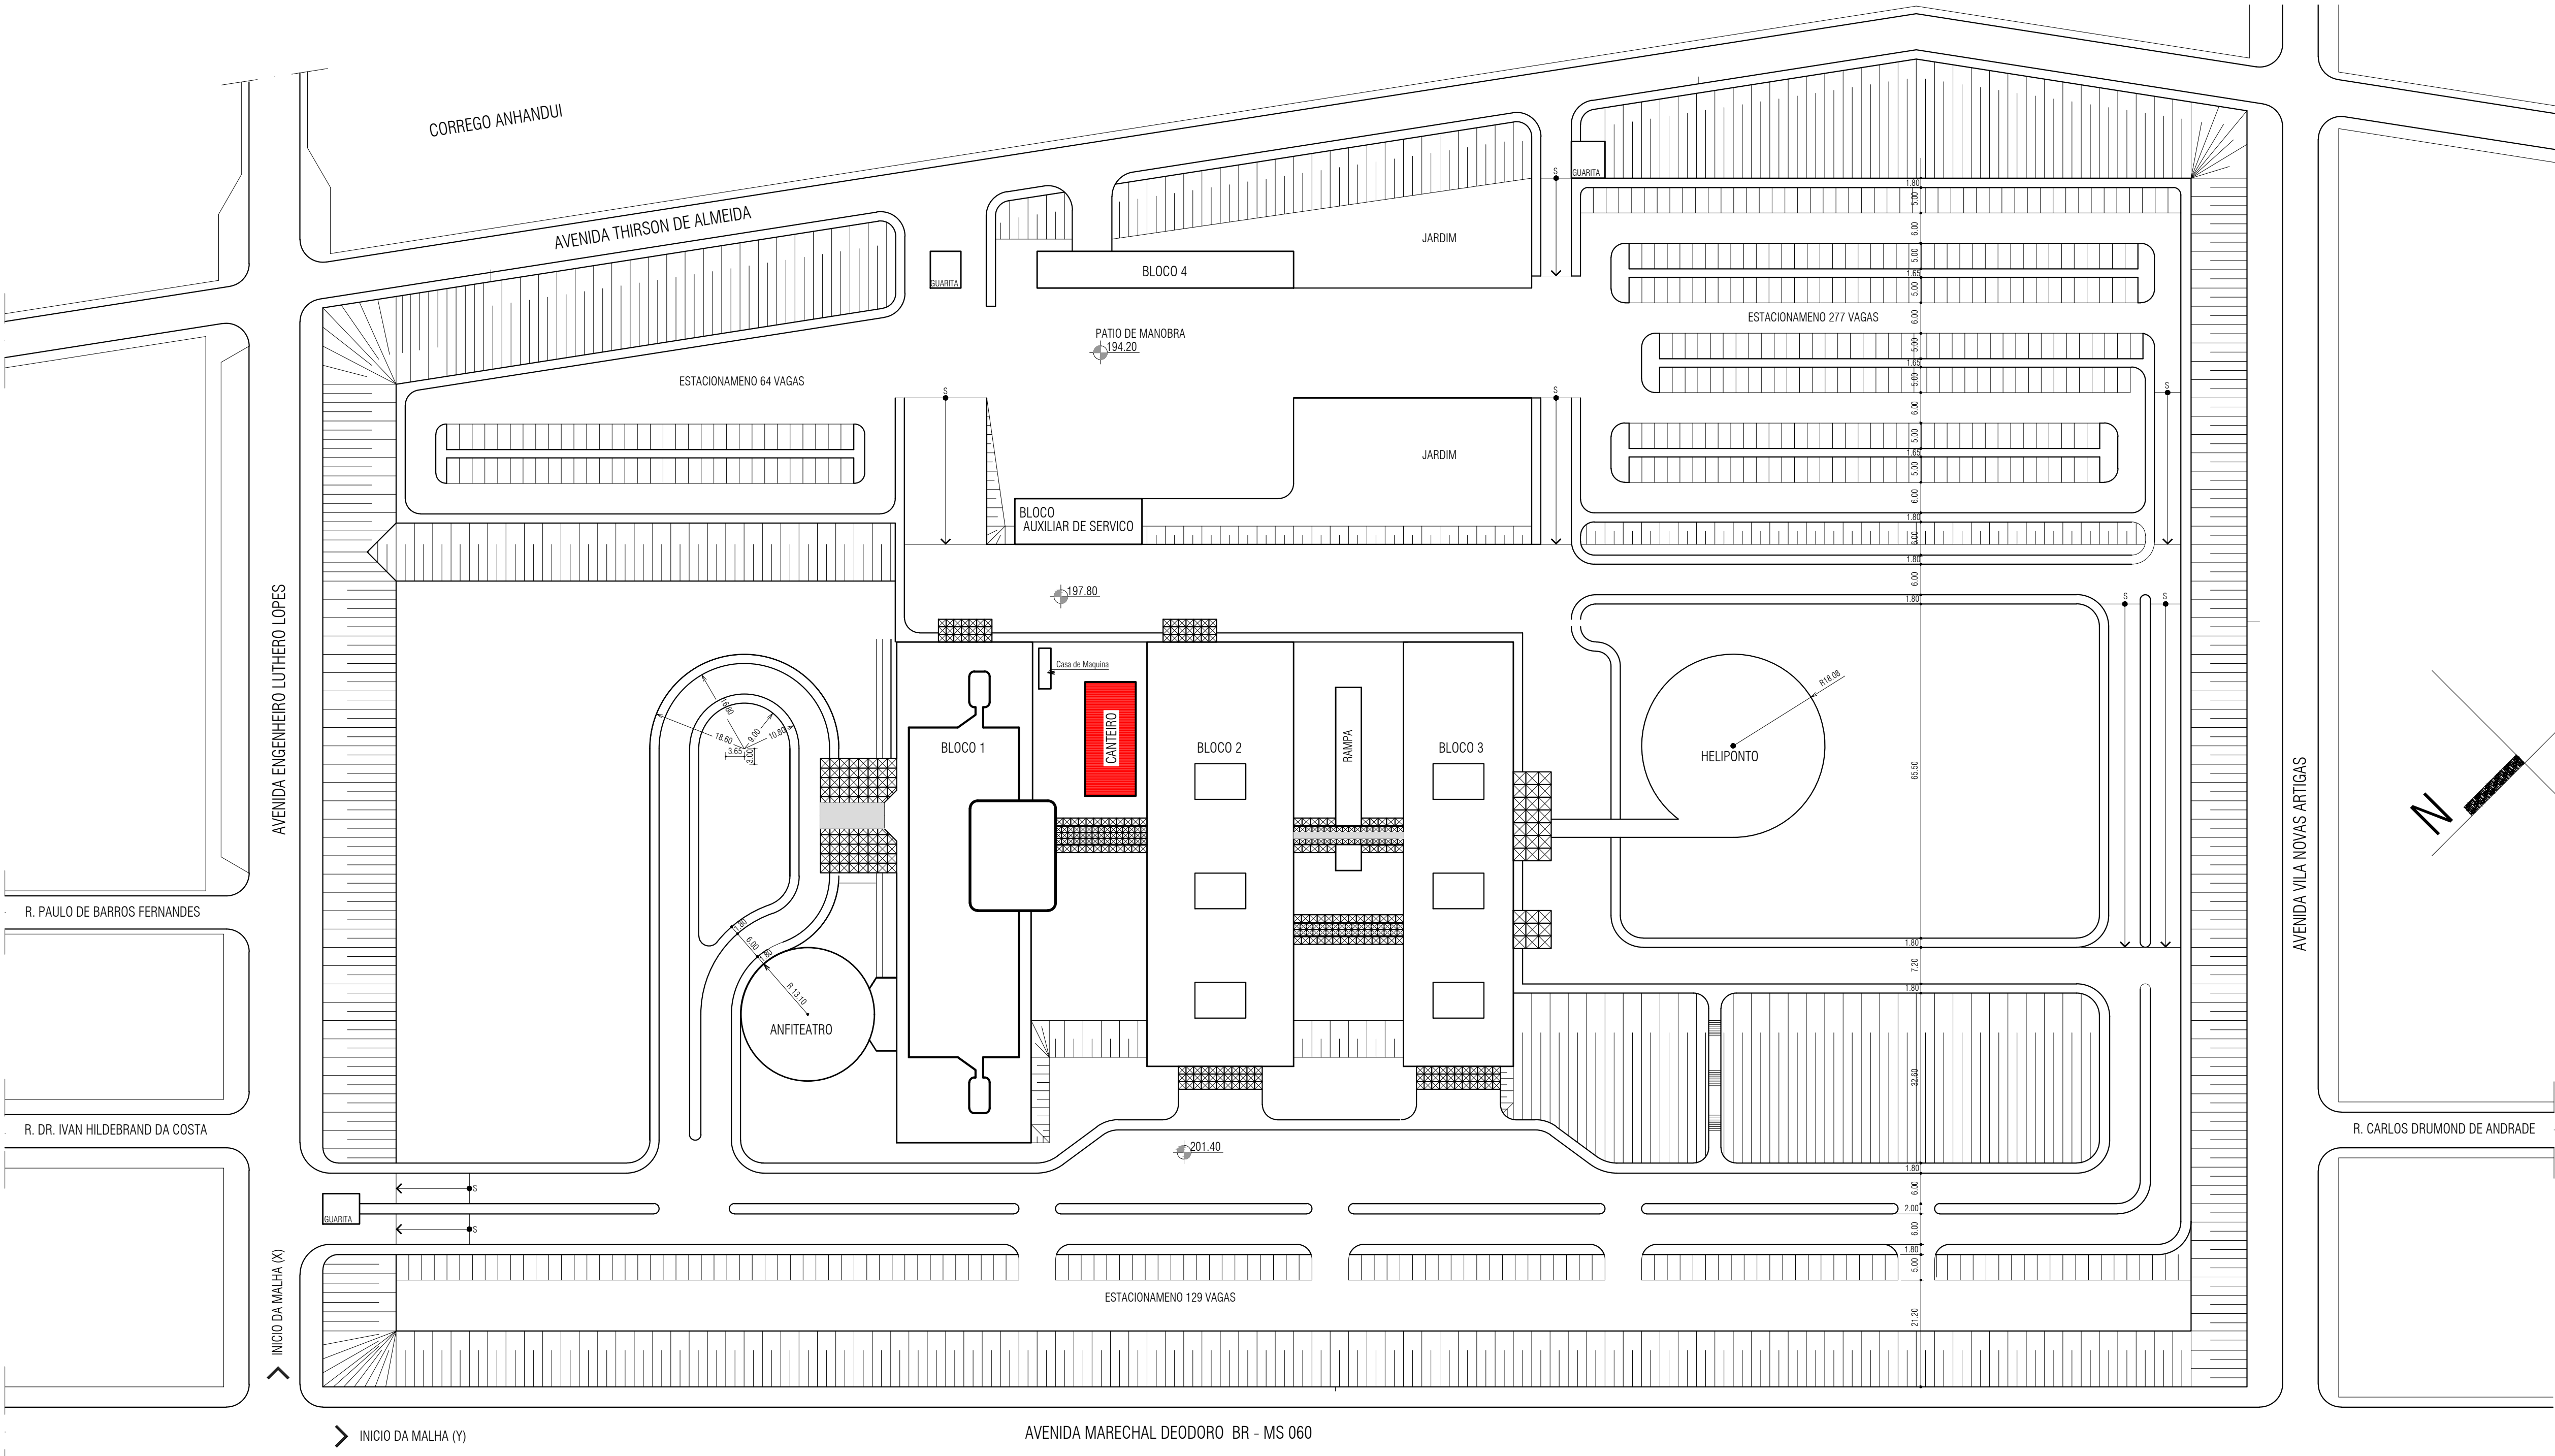

IMPLANTAÇÃO - HRMS
ESC. 1:750

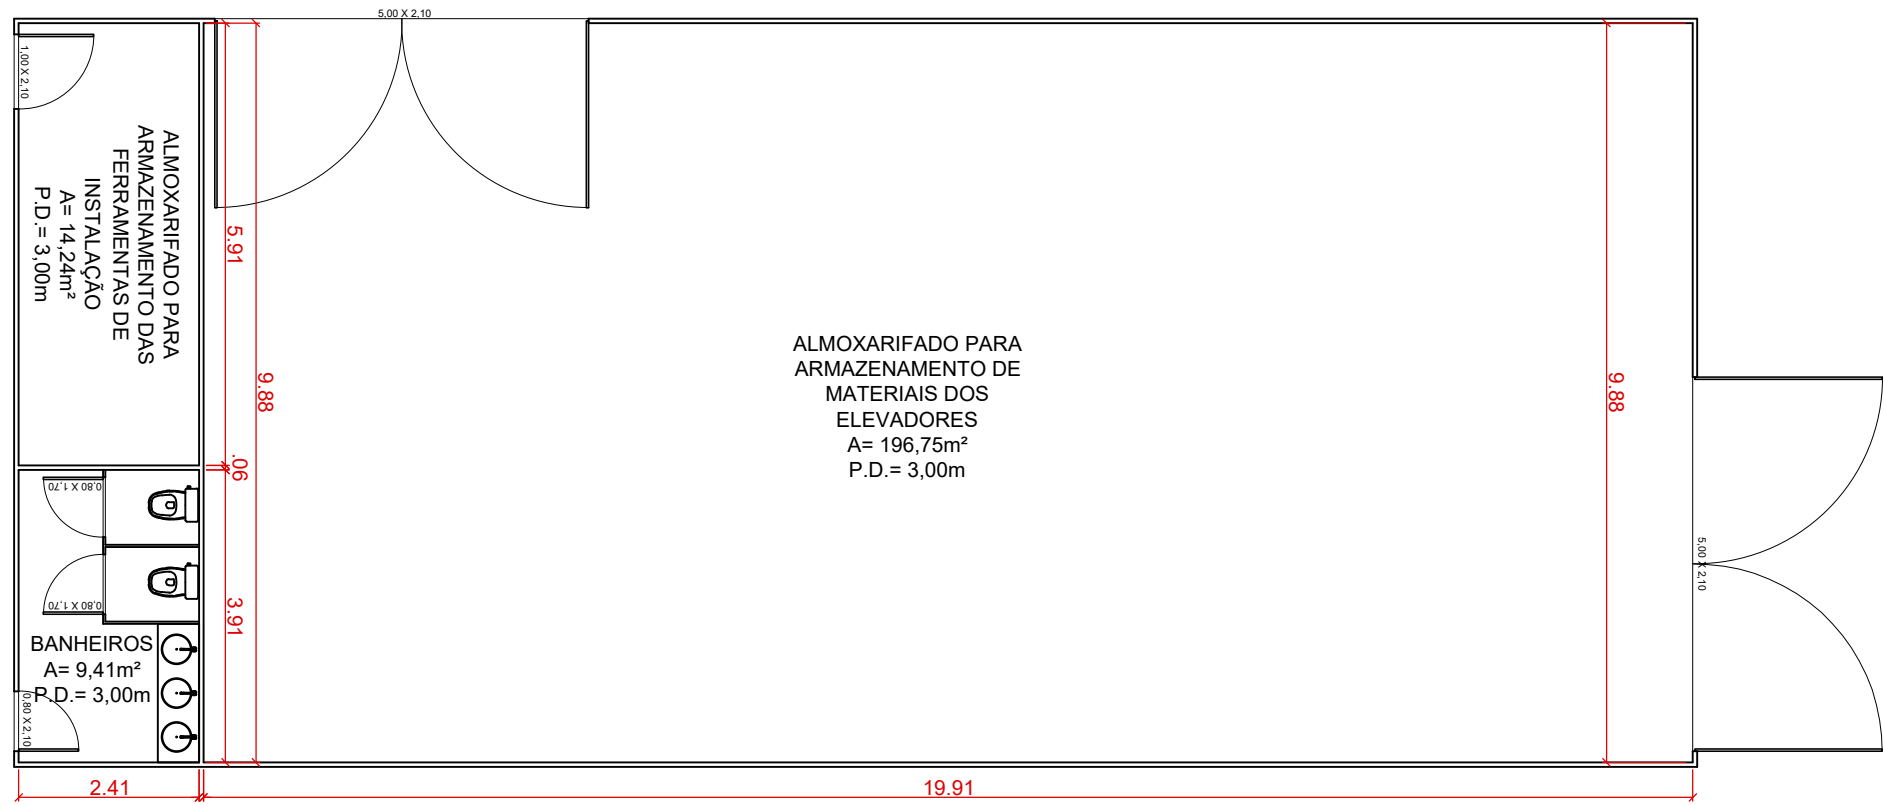

PLANTA - CANTEIRO DE OBRAS/ ALMOXARIFADO
ESC. 1:100

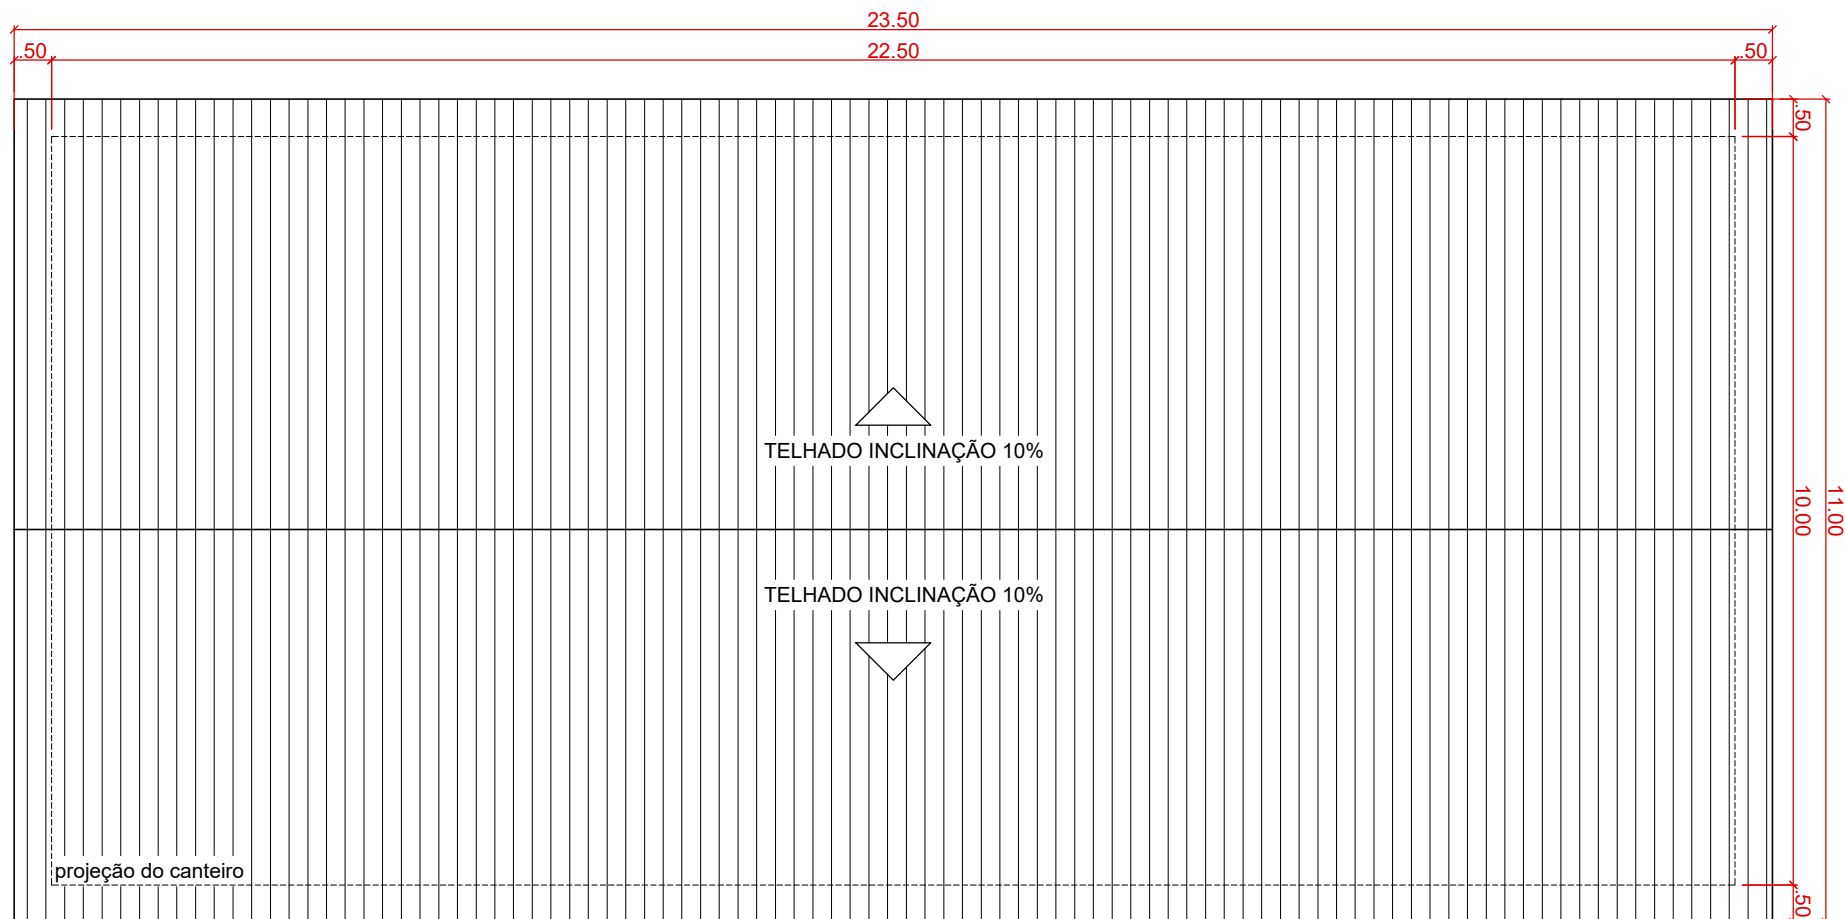

COBERTURA - CANTEIRO DE OBRAS/ ALMOXARIFADO
ESC. 1:100

QUADRO DE ÁREAS	
AUDITÓRIO - A= BLOCO 1 - PAV. INFERIOR - A= 2.702,95m² BLOCO 1 - PRIMEIRO PAV. - A= 2.767,53m² BLOCO 1 - SEGUNDO PAV. - A= 2.750,34m² BLOCO 1 - PAV. TIPO (4) - A= 1.454,95m² BLOCO 1 - PAV. TIPO (5) - A= 1.454,95m² BLOCO 1 - PAV. TIPO (6) - A= 1.454,95m² BLOCO 1 -	PAV. TIPO (7) - A= 1.454,95m² BLOCO 2 - PAV. INFERIOR - A= 2.524,02m² BLOCO 2 - PAV. TÉRREO - A=2.246,93m² BLOCO 3 - PAV. INFERIOR - A= 1.838,05m² BLOCO 3 - PAV. TÉRREO - A= 1.650,56m² BLOCO 4 -BLOCO AUXILIAR DE SERVIÇO-CIRCULAÇÕES -

AGÊNCIA ESTADUAL DE GESTÃO DE EMPREENDIMENTOS
SECRETARIA DE ESTADO DE INFRAESTRUTURA E LOGÍSTICA

OBRA
HOSPITAL REGIONAL DE MATO GROSSO DO SUL
REFORMA DO POÇO E SUBSTITUIÇÃO DOS ELEVADORES DO HRMS

ITEM
ARQUITETURA

LOCAL
Av. Eng. Lutero Lopes, 36 - Conj. Aero Rancho - Campo Grande/ MS

Área Projetada
(Elevadores +
Canteiro) = 257,50 m²

AUTOR DO PROJETO
Documento assinado digitalmente
RAFAEL DA SILVA CORREIA
Data: 07/02/2025 17:36:19-0300
Verifique em <https://validar.it.gov.br>

ARQ. RAFAEL CORRÊA
CAU MS A 259704-7

GOVERNO DO ESTADO DE
MATO GROSSO DO SUL
15.412.257/0001-28

TÍTULO
Implantação, Planta baixa canteiro, Cobertura canteiro, Quadro de áreas

FOLHA
01/04


ESCALA
INDICADA

DATA
03/02/2025












RRT
15051964

REVISÃO
R00


ARQUIVO
"E:\TRABALHO\AGESUL\HRMS.dwg"

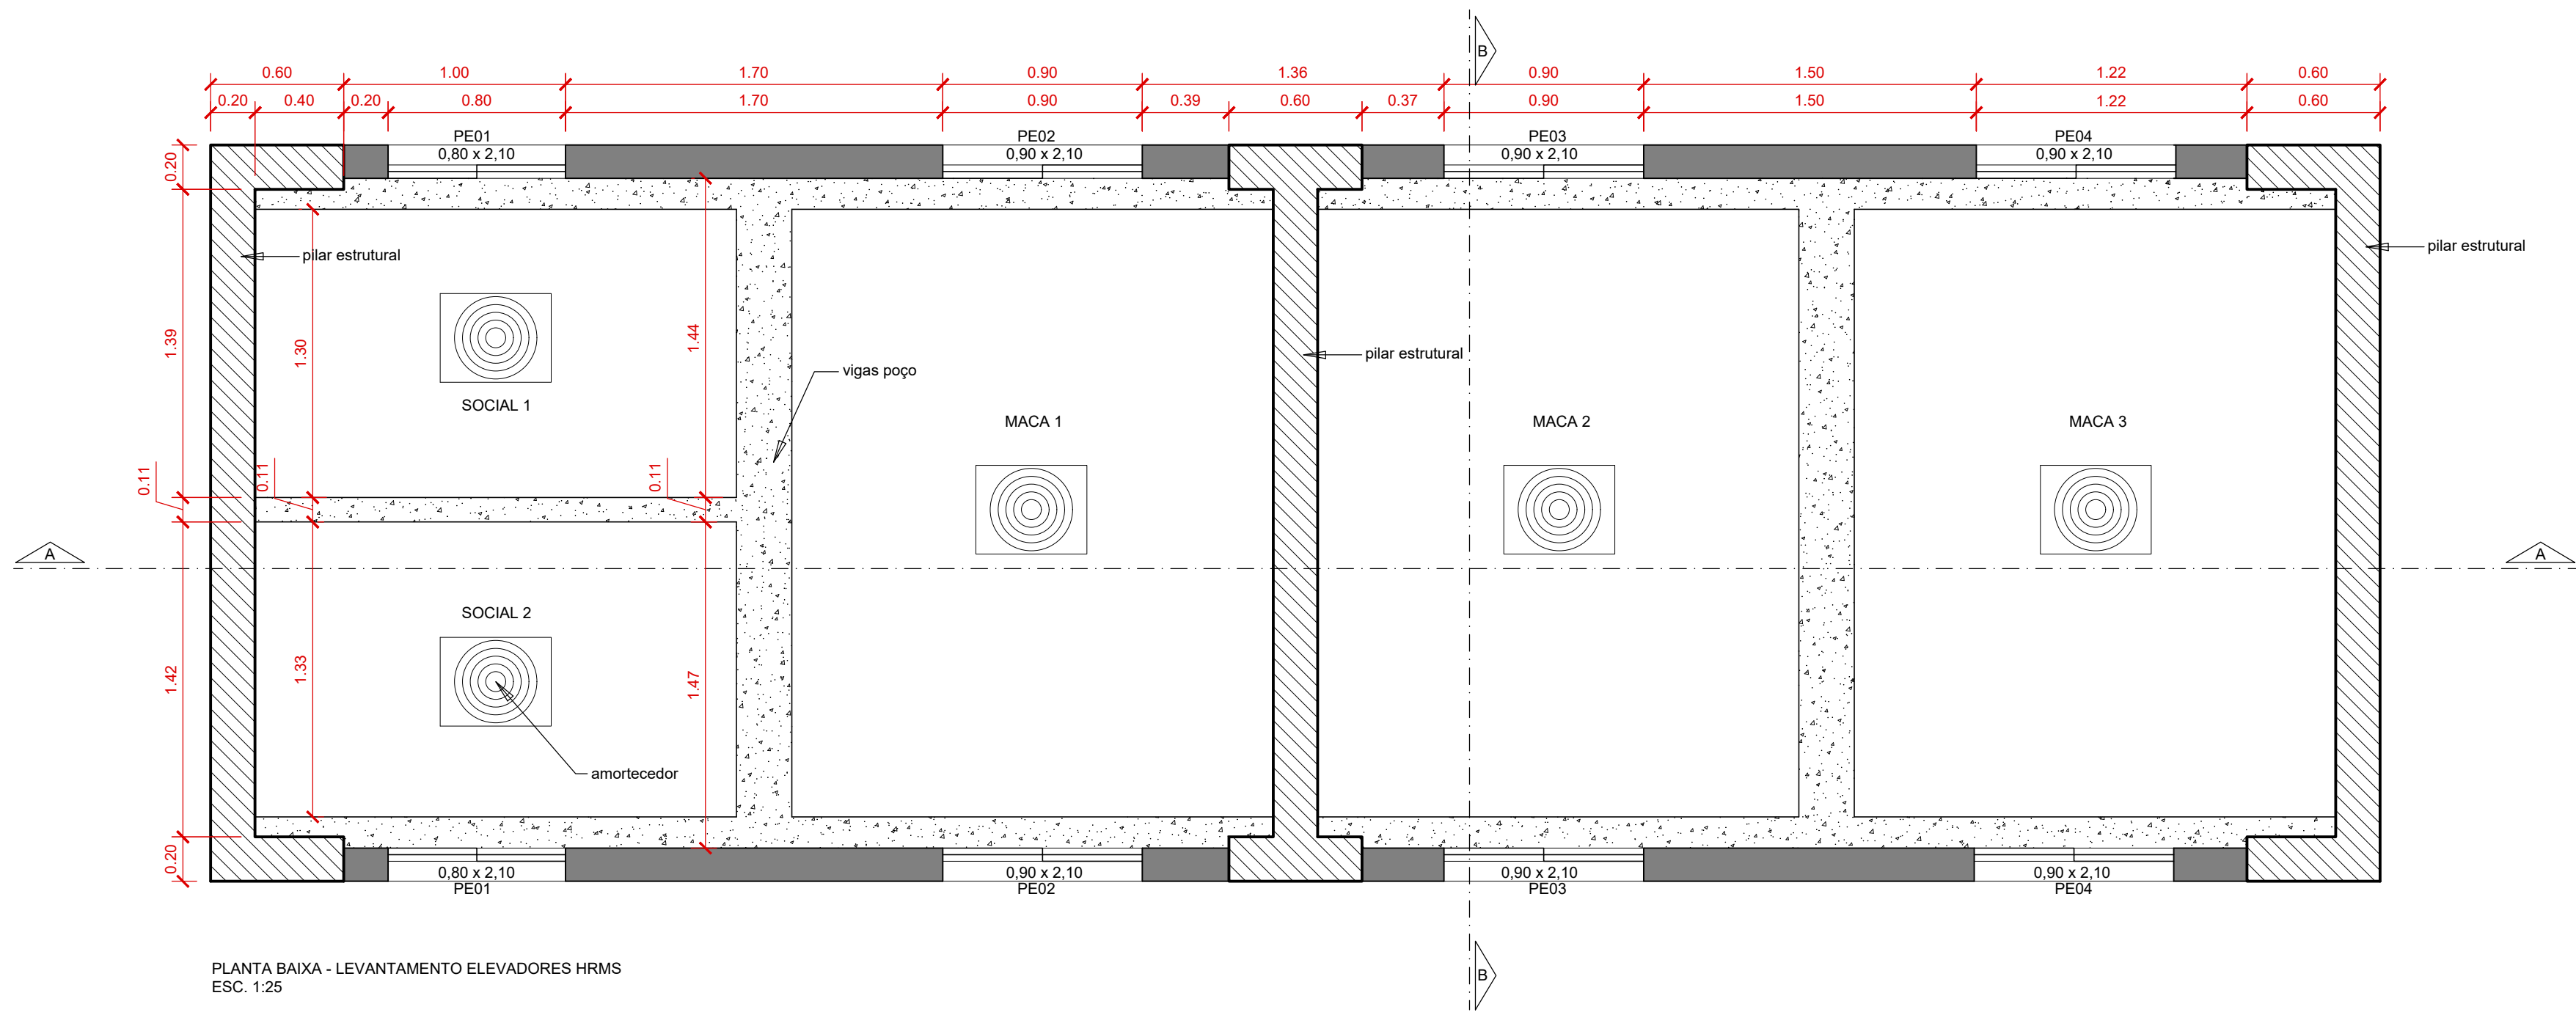

LEGENDA	
	À CONSTRUIR
	À DEMOLIR
	MANTER
	ELEM. ESTRUTURAL

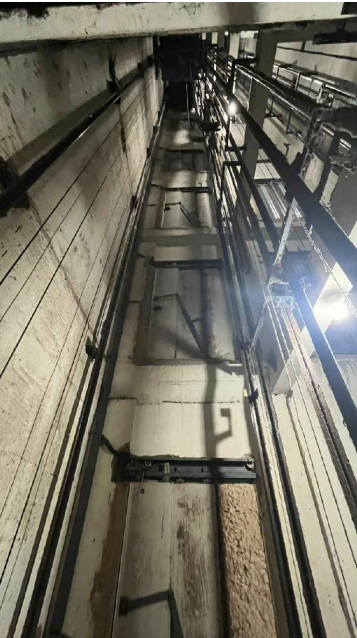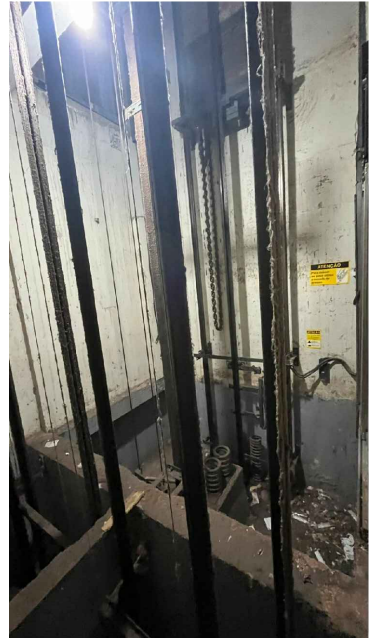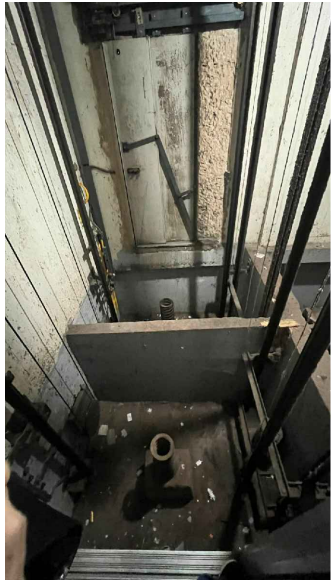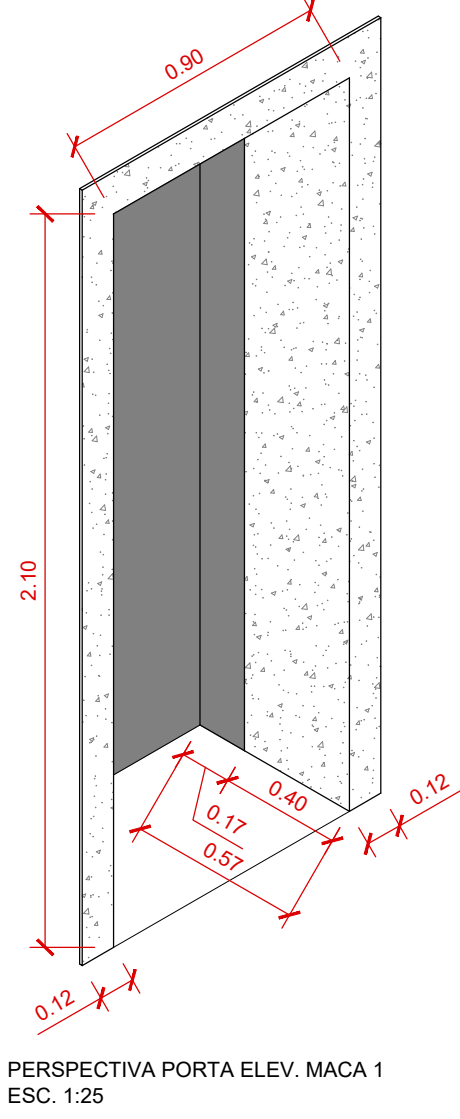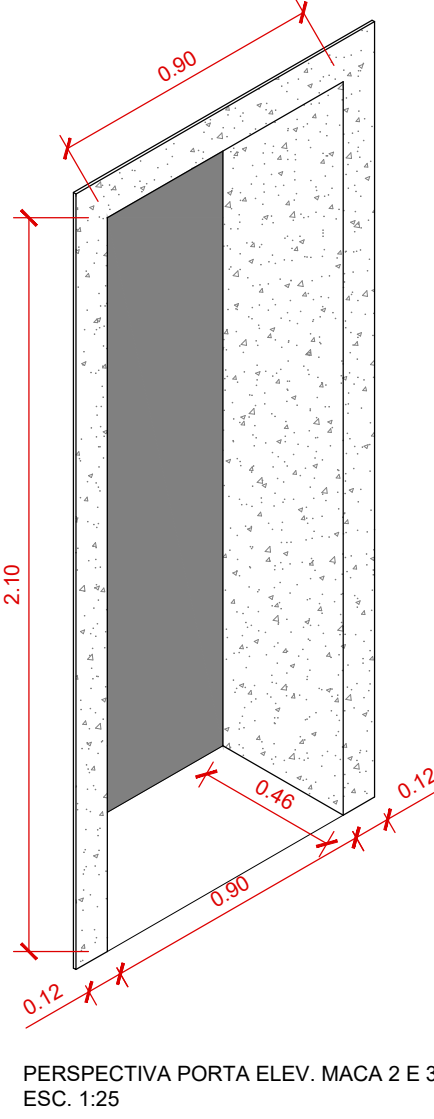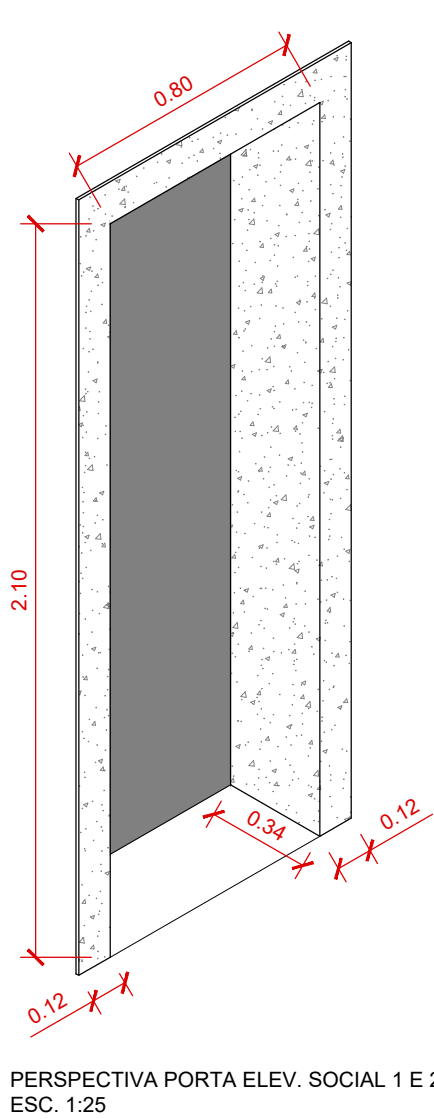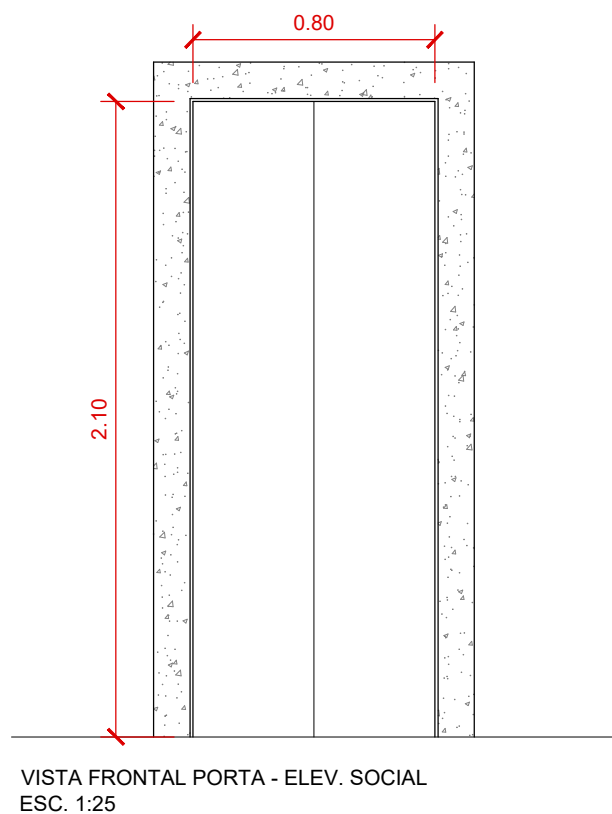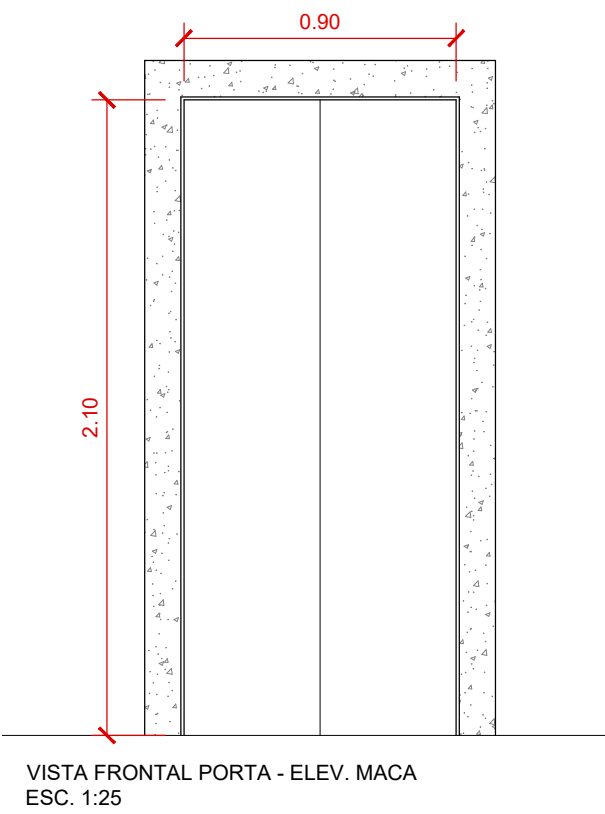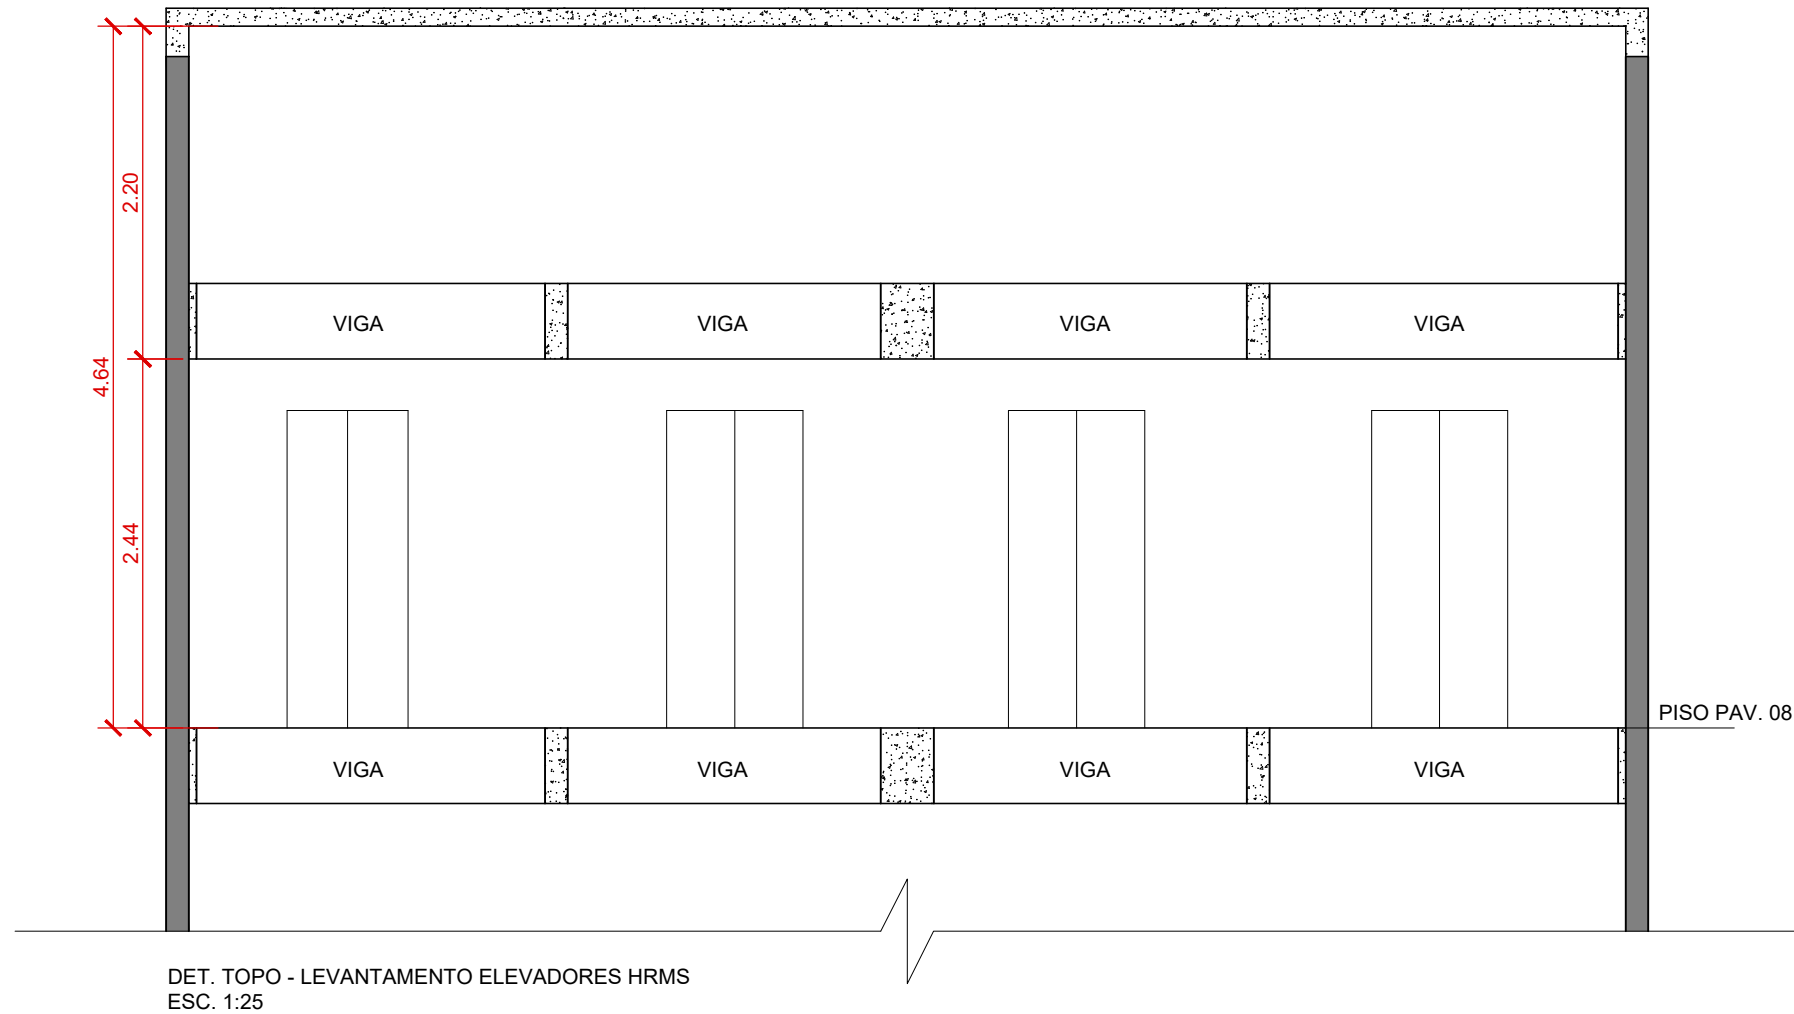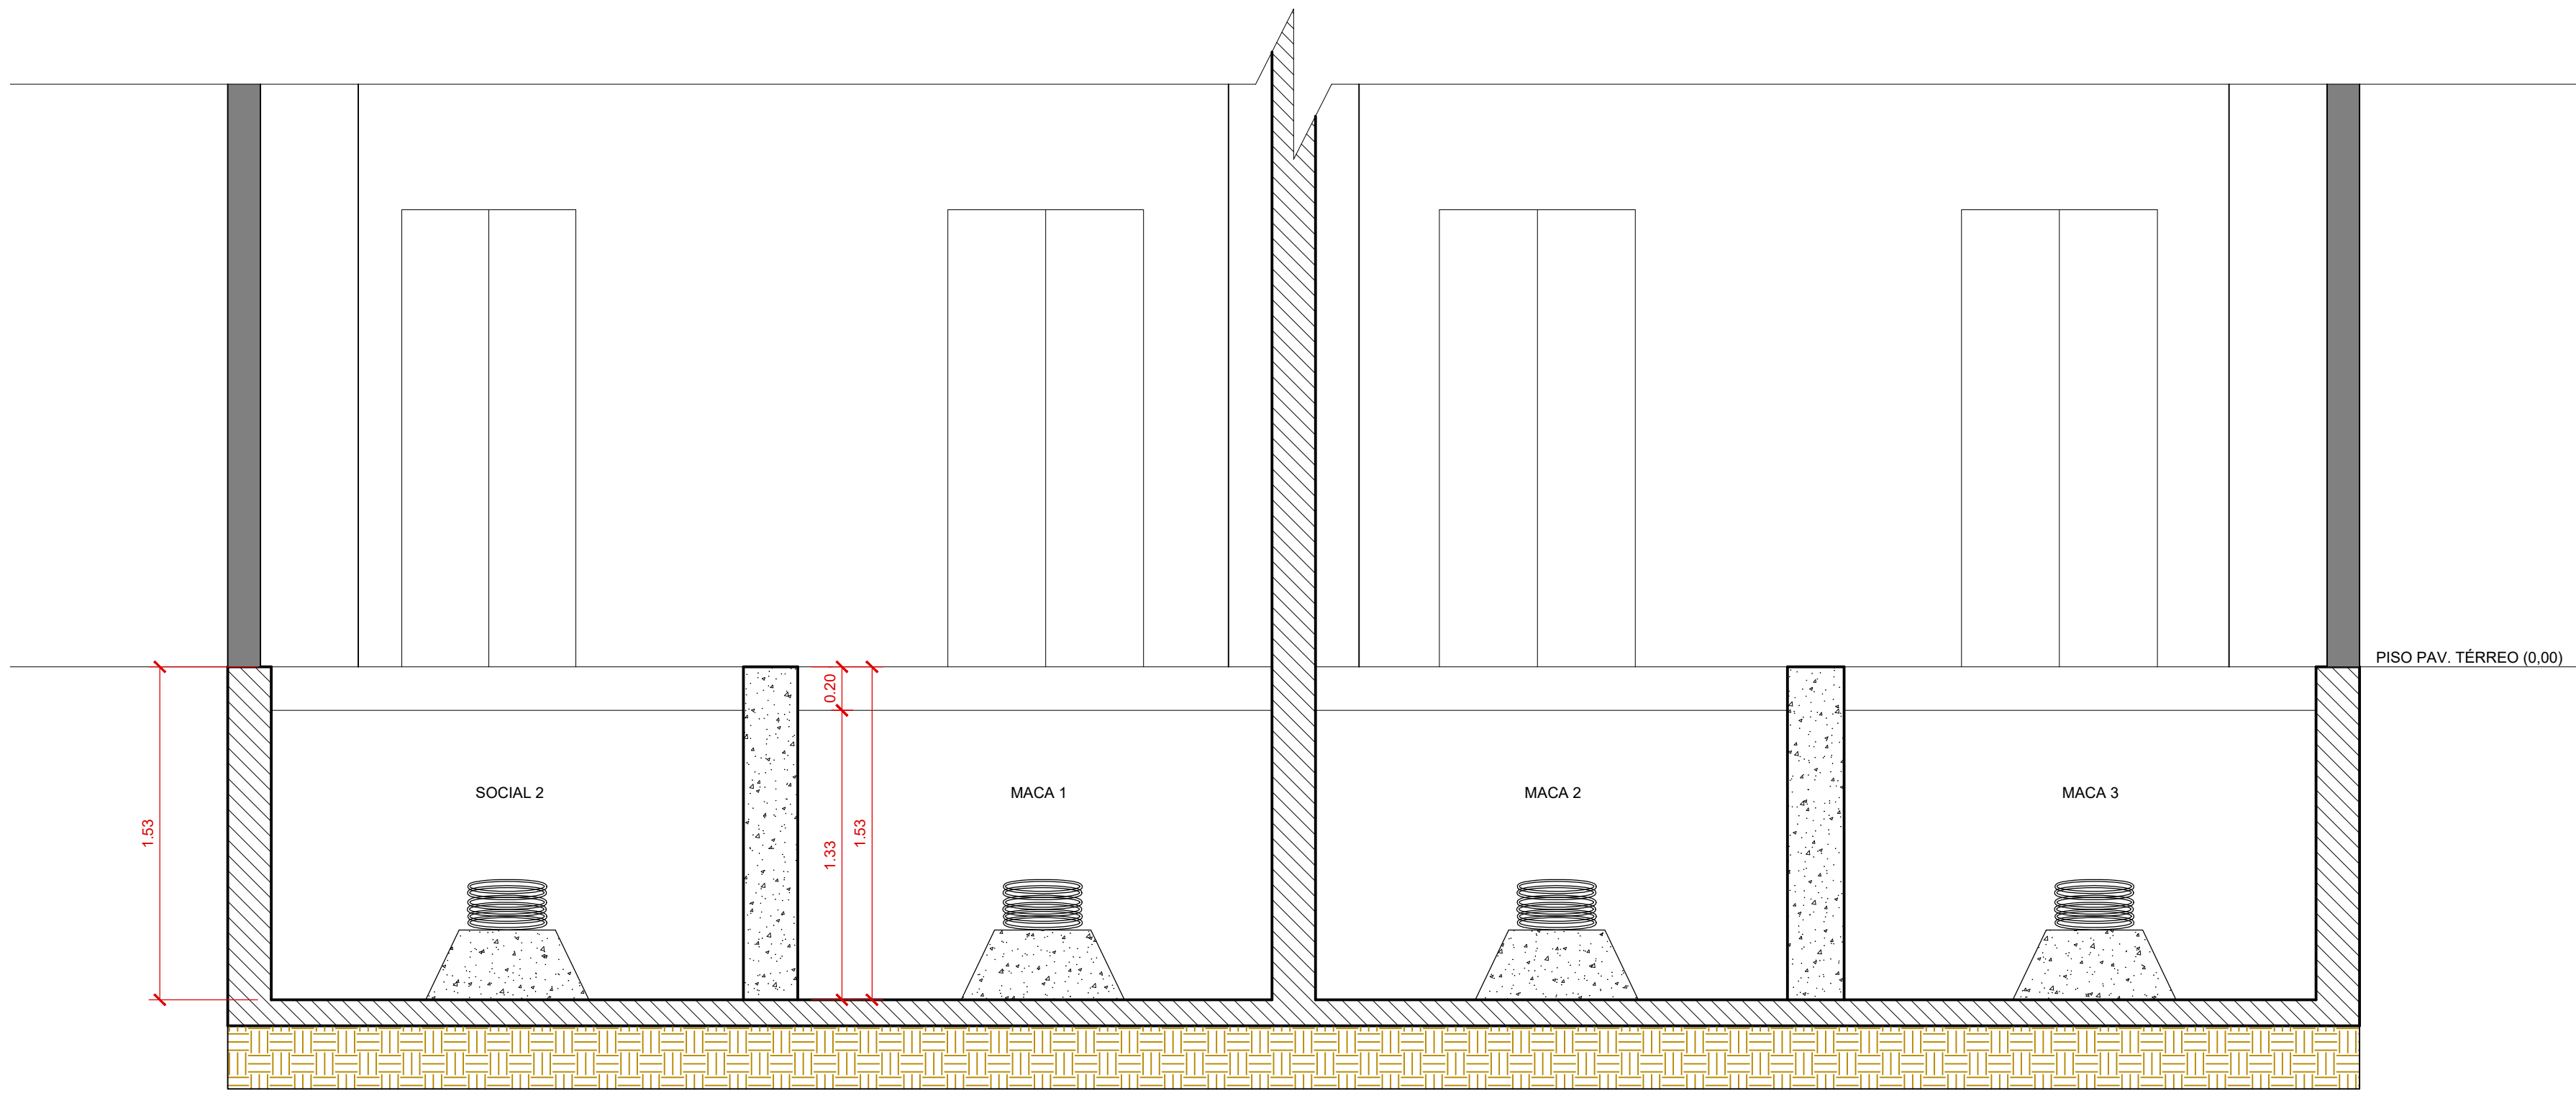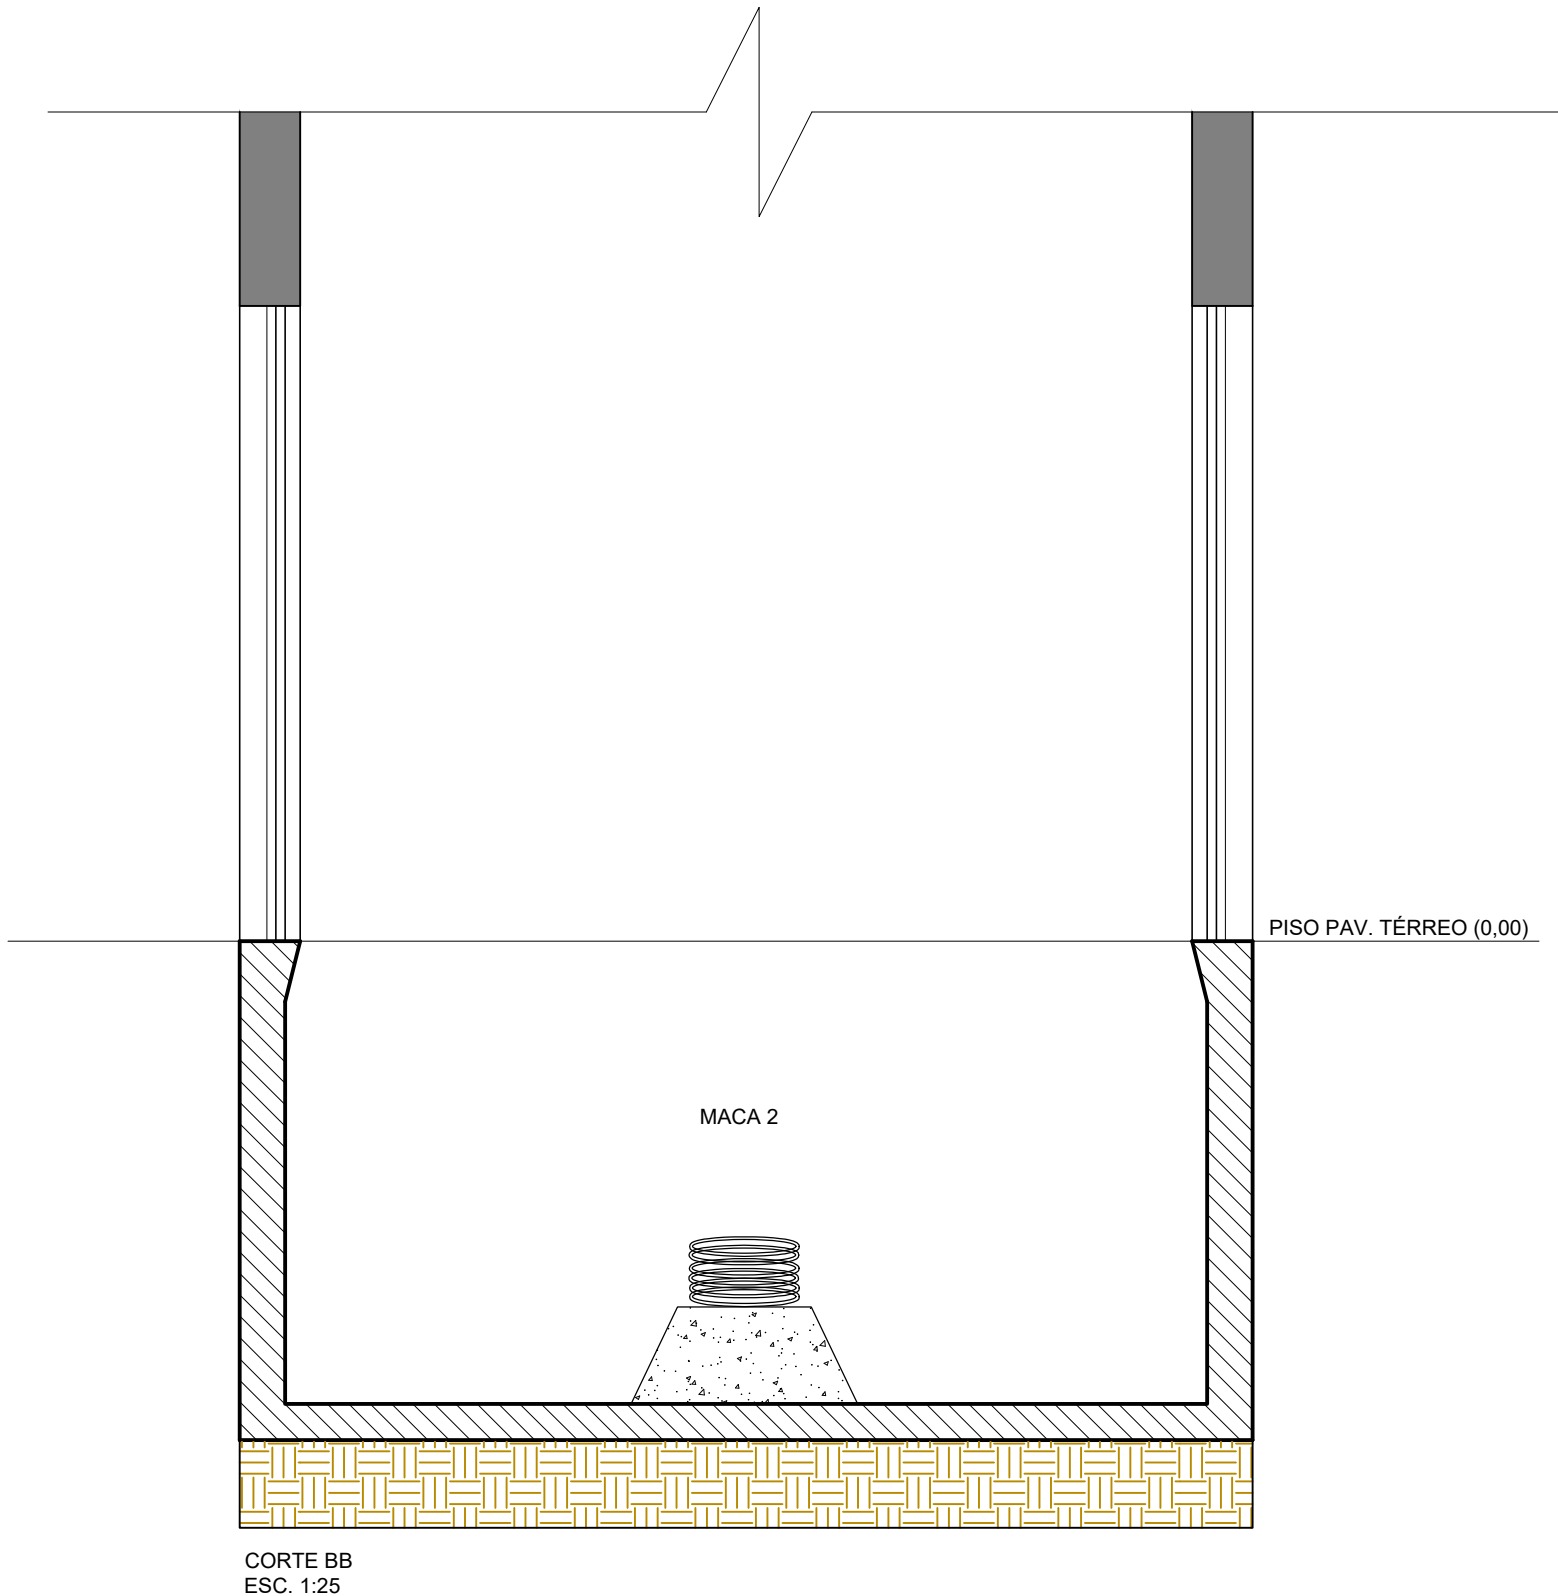





AGÊNCIA ESTADUAL DE GESTÃO DE EMPREENDIMENTOS SECRETARIA DE ESTADO DE INFRAESTRUTURA E LOGÍSTICA	
OBRA HOSPITAL REGIONAL DE MATO GROSSO DO SUL REFORMA DO POÇO E SUBSTITUIÇÃO DOS ELEVADORES DO HRMS	
LOCAL Av. Eng. Lutero Lopes, 36 - Conj. Aero Rancho - Campo Grande/ MS	ITEM ARQUITETURA
Área Projetada (Elevadores + Canteiro) = 257,50 m²	
AUTOR DO PROJETO Documentado assinado digitalmente RAFAEL DA SILVA CORREIA Data: 07/02/2025 17:36:10-0300 Verifique em https://validar.dl.gov.br	PROPRIETÁRIO GOV. DO ESTADO DE MATO GROSSO DO SUL 15.412.257/0001-28
ARQ. RAFAEL CORRÊA CAU MS A 259704-7	
TÍTULO Plantas, Cortes, Vistas e Detalhamentos	
ESCALA INDICADA	DATA 03/02/2025
REVISÃO R00	REVISÃO R00
ARQUIVO "E:\TRABALHO\AGESUL\HRMS.dwg"	

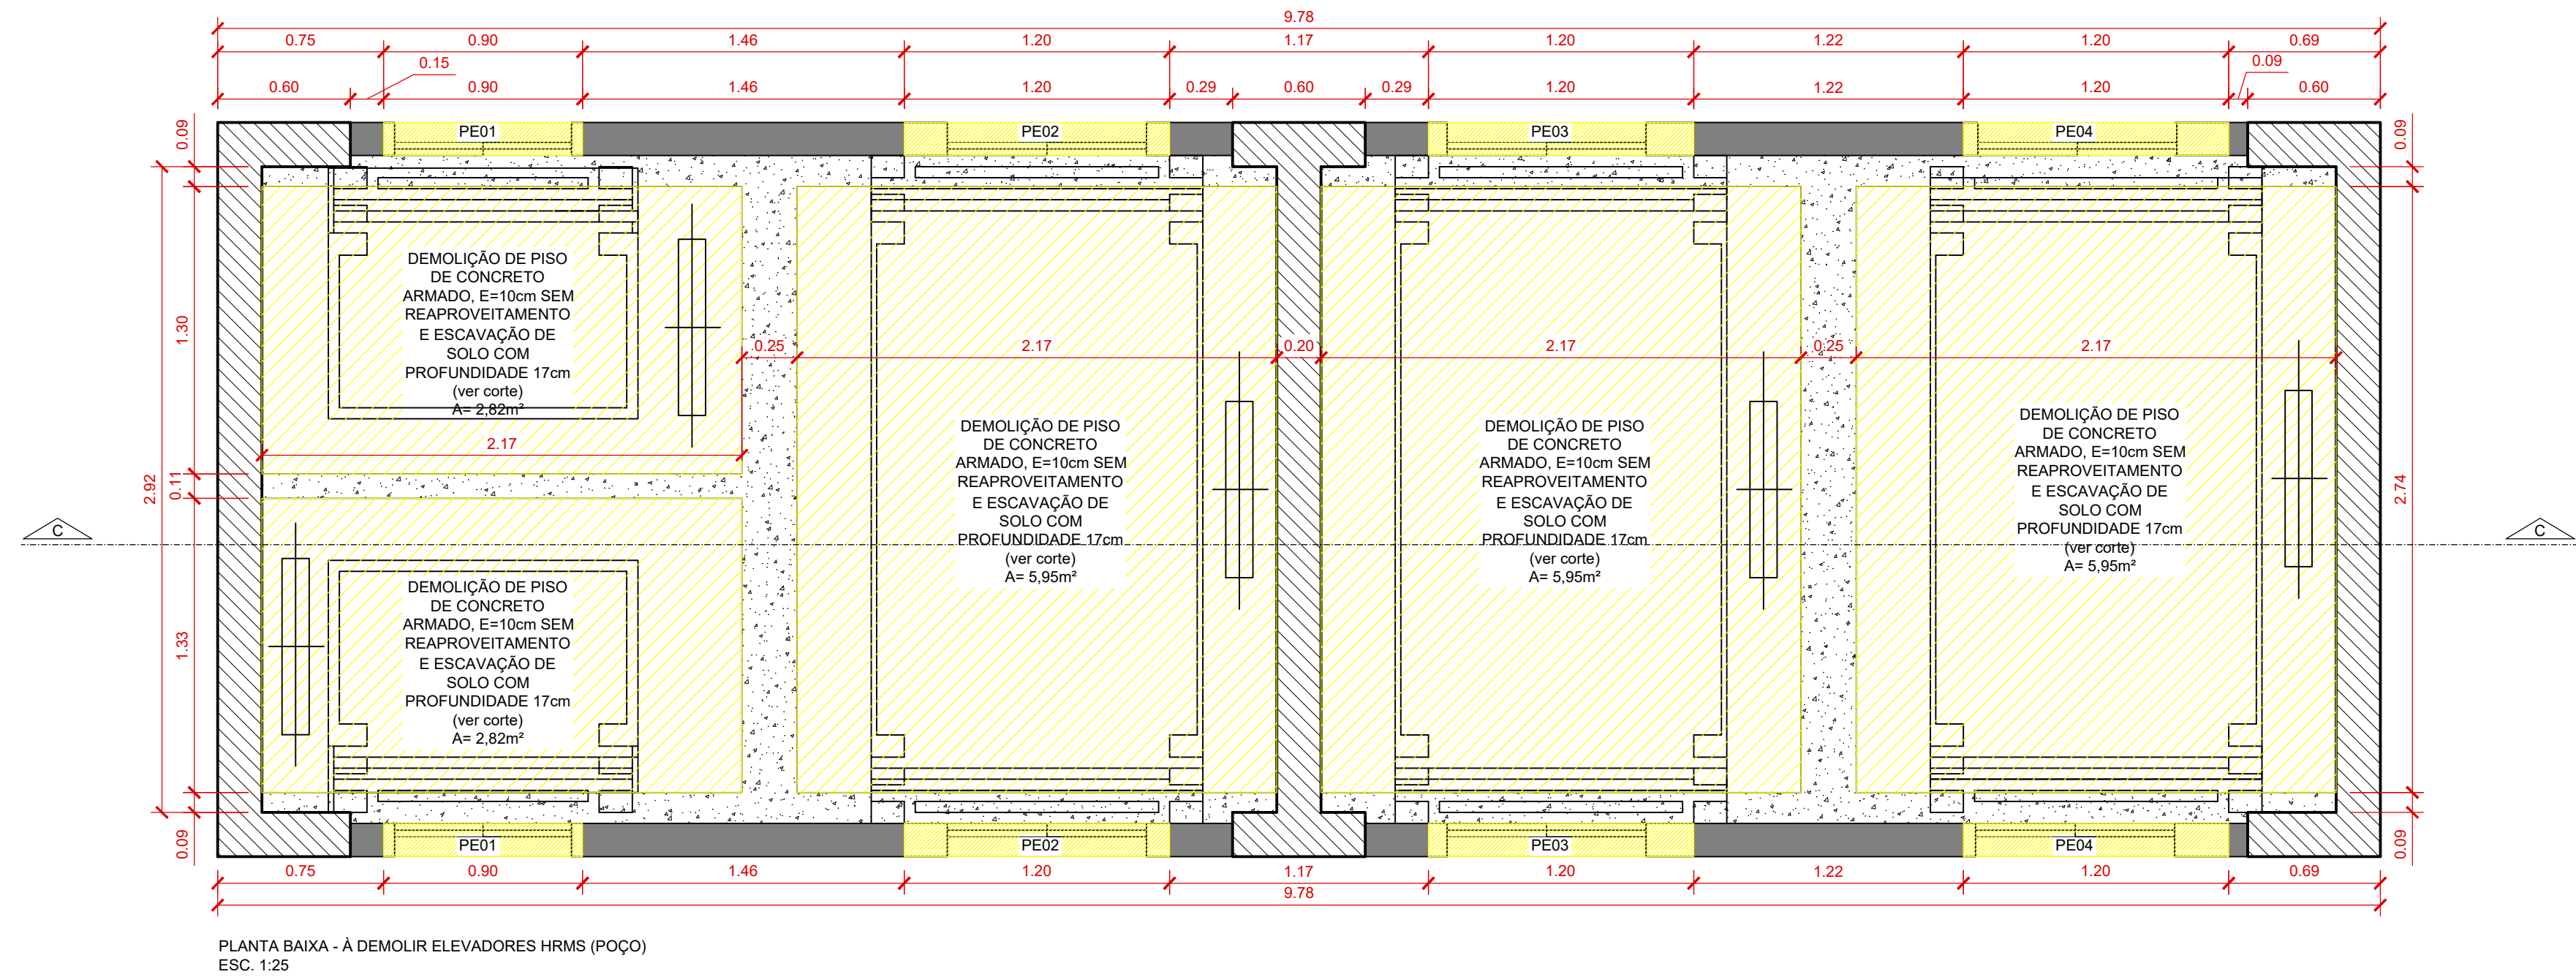

LEGENDA			
	A CONSTRUIR		
	A DEMOLIR		
	MANTER		
	ELEM. ESTRUTURAL		

LEGENDA - PORTAS DEMOLIR			
CÓD	MATERIAL	DIMENSÕES (L x A)	SERVIÇO
PE01	AÇO	0,80 x 2,10	DEMOLIR
PE02	AÇO	0,90 x 2,10	DEMOLIR
PE03	AÇO	0,90 x 2,10	DEMOLIR
PE04	AÇO	0,90 x 2,10	DEMOLIR

NOTA:
- TODOS OS SERVIÇOS DE CONSTRUÇÃO E DEMOLIÇÃO QUE SÃO REFERENTES AS PORTAS, BORDAS E MOLDURAS DE GRANITO E ALVENARIA DEVERÃO SER CONSIDERADOS EM TODOS OS PAVIMENTOS, DOS DOIS LADOS DOS ELEVADORES PARA QUE HAJA QUANTIFICAÇÃO EXATA DO SERVIÇO A SER REALIZADO.
- CONFERIR MEDIDAS NO LOCAL ANTES DA EXECUÇÃO

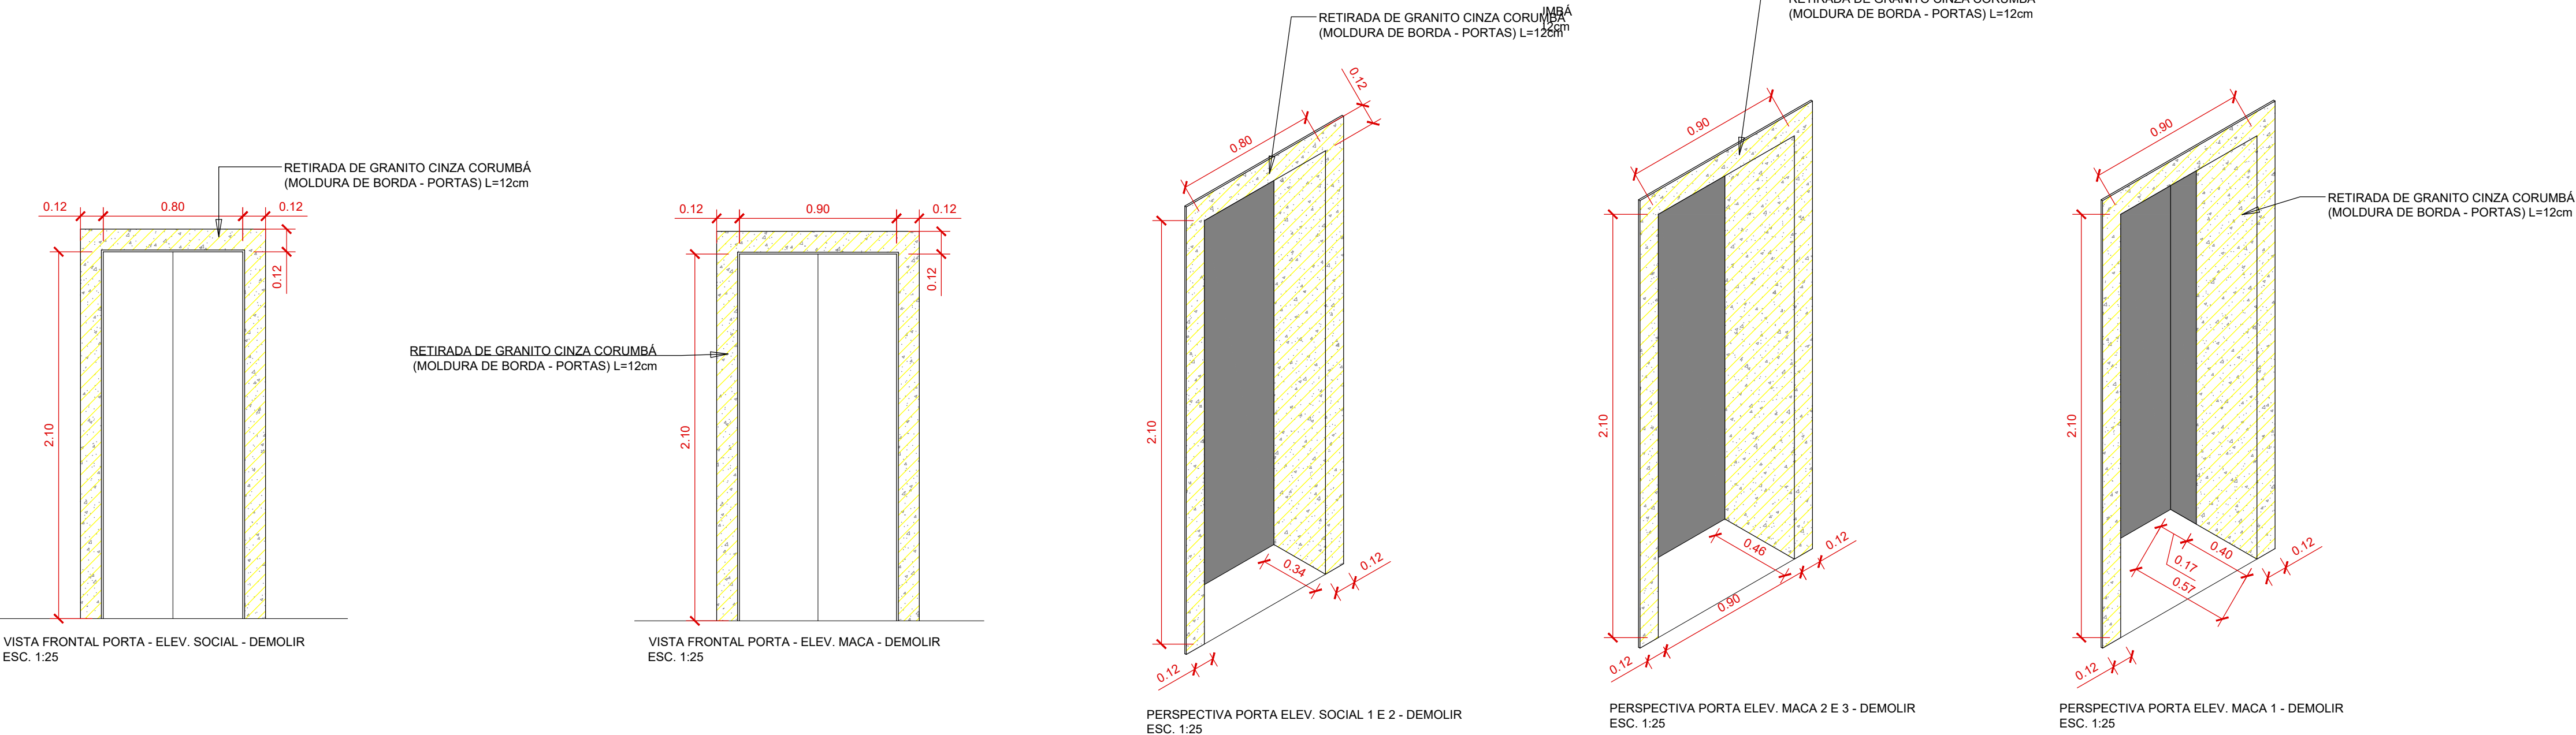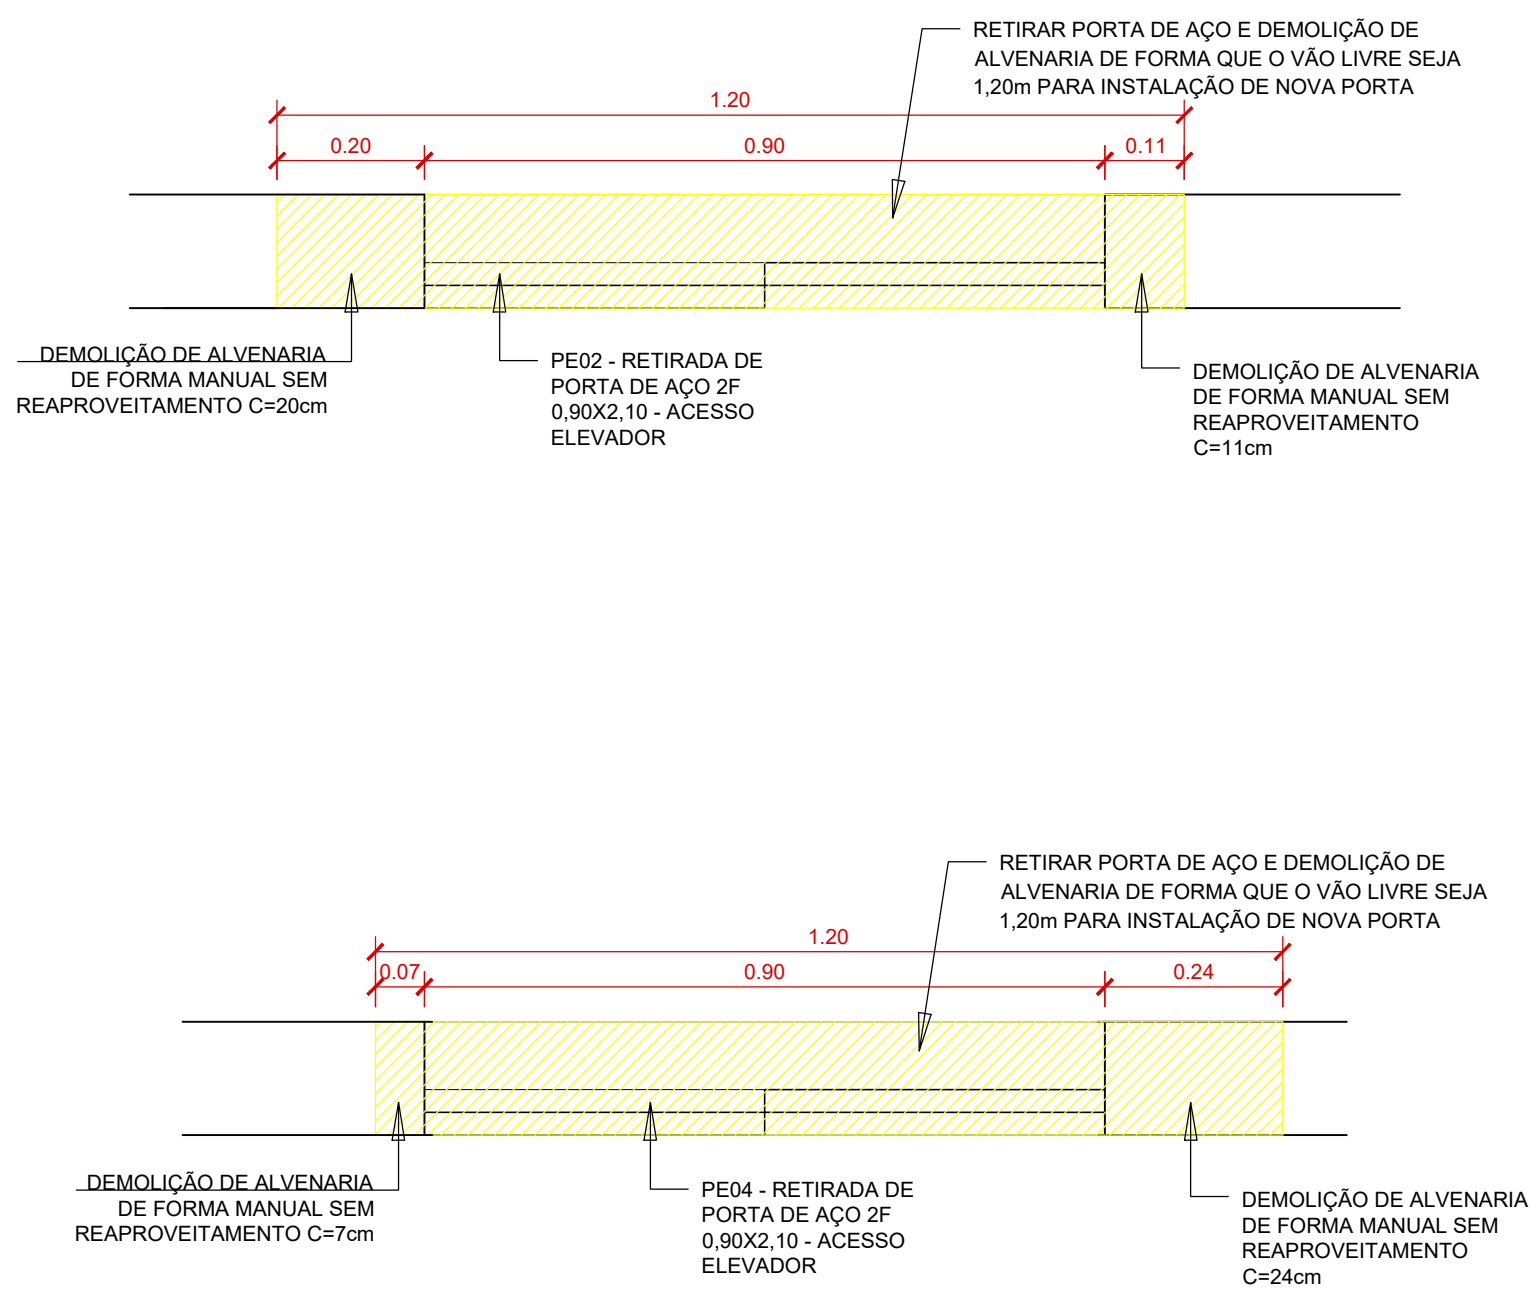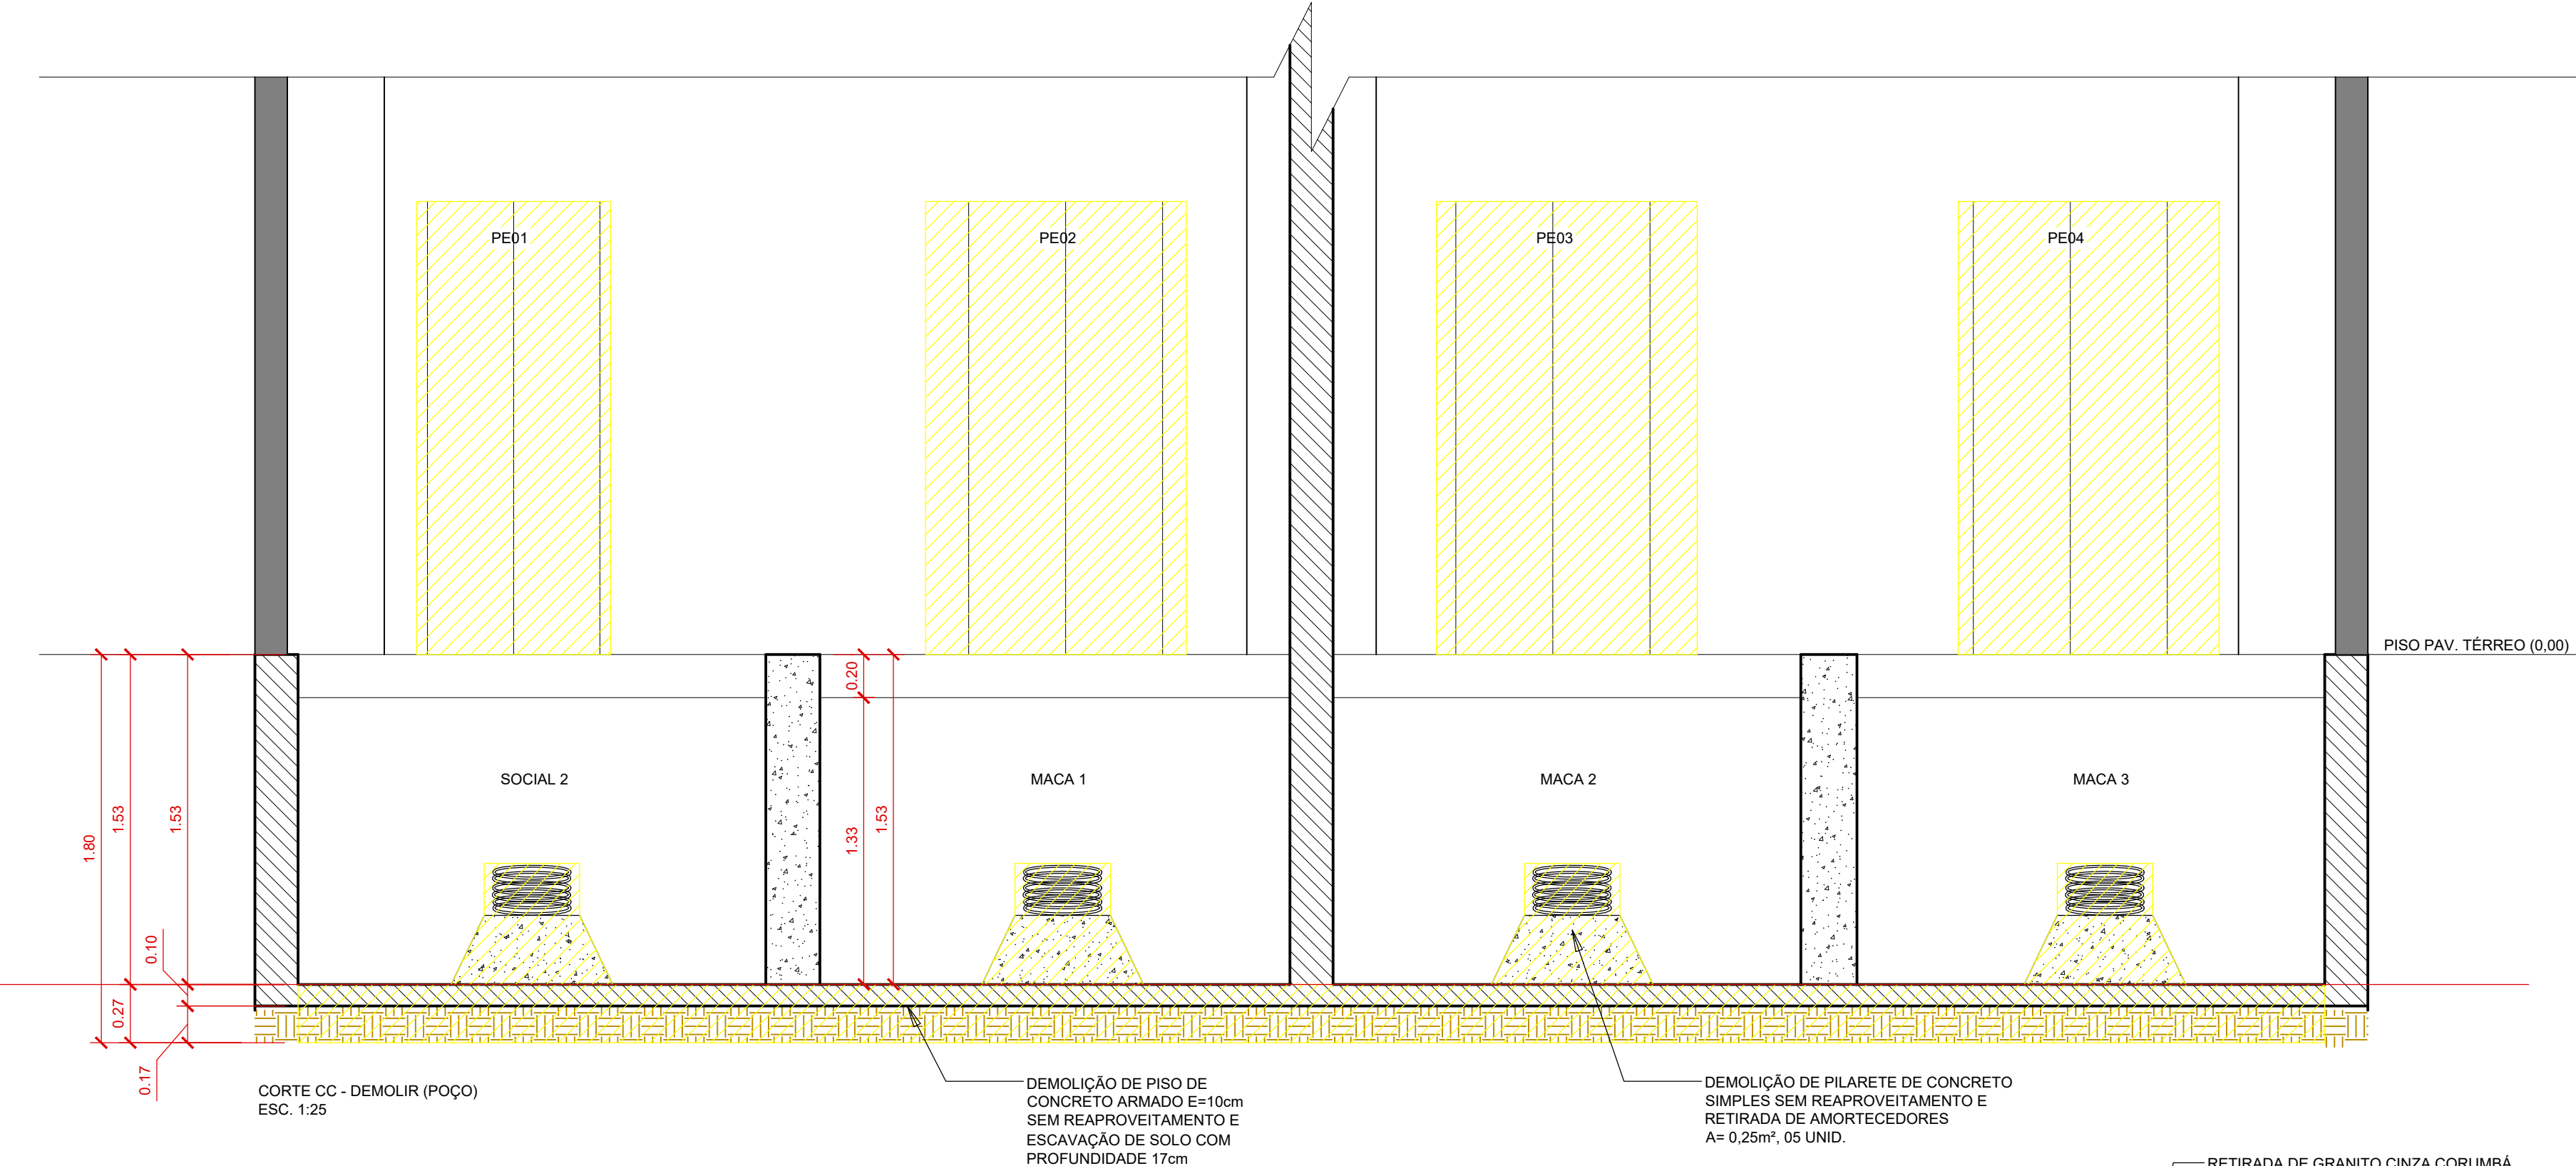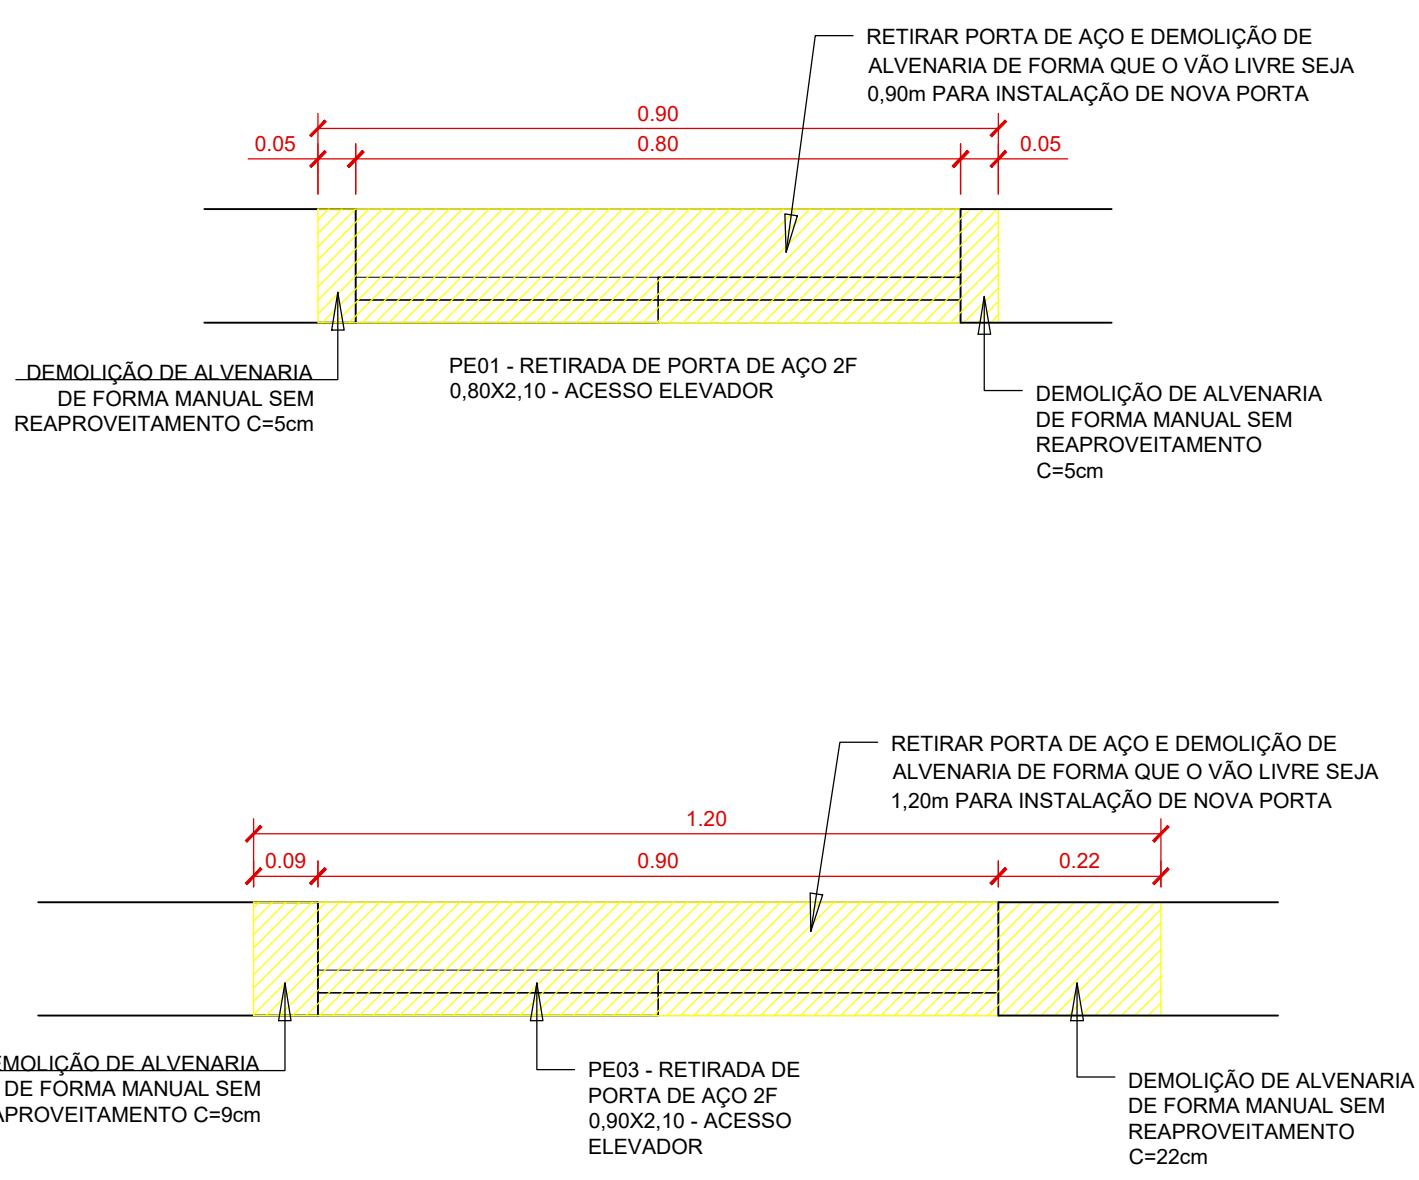

AGÊNCIA ESTADUAL DE GESTÃO DE EMPREENDIMENTOS
SECRETARIA DE ESTADO DE INFRAESTRUTURA E LOGÍSTICA

OBRAS
HOSPITAL REGIONAL DE MATO GROSSO DO SUL
REFORMA DO POÇO E SUBSTITUIÇÃO DOS ELEVADORES DO HRMS

ITEM
ARQUITETURA

LOCAL
Av. Eng. Lutero Lopes, 36 - Conj. Aero Rancho - Campo Grande/ MS

Área Projetada
(Elevadores + Cantileiro) = 267,50 m²

AUTOR DO PROJETO
Documentado assinado digitalmente
goub
RAFAEL DA SILVA CORREIA
Data: 07/02/2025 17:36:10 -0300
Verifique em https://validar.dl.gov.br/

PROPRIETÁRIO
GOVERNO DO ESTADO DE MATO GROSSO DO SUL
15.412.257/0001-28

TÍTULO
Plantas, Cortes, Vistas e Detalhamentos

FOLHA
03/04




ESCALA
INDICADA

DATA
03/02/2025

RRT
15051964



REVISÃO
R00

ARQUIVO
"E:\TRABALHO\AGESUL\HRMS.dwg"

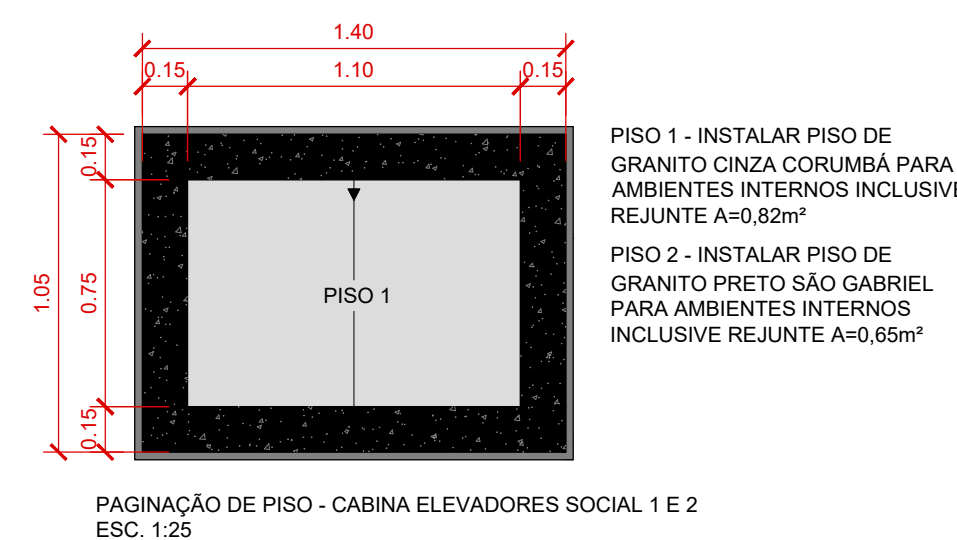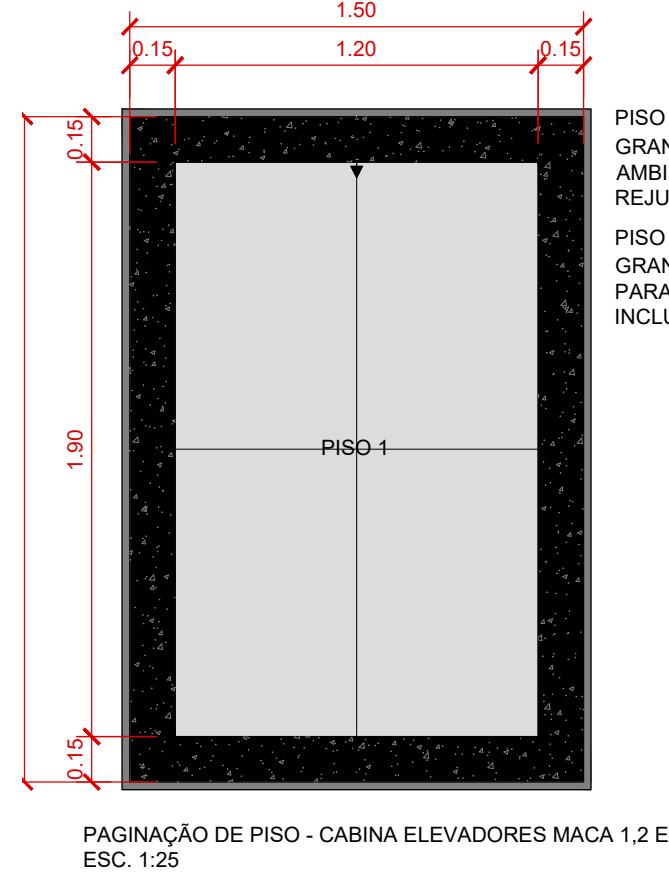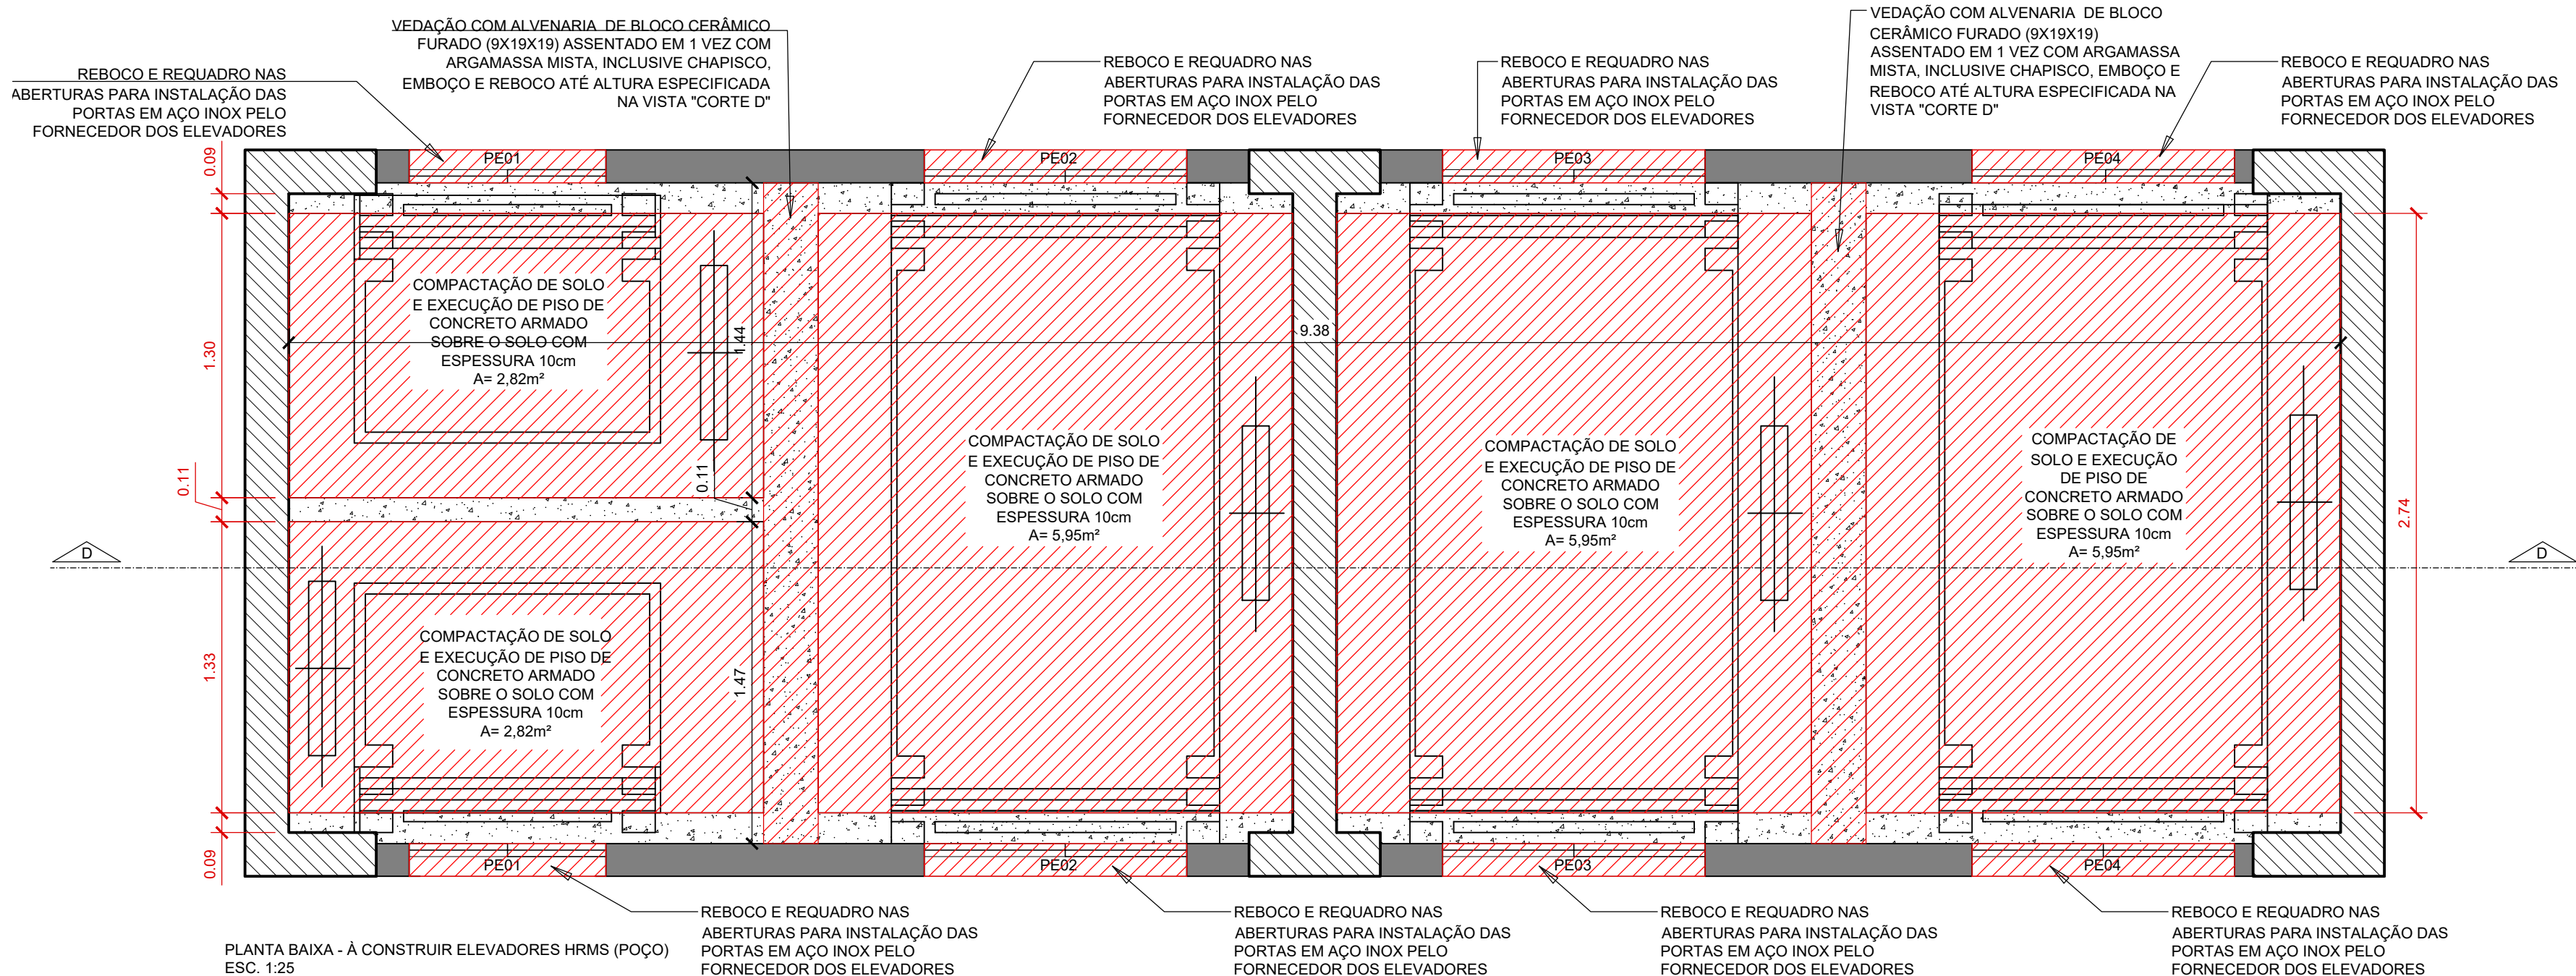

Sinalização tátil de alerta	Mínimo mm	Máximo mm
Diâmetro de base do relevo	22	30
Distância horizontal entre centro de relevo	42	53
Distância diagonal entre centro de relevo	60	75
Altura do relevo	03	05

Em portas de elevadores, quando houver sinalização tátil direcional, esta deve encontrar a sinalização tátil de alerta, na direção da botoeira. O exemplo abaixo traz uma imagem da recomendação.

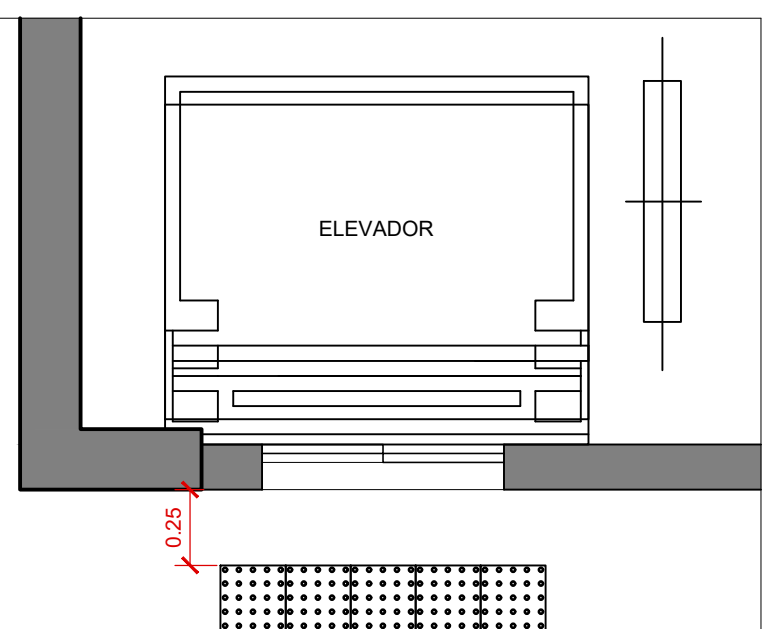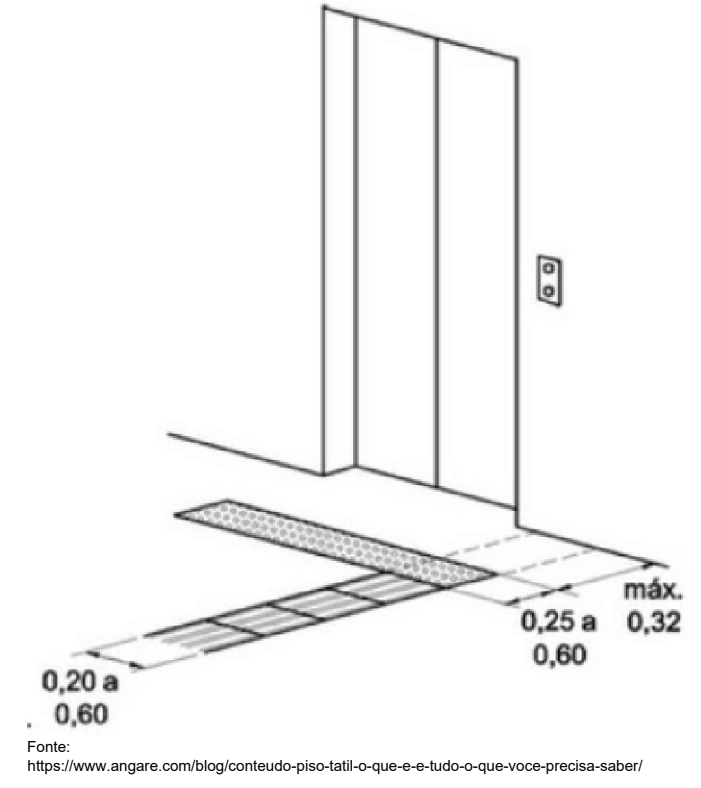




DET. SINALIZAÇÃO TÁTIL DE PISO ESC. 1:25

LEGENDA			
	À CONSTRUIR		
	À DEMOLIR		
	MANTER		
	ELEM. ESTRUTURAL		

LEGENDA - PORTAS CONSTRUIR			
CÓD	MATERIAL	DIMENSÕES (L x A)	SERVIÇO
PE01	AÇO	0,80 x 2,10	CONSTRUIR
PE02	AÇO	1,20 x 2,10	CONSTRUIR
PE03	AÇO	1,20 x 2,10	CONSTRUIR
PE04	AÇO	1,20 x 2,10	CONSTRUIR

NOTA: - TODOS OS SERVIÇOS DE CONSTRUÇÃO E DEMOLIÇÃO QUE SÃO REFERENTES ÀS PORTAS, BORDAS E MOLDURAS DE GRANITO E ALVENARIA DEVERÃO SER CONSIDERADOS EM TODOS OS PAVIMENTOS, DOS DOIS LADOS DOS ELEVADORES PARA QUE HAJA QUANTIFICAÇÃO EXATA DO SERVIÇO A SER REALIZADO.

- CONFERIR MEDIDAS NO LOCAL ANTES DA EXECUÇÃO.

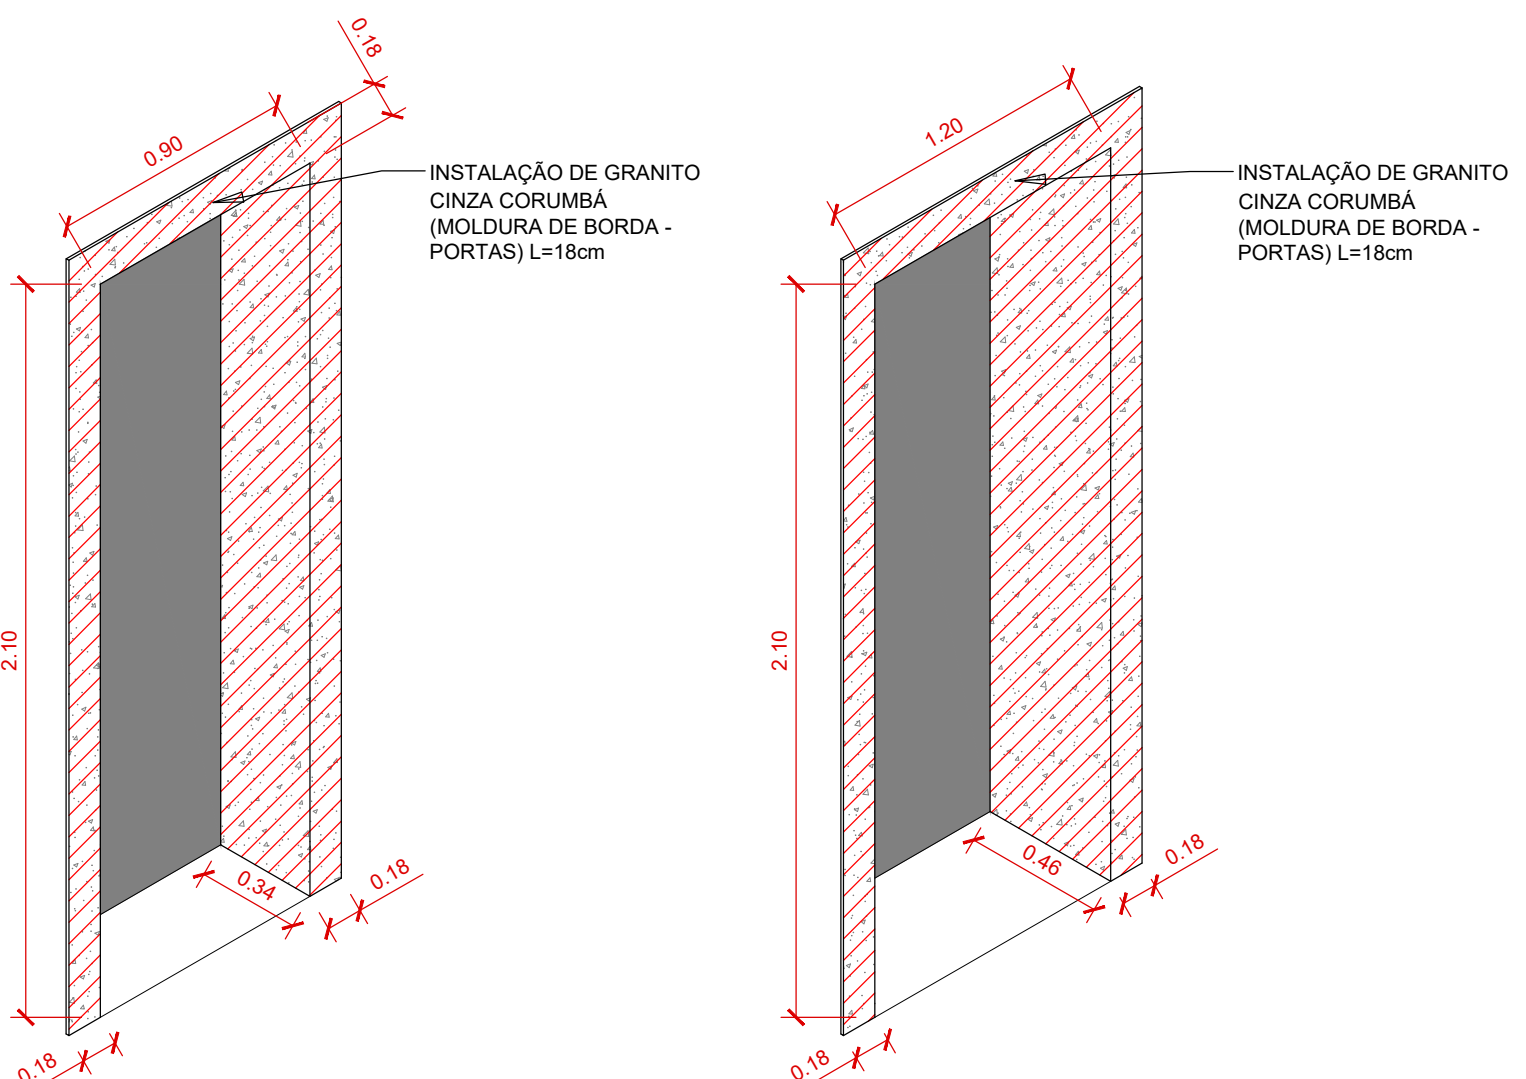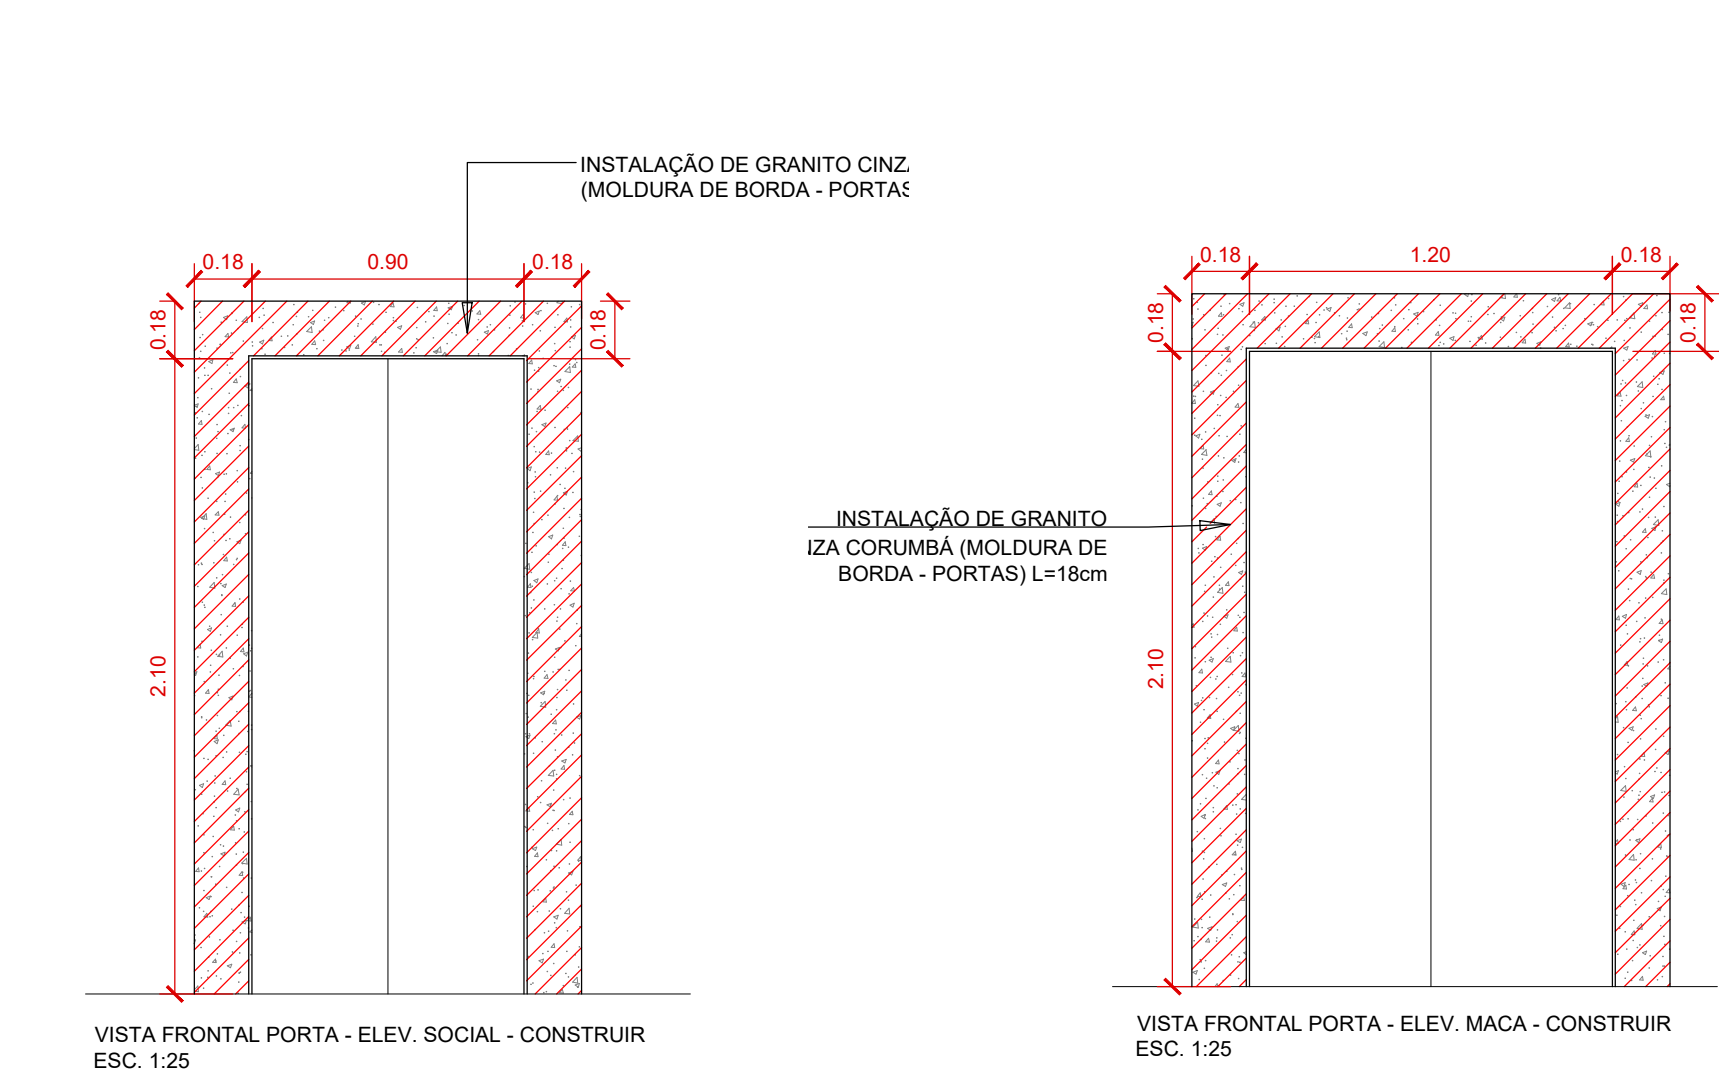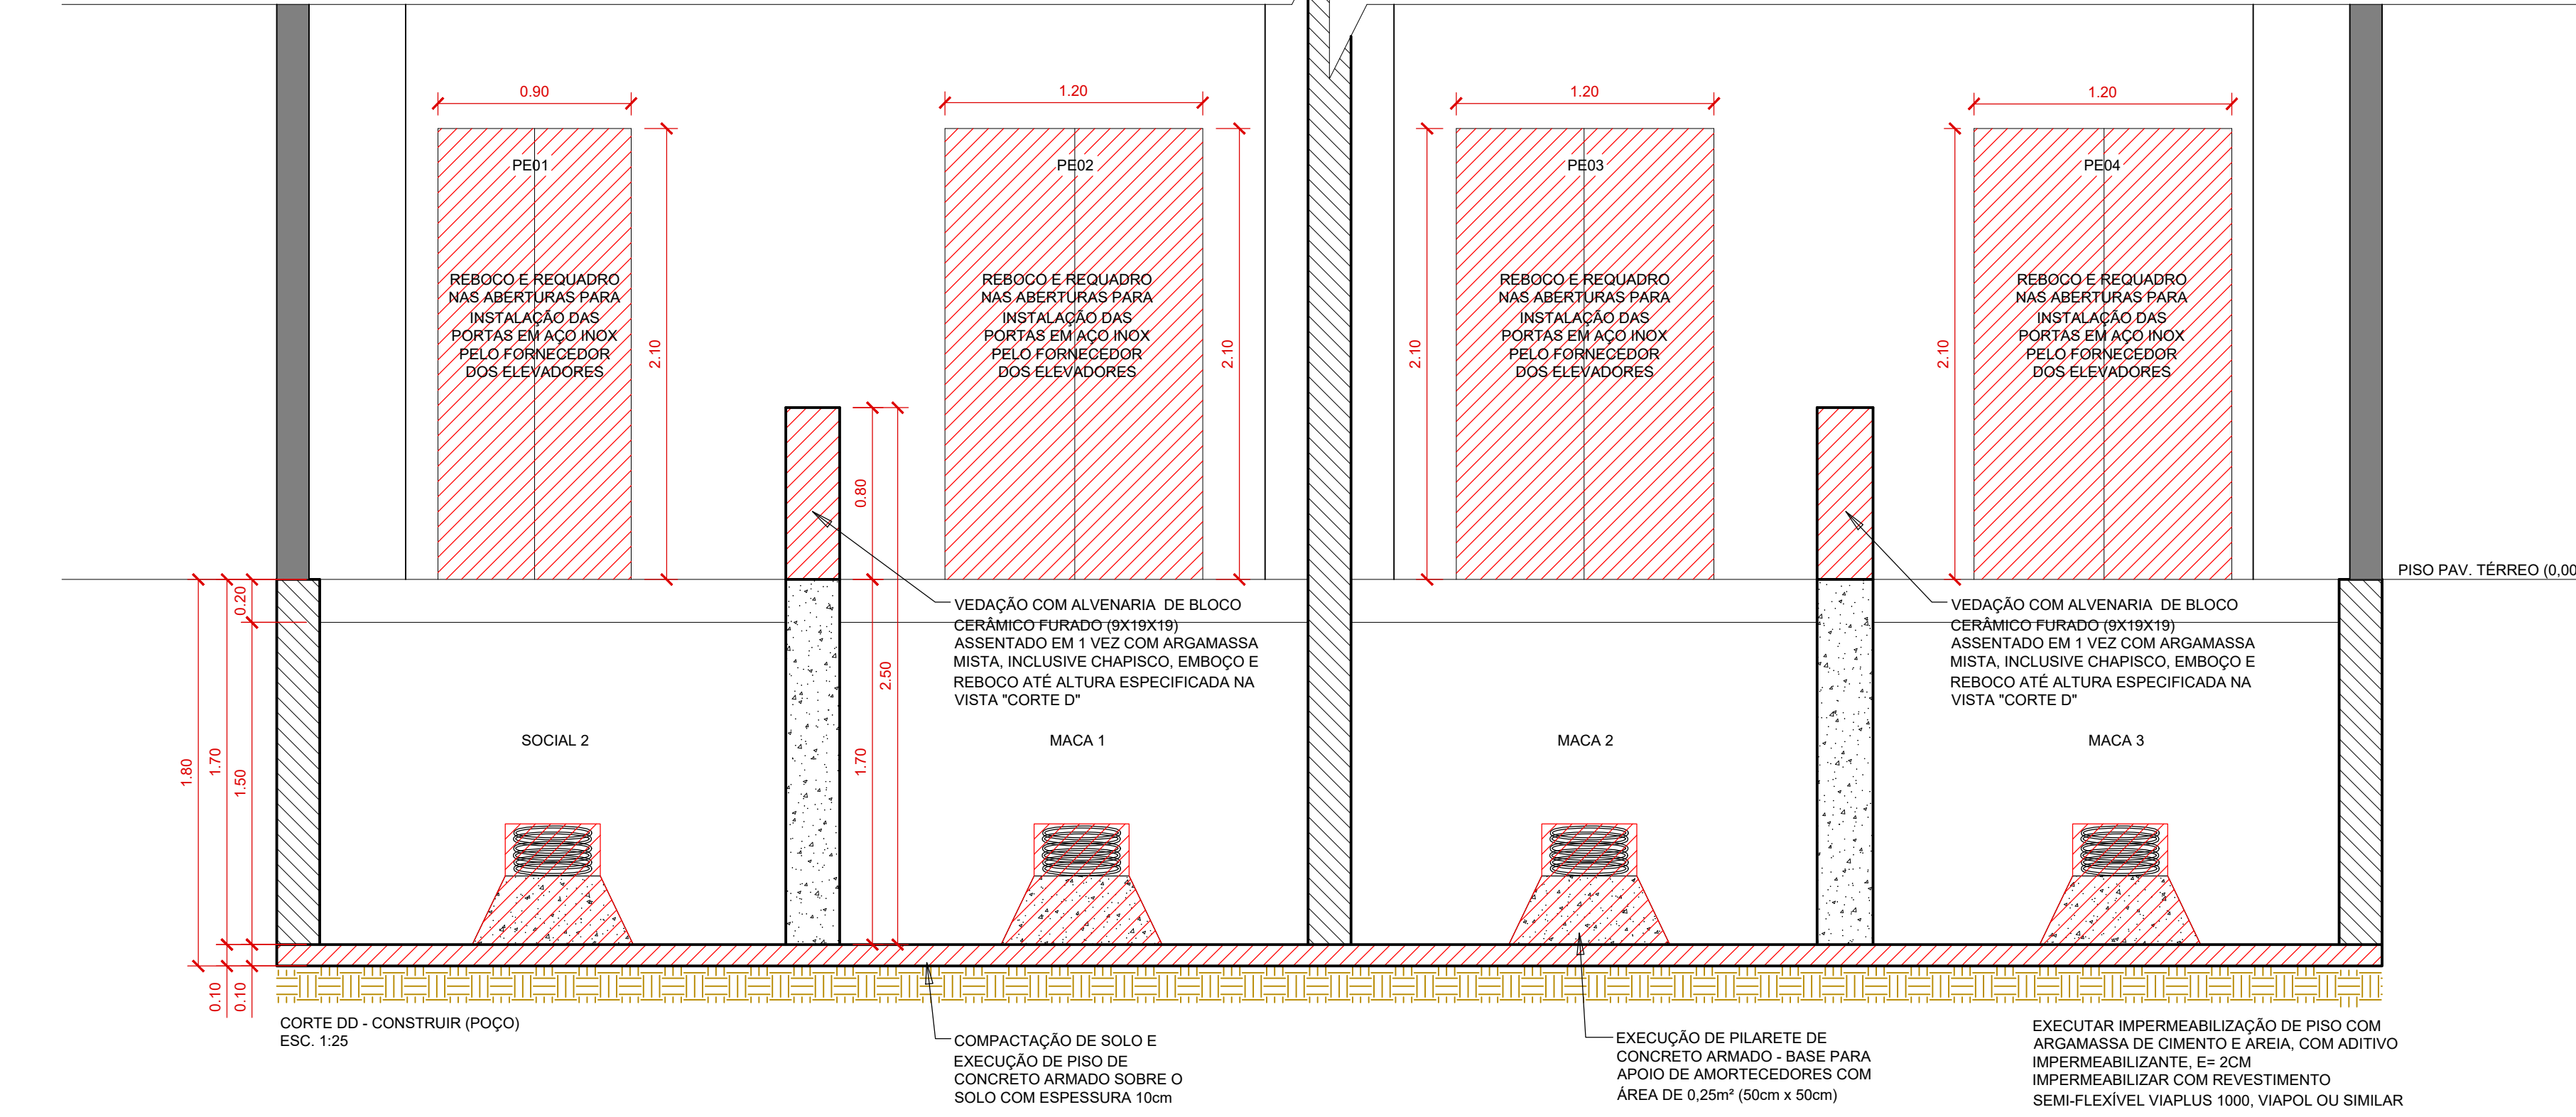

A sinalização dos equipamentos eletromecânicos de circulação deverá obedecer aos seguintes requisitos:

- ABNT NBR 9050 - Acessibilidade a edificações, mobiliário, espaços e equipamentos urbanos:
- 6.10 Equipamentos eletromecânicos de circulação
- Sinalização Visual Permanente:
- Instrução de uso, indicação da posição para embarque e indicação dos pavimentos atendidos.
- Sinalização Tátil:
- Instrução de uso, indicação da posição para embarque e indicação dos pavimentos atendidos.
- Dos comandos e pavimentos;
- Sinalização tátil de piso junto à porta;
- Autônoma;
- Dispositivo de comunicação para solicitação de auxílio nos pavimentos e equipamentos;
- Sinalização sonora informando o pavimento.
- 6.10.1 O elevador vertical deverá atender à ABNT NBR NM 313;
- 6.10.2 Externa e internamente nos elevadores verticais, deve haver sinalização tátil e visual estabelecida conforme ABNT NBR 9050 Seção 5, informando:
- a) instrução de uso, fixada próximo à botoeira;
- b) indicação da posição para embarque e desembarque;
- c) indicação dos pavimentos atendidos nas botoeiras e batentes;
- d) dispositivo de chamada dentro do alcance manual.

**AGÊNCIA ESTADUAL DE GESTÃO DE EMPREENDIMENTOS**
SECRETARIA DE ESTADO DE INFRAESTRUTURA E LOGÍSTICA

OBRAS

HOSPITAL REGIONAL DE MATO GROSSO DO SUL
REFORMA DO POÇO E SUBSTITUIÇÃO DOS ELEVADORES DOS HRMS

LOCAL

Av. Eng. Lutero Lopes, 36 - Conj. Aero Rancho - Campo Grande/ MS

AUTOR DO PROJETO

**RAFAEL DA SILVA CORRÊA**
Data: 07/02/2025 17:36:10-0300
Verifique em <https://validar.dl.gov.br>

PROPRIETÁRIO

GOVERNO DO ESTADO DE MATO GROSSO DO SUL
15.412.257/0001-28

TÍTULO

Plantas, Cortes, Vistas e Detalhamentos

FOLHA

04/04

ESCALA

INDICADA

DATA

03/02/2025

RRT

15051964

REVISÃO

R00

ARQUIVO

"E:\TRABALHO\AGESUL\HRMS.dwg"