




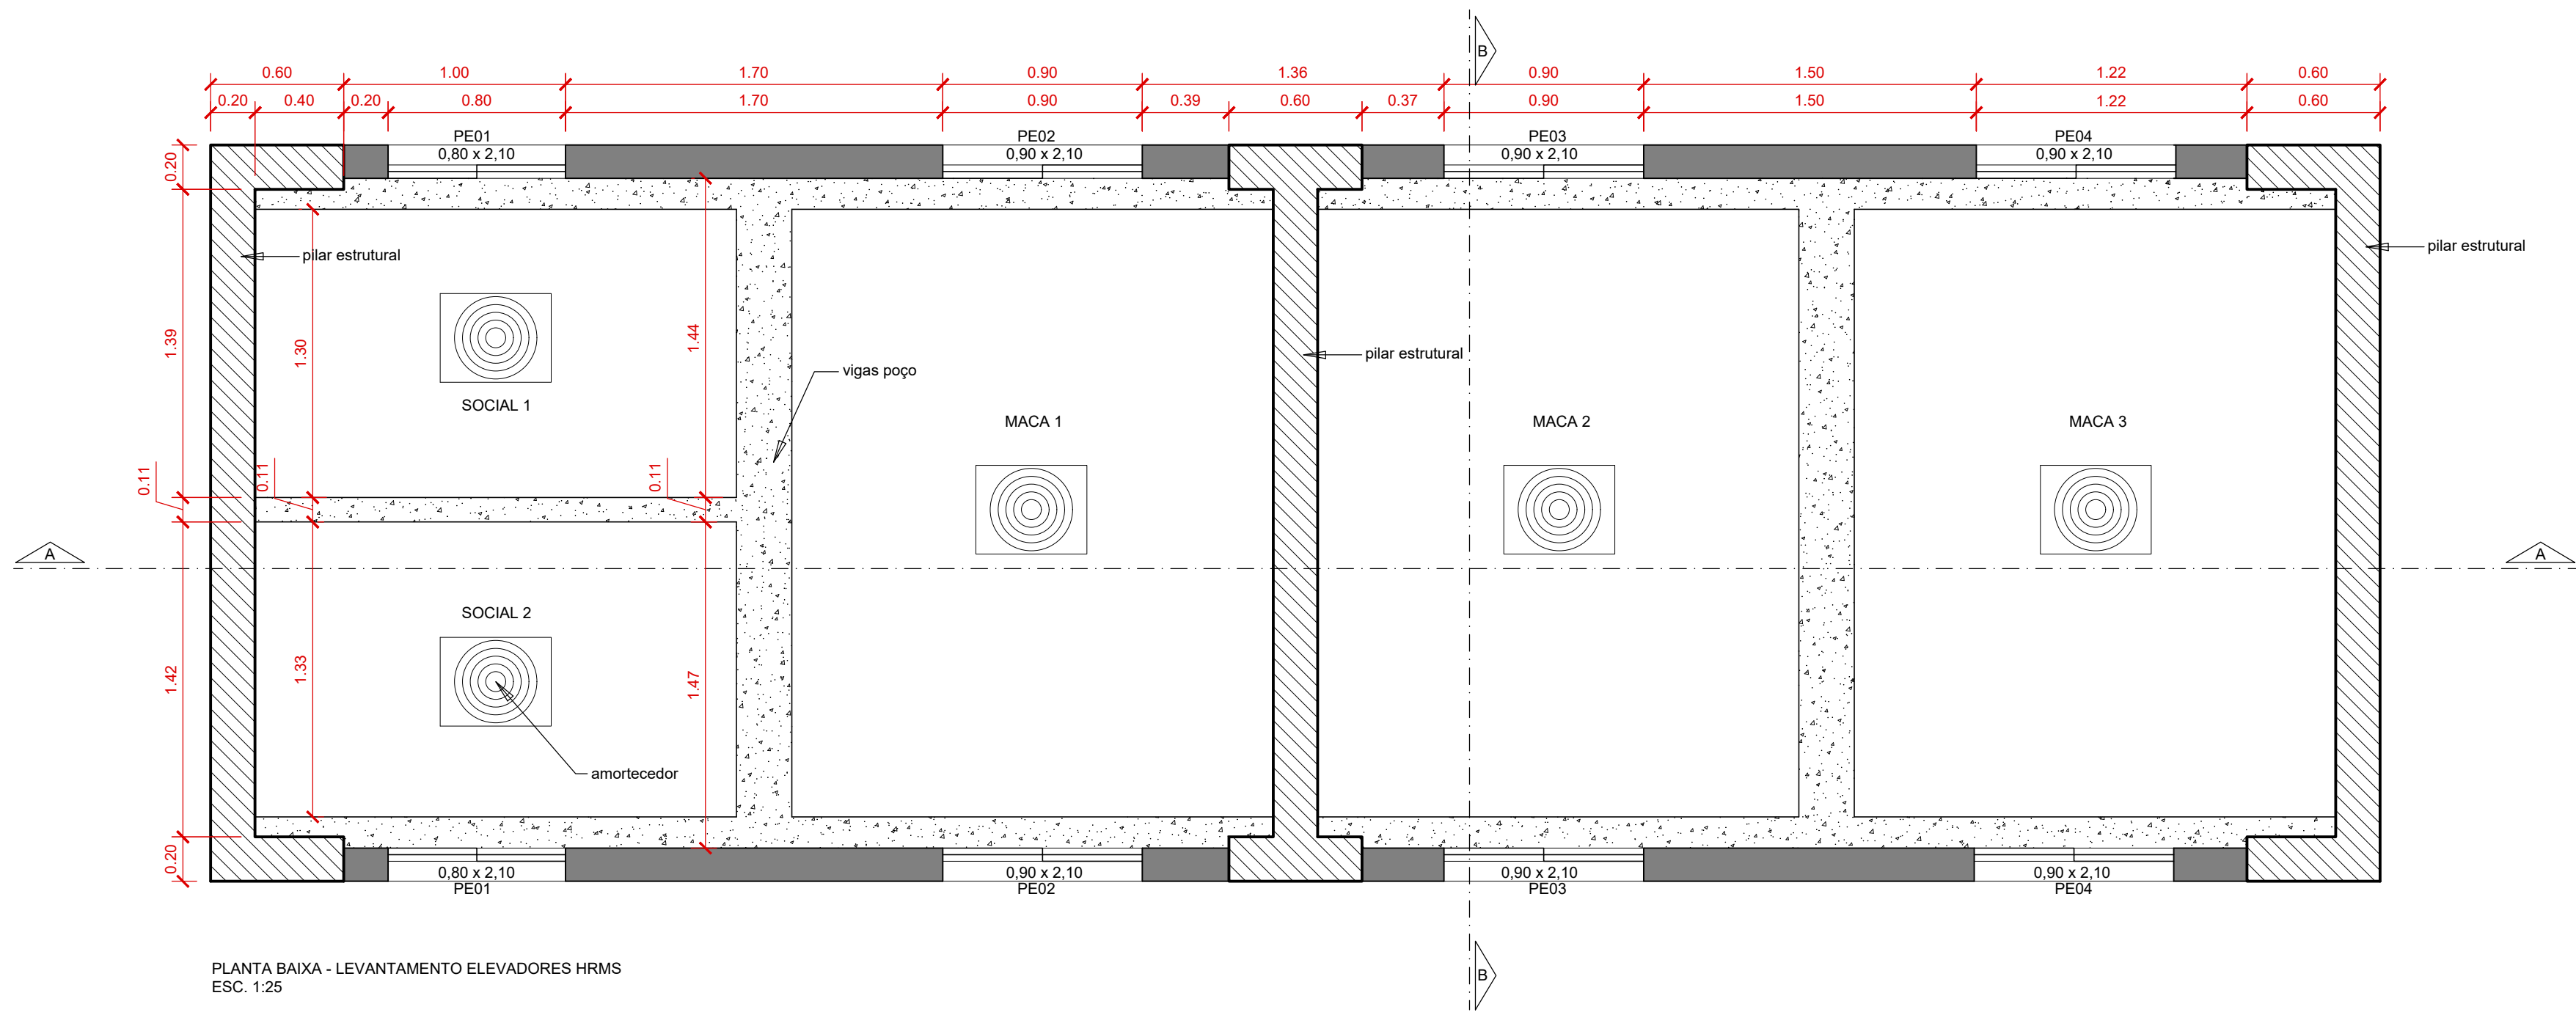


PLANTA BAIXA - LEVANTAMENTO ELEVADORES HRMS
ESC. 1:25

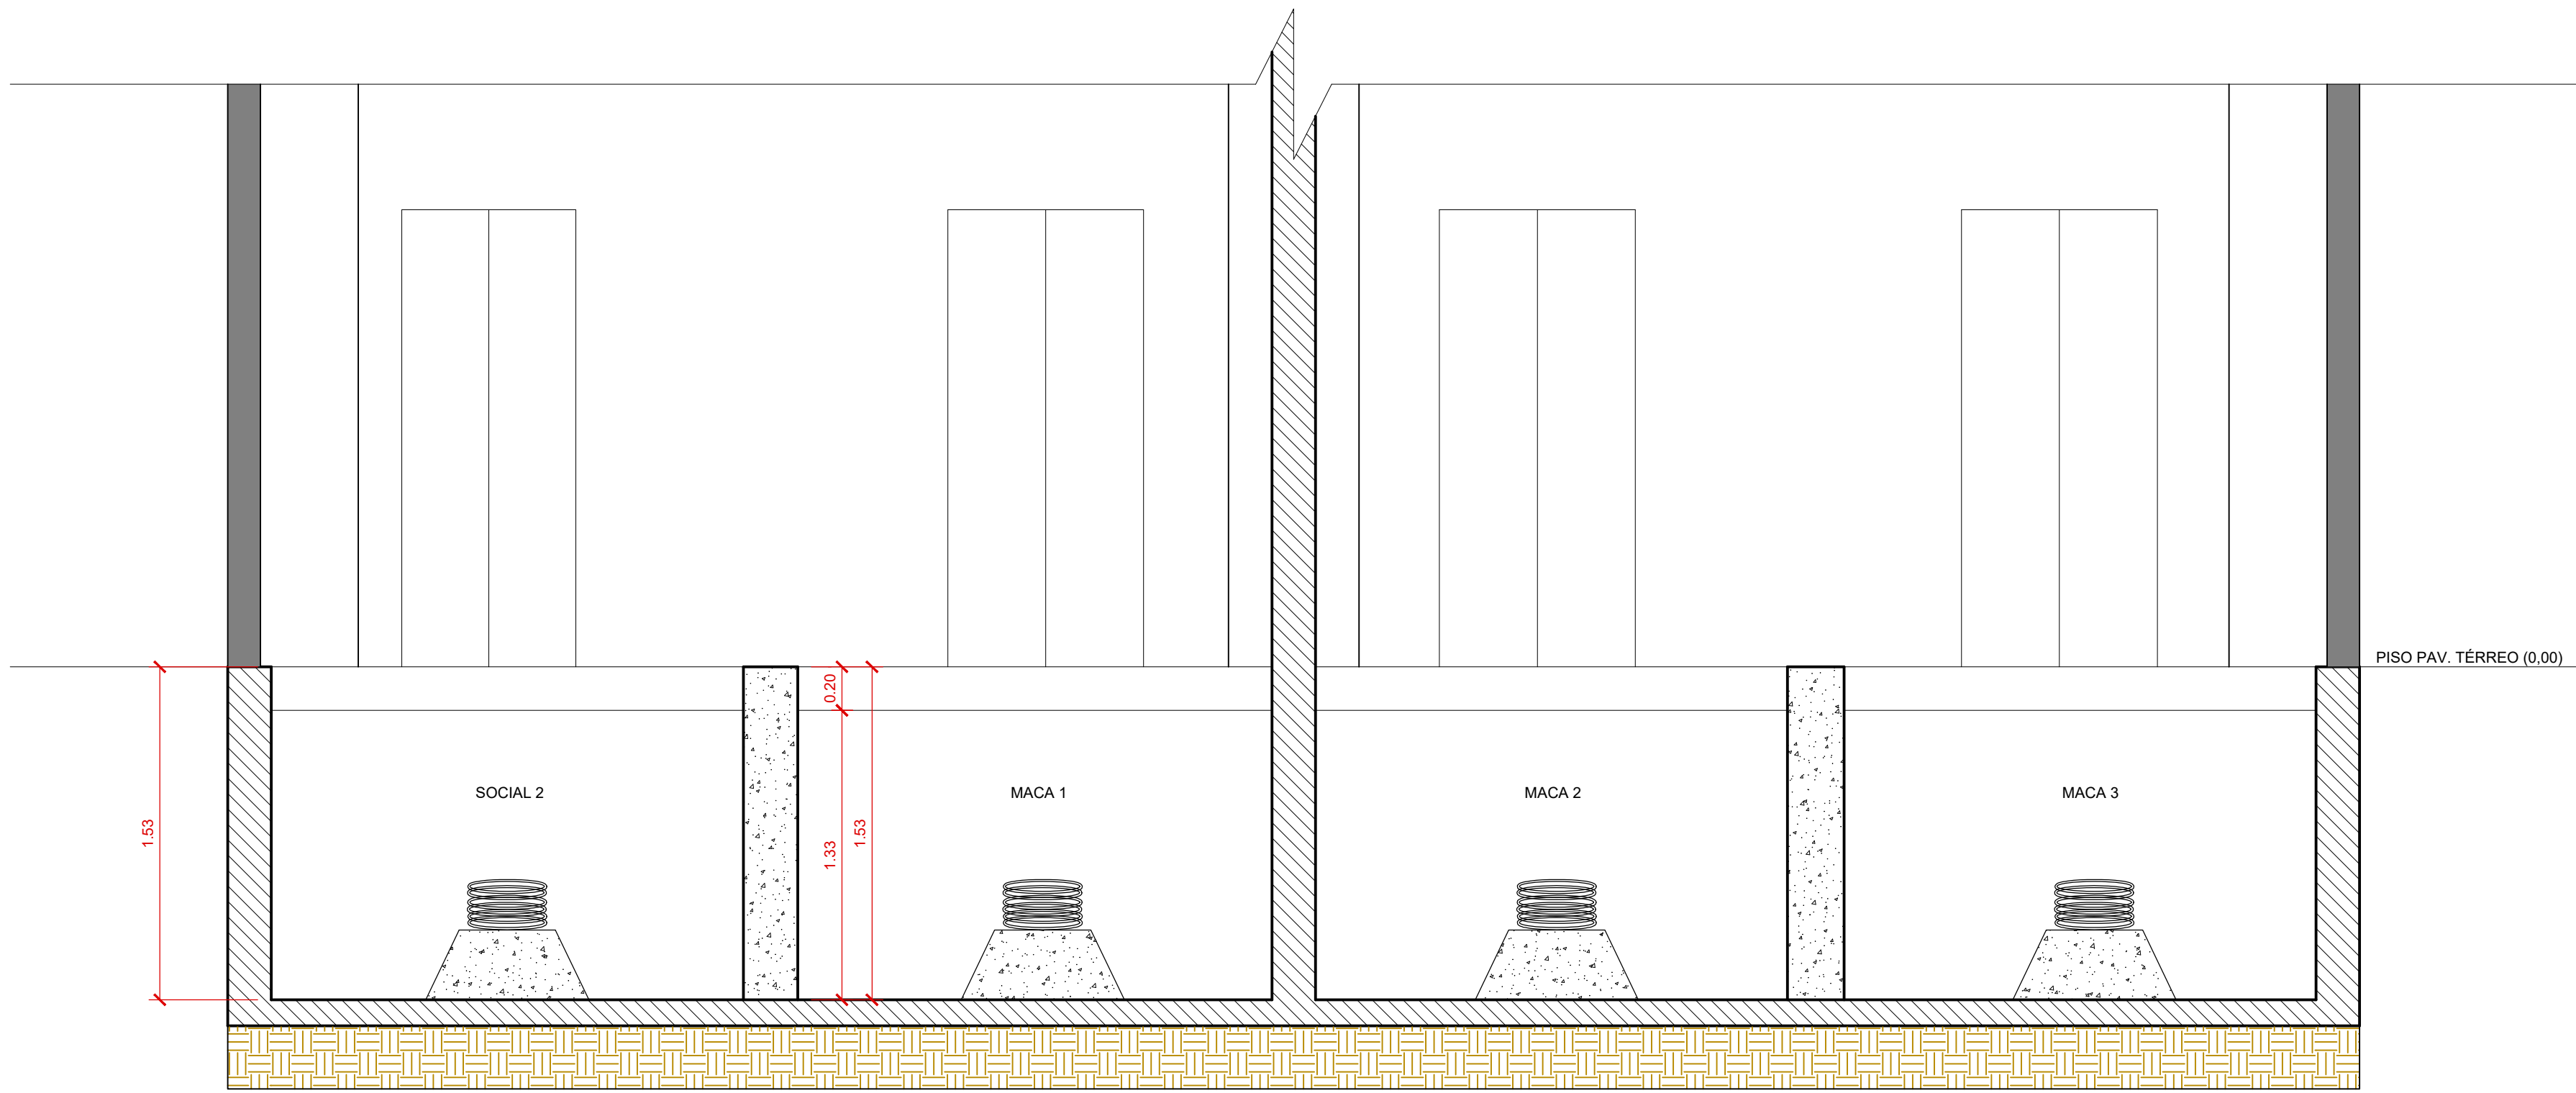


CORTE AA
ESC. 1:25

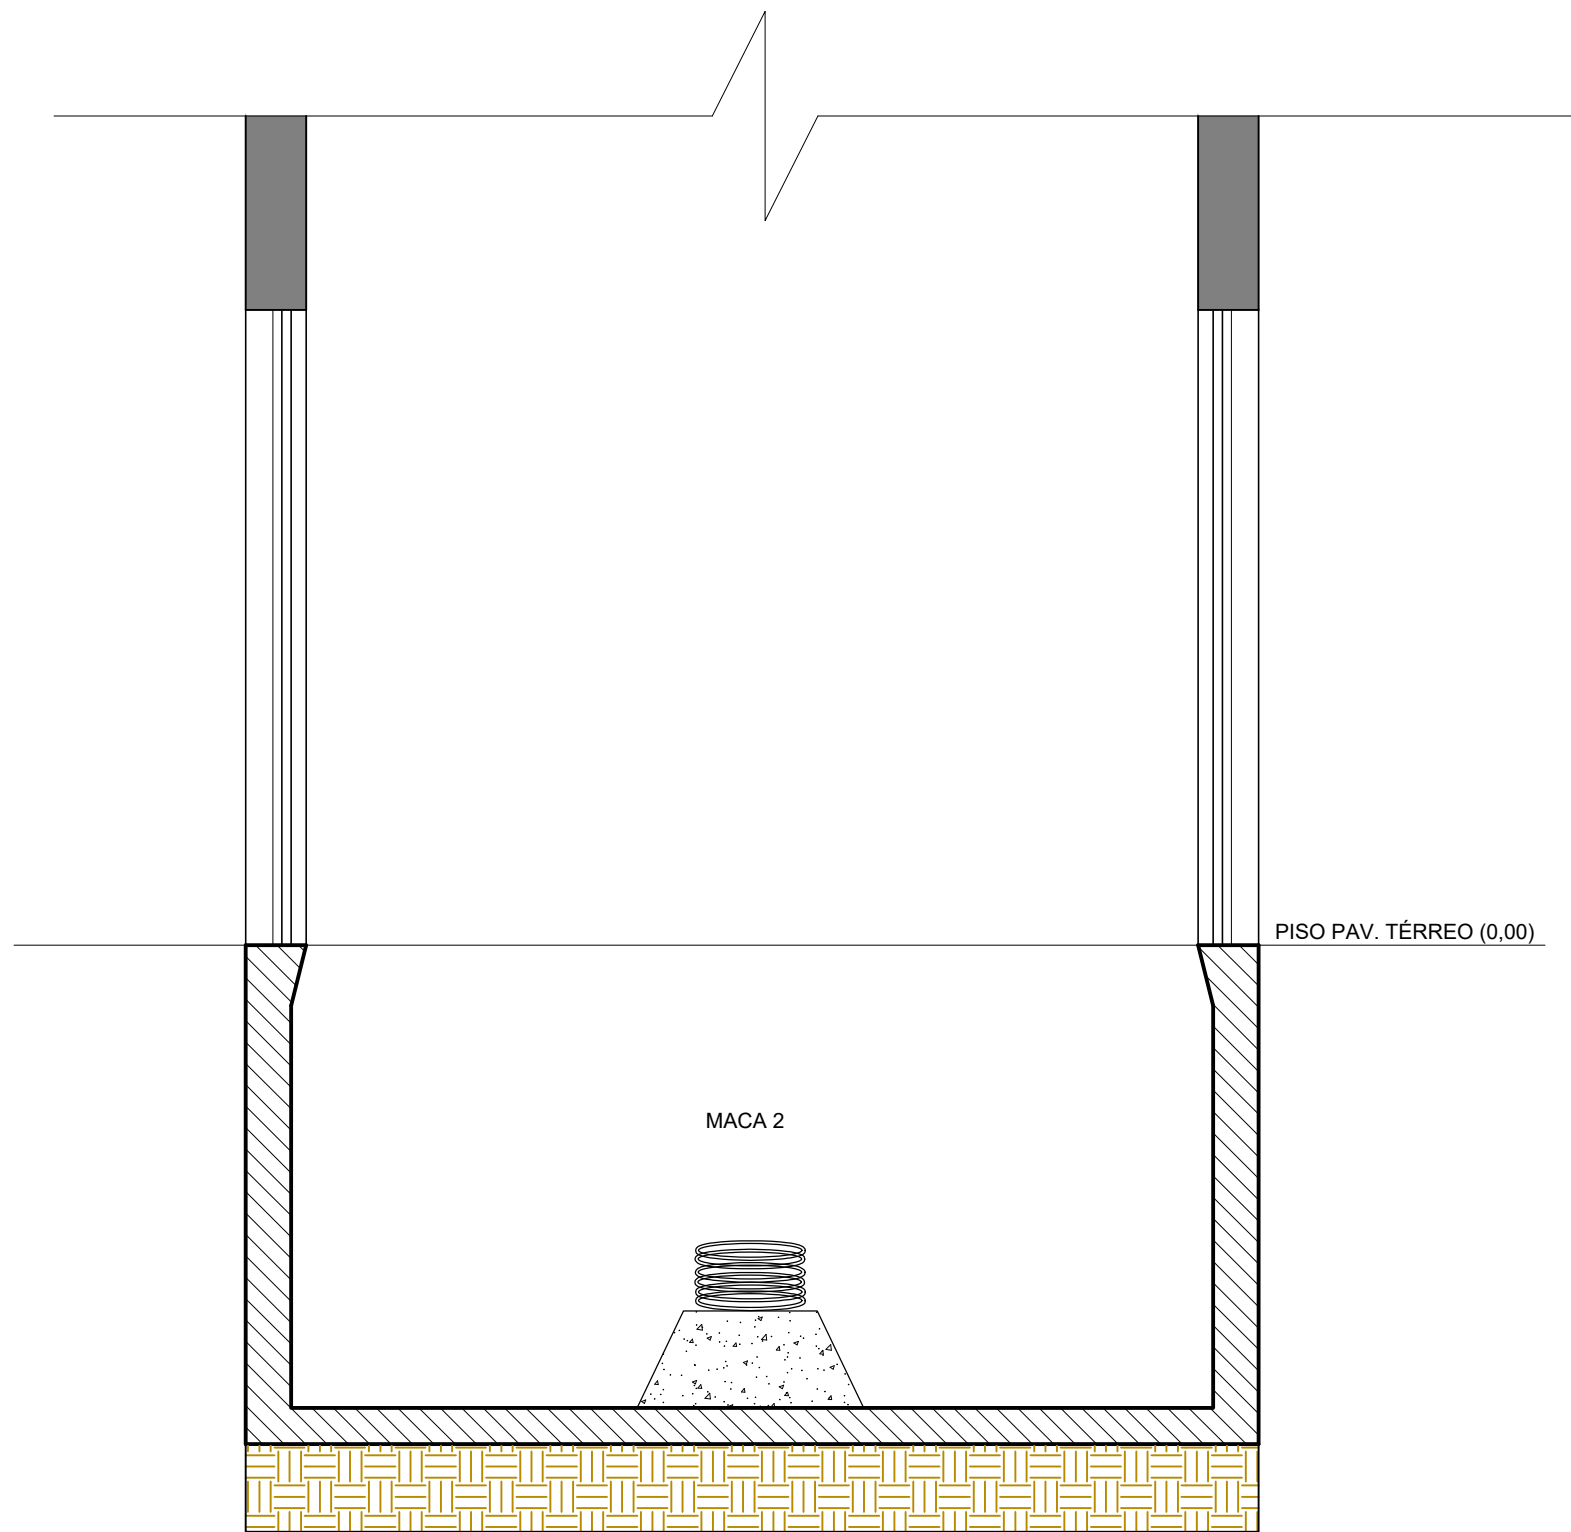


CORTE BB
ESC. 1:25

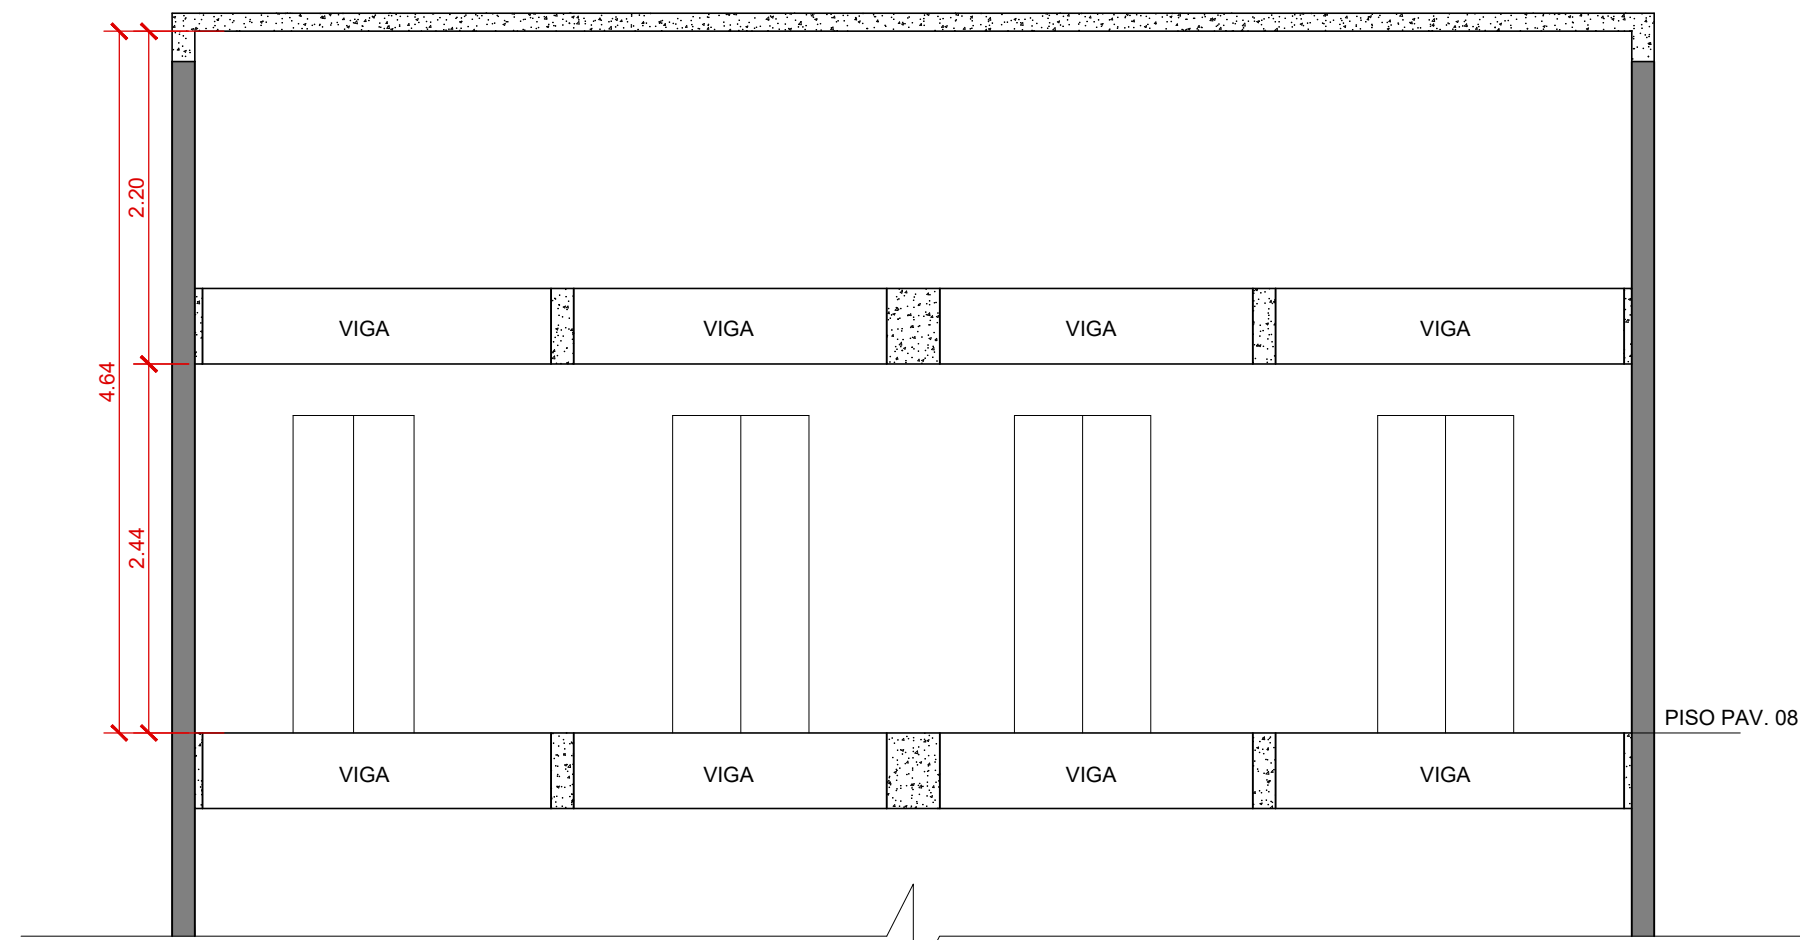


DET. TOPO - LEVANTAMENTO ELEVADORES HRMS
ESC. 1:25

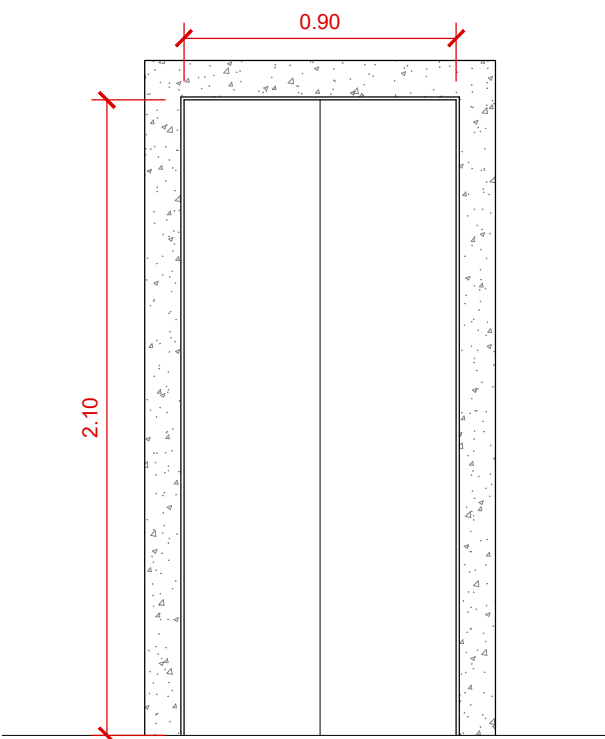


VISTA FRONTAL PORTA - ELEV. MACA
ESC. 1:25

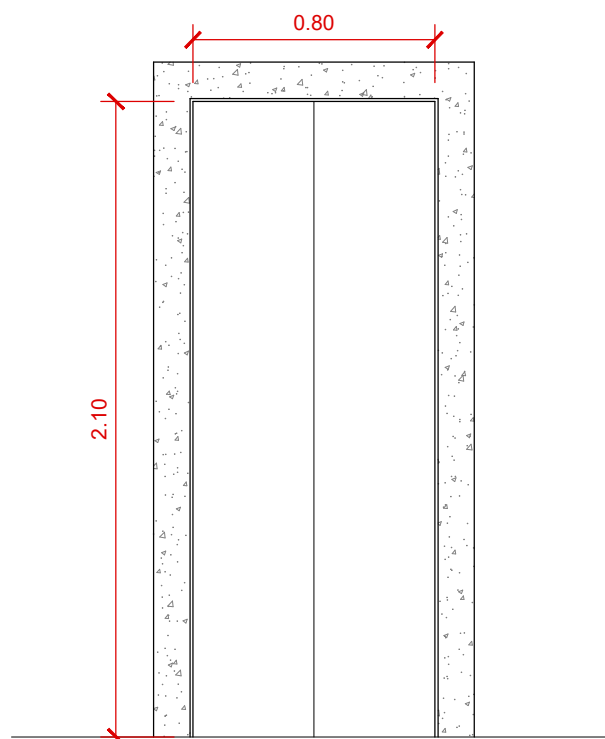


VISTA FRONTAL PORTA - ELEV. SOCIAL
ESC. 1:25

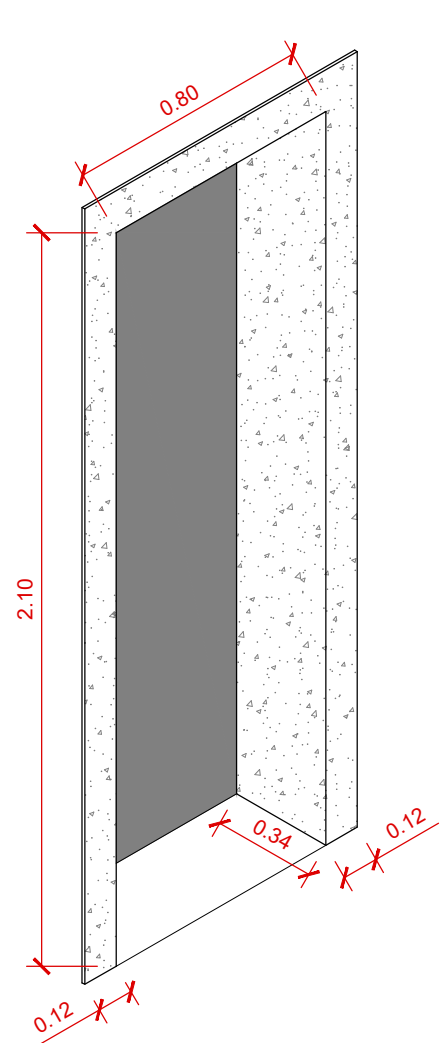




PERSPECTIVA PORTA ELEV. SOCIAL 1 E 2
ESC. 1:25

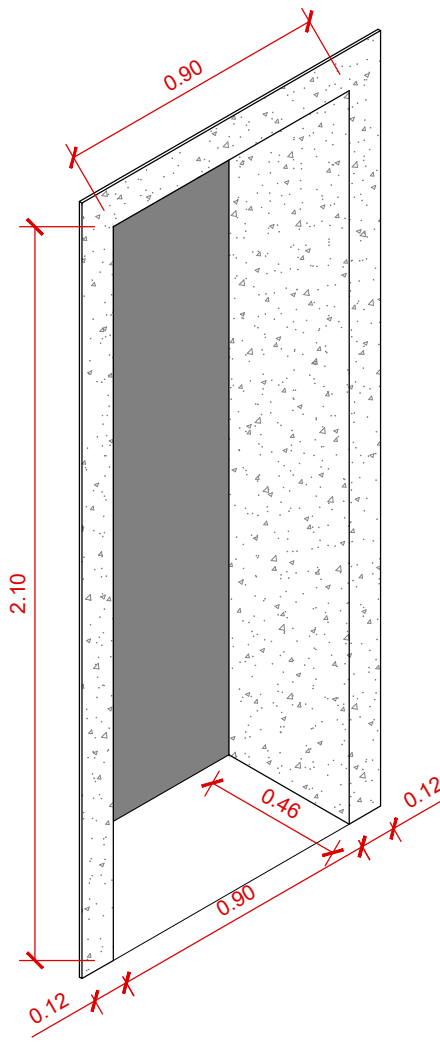

PERSPECTIVA PORTA ELEV. MACA 2 E 3
ESC. 1:25

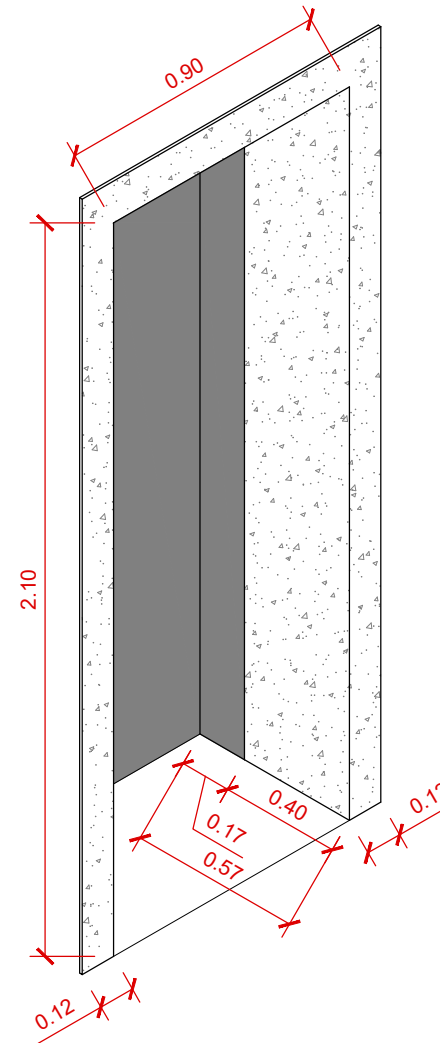

PERSPECTIVA PORTA ELEV. MACA 1
ESC. 1:25

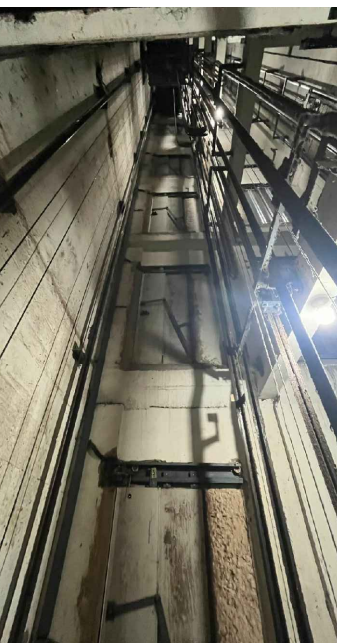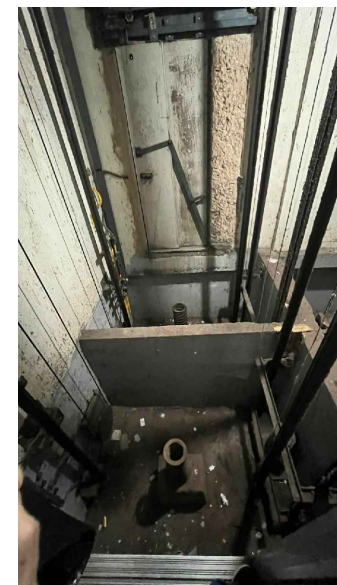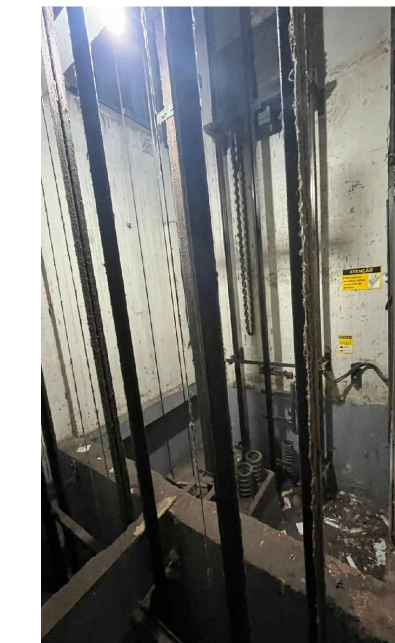

AGÊNCIA ESTADUAL DE GESTÃO DE EMPREENDIMENTOS SECRETARIA DE ESTADO DE INFRAESTRUTURA E LOGÍSTICA			
OBRA HOSPITAL REGIONAL DE MATO GROSSO DO SUL REFORMA DO POÇO E SUBSTITUIÇÃO DOS ELEVADORES DO HRMS			ITEM ARQUITETURA
LOCAL Av. Eng. Lutero Lopes, 36 - Conj. Aero Rancho - Campo Grande/ MS			Área Projetada (Elevadores + Canteiro) = 257,50 m²
AUTOR DO PROJETO ARQ. RAFAEL CORRÊA CAU MS A 259704-7		PROPRIETÁRIO GOVERNO DO ESTADO DE MATO GROSSO DO SUL 15.412.257/0001-28	
TÍTULO Plantas, Cortes, Vistas e Detalhamentos			FOLHA 02/04
ESCALA INDICADA	DATA 03/02/2025	RRT 15051964	REVISÃO R00
ARQUIVO "E:\TRABALHO\AGESUL\HRMS.dwg"			