




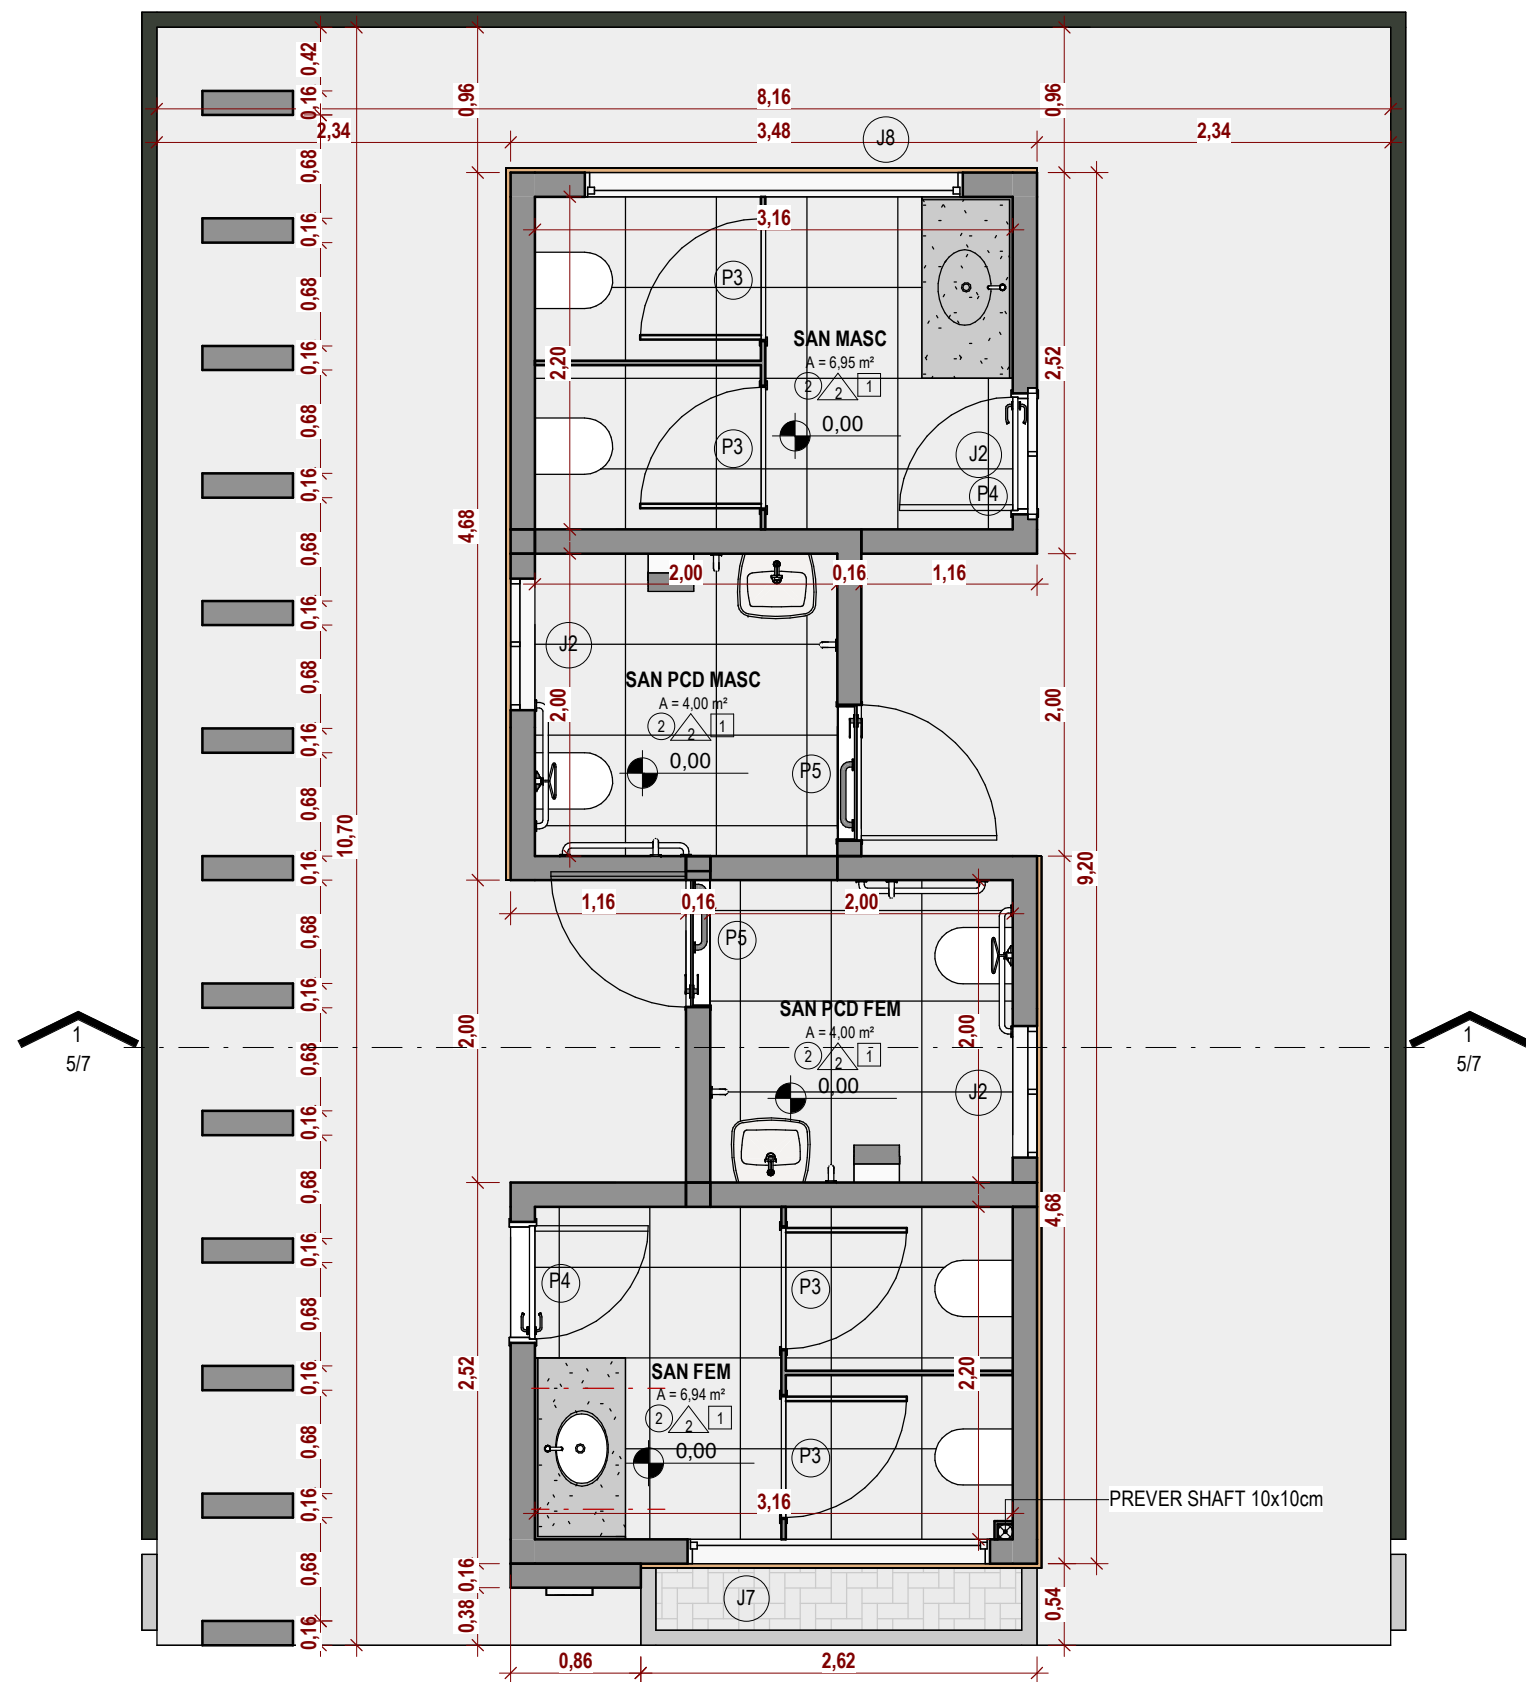


16 PLANTA BAIXA
1:50

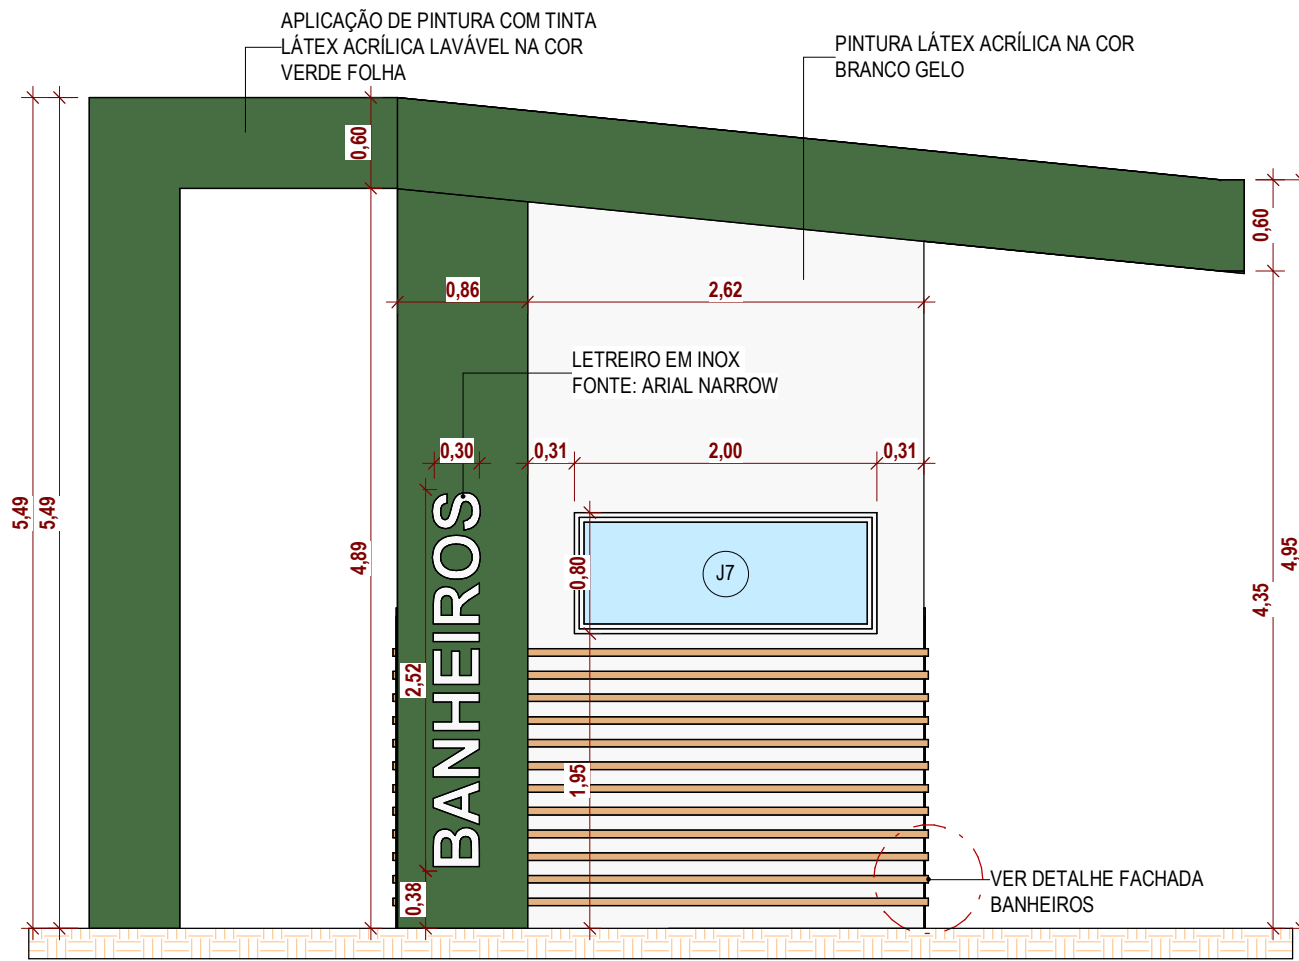


17 FACHADA 02 - BANHEIROS
1:50

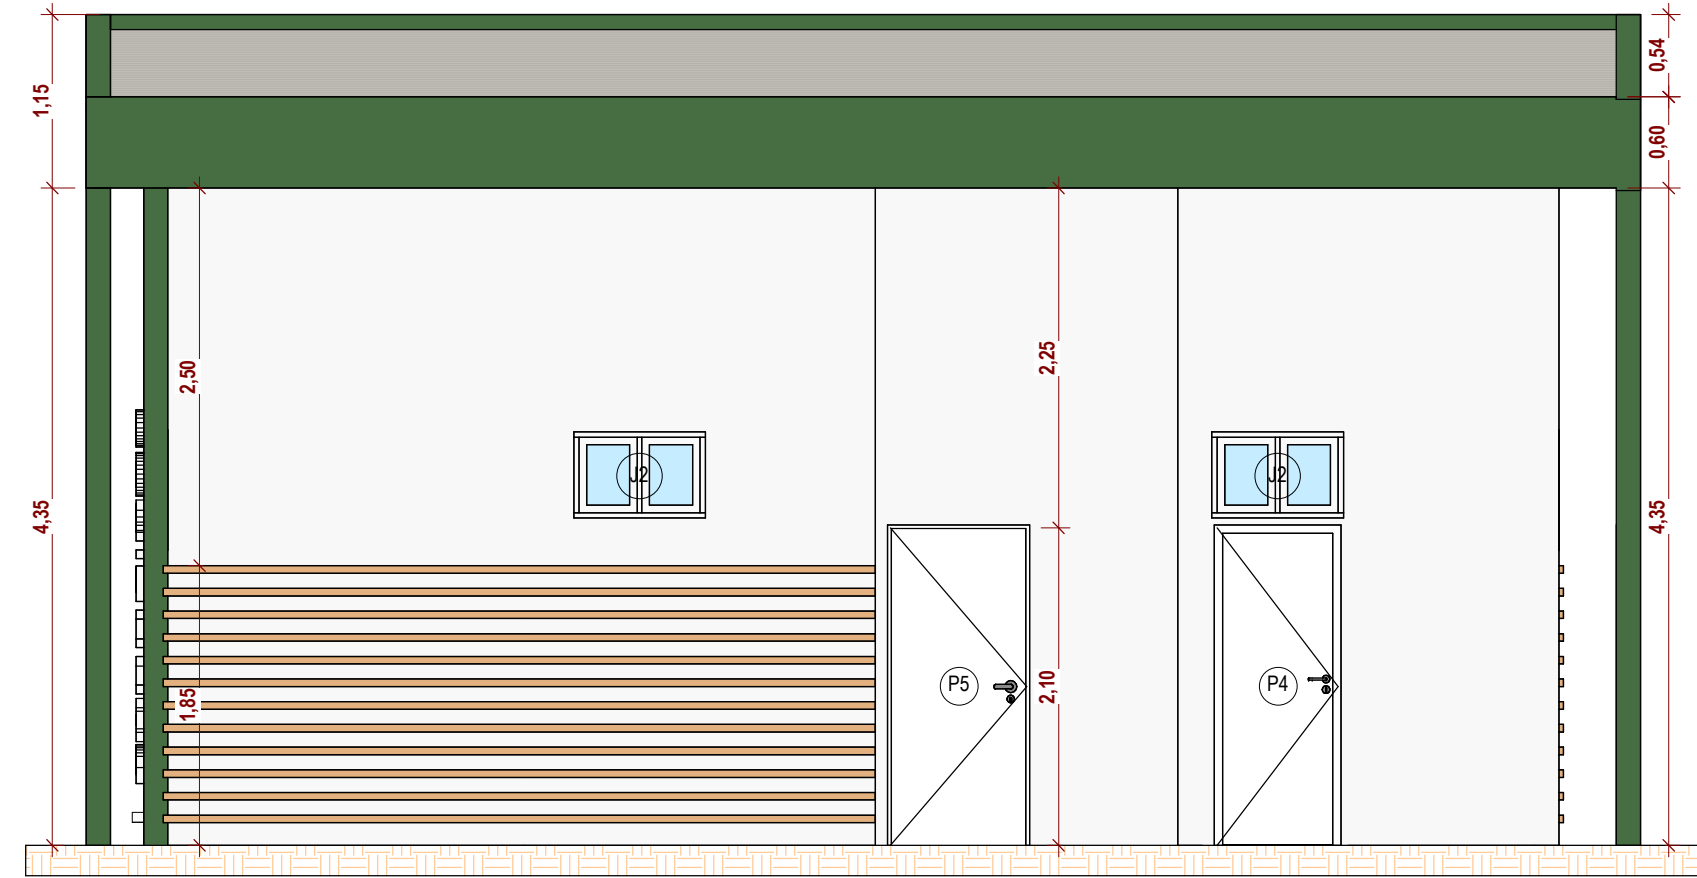


18 FACHADA 03 - BANHEIROS
1:50

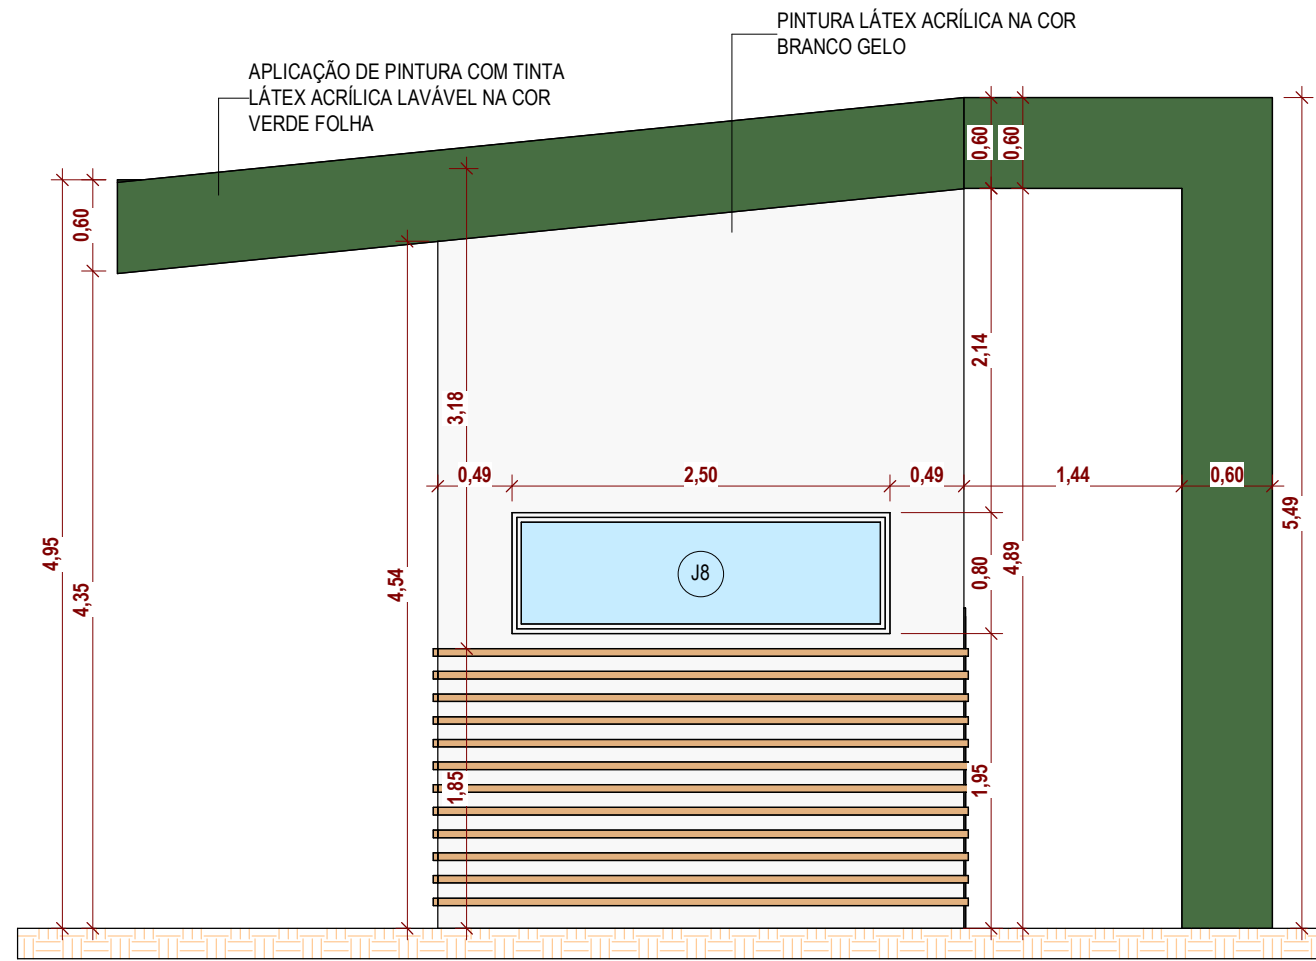


19 FACHADA 04 - BANHEIROS
1:50

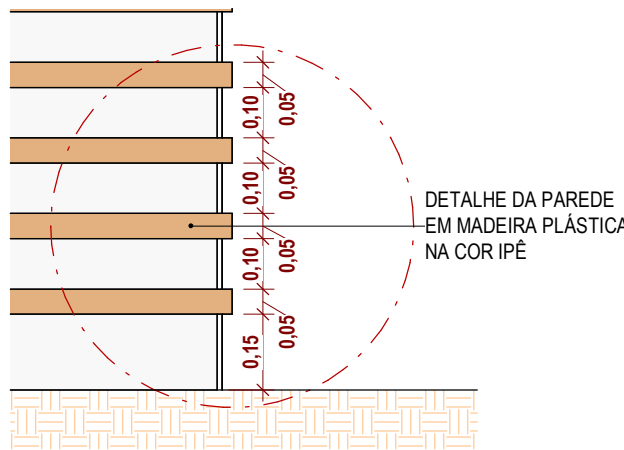


22 DET. BANHEIROS
1:15

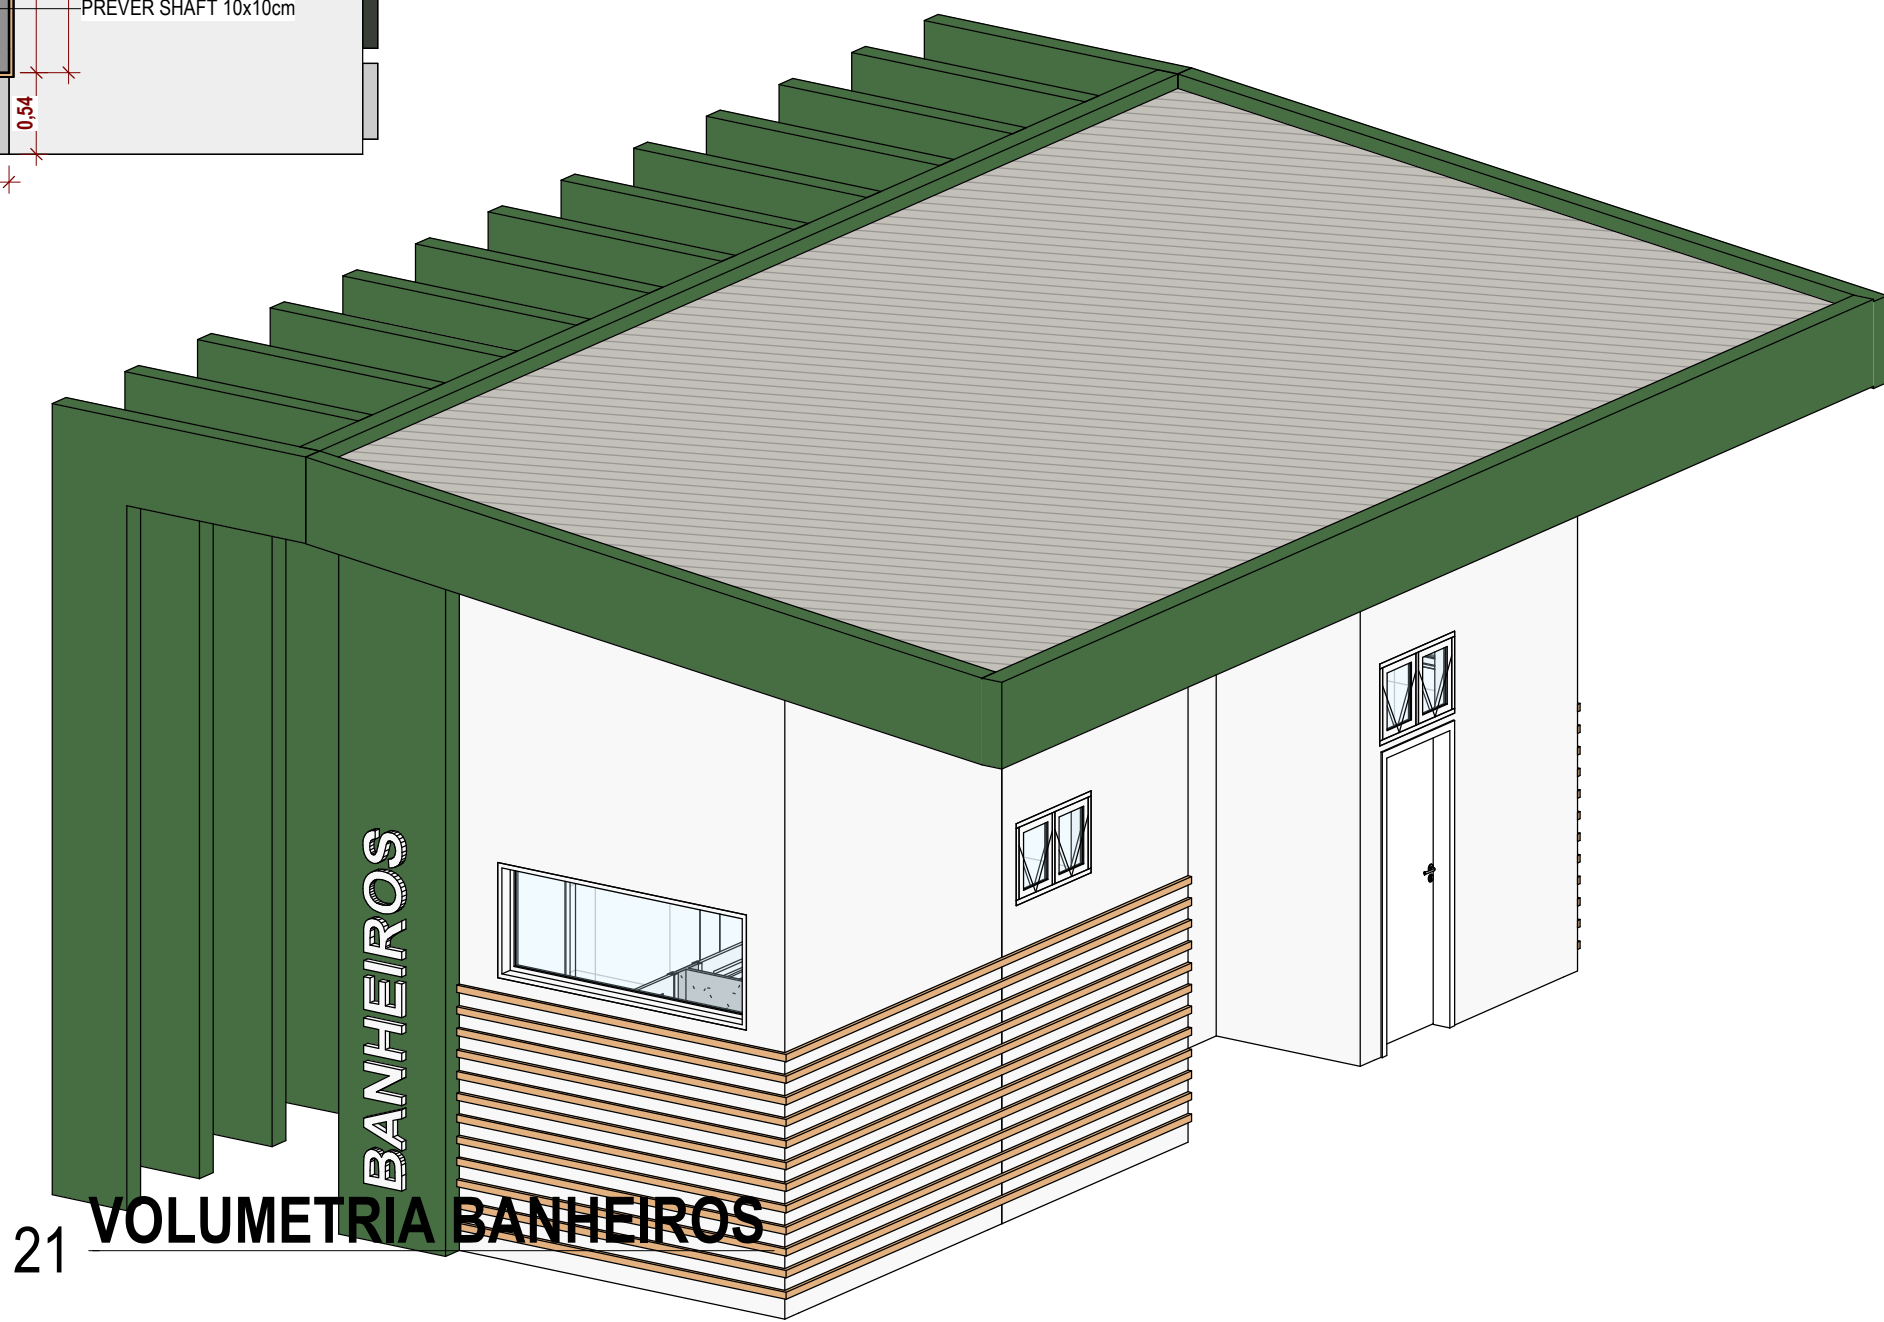

21 VOLUMETRIA BANHEIROS
1:50

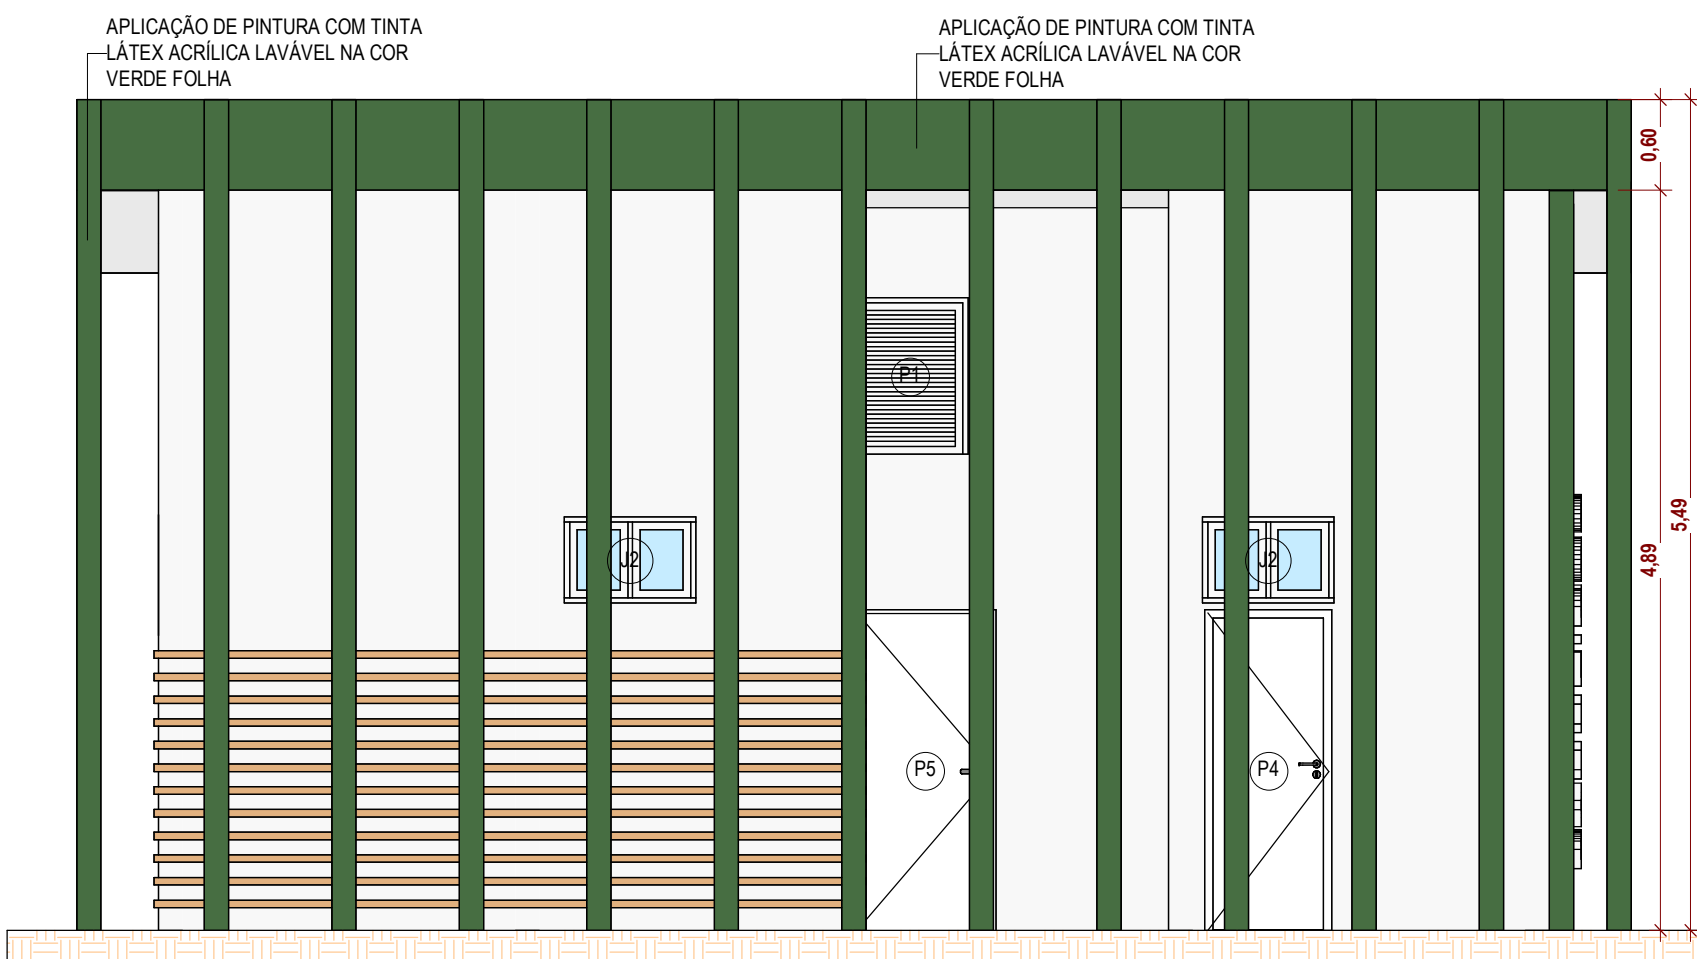

20 FACHADA 01 - BANHEIROS
1:50

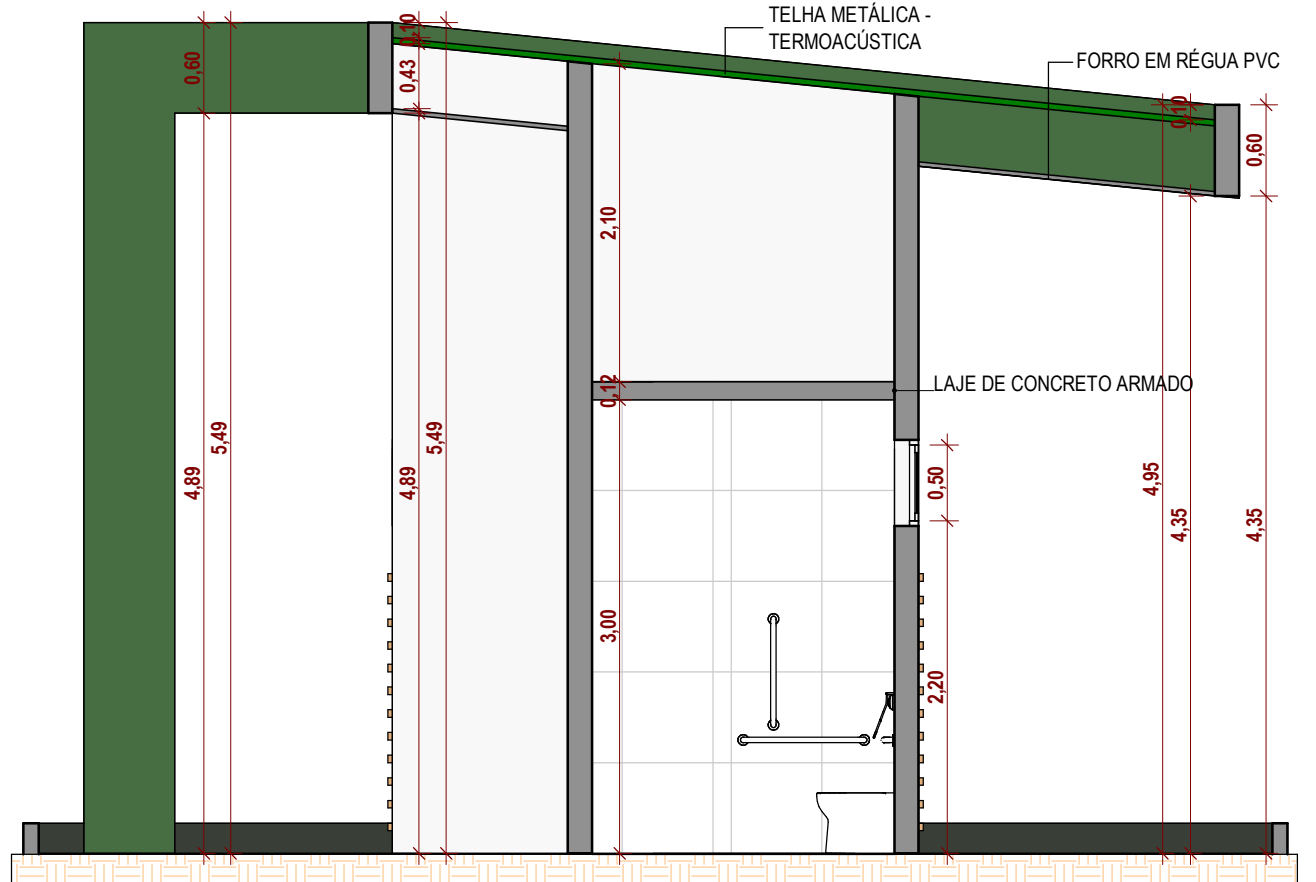

1 CORTE AA - BANHEIROS
1:50

TABELA DE REVISÃO			
NÚM.	DATA	DESCRIÇÃO	REVISÃO

APPROVAÇÃO

RESPONSÁVEL TÉCNICO DO PROJETO: FÁBIO MARQUES RIBEIRO

PREFEITO: FÁBIO SANTOS FLORENÇA

CREA nº 15.276/MS

CNPJ 03.452.315/0001-68

PREFEITURA MUNICIPAL DE MIRANDA

OBRA: REFORMA DA PRAÇA AGENOR CARRILHO

LOCAL: RUA 13 DE JUNHO, 34 - MIRANDA/MS

COORDENADAS: 20°23'30"S 56°38'11"W

DATA: MARÇO/2025

ÁREA CONSTRUÍDA: 6.259,30 m²

ÁREA DO TERRENO: 6.259,30 m²


CONTEÚDO: DETALHES BANHEIROS E ESPAÇO DE JOGOS

ESCALA: Como indicado


FOLHA: 5/7

DESENHISTA: TALITA

ARQUITETÔNICO

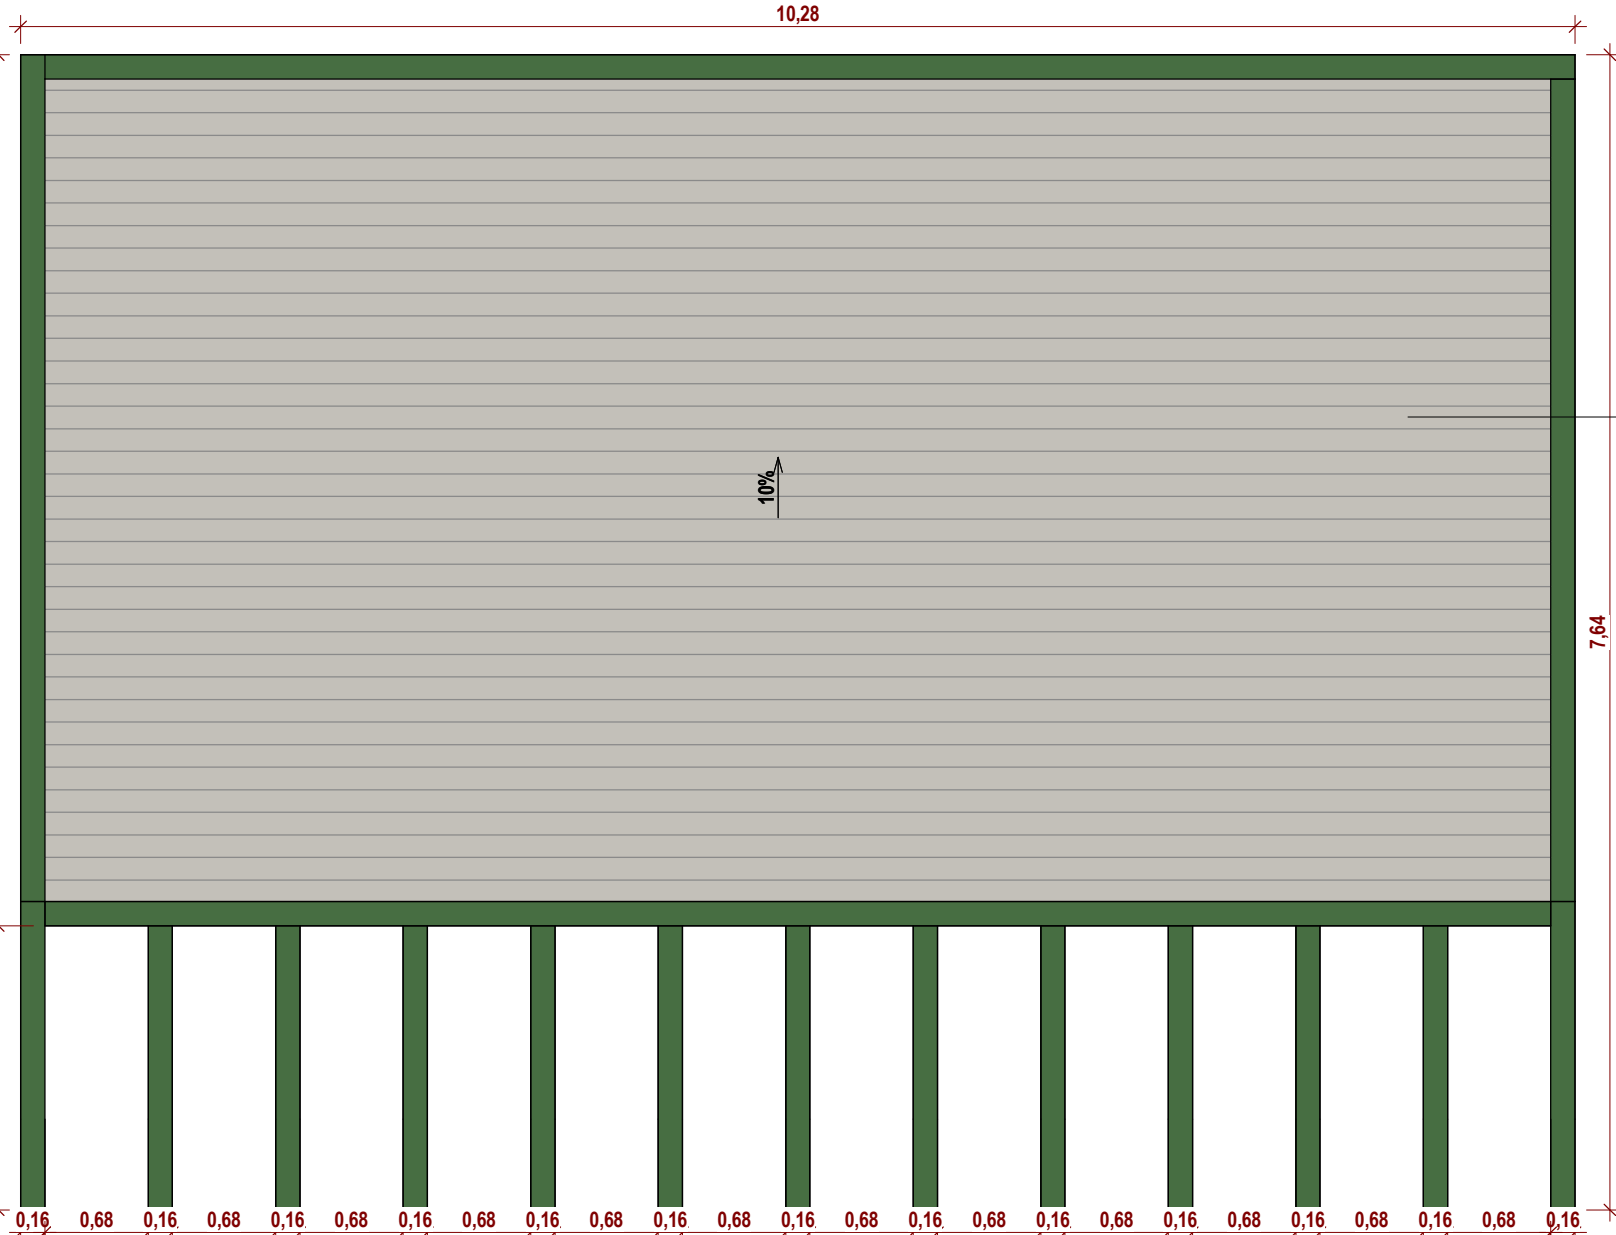

3 PLANTA DE COBERTURA
1:50

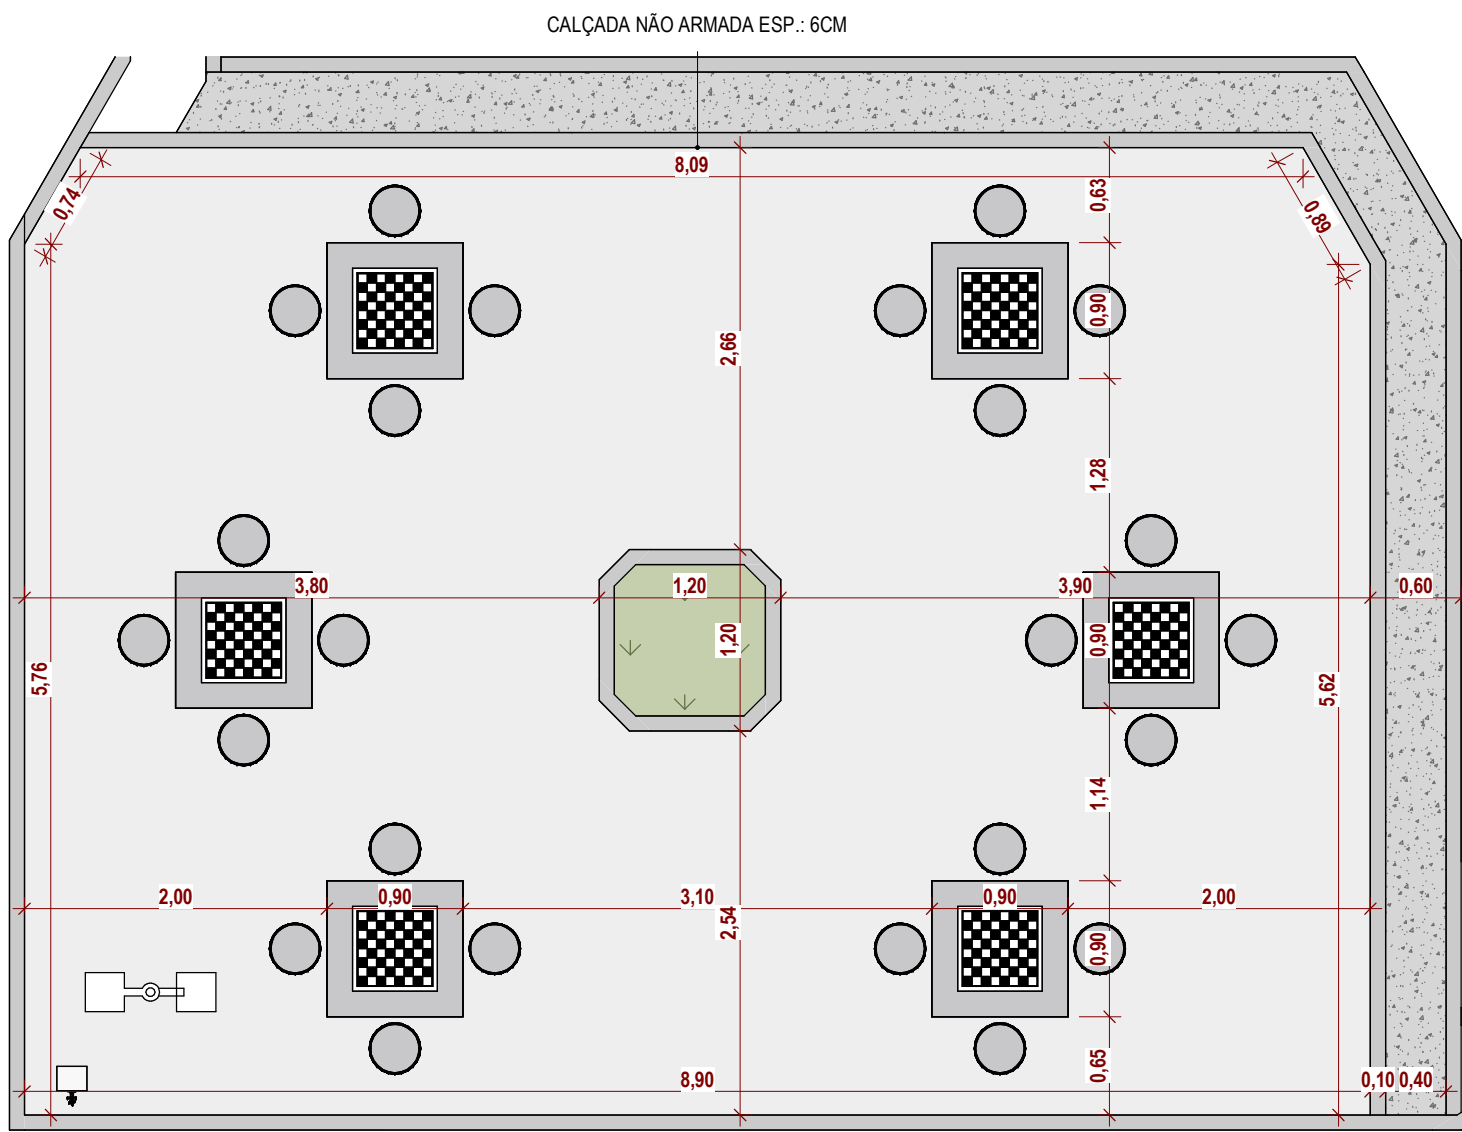

2 PLANTA BAIXA - ESPAÇO DE JOGOS
1:50

