







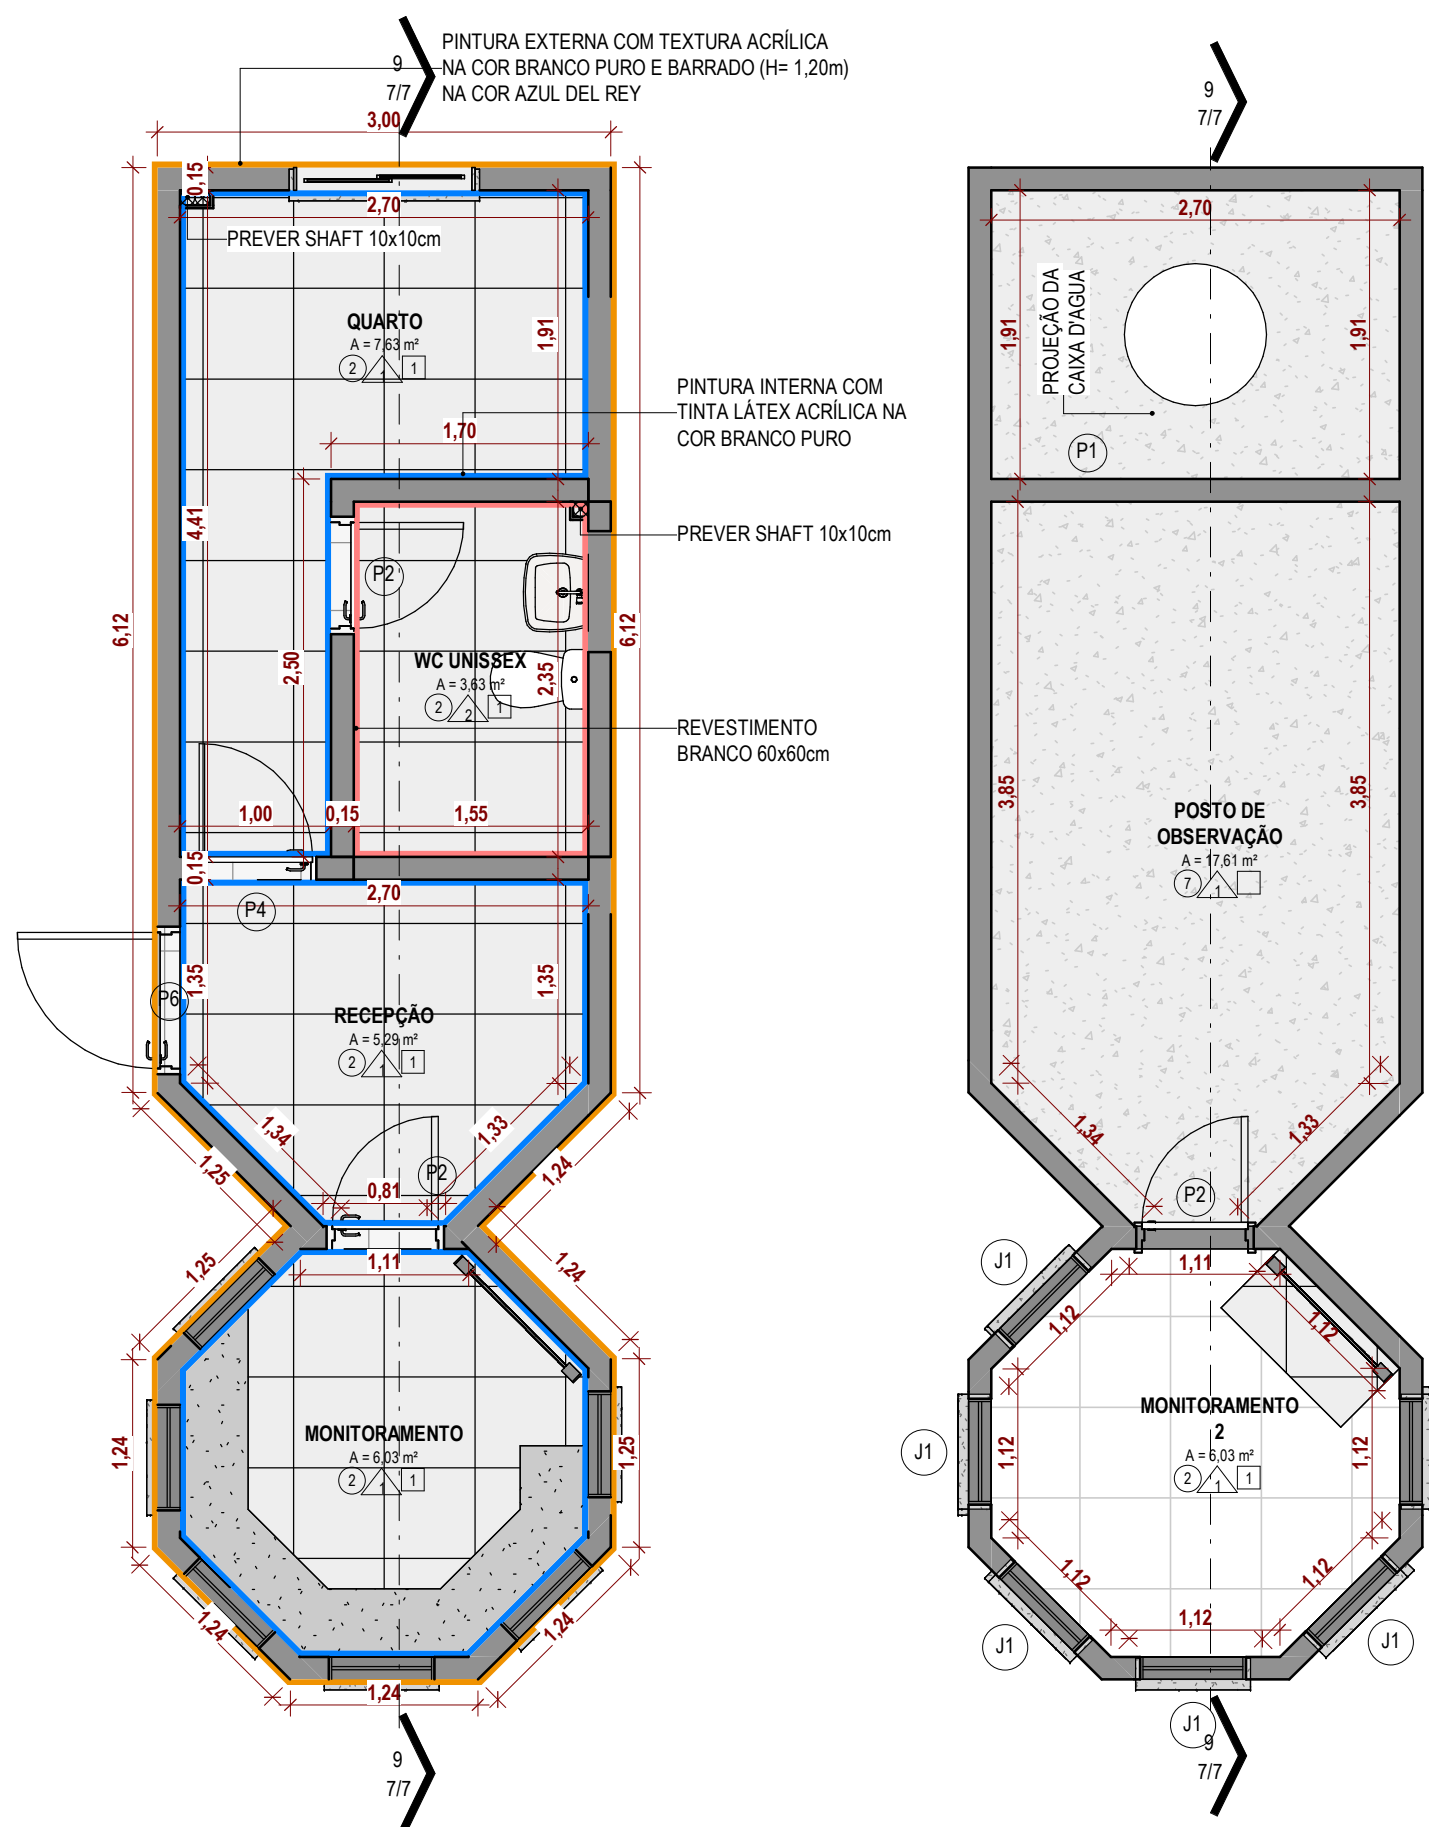


1 PLANTA - POSTO DE POLICIA 1:50 2 PAV. SUPERIOR 1:50

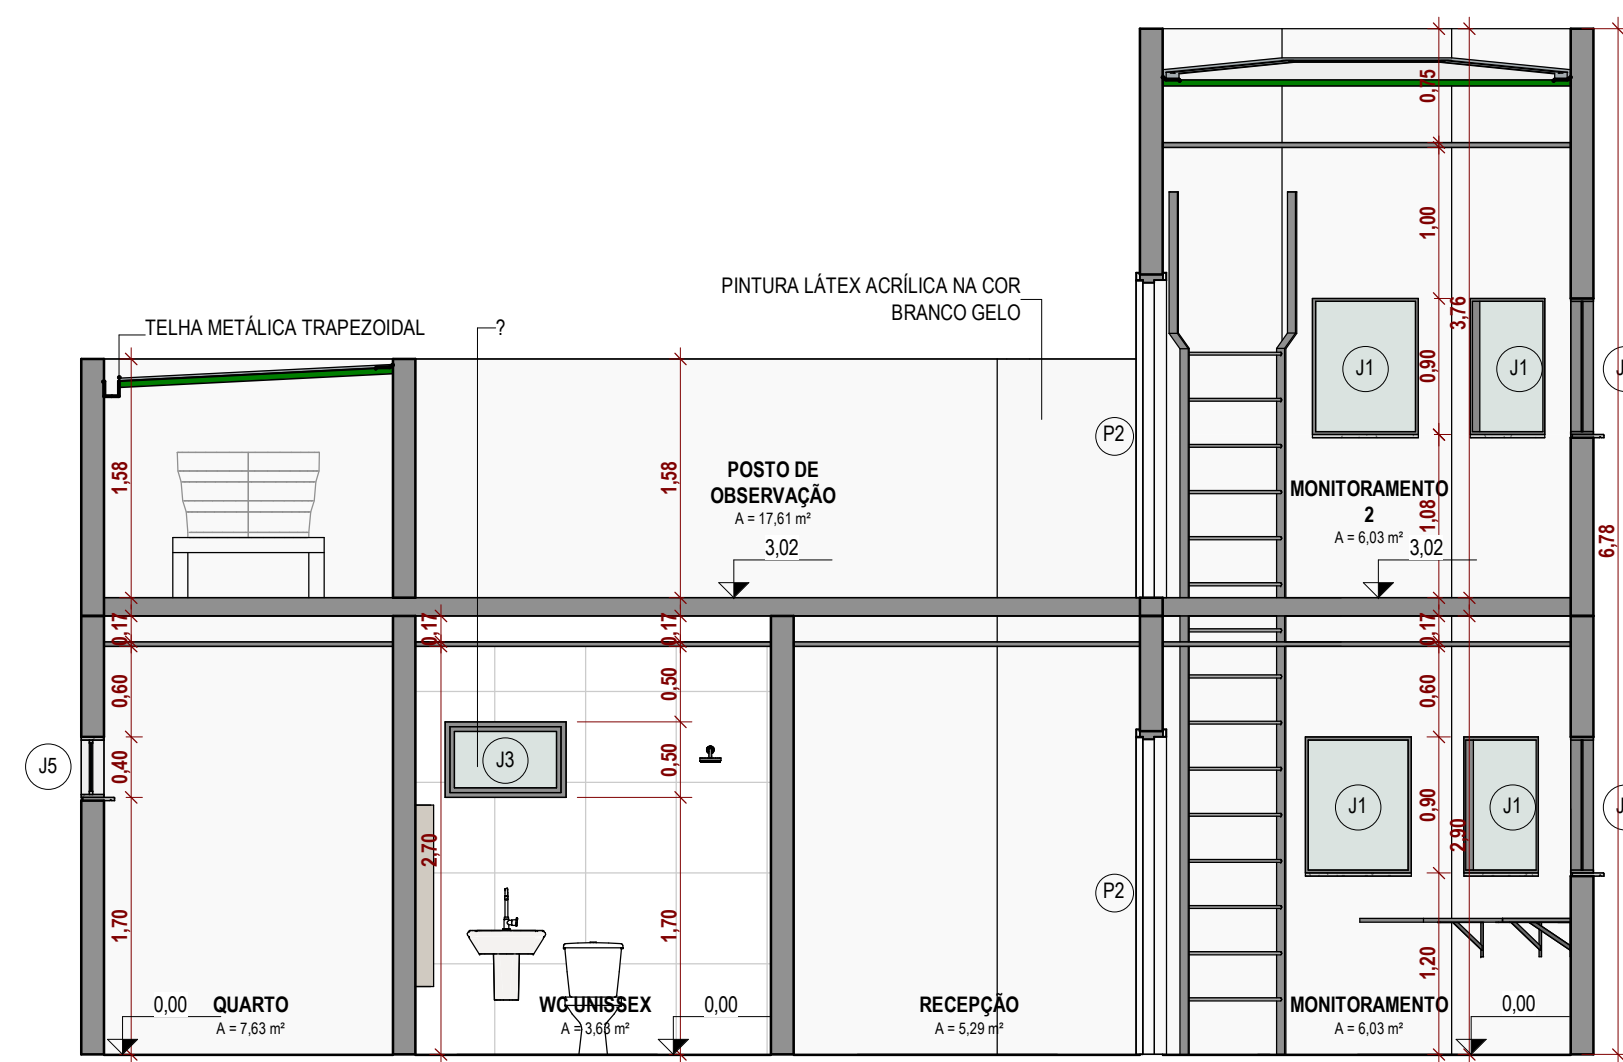


9 CORTE AA - POSTO DE POLICIA 1:50

DETALHAMENTO DE BANCADAS - BANHEIROS 2 UNIDADES

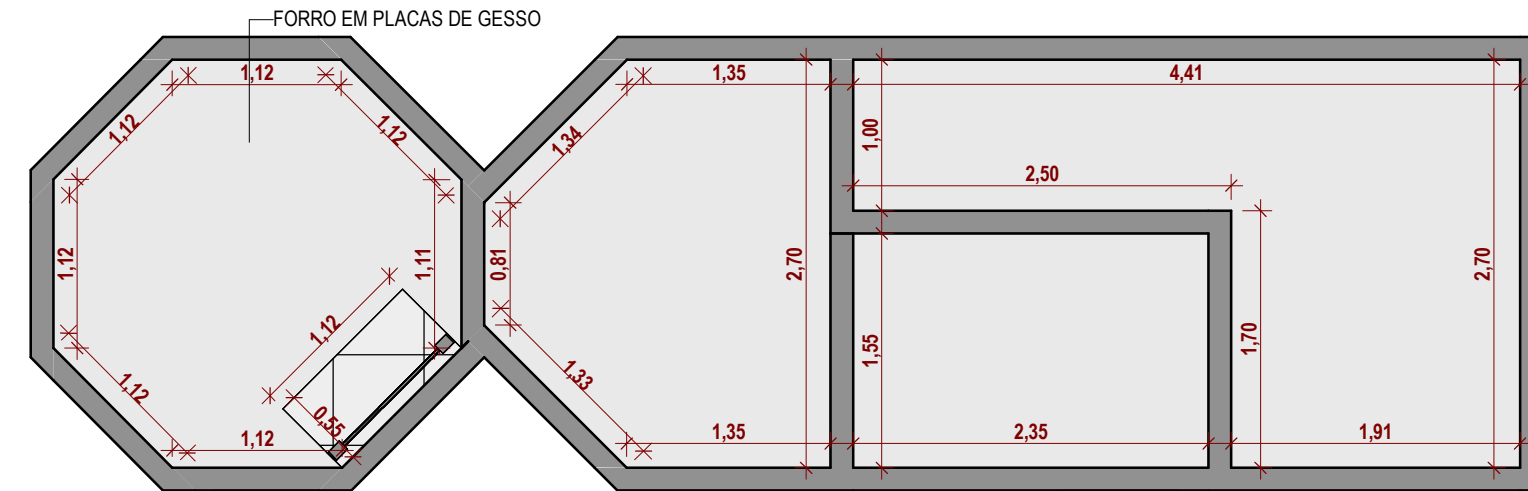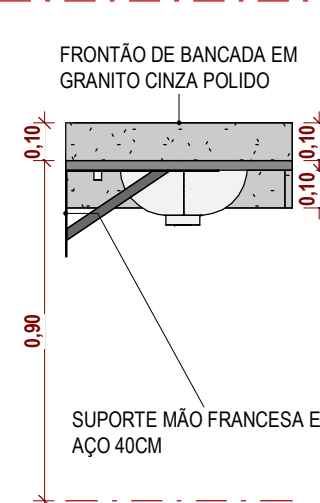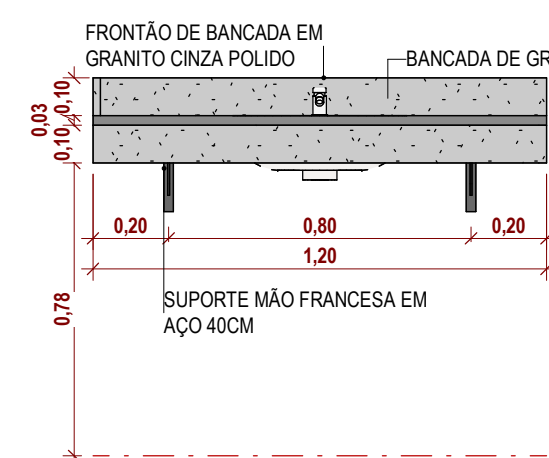
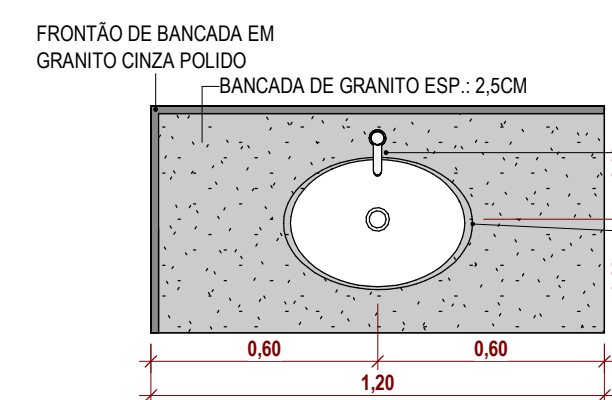
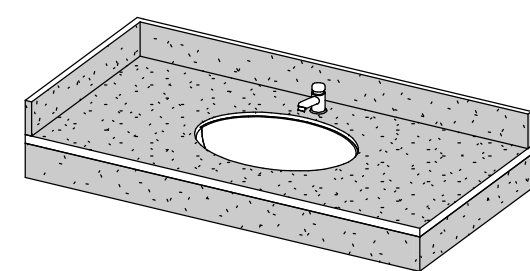


3 PLANTA - POSTO DE POLICIA 1:50

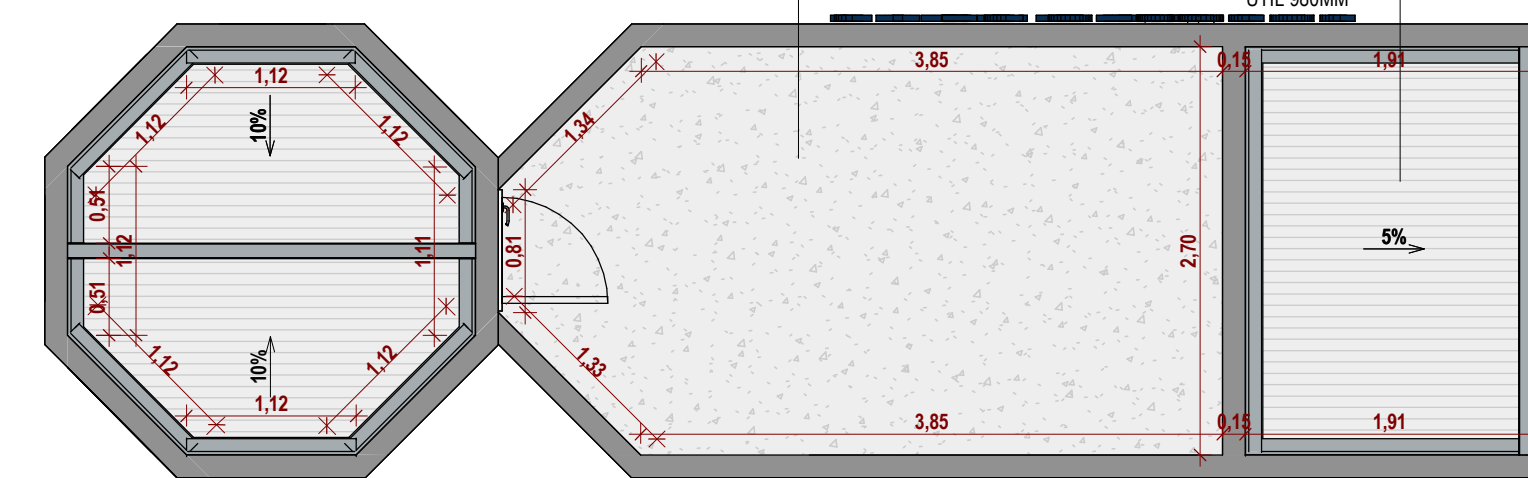


4 PLANTA DE COBERTURA 1:50


DETALHAMENTO DE BANCADAS - MONITORAMENTO 1 UNIDADE

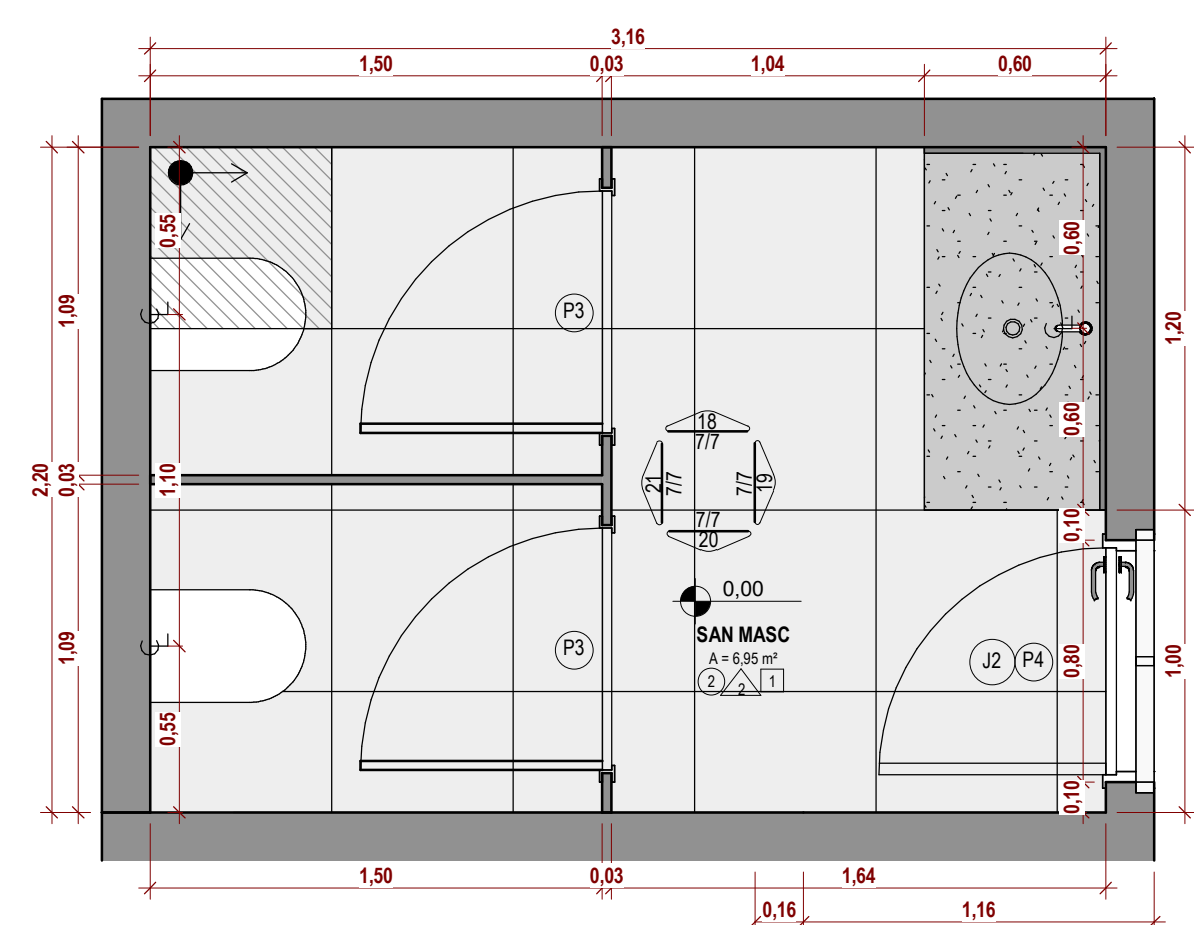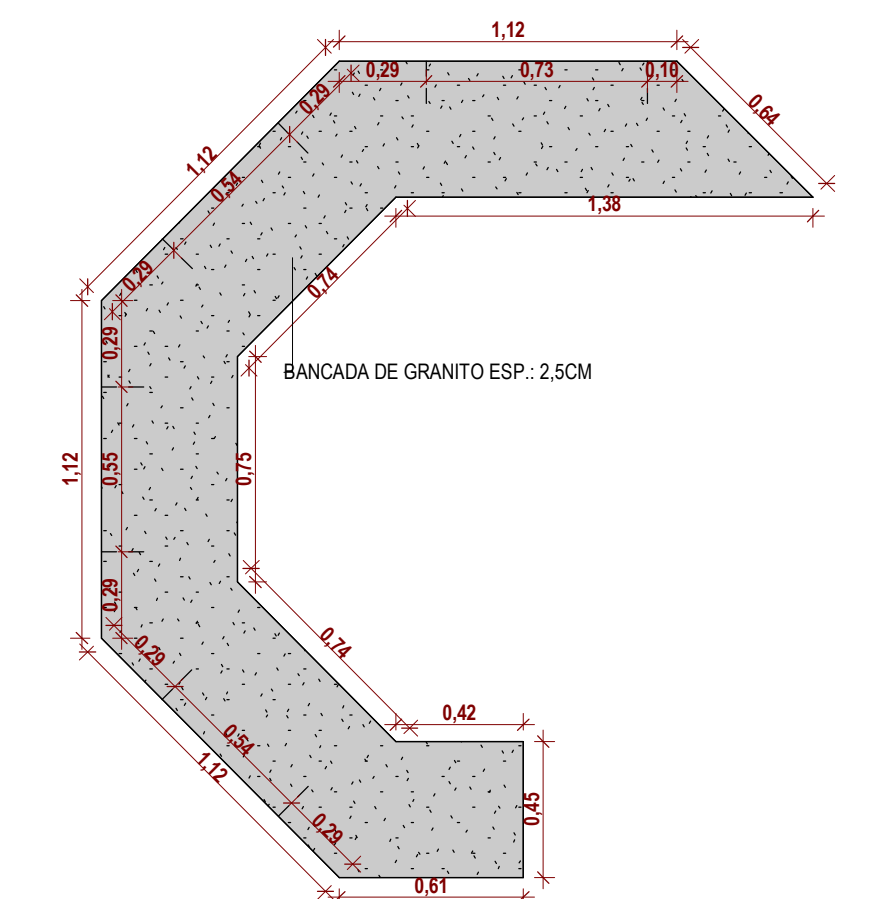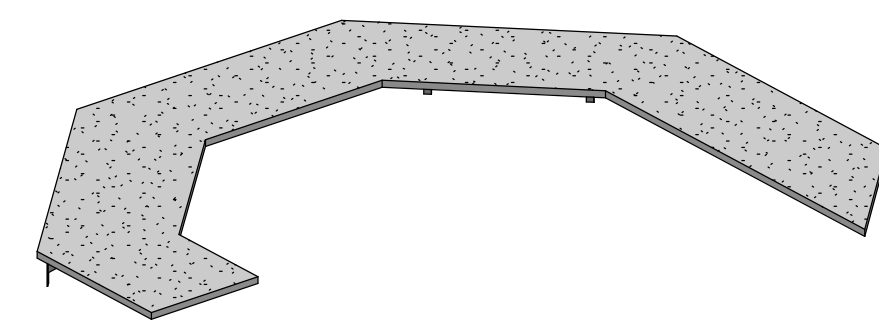


17 PLANTA BAIXA - SAN. MASC. 1:25

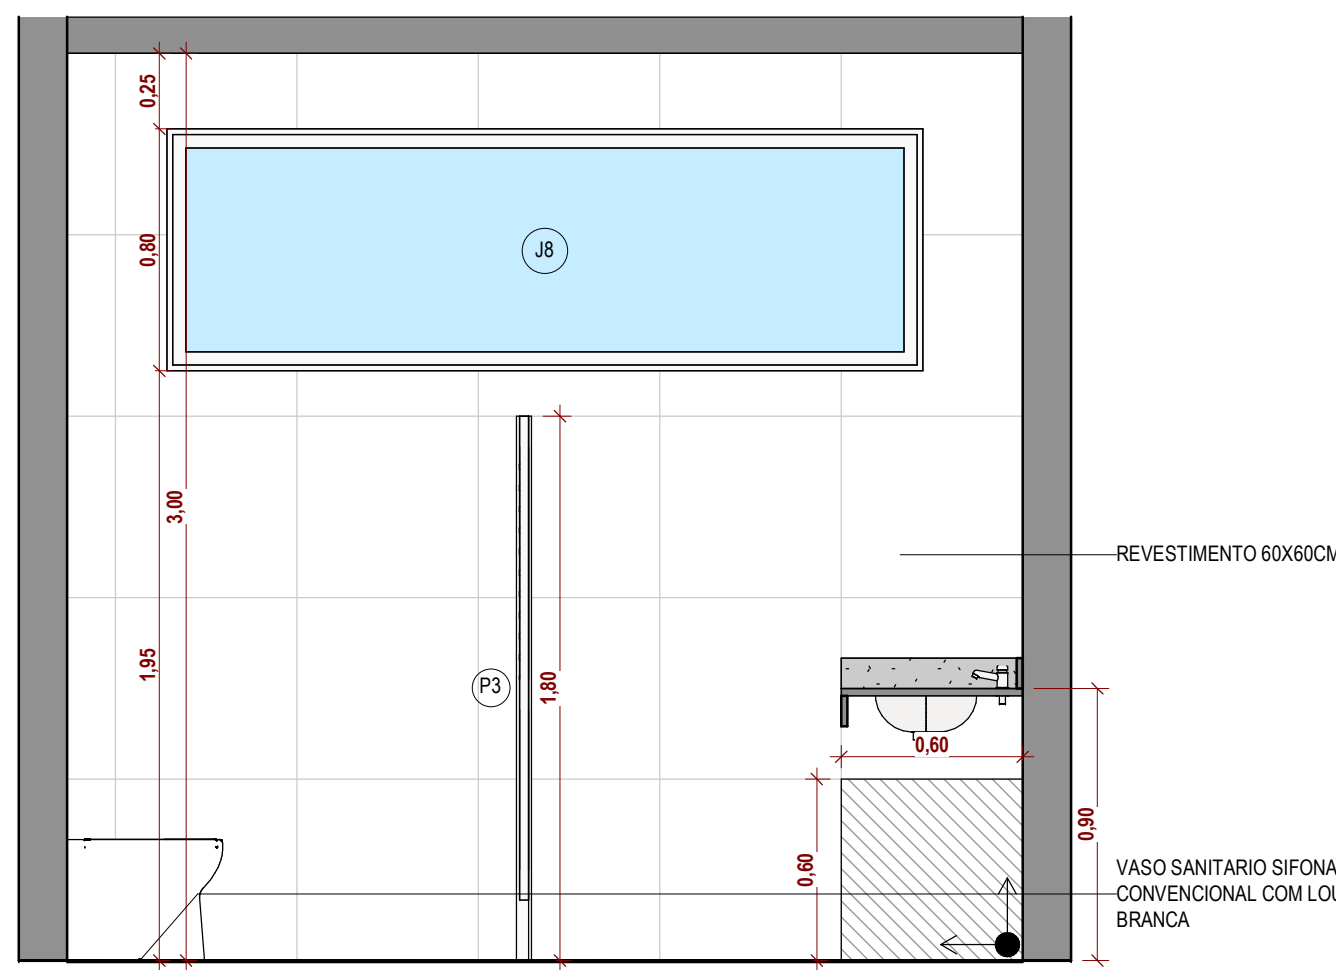


18 VISTA 01 - SAN MASC 1:25

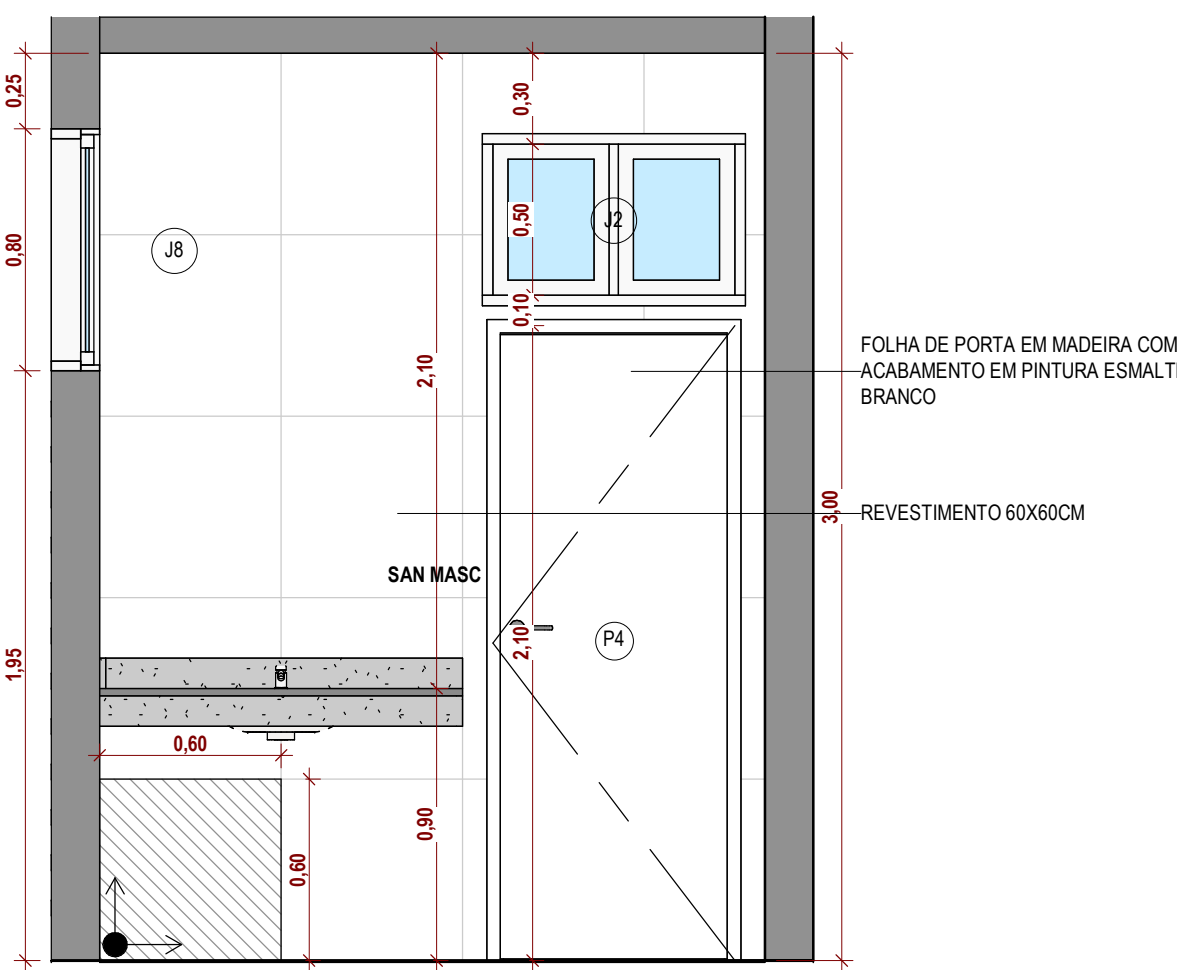


19 VISTA 02 - SAN MASC 1:25

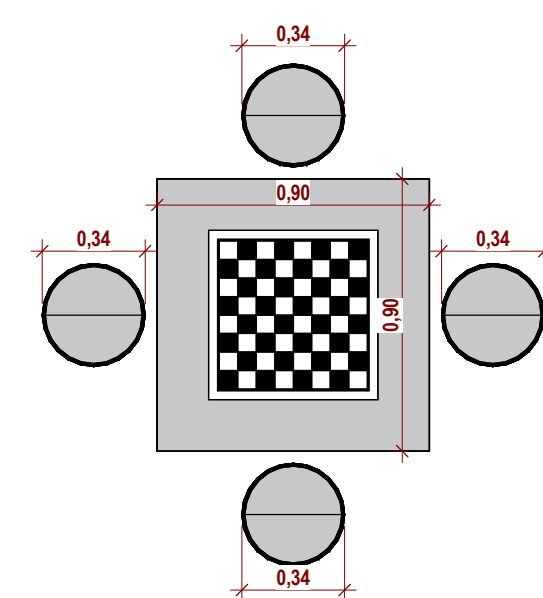



15 PLANTA BAIXA 1:25

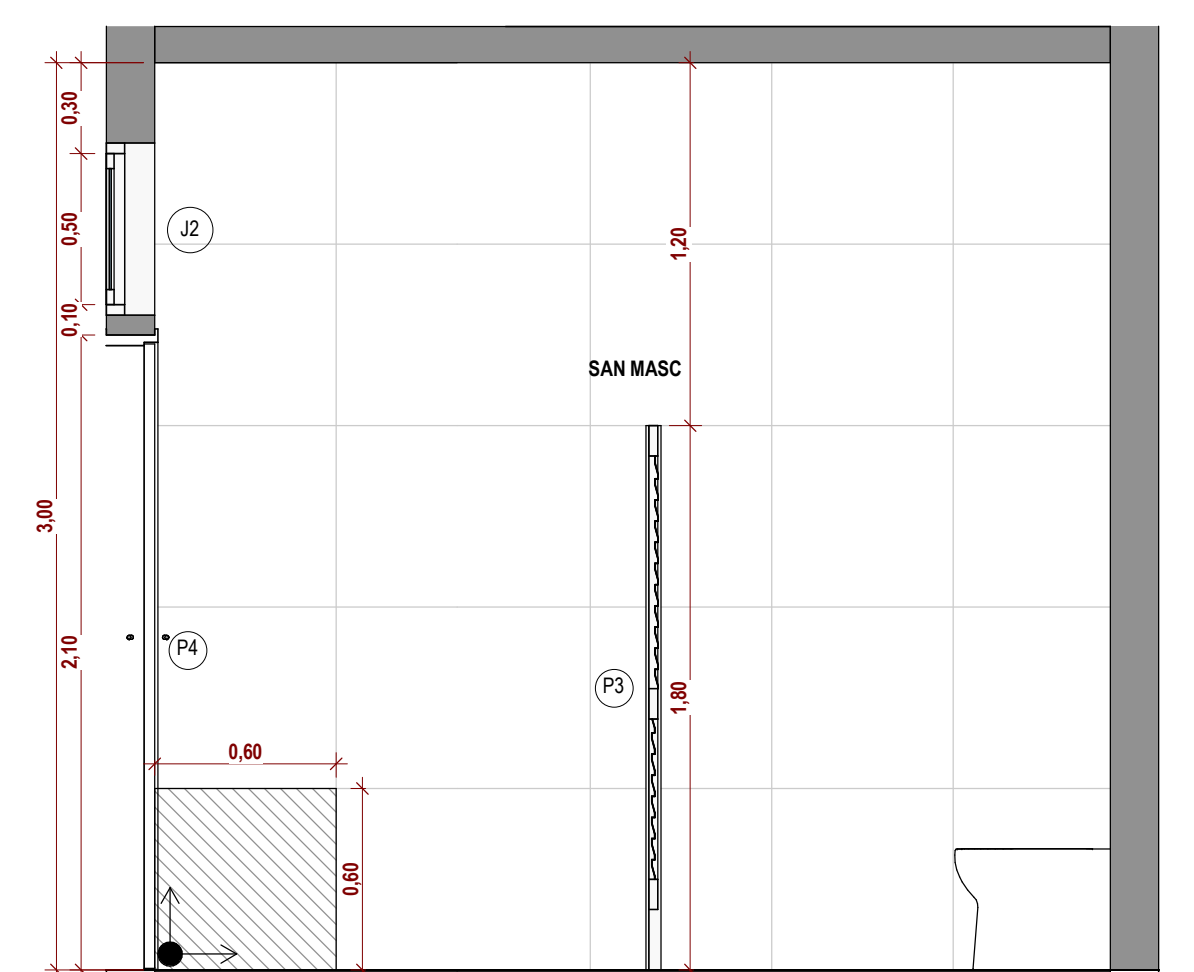


20 VISTA 03 - SAN MASC 1:25

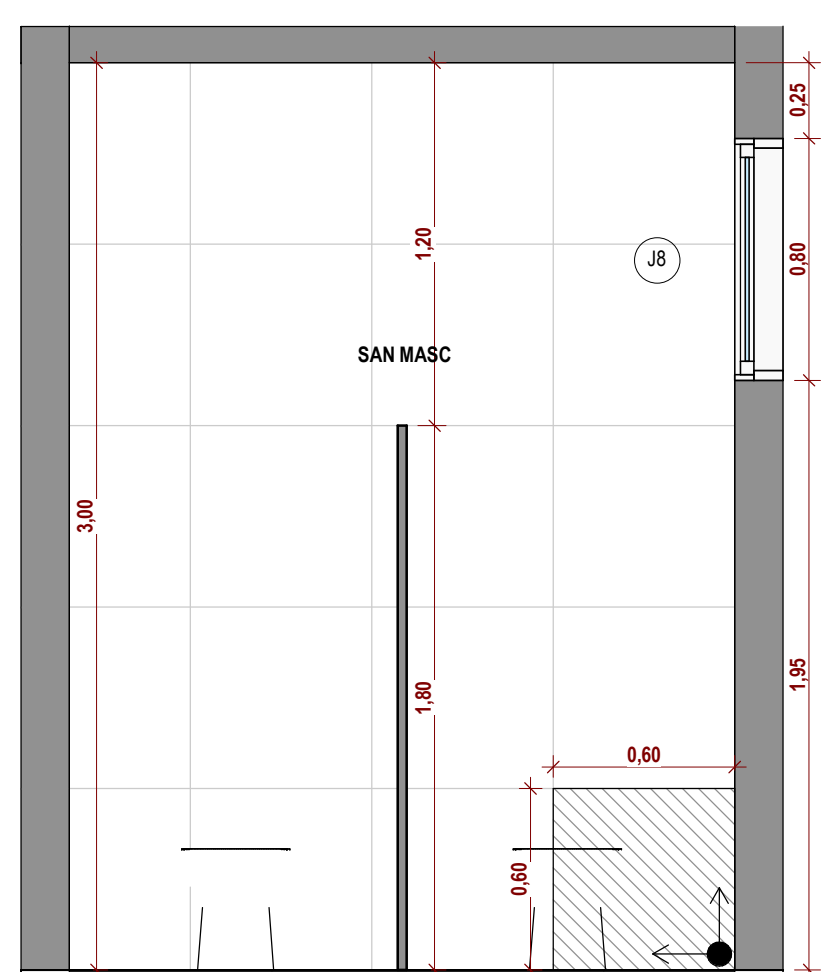

21 VISTA 04 - SAN MASC 1:25

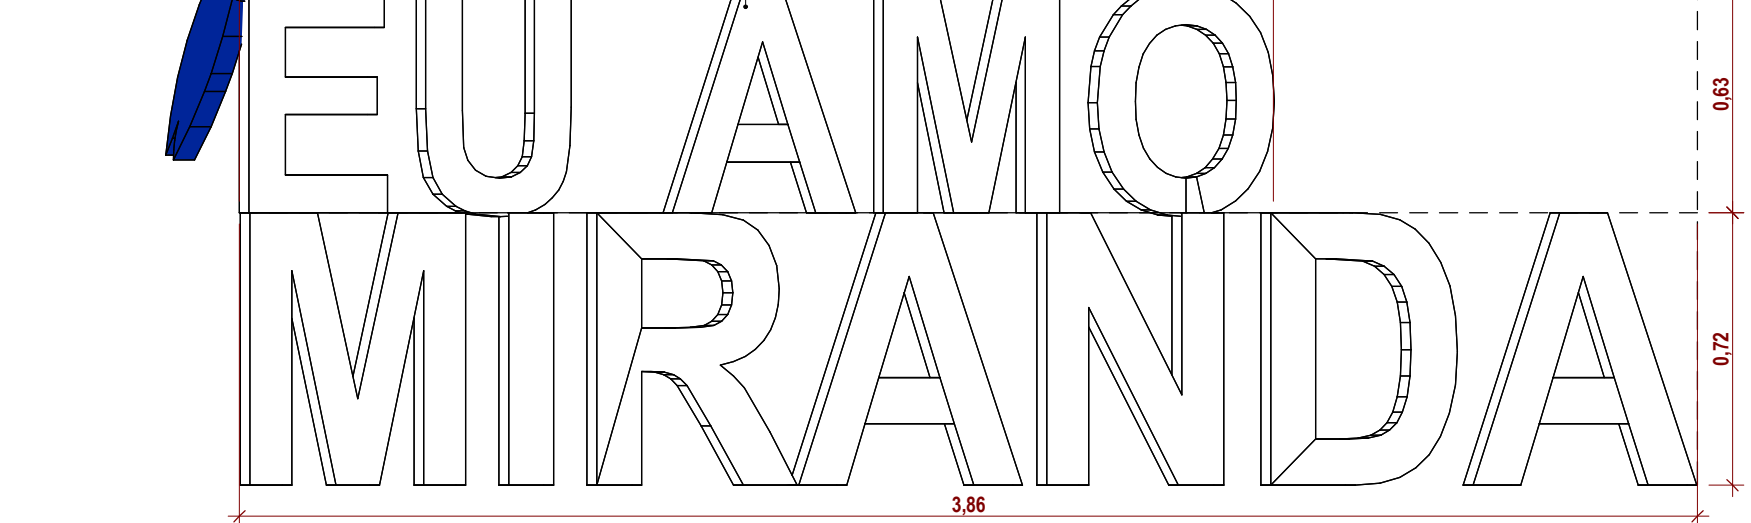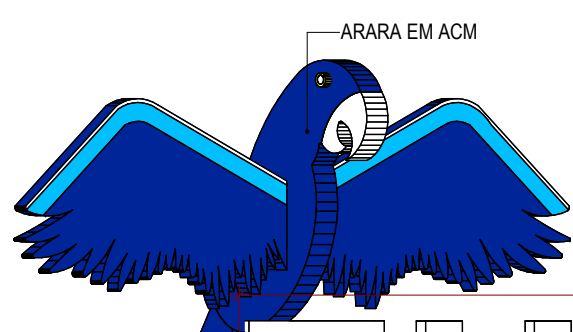

13 DET. LETREIRO 1:20

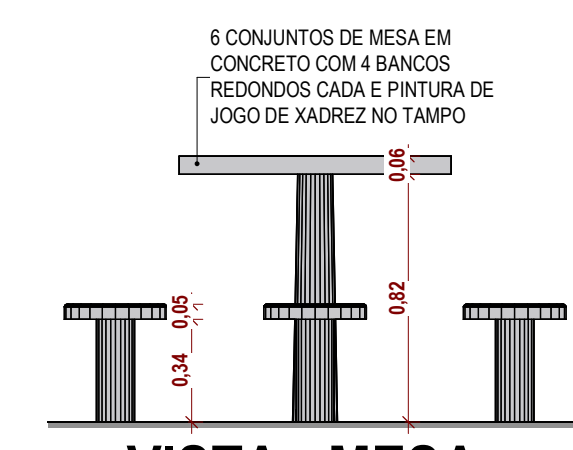

16 VISTA - MESA 1:25



14 VOLUMETRIA - LETREIRO

TABELA DE REVISÃO		REVISÃO	ALTERAÇÃO
NÚM.	DATA	DESCRÇÃO	

APROVAÇÃO

PREFEITURA MUNICIPAL DE MIRANDA	
OBRA REFORMA DA PRAÇA AGENOR CARRILHO	
LOCAL RUA 13 DE JUNHO, 34 - MIRANDA/MS	COORDENADAS 20°23'30"S 56°38'11"O
DATA MARÇO/2025	ÁREA CONSTRUIDA 6.259,30 m²
RESPONSÁVEL TÉCNICO DO PROJETO FÁBIO MARQUES RIBEIRO	PREFEITO FÁBIO SANTOS FLORENÇA
CREA nº 15.276/MS	CNPJ 03.452.315/0001-68
CONTEÚDO DETALHES POSTO POLICIAL, BANCADAS, LETREIRO, MESA DE JOGOS E SANITÁRIO MASCULINO	ESCALA Como indicado
DESENHISTA TALITA	FOLHA 7/7
ARQUITETÔNICO	