PLANTA GERAL
1:2.500

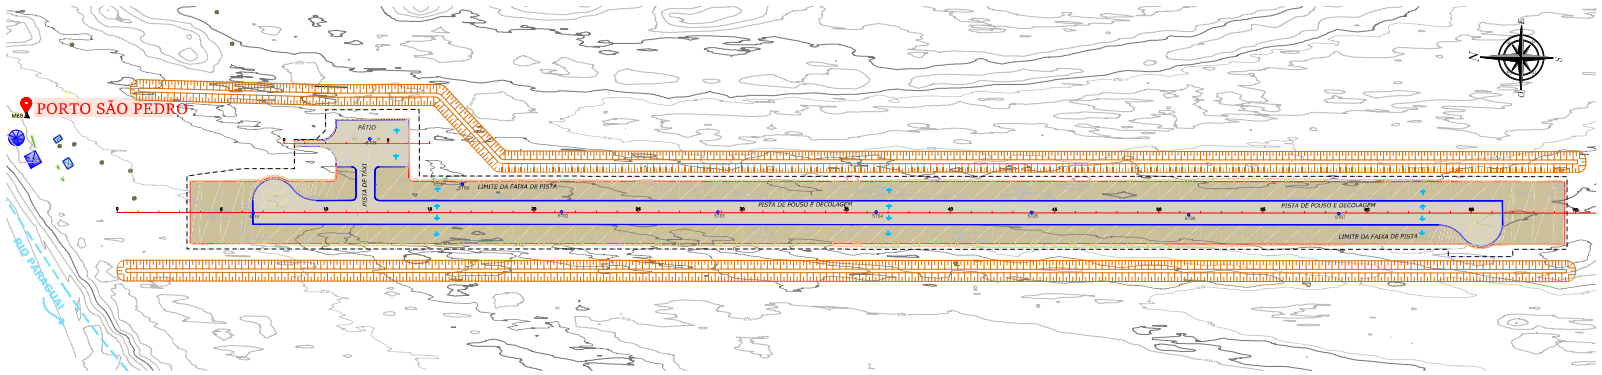

PLANTA DETALHADA
1:1.250

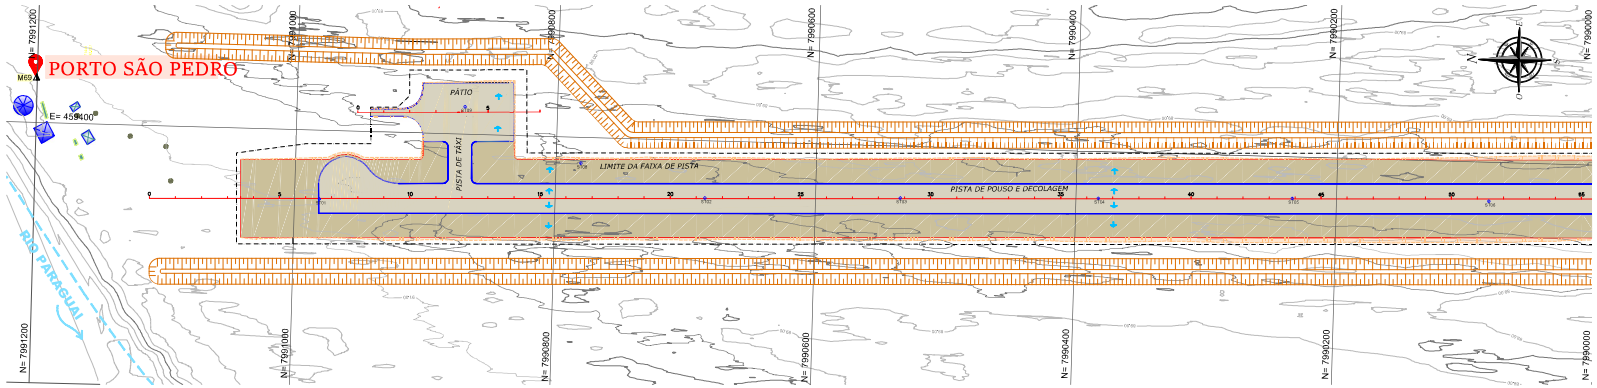

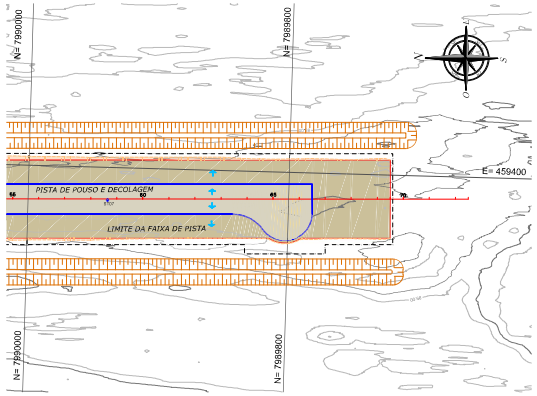

Escala Gráfica
0 10 25 50 75 100 150 250m

INFRAMS

BOLETIM DE ENSAIO

Cliente: FAZENDA SÃO PAULO
Obra: AERODROMO PORTO SÃO PEDRO - CORUMBÁ/MS
Data: 24/01/2025

Furo	Camada	Granulometria % passante 2"	1"	3/8"	nº 4	nº 19	nº 40	nº 200	LL	IP	IG	Classificação TRB	Compactação Energia PI HOT %)	den. máx(g/cm³)	Expansão (%)	ISC (%)	Comportamento
S101	Subleito	100,00	100,00	100,00	100,00	100,00	99,47	96,33	45,4	15,4	11	A-7	18,82	1,531	3,63	3,68	
S102	Subleito	100,00	100,00	100,00	100,00	100,00	99,94	66,81	45,9	15,1	9	A-7	18,56	1,681	3,13	4,60	
S103	Subleito	100,00	100,00	100,00	100,00	100,00	99,87	66,04	44,1	14,5	10	A-7	16,35	1,724	3,27	5,53	
S104	Subleito	100,00	100,00	100,00	100,00	100,00	98,81	71,92	52,6	15,9	13	A-7	16,05	1,668	1,95	8,75	
S105	Subleito	100,00	100,00	100,00	100,00	100,00	99,32	61,90	37,2	10,1	5	A-4	10,96	1,845	1,94	9,21	
S106	Subleito	100,00	100,00	100,00	100,00	100,00	99,74	64,21	39,9	11,4	7	A-6	12,37	1,824	1,84	11,05	
S107	Subleito	100,00	100,00	100,00	100,00	100,00	99,84	68,71	42,5	14,4	8	A-7	13,86	1,782	2,79	9,67	
S108	Subleito	100,00	100,00	100,00	100,00	100,00	99,98	76,99	53,4	16,9	13	A-7	26,18	1,502	3,98	5,53	
S109	Subleito	100,00	100,00	100,00	100,00	100,00	99,95	76,94	51,4	14,9	12	A-7	21,04	1,566	2,67	6,45	
1	BASE	100,00	96,07	95,61	92,31	92,52	78,23	61,86	0	0	0	A-1-B	9,73	2,061	0,72	45,13	
2	BASE	100,00	97,54	90,29	89,25	87,59	62,10	51,45	0	0	0	A-2-4	6,31	2,140	0,34	47,89	
3	BASE	100,00	83,43	79,95	91,37	86,61	58,80	51,06	0	0	0	A-1-B	8,01	2,153	0,38	73,68	
4	BASE	100,00	83,97	80,54	90,05	86,31	58,33	51,39	0	0	0	A-1-B	7,69	2,147	0,19	47,36	

COORDENADAS DOS PONTOS DA POLIGONAL			
MARCO	X	Y	COTA
M69	7991201,088	459433,919	103,31

LEGENDA

7

CADASTRO

- CURVA DE NÍVEL INTEIRA
- CURVA DE NÍVEL INTERMEDIÁRIA
- CASA DE ALVENARIA
- GALPÃO
- PLACA DE ENERGIA SOLAR
- ÁRVORE
- MARCO POLIGONAL IMPLANTADO
- RIO PARAGUAI

PROJETO

- EIXO DE LOCAÇÃO (20 em 20 metros)
- CERCA A IMPLANTAR
- PISTA DE POUSO E DECOLAGEM
- LIMITE DA FAIXA DE PISTA
- BORDO DE REVESTIMENTO
- CAIMENTO DA PISTA
- FURO DE SONDAGEM
- CONVENÇÃO DE TALUDE

LOCAL DO PROJETO:
PORTO SÃO PEDRO - CORUMBÁ/ MS

OBRA:
AERÓDROMO

CONTEÚDO DA PRANCHA:
PROJETO BÁSICO
PLANTA GERAL / PLANTA DETALHADA

CONTRATANTE:

ARMANDO CARLOS ARRUDA DE LACERDA
CPF Nº 022.663.181-87

CONTRATADA:
INFRAMS ENGENHARIA

MARCIO MACHADO MEDEIROS
ENGENHEIRO CIVIL
CREA-MS: 6B.051
Rua Alberto Neder, 328 - Sala 02
Jardim dos Estados - CEP: 79020-226
Fone (67) 99980-3884 - Campo Grande, MS
E-mail: adm@inframs.eng.br

Nº	DATA	REVISÃO	DESC.

DATA:	REVISÃO:	ESCALA:	PRANCHA:
FEV/2025	00	INDICADA	03

Folha: 52
NUP: 79.013.918-2025
Documento: 13775336
Nome: Milleny Mendes F. Pacheco Vasquez
Data: 01/12/2025