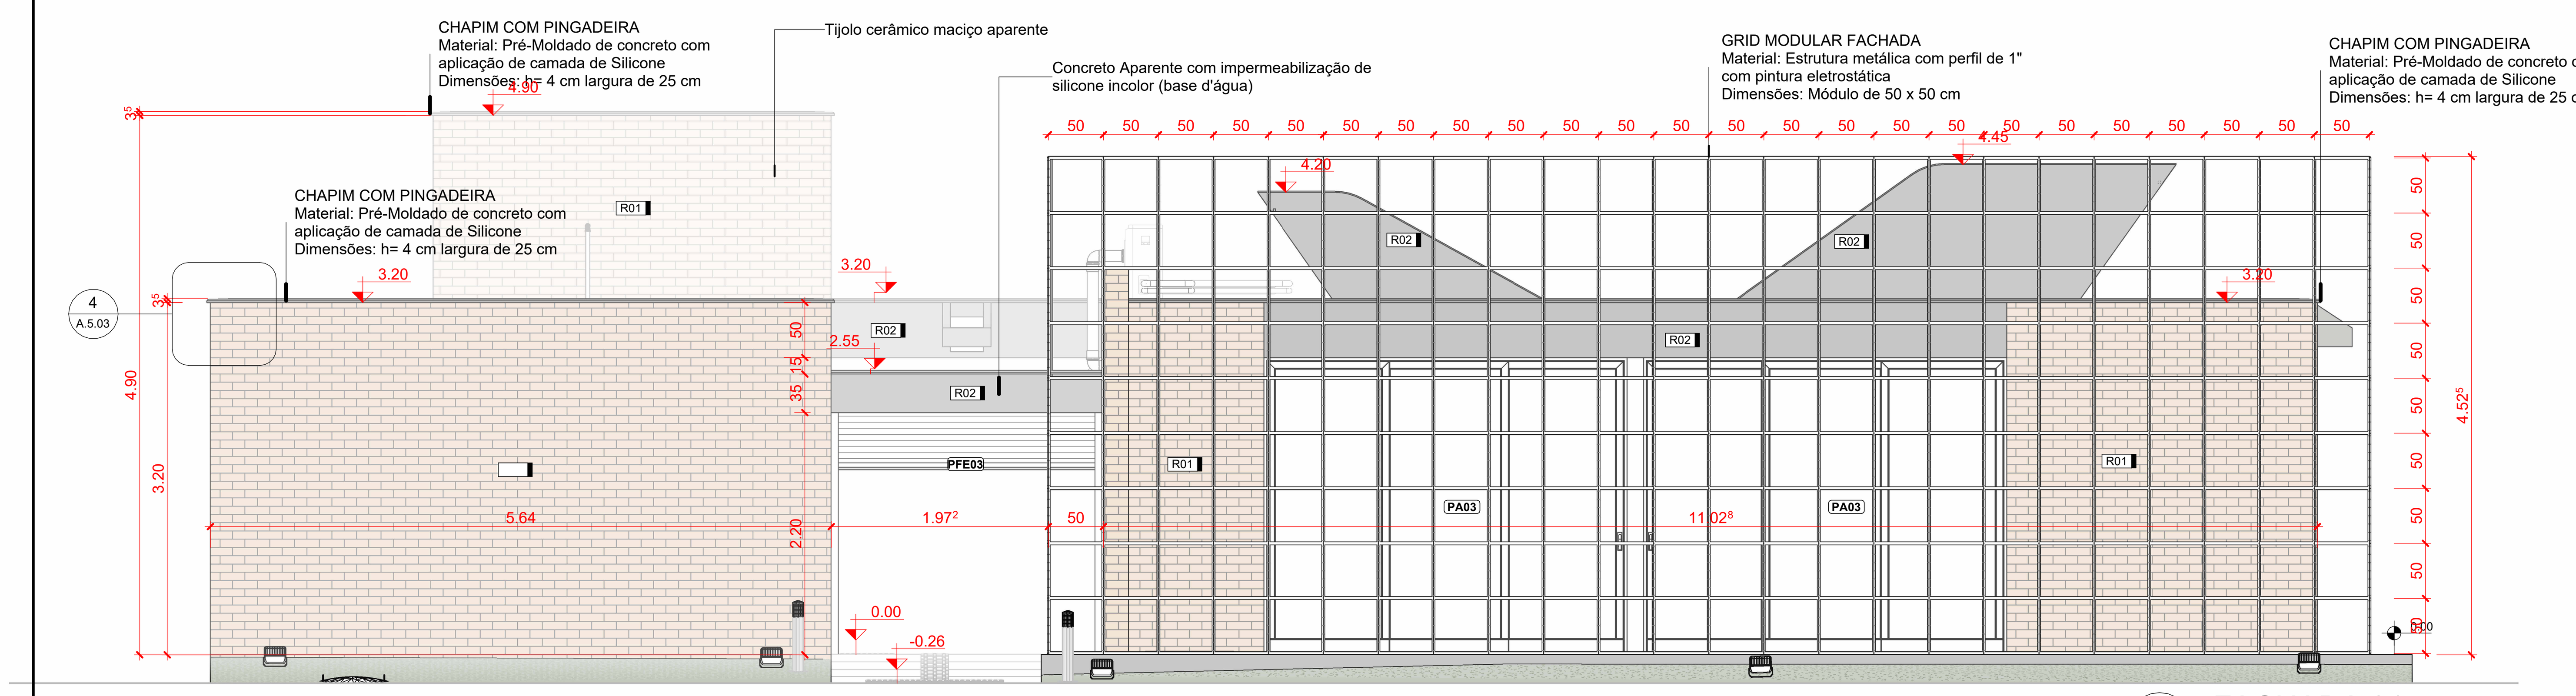

1 FACHADA 01
1 : 50

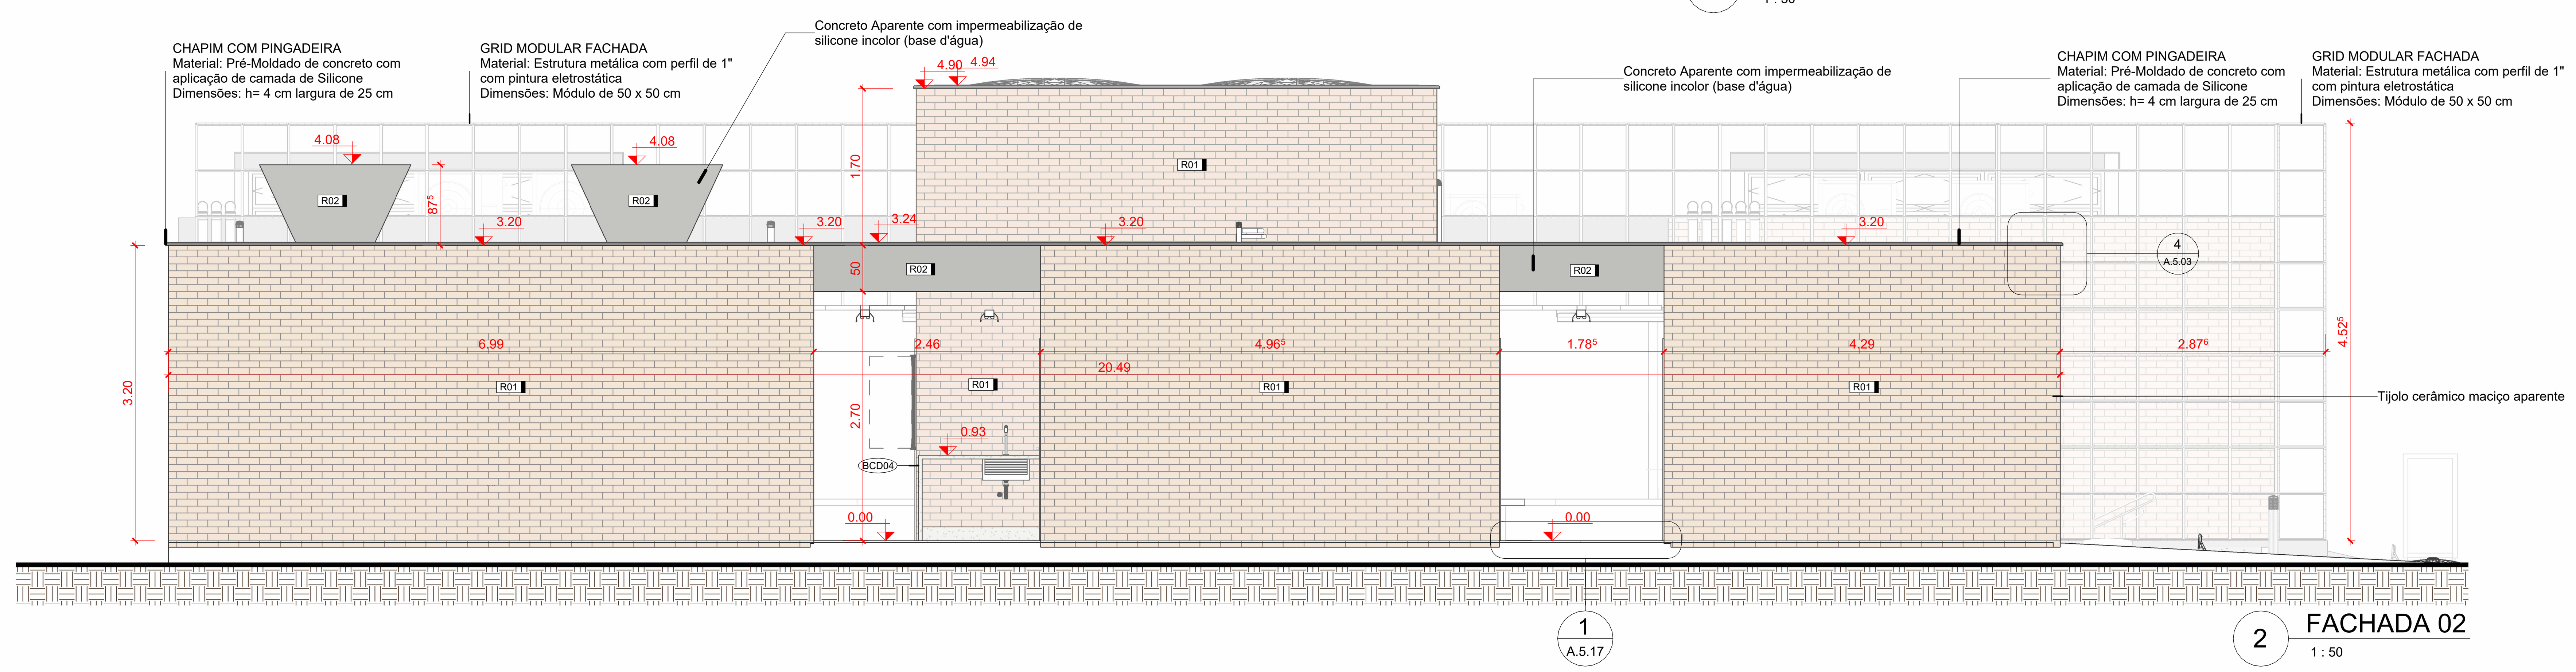

2 FACHADA 02
1 : 50

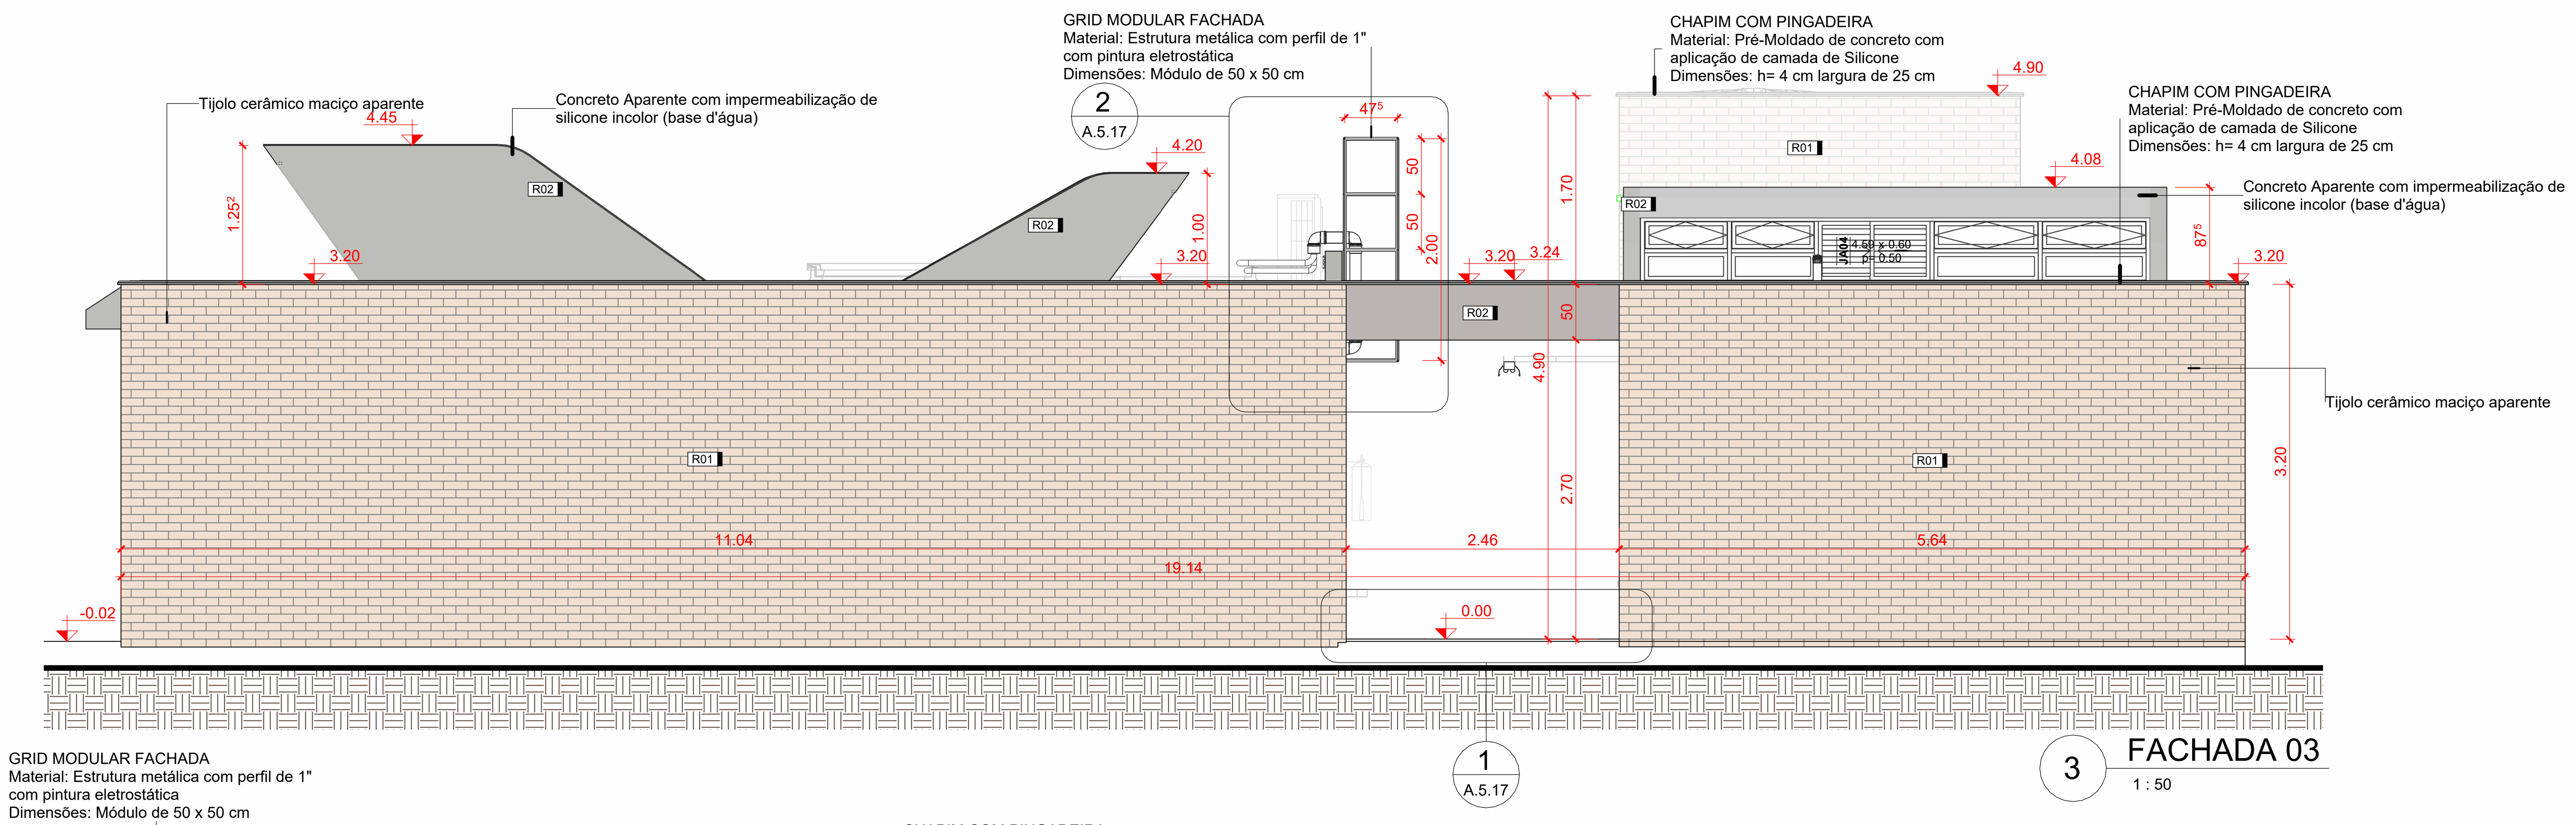

3 FACHADA 03
1 : 50

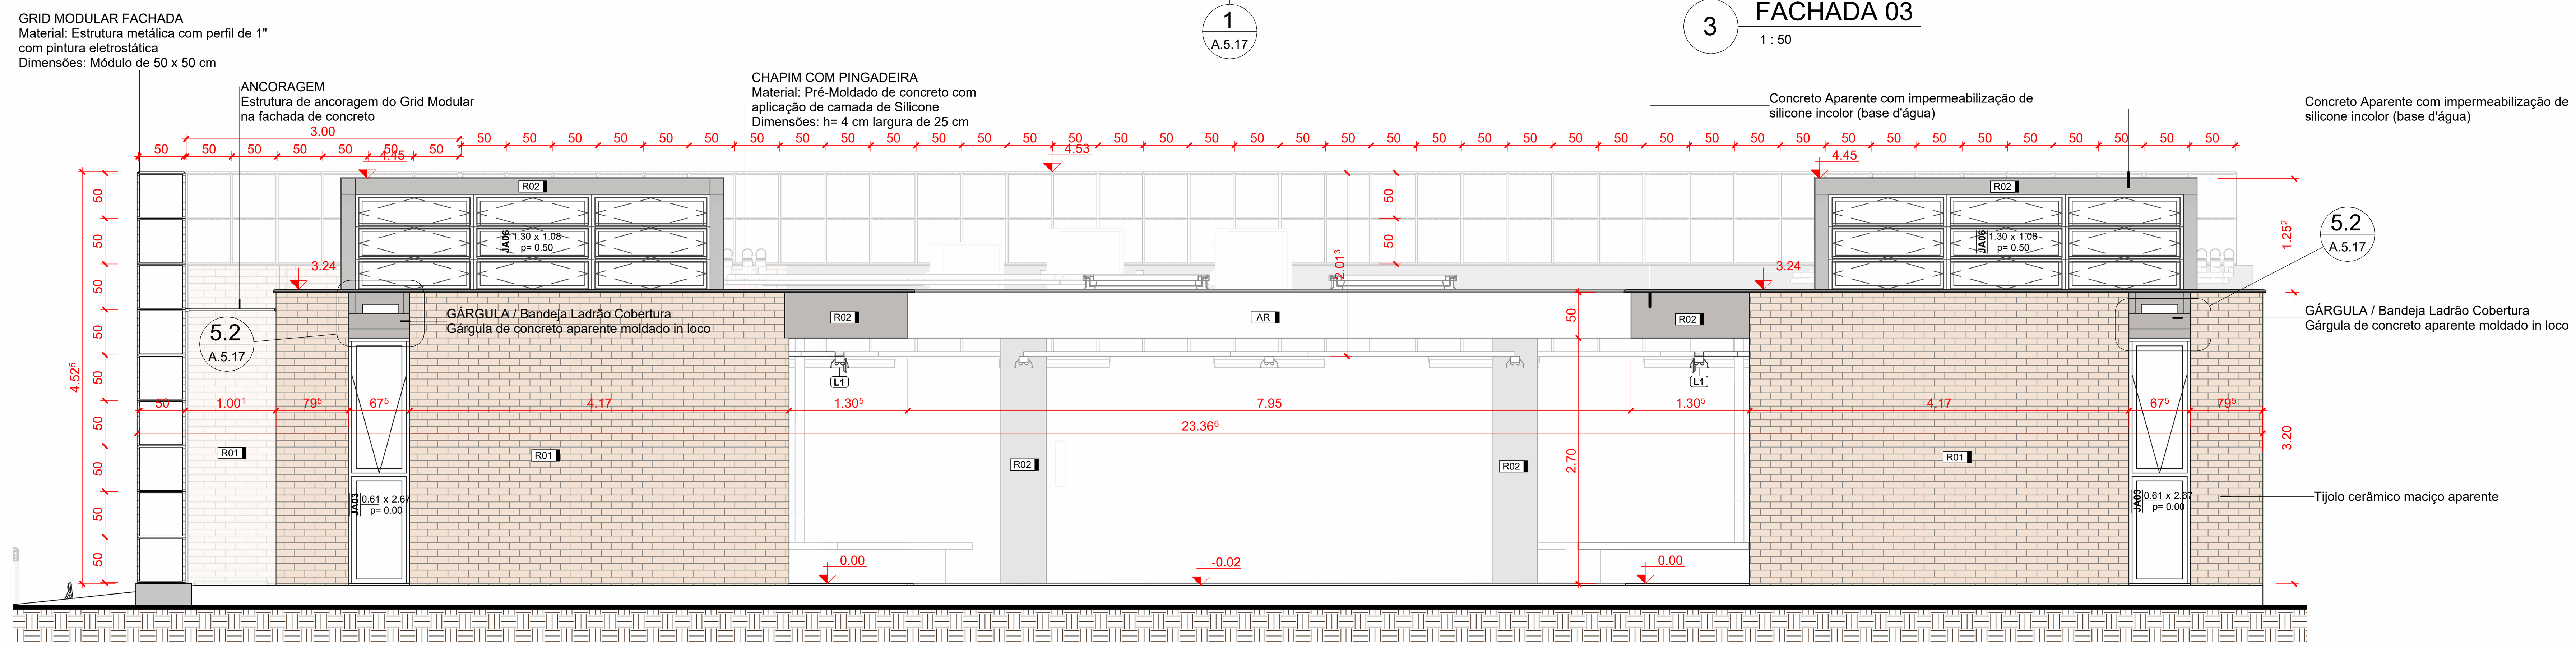

4 FACHADA 04
1 : 50

(NBE00) LEGENDA REVESTIMENTOS		
CÓD.	DESCRIÇÃO	ÁREA
R01	Parede de Tijolo Maciço (1/2 peça) com impermeabilização de silicone incolor (base d'água)	366.85 m²
R02	Concreto Aparente com impermeabilização de silicone incolor (base d'água)	37.35 m²
R03	Pintura acrílica branco neve sobre massa corrida aplicada em reboco	232.05 m²
R04	Revestimento -Tinta epóxi bicomponente aplicada em piso- aplicação: rolo de lã, trincha ou pistola– acabamento: mate– textura: lisa– cor: Verde	0.44 m²
R05	Revestimento -Tinta epóxi bicomponente aplicada em piso- aplicação: rolo de lã, trincha ou pistola– acabamento: mate– textura: lisa– cor: Azul	0.27 m²
R06	Revestimento -Tinta epóxi bicomponente aplicada em piso- aplicação: rolo de lã, trincha ou pistola– acabamento: mate– textura: lisa– cor: Amarelo	2.84 m²
R07	Revestimento cerâmico - tipo: AZULEJO - dimensões: 20x20cm - cor: BRANCO - acabamento: ESMALTADO - espessura: 7mm - junta: 2mm	167.32 m²
R08	Granito Branco Siena (polido) e=2 cm	2.88 m²
R09	Reboco com aplicação de silicone a base dágua	27.66 m²

(NBE00) LEGENDA DE PORTAS					
COD.	DESCRIÇÃO	TIPO	QTDE	ÁREA TOTAL	AMBIENTE
ALUMÍNIO					
PA01	Porta de Alumínio - 02 folhas - correr com todas folhas deslizantes	2.70m x 2.70m	1	7.29 m²	Biblioteca
PA02	Porta de Alumínio - 04 folhas - correr com todas folhas deslizantes	4.00mx2.70m	1	10.80 m²	Biblioteca
PA03	Porta de Alumínio - 03 folhas - correr com todas folhas deslizantes	3.300m x 2.70m	3	26.73 m²	Incubadora, Multiuso
PA04	Porta de Alumínio - 02 folhas - correr com todas folhas deslizantes	2.30m x 2.70m	1	6.21 m²	Multiuso
FERRO					
PFE01	Porta de aço - enrolar - Aluprof_BGR (Bimobject)	2.30 x 2.50m	1	5.83 m²	Acervo
PFE02	Porta de aço - enrolar - Aluprof_BGR (Bimobject)	1.30 x 1.10m (peitoril=1.00m)	1	1.43 m²	Secretaria
PFE03	Porta de aço - enrolar - Aluprof_BGR (Bimobject)	2.30 x 2.20m	1	5.13 m²	Hall de Acesso
PFE04	Porta de aço - enrolar - Aluprof_BGR (Bimobject)	2.80 x 1.50m (peitoril=1.20m)	1	3.50 m²	Cantina
MADEIRA					
PD01	Porta para divisória sanitária 01	0.55 x 2.00m	6	6.60 m²	Banheiro Feminino, Banheiro Masculino
PM03	Porta de madeira 006 - 01 folha - abrir - com alisar (parede cebola)	90x210cm (alisar 7cm)	8	15.12 m²	Banheiro Feminino, Banheiro Masculino, PCD F, PCD M, Cantina, Estúdio, Secretaria, Vestiário
				88.63 m²	

(NBE00) LEGENDA DE JANELAS						
COD	DESCRIÇÃO	DIMENSÕES (LxA)	QTDE	ÁREA TOTAL	AMBIENTE	NÌVEL PEITORIL (m)
JA01	Janela de alumínio - fixa - 01 folha	2.73 x 2.25m	1	6.15 m²	Biblioteca	0.45
JA02	Janela de alumínio - correr - 02 folhas (00Fx02M) Tipo 01	2.00 x 0.50m	1	1.00 m²	Vestiário	2.20
JA03	Janela de alumínio - maximar com bandeira inferior fixa - (01Fx01M)	0.675 x 2.70m	2	3.65 m²	Biblioteca, Multiuso	-0.03
JA04	Janela de alumínio - basculante - 02 folhas (0Fx02M)	4.60 x 0.60m	4	11.04 m²	Banheiro Feminino, PCD F, Banheiro Masculino, PCD M	3.20
JA05	Janela de alumínio - basculante - 02 folhas (01Fx01M)	3.90 x 0.90m	2	7.02 m²	Biblioteca, Incubadora	3.20
JA06	Janela de alumínio - basculante - 03 folhas (00Fx03M)	3.90 x 1.15m	2	8.97 m²	Biblioteca, Multiuso	3.20

LEGENDA GERAL

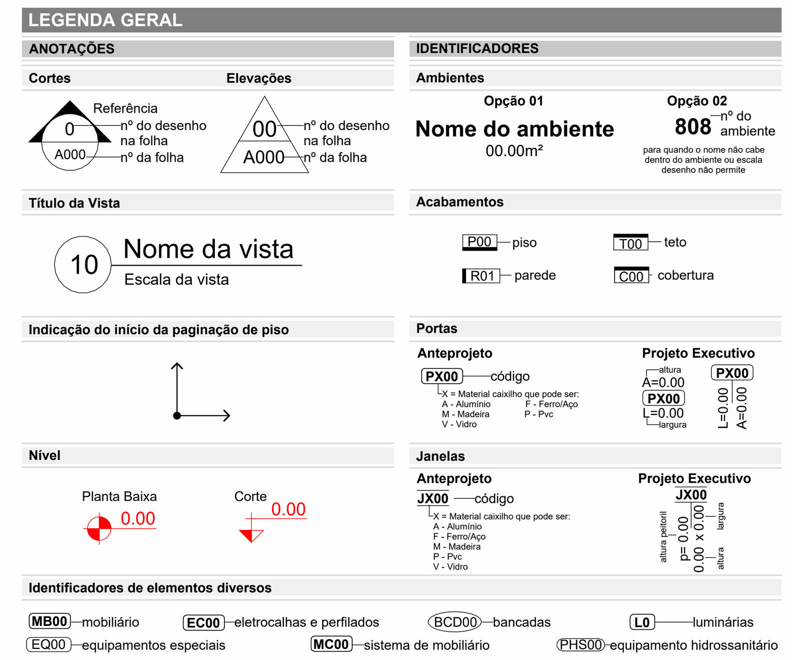

OBSERVAÇÕES DAS REVISÕES:

R.00 Primeira Versão

R.01 Revisões - Nota Técnica No 5/2024

CEU DA CULTURA — PROGRAMA TERRITÓRIOS DA CULTURA — MINISTÉRIO DA CULTURA — GOVERNO FEDERAL BRASIL UNIÃO E RECONSTRUÇÃO

TÍTULO DO PROJETO: **CEU DA CULTURA - NÚCLEO BÁSICO**

CÓD. MÓDULO: **NBE00**

PROPRIETÁRIO: **MINISTÉRIO DA CULTURA - SEEC - Subsecretaria de Espaços e Equipamentos Culturais**

ENDEREÇO: Esplanada dos Ministérios Bloco B - Zona Cívico-Administrativa, Brasília - DF - Ministério da Cultura - CEP: 70068-900

CNPJ: **01.264.142/0001-29**

AUTORIA DO PROJETO: Arq. Celio Melis Jr; Arq. Ricardo Theodoro de Almeida Soares

REGISTRO PROFISSIONAL: (CAU A29553-1); (CAU A296332-9)

DISCIPLINA: **Arquitetura (A)** — SIGLA: **ARQ** — ETAPA DE PROJETO: **Executivo (5)**

TÍTULO DA PRANCHA: **FACHADAS 01, 02, 03 e 04** — REVISÃO: **R.01** — PRANCHA Nº: **A.5.04**

ESCALA: **1/50** — UNIDADES: **Metros** — FOLHA: **A1** — DATA EMISSÃO: **07/10/2024**

DIREITOS AUTORAIS RESERVADOS CONFORME LEGISLAÇÃO NACIONAL E INTERNACIONAL