

CONVENÇÕES

GRAMADO	VÉRTICE
MEIO FIO	VEICULOS
CURVA DE NIVEL MESTRE	ÁRVORES
CURVA DE NIVEL SECUNDÁRIA	PONTOS TERRENO NATURAL
PERÍMETRO	

Projeto CÉU CULTURAL - IMPLANTAÇÃO TOPOGRÁFICA

PROJETO DE LEVANTAMENTO TOPOGRÁFICO GEORREFERENCIADO

As informações de divisas e confrontantes são de responsabilidade do proprietário.
 Coordenadas Planas UTM FUSO 21S | Levantamento feito com GPS RS3L GEO
 Datum = SIRGAS 2000
 Meridiano Central = 45° WGR

TABELA DE COORDENADAS

DE	PARA	COORD. N/Y	COORD. E/X	AZIMUTE	DISTÂNCIA
V-1	V-2	7540645.019	728964.377	84°10'21"	81.573m
V-2	V-3	7540625.928	728966.115	174°47'52"	19.170m
V-3	V-4	7540623.570	728967.661	146°44'34"	2.820m
V-4	V-5	7540626.652	728996.995	84°00'11"	29.495m
V-5	V-6	7540563.539	729003.291	174°18'13"	63.426m
V-6	V-7	7540560.958	728977.743	264°13'50"	25.678m
V-7	V-8	7540515.823	728982.479	174°00'32"	45.382m
V-8	V-9	7540507.275	728896.211	264°20'27"	86.691m
V-9	V-1	7540636.736	728883.225	354°16'19"	130.111m

AREA = 1.2790 ha PERÍMETRO = 484.346m

AGÊNCIA ESTADUAL DE GESTÃO DE EMPREENDIMENTOS
 SECRETARIA DE ESTADO DE INFRAESTRUTURA E LOGÍSTICA

OBRA **LEVANTAMENTO PLANIALTIMÉTRICO CÉU CULTURAL** TOPOGRAFIA


LOCAL **QUADRA 109-A AV. MARCELINO PIRES BAIRRO CABECEIRA ALEGRE CIDADE DOURADOS MS** QUADRO DE ÁREAS AREA DE INTERVENÇÃO 500,00M²

AUTOR DO PROJETO **VANDRE VIANEI CAVALHEIRO BARRETO** CREA_MS_12654 PROPRIETÁRIO **GOVERNO DO ESTADO DE MATO GROSSO DO SUL** 15.412.257/0001200

RESPONSÁVEL TÉCNICO P/ EXECUÇÃO DA OBRA **VANDRE VIANEI CAVALHEIRO BARRETO** CREA_MS_12654

TÍTULO **PLANTA DE SITUAÇÃO IMPLANTAÇÃO E PERFIL DO TERRENO** FOLHA **ÚNICA**

ESCALA **1/1000** DATA **05/05/2025** REVISÃO **06/05/2025** DESENHO **VANDRÉ BARRÊTO**

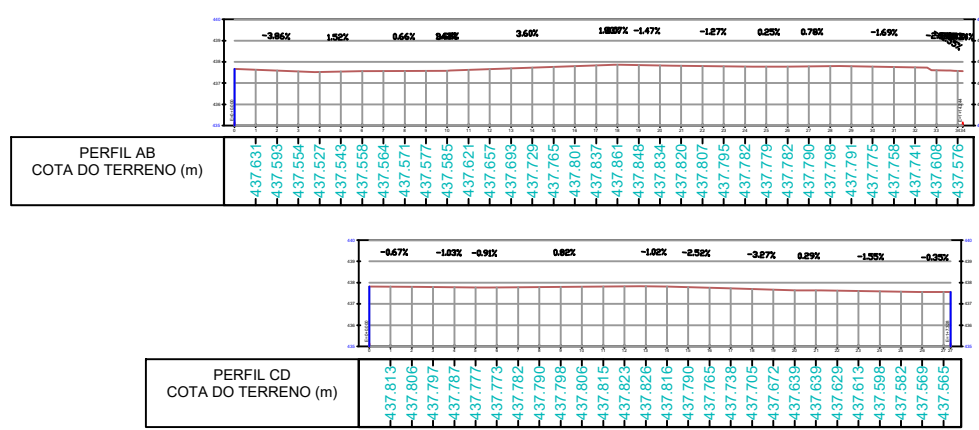

A3 AGESUL 120x297