
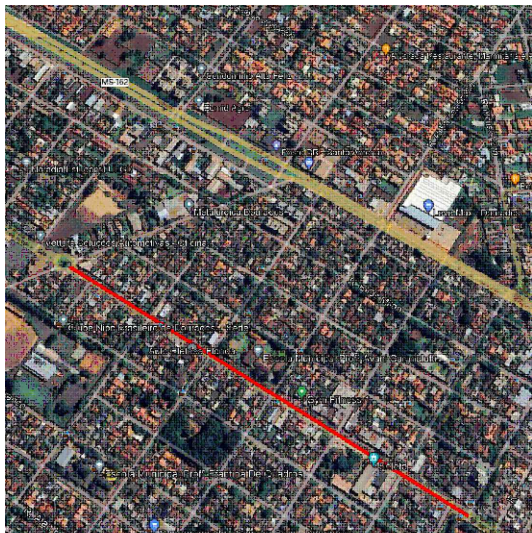
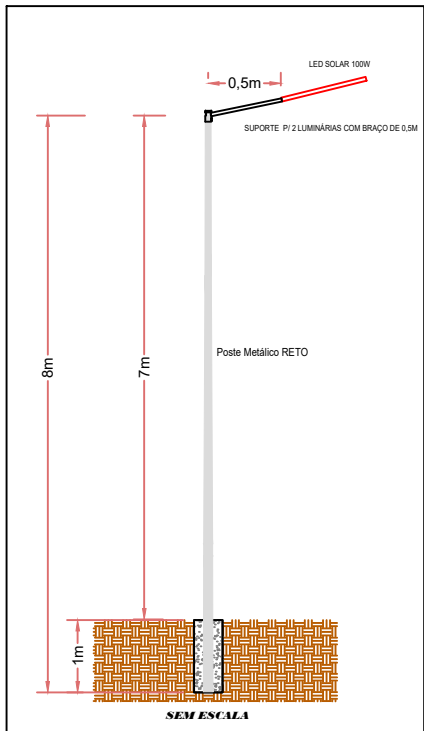
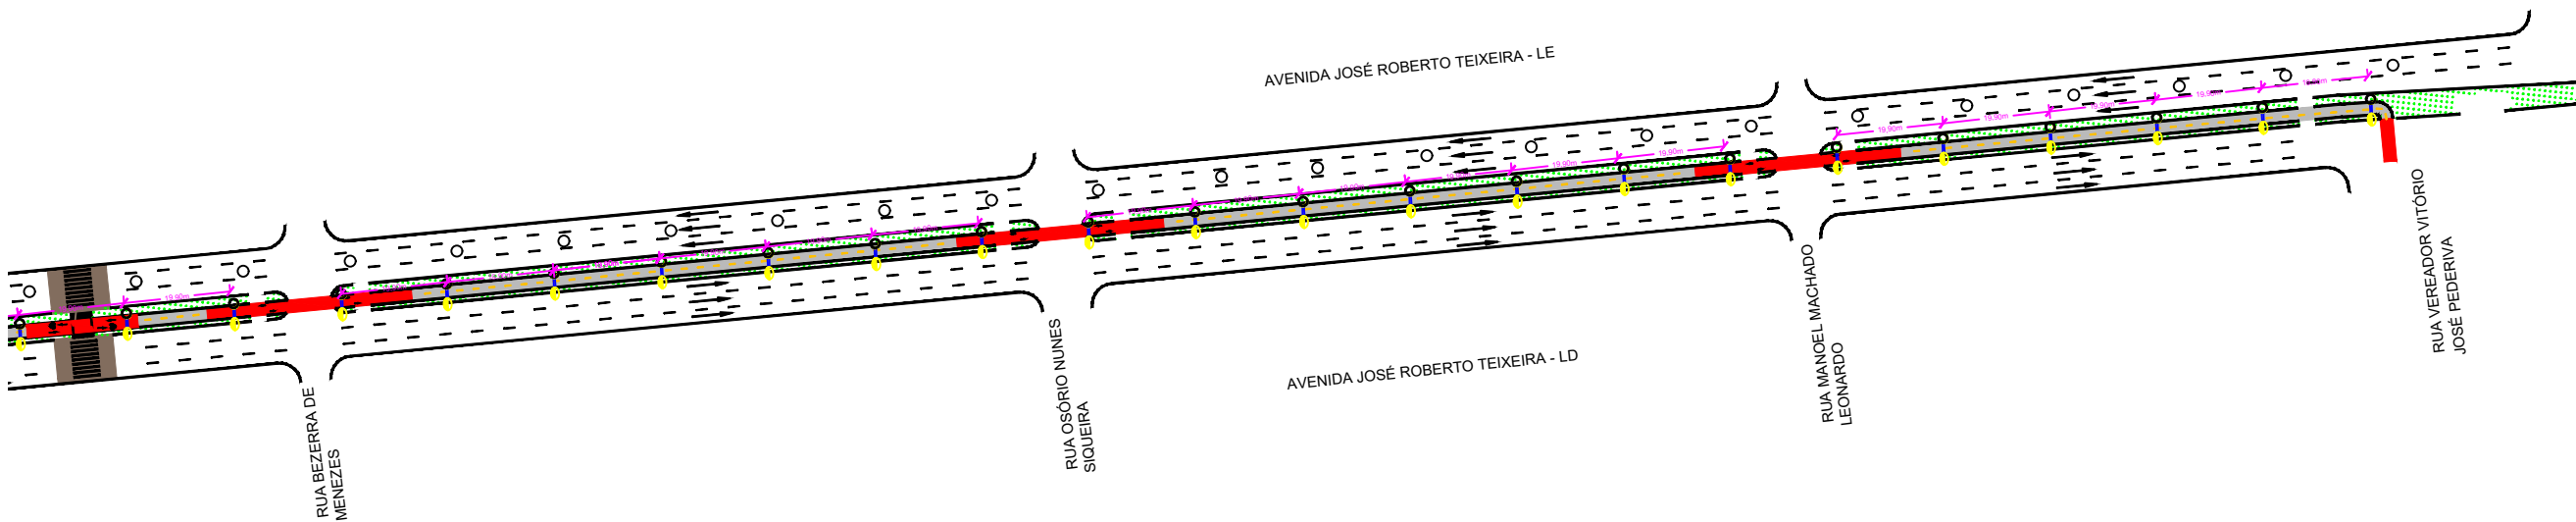


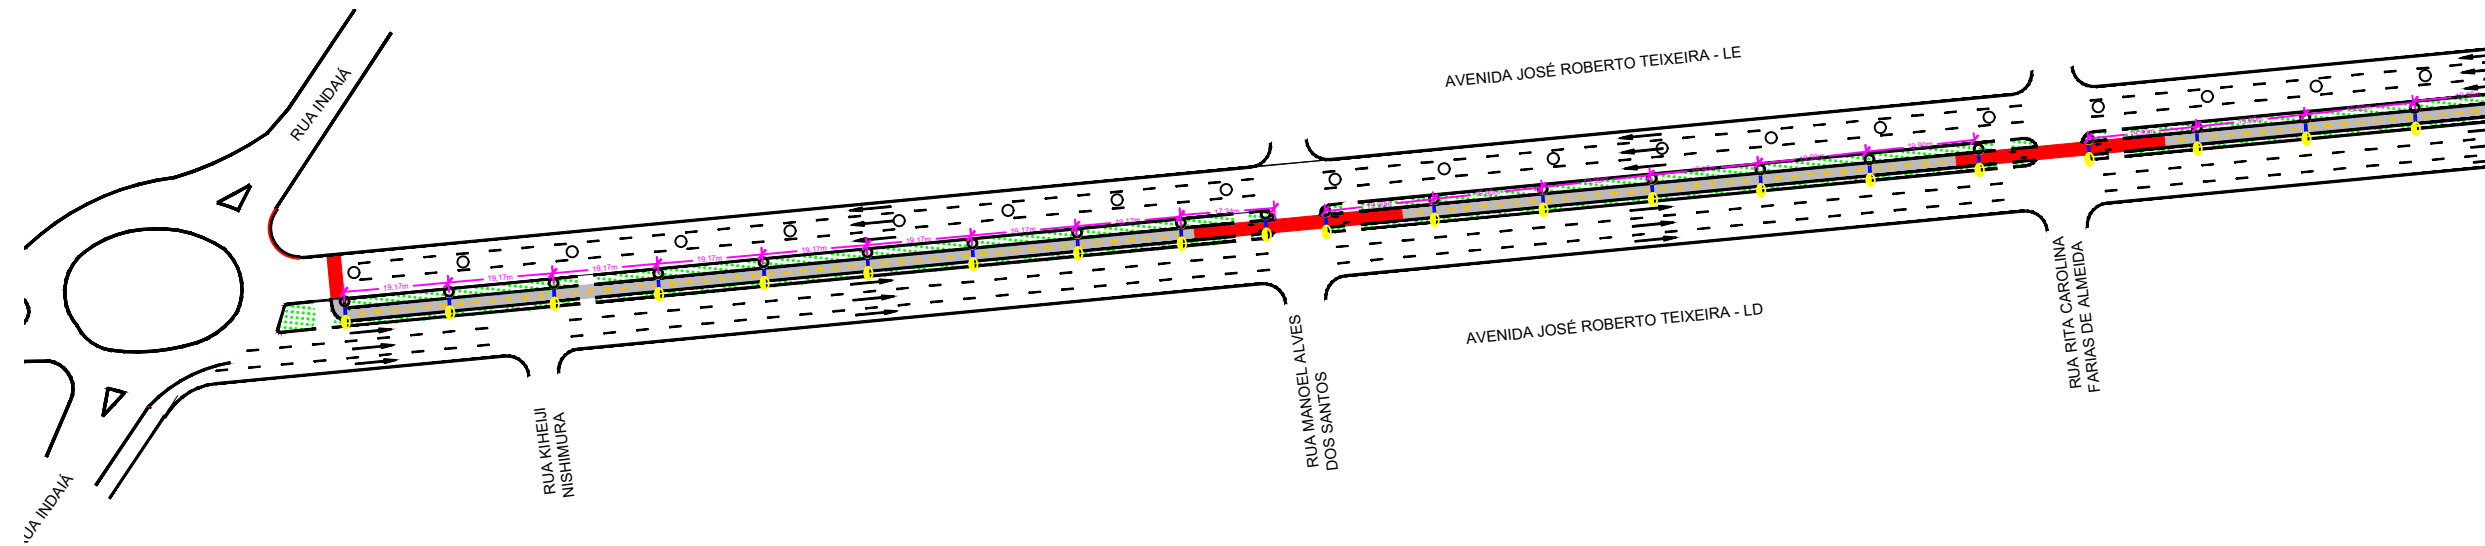

NOTAS

Os postes ficarão a 1,5 m da borda do canteiro.
As luminárias ficarão na altura de 7m em relação a via para os postes de 8m

LEGENDA

● POSTE TELECÔNICO RETO DE 7M (LIVRES), EQUIPADO COM DUAS LUMINÁRIAS DE LED SOLAR 100W

Trecho Implantação Led Solar e Postes (esc. 1:700)

 PROJETO EXECUTIVO					
OBRA INSTALAÇÃO DE ILUMINAÇÃO PÚBLICA ORNAMENTAL TIPO LED SOLAR NA AV. JOSÉ ROBERTO TEIXEIRA, DOURADOS/MS				ELÉTRICA	
LOCAL AV. JOSÉ ROBERTO TEIXEIRA, DOURADOS/MS					
AUTOR DO PROJETO ENG TRIAGO VALÉRIO CARDOSO CREA 15473/D-MS			PROPRIETÁRIO GOVERNO DO ESTADO DE MS 15.412.257/0001-28		
RESPONSÁVEL TÉCNICO PI EXECUÇÃO DA OBRA				FOLHA única	
TÍTULO PROJETO ELÉTRICO					
ESCALA 1:700	DATA NOVEMBRO 2024	REVISÃO 001	Nº PROJETO 001	ART	DESENHO