
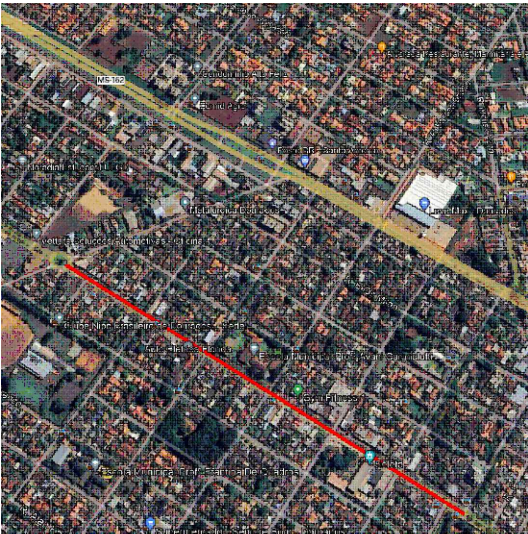
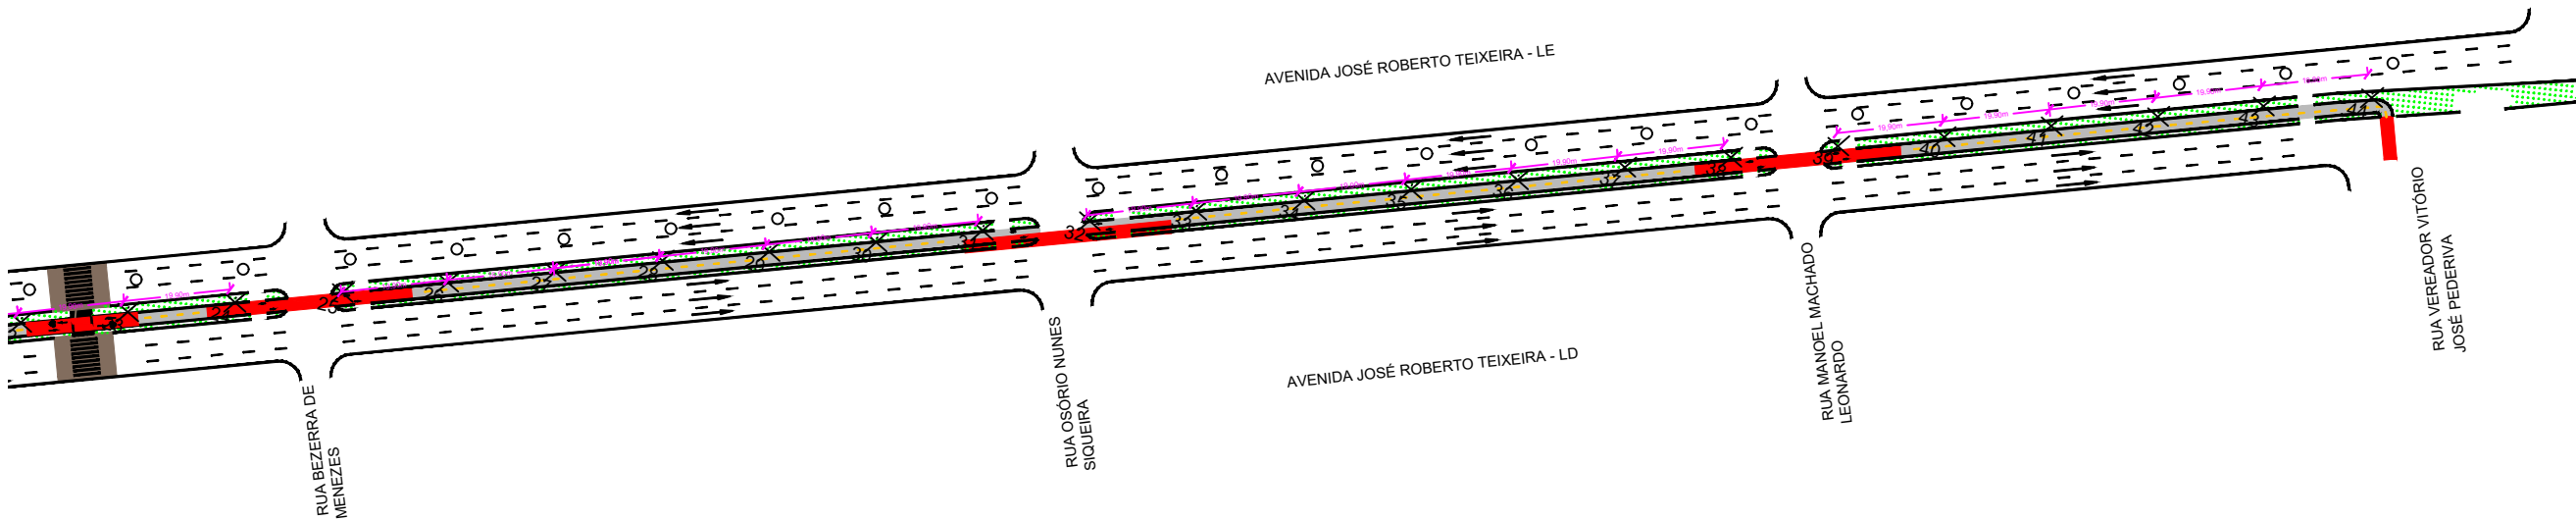


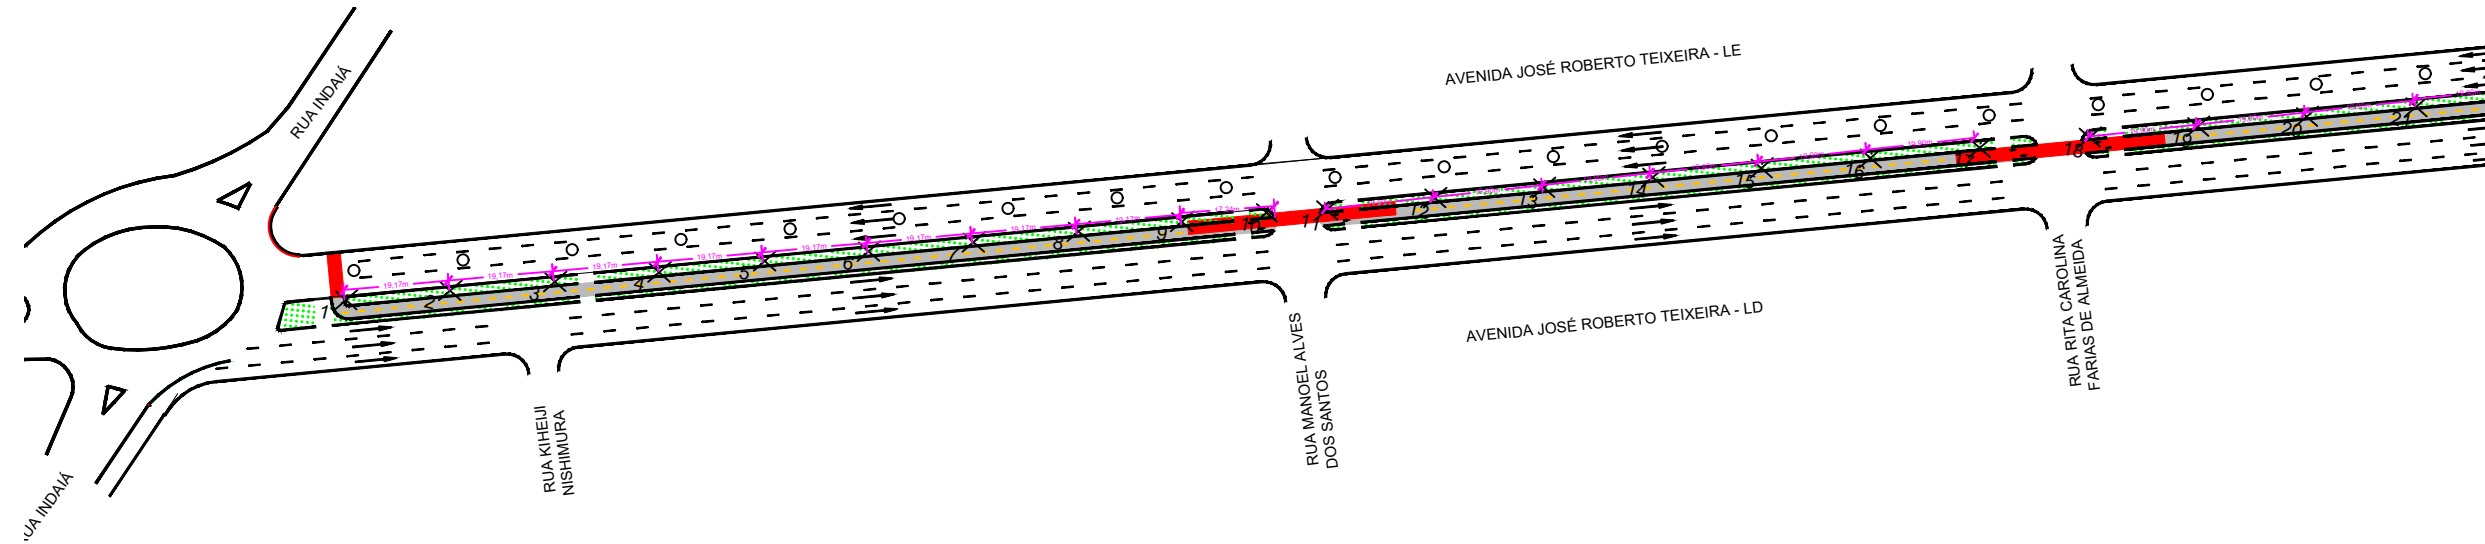

**NOTAS**

Os postes ficarão a 1,5 m da borda do canteiro.  
As luminárias ficarão na altura de 7m em relação a via para os postes de 8m

**LEGENDA**

 POSTE TELECÔNICO RETO DE 7M (LIVRES), EQUIPADO COM DUAS LUMINÁRIAS DE LED SOLAR 100W

|   |                       |                |                                                               |                            |         |
|---|-----------------------|----------------|---------------------------------------------------------------|----------------------------|---------|
|  <b>PROJETO BÁSICO</b>  |                       |                |                                                               |                            |         |
| OBRA<br>INSTALAÇÃO DE ILUMINAÇÃO PÚBLICA ORNAMENTAL TIPO LED SOLAR NA AV. JOSÉ ROBERTO TEIXEIRA, DOURADOS/MS |                       |                |                                                               | ELÉTRICA                   |         |
| LOCAL<br>AV. JOSÉ ROBERTO TEIXEIRA, DOURADOS/MS                                                              |                       |                |                                                               |                            |         |
| AUTOR DO PROJETO<br>ENG. THIAGO VALÉRIO CARDOSO<br>CREA 15473/D-MS                                           |                       |                | PROPRIETÁRIO<br>GOVERNO DO ESTADO DE MS<br>15.412.257/0001-28 |                            |         |
| RESPONSÁVEL TÉCNICO PI EXECUÇÃO DA OBRA                                                                      |                       |                |                                                               | TÍTULO<br>PROJETO ELÉTRICO |         |
| FOLHA<br>única                                                                                               |                       |                |                                                               | TÍTULO<br>PROJETO ELÉTRICO |         |
| ESCALA<br>1:700                                                                                              | DATA<br>NOVEMBRO 2024 | REVISÃO<br>001 | Nº PROJETO<br>001                                             | ART                        | DESENHO |