

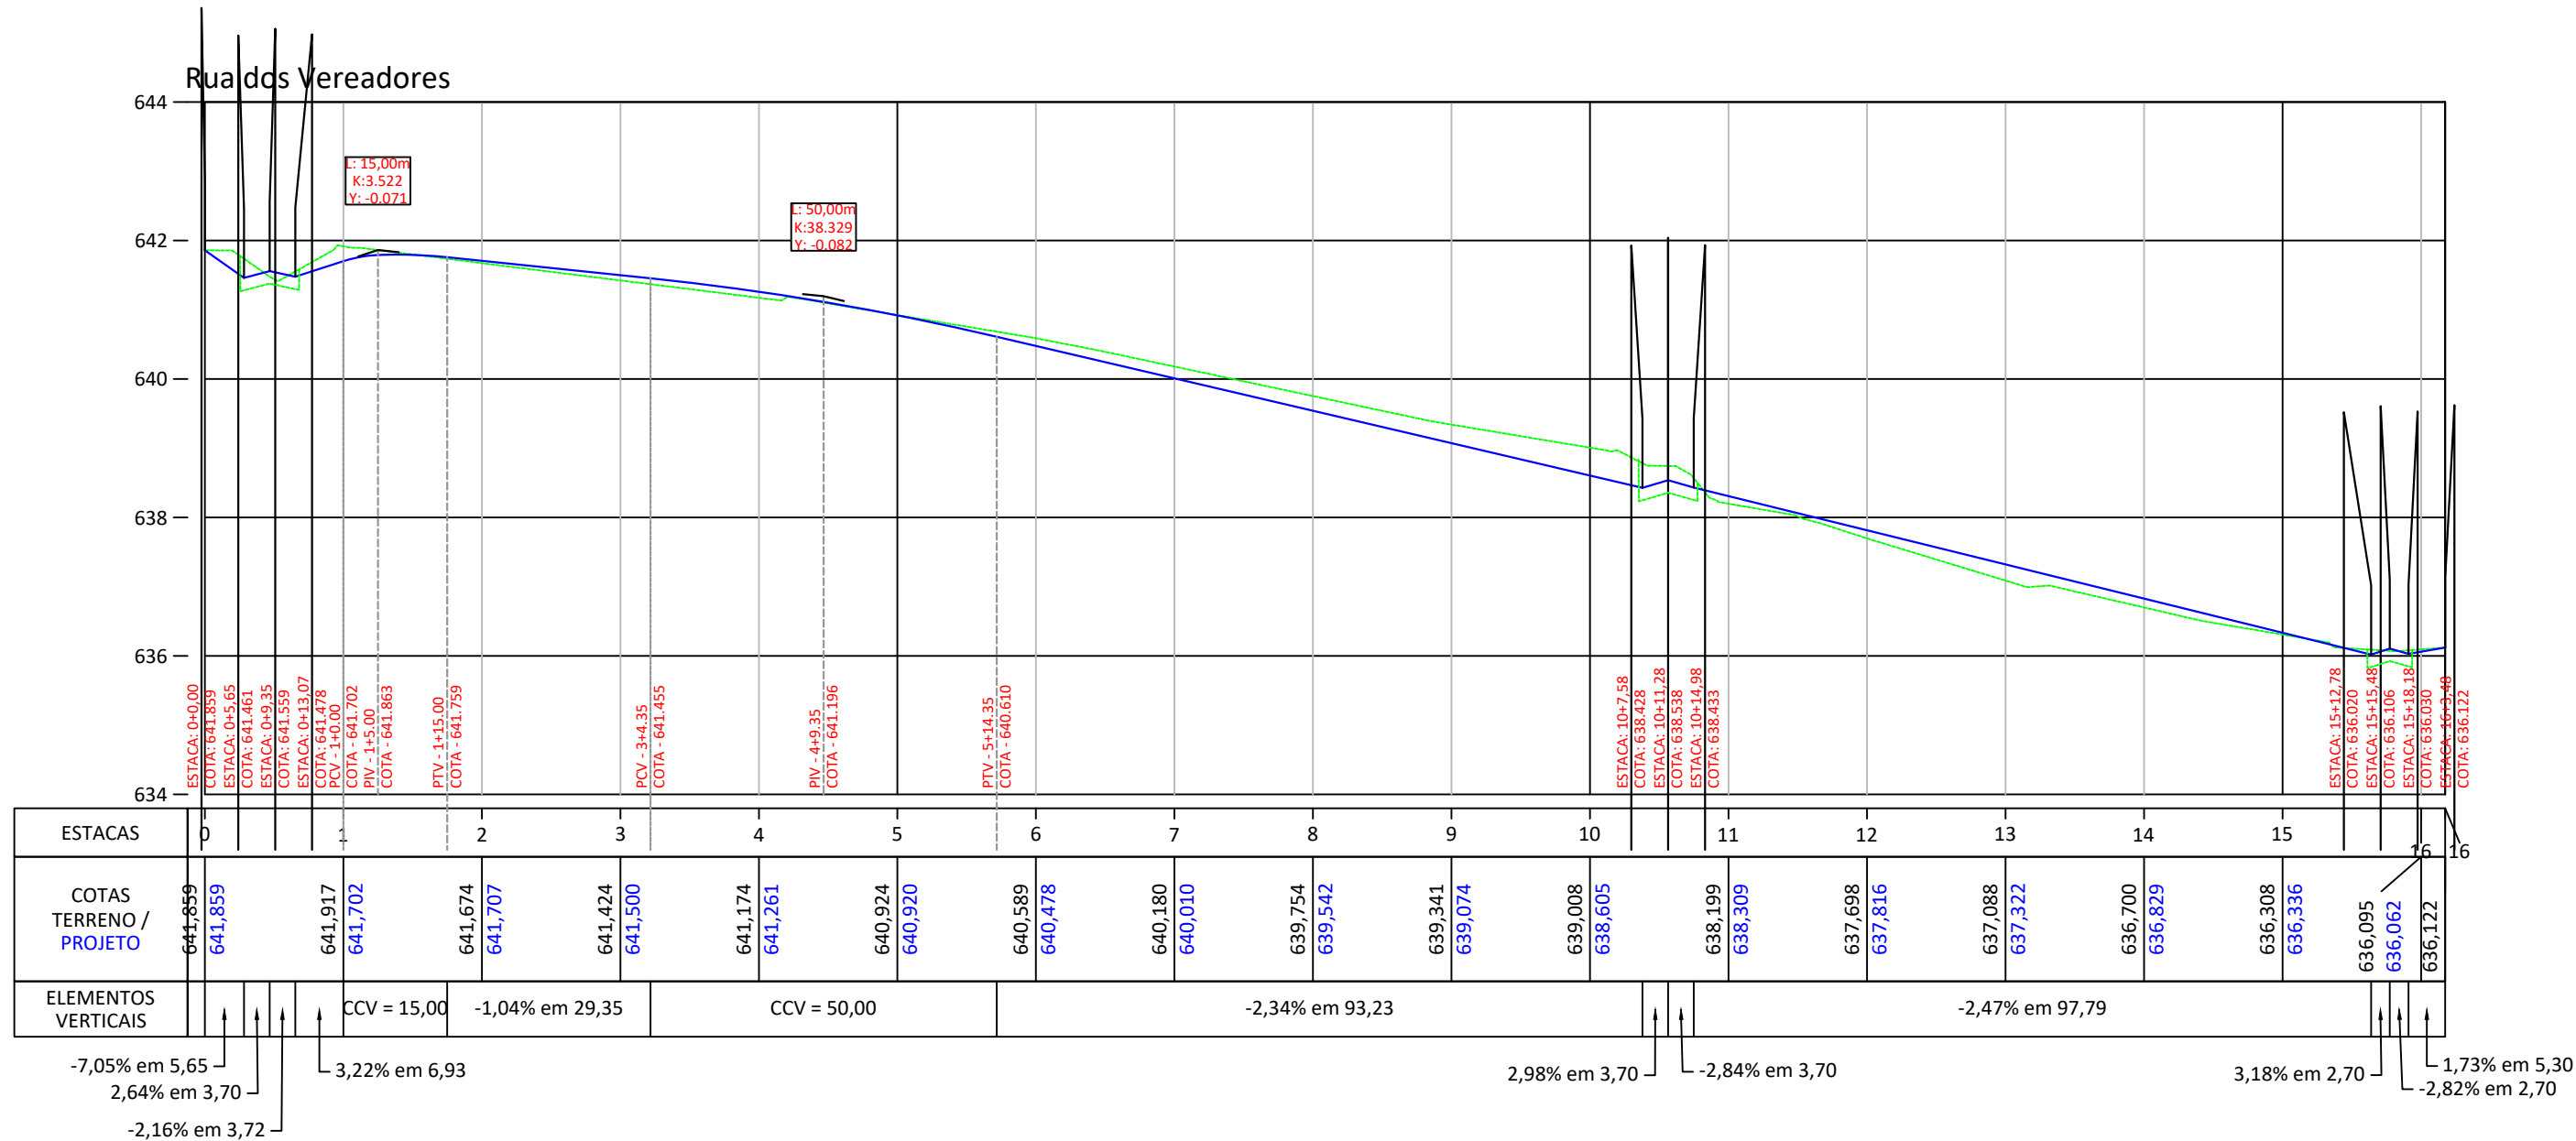
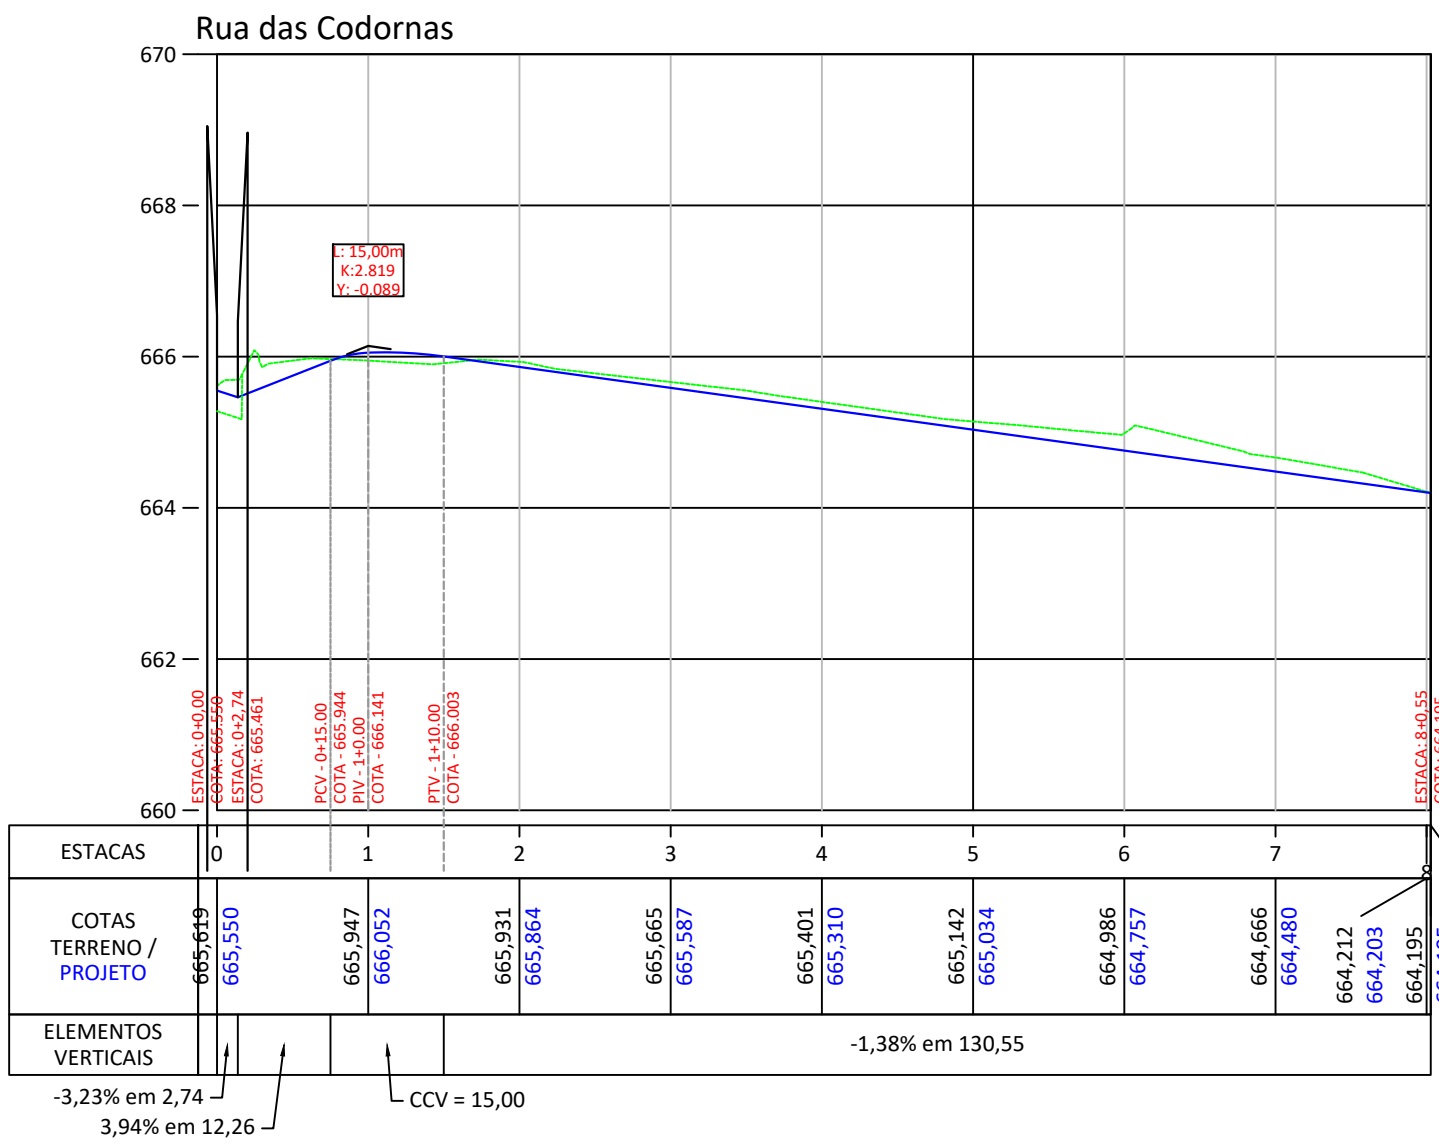
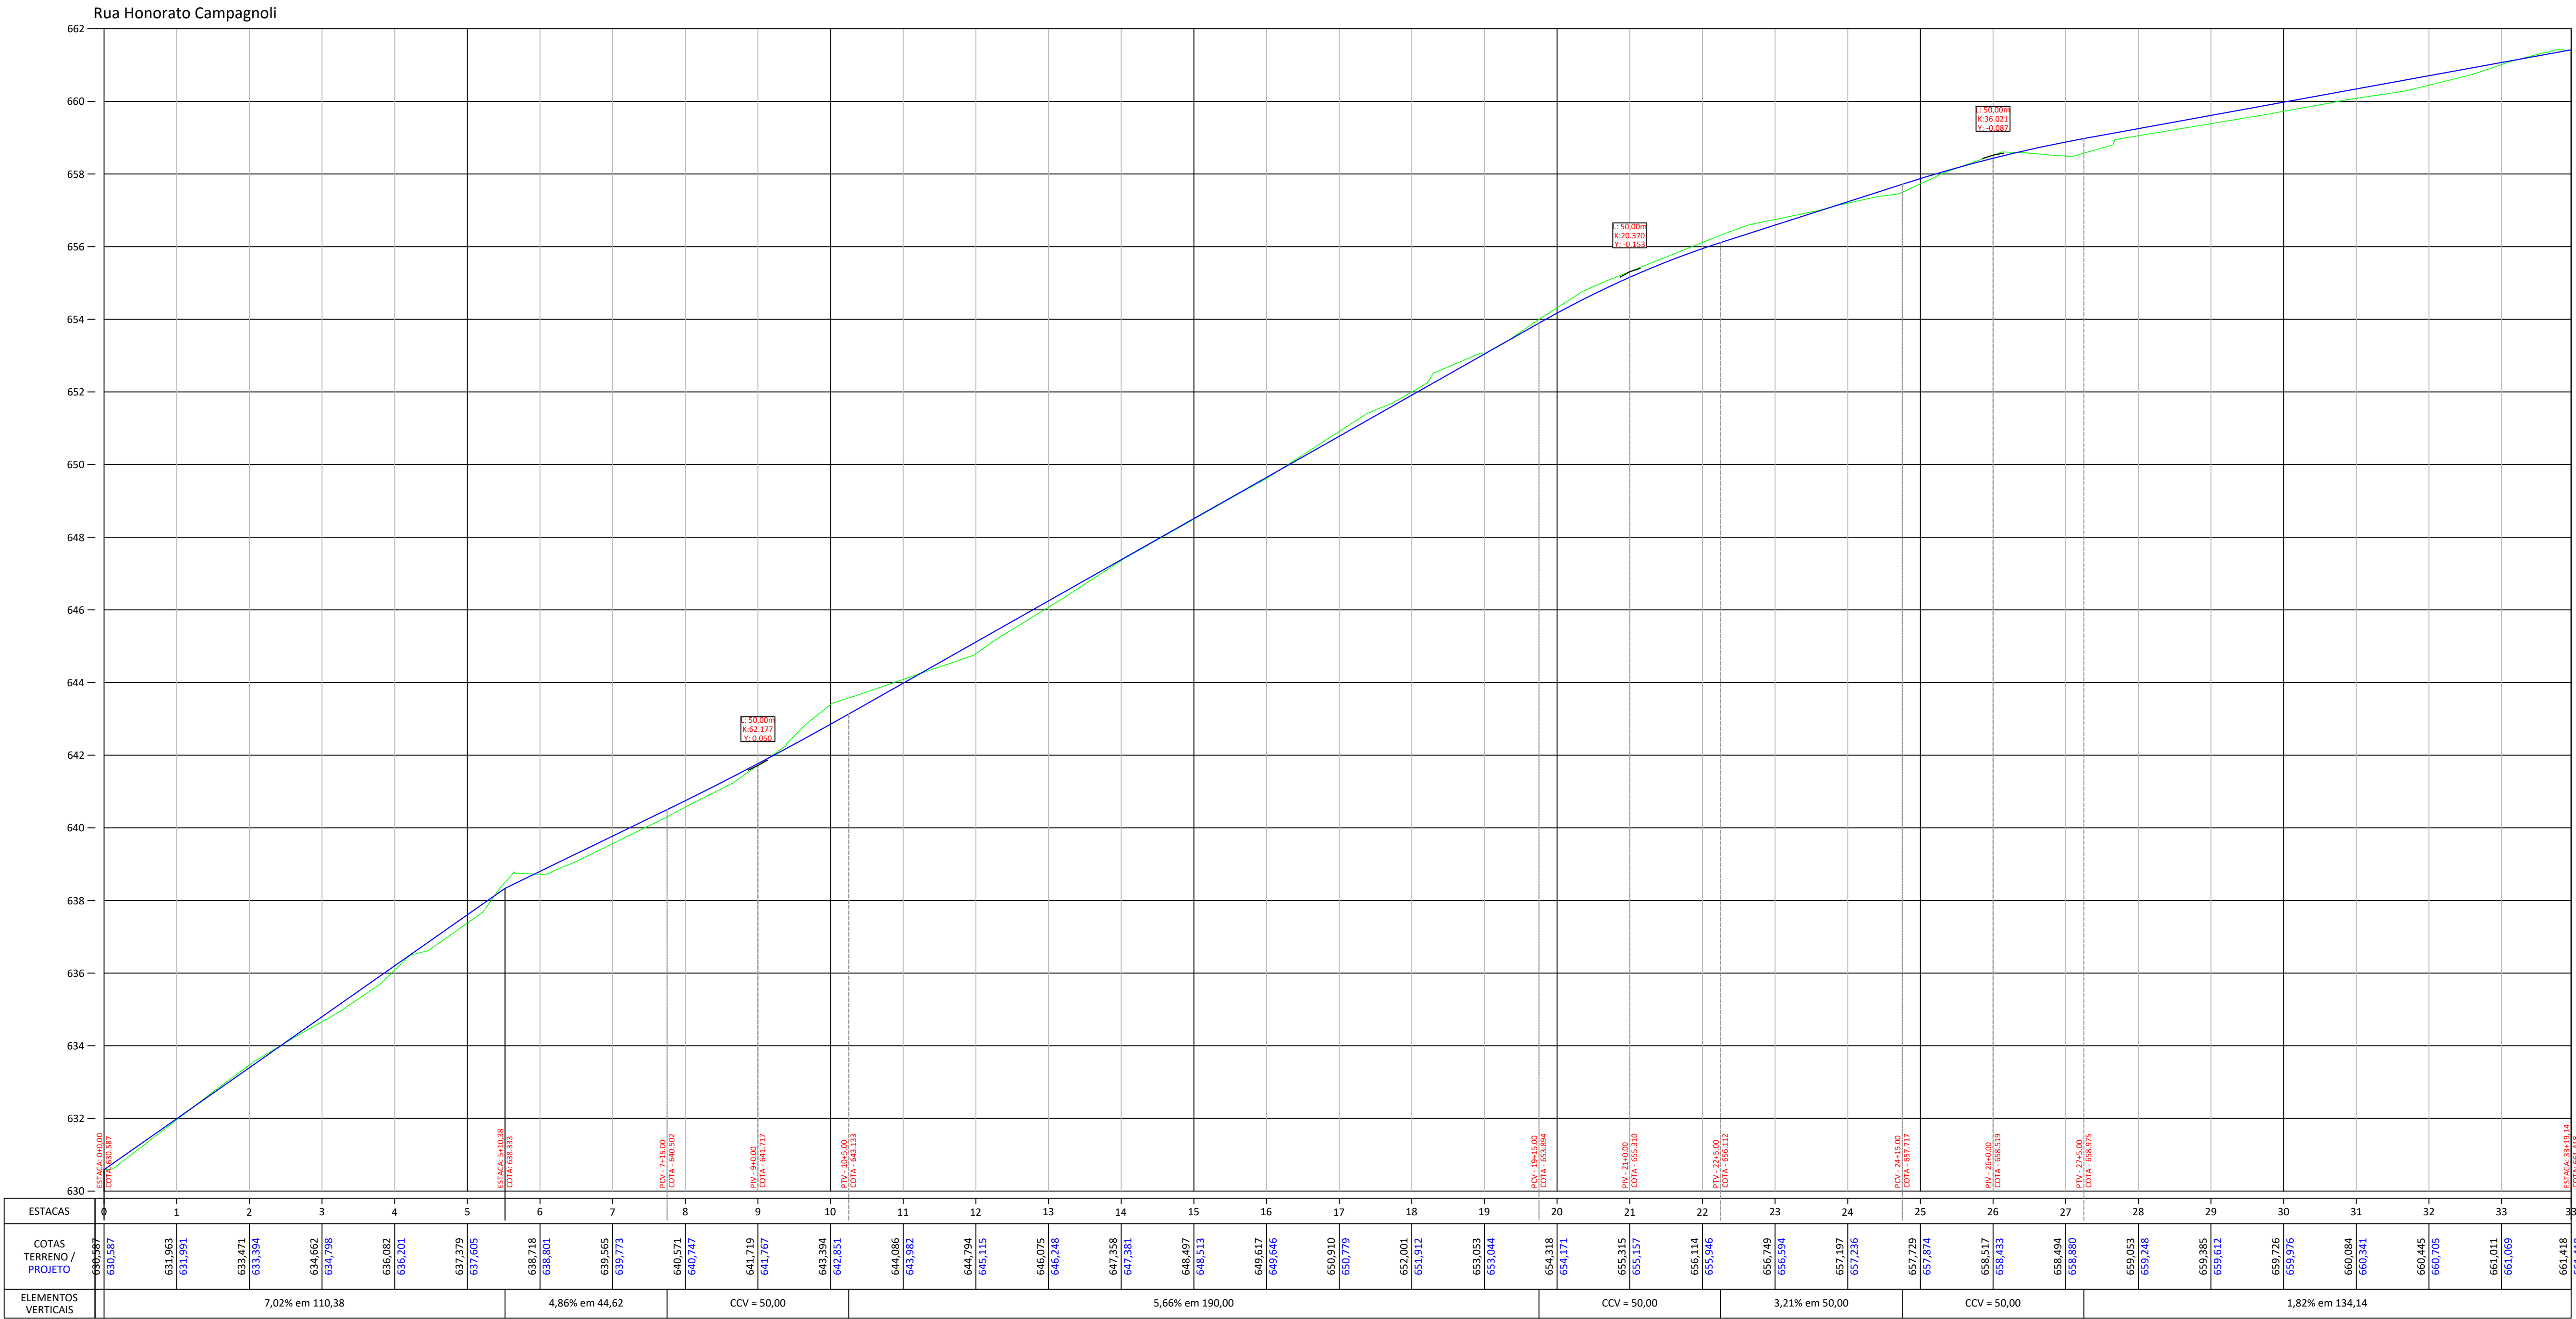
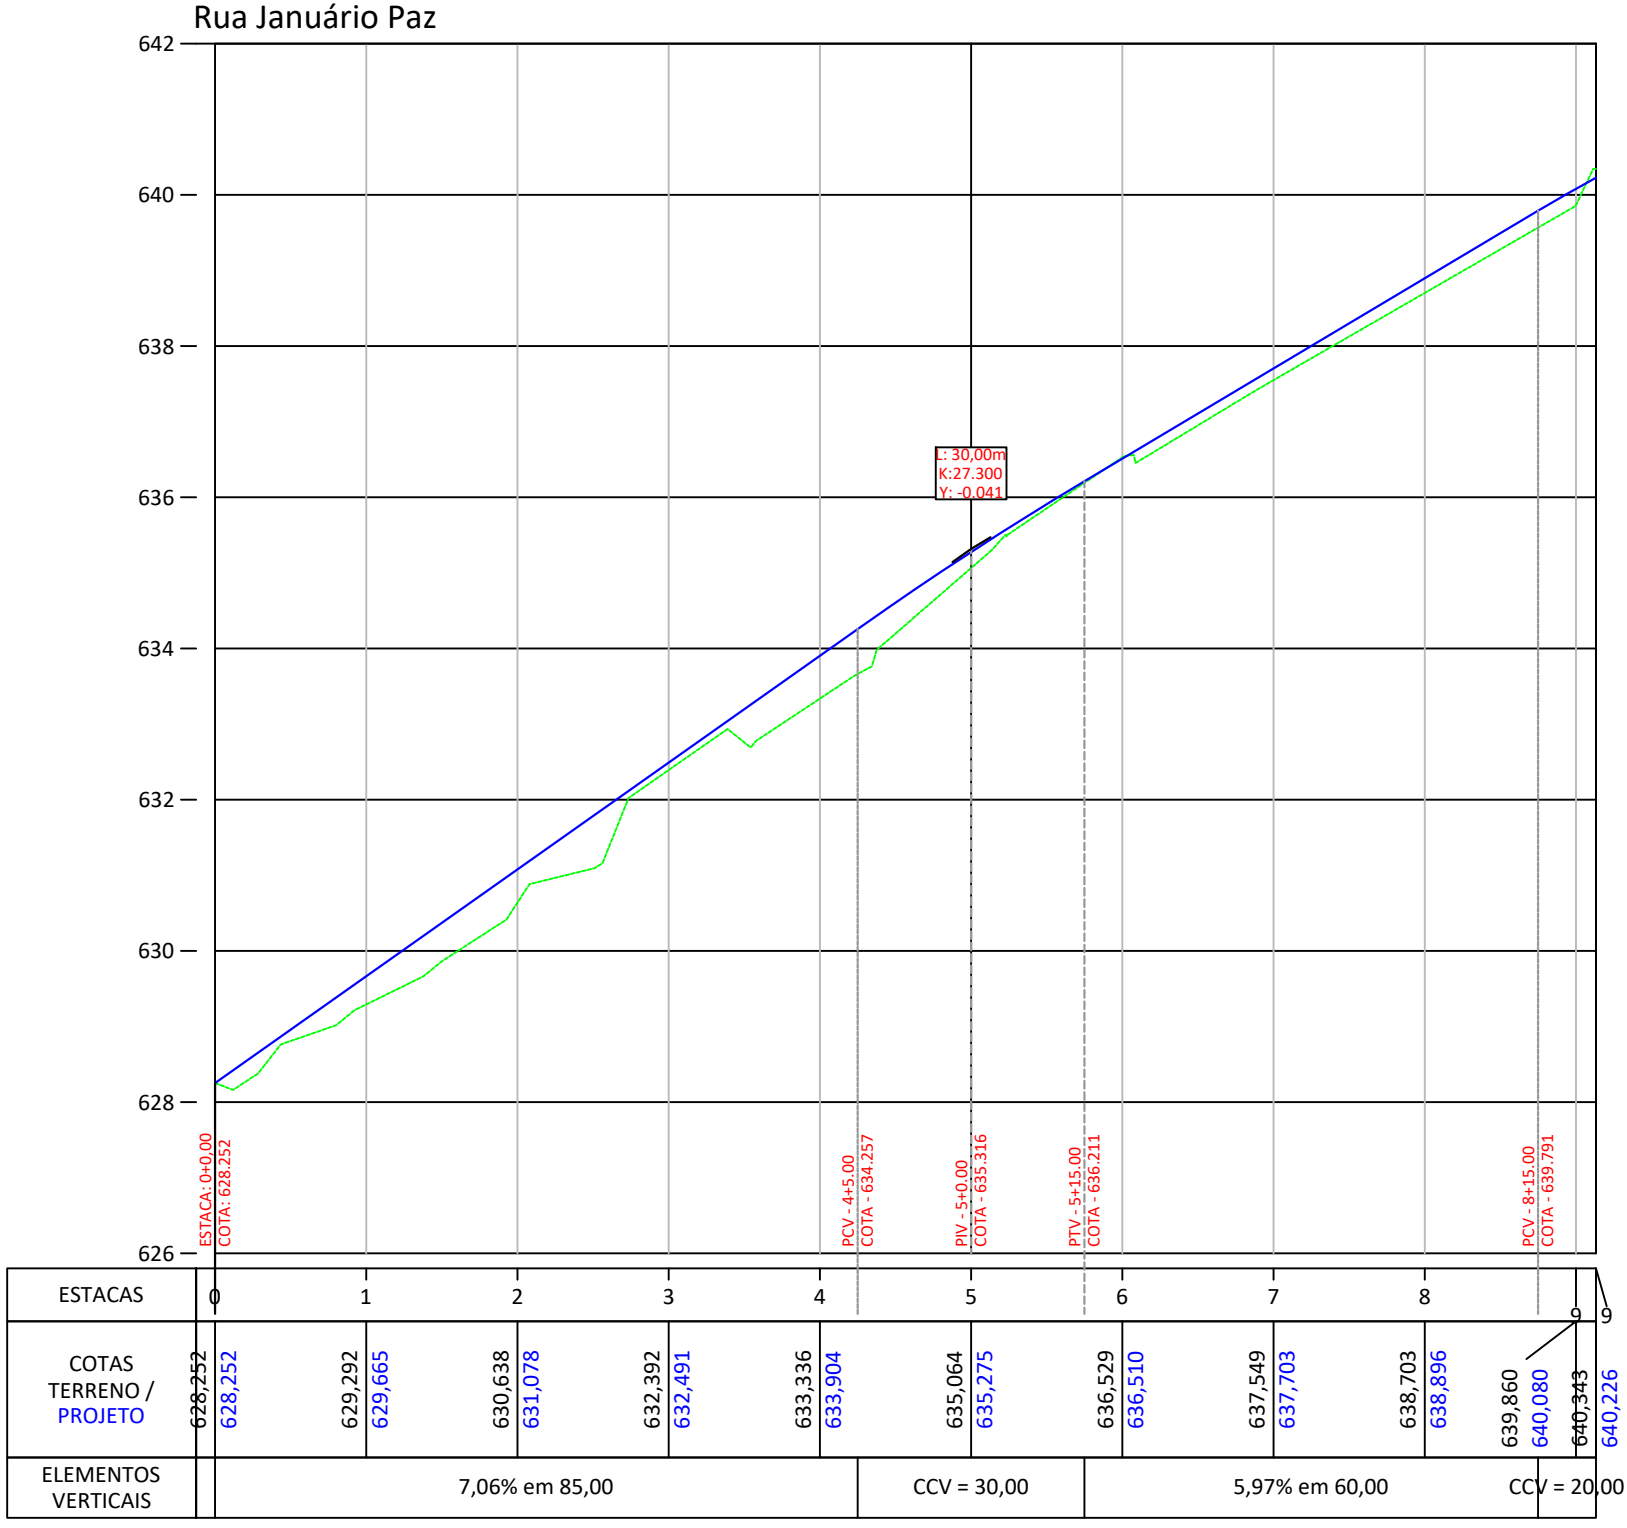
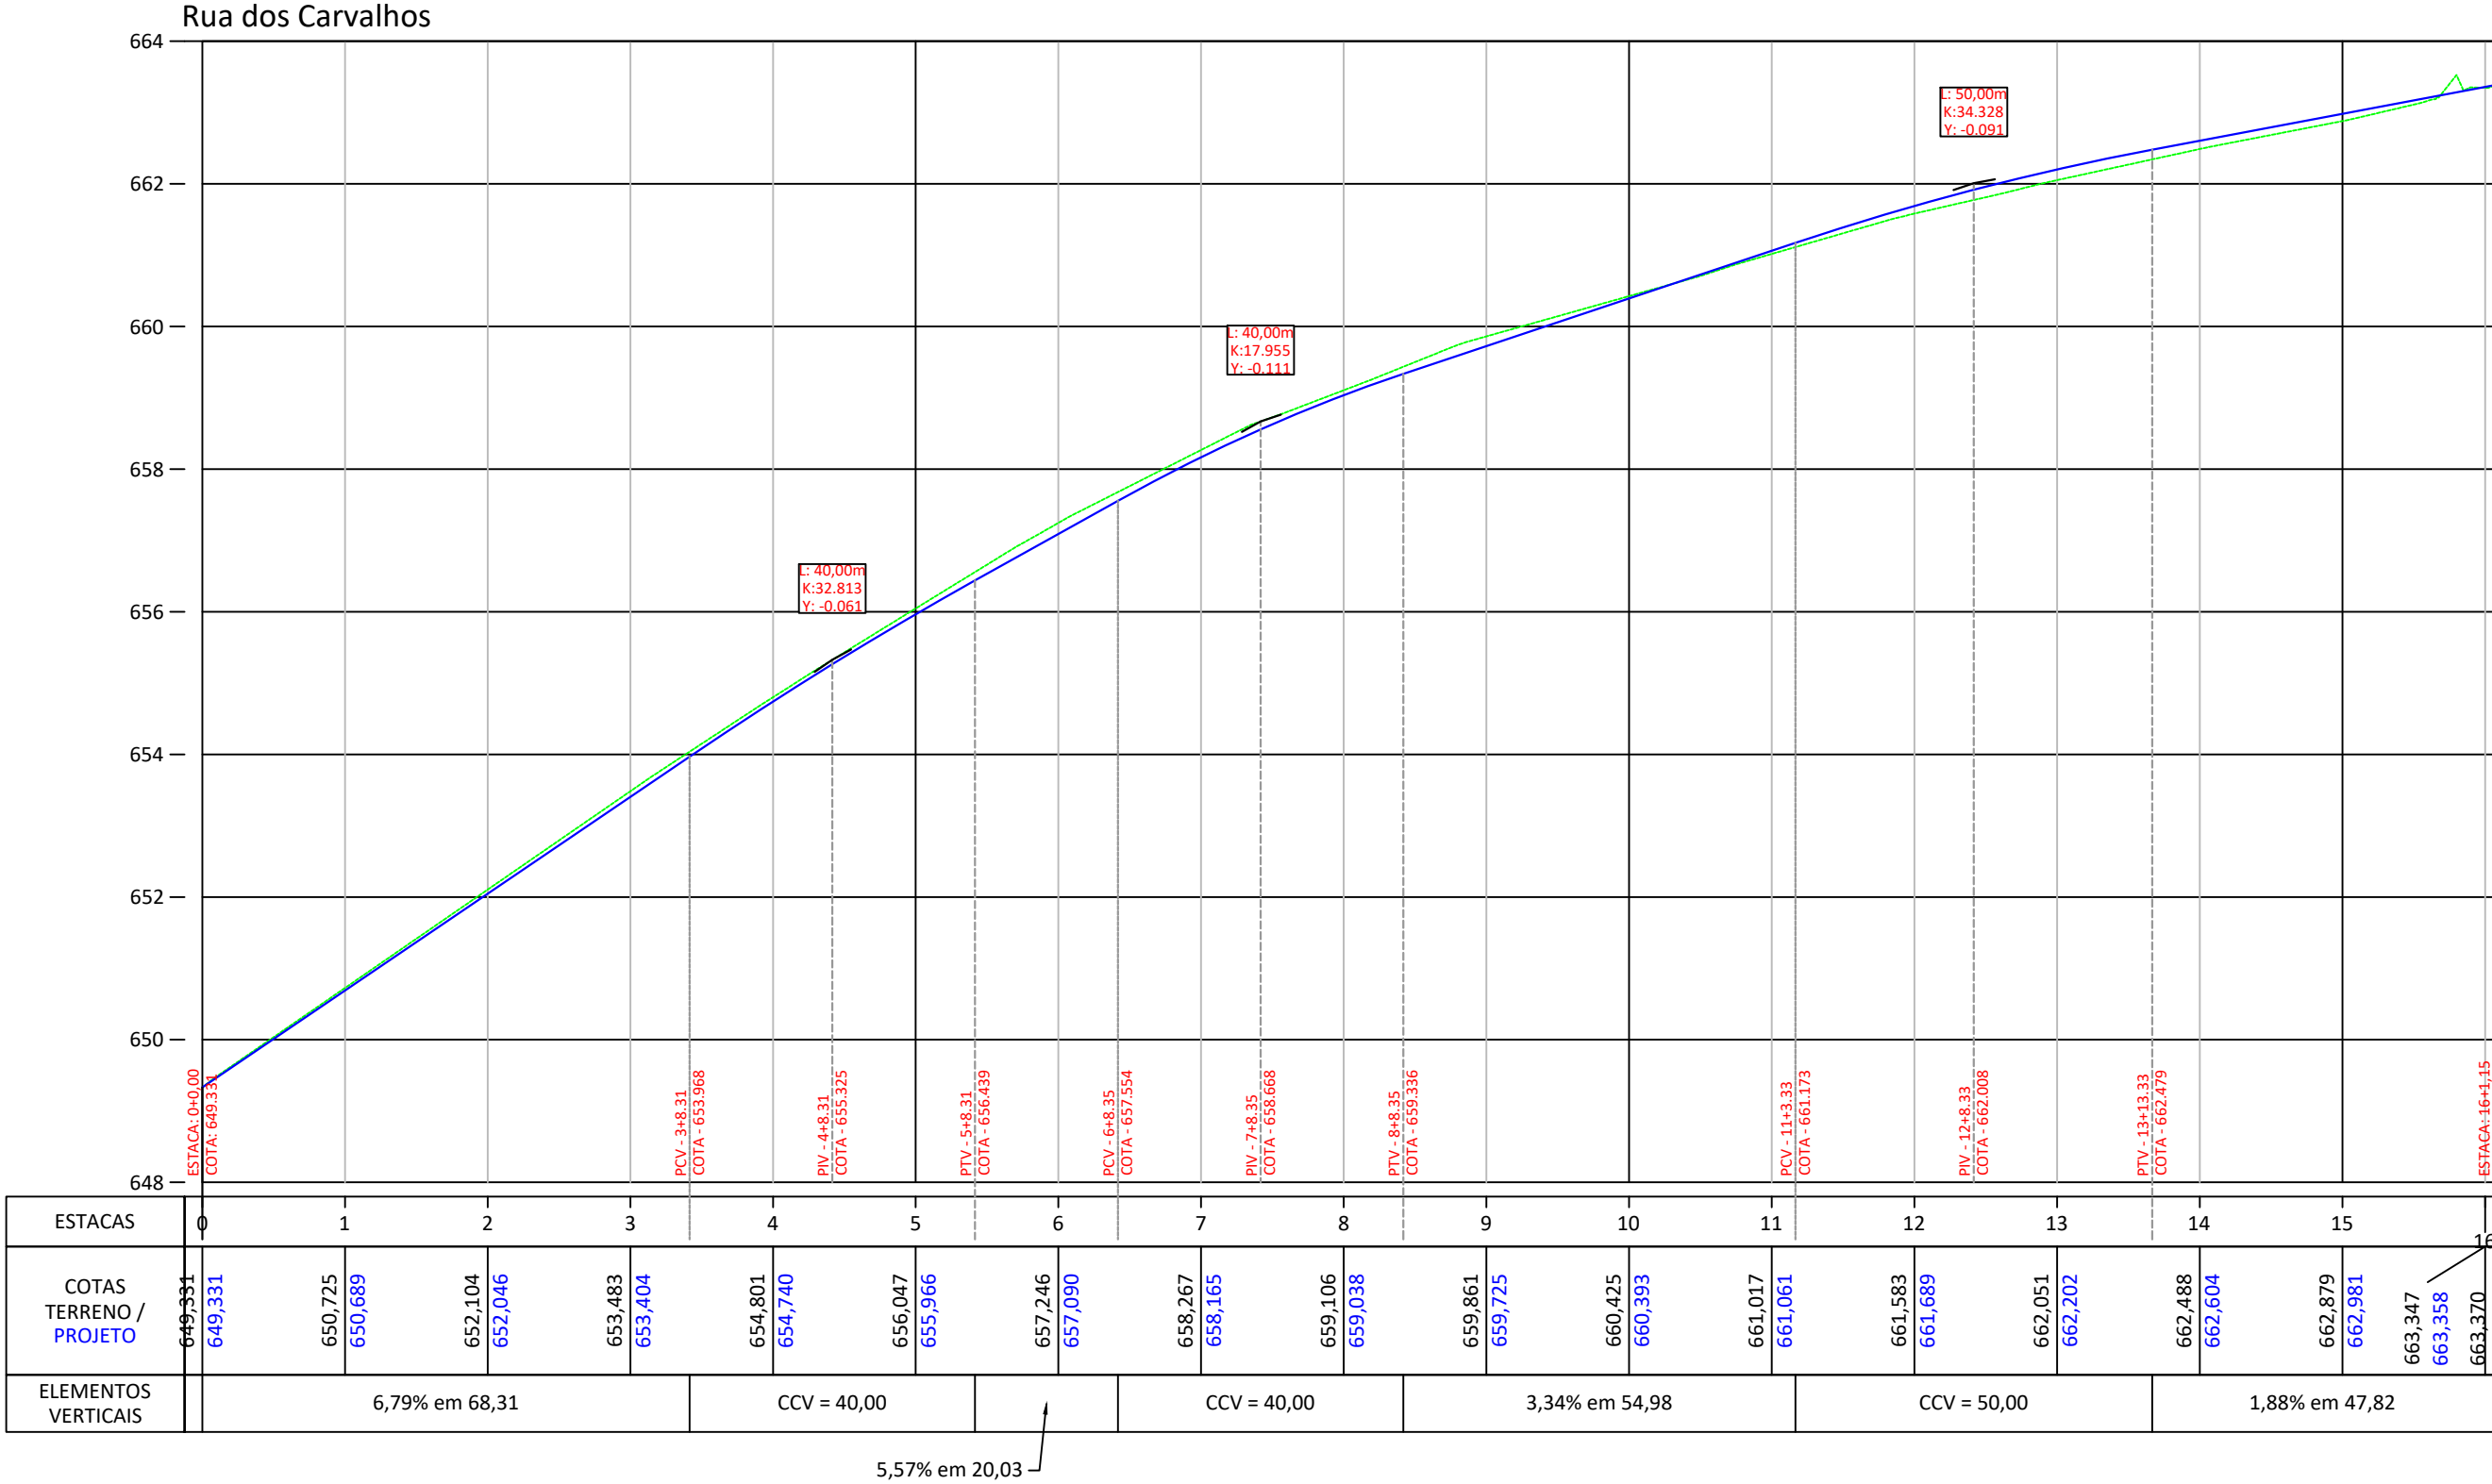
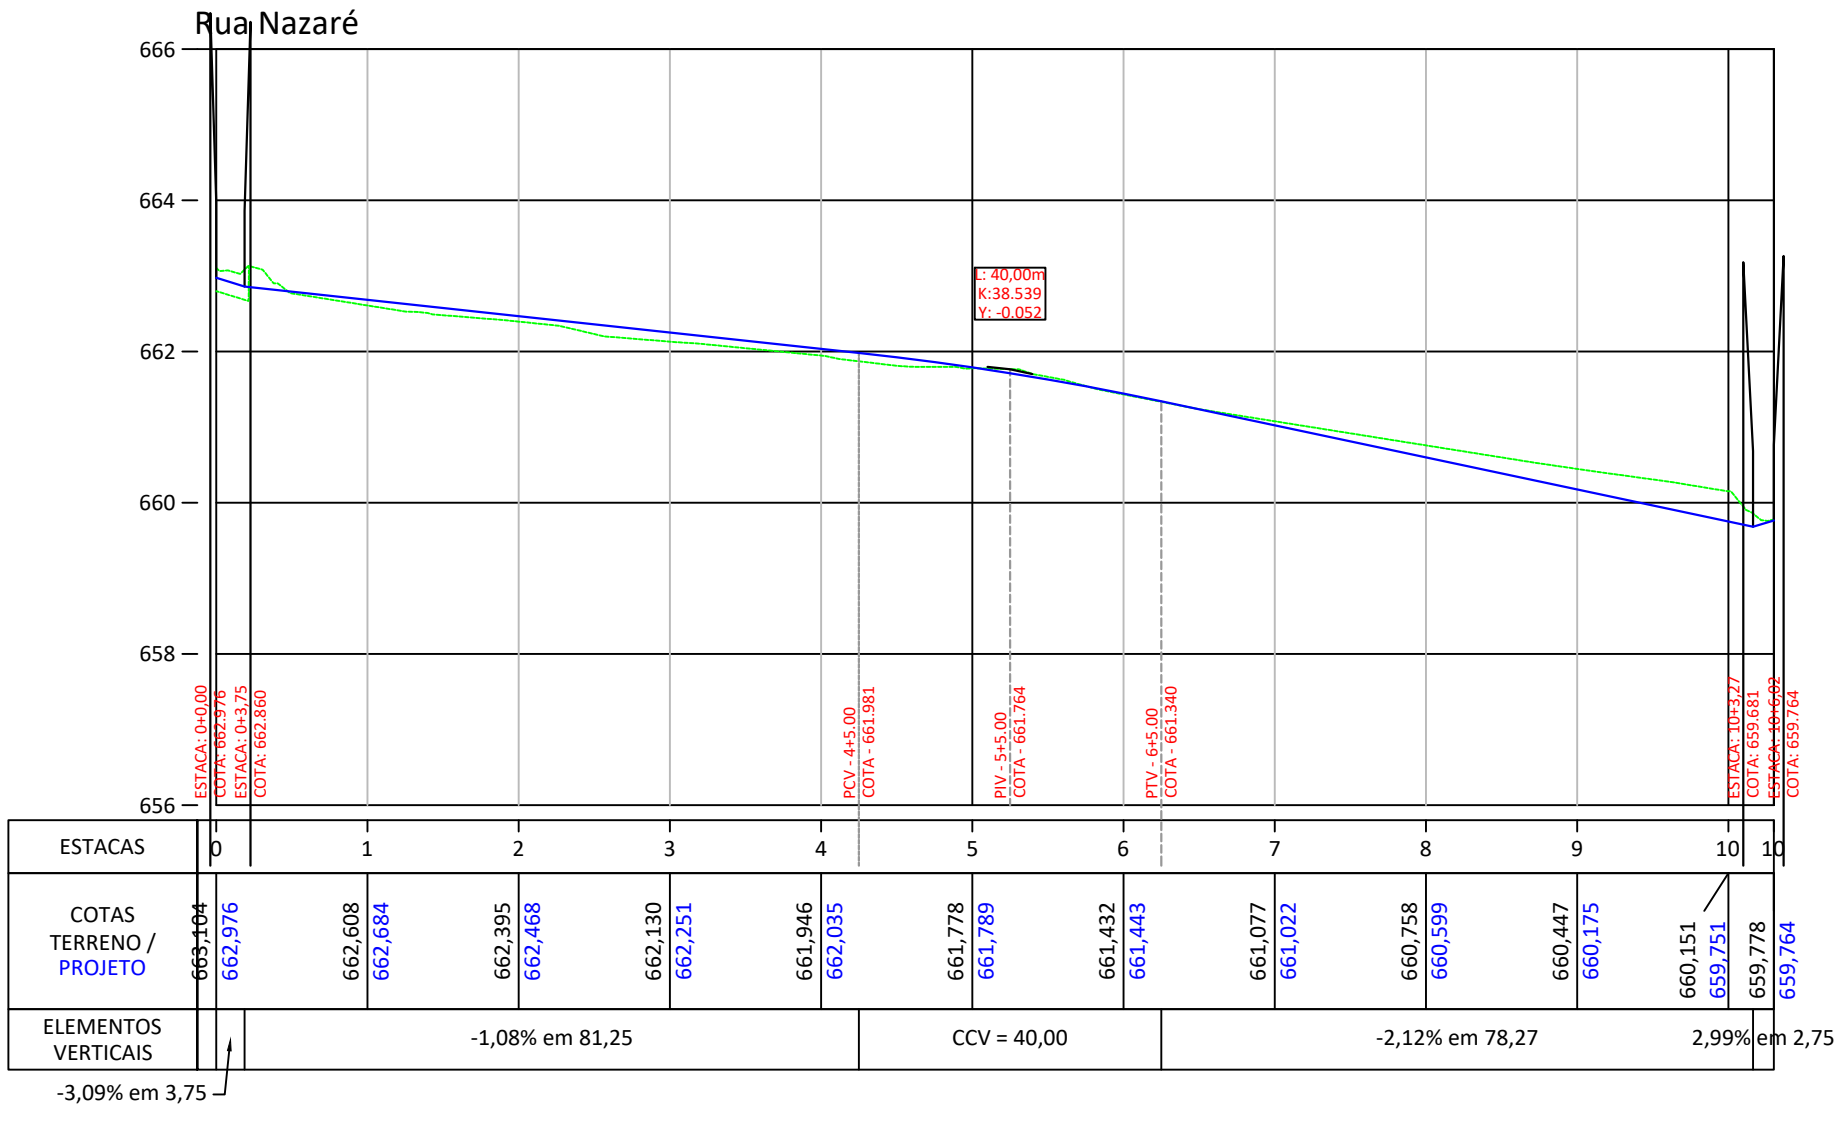
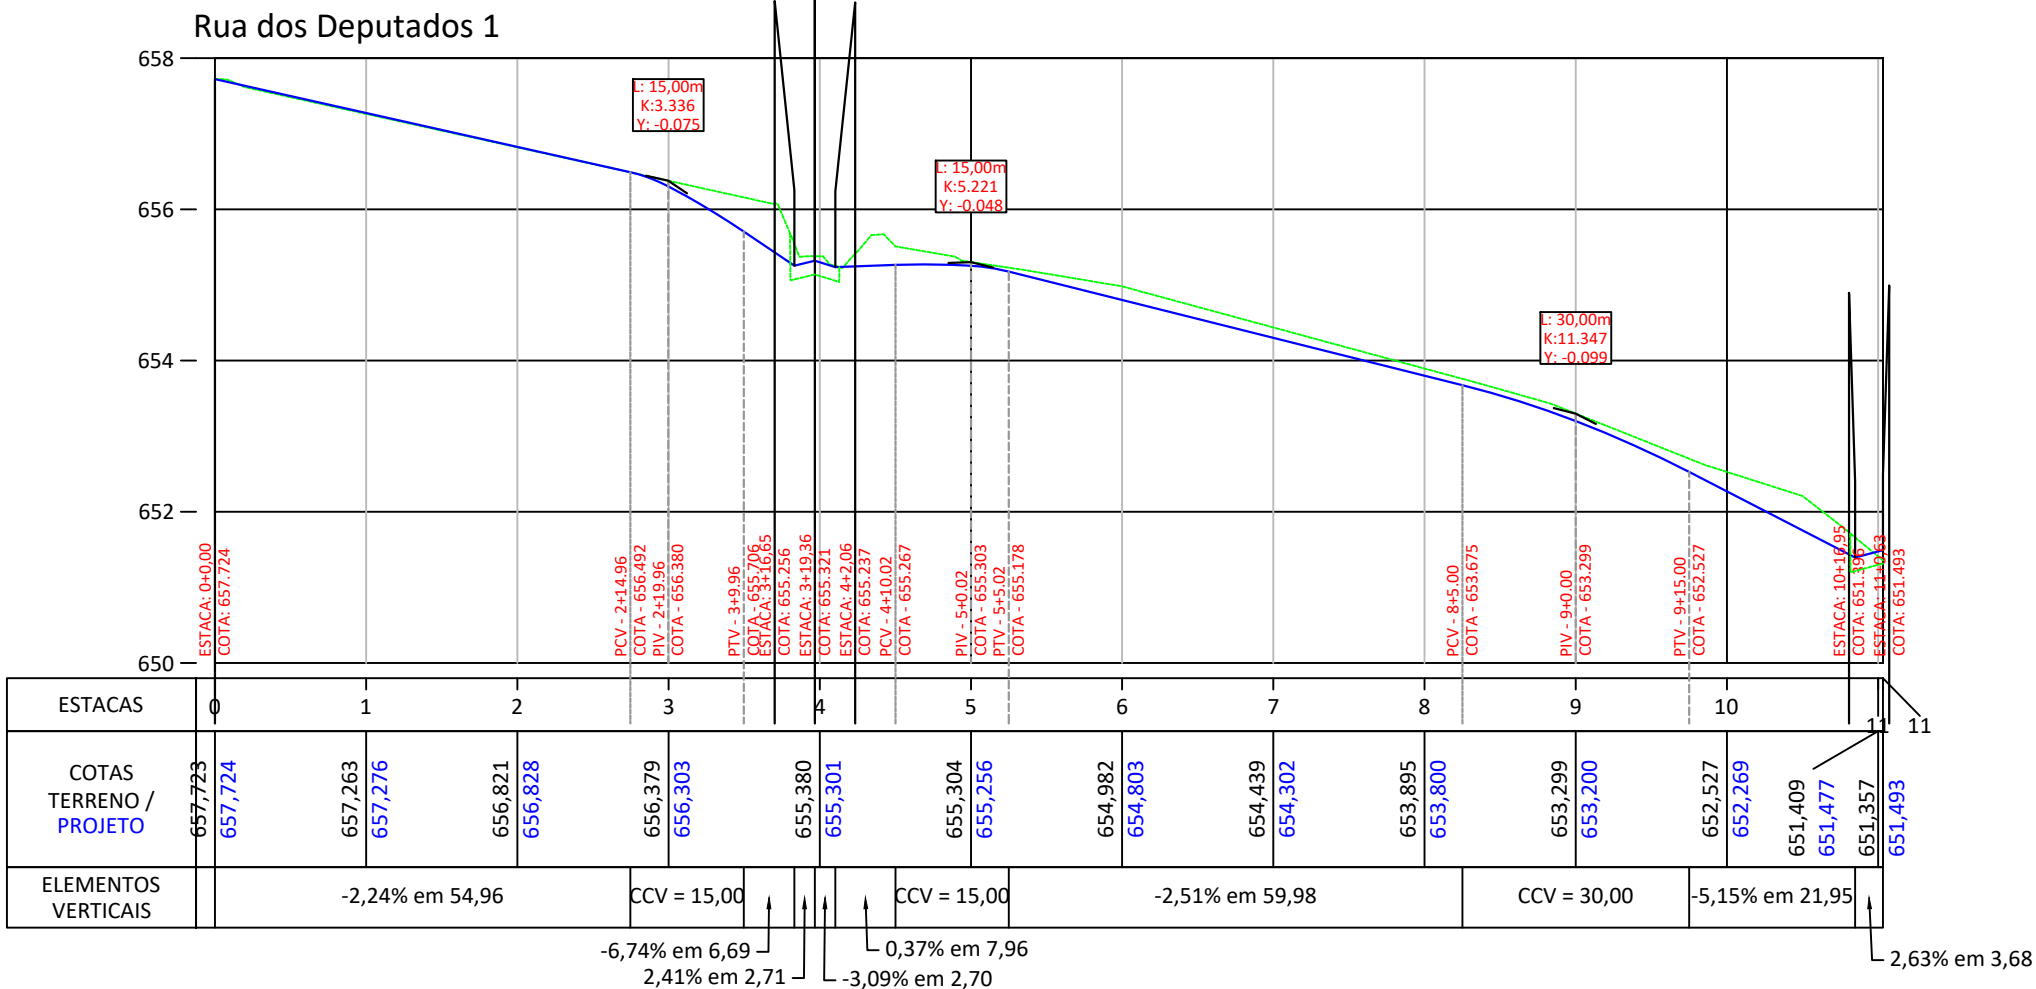


Nº	DATA	REVISÃO	APROVADO	DESENHOS DE REFERÊNCIA		NÚMEROS

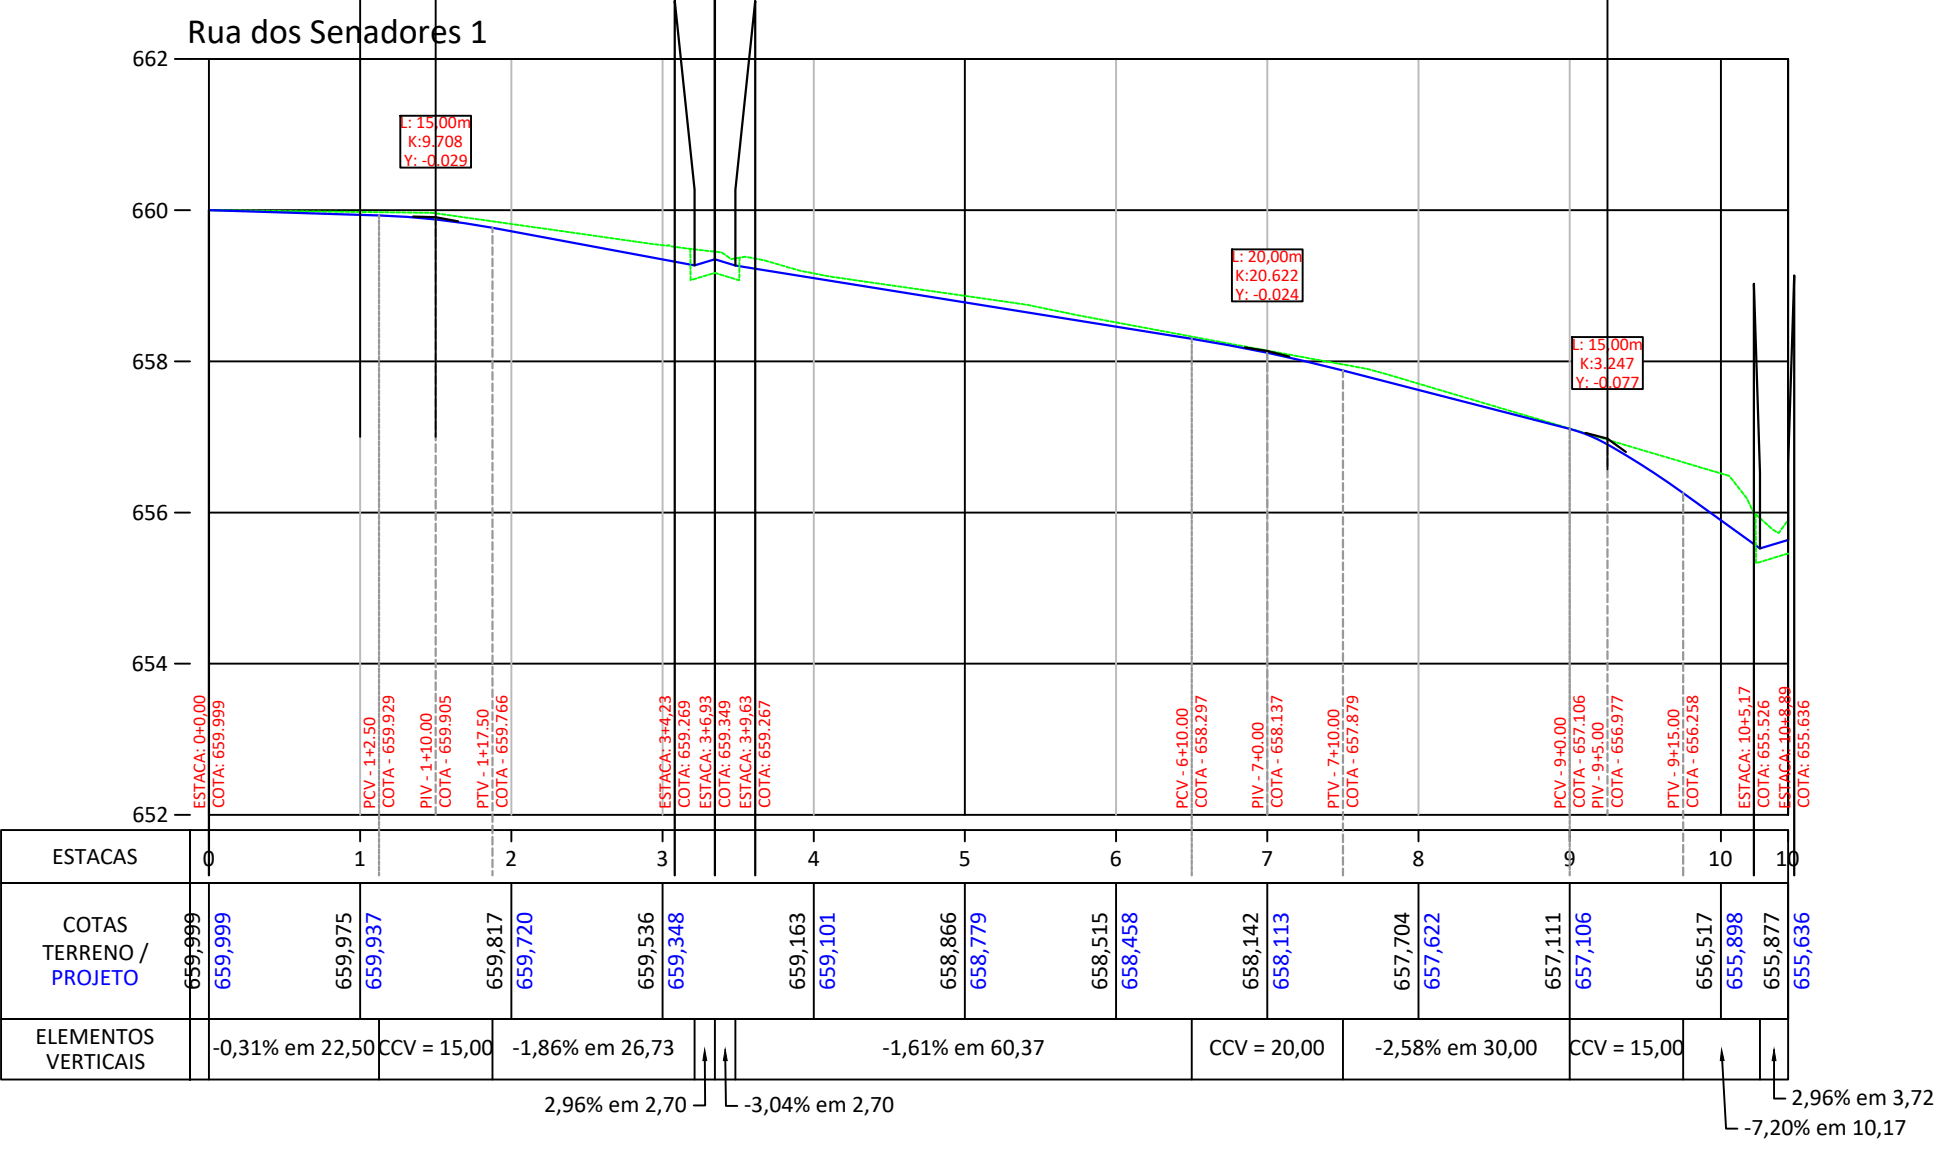

APROVAÇÃO DA PREFEITURA		
PREFEITURA MUNICIPAL DE PONTA PORÃ / MS SECRETARIA MUNICIPAL DE OBRAS		
OBRA INFRAESTRUTURA URBANA PAVIMENTAÇÃO ASFÁLTICA E DRENAGEM DE ÁGUAS PLUVIAIS		
LOCAL JARDIM PLANALTO PONTA PORÃ / MS		
AUTORES DO PROJETO ENG. HAZBERTH DUTRA CREA 6993 MS/D		PROPRIETÁRIO MUNICÍPIO DE PONTA PORÃ/MS
RESPONSÁVEL TÉCNICO P/ EXECUÇÃO DA OBRA		
TÍTULO PROJETO EXECUTIVO PERFIL LONGITUDINAL - LOTE 05		
ESCALA 1:1.000	DATA NOVEMBRO/2020	REVISÃO SETEMBRO/2023
FOLHA 05/17		

NÚMEROS		DESENHOS DE REFERÊNCIA	
APROVADO		REVISÃO	
DATA			
Nº			

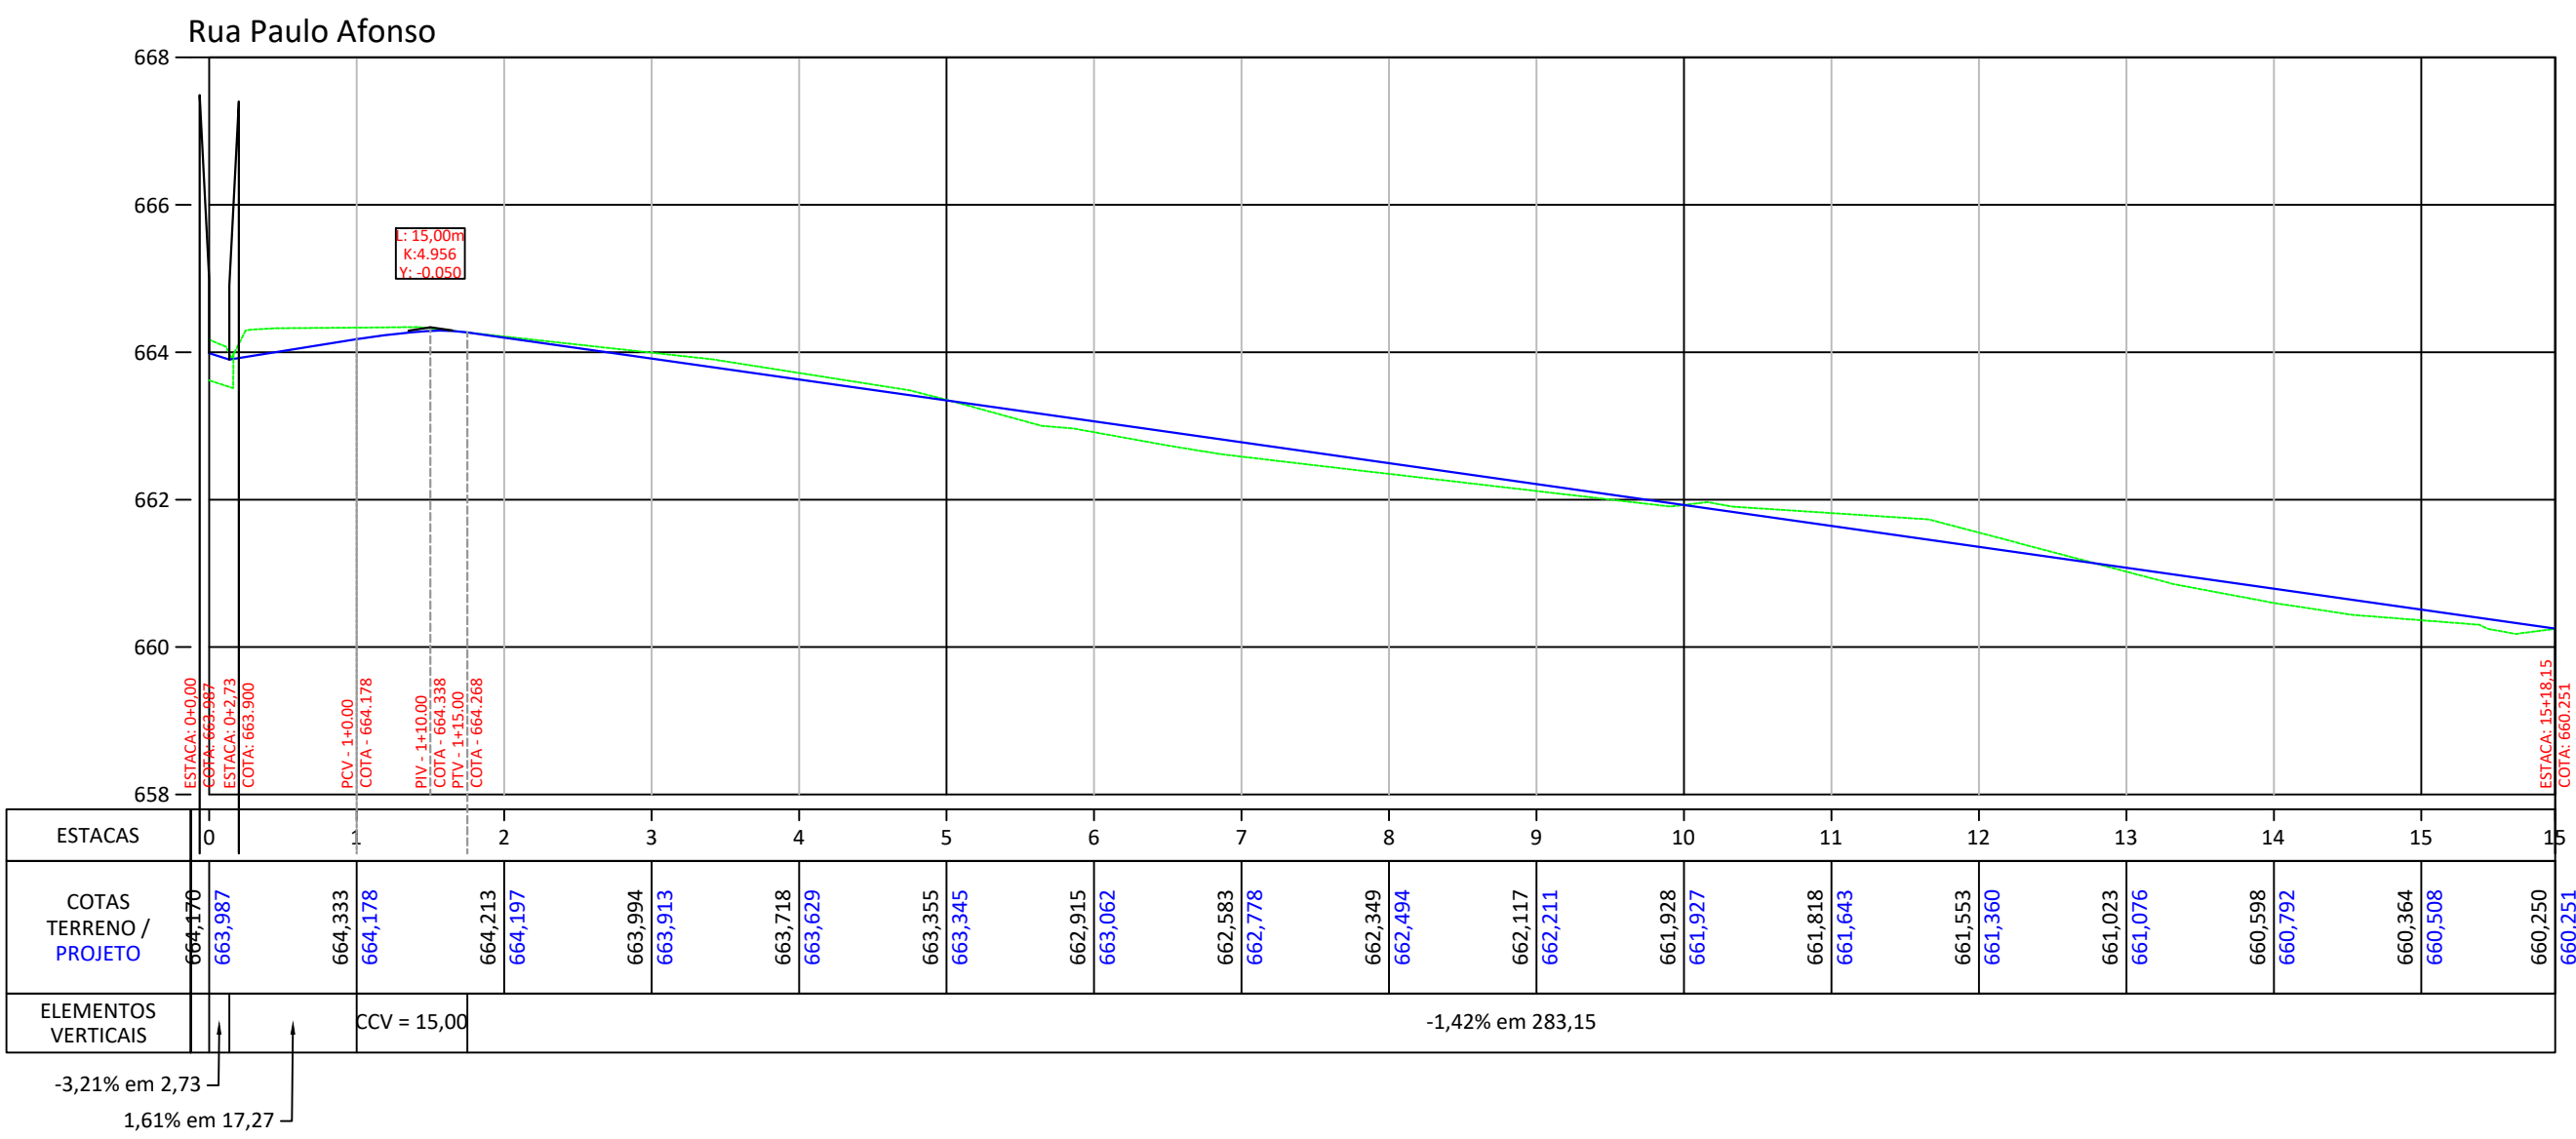

APROVAÇÃO DA PREFEITURA

PREFEITURA MUNICIPAL DE PONTA PORÃ / MS
SECRETARIA MUNICIPAL DE OBRAS

OBRA
INFRAESTRUTURA URBANA
PAVIMENTAÇÃO ASFÁLTICA E DRENAGEM DE ÁGUAS PLUVIAIS

LOCAL
JARDIM PLANALTO
PONTA PORÃ / MS

AUTORES DO PROJETO
HDO
ENGR. HAZBERTH DUTRA
CREA 6993 MS/D

PROPRIETÁRIO

MUNICÍPIO DE PONTA PORÃ/MS

TÍTULO
PROJETO EXECUTIVO
PERFIL LONGITUDINAL - LOTE 05




ESCALA
1:1.000

DATA
NOVEMBRO/2020

REVISÃO
SETEMBRO/2023

FOLHA
06/17

Nº	DATA	REVISÃO	APROVADO	DESENHOS DE REFERÊNCIA	NÚMEROS

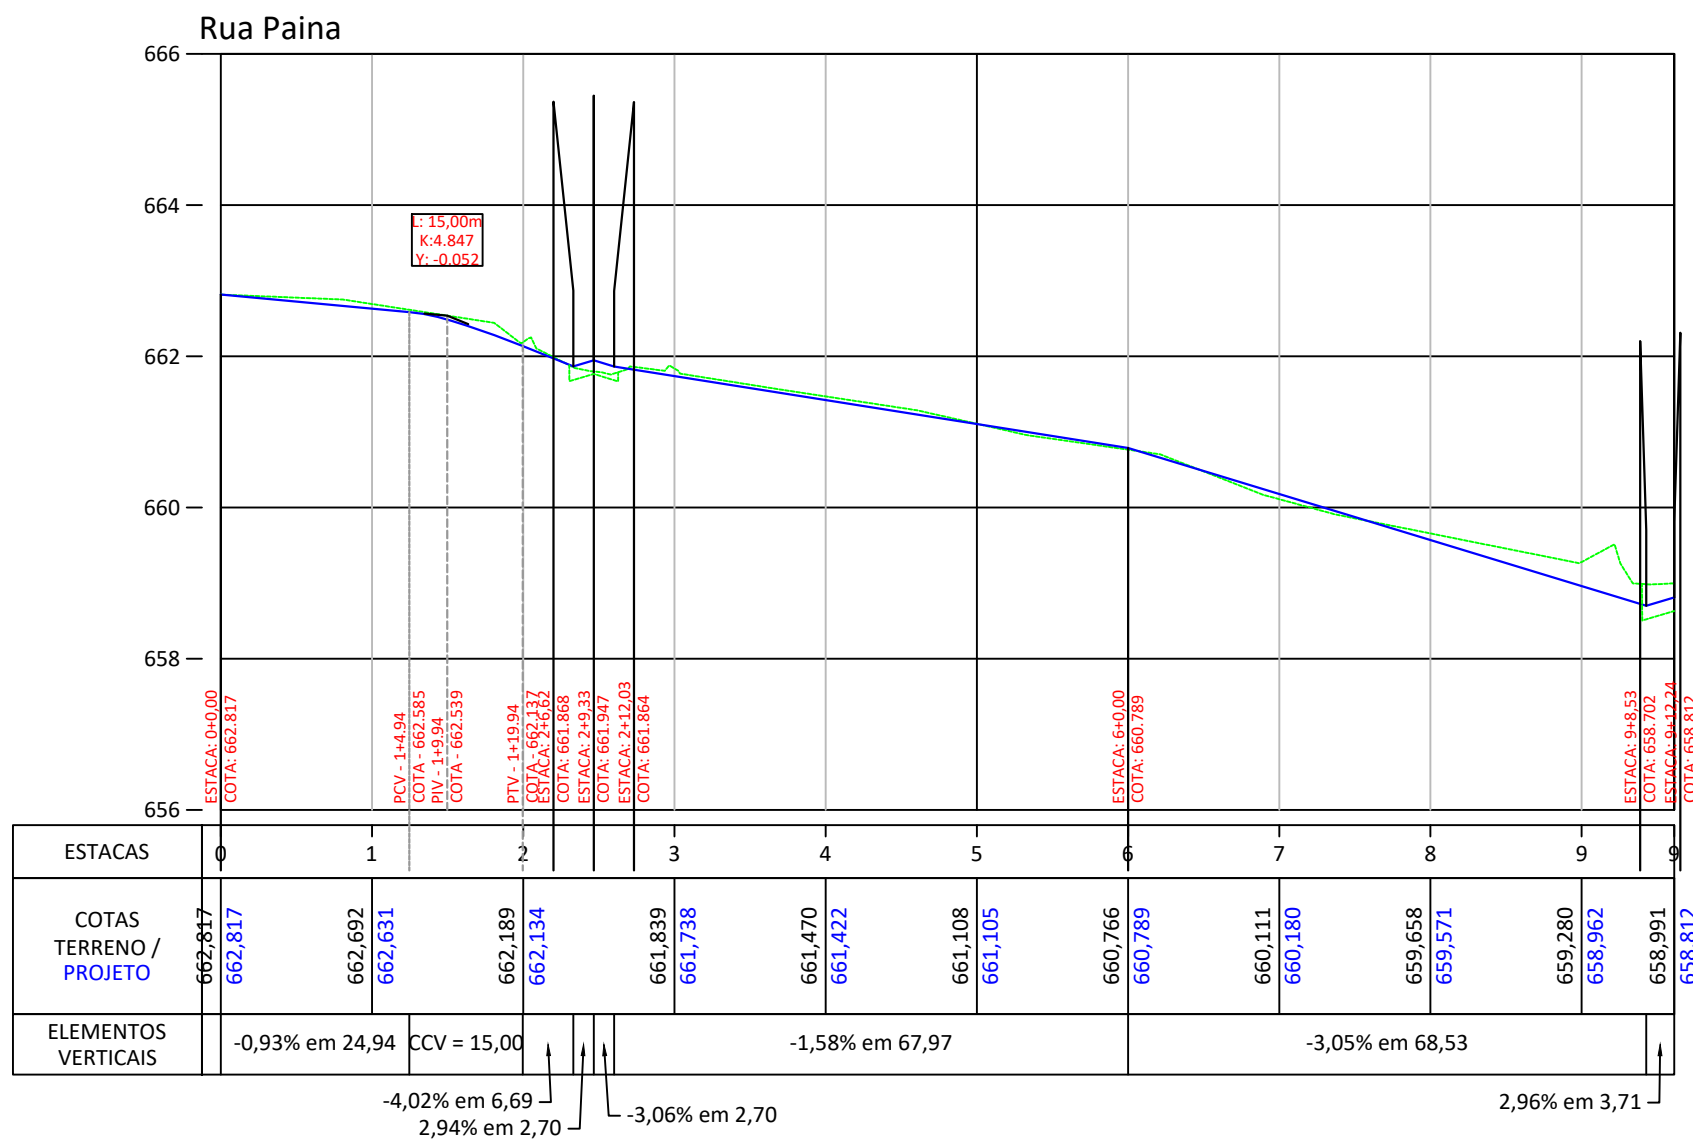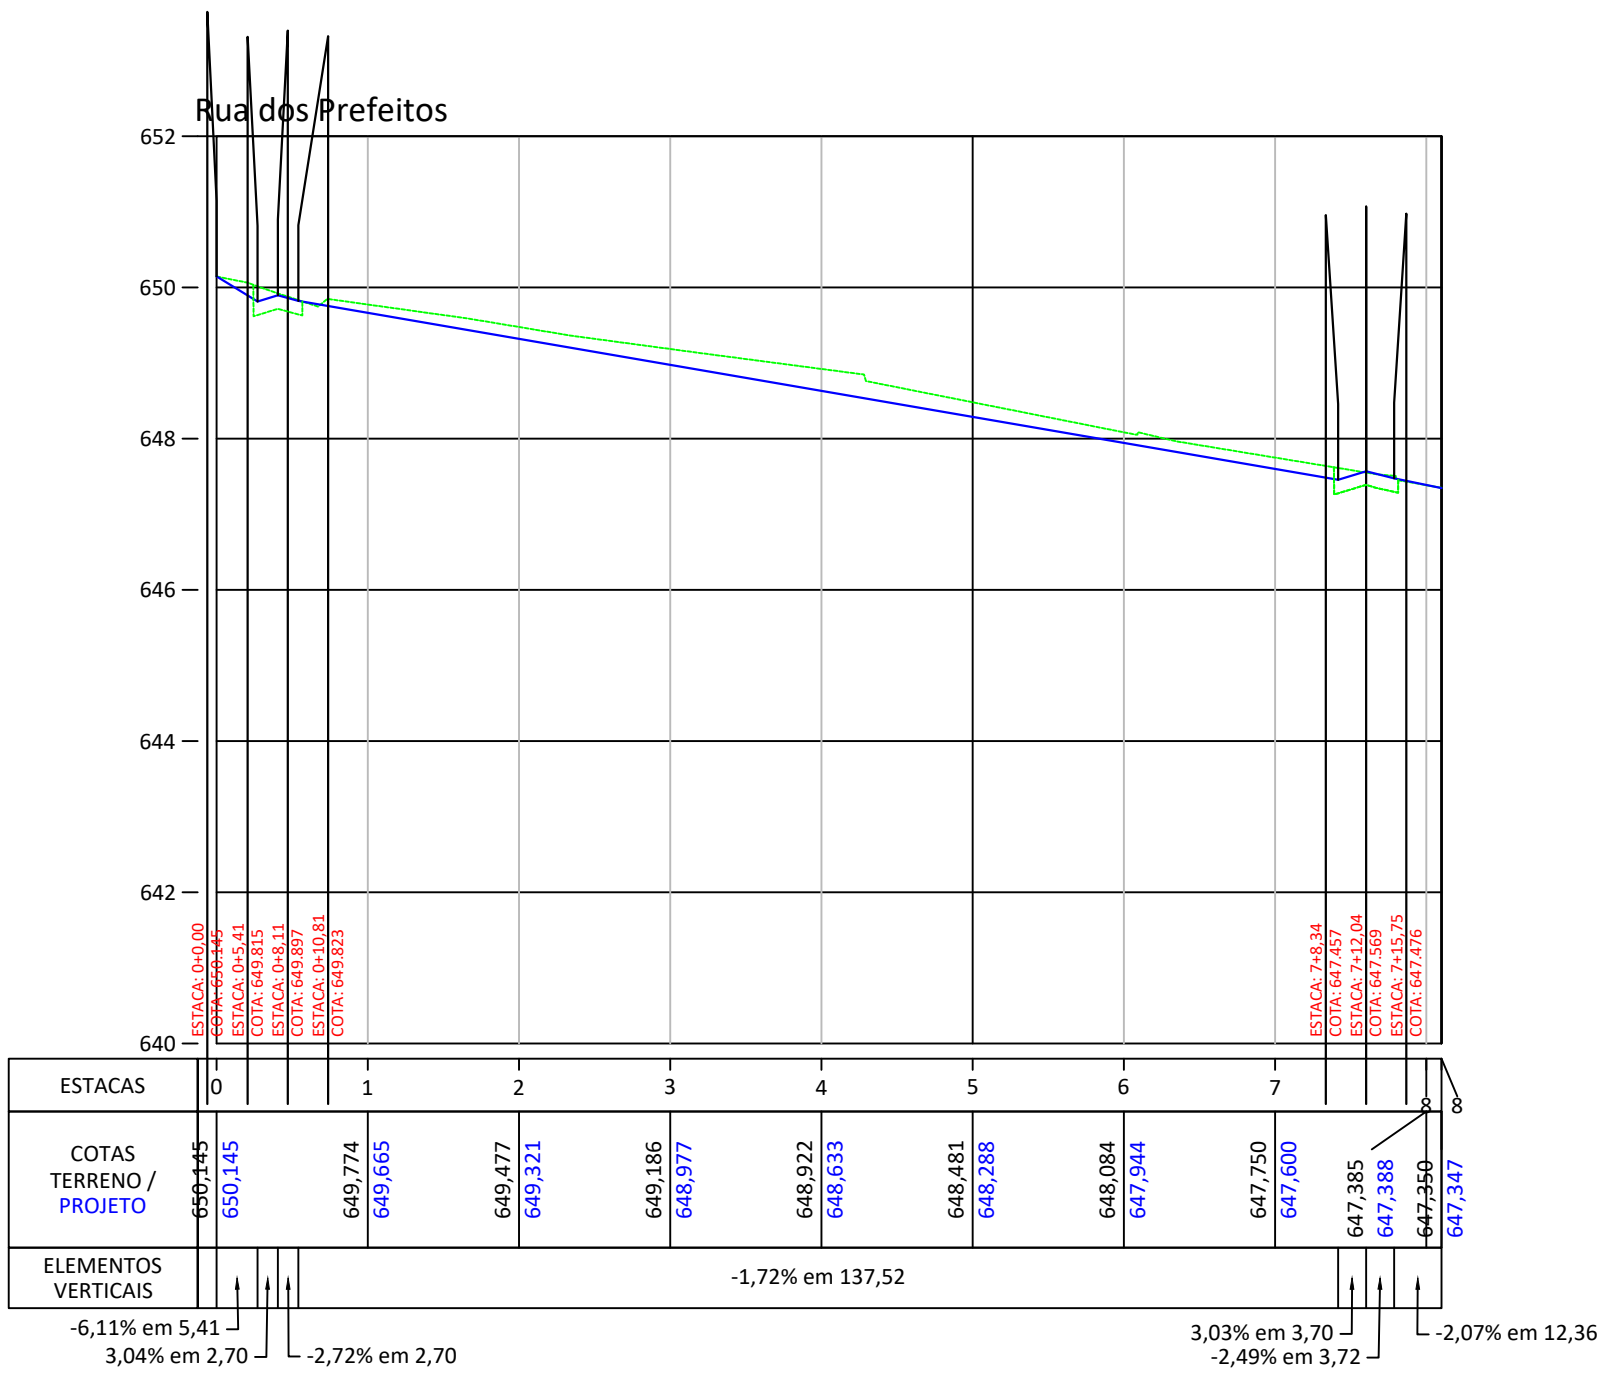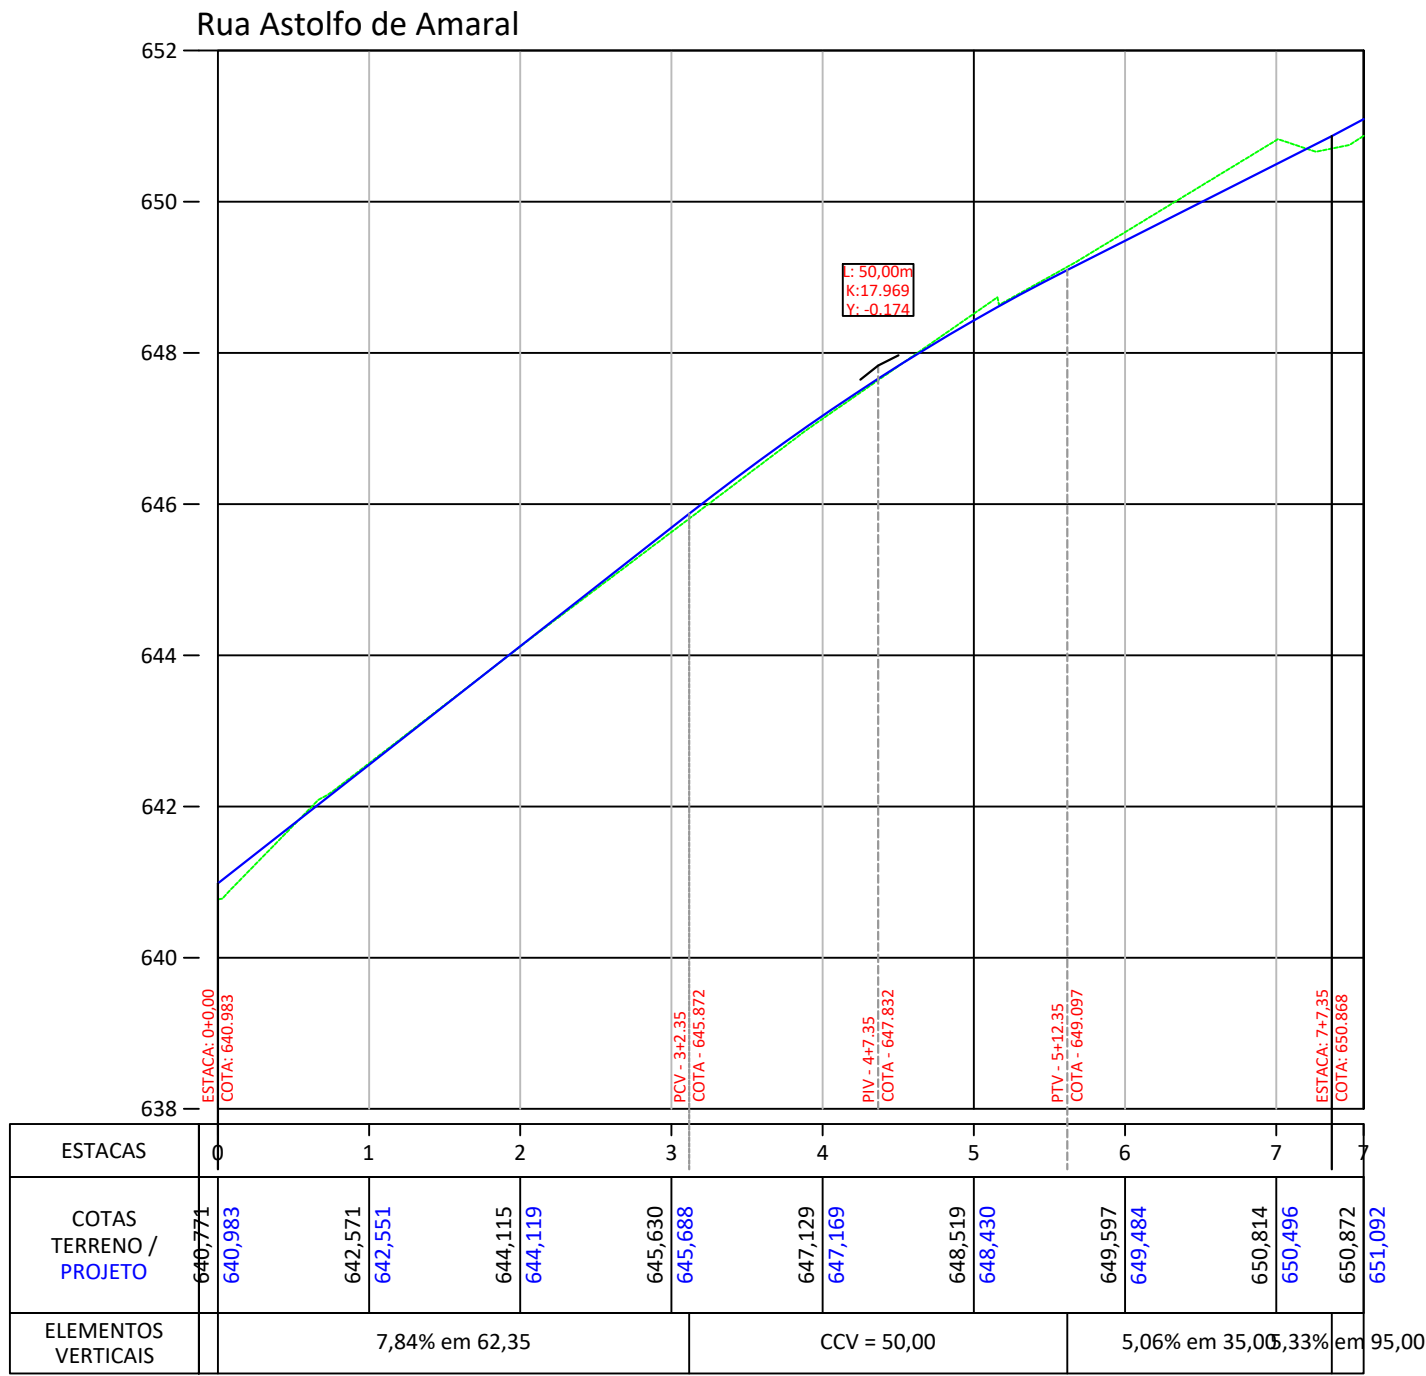

APROVAÇÃO DA PREFEITURA		
 PREFEITURA MUNICIPAL DE PONTA PORÃ / MS SECRETARIA MUNICIPAL DE OBRAS		
OBRA INFRAESTRUTURA URBANA PAVIMENTAÇÃO ASFÁLTICA E DRENAGEM DE ÁGUAS PLUVIAIS		
LOCAL JARDIM PLANALTO PONTA PORÃ / MS		
AUTORES DO PROJETO HDO ENG. HALBERTH DUTRA CREA 6993 MS/D ENG. JEAN DORNELES CREA 15.239 MS/D	PROPRIETÁRIO MUNICÍPIO DE PONTA PORÃ/MS	
RESPONSÁVEL TÉCNICO P/ EXECUÇÃO DA OBRA		
TÍTULO PROJETO EXECUTIVO PERFIL LONGITUDINAL - LOTE 05		FOLHA 07/17
ESCALA 1:1.000	DATA NOVEMBRO/2020	REVISÃO SETEMBRO/2023