
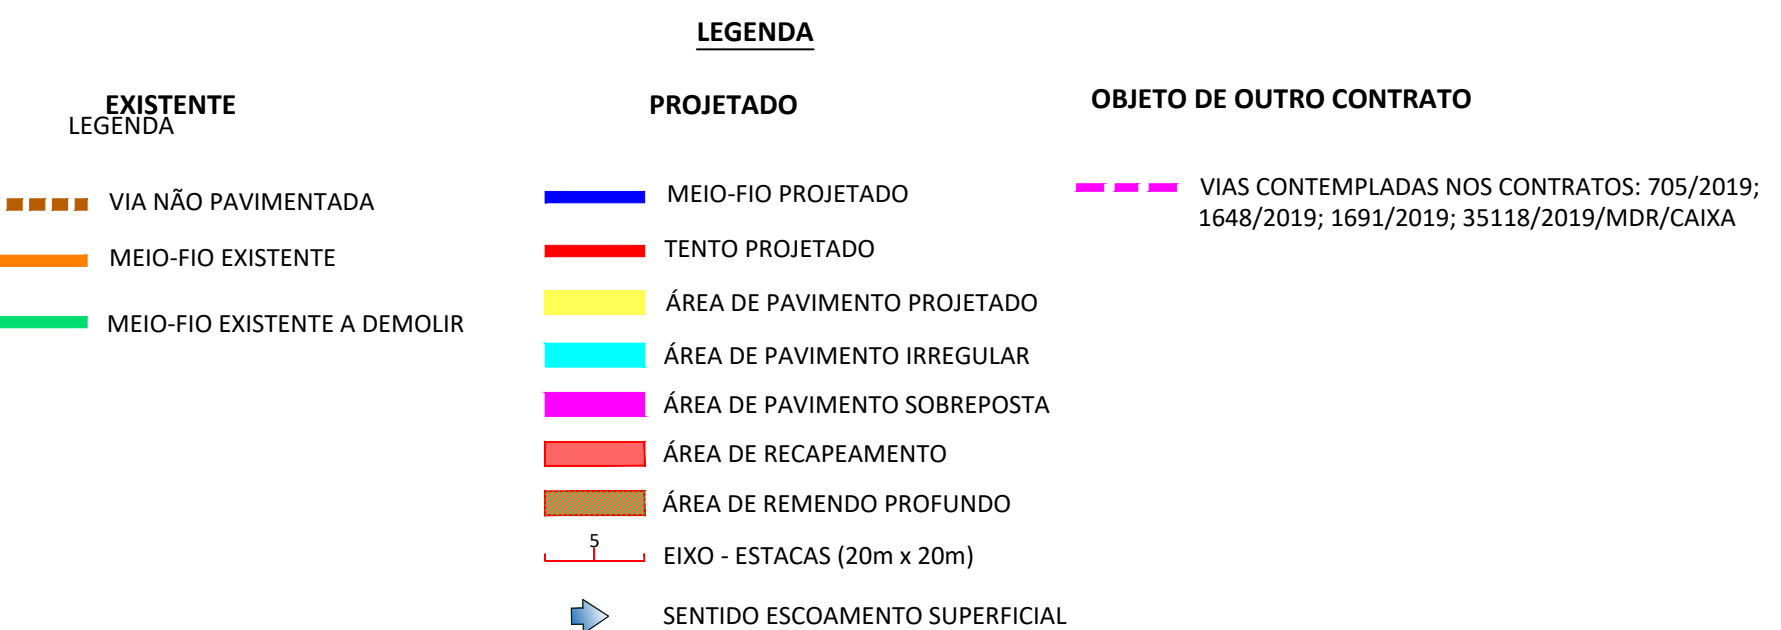
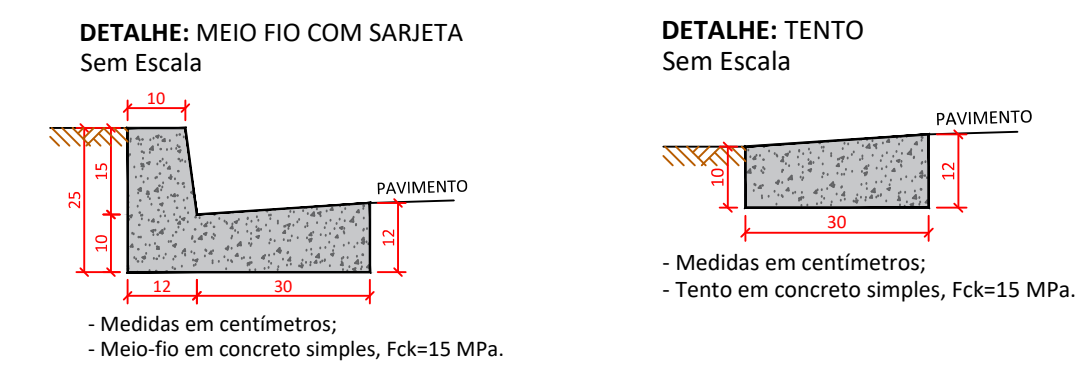
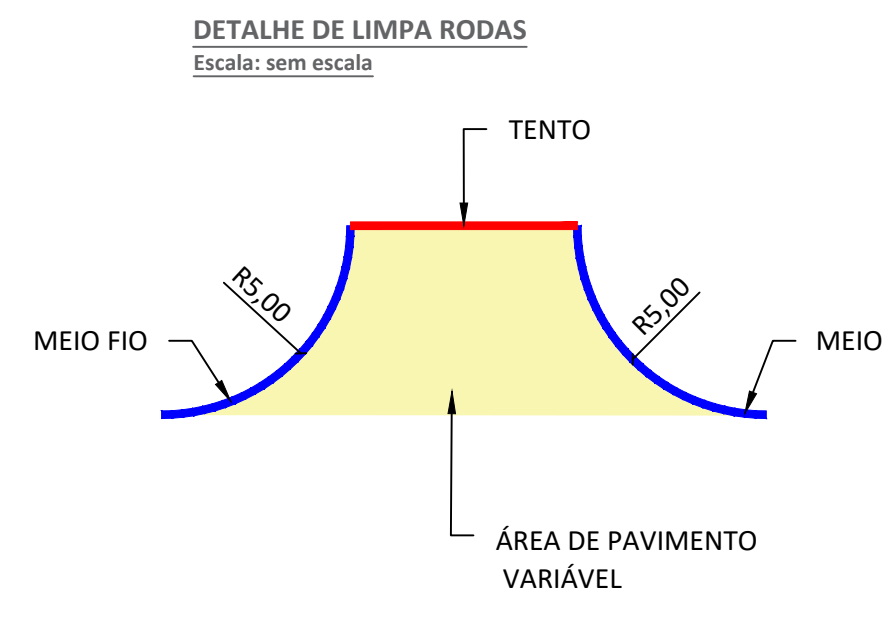
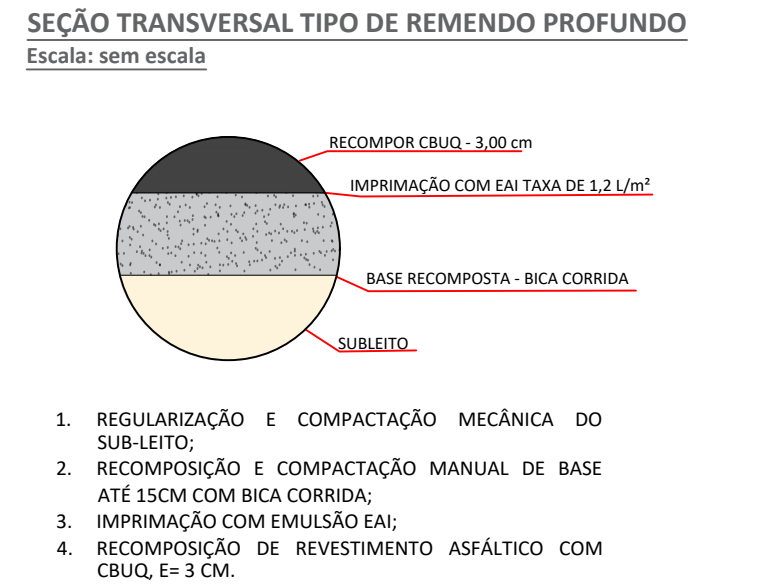
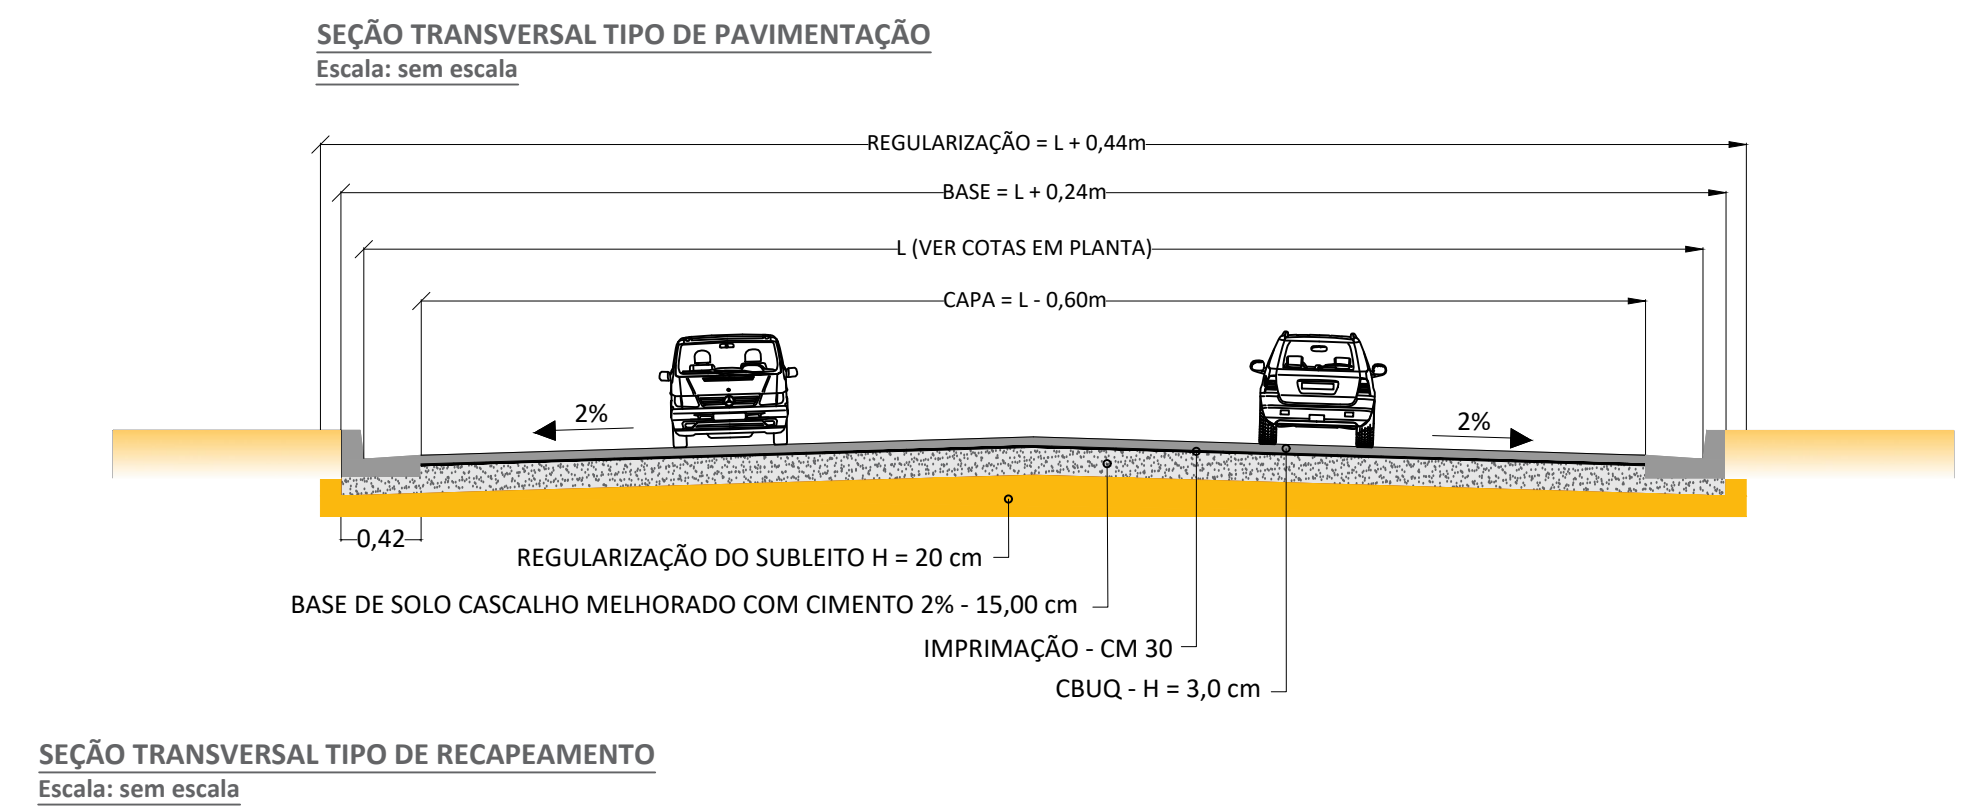


PROJETO DE PAVIMENTAÇÃO - JARDIM PLANALTO LOTE 5

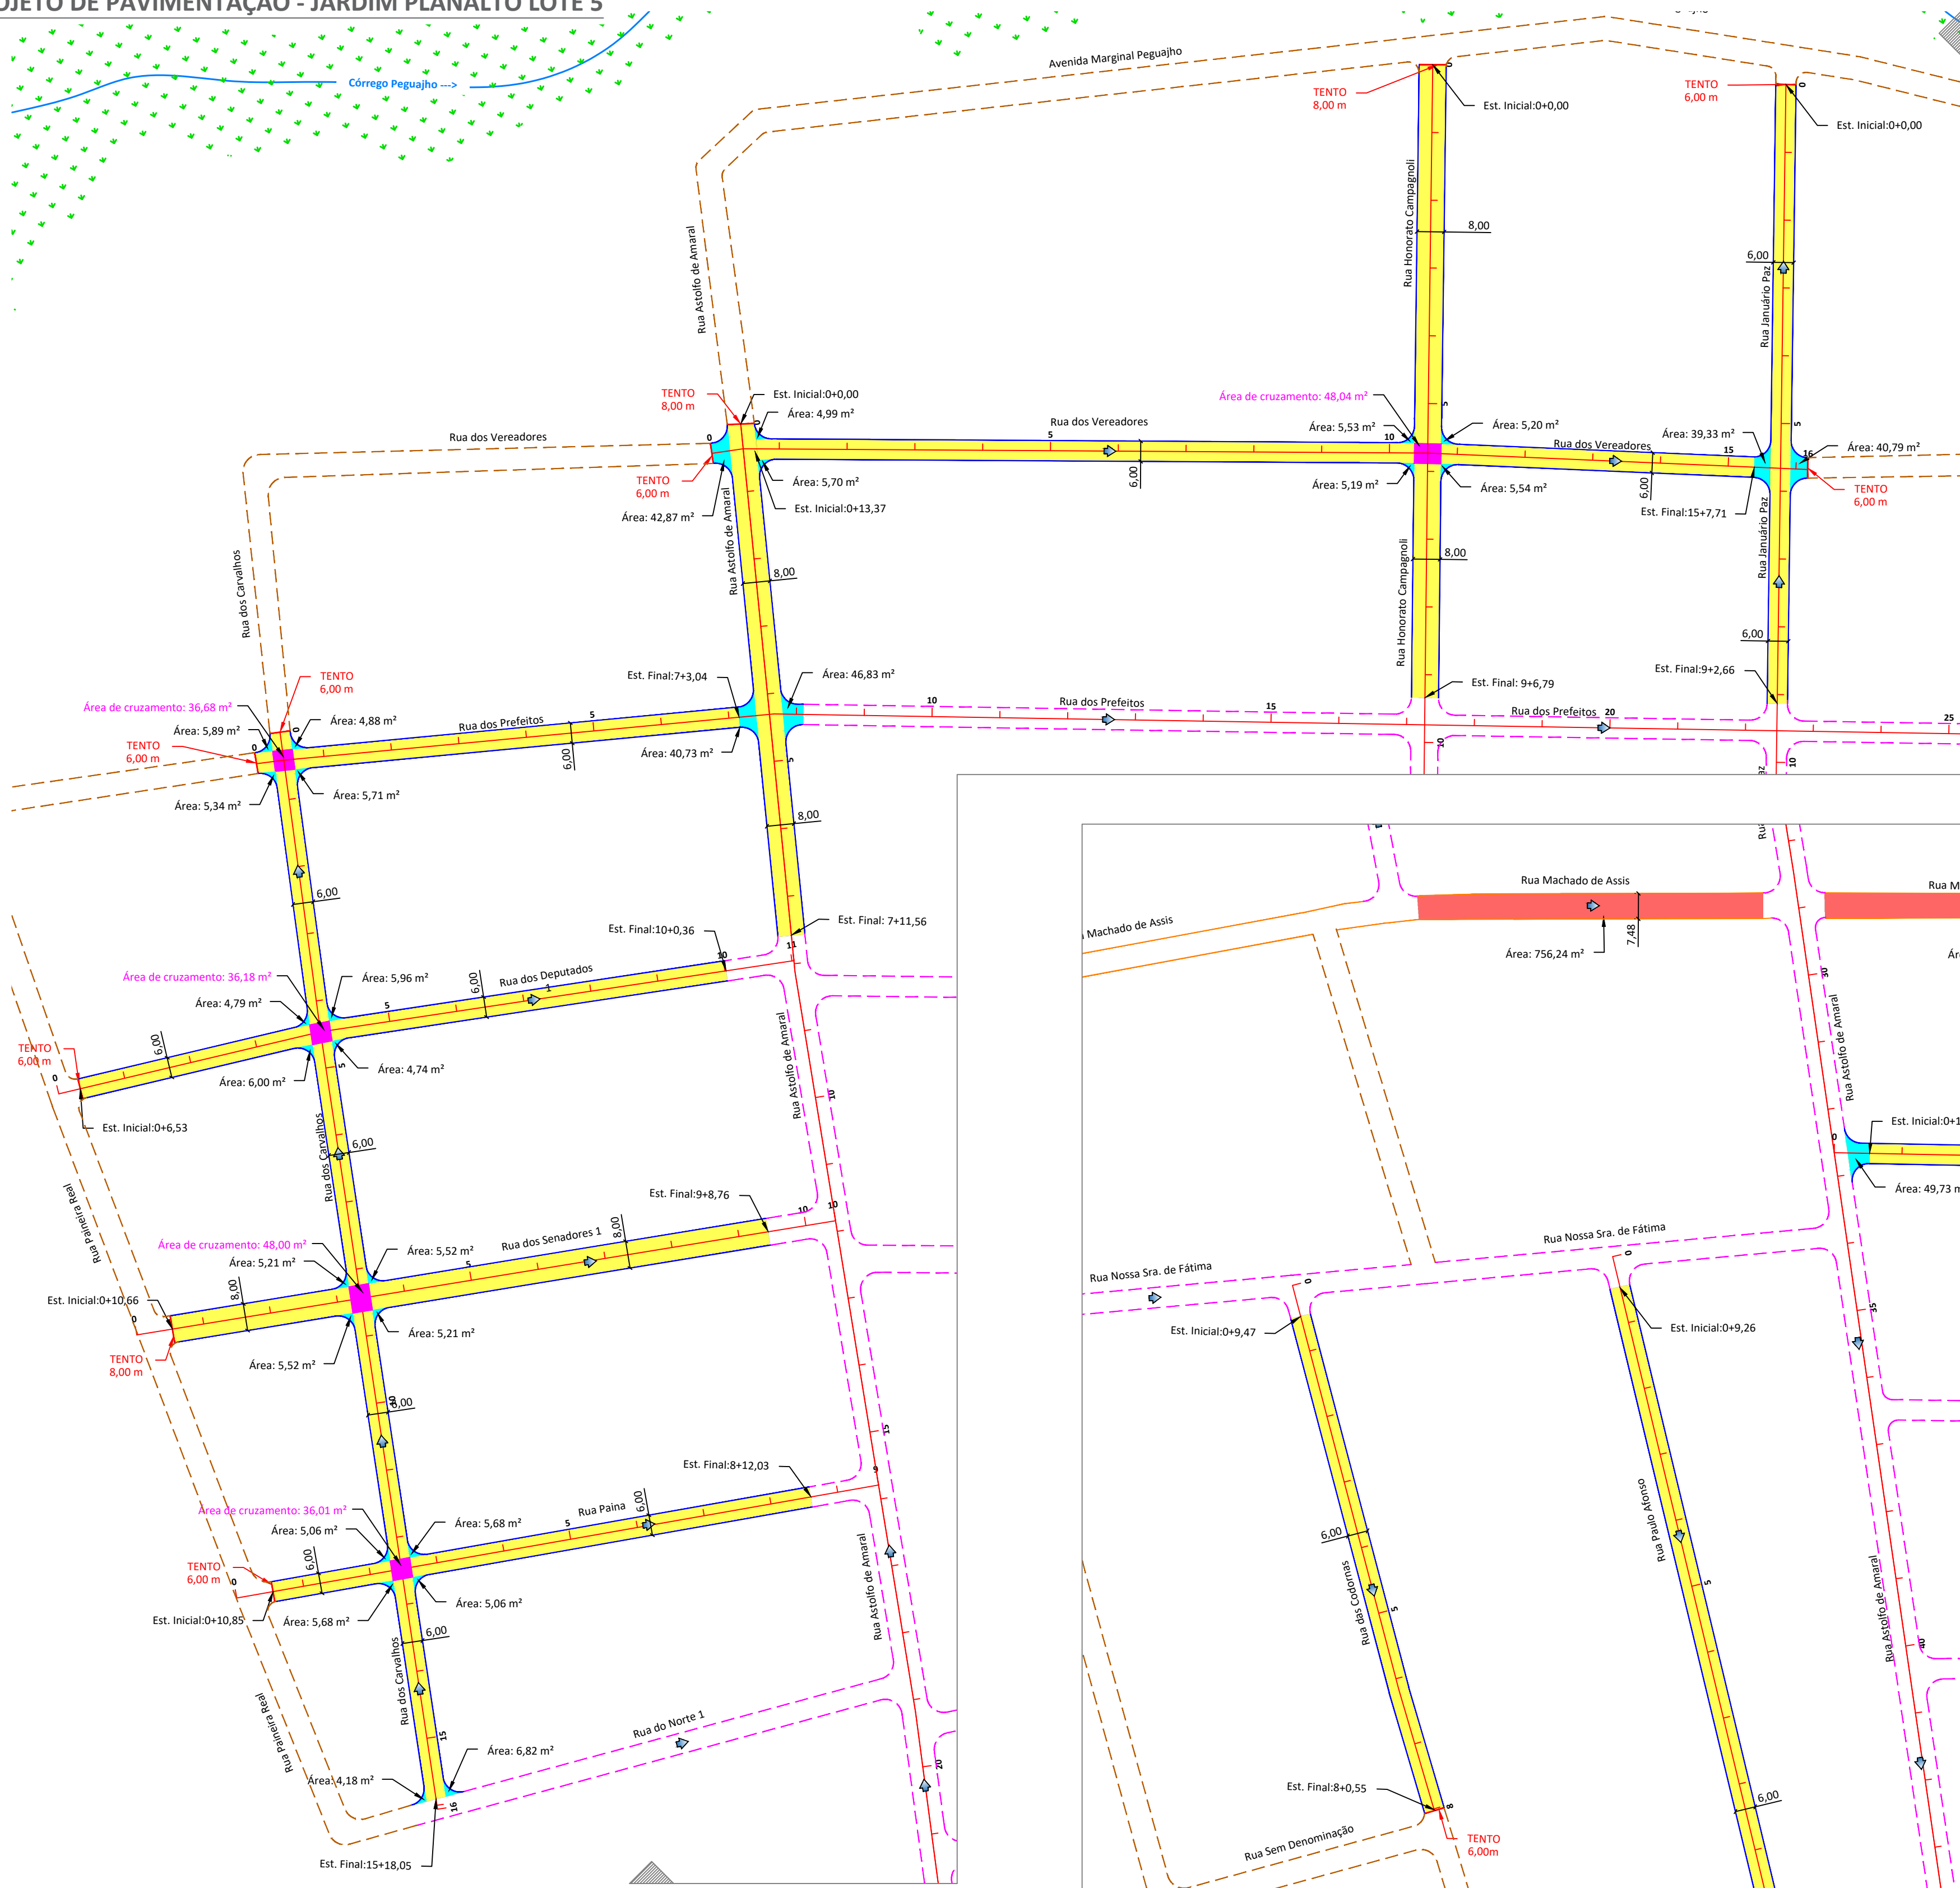

APROVAÇÃO DA PREFEITURA

PREFEITURA MUNICIPAL DE PONTA PORÃ / MS  
SECRETARIA MUNICIPAL DE OBRAS

OBRA: INFRAESTRUTURA URBANA  
PAVIMENTAÇÃO ASFÁLTICA E DRENAGEM DE ÁGUAS PLUVIAIS

LOCAL: JARDIM PLANALTO  
PONTA PORÃ / MS

AUTORES DO PROJETO: HDO  
RESPONSÁVEL TÉCNICO P/ EXECUÇÃO DA OBRA: ENG. HAZBERTH DUTRA CREA 6993 MS/D  
PROPRIETÁRIO: ENG. JEAN DORNELES CREA 15.239 MS/D

MUNICÍPIO DE PONTA PORÃ/MS

TÍTULO: PROJETO EXECUTIVO  
PROJETO DE PAVIMENTAÇÃO - LOTE 05

ESCALA: 1:1.250  
DATA: OUTUBRO/2020  
REVISÃO: SETEMBRO/2023

FOLHA: 12/17