
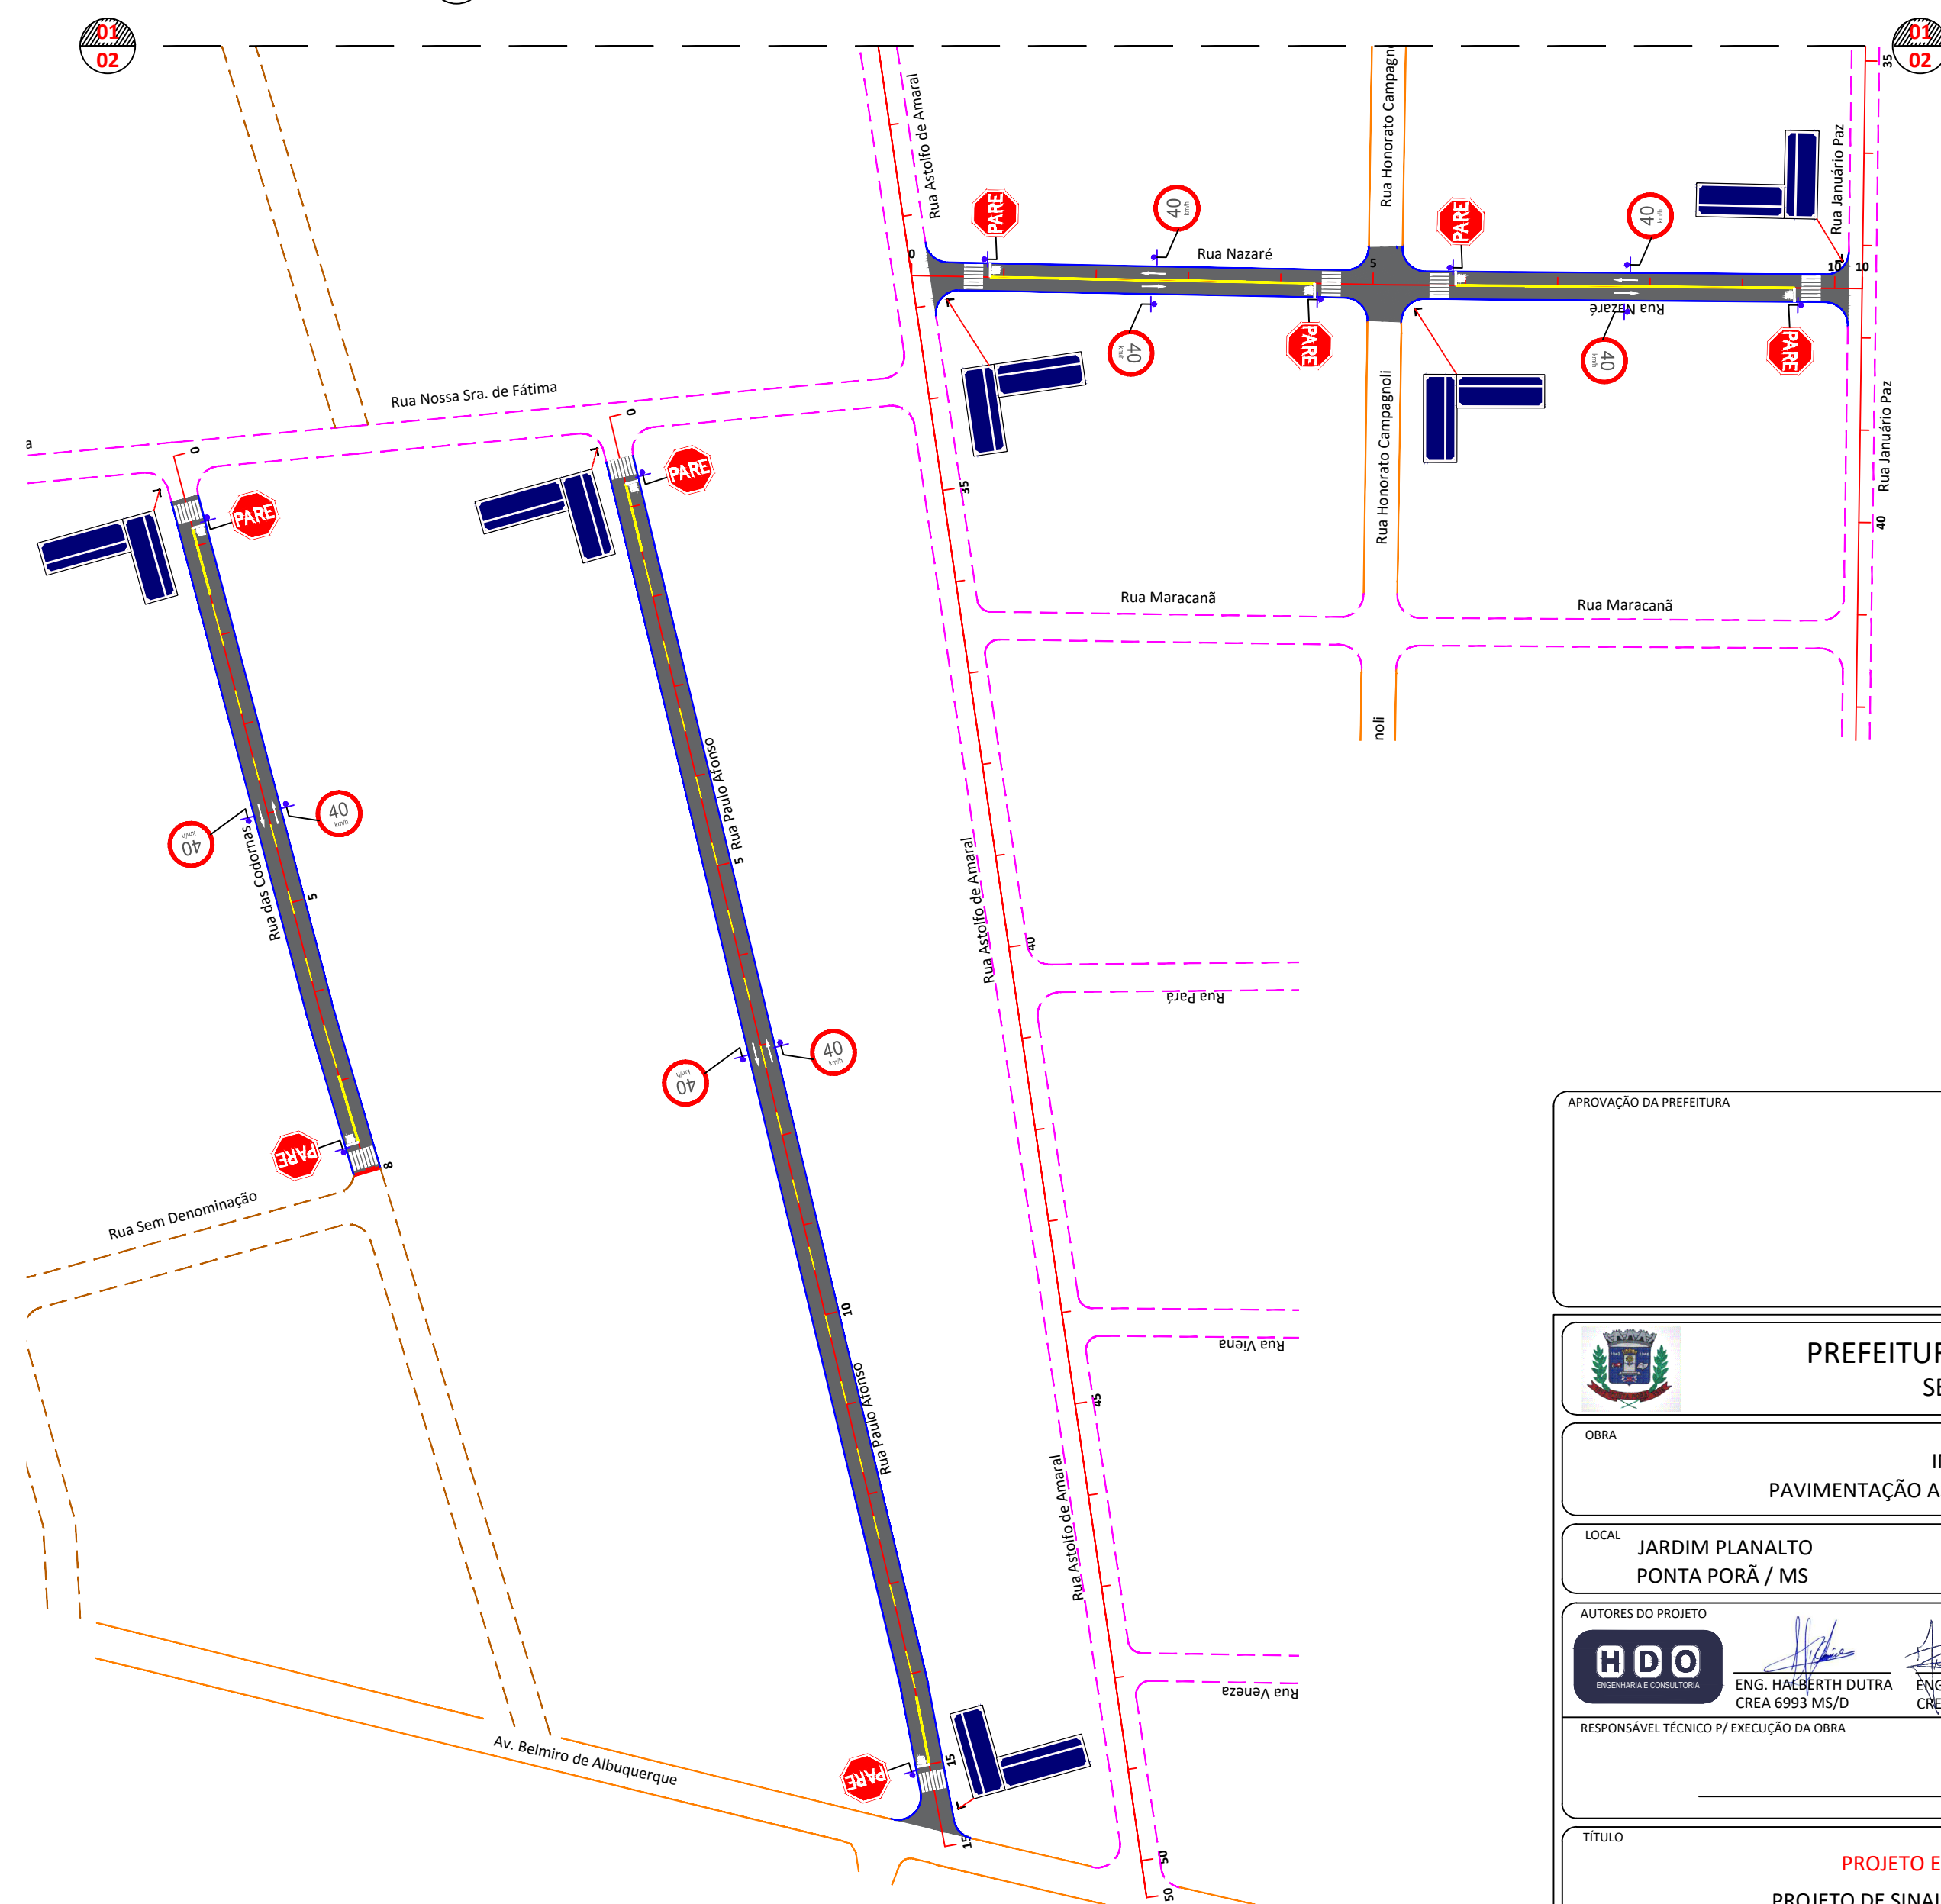


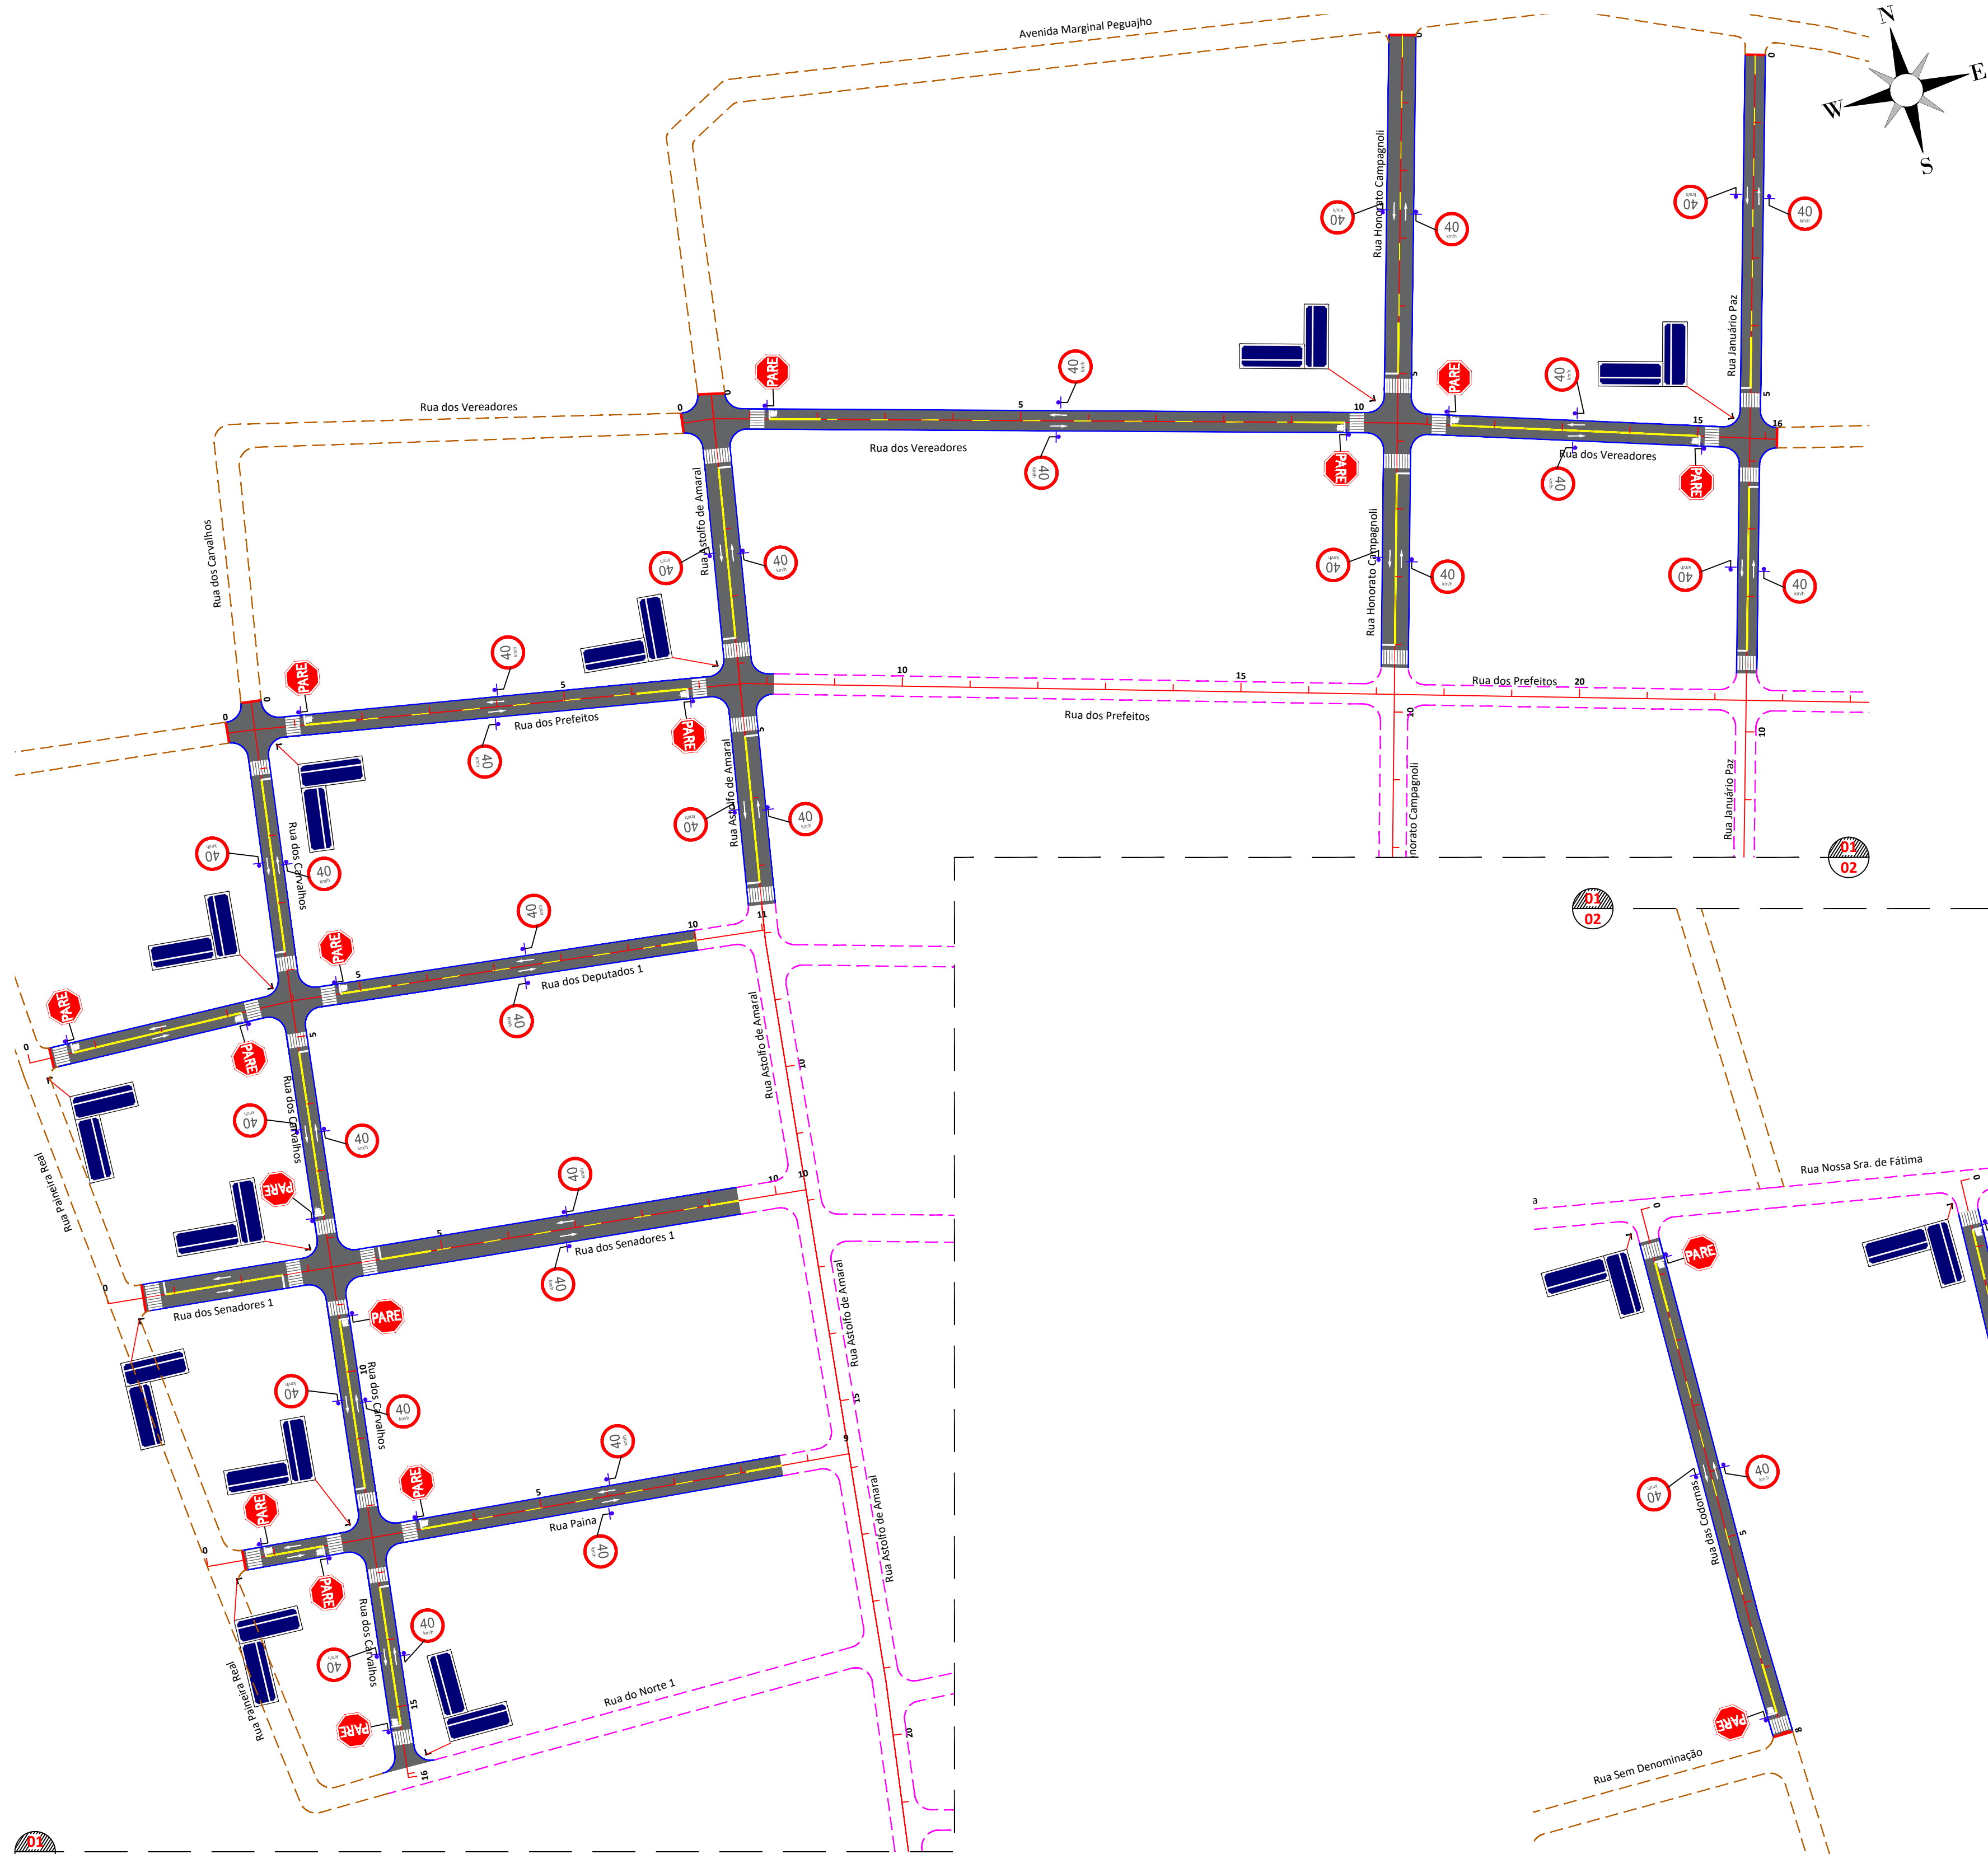

LEGENDA


SINALIZAÇÃO HORIZONTAL

- | | |
|---|---------------------------------------|
|  | FAIXA DUPLA CONTÍNUA - AMARELA |
|  | FAIXA TRACEJADA SIMPLES - AMARELA |
|  | LINHA DE RETENÇÃO - BRANCA |
|  | PARADA OBRIGATORIA - BRANCA |
|  | SENTIDO DA CIRCULAÇÃO DA VIA - BRANCA |
|  | FAIXA DE PEDESTRE - BRANCA |


SINALIZAÇÃO VERTICAL

- | | |
|---|--------------------------------------|
|  | PLACA DE LOGRADOUROS |
|  | PLACA DE PARADA OBRIGATÓRIA |
|  | PLACA DE VELOCIDADE MÁXIMA PERMITIDA |
|  | OBJETO DE OUTRO CONTRATO |


DETALHE FAIXA TRACEJADA AMARELA

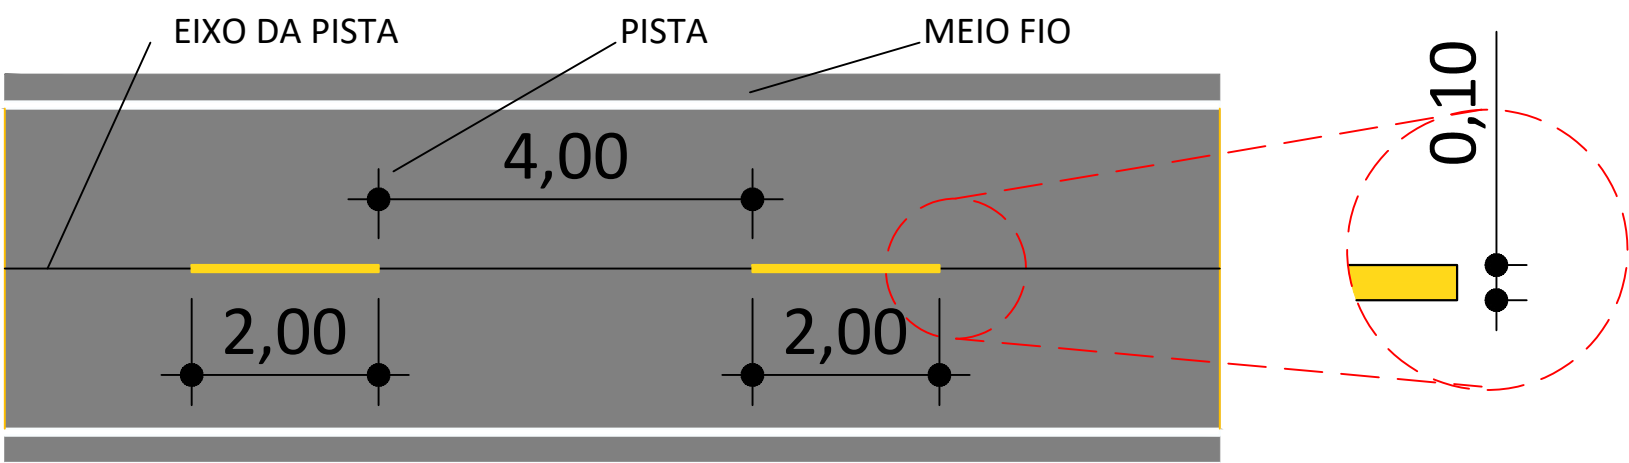

DETALHE "PARE"

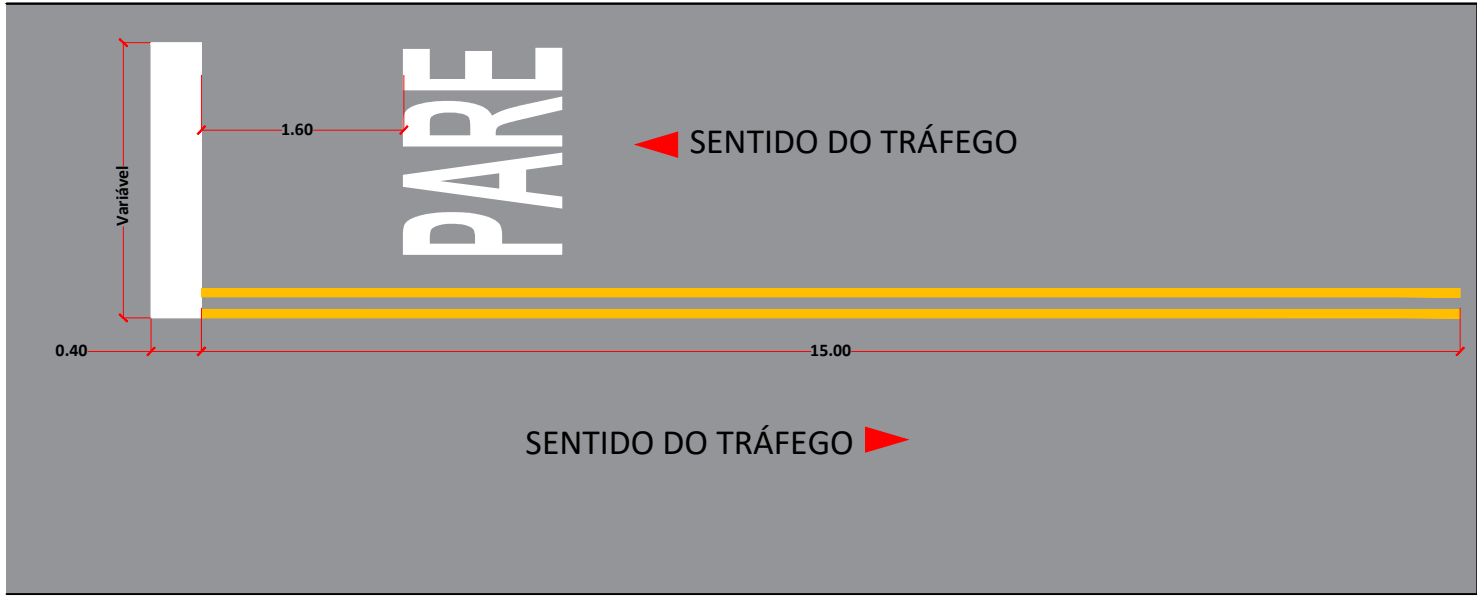

DETALHAMENTO SUPORTE PLACA DE LOGRADOURO

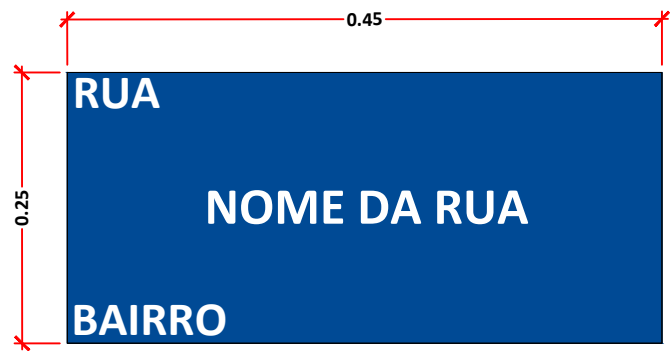

Área = 0,112m²

DETALHAMENTO PLACAS DE LOGRADOUROS

Placa de Aço Esmaltada
0,45 x 0,25m


Suporte para Placa

Poste em Aço Galvanizado
2" x 2,20m

Concreto
traço 1:3


Vista de Frente

SETAS DE POSICIONAMENTO NA PISTA (PEM)

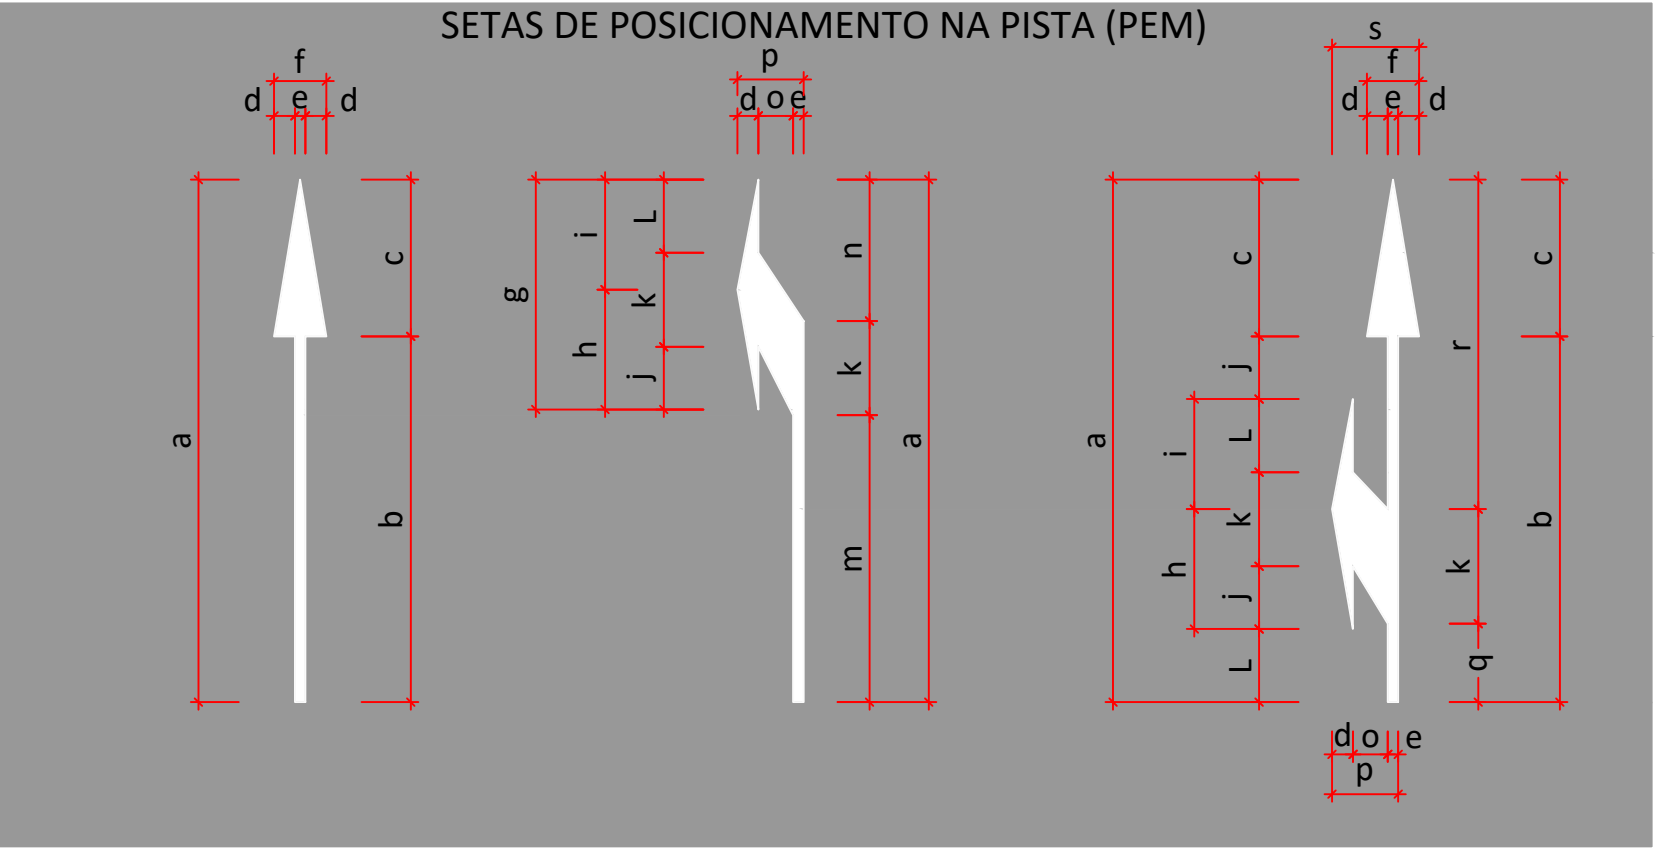

DIMENSÕES DA SETA DE POSICIONAMENTO NA PISTA

VELOCIDADE	a	b	c	d	e	f	g	h	i	j	k	l	m	n	o	p	q	r	s
≤ 60km/h	5,00	3,50	1,50	0,30	0,15	0,75	2,20	1,15	1,50	0,60	0,90	0,70	2,75	1,35	0,50	0,95	0,65	3,45	1,25
> 60km/h	7,50	5,25	2,25	0,30	0,15	0,75	3,30	1,72	1,58	0,90	1,35	1,05	4,12	2,03	0,50	0,95	0,98	5,17	1,25

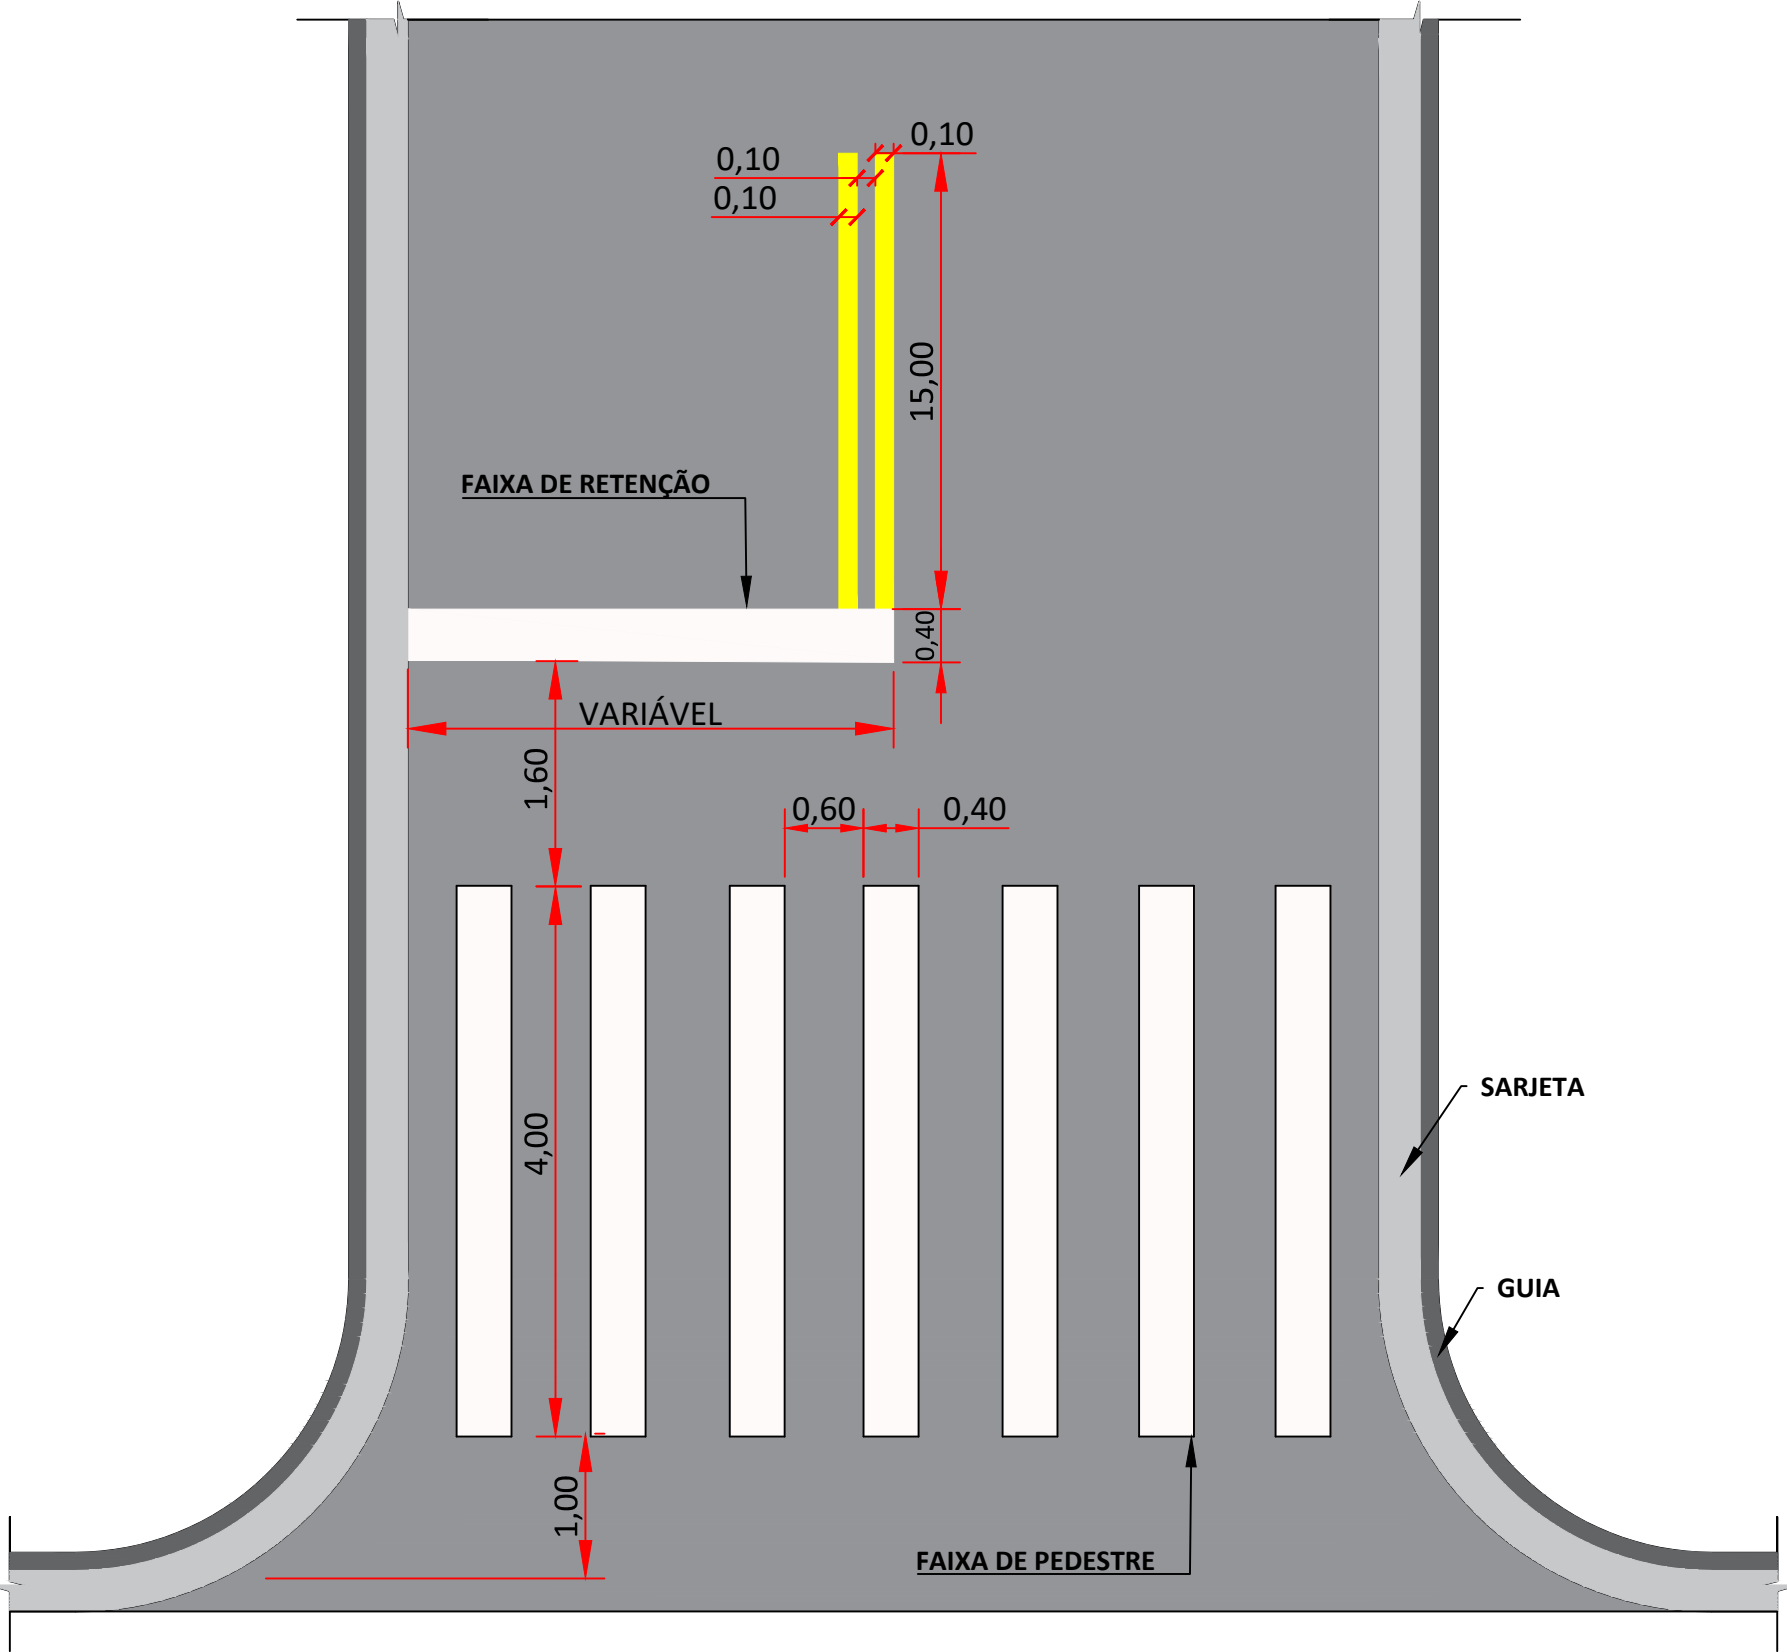

Placa L= 35cm
Chapa de Aço N16
Pintura Refletiva
Área = 0,41m²

Placa Ø 50cm
Chapa de Aço N16
Pintura Refletiva
Área = 0,20m²

Fornecimento e
Implantação
de Poste de Aço
Galvanizado 2"
inclusive abertura
de furo

Concreto
não estrutural

Vista de Frente

APROVAÇÃO DA PREFEITURA	
PREFEITURA MUNICIPAL DE PONTA PORÃ / MS SECRETARIA MUNICIPAL DE OBRAS	
OBRA INFRAESTRUTURA URBANA PAVIMENTAÇÃO ASFÁLTICA E DRENAGEM DE ÁGUAS PLUVIAIS	
LOCAL JARDIM PLANALTO PONTA PORÃ / MS	
AUTORES DO PROJETO ENG. HALBERTH DUTRA CREA 6993 MS/D RESPONSÁVEL TÉCNICO P/ EXECUÇÃO DA OBRA	PROPRIETÁRIO MUNICÍPIO DE PONTA PORÃ/MS
TÍTULO PROJETO EXECUTIVO PROJETO DE SINALIZAÇÃO - LOTE 05	
ESCALA SEM ESCALA	DATA NOVEMBRO/2020
REVISÃO SETEMBRO/2023	
FOLHA 15/17	