




**1** CORTE - CONDENSADORAS  
ESCALA: 1 : 25

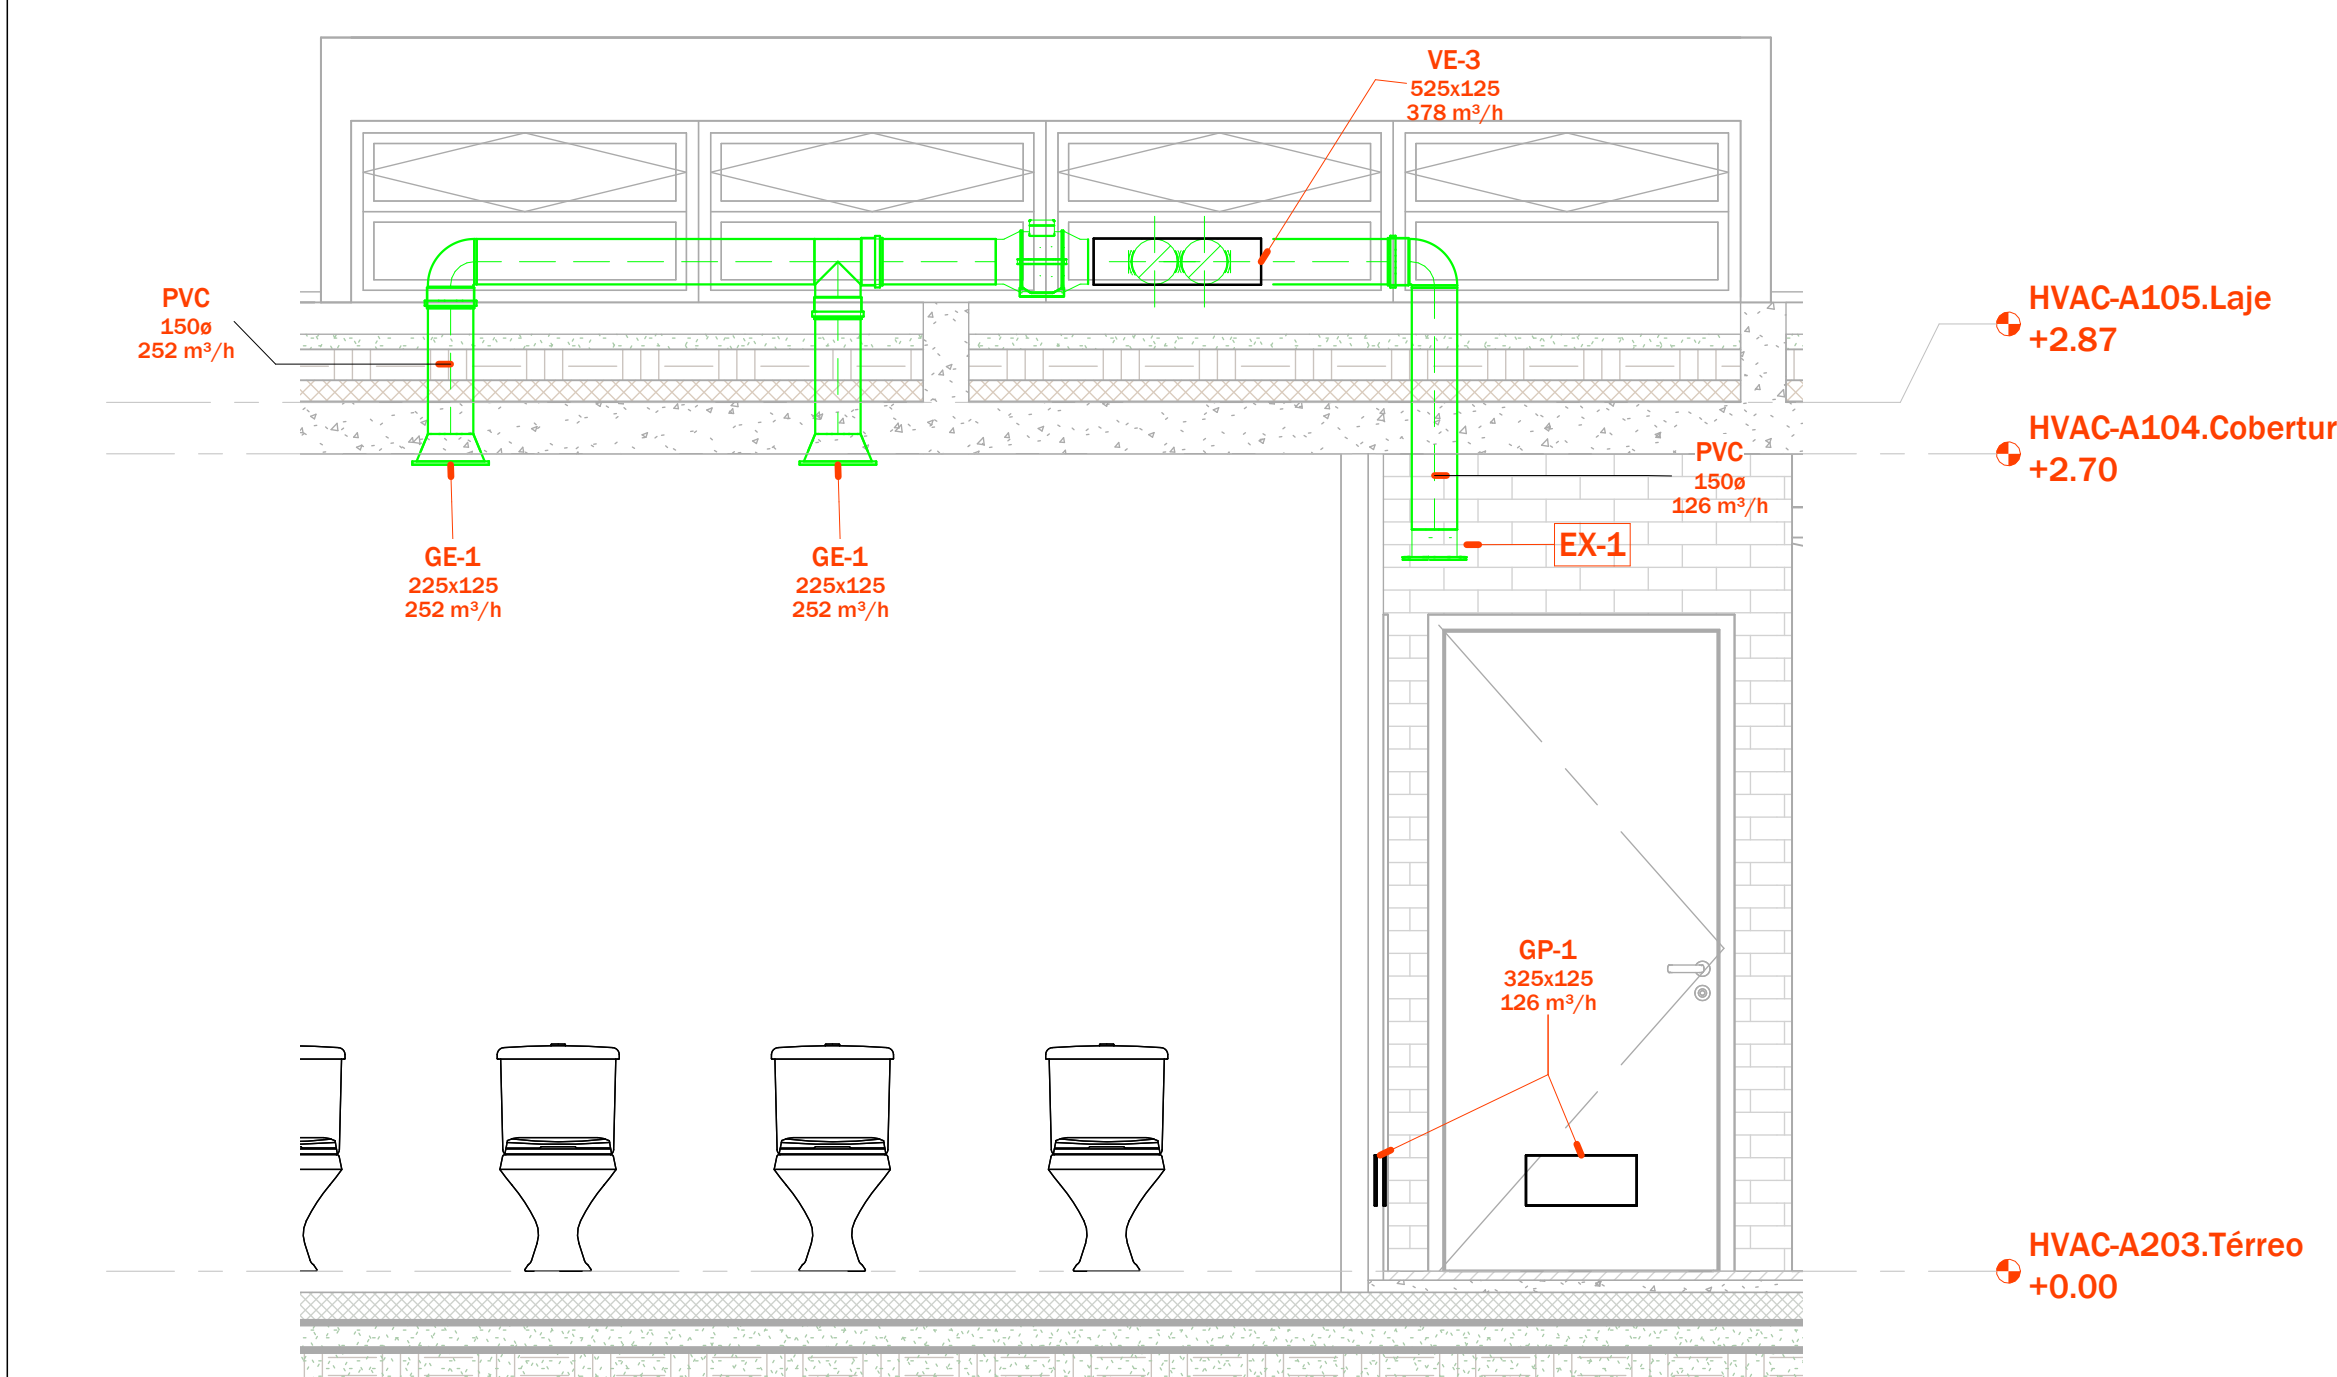

**2** CORTE - SANITÁRIOS FEMININO  
ESCALA: 1 : 25

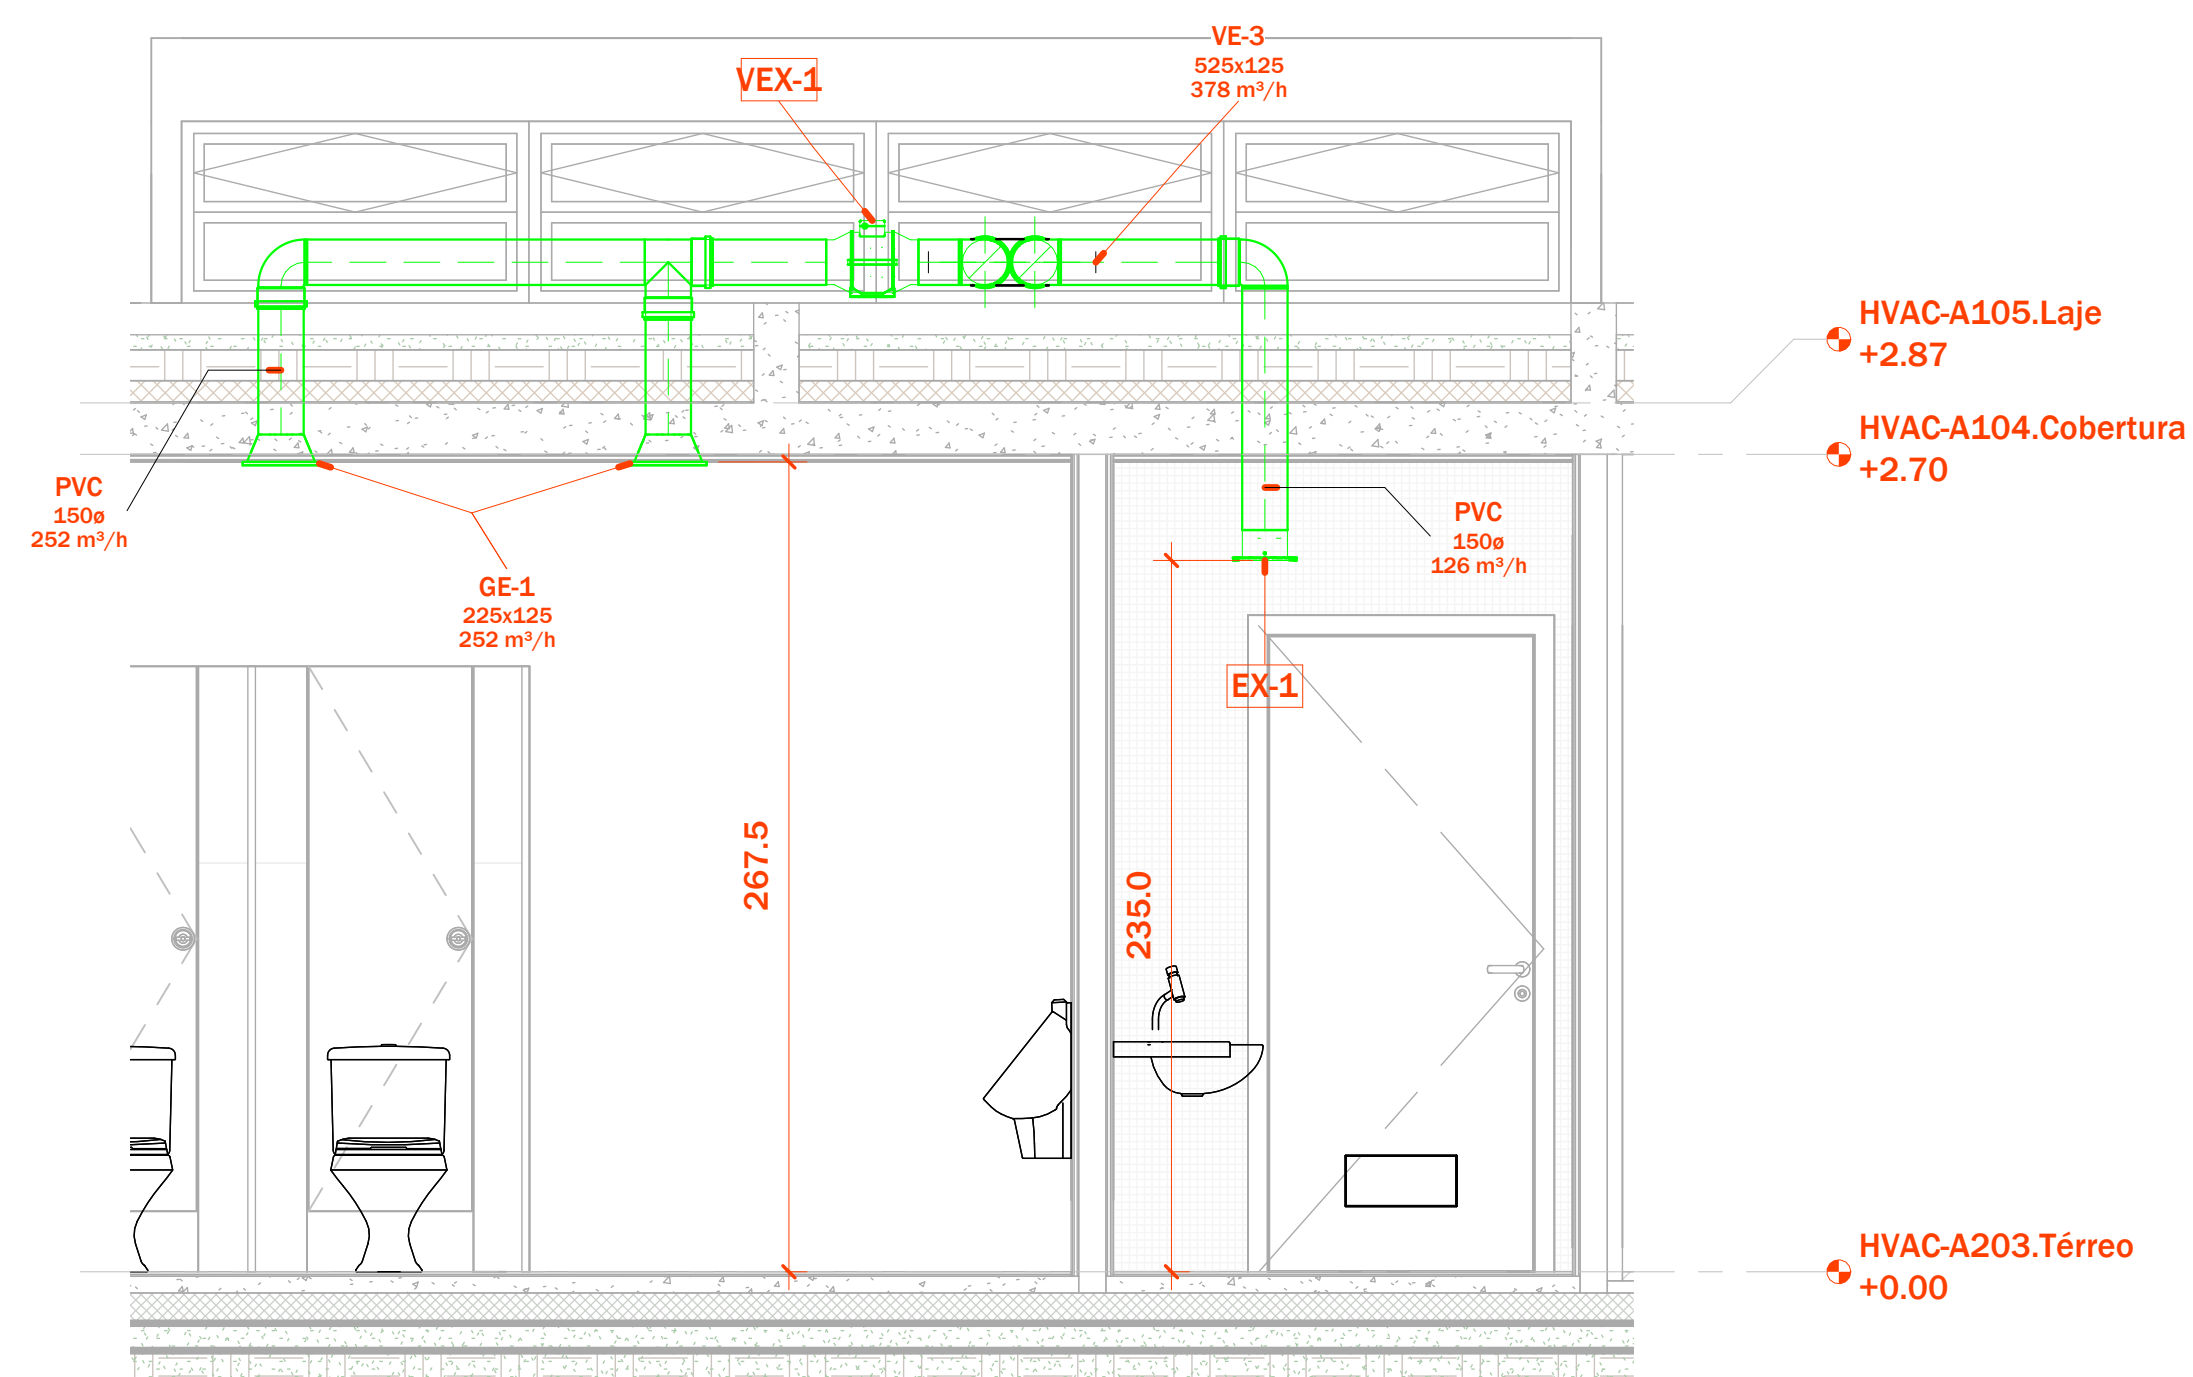

**3** CORTE - SANITÁRIOS MASCULINO  
ESCALA: 1 : 25

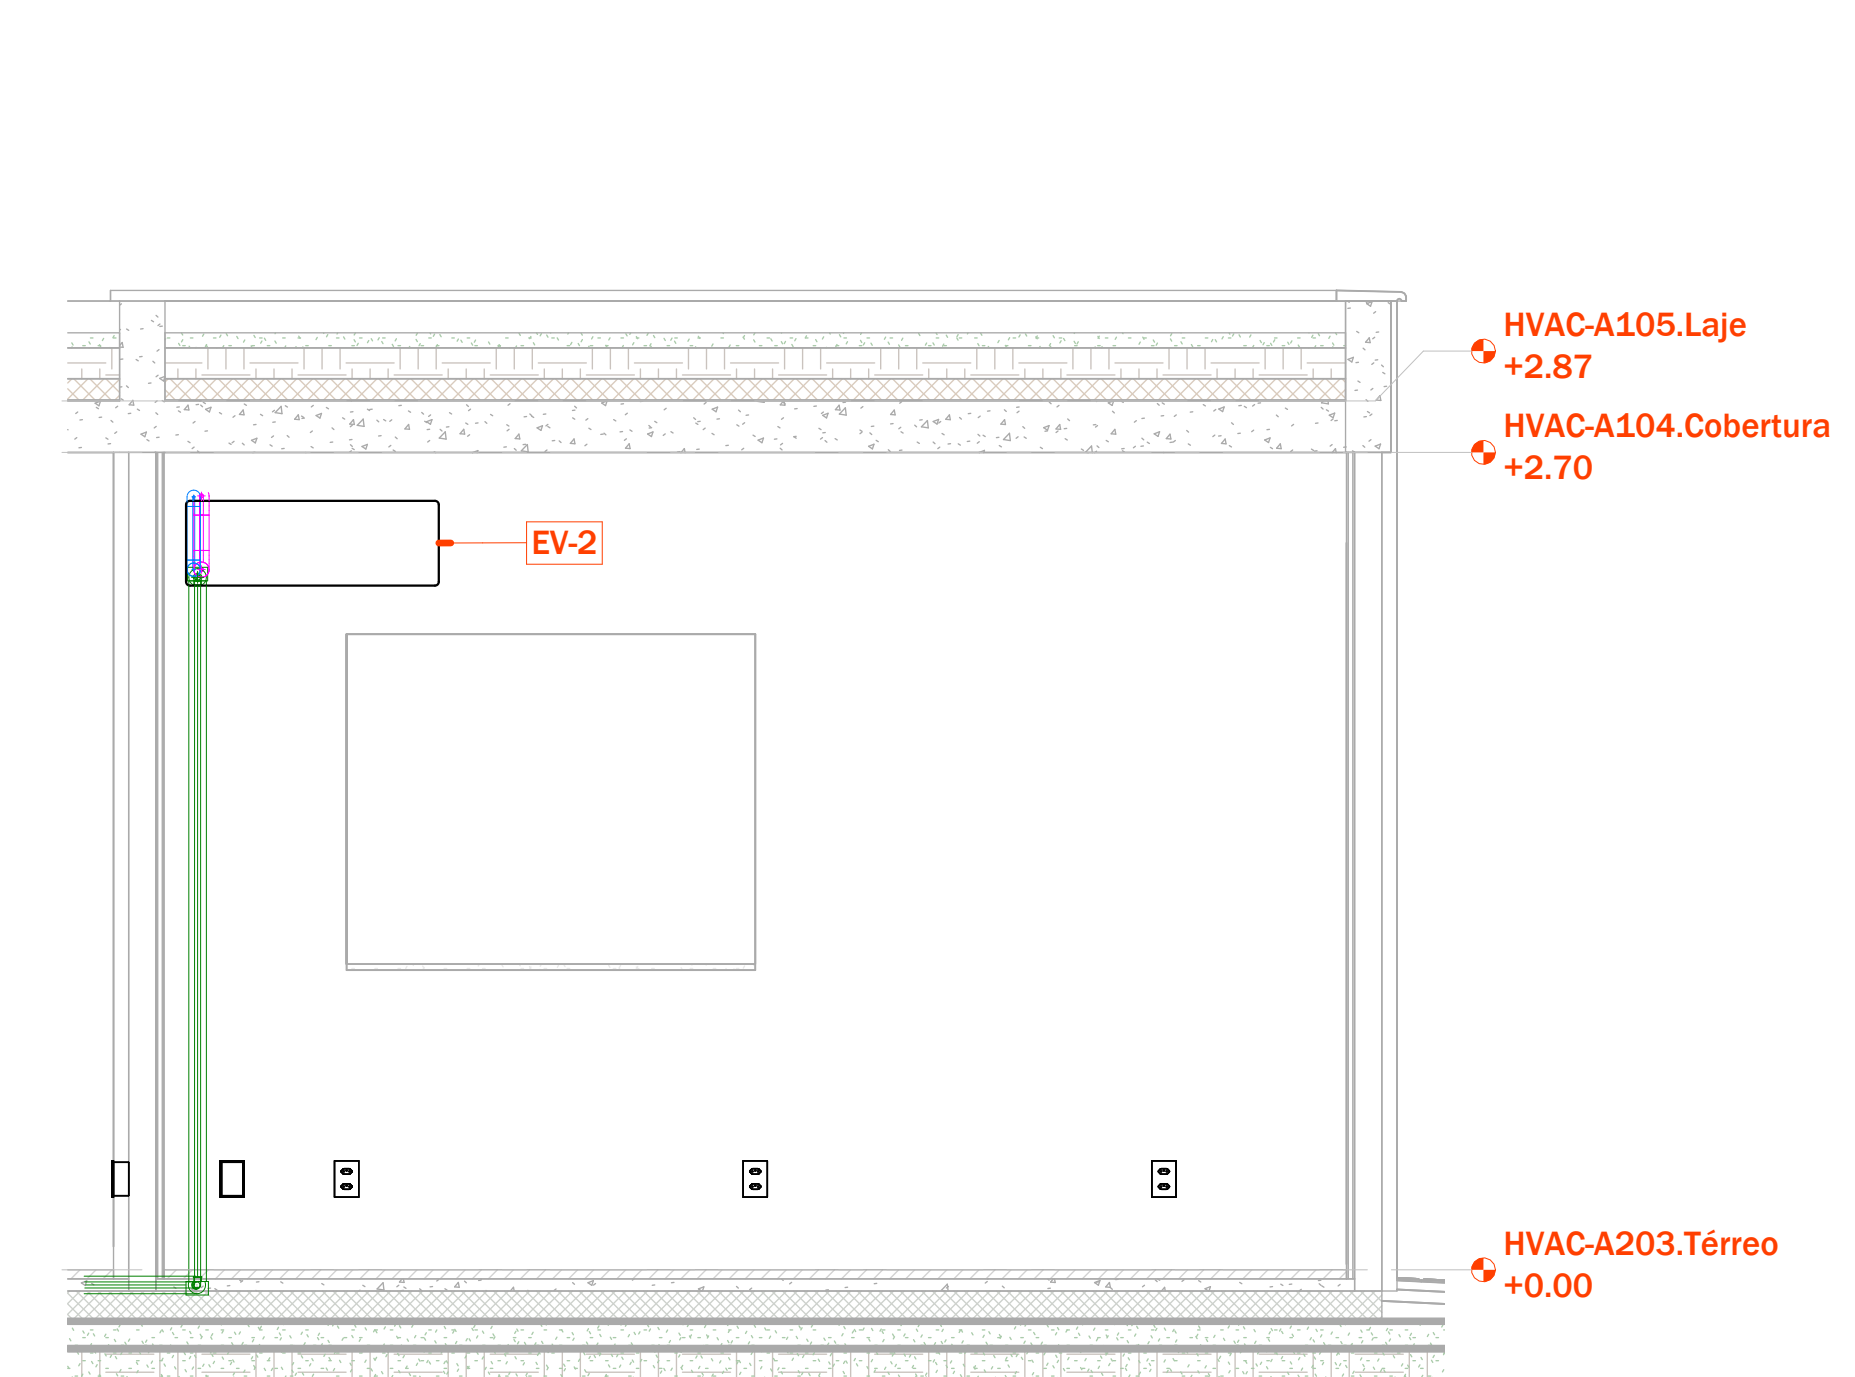

**4** CORTE - SECRETARIA/RECEPÇÃO  
ESCALA: 1 : 25

OBSERVAÇÕES DAS REVISÕES	
R.00	Emissão Inicial

GOVERNO FEDERAL		PROGRAMA	
MINISTÉRIO DA CULTURA		TERRITÓRIOS DA CULTURA	
UNião e Reconstrução			
TÍTULO DO PROJETO	CÓD. MÓDULO		
<b>CEU DA CULTURA - NÚCLEO BÁSICO</b>	<b>NBE00</b>		
PROPRIETÁRIO	MINISTÉRIO DA CULTURA - SEEC - Subsecretaria de Espaços e Equipamentos Culturais		
ENDEREÇO	CNPJ:		
Espanada dos Ministérios Bloco B - Zona Cívico-Administrativa, Brasília - DF - Ministério da Cultura - CEP: 70969-900	<b>01.264.142/0001-29</b>		
AUTORIA DO PROJETO	REGISTRO PROFISSIONAL:		
Rafael de Melo Carvalho	CREA 24.478/D-DF		
DISCIPLINA:	SIGLA:	ETAPA DE PROJETO:	
<b>Ar-condicionado e Ventilação</b>	<b>VAC</b>	<b>Executivo (5)</b>	
TÍTULO DA PRANCHA:	REVISÃO	PRANCHA N°:	
<b>CORTES</b>	<b>R.00</b>		
ESCALA	UNIDADES	FOLHA	DATA EMISSÃO
<b>1 : 25</b>	<b>Indicado</b>	<b>A1</b>	<b>16/08/2024</b>
DIREITOS AUTORAIS RESERVADOS CONFORME LEGISLAÇÃO NACIONAL E INTERNACIONAL			