



1 NBE00 Planta Baixa Layout Pontos de Elétrica  
1:75



2 A501(NBE00) Planta de Forro Pontos de Elétrica  
1:75

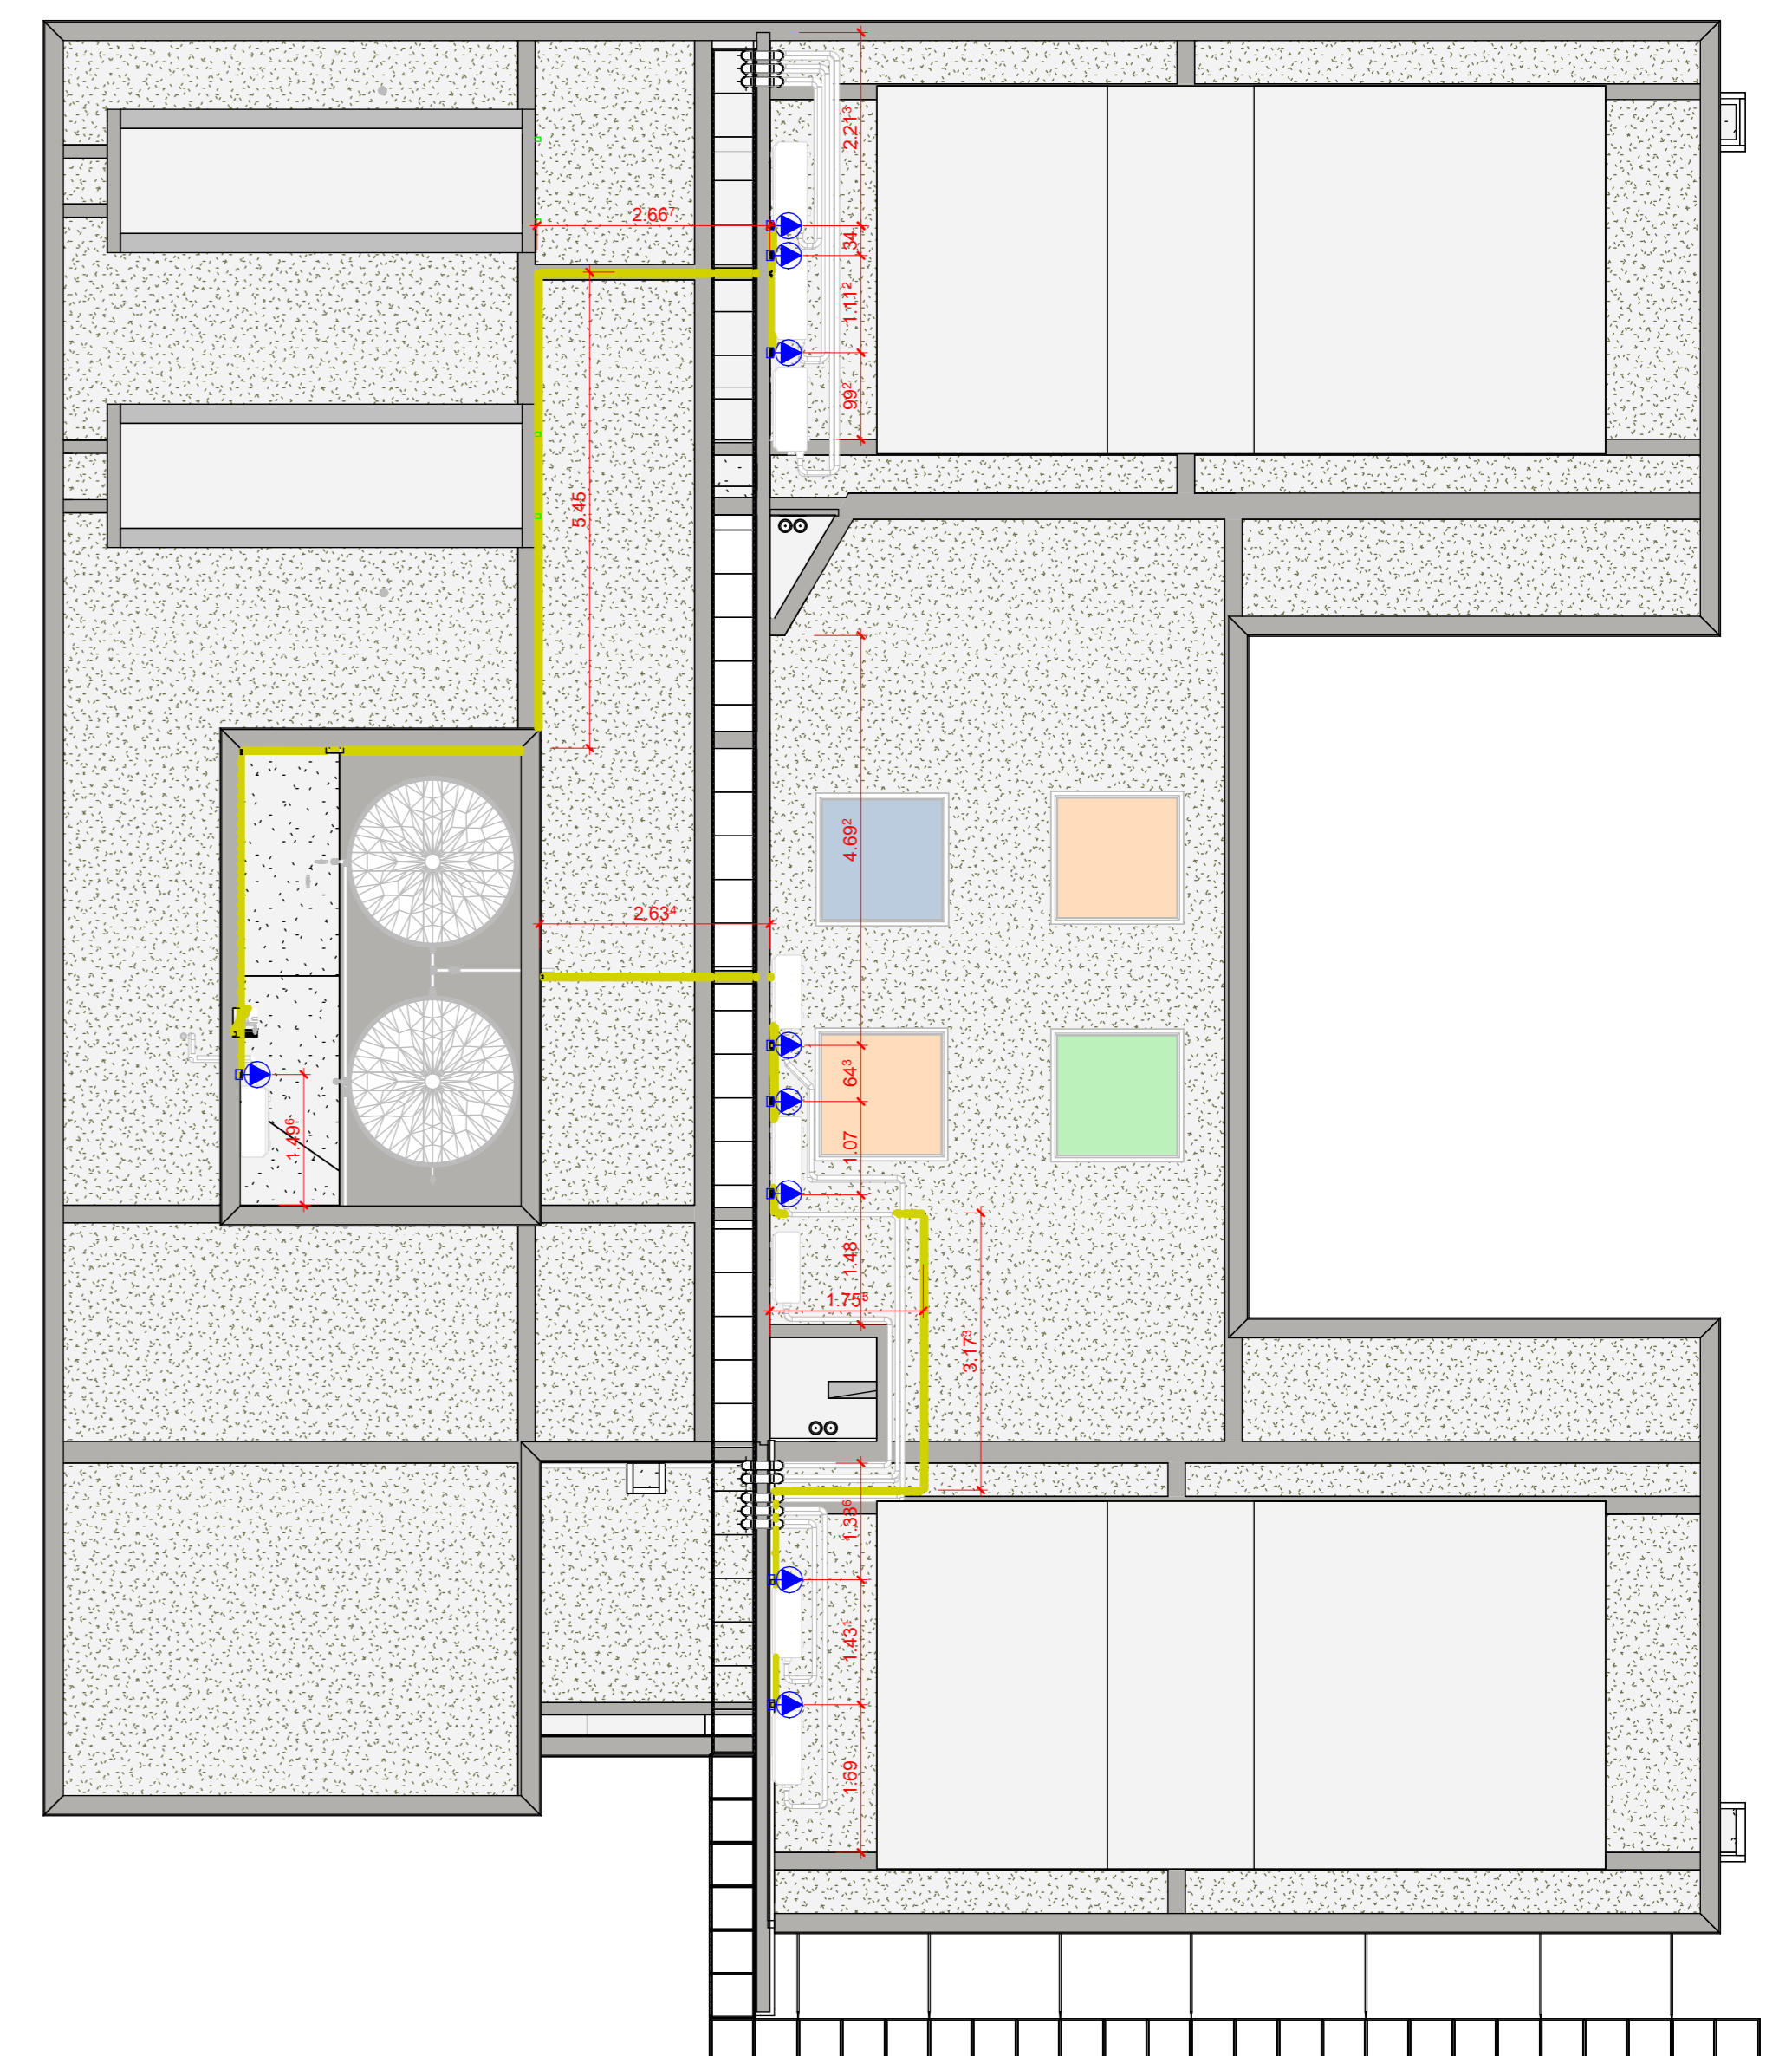

3 NBE00 Planta de Cobertura Layout Pontos de Elétrica  
1:75

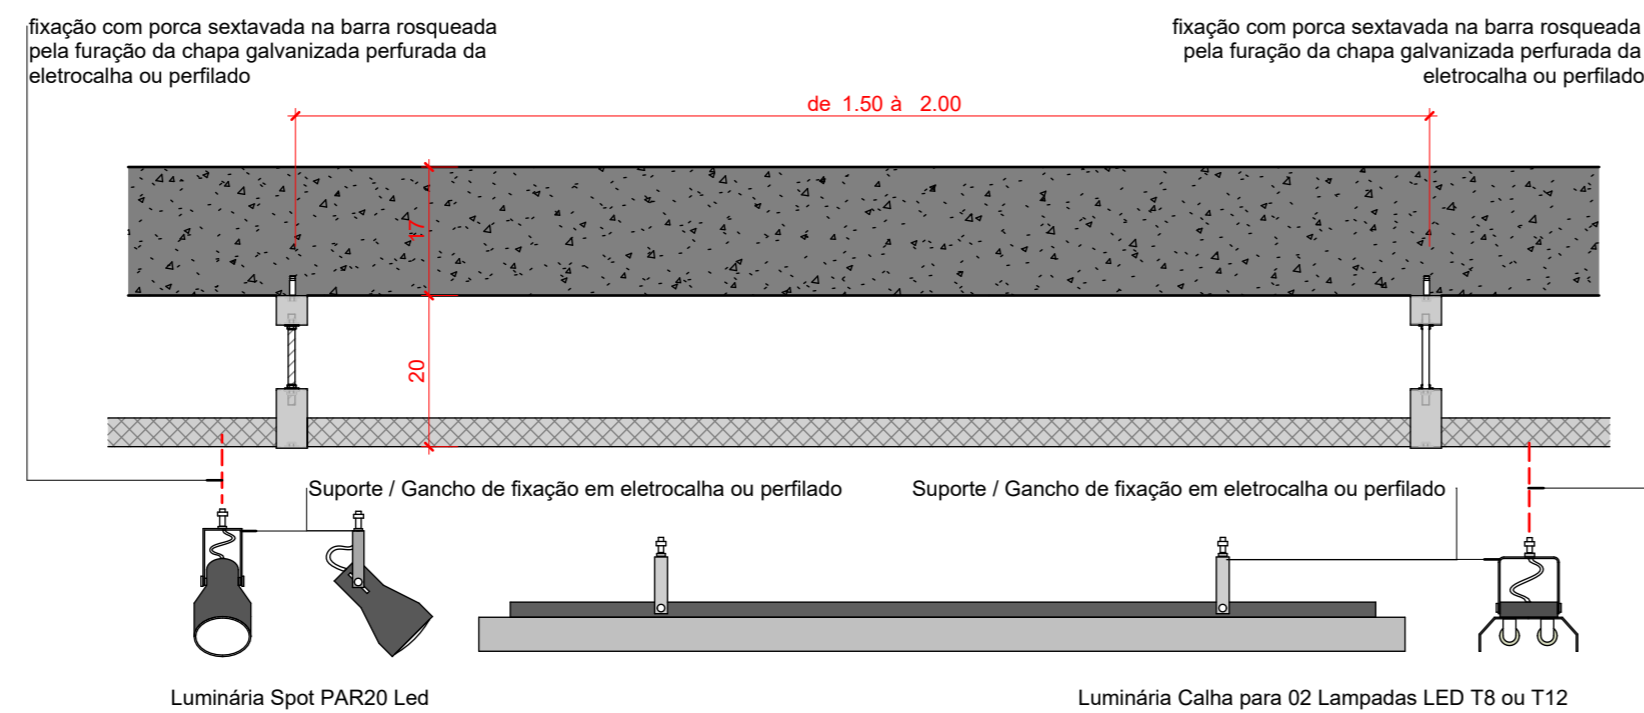

4 Fixação luminárias Eletrocalhas e Perfilados  
1:10

LEGENDA DE SÍMBOLOS ELÉTRICOS	
TOMADA 2P+T	
10A - 01 SEÇÃO	20A - 01 SEÇÃO
D > 30 cm	D > 30 cm
D > 110 cm	D > 110 cm
D > 220 cm	D > 220 cm
0 cm	310 cm
INTERRUPTORES	
4x2	
01 Seção	
D > 01 TECLA SIMPLES 110 cm	

(NBE00) LEGENDA DE LUMINÁRIAS		
COD	DESCRIÇÃO	QTD.
L1	Luminária tipo Calha para instalação em eletrocalha; material: alumínio; acabamento: Pintura Eletrolítica Branca; tipo de lâmpada: LED Tubular 48W Base T8 alto T12 (2x) com suporte para Eletrocalha	11
L2	Luminária Spot para lâmpada PAR20 com suporte para eletrocalha	1
L3	Luminária tipo Calha para instalação de sobrepõe; material: alumínio; acabamento: Pintura Eletrolítica Branca; tipo de lâmpada: LED Tubular 48W Base T8 alto T12 (2x) com suporte para fixação em furo na laje	7
L4	Refletor de Jardim LED 50W 3000K preto IP65	2
L5	Plata Balizador de jardim 50 cm - LED 12W	2

OBSERVAÇÕES DAS REVISÕES:

R.00 Primeira Versão

R.01 Revisões - Nota Técnica No 5/2024



TÍTULO DO PROJETO	COD. MÓDULO:
<b>CEU DA CULTURA - NÚCLEO BÁSICO</b>	<b>NBE00</b>
PROPRIETÁRIO	
<b>MINISTÉRIO DA CULTURA - SEEC - Subsecretaria de Espaços e Equipamentos Culturais</b>	
ENDEREÇO	CNPJ:
Espanlada dos Ministérios Bloco B - Zona Cívico-Administrativa, Brasília - DF - Ministério da Cultura - CEP: 70068-900	<b>01.264.142/0001-29</b>
AUTORIA DO PROJETO	REGISTRO PROFISSIONAL:
Arq. Celso Melis Jr. Arq. Ricardo Theodoro de Almeida Soares	(CAU A29553-1) (CAU A296332-9)
DISCIPLINA:	SIGLA:
<b>Arquitetura (A)</b>	<b>ARQ</b>
TÍTULO DA PRANCHA	REVISÃO
<b>PLANTAS LAYOUT PONTOS DE ELÉTRICA</b>	<b>R.01</b>
UNIDADES	FOLHA
<b>1/75</b>	<b>A1</b>
DATA EMISSÃO	
<b>07/10/2024</b>	
DIREITOS AUTORAIS RESERVADOS CONFORME LEGISLAÇÃO NACIONAL E INTERNACIONAL	

**A.5.10**