1 IMPLANTAÇÃO
1 : 75

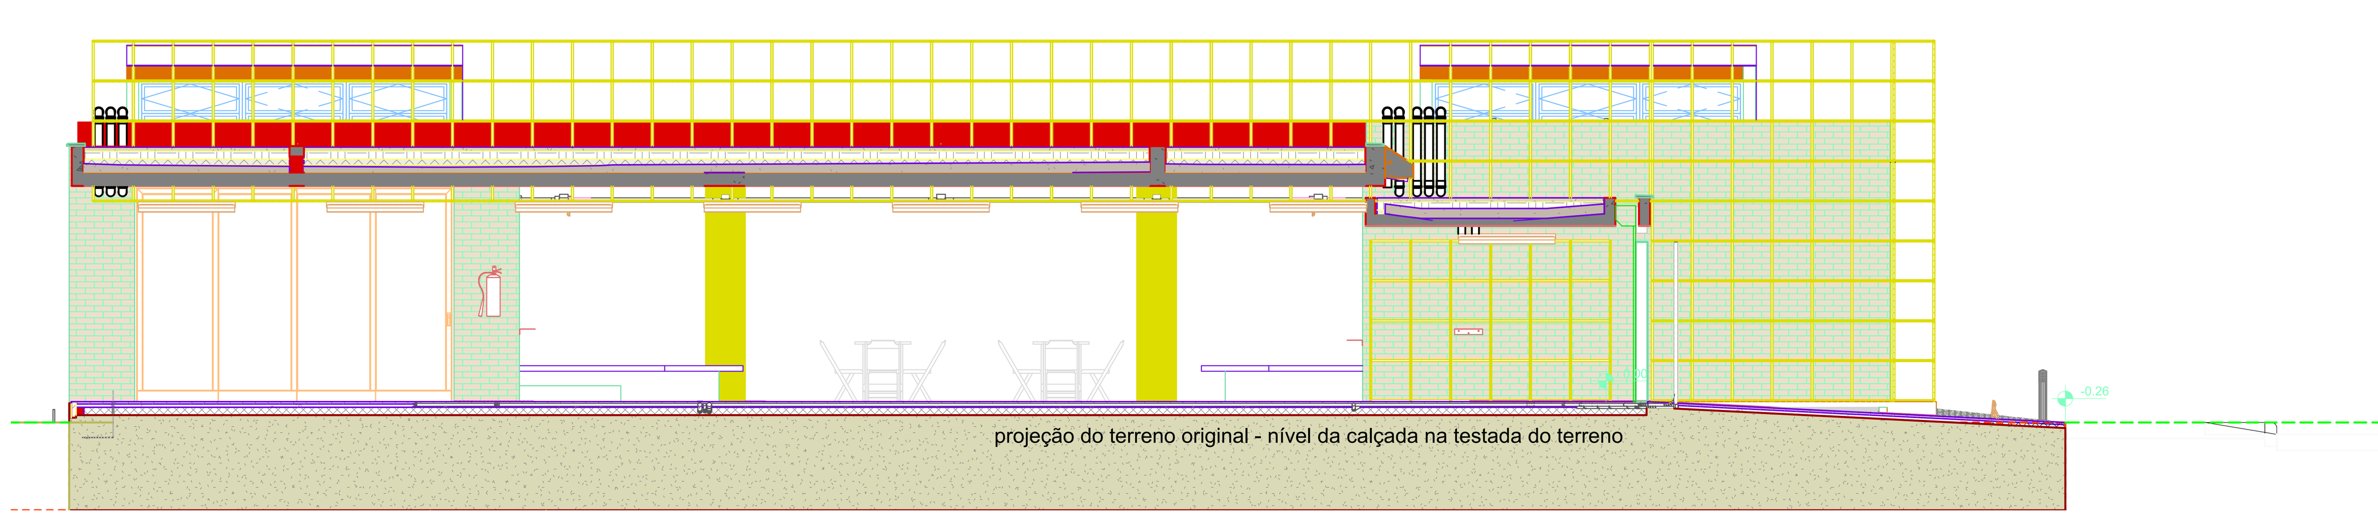

2 CORTE TERRENO
1 : 75

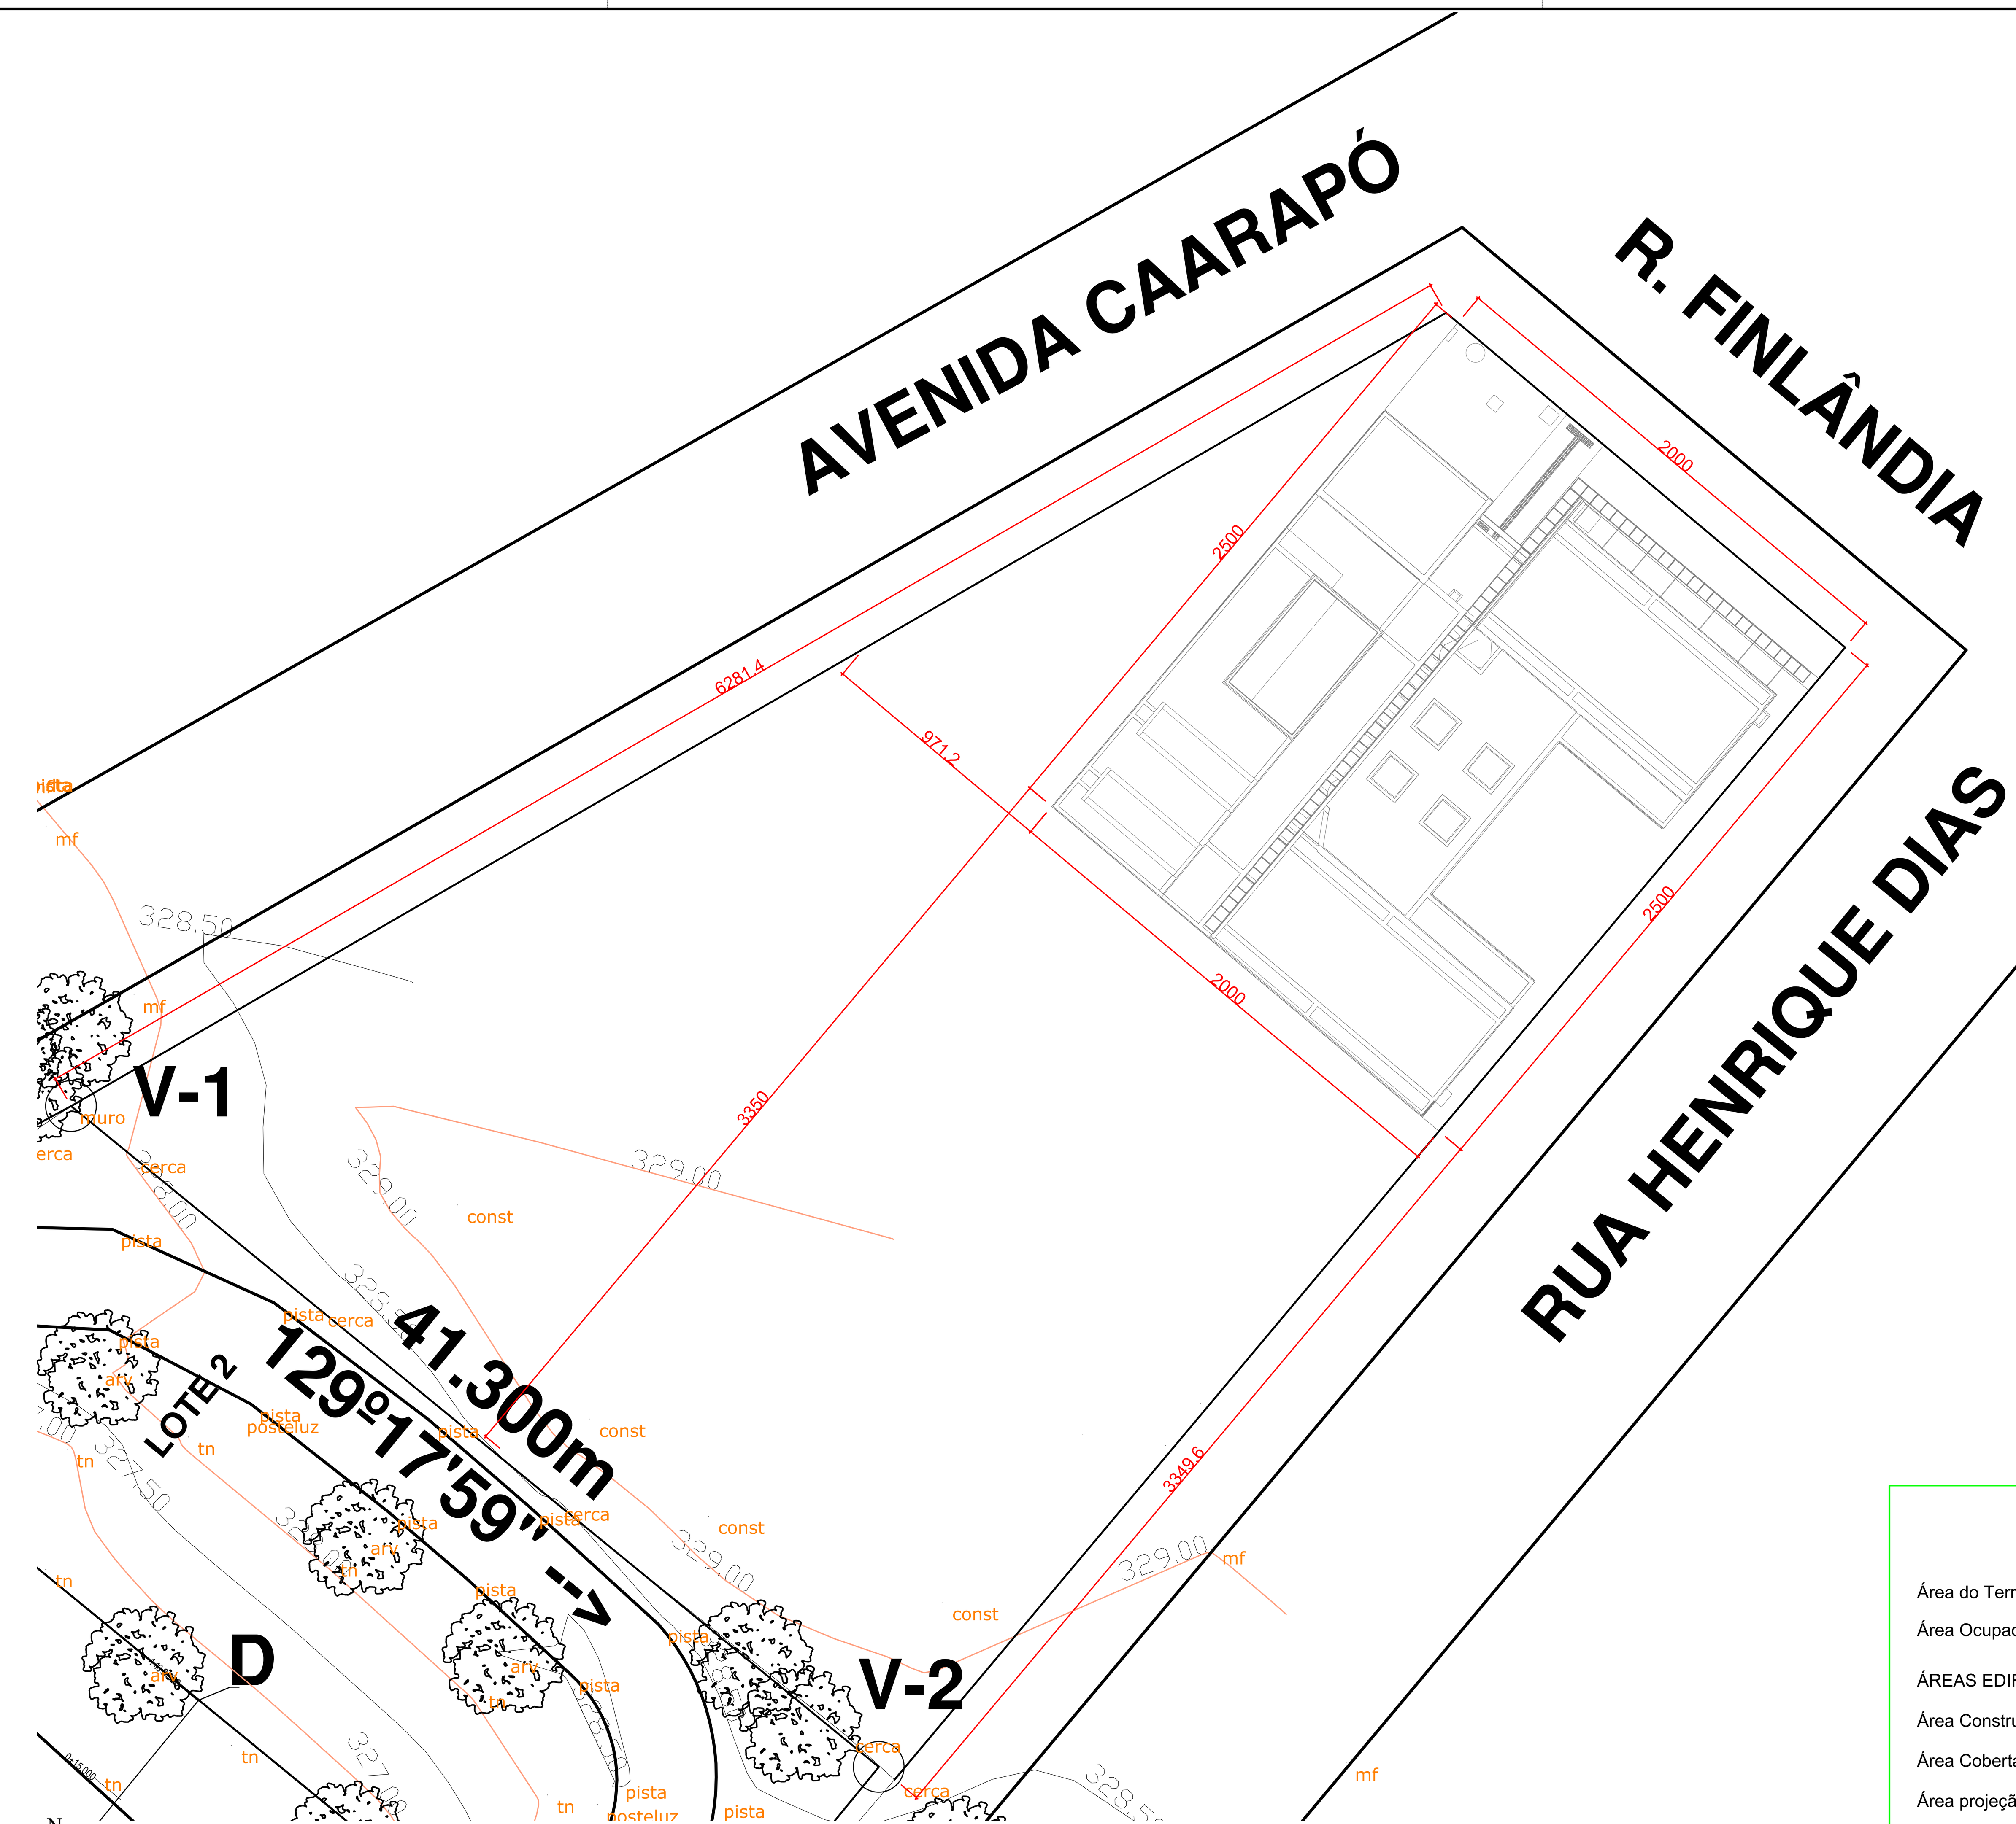

3 SITUAÇÃO
1 : 200

QUADRO DE ÁREAS

Área do Terreno Mínimo Hipotético:	20 m x 25 m = 500 m²
Área Ocupada = 383,02 m²	Taxa de Ocupação = 76,6%
ÁREAS EDIFICADAS	373,17 m²
Área Construída BLOCOS	228,22 m²
Área Coberta Aberta (Circulações + Pátio)	135,68 m²
Área projeção da Fachada	009,27 m²
ÁREAS EXTERNAS	126,83 m²
Área Calçamento Externo (Ocupada)	009,85 m²
Área Grama (Permeável)	116,98 m²

CORTES e PREENCHIMENTOS DE TERRENO

Nome	Área	Corte	Preenchimento	Corte/Preenchimento líquido
Terreno Mínimo	500.00 m²	14.27 m³	50.58 m³	36.31 m³

(NBE00) LEGENDA DE MOBILIÁRIO URBANO

CÓD.	DESCRIÇÃO	QTDE
MBU01	Lixeira Metálica Dupla 60 L, em tubo de aço carbono e cestos em chapa de aço com pintura eletroestática	1
MBU02	Bicicletário - Suporte para apoio de 5 Bicicletas em tubo de aço galvanizado Ø 2 1/2	1

(NBE00) LEGENDA PISOS URBANIZAÇÃO

CÓD.	DESCRIÇÃO	ÁREA TOTAL
P09	Cobertura vegetal com grama do tipo Batatais com substrato de terra dubada	118.04 m²
P10	Granitina Lavada (Fulget) cinza claro (granilha preta nº 0 + granilha branca nº 0)	9.98 m²

CONTROLE DE REVISÕES

REVISÃO	DATA	RESPONSÁVEL
R01	28/03/2025	ADANILTO FAUSTINO S. JUNIOR
R02	29/05/2025	ADANILTO FAUSTINO S. JUNIOR

PROJETO DOADO PELO
MINISTÉRIO DA CULTURA DE BRASÍLIA/DF.

AGESUL
AGÊNCIA ESTADUAL DE GESTÃO DE EMPREENDIMENTOS
SECRETARIA DE ESTADO DE INFRAESTRUTURA E LOGISTICA

OBRA
CEU DA CULTURA - NÚCLEO BÁSICO
CONSTRUÇÃO

ARQUITETURA

LOCAL
NAVIRAÍ_MS
PARQUE_SUCUPIRA

QUADRO DE ÁREAS
ÁREA_LOTE=500,00M²
AREA_CONSTRUÍDA=363,90M²

AUTOR DO PROJETO
ADANILTO FAUSTINO S. JR.
CAU A1370936

PROPRIETÁRIO

RESPONSÁVEL TÉCNICO P/ EXECUÇÃO DA OBRA

GOVERNO_DE_MATO_GROSSO_DO_SUL
PROPRIETÁRIO
CNPJ_15.412.257/0001-28

TÍTULO
PLANTA DE SITUAÇÃO
IMPLANTAÇÃO
PERFIL DO TERRENO

FOLHA
01/20

ESCALA	DATA	REVISÃO	DESENHO
INDICADA	OUTUBRO / 2024	MAIO / 2025	ALOISIO FORMIGHIERI JR.