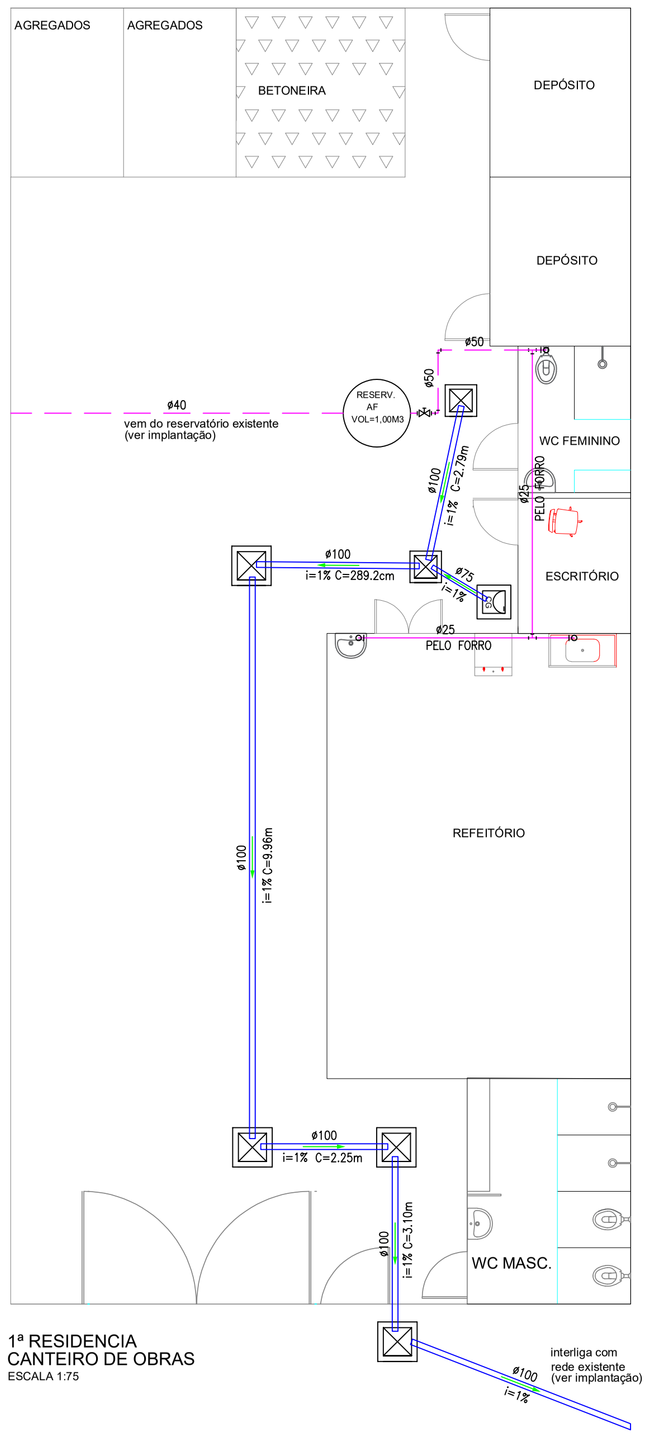

1ª RESIDENCIA
CANTEIRO DE OBRAS
ESCALA 1:75

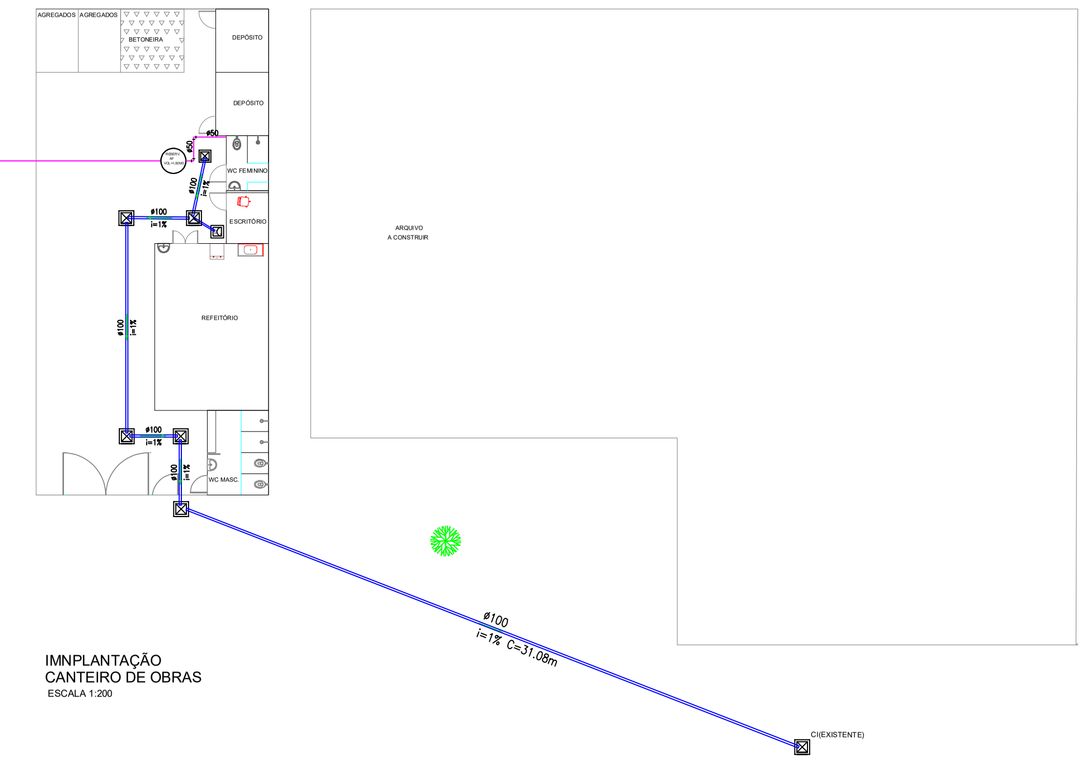

IMNPLANTAÇÃO
CANTEIRO DE OBRAS
ESCALA 1:200

AGÊNCIA ESTADUAL DE GESTÃO DE EMPREENDIMENTOS
SECRETARIA DE ESTADO DE INFRAESTRUTURA

AGESUL

OBRA
1ª RESIDENCIA DA AGESUL
CONSTRUÇÃO DO ARQUIVO GERAL

HIDROSANITÁRIO

LOCAL
BR 262-KM
CAMPO GRANDE-MS

QUADRO DE ÁREAS
AREA CONSTRUÍDA =
ÁREA TERRENO =

AUTOR DO PROJETO
HERCULES DE OLIVEIRA
CREA 14491DMR

RESPONSÁVEL TÉCNICO P/ EXECUÇÃO DA OBRA
XXX

ESTADO DE MATO GROSSO DO SUL
SECRETARIA DE ESTADO DE INFRAESTRUTURA
MATO GROSSO DO SUL

TÍTULO
CANTEIRO DE OBRAS
IMPLANTAÇÃO

FOLHA
ÚNICA

ESCALA	DATA	REVISÃO	DESENHO
INDICADA	MAIO 2023		XXX

A1 AGESUL 841x594

IMPLANTAÇÃO
ESCALA 1:125

\\s1210.ms\SETORES\UPROJ_TROCA\00 Modelos\PADRÃO GPO AGESUL 2016\0_CONF_PADRÃO_AGESUL_16_EL