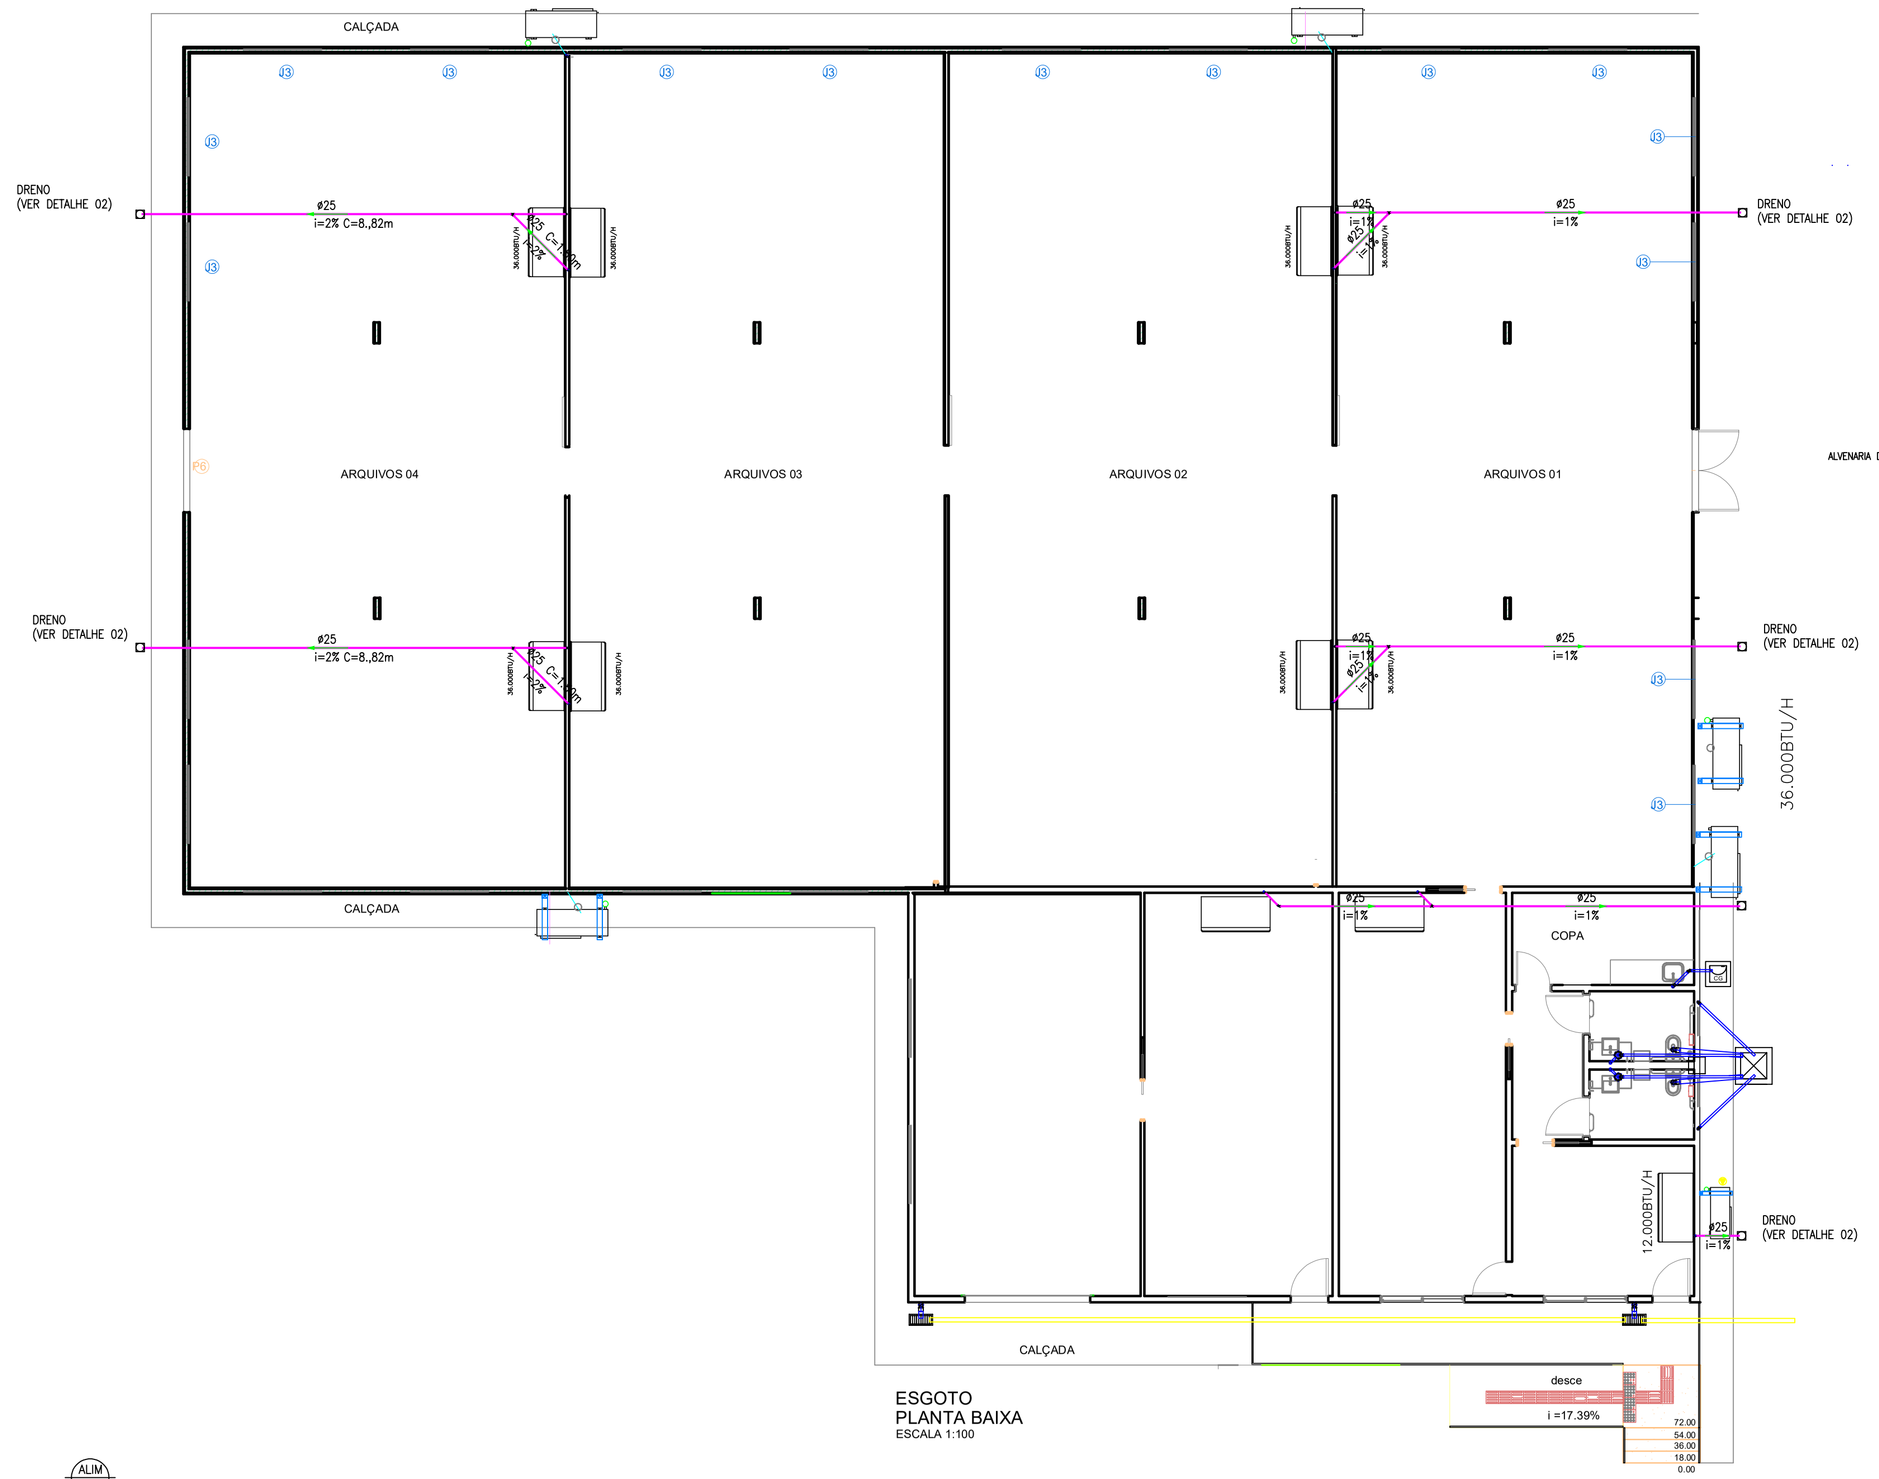

ESGOTO
PLANTA BAIXA
ESCALA 1:100

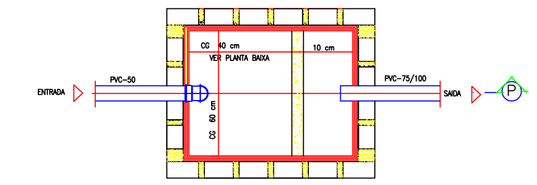

CAIXA DE GORDURA-VOL. RET= 72 LITROS
SEM ESCALA

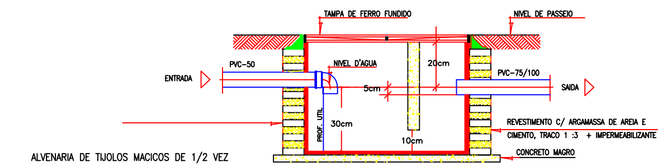

CORTE O-P
SEM ESCALA

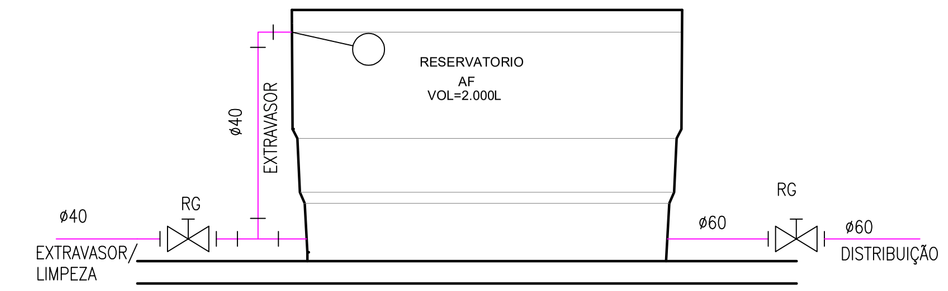

BARRILETE
SEM ESCALA

DETALHE 02
DRENO AR CONDICIONADO

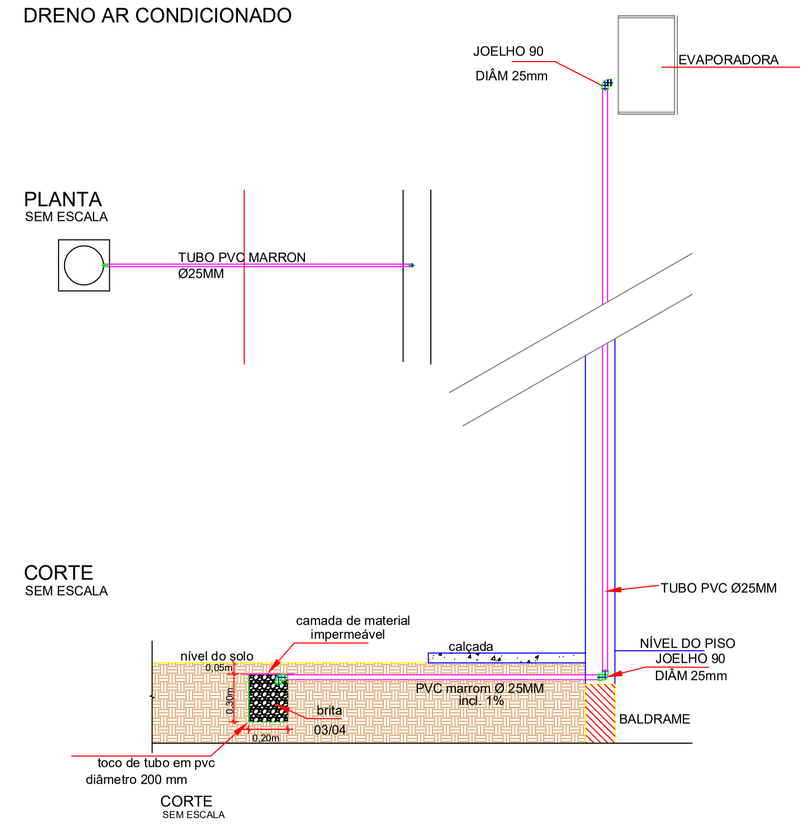

PLANTA
SEM ESCALA

CORTE
SEM ESCALA

CORTE
SEM ESCALA

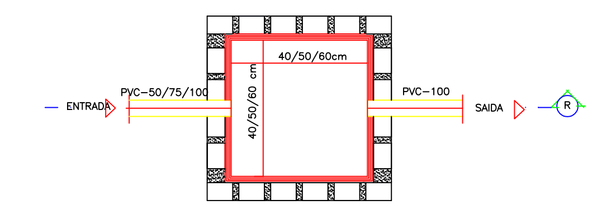

CAIXA DE INSPEÇÃO
SEM ESCALA

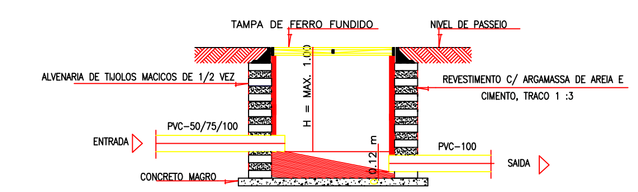

CORTE Q-R
SEM ESCALA

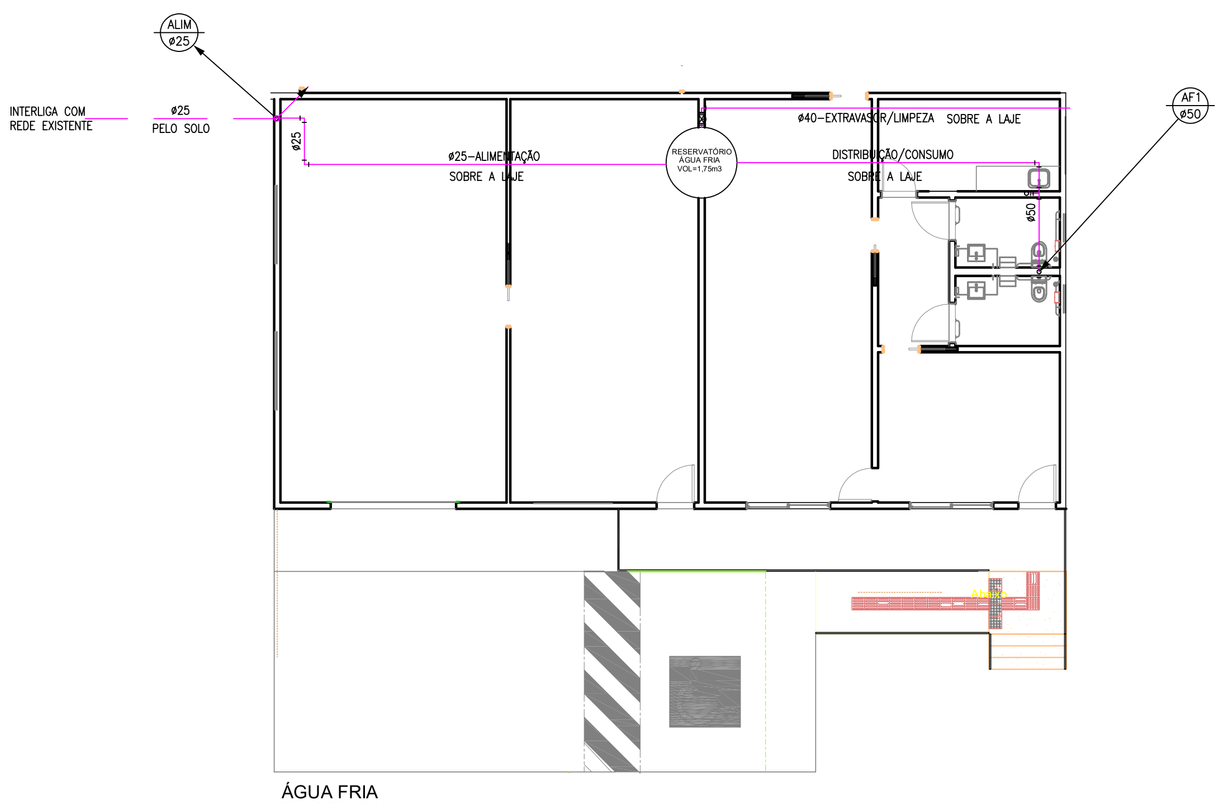

ÁGUA FRIA
PLANTA BAIXA
ESCALA 1:100

LEGENDA

AF / b	COLUNA DE ÁGUA FRIA EM PVC SOLDÁVEL PARA ÁGUA POTÁVEL b=DIÂMETRO DO TUBO
	TUBO DE PVC SOLDÁVEL PARA ÁGUA FRIA SOBRE A LAJE
	TUBO DE PVC SOLDÁVEL PARA ÁGUA PELO SOLO
TV / b	COLUNA DE VENTILAÇÃO COM EXTREMIDADE SUPERIOR EM NÍVEL 0,30m ACIMA DA COBERTURA
ø100 i=1%	TUBO EM PVC BRANCP PB NA BITOLA INDICADA
ø100 i=1%	- TUBO DE ÁGUAS PLUVIAS PVC BRANCO PB
CI	- CAIXA DE INSPEÇÃO EM ALVENARIA (50x50)CM
CG	- CAIXA DE GORDURA EM ALVENARIA (60x40x20)CM-48 Litros
CA	- CA CAIXA DE ÁREIA DE ALVENARIA (50x50)CM C/GRELHA
	CANALETA C/GRELHA NAS DIMENSÕES INDICADAS

LEGENDA

AGÊNCIA ESTADUAL DE GESTÃO DE EMPREENDIMENTOS
SECRETARIA DE ESTADO DE INFRAESTRUTURA

1ª RESIDENCIA DA AGESUL
CONSTRUÇÃO DO ARQUIVO GERAL

HIDROSANITÁRIO

BR 262-KM
CAMPO GRANDE-MS

QUADRO DE ÁREAS:
AREA CONSTRUÍDA =
AREA TERRENO =

AUTOR DO PROJETO:
HERCULES DE OLIVEIRA
CREA 16495/MS

RESPONSÁVEL TÉCNICO P/ EXECUÇÃO DA OBRA:
XXX
XXX

CREA-CONSELHO REGIONAL DE ENGENHARIA E ARQUITETURA DE
MATO GROSSO DO SUL

TÍTULO:
ÁGUA FRIA/ESGOTO/CLIMATIZAÇÃO
PLANTA BAIXA

FOLHA:
02/03

ESCALA	DATA	REVISÃO	DESENHO
INDICADA	MAIO 2023		XXX

IMPLANTAÇÃO
ESCALA 1:125

\\s1210.ms\SETORES\UPROJ_TROCA\00 Modelos\PADRÃO GPO AGESUL 2016\0_CONF_PADRÃO_AGESUL_16_EL

A1 AGESUL