



ISOMÉTRICO
ESCALA 1:25

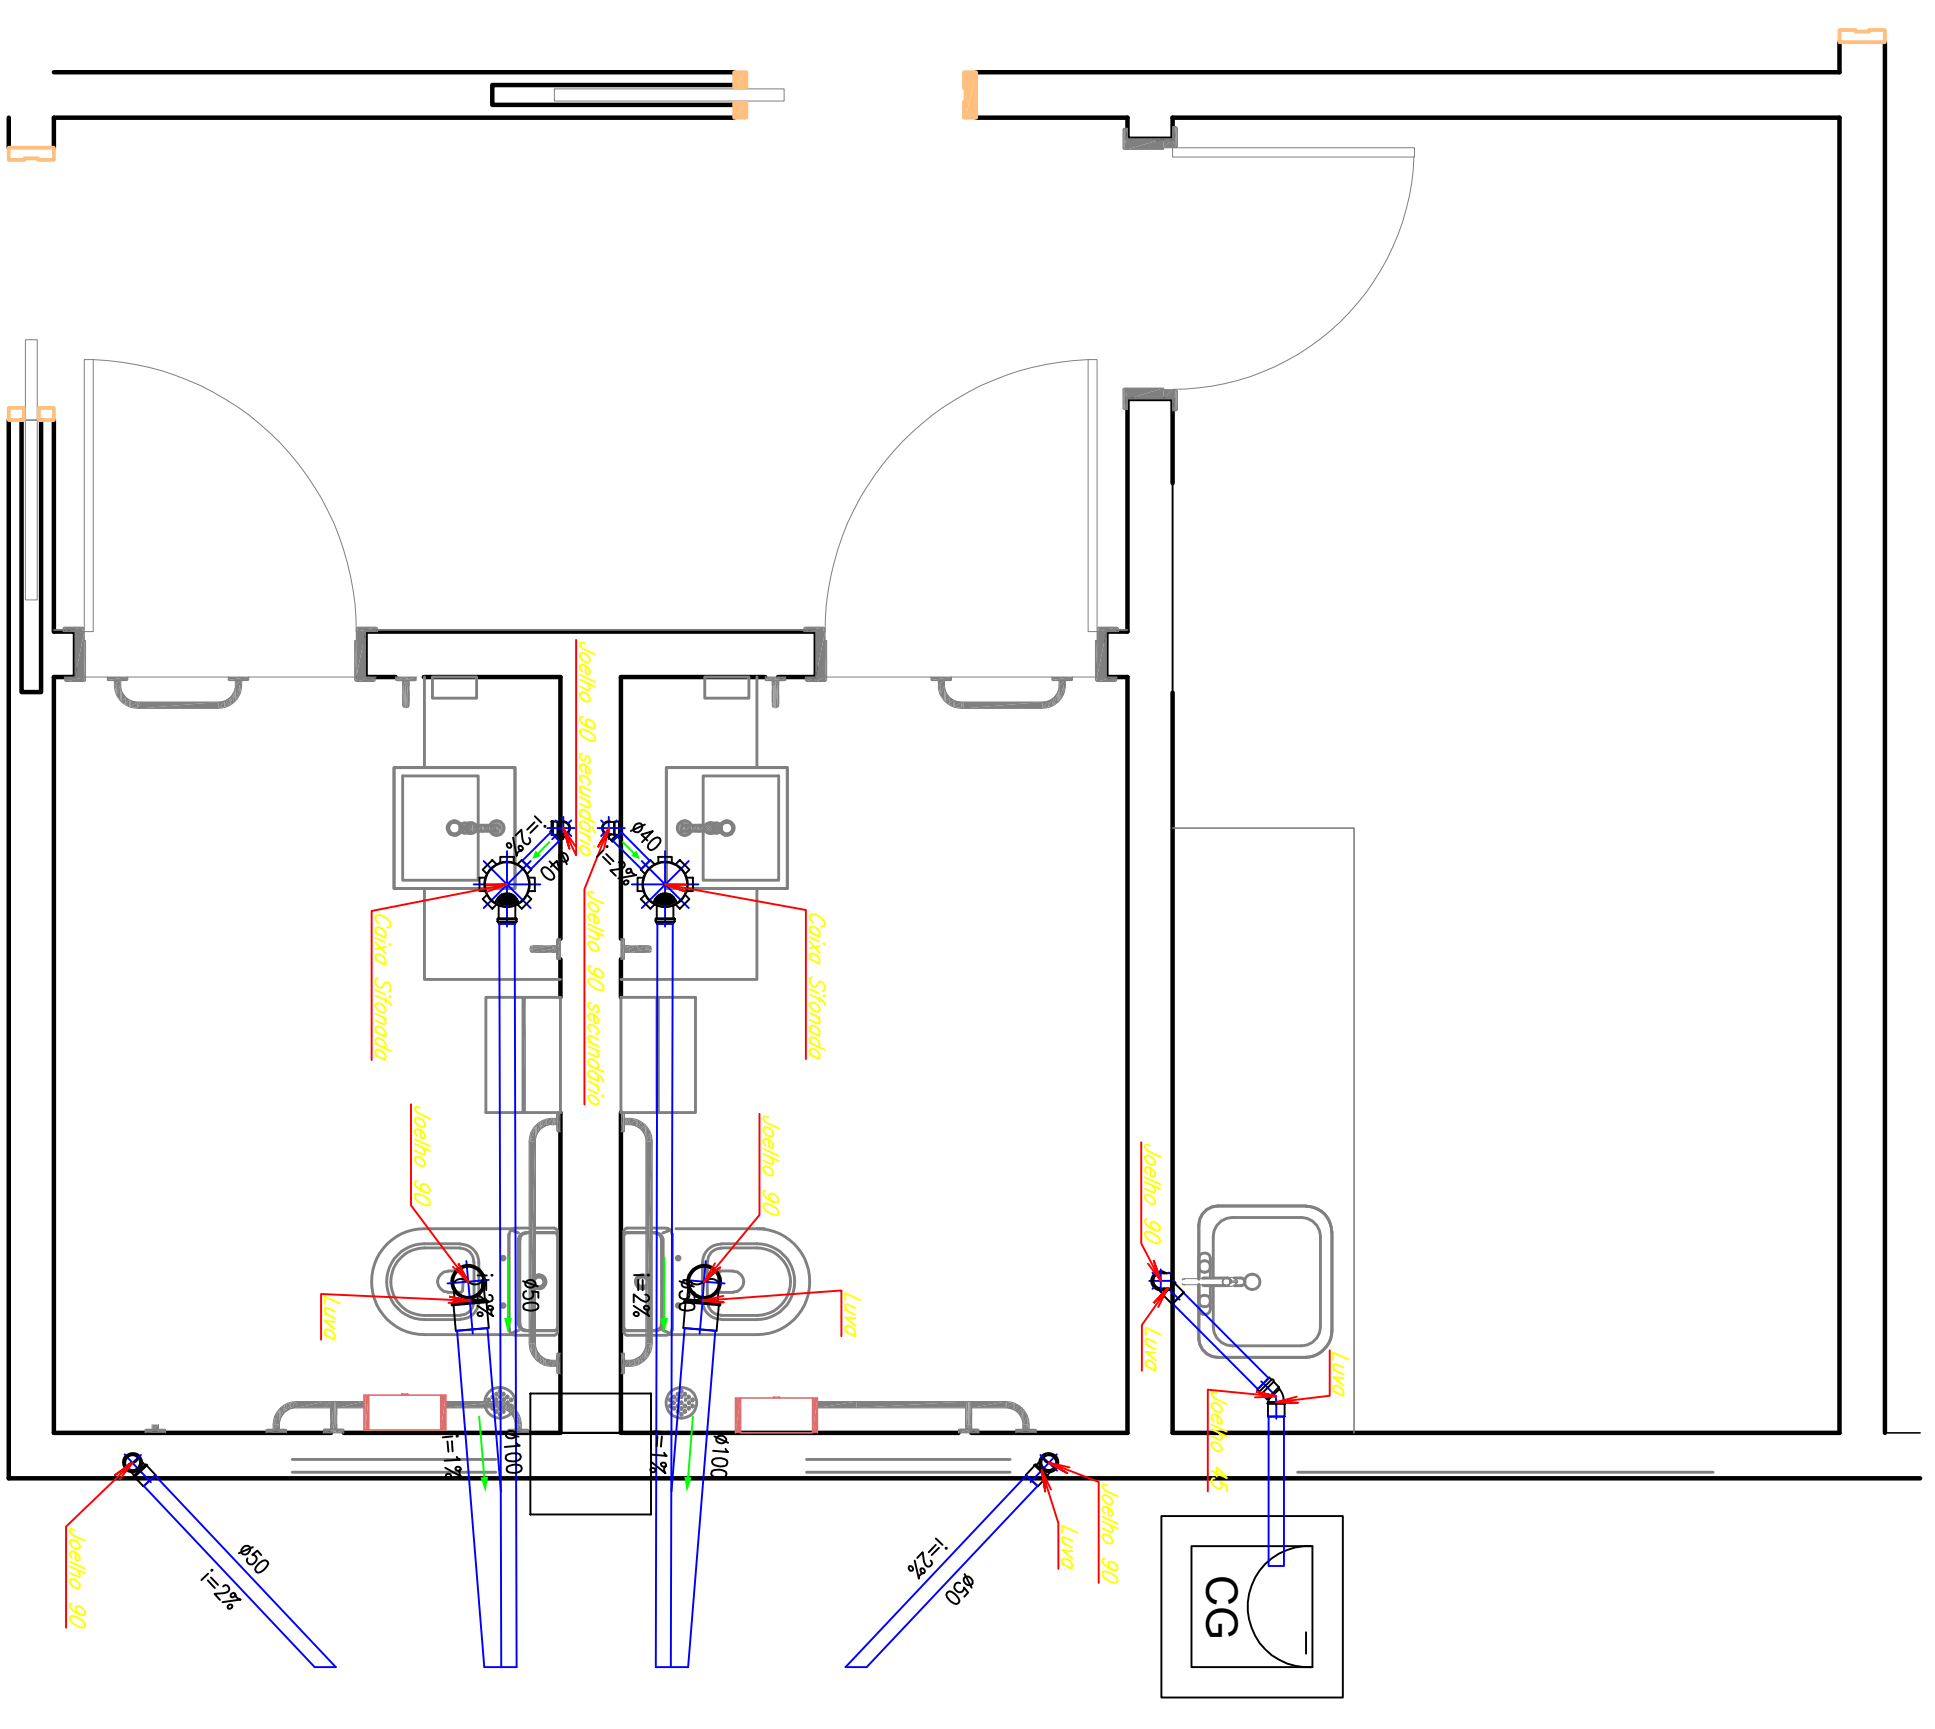

DETALHE
ESCALA 1:25

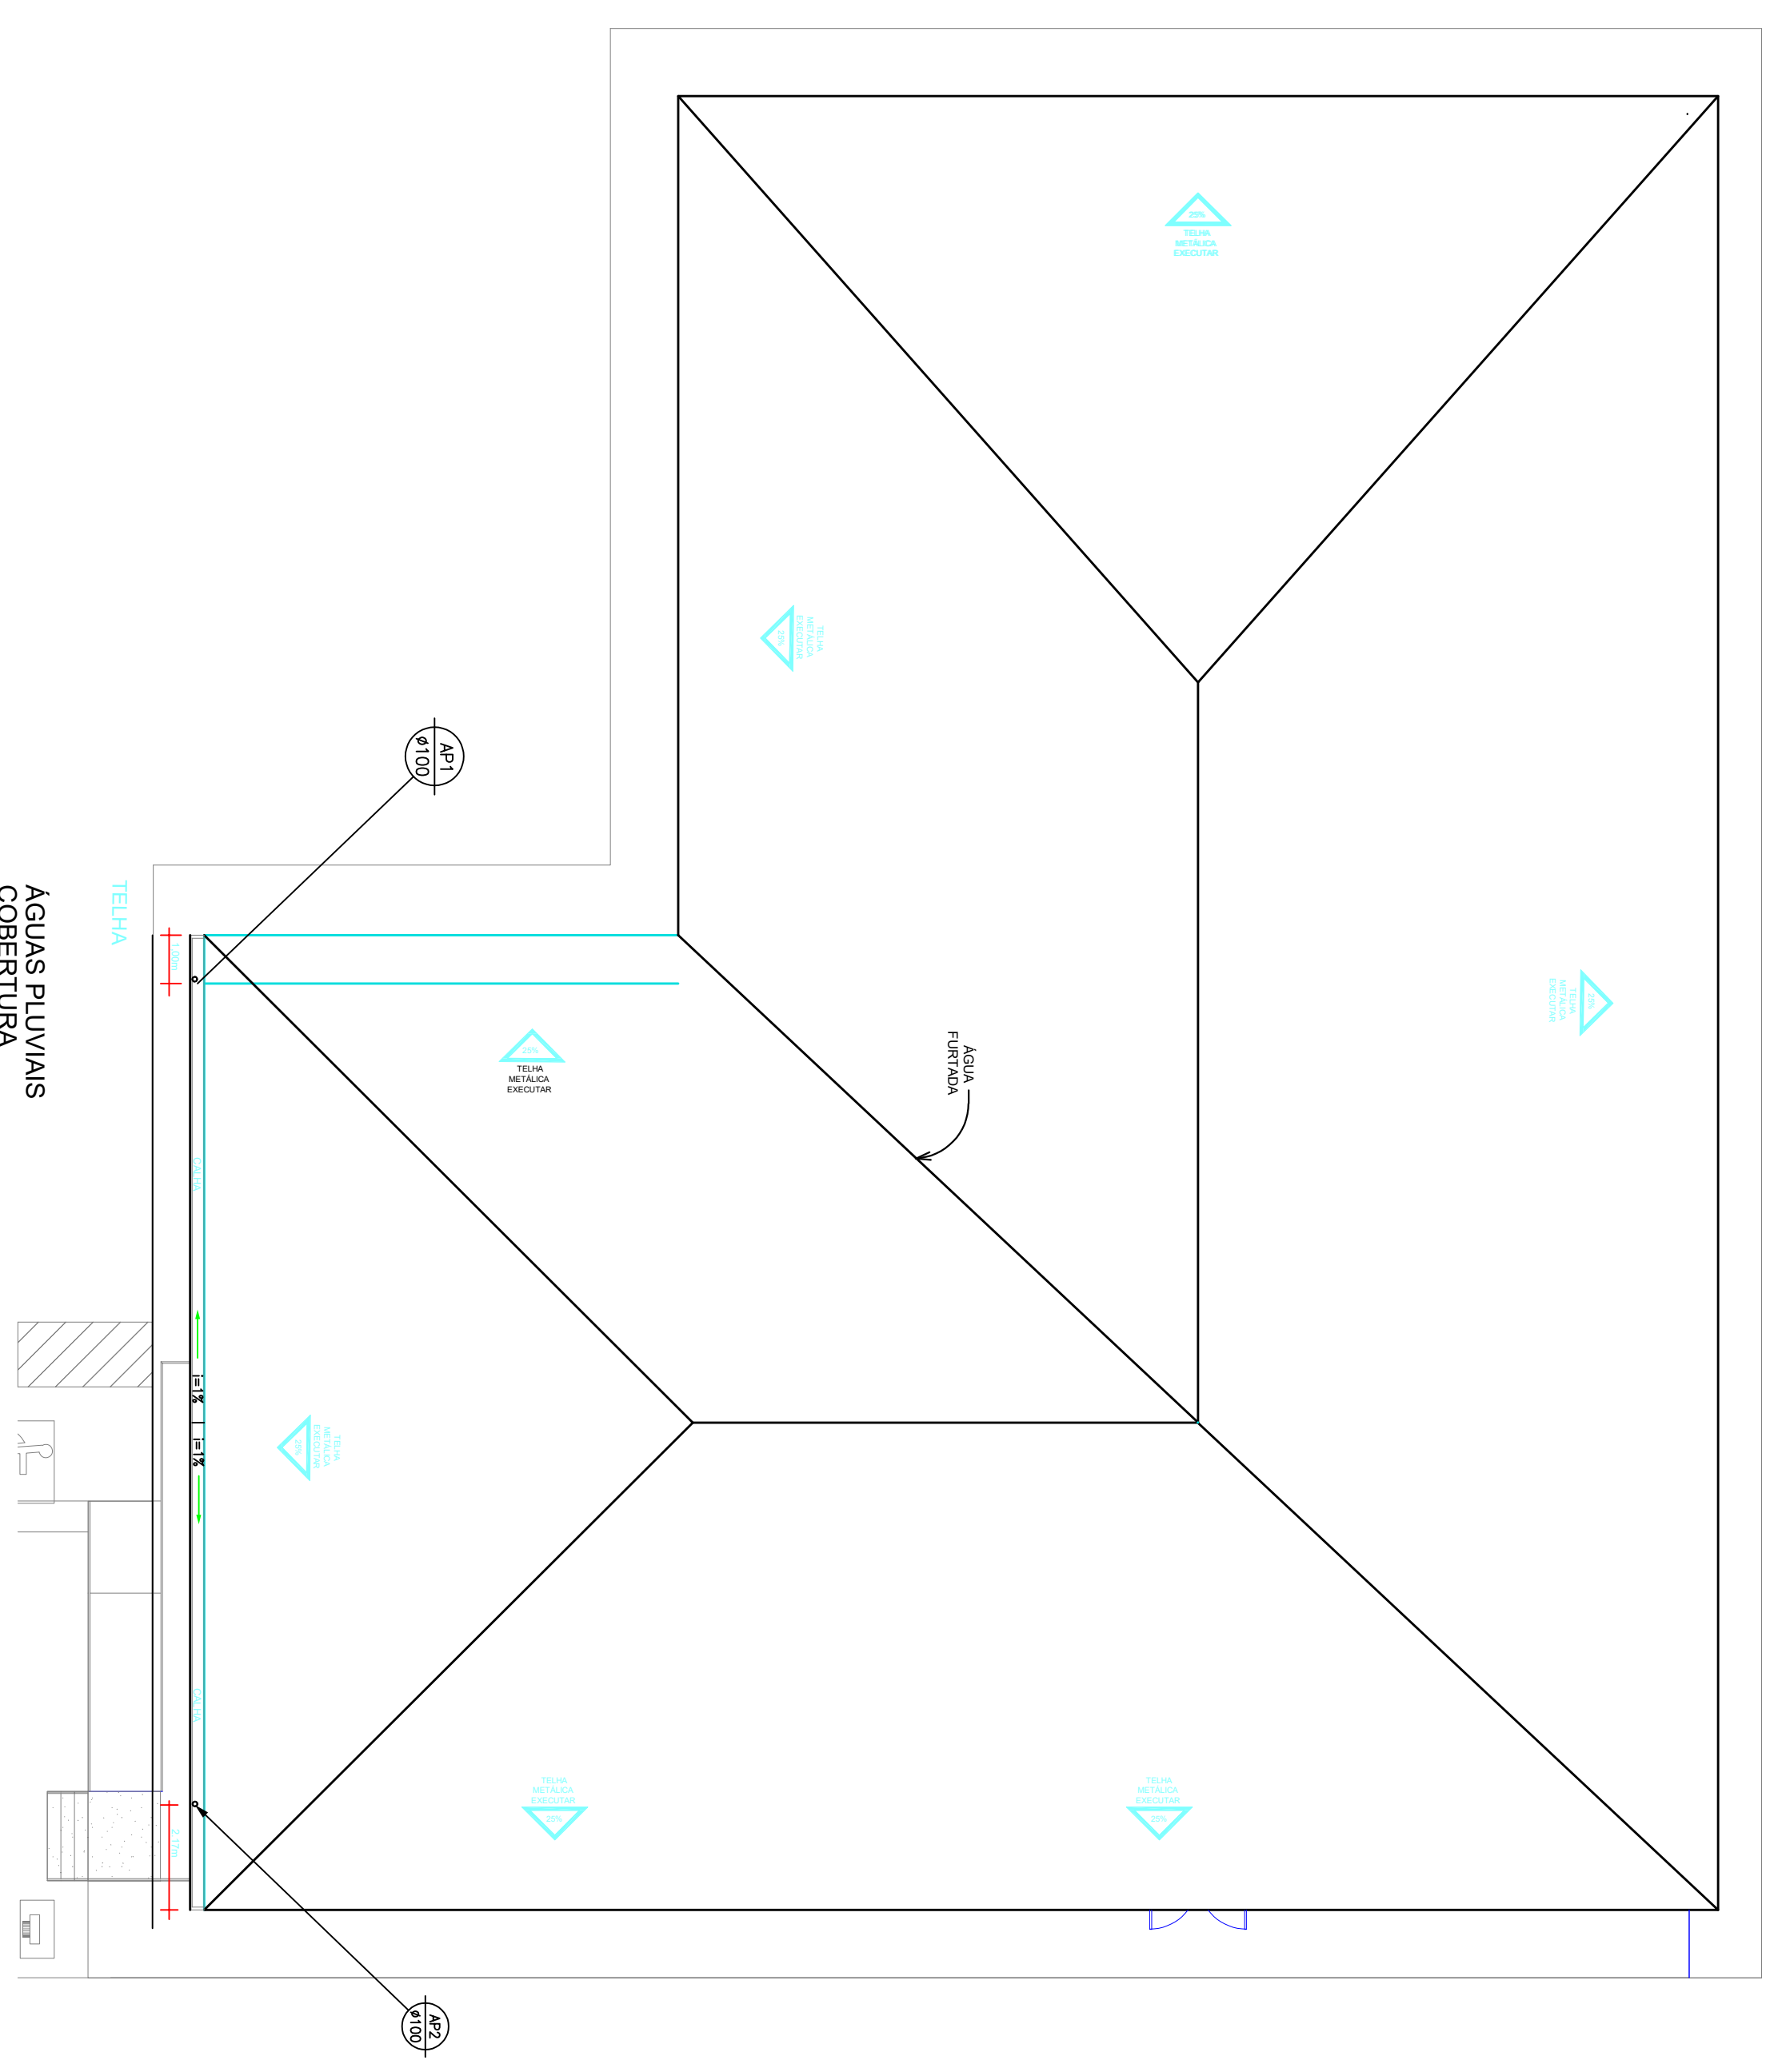

ÁGUAS PUVIAIS
COBERTURA
ESCALA 1:25

<p>AGÊNCIA ESTADUAL DE GESTÃO DE EMPREENDIMENTOS SECRETARIA DE ESTADO DE INFRAESTRUTURA</p>		<p>HIDROSANITÁRIO</p> <p>PROJETO DE ARQUITETURA ÁREA CONSTRUIDA = ÁREA TERRENO =</p>	
<p>1ª RESIDÊNCIA DA AGESUL CONSTRUÇÃO DO ARQUIVO GERAL</p> <p>COD. = BR 252-KM CAMPO GRANDE-MS</p>		<p>INTERLOCUTOR DO CLIENTE = RESPONSÁVEL TÉCNICO DE EXECUÇÃO = AUTOR DO PROJETO =</p>	
<p>TÍTULO ÁGUA FRIA/EGGOTO ISOMÉTRICO/DETALHES</p>		<p>LOCAL DO ESTÁDIO DE MATO GROSSO DO SUL</p>	
ESCALA INDICADA	DATA MAIO 2023	PROJETO	DESENHO XXX
		<p>DATA 03/03</p>	