



MAPA DE LOCALIZAÇÃO

LOCAL DA OBRA
BRASILÂNDIA - MS

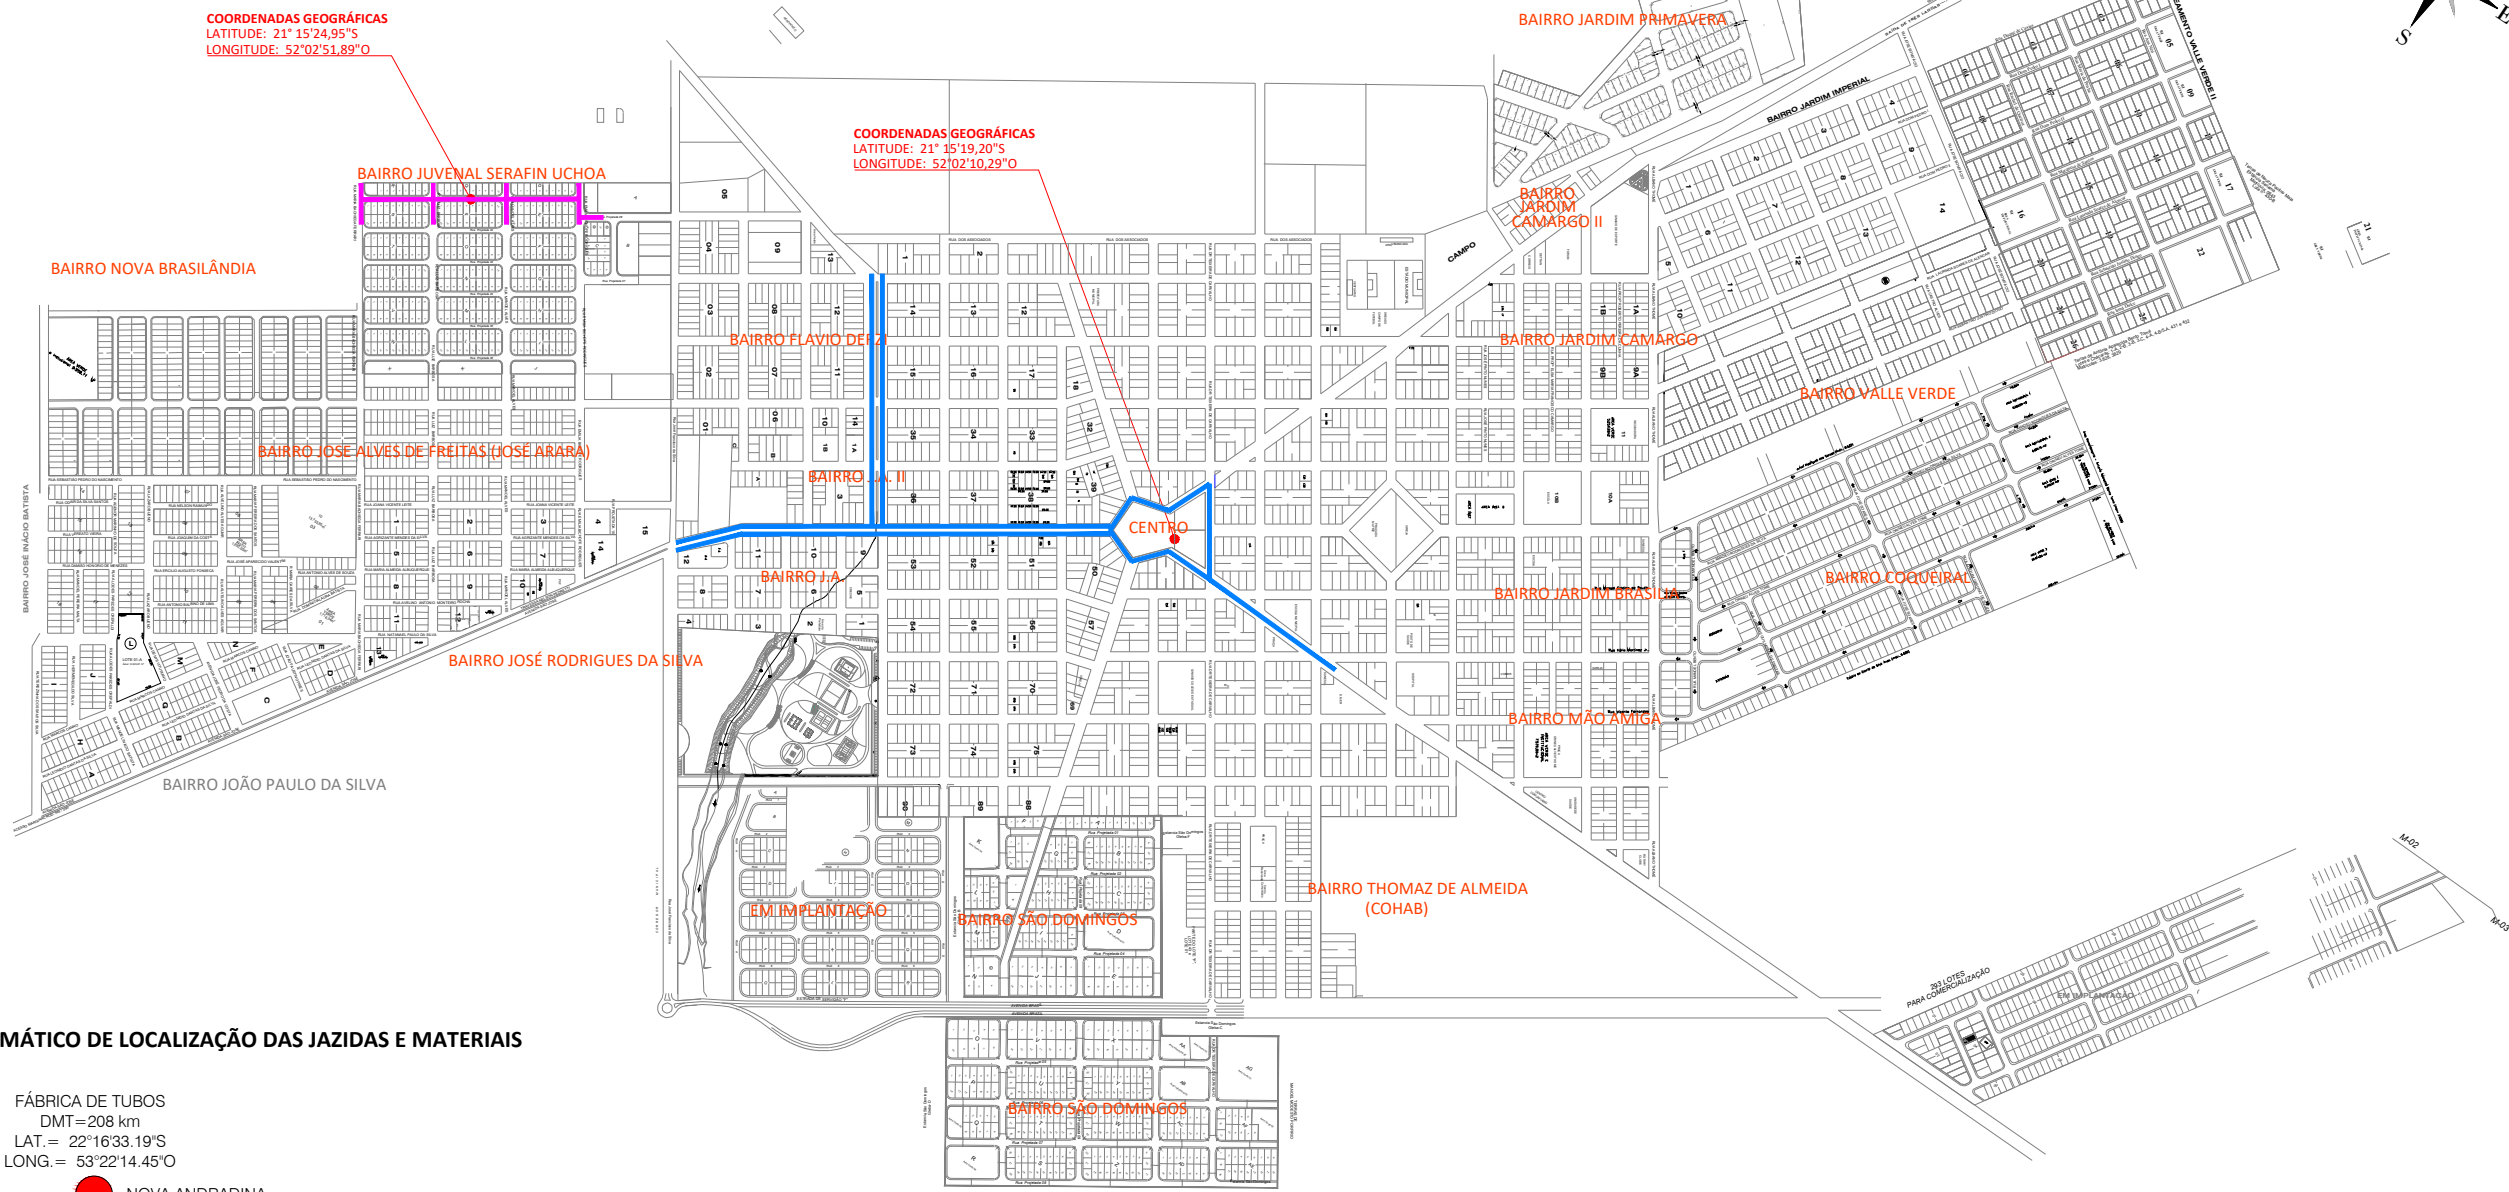


CROQUI ESQUEMÁTICO DE LOCALIZAÇÃO DAS JAZIDAS E MATERIAIS

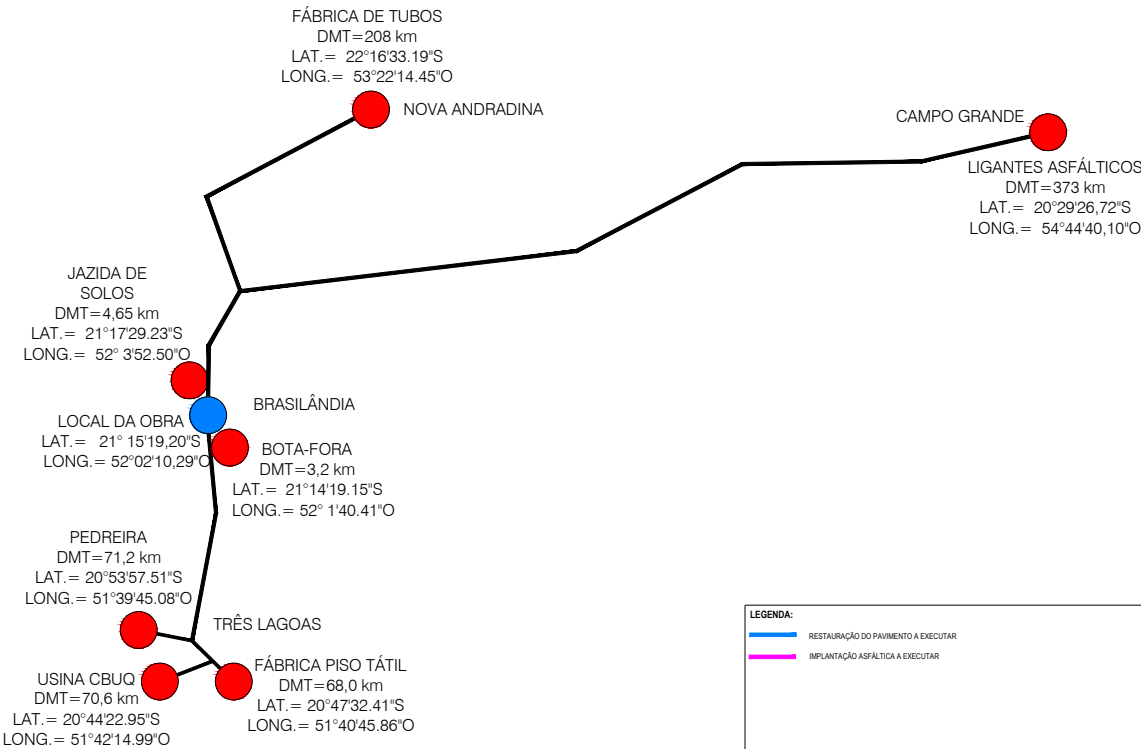


LEGENDA: RESTAURAÇÃO DO PAVIMENTO A EXECUTAR IMPLANTAÇÃO ASFÁLTICA A EXECUTAR	OBSERVAÇÕES: CONFERIR MEDIDAS NO LOCAL; NÃO UTILIZAR ESCALA SOBRE PAPEL; EM CASO DE CONFLITO DE COTAS, PREVALECE A DO DESENHO DE MENOR ESCALA; EVENTUAIS ALTERAÇÕES NAS ESPECIFICAÇÕES E INFORMAÇÕES CONTIDAS NO PROJETO SÓ SERÃO PERMITIDAS COM A AUTORIZAÇÃO DOS RESPONSÁVEIS TÉCNICOS; OS PROJETOS DEVEM SER LIDOS EM CONJUNTO COM OS DEMAIS; EM CASO DE DÚVIDAS, CONSULTAR OS RESPONSÁVEIS TÉCNICOS; REPRODUÇÃO TOTAL OU PARCIAL DESSE DESENHO É PROIBIDA; DIREITOS AUTORAIS RESERVADOS DE ACORDO COM A LEI FEDERAL 9.810 DE 19 DE FEVEREIRO DE 1998.	RESPONSÁVEIS TÉCNICOS: Eng. Guilherme Jauni Mitchell - CREA 16648/MS Eng. Jorge Justo Júnior - CREA 16407/MS Eng. Rafael Monteiro Mendonça - CREA 18160/MS		PREFEITURA MUNICIPAL DE BRASILÂNDIA	PROJ.BÁSICO
		EQUIPE TÉCNICA: Eng. Gabriel Silva Souza - CREA 68663/MS Arq. Priscilla Azambuja Justi - CAU A61449-1		PROJETO: IMPLANTAÇÃO ASFÁLTICA E RESTAURAÇÃO DO PAVIMENTO ESPECIFICAÇÃO: PAVIMENTAÇÃO ASFÁLTICA E DRENAGEM DE ÁGUAS PLUVIAIS NO BARRIO JUVENAL SERAFIM UCHOA - ETAPA II CONTEÚDO: MAPA DE LOCALIZAÇÃO MUNICÍPIO: BRASILÂNDIAS LOCAL: DIVERSAS RUAS ARQUIVO: 01 - Mapa de Localização REV 01.dwg	NOV/2025 SEM_ESCALA 01/03
		DESENHOS DE REFERÊNCIA:			

DRENAGEM DE ÁGUAS PLUVIAIS

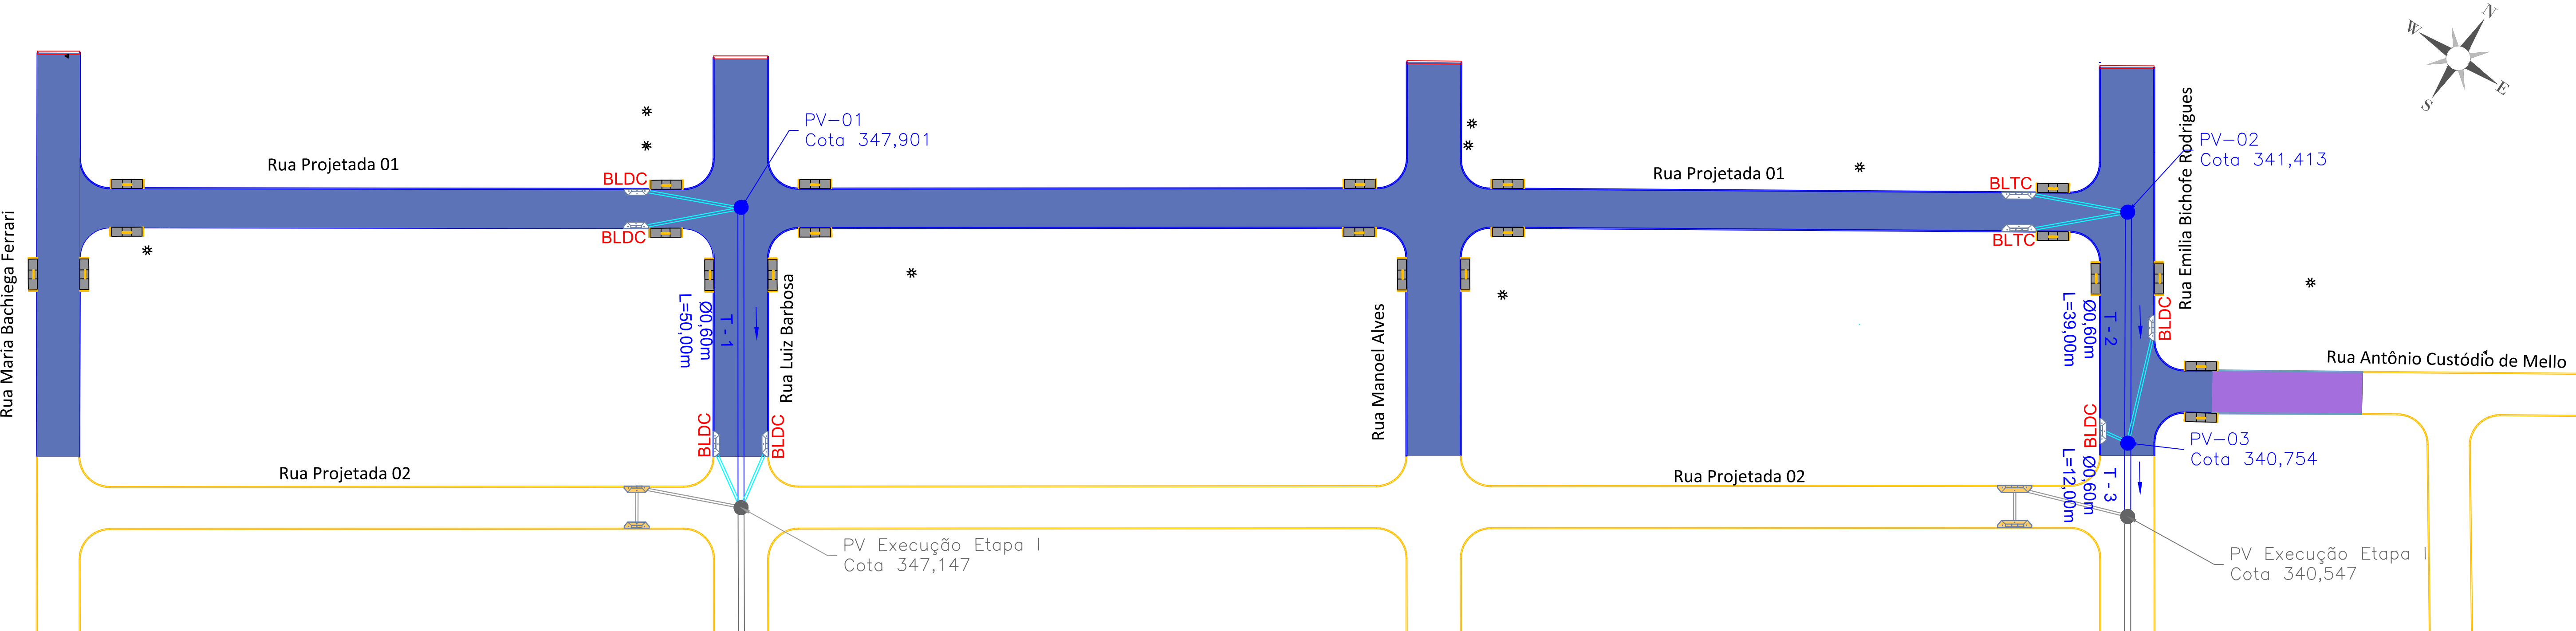


Seção da Nota de Serviço de Drenagem
Escala 1:50

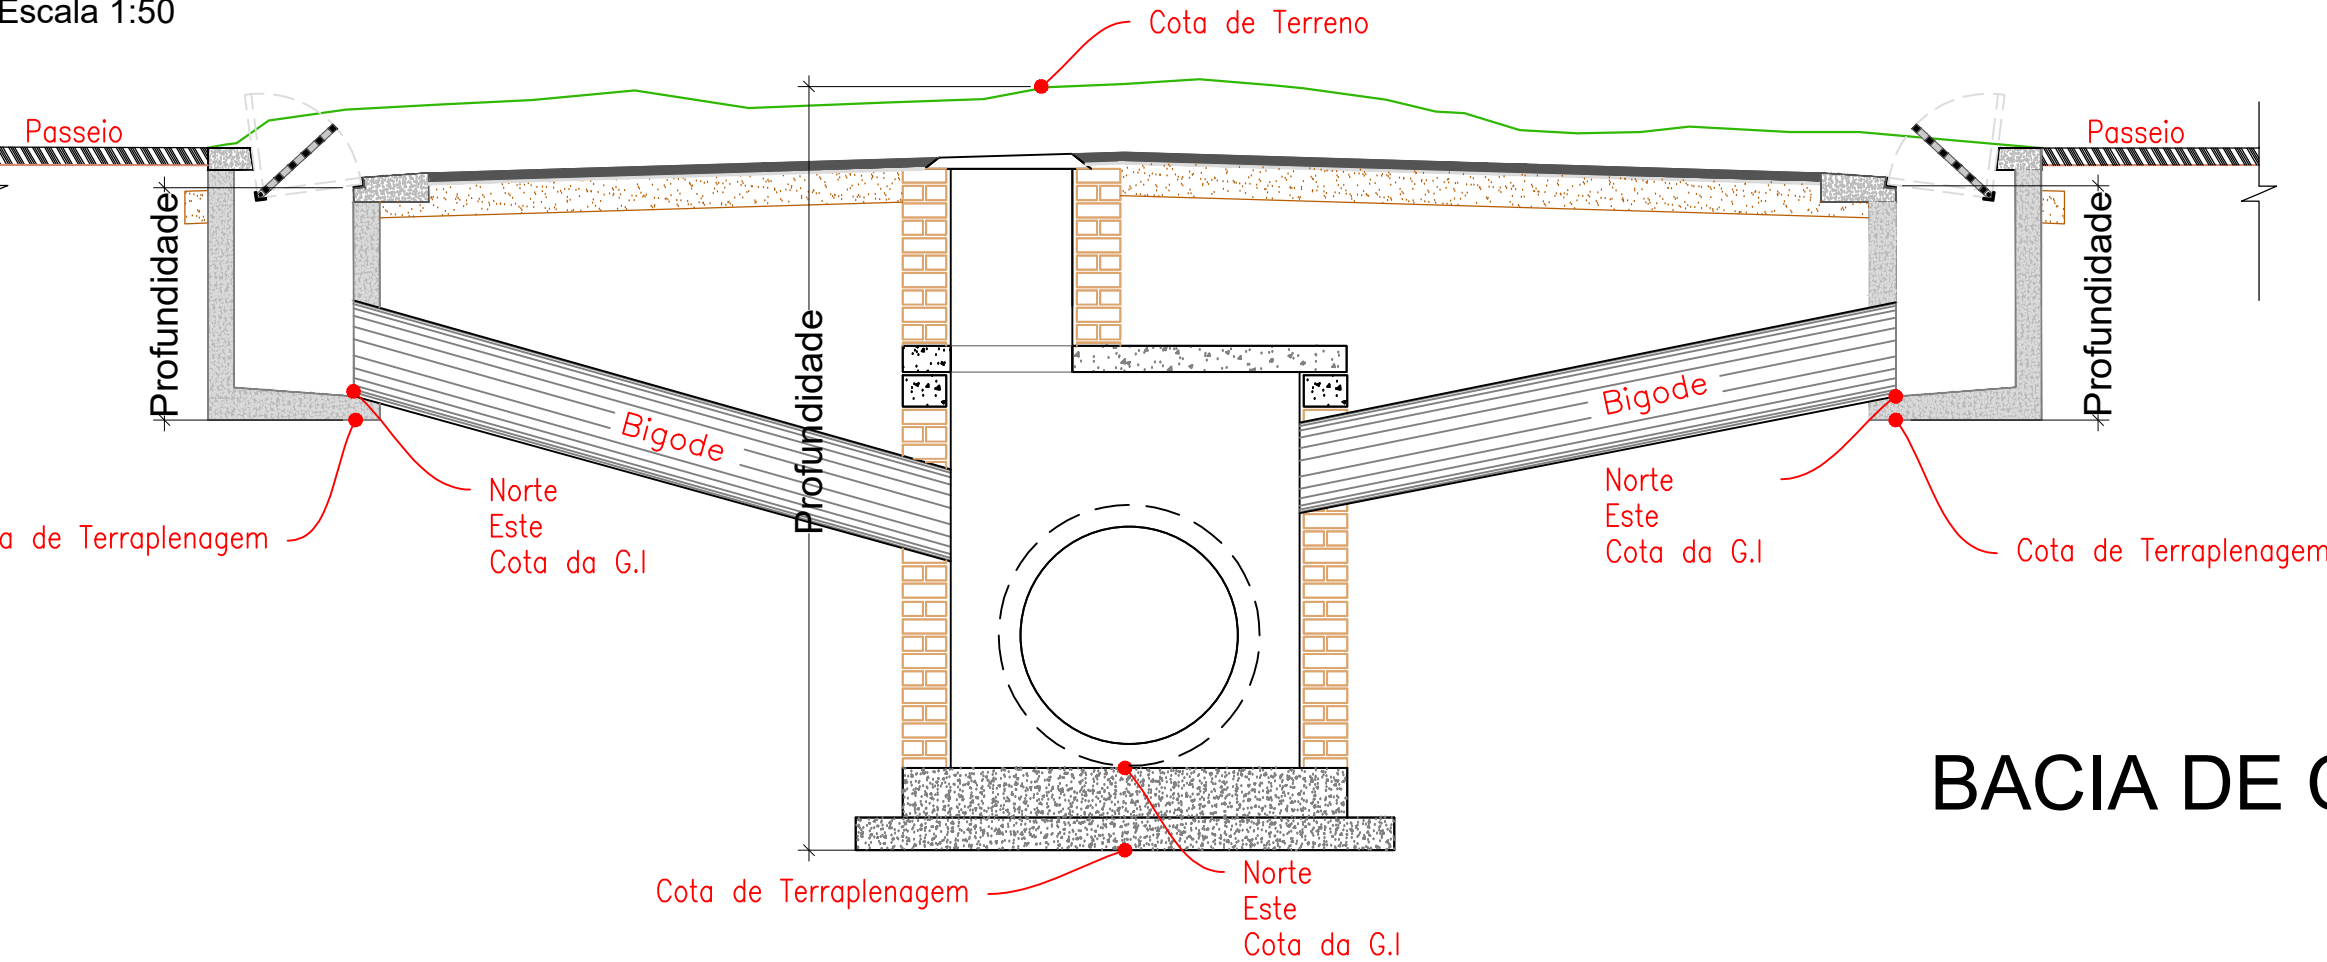

Dispositivo	Trecho a Jusante	Rua	E	S
BL1	T-1	Projetada 01	391229,9550	7649018,2737
BL2	T-1	Projetada 01	391233,2125	7649013,1503
PV	T-1	Projetada 01	391245,1702	7649024,8920
BL1	T-Existente	Luiz Barbosa	391263,8546	7648989,1626
BL2	T-Existente	Luiz Barbosa	391270,9811	7648993,9361
BL1	T-2	Projetada 01	391421,1445	7649145,5678
BL2	T-2	Projetada 01	391424,5399	7649140,5812
PV	T-2	Projetada 01	391436,7180	7649152,2612
BL1	T-Existente	Emilia Bichofe	391453,4081	7649119,5840
BL2	T-Existente	Emilia Bichofe	391451,3831	7649137,8486
PV	T-Existente	Emilia Bichofe	391457,9832	7649120,3103

BACIA DE CONTRIBUIÇÃO

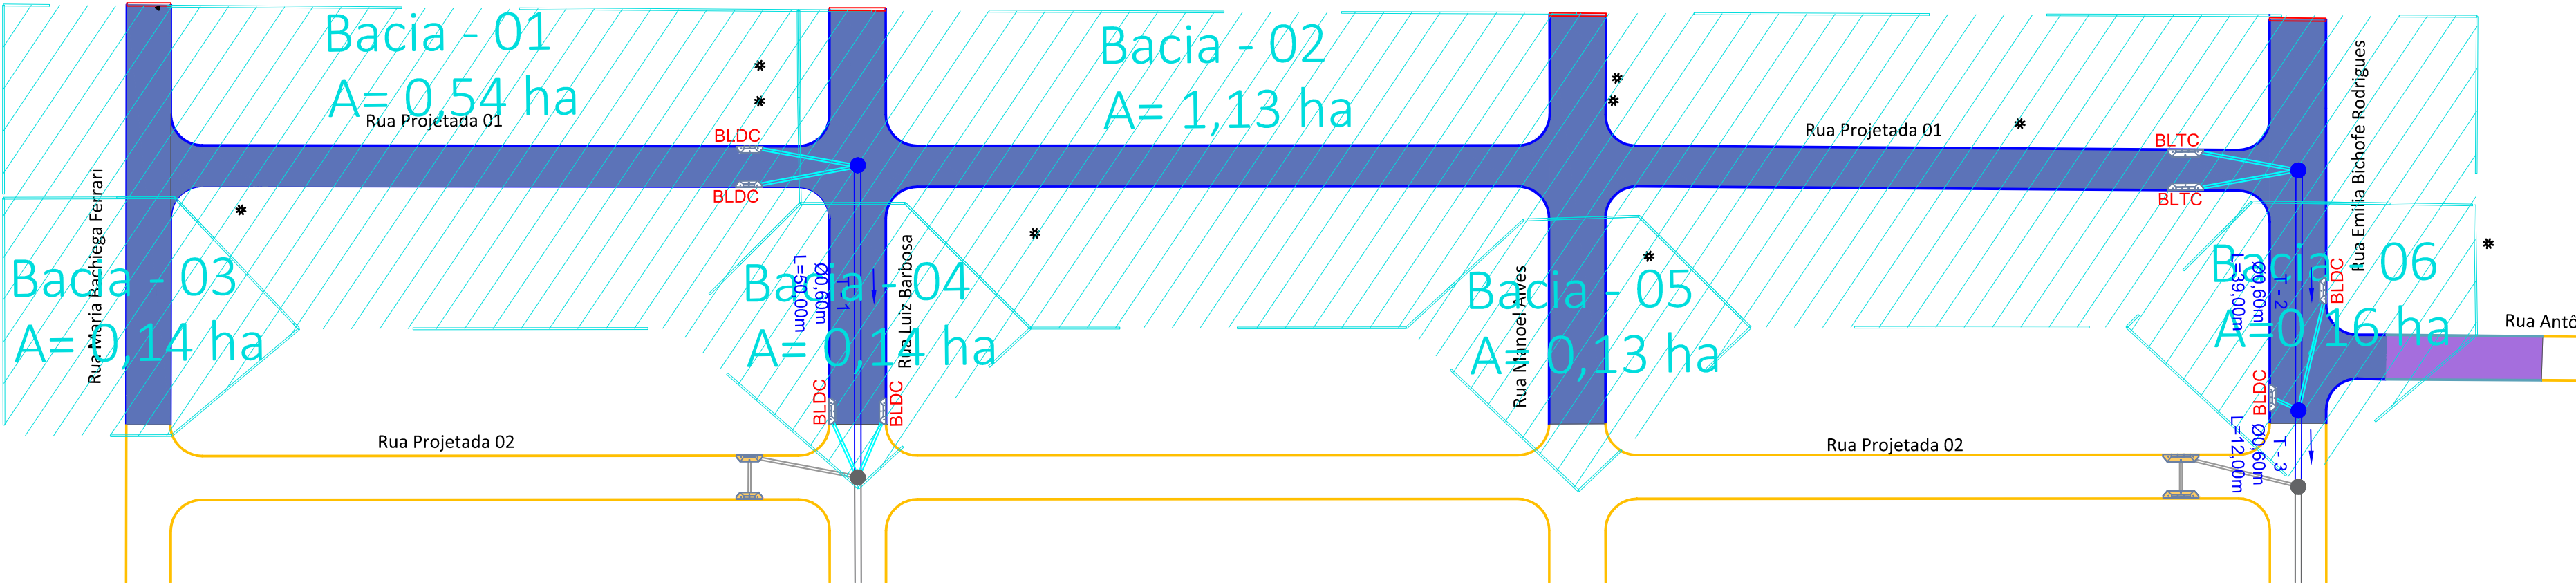

LEGENDA:

SERVIÇOS A EXECUTAR - ETAPA II

GALERIA DE ÁGUAS PLUVIAIS

POÇO DE VISITA

T-01

NOME DO TRECHO

Ø0,60

DIÂMETRO DO TRECHO

L=30m

EXTENSÃO DO TRECHO

SENTIDO DO ESCOAMENTO NA GALERIA

TUBO DE LIGAÇÃO Ø0,40m

SERVIÇOS EM EXECUÇÃO - ETAPA I

GALERIA DE ÁGUAS PLUVIAIS

POÇO DE VISITA

BOCA DE LOBO

BACIA DE CONTRIBUIÇÃO

LIMITE DAS BACIAS DE CONTRIBUIÇÃO

ÁREA DE CONTRIBUIÇÃO

PROPRIETÁRIO:

Márcia Regina do Amaral Schio
Prefeita do Município de Brasília

APROVADO POR:

Felipe Augusto Souto
Secretário Municipal de Infraestruturas e Serviços

OBSERVAÇÕES:

- CONFERIR MEDIDAS NO LOCAL.

- NÃO UTILIZAR ESCALA SOBRE PAPEL.

- EM CASO DE CONFLITO DE COTAS, PREVALECE A DO DESENHO DE MENOR ESCALA.

- EVENTUAIS ALTERAÇÕES NAS ESPECIFICAÇÕES E INFORMAÇÕES CONTIDAS NO PROJETO SÓ SERÃO PERMITIDAS COM A AUTORIZAÇÃO DOS RESPONSÁVEIS TÉCNICOS.

- OS PROJETOS DEVEM SER LIDOS EM CONJUNTO COM OS DEMAR.

- EM CASO DE DÚVIDAS, CONSULTAR OS RESPONSÁVEIS TÉCNICOS.

- REPRODUÇÃO TOTAL OU PARCIAL DESTA DESENHO ÉSTA PROIBIDA.

- DIREITOS AUTORAIS RESERVADOS DE ACORDO COM A LEI FEDERAL 9.610 DE 19 DE FEVEREIRO DE 1998.

DESENHOS DE REFERÊNCIA:

RESPONSÁVEIS TÉCNICOS:

Eng. Guilherme Jauni Mazutti Michel - CREA 16648/MS

Eng. Jorge Justi Júnior - CREA 16407/MS

Eng. Rafael Monteiro Mendonça - CREA 16160/MS

EQUIPE TÉCNICA:

Eng. Gabriel Silva Souza - CREA 68663/MS

Arq. Priscila Azambuja Justi - CAU A61449-1

HOUER

CONCESSÕES

PREFEITURA MUNICIPAL DE BRASILÂNDIA

PROJETO: IMPLANTAÇÃO ASFÁLTICA E RESTAURAÇÃO DO PAVIMENTO

ESPECIFICAÇÃO: PAVIMENTAÇÃO ASFÁLTICA E DRENAGEM DE ÁGUAS PLUVIAIS NO BAIRRO JUVENAL SERAFIM UCHOA - ETAPA II

CONTEÚDO: DRENAGEM DE ÁGUAS PLUVIAIS

MUNICÍPIO: BRASILÂNDIA/MS

LOCAL: BAIRRO JUVENAL SERAFIM UCHOA

ARQUIVO: 02 - Drenagem REV.01.dwg

PROJ.BÁSICO

DATA: NOV/2025


ESCALA: 1:2000

PRANCHA: 02/03


PAVIMETAÇÃO ASFÁLTICA




SEÇÃO TIPO DE PAVIMENTAÇÃO
SEM ESCALA

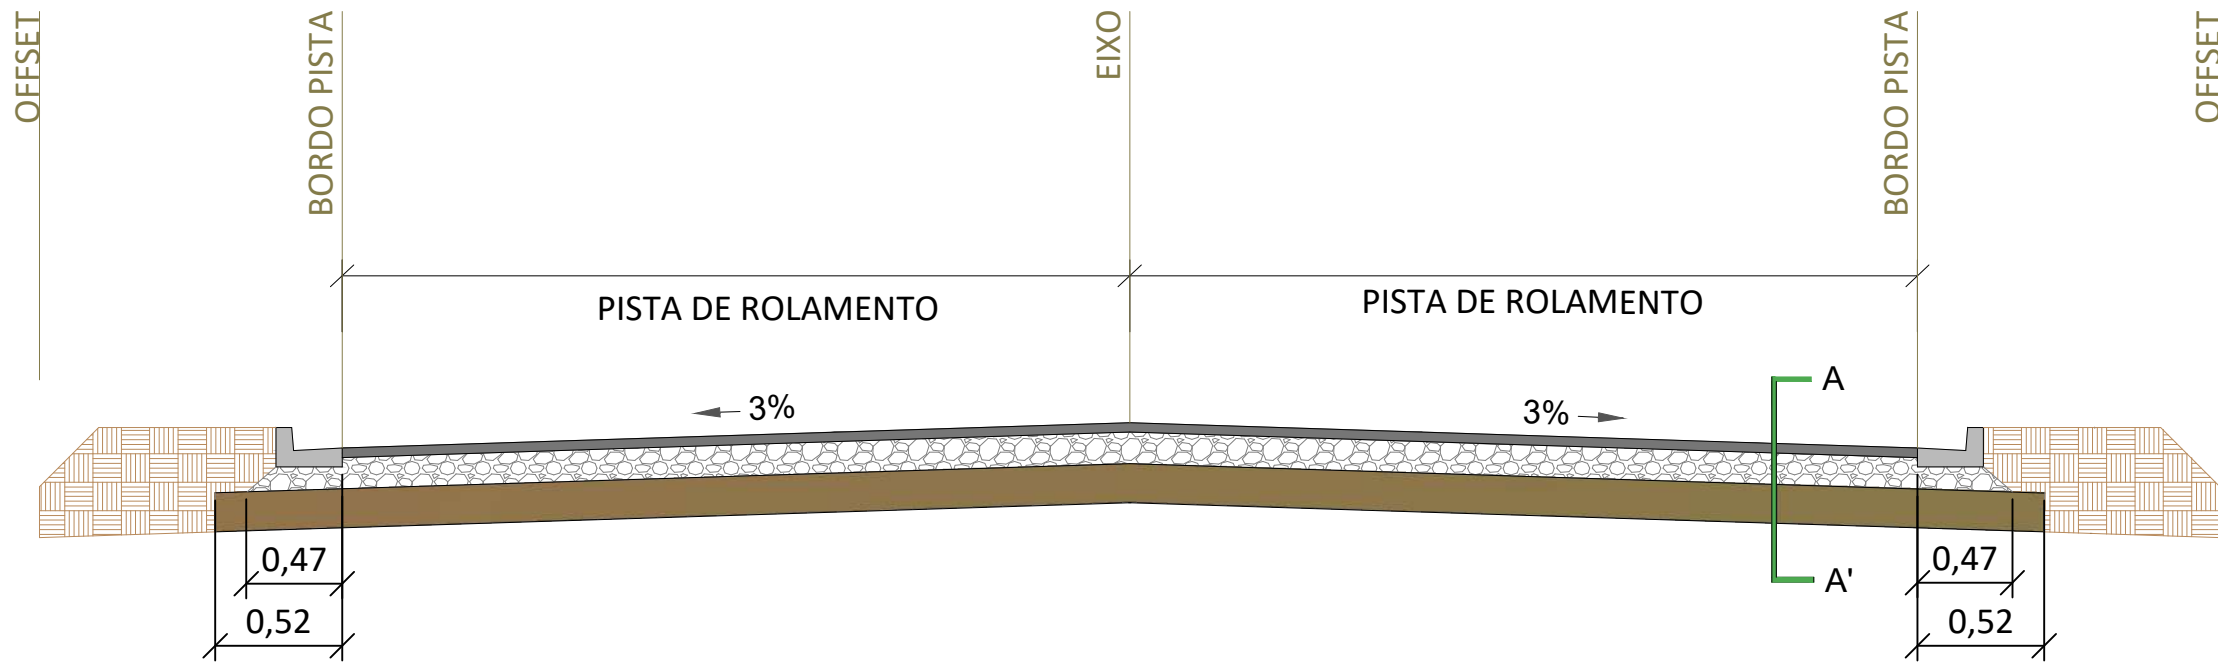



MEIO FIO COM SARJETA
Medidas em cm

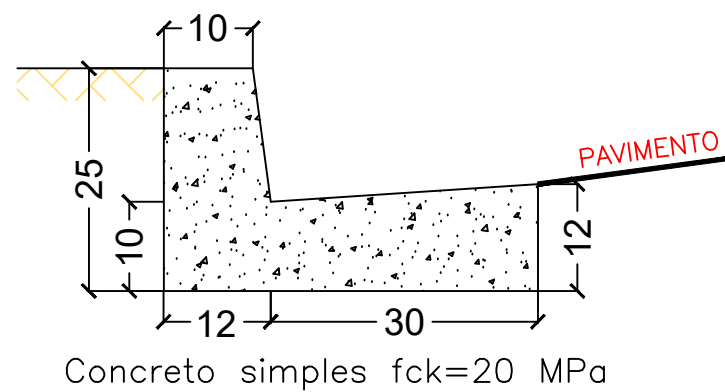

TENTO
Medidas em cm

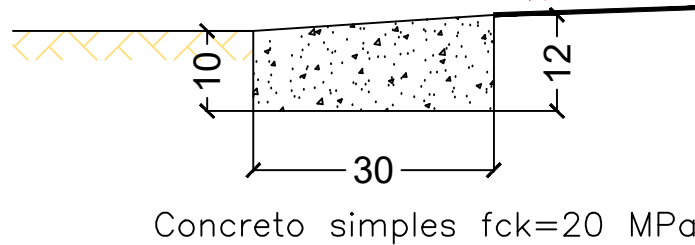

ESTRUTURA PAVIMENTO
CORTE AA
SEM ESCALA

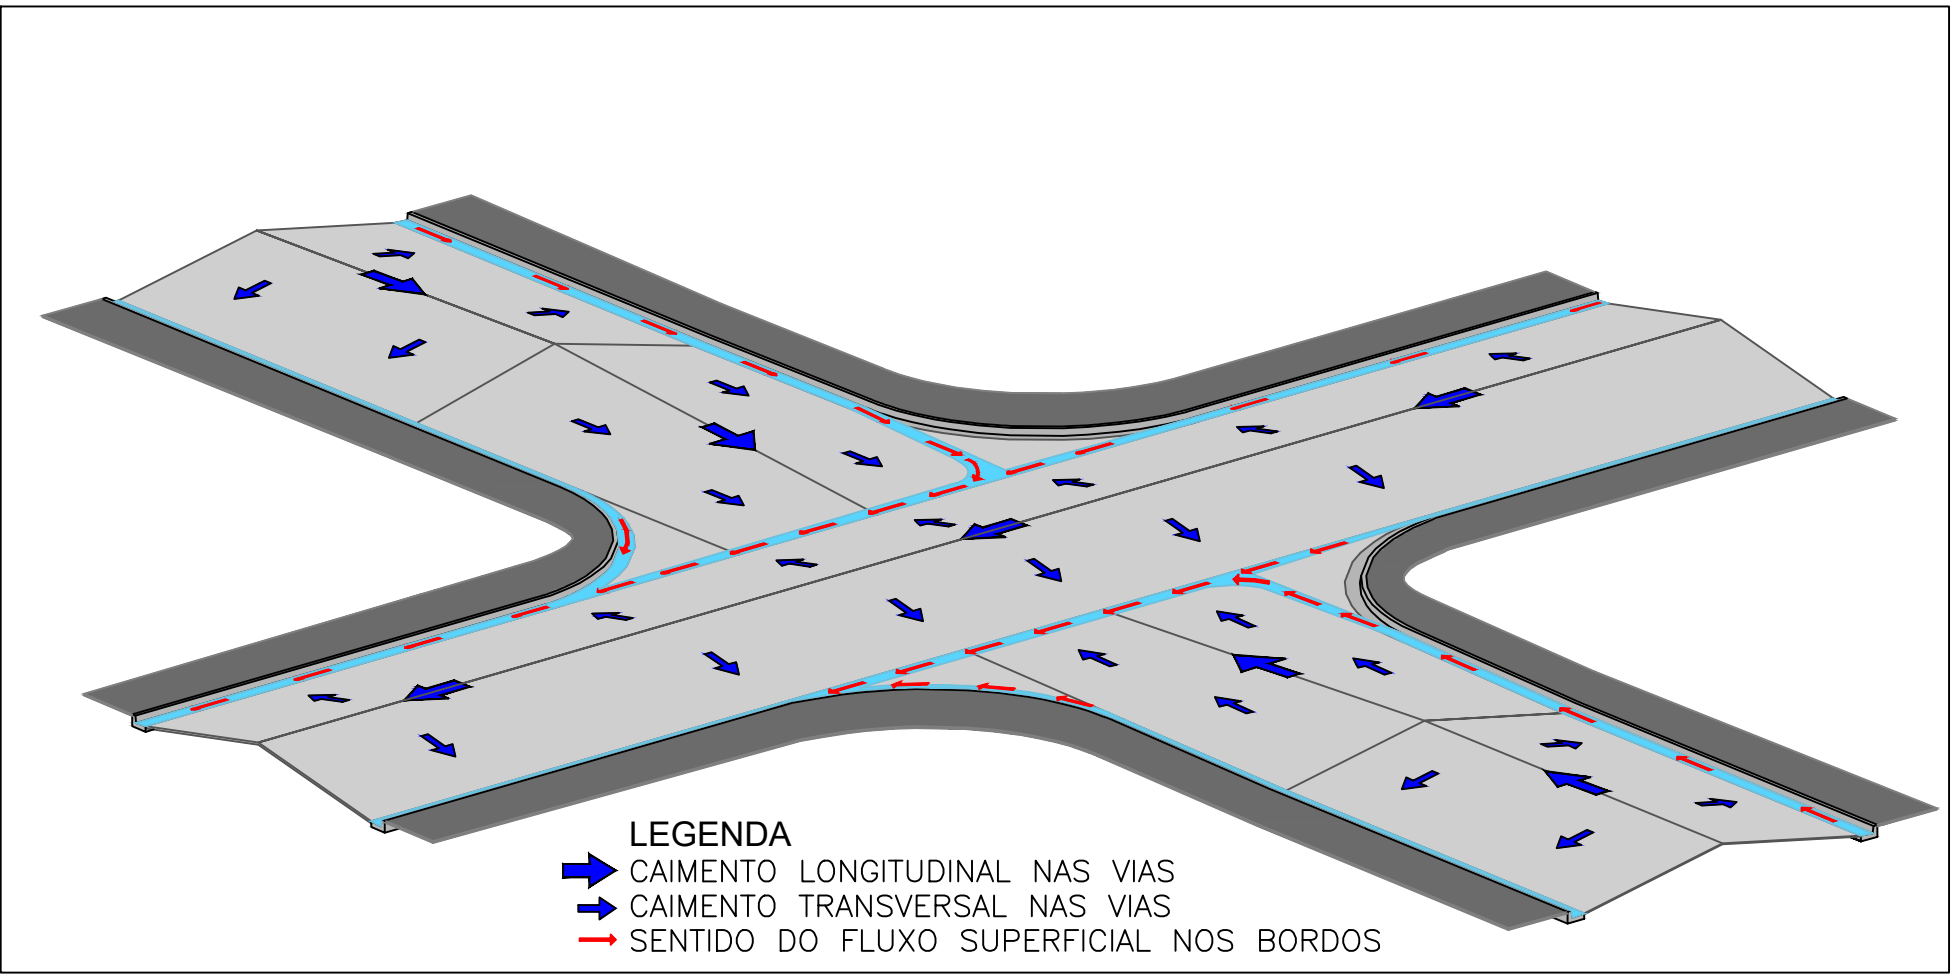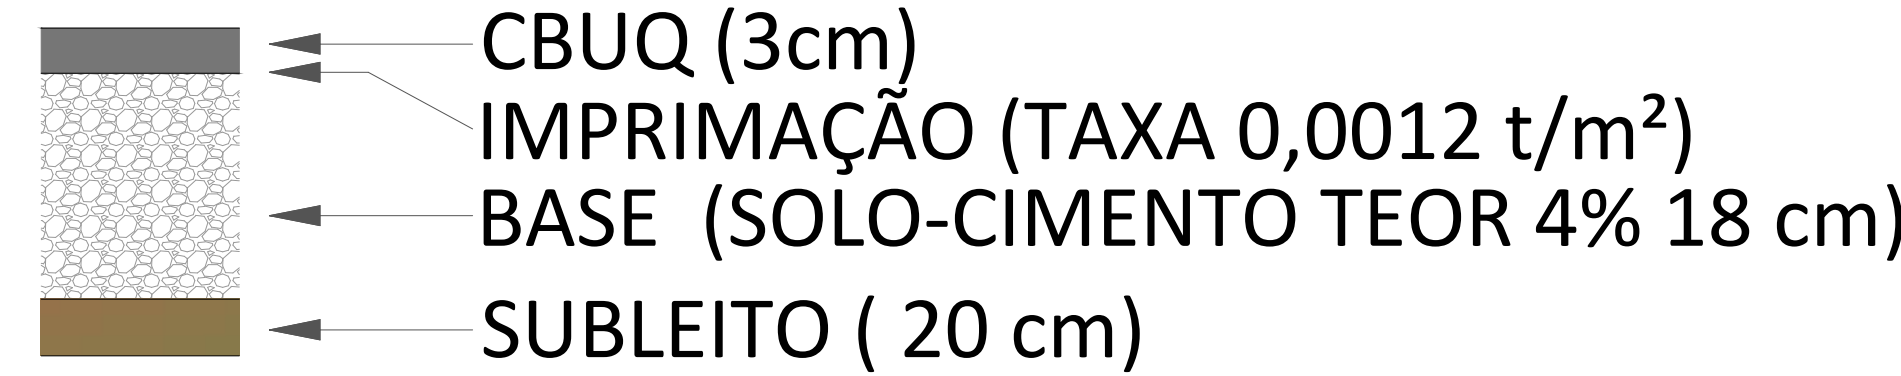

LEGENDA: CADASTRO

- ALINHAMENTO PREDIAL
- CERCA
- PAVIMENTO ASFÁLTICO EXISTENTE
- POSTE DE ENERGIA ELÉTRICA
- ÁRVORE
- MARCO TOPOGRÁFICO

SERVIÇOS A EXECUTAR

- EIXO DE LOCAÇÃO - PAVIMENTAÇÃO (20 em 20 metros)
- PAVIMENTO ASFÁLTICO A EXECUTAR
- PAVIMENTO ASFÁLTICO A RECONSTRUIR
- SENTIDO DO ESCOAMENTO SUPERFICIAL
- TENTO
- CERCA A RECONSTRUIR

PROPRIETÁRIO:

Márcia Regina do Amaral Scho
Prefeita do Município de Brasília

APROVADO POR:

Felipe Augusto Souto
Secretário Municipal de Infraestruturas e Serviços

OBSERVAÇÕES:

- CONFERIR MEDIDAS NO LOCAL.
- NÃO UTILIZAR ESCALA SOBRE PAPEL.
- EM CASO DE CONFLITO DE COTAS, PREVALECE A DO DESENHO DE MENOR ESCALA.
- EVENTUAIS ALTERAÇÕES NAS ESPECIFICAÇÕES E INFORMAÇÕES CONTIDAS NO PROJETO SO SERÃO PERMITIDAS COM A AUTORIZAÇÃO DOS RESPONSÁVEIS TÉCNICOS.
- OS PROJETOS DEVEM SER LIDOS EM CONJUNTO COM OS DEMAIS.
- EM CASO DE DÚVIDA, CONSULTAR OS RESPONSÁVEIS TÉCNICOS.
- REPRODUÇÃO TOTAL OU PARCIAL DESTA DESENHO ÉSTA PROIBIDA.
- DIREITOS AUTORAIS RESERVADOS DE ACORDO COM A LEI FEDERAL 9.610 DE 19 DE FEVEREIRO DE 1998.

DESENHOS DE REFERÊNCIA:

RESPONSÁVEIS TÉCNICOS:

Eng. Guilherme Jauri Mazutti Mithel - CREA 16648/MS

Eng. Jorge Justi Junior - CREA 16407/MS

Eng. Rafael Monteiro Mendonça - CREA 16160/MS

EQUIPE TÉCNICA:

Eng. Gabriel Silva Souza - CREA 68663/MS

Arq. Priscilla Azambuja Justi - CAU A61449-1

HOUER
CONCESSÕES



PREFEITURA MUNICIPAL DE BRASILÂNDIA

PROJETO: IMPLANTAÇÃO ASFÁLTICA E RESTAURAÇÃO DO PAVIMENTO

ESPECIFICAÇÃO: PAVIMENTAÇÃO ASFÁLTICA E DRENAGEM DE ÁGUAS PLUVIAIS NO BARRIO JUVENAL SERAFIM UCHOA - ETAPA II

CONTEÚDO: IMPLANTAÇÃO ASFÁLTICA

MUNICÍPIO: BRASILÂNDIA/MS

LOCAL: BARRIO JUVENAL SERAFIM UCHOA

ARQUIVO: 03 - Pavimentação.dwg

PROJ.BÁSICO

DATA: NOV/2025


ESCALA: 1:2000

PRANCHA:


03/03

MAPA DE LOCALIZAÇÃO

LOCAL DA OBRA
BRASILÂNDIA - MS

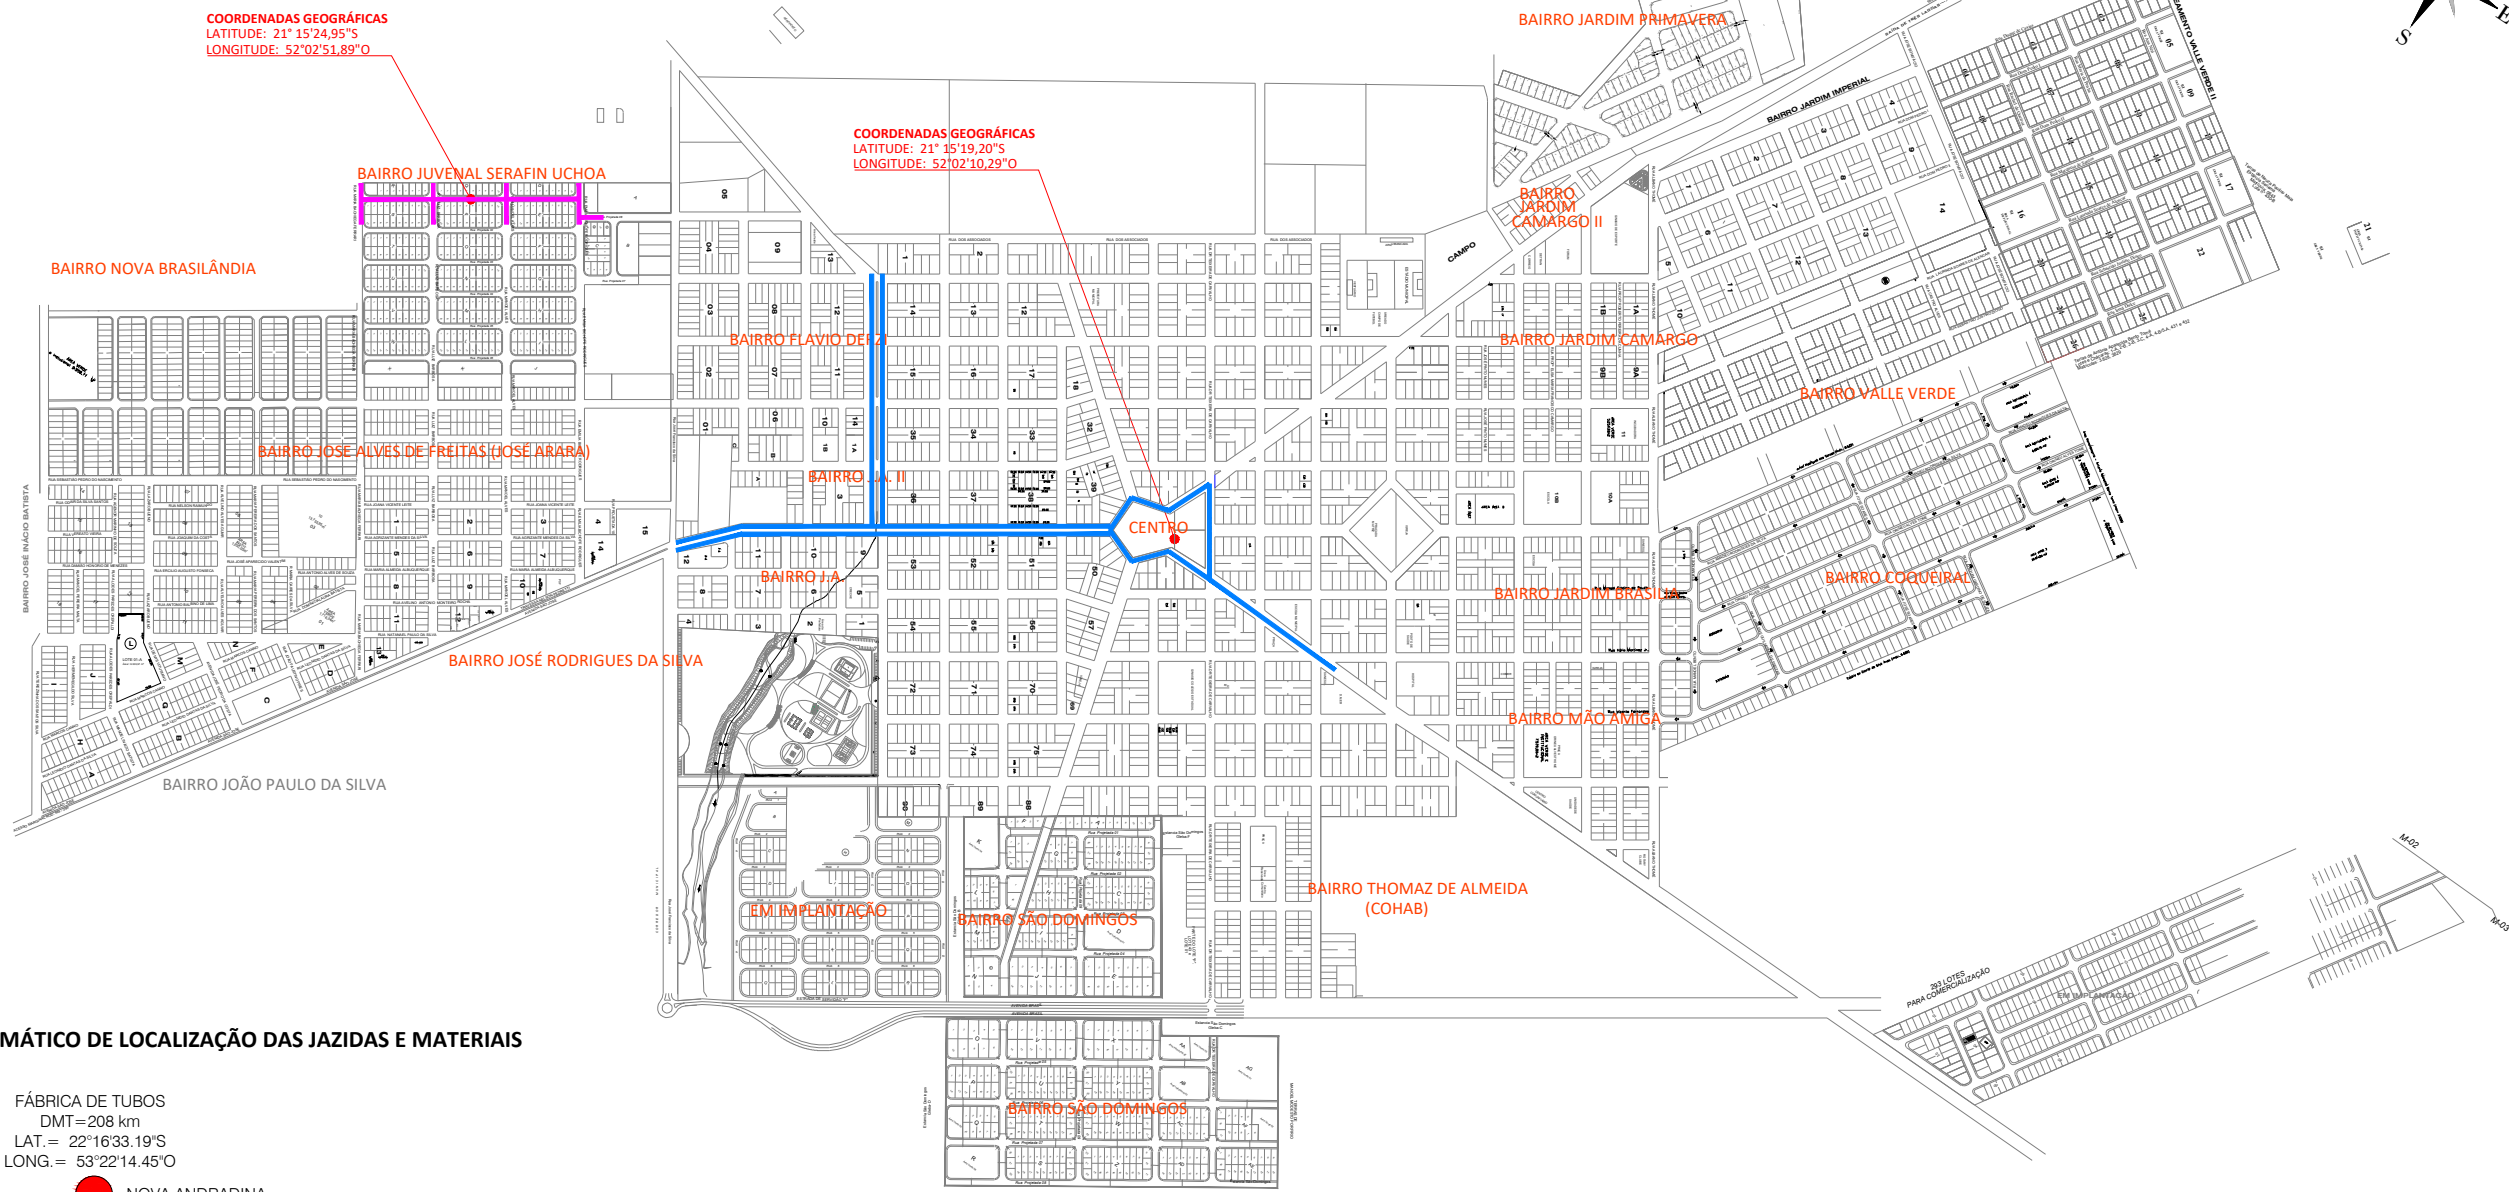


CROQUI ESQUEMÁTICO DE LOCALIZAÇÃO DAS JAZIDAS E MATERIAIS

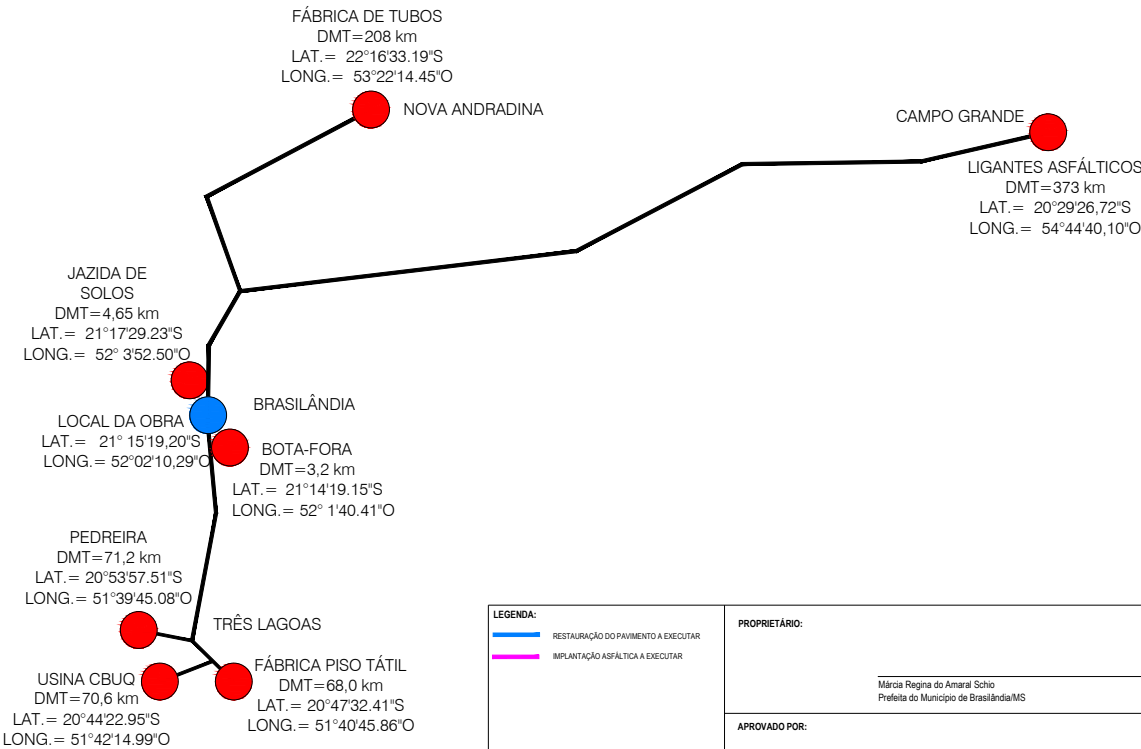


LEGENDA: RESTAURAÇÃO DO PAVIMENTO A EXECUTAR IMPLANTAÇÃO ASFÁLTICA A EXECUTAR	PROPRIETÁRIO: Márcia Regina do Amaral Scho Prefeita do Município de Brasília/MS	APROVADO POR: Felipe Augusto Souto Secretário Municipal de Infraestrutura e Serviços	OBSERVAÇÕES: - CONFERIR MEDIDAS NO LOCAL; - NÃO UTILIZAR ESCALA SOBRE PAPEL; - EM CASO DE CONFLITO DE COTAS, PREVALECE A DO DESENHO DE MENOR ESCALA; - EVENTUAIS ALTERAÇÕES NAS ESPECIFICAÇÕES E INFORMAÇÕES CONTIDAS NO PROJETO SÓ SERÃO PERMITIDAS COM A AUTORIZAÇÃO DOS RESPONSÁVEIS TÉCNICOS; - OS PROJETOS DEVEM SER LIDOS EM CONJUNTO COM OS DEMAIS; - EM CASO DE DÚVIDAS, CONSULTAR OS RESPONSÁVEIS TÉCNICOS; - REPRODUÇÃO TOTAL OU PARCIAL, DESTA DESENHO ÉSTA PROIBIDA; - DIREITOS AUTORAIS RESERVADOS DE ACORDO COM A LEI FEDERAL 9.610 DE 19 DE FEVEREIRO DE 1998.	RESPONSÁVEIS TÉCNICOS: Eng. Guilherme Jauni Mazutti Michel - CREA 16649/MS Eng. Jorge Justo Júnior - CREA 16407/MS Eng. Rafael Monteiro Mendonça - CREA 18160/MS EQUIPE TÉCNICA: Eng. Gabriel Silva Souza - CREA 68663/MS Arq. Priscilla Azambuja Justi - CAU A61449-1		PREFEITURA MUNICIPAL DE BRASILÂNDIA	PROJ.BÁSICO
						PROJETO: IMPLANTAÇÃO ASFÁLTICA E RESTAURAÇÃO DO PAVIMENTO ESPECIFICAÇÃO: RESTAURAÇÃO DO PAVIMENTO EM DIVERSAS RUAS - ETAPA I CONTEÚDO: MAPA DE LOCALIZAÇÃO MUNICÍPIO: BRASILÂNDIAS LOCAL: DIVERSAS RUAS ARQUIVO: 01 - Mapa de Localização REV.01.dwg	NOV/2025 SEM ESCALA 01/06

RESTAURAÇÃO DO PAVIMENTO - RUA DA AVIAÇÃO

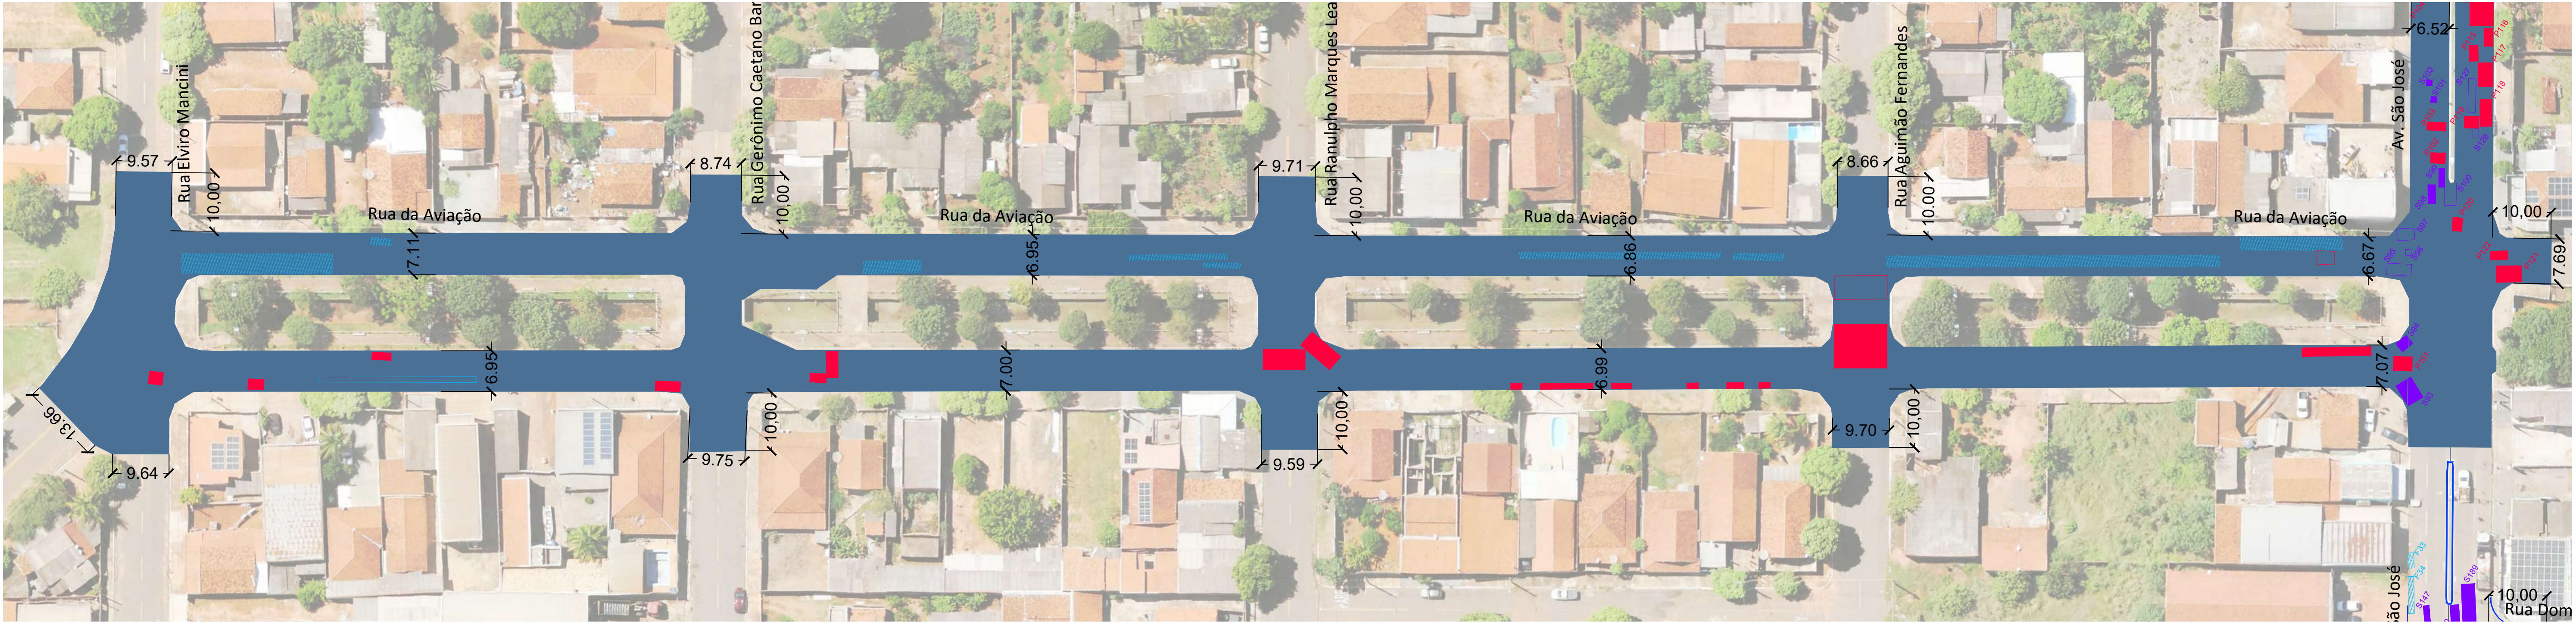

SINALIZAÇÃO VIÁRIA - RUA DA AVIAÇÃO

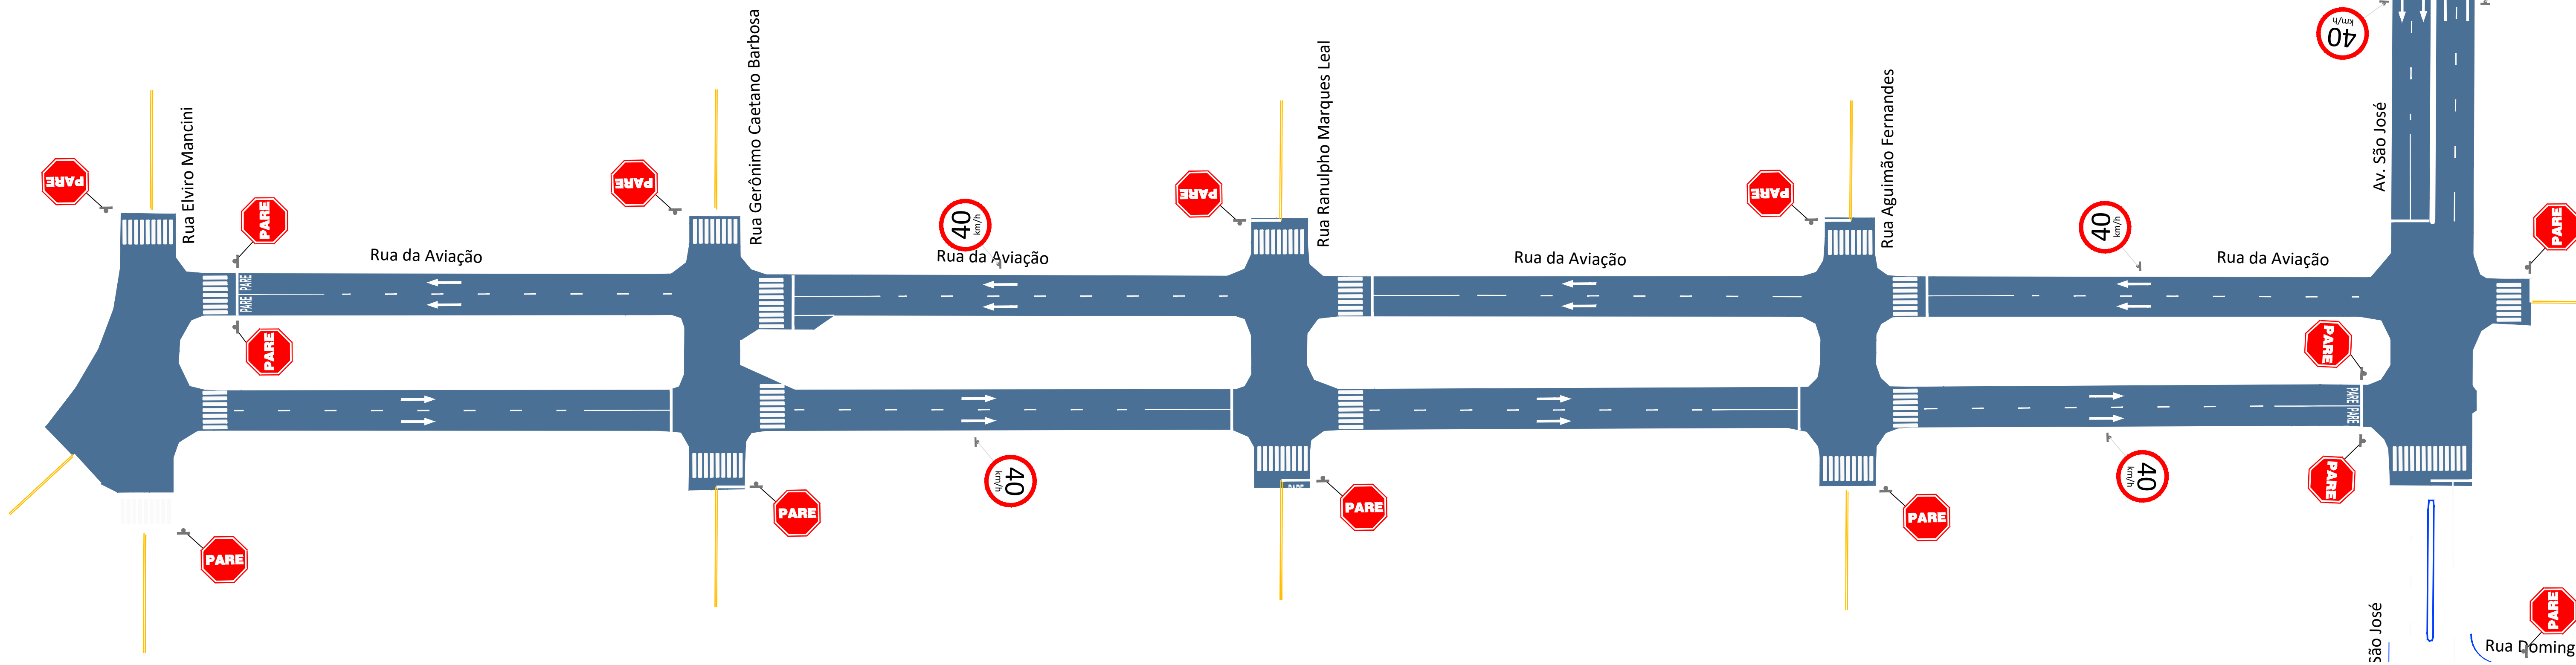


LEGENDA:		SERVIÇOS A EXECUTAR		PROPRIETÁRIO:		OBSERVAÇÕES:		RESPONSÁVEIS TÉCNICOS:		PREFEITURA MUNICIPAL DE BRASILÂNDIA		PROJ.BÁSICO	
CADASTRO			FRESAGEM		FAIXA DUPLA CONTÍNUA	Márcia Regina do Amaral Schio Prefeita do Município de Brasilândia		- CONFERIR MEDIDAS NO LOCAL. - NÃO UTILIZAR ESCALA SOBRE PAPEL; - EM CASO DE CONFLITO DE COTAS, PREVALECE A DO DESENHO DE MENOR ESCALA; - EVENTUAIS ALTERAÇÕES NAS ESPECIFICAÇÕES E INFORMAÇÕES CONTIDAS NO PROJETO SÓ SERÃO PERMITIDAS COM A AUTORIZAÇÃO DOS RESPONSÁVEIS TÉCNICOS. - OS PROJETOS DEVEM SER LIDOS EM CONJUNTO COM OS DEMAR; - EM CASO DE DÚVIDAS, CONSULTAR OS RESPONSÁVEIS TÉCNICOS. - REPRODUÇÃO TOTAL OU PARCIAL DESTES DESENHOS É PROIBIDA. - DIREITOS AUTORAIS RESERVADOS DE ACORDO COM A LEI FEDERAL 9.610 DE 19 DE FEVEREIRO DE 1998.		Eng. Guilherme Jauri Mazutti Michel - CREA 16648/MS			
PAVIMENTO EXISTENTE			REMENDO SUPERFICIAL		FAIXA TRACEJADA 2 x 6 M					Eng. Jorge Justi Júnior - CREA 16407/MS			
			REMENDO PROFUNDO		FAIXA DE RETENÇÃO	Eng. Rafael Monteiro Mendonça - CREA 16160/MS							
			RECAPEAMENTO		SENTIDO DE CIRCULAÇÃO DA VIA	Eng. Gabriel Silva Souza - CREA 68663/MS							
			CANALETA A RECONSTRUIR		PARADA OBRIGATORIA	Arq. Priscila Azambuja Justi - CAU A61449-1							
					FAIXA DE PEDESTRE	APROVADO POR:		DESENHOS DE REFERÊNCIA:					
						Felipe Augusto Souto Secretário Municipal de Infraestruturas e Serviços							



RESTAURAÇÃO DO PAVIMENTO - AV. JOSÉ ESTEVAM DA SILVA FILHO



SINALIZAÇÃO VIÁRIA - AV. JOSÉ ESTEVAM DA SILVA FILHO


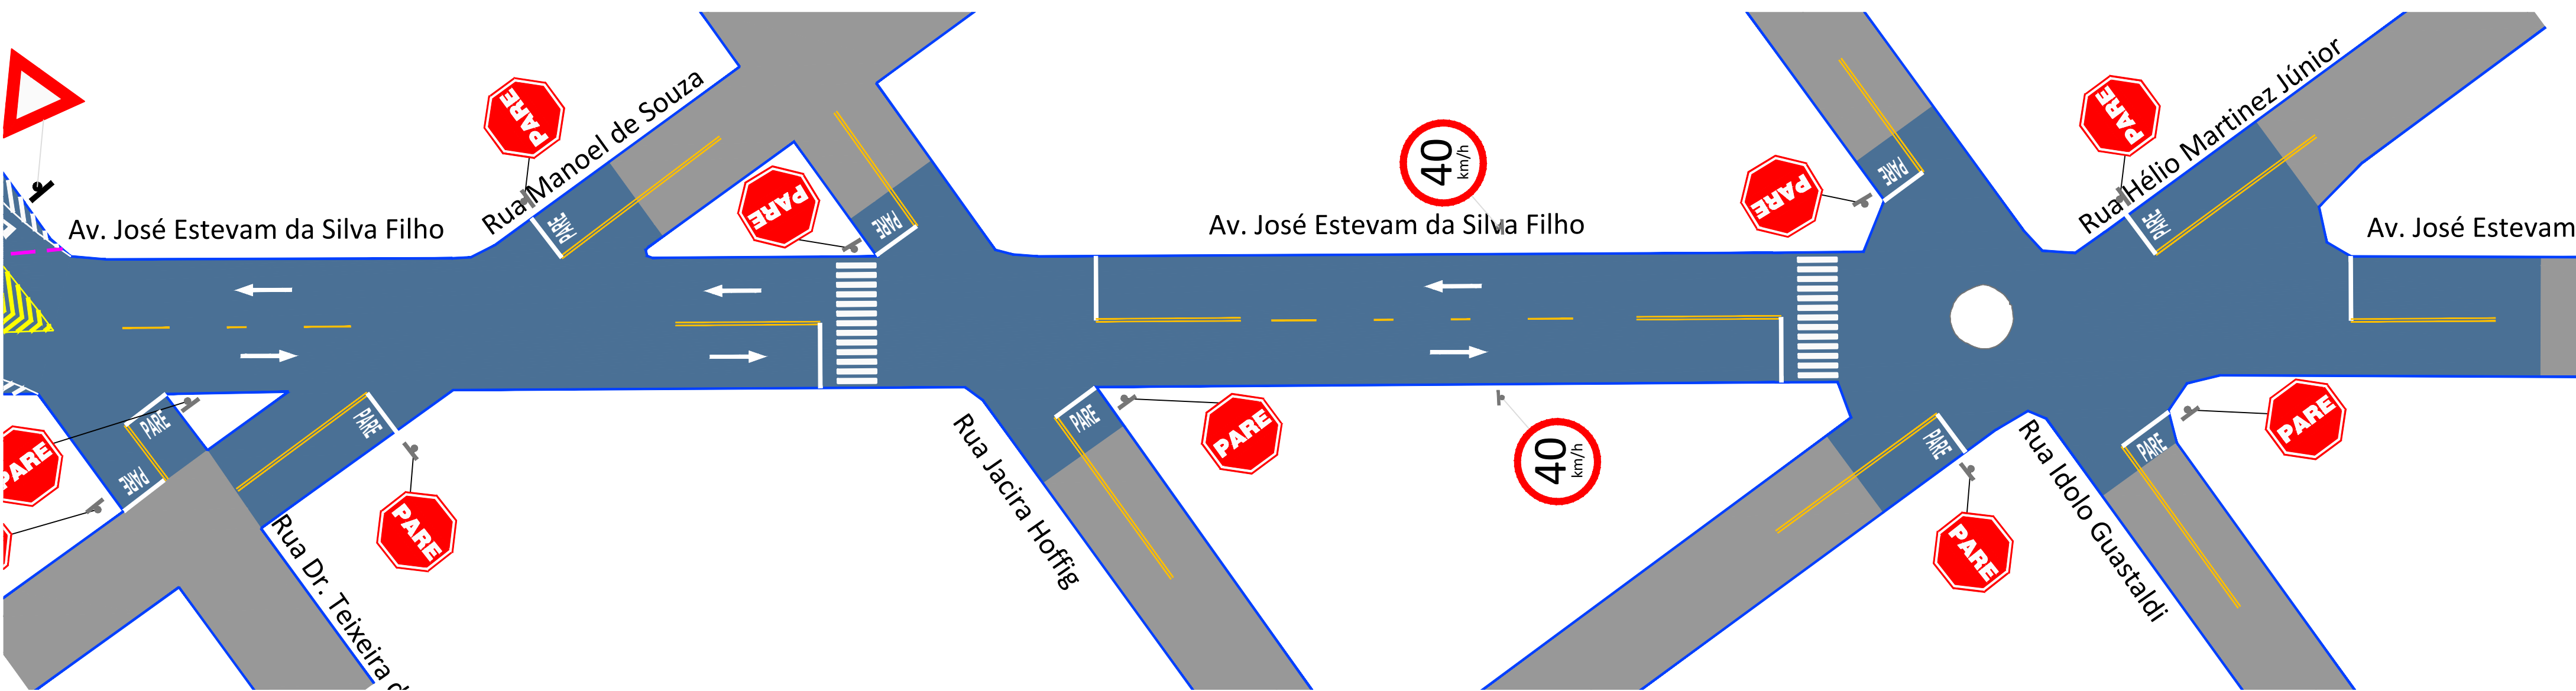


LEGENDA:	SERVIÇOS A EXECUTAR			PROPRIETÁRIO:	OBSERVAÇÕES:	RESPONSÁVEIS TÉCNICOS:	PREFEITURA MUNICIPAL DE BRASILÂNDIA	PROJ.BÁSICO
	CADASTRO	FRESAGEM	FAIXA DUPLA CONTÍNUA					
PAVIMENTO EXISTENTE	REMENDO SUPERFICIAL	FAIXA TRACEJADA 2 x 6 M	FAIXA DE RETENÇÃO	Márcia Regina do Amaral Schio Prefeita do Município de Brasilândia	- CONFORME MEDIDAS NO LOCAL; - NÃO UTILIZAR ESCALA SOBRE PAPEL; - EM CASO DE CONFLITO DE COTAS, PREVALECE A DO DESENHO DE MENOR ESCALA; - EVENTUAIS ALTERAÇÕES NAS ESPECIFICAÇÕES E INFORMAÇÕES CONTIDAS NO PROJETO SÓ SERÃO PERMITIDAS COM A AUTORIZAÇÃO DOS RESPONSÁVEIS TÉCNICOS; - OS PROJETOS DEVEM SER LIDOS EM CONJUNTO COM OS DESENHOS; - EM CASO DE DÚVIDAS, CONSULTAR OS RESPONSÁVEIS TÉCNICOS; - REPRODUÇÃO TOTAL OU PARCIAL DESTA DESENHO É PROIBIDA; - DIREITOS AUTORAIS RESERVADOS DE ACORDO COM A LEI FEDERAL 5.810 DE 19 DE FEVEREIRO DE 1998.	Eng. Guilherme Jauri Mazutti Michel - CREA 16648/MS Eng. Jorge Justi Júnior - CREA 16407/MS Eng. Rafael Monteiro Mendonça - CREA 16160/MS	PROJETO: IMPLANTAÇÃO ASFÁLTICA E RESTAURAÇÃO DO PAVIMENTO ESPECIFICAÇÃO: RESTAURAÇÃO DO PAVIMENTO EM DIVERSAS RUAS - ETAPA I	DATA: NOV/2025
	RECAPEAMENTO	SENTIDO DE CIRCULAÇÃO DA VIA	PARADA OBRIGATORIA	APROVADO POR:		Eng. Gabriel Silva Souza - CREA 68663/MS	CONTEÚDO: RESTAURAÇÃO DO PAVIMENTO E SINALIZAÇÃO VIÁRIA	ESCALA: 1:1200
	CANALETA A RECONSTRUIR	FAIXA DE PEDESTRE		Felipe Augusto Souto Secretário Municipal de Infraestruturas e Serviços	DESENHOS DE REFERÊNCIA:	Arq. Priscilla Azambuja Justi - CAU A61449-1	MUNICÍPIO: BRASILÂNDIA/MS LOCAL: DIVERSAS RUAS	PRANCHA: 03/06
							ARQUIVO: 02- Restauração do pavimento REV.01.dwg	

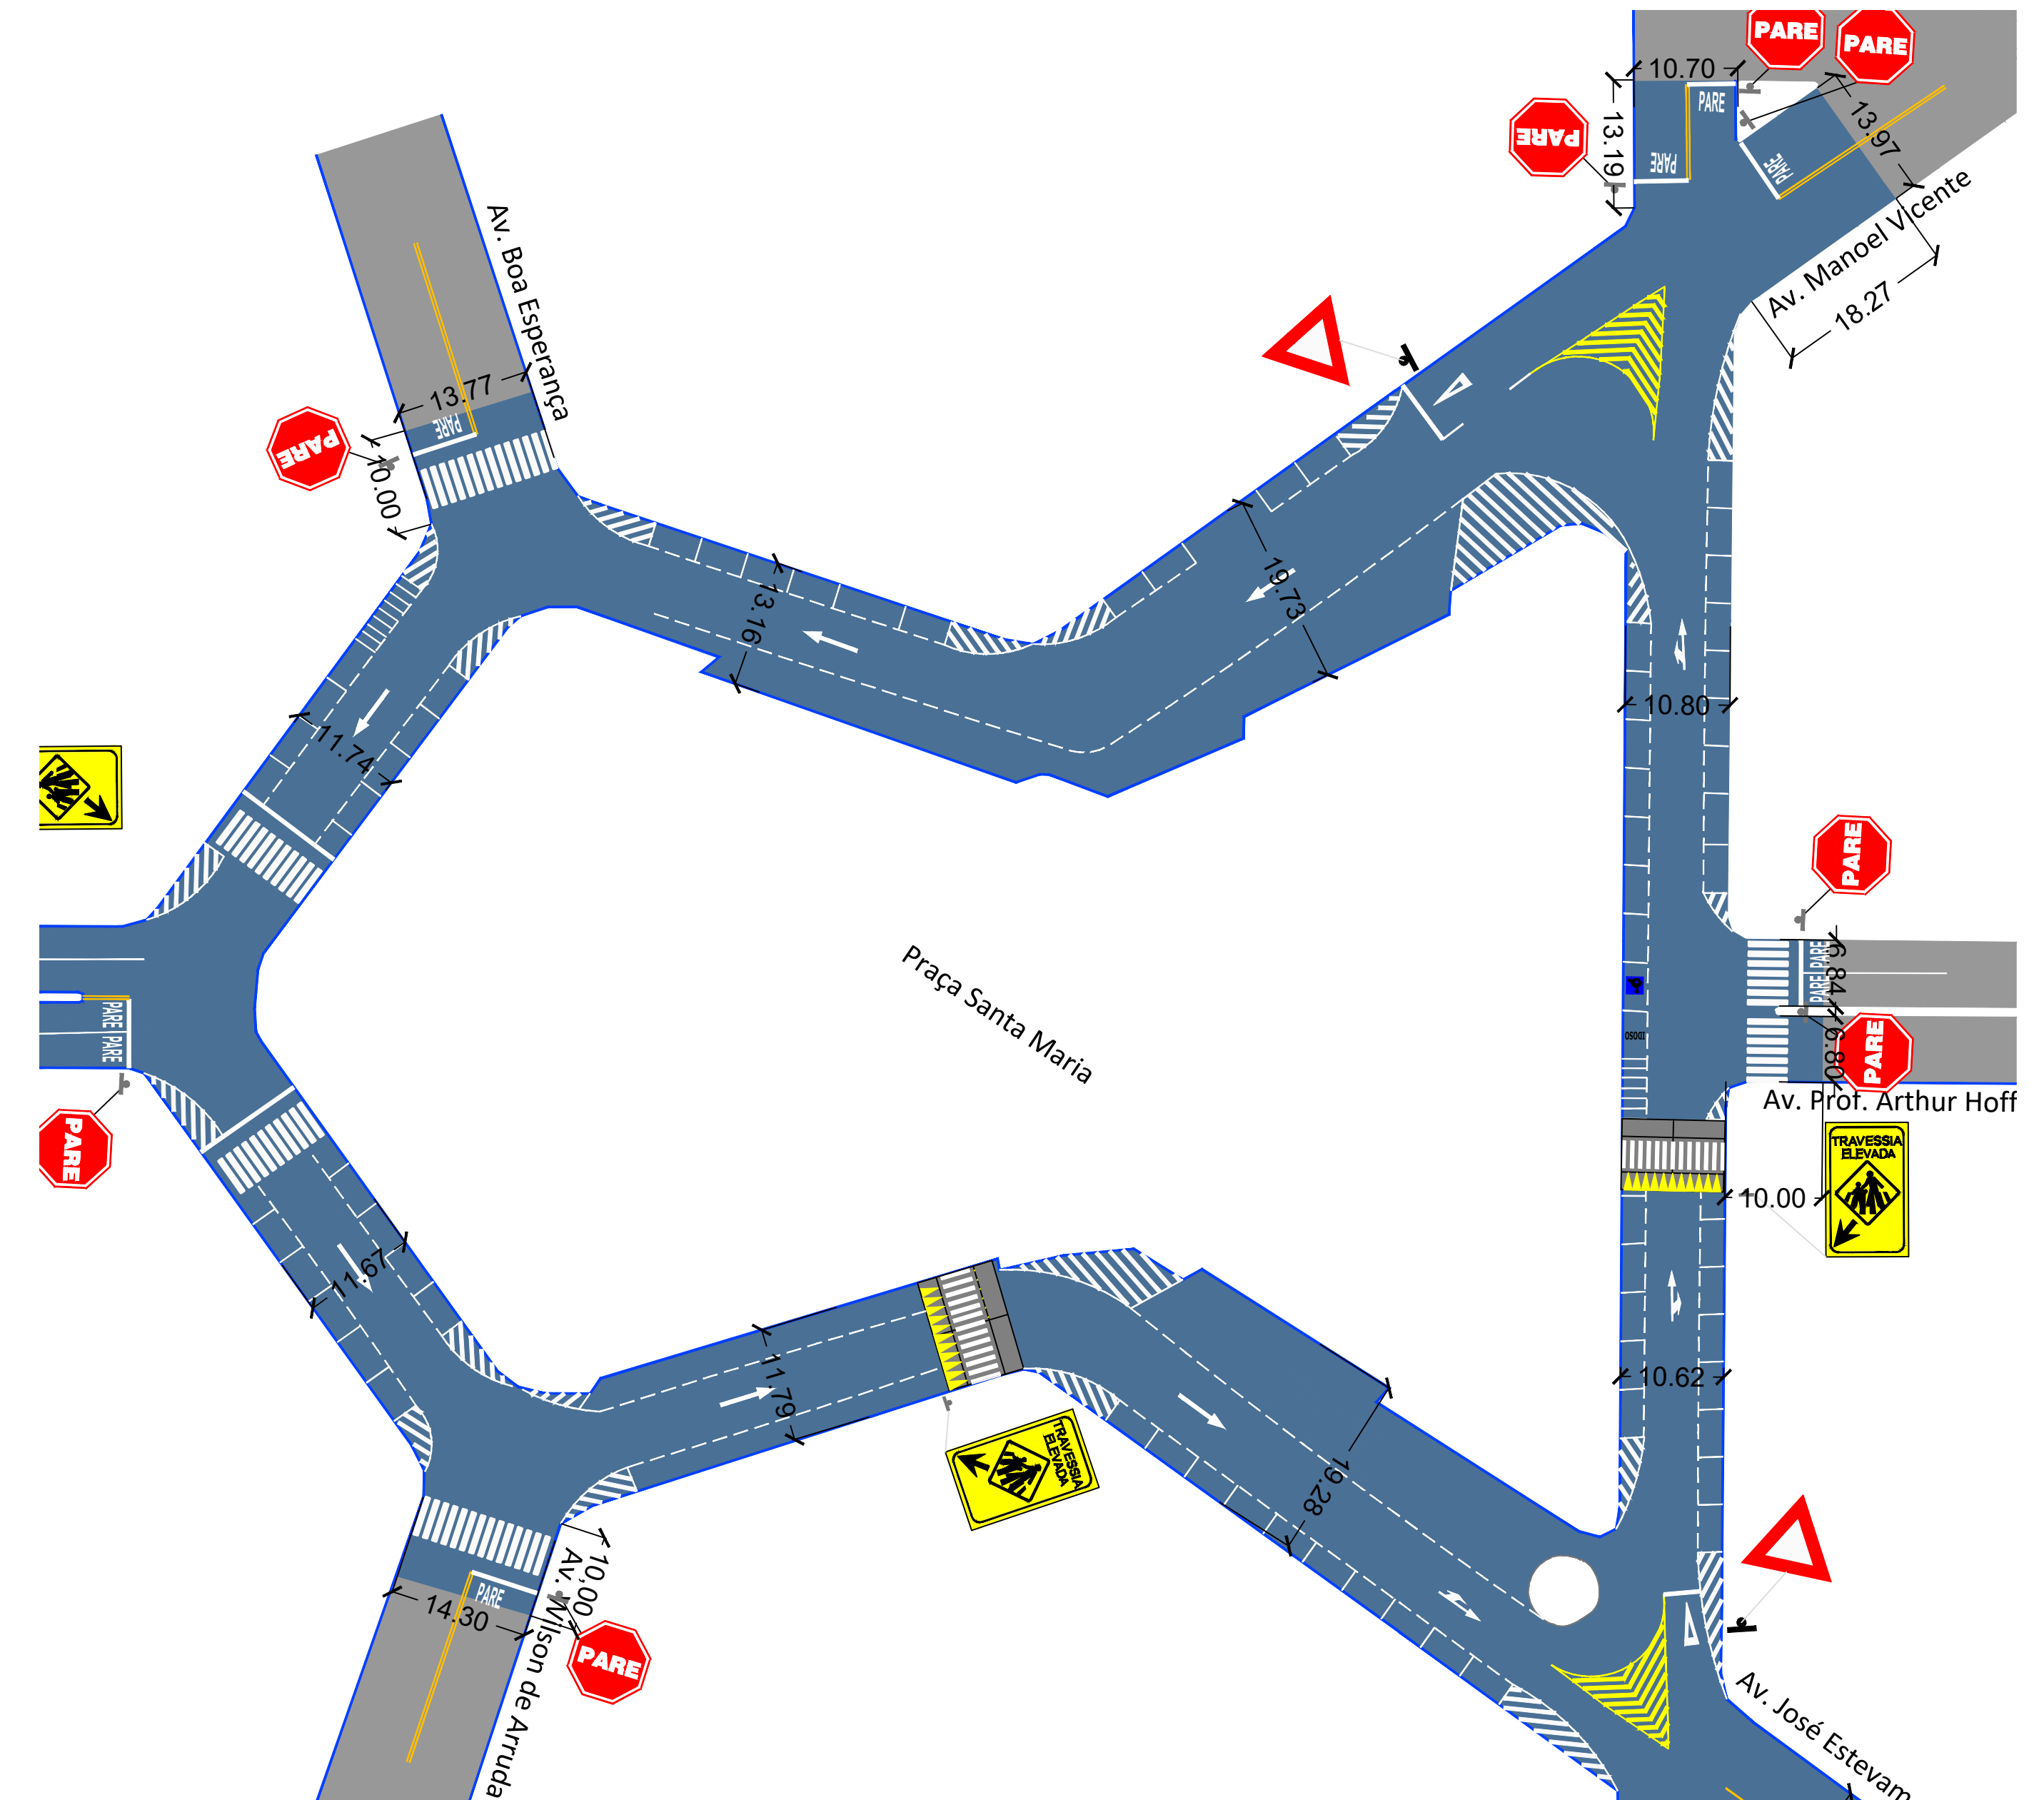
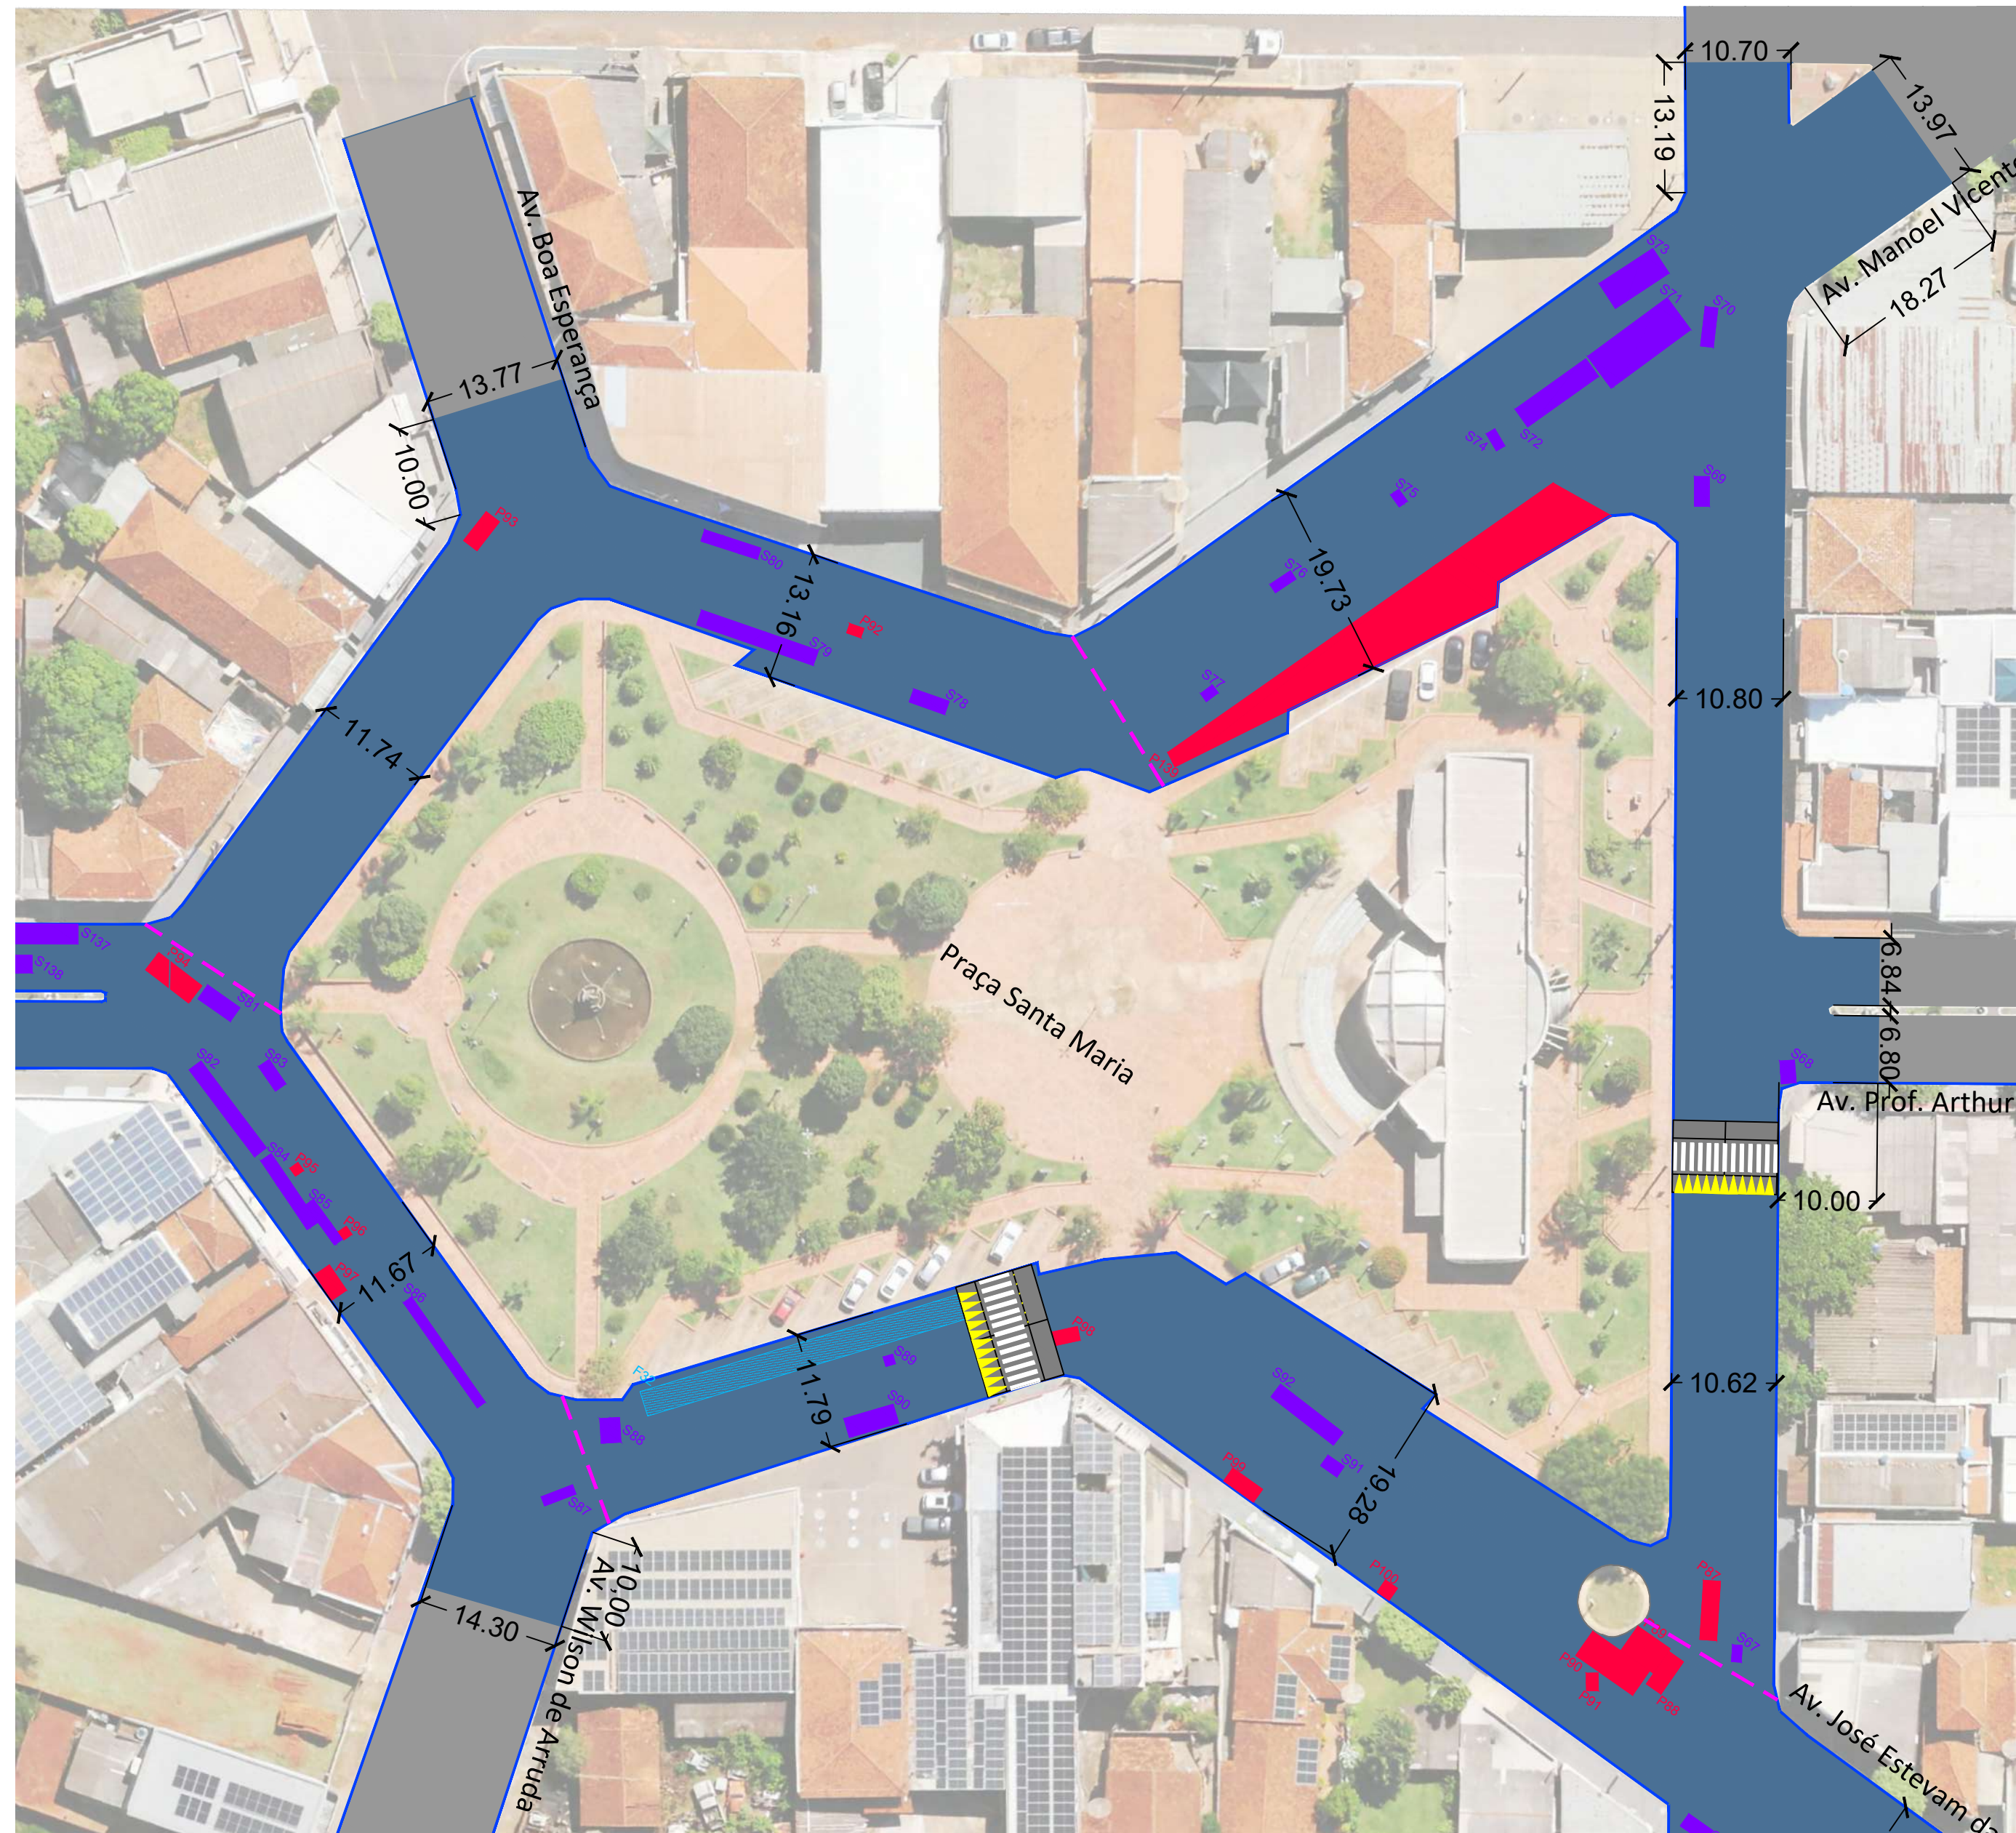



4/06

RESTAURAÇÃO DO PAVIMENTO - AVENIDA SÃO JOSÉ

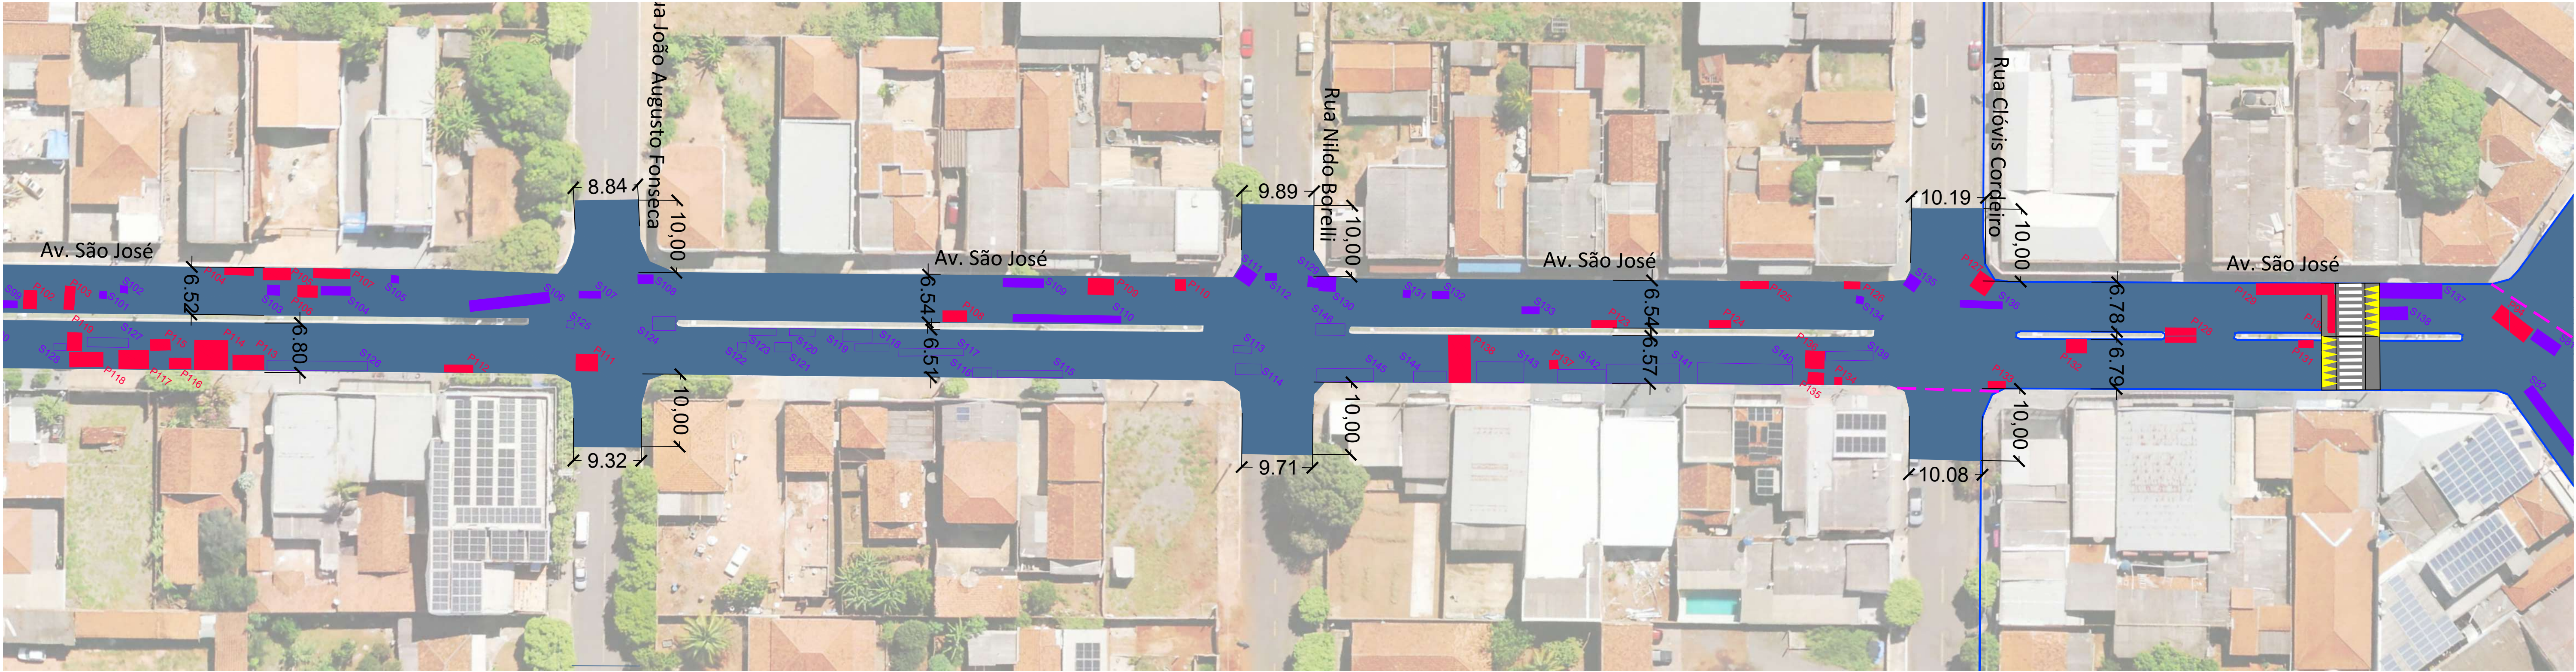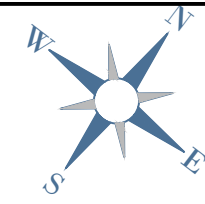


SINALIZAÇÃO VIÁRIA - AVENIDA SÃO JOSÉ

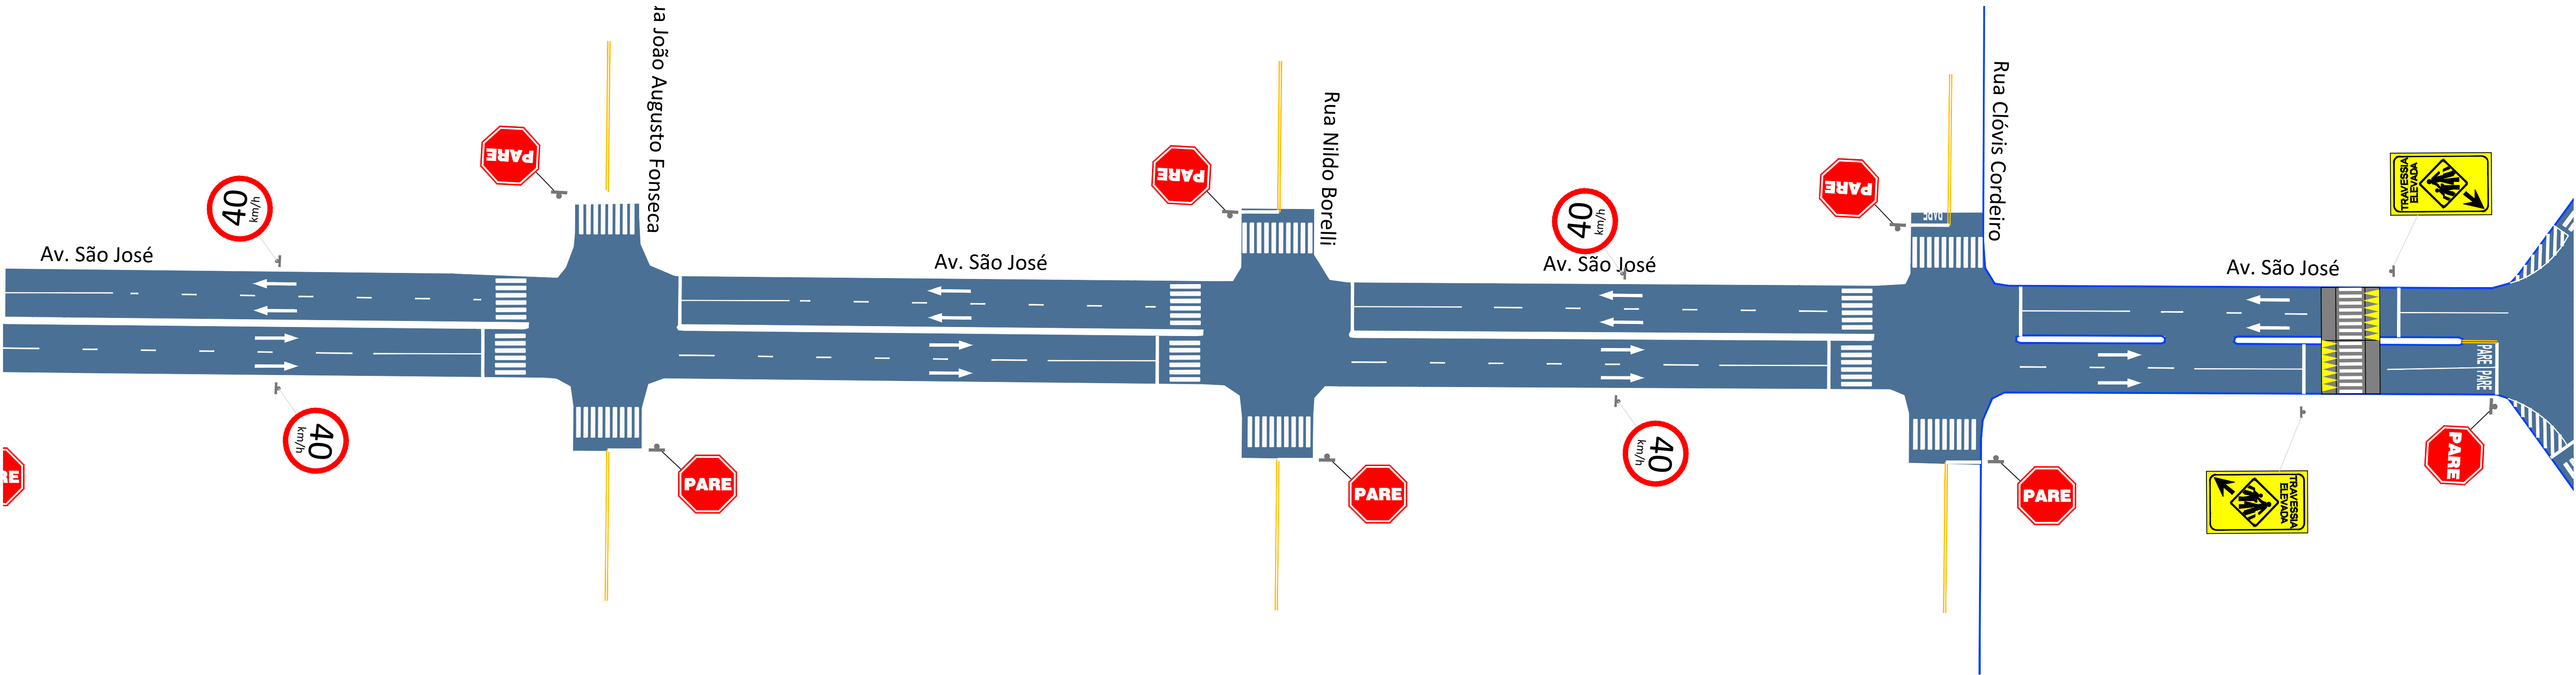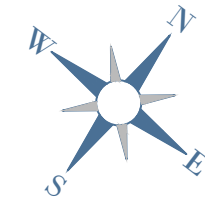


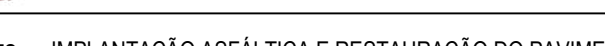
LEGENDA:		SERVIÇOS A EXECUTAR		PROPRIETÁRIO:		OBSERVAÇÕES:		RESPONSÁVEIS TÉCNICOS:		 PREFEITURA MUNICIPAL DE BRASILÂNDIA		PROJ.BÁSICO			
CADASTRO						Márcia Regina do Amaral Schio Prefeita do Município de Brasília APROVADO POR: Felipe Augusto Souto Secretário Municipal de Infraestruturas e Serviços		Eng. Guilherme Jauri Mazutti Michel - CREA 16648/MS Eng. Jorge Justi Júnior - CREA 16407/MS Eng. Rafael Monteiro Mendonça - CREA 16160/MS				PROJETO: IMPLANTAÇÃO ASFÁLTICA E RESTAURAÇÃO DO PAVIMENTO ESPECIFICAÇÃO: RESTAURAÇÃO DO PAVIMENTO EM DIVERSAS RUAS - ETAPA I CONTEÚDO: RESTAURAÇÃO DO PAVIMENTO E SINALIZAÇÃO VIÁRIA MUNICÍPIO: BRASILÂNDIA/MS LOCAL: DIVERSAS RUAS ARQUIVO: 02- Restauração do pavimento REV.01.dwg		DATA: NOV/2025 ESCALA: 1:1600 PRANCHA: 05/06	
								Eng. Gabriel Silva Souza - CREA 68663/MS Arq. Priscilla Azambuja Justi - CAU A61449-1							
PAVIMENTO EXISTENTE															
															

RESTAURAÇÃO DO PAVIMENTO - AVENIDA SÃO JOSÉ

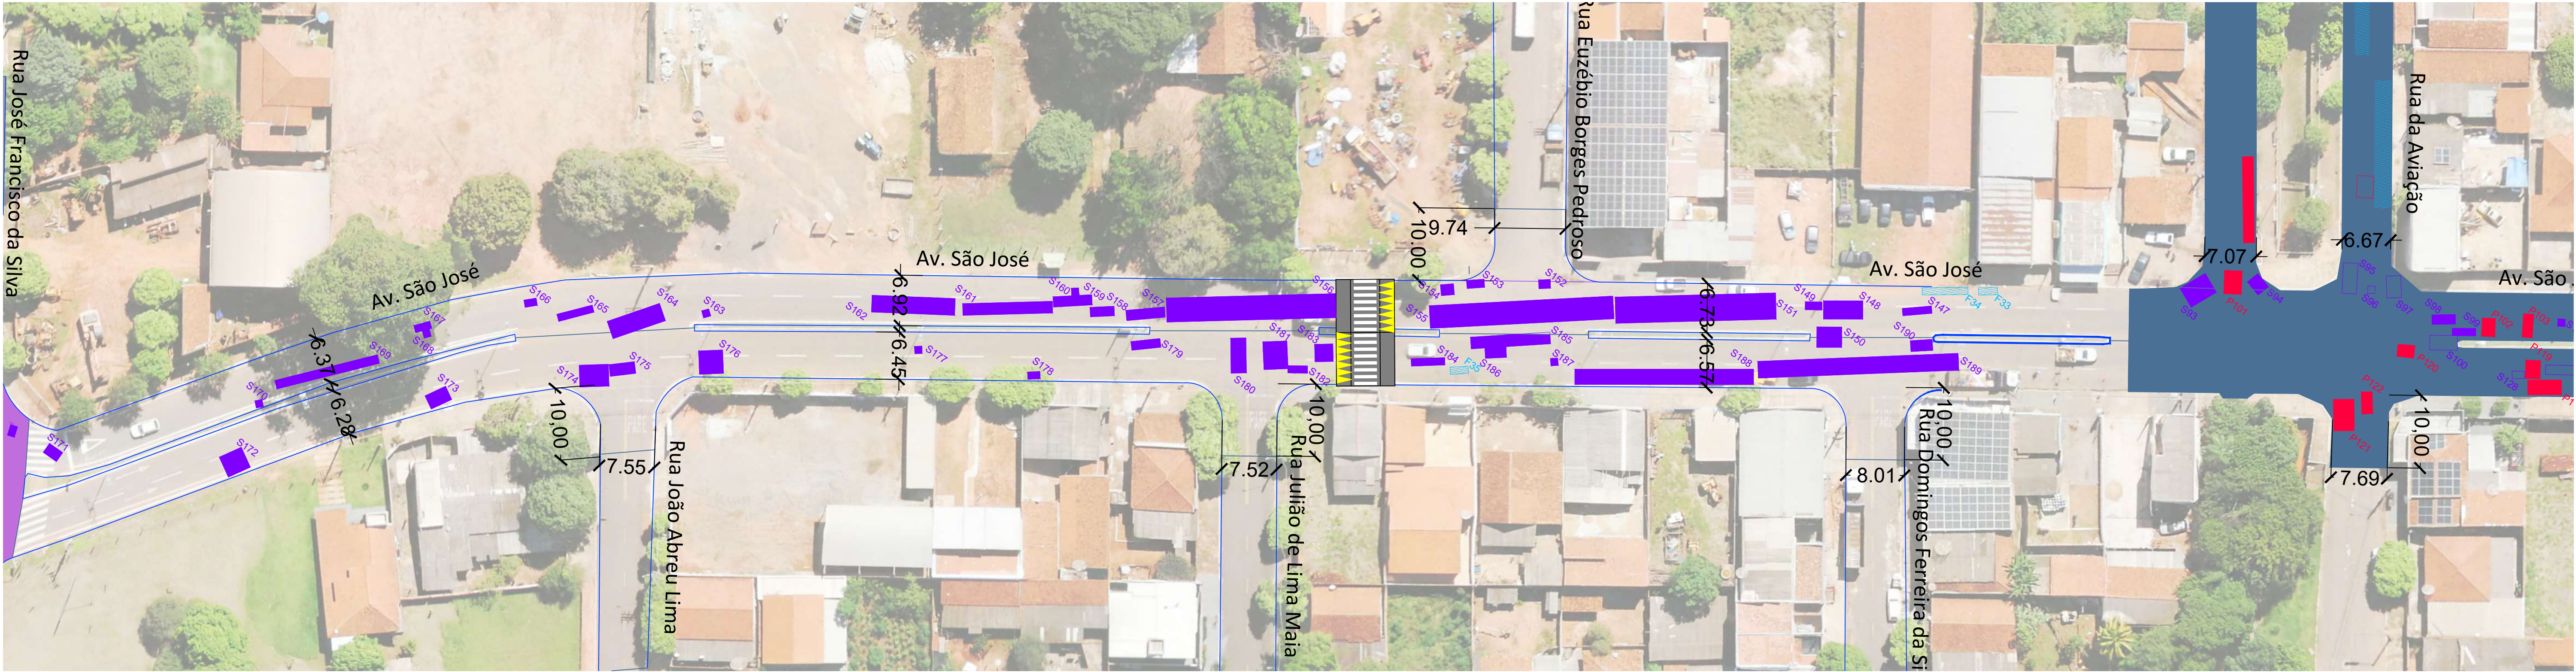

SINALIZAÇÃO - AVENIDA SÃO JOSÉ

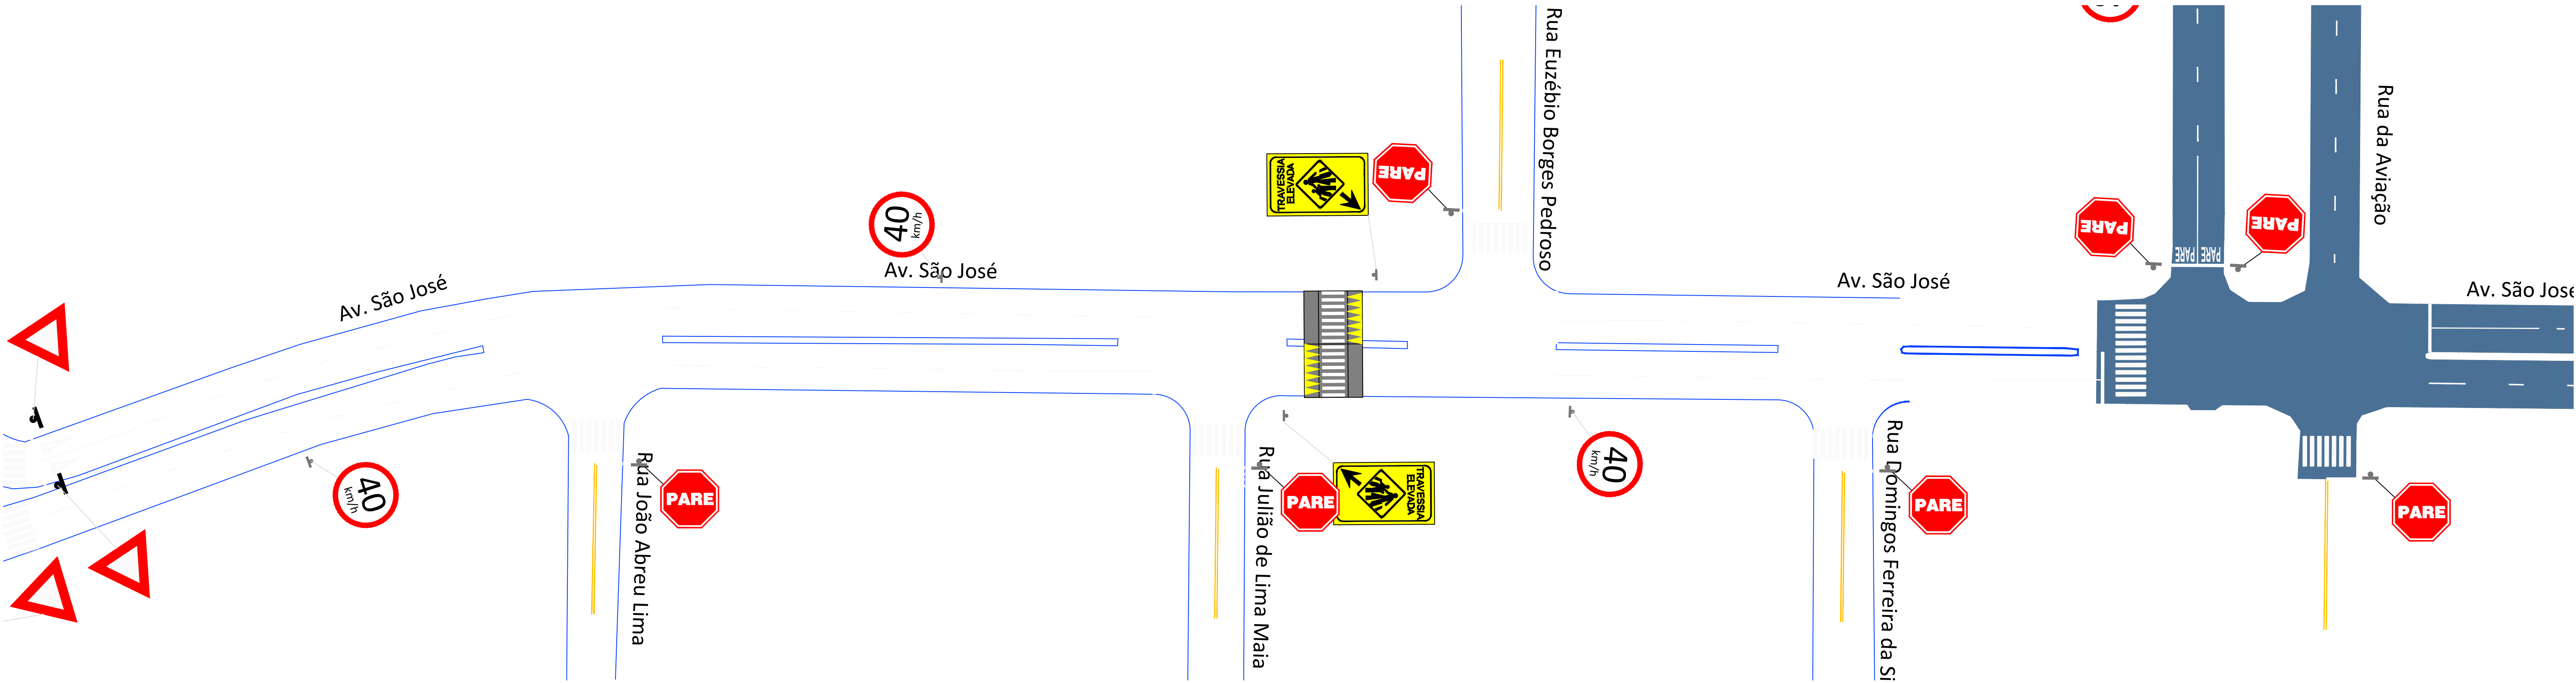

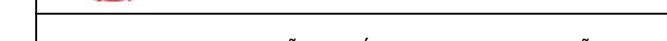LEGENDA:		SERVIÇOS A EXECUTAR		PROPRIETÁRIO:		OBSERVAÇÕES:		RESPONSÁVEIS TÉCNICOS:				PREFEITURA MUNICIPAL DE BRASILÂNDIA		PROJ.BÁSICO	
 CADASTRO	 PAVIMENTO EXISTENTE		FRESAGEM		FAIXA DUPLA CONTÍNUA	Márcia Regina do Amaral Schio Prefeita do Município de Brasília	- CONFERIR MEDIDAS NO LOCAL; - NÃO UTILIZAR ESCALA SOBRE PAPEL; - EM CASO DE CONFLITO DE COTAS, PREVALECE A DO DESENHO DE MENOR ESCALA; - EVENTUAIS ALTERAÇÕES NAS ESPECIFICAÇÕES E INFORMAÇÕES CONTIDAS NO PROJETO SÓ SERÃO PERMITIDAS COM A AUTORIZAÇÃO DOS RESPONSÁVEIS TÉCNICOS; - OS PROJETOS DEVEM SER LIDOS EM CONJUNTO COM OS DEMAR; - EM CASO DE DÚVIDAS, CONSULTAR OS RESPONSÁVEIS TÉCNICOS; - REPRODUÇÃO TOTAL OU PARCIAL DESTES DESENHOS É PROIBIDA; - DIREITOS AUTORAIS RESERVADOS DE ACORDO COM A LEI FEDERAL 9.610 DE 19 DE FEVEREIRO DE 1998.	Eng. Guilherme Jaui Mazutti Michel - CREA 16648/MS Eng. Jorge Justi Júnior - CREA 16407/MS Eng. Rafael Monteiro Mendonça - CREA 16160/MS			PREFEITURA MUNICIPAL DE BRASILÂNDIA		PROJ.BÁSICO		
			REMENDO SUPERFICIAL		FAIXA TRACEJADA 2 x 6 M						PROJETO : IMPLANTAÇÃO ASFÁLTICA E RESTAURAÇÃO DO PAVIMENTO		DATA: NOV/2025		
			REMENDO PROFUNDO		FAIXA DE RETENÇÃO						ESPECIFICAÇÃO : RESTAURAÇÃO DO PAVIMENTO EM DIVERSAS RUAS - ETAPA I				
			RECAPEAMENTO		SENTIDO DE CIRCULAÇÃO DA VIA						CONTEÚDO : RESTAURAÇÃO DO PAVIMENTO E SINALIZAÇÃO VIÁRIA		ESCALA: 1:1600		
			CANALETA A RECONSTRUIR		PARADA OBRIGATORIA	APROVADO POR: Felipe Augusto Souto Secretário Municipal de Infraestruturas e Serviços	DESENHOS DE REFERÊNCIA:	Eng. Gabriel Silva Souza - CREA 68663/MS Av. Priscila Azambuja Justi - CAU A61449-1			MUNICÍPIO : BRASILÂNDIA/MS		PRANCHA:		
			PARADA OBRIGATORIA	LOCAL: DIVERSAS RUAS											
					FAIXA DE PEDESTRE							06/06			