1 IMPLANTAÇÃO
1 : 75

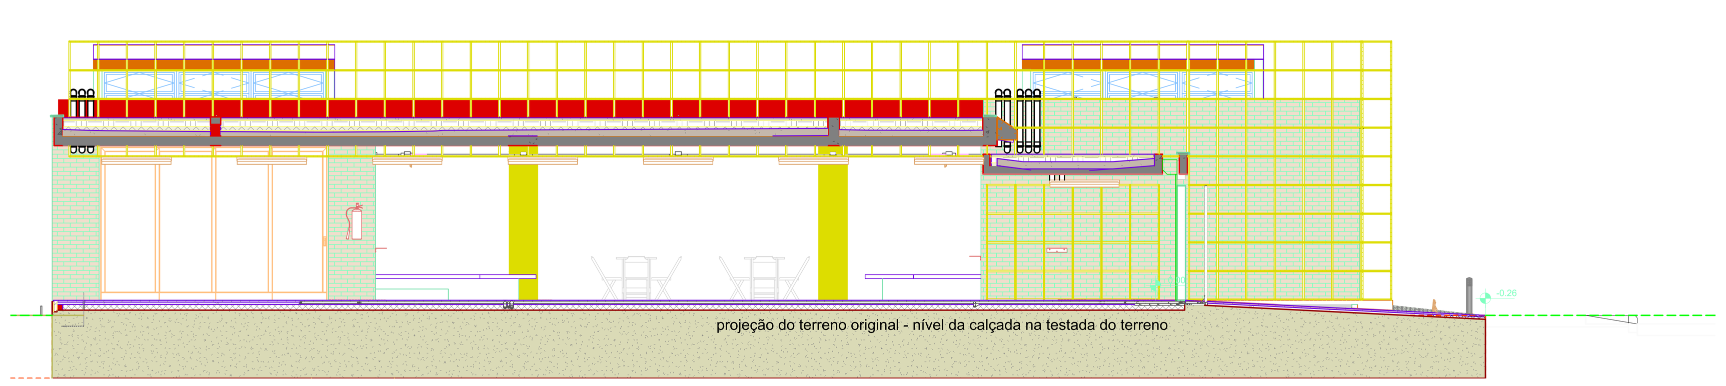

2 CORTE TERRENO
1 : 75

N
3 SITUAÇÃO
1 : 300

LEGENDA GERAL

ANOTAÇÕES

Cortes — Referência, nº do desenho na folha, nº da folha (0 / A000)

Elevações — nº do desenho na folha, nº da folha (00 / A000)

Título da Vista — 10 Nome da vista, Escala da vista

Indicação do início da paginação de piso

Nível — Planta Baixa 0.00; Corte 0.00

IDENTIFICADORES

Ambientes — Opção 01: Nome do ambiente 00.00m²; Opção 02: 808 nº do ambiente (para quando o nome não cabe dentro do ambiente ou escala desenho não permite)

Acabamentos — P00 piso; R01 parede; T00 teto; C00 cobertura

Portas — Anteprojeto: PX00 código (X = Material caixilho que pode ser: A - Alumínio, F - Ferro/Aço, M - Madeira, P - Pvc, V - Vidro); Projeto Executivo: PX00 altura A=0.00, largura L=0.00

Janelas — Anteprojeto: JX00 código (X = Material caixilho que pode ser: A - Alumínio, F - Ferro/Aço, M - Madeira, P - Pvc, V - Vidro); Projeto Executivo: JX00 P= 0.00, 0.00 x 0.00, altura peitoril, largura, altura

Identificadores de elementos diversos

- BCD00 — bancadas
- MB00 — mobiliário
- PHS00 — equipamento hidrossanitário
- EQ00 — equipamentos especiais
- MC00 — sistema de mobiliário
- L0 — luminárias
- EC00 — eletrocalhas e perfilados

QUADRO DE ÁREAS

Área do Terreno Mínimo Hipotético:	20 m x 25 m = 500 m²
Área Ocupada = 383,02 m²	Taxa de Ocupação = 76,6%
ÁREAS EDIFICADAS	373,17 m²
Área Construída BLOCOS	228,22 m²
Área Coberta Aberta (Circulações + Pátio)	135,68 m²
Área projeção da Fachada	009,27 m²
ÁREAS EXTERNAS	126,83 m²
Área Calçamento Externo (Ocupada)	009,85 m²
Área Grama (Permeável)	116,98 m²

CORTES e PREENCHIMENTOS DE TERRENO

Nome	Área	Corte	Preenchimento	Corte/Preenchimento líquido
Terreno Mínimo	500.00 m²	14.27 m³	50.58 m³	36.31 m³

(NBE00) LEGENDA DE MOBILIÁRIO URBANO

CÓD.	DESCRIÇÃO	QTDE
MBU01	Lixeira Metálica Dupla 60 L, em tubo de aço carbono e cestos em chapa de aço com pintura eletroestática	1
MBU02	Bicicletário - Suporte para apoio de 5 Bicicletas em tubo de aço galvanizado Ø 2 1/2	1

(NBE00) LEGENDA PISOS URBANIZAÇÃO

CÓD.	DESCRIÇÃO	ÁREA TOTAL
P09	Cobertura vegetal com grama do tipo Batatais com substrato de terra dubada	118.04 m²
P10	Granitina Lavada (Fulget) cinza claro (granilha preta nº 0 + granilha branca nº 0)	9.98 m²

CONTROLE DE REVISÕES

REVISÃO	DATA	RESPONSÁVEL
R01	28/03/2025	ADANILTO FAUSTINO S. JR.

PROJETO MODELO DOADO PELO MINISTÉRIO DA CULTURA DE BRASÍLIA/DF.

AGESUL
AGÊNCIA ESTADUAL DE GESTÃO DE EMPREENDIMENTOS
SECRETARIA DE ESTADO DE INFRAESTRUTURA E LOGISTICA

OBRA
CEU DA CULTURA - NÚCLEO BÁSICO
CONSTRUÇÃO

ARQUITETURA

LOCAL
RUA ARY NUNES DA SILVA - QUADRA 39
BAIRRO: CENTRO - CIDADE: AMAMBAI/MS

QUADRO DE ÁREAS
AREA DE INTERVENÇÃO
373,17 M²

AUTOR DO P
gov.br Documento assinado digitalmente
ADANILTO FAUSTINO DE SOUZA JUNIOR
Data: 22/05/2025 17:59:08-0300
Verifique em https://validar.iti.gov.br
ARQ. ADANILTO FAUSTINO DE SOUZA JR.
CAU A1370936

PROPRIETÁRIO
GOVERNO DO ESTADO DE
MATO GROSSO DO SUL
15.412.257/0001-28

RESPONSÁVEL TÉCNICO P/ EXECUÇÃO DA OBRA
XXX
XXX

TÍTULO
PLANTA DE SITUAÇÃO, IMPLANTAÇÃO
E PERFIL DO TERRENO

FOLHA
01/20

ESCALA	DATA	REVISÃO	DESENHO
INDICADA	OUTUBRO/2024	MARÇO/2025	ALOISIO FORMIGHIERI JR.

\\10.27.6.7\gpoc_TROCA___PROJETOS\164_CEU DA CULTURA\AMAMBAI\ARQ - ARQUITETURA\DWG Revisão 01\N

A0 AGESUL 1200x910