

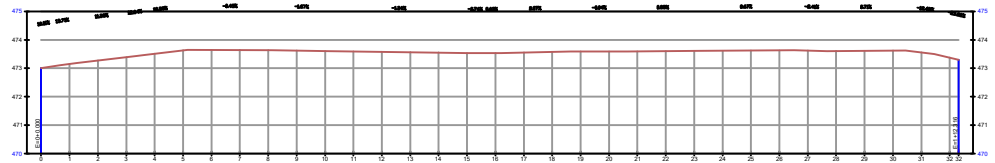


A4 AGESUL210x297

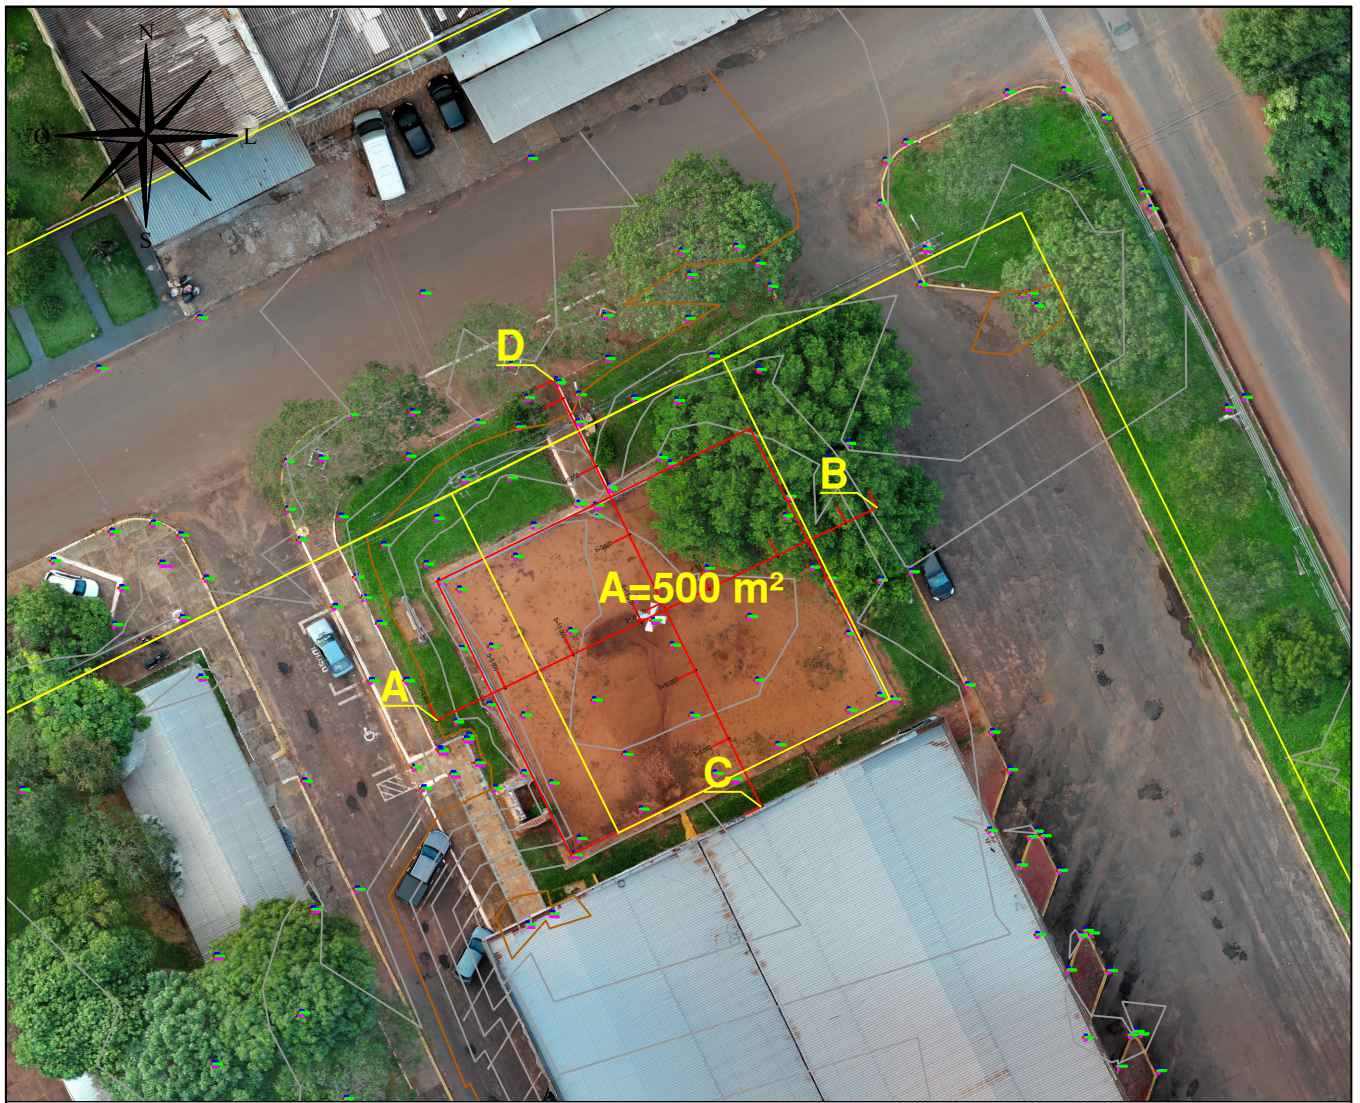

PERFIL AB - COTA DO TERRENO (m)
73.15
73.27
73.38
73.50
73.63
73.64
73.63
73.62
73.60
73.58
73.57
73.56
73.55
73.53
73.53
73.55
73.56
73.57
73.58
73.58
73.58
73.58
73.60
73.62
73.63
73.62
73.60
73.61
73.62
73.60
73.61
73.62
73.58
73.57

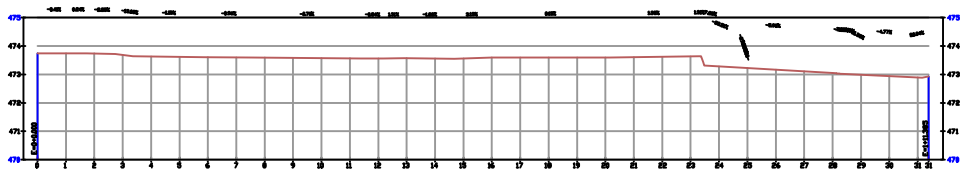

PERFIL CD - COTA DO TERRENO (m)
73.74
73.73
73.68
73.63
73.62
73.60
73.60
73.59
73.58
73.57
73.57
73.56
73.56
73.55
73.55
73.55
73.58
73.58
73.58
73.58
73.58
73.58
73.58
73.58
73.60
73.62
73.63
73.28
73.22
73.16
73.10
73.04
72.99
72.94
72.88

LEGENDA:

CONVENÇÕES

- ÁREA DA MATRÍCULA
- VALA
- CERCA
- RODOVIA
- MURO
- CORREGO

As informações de divisas e confrontantes são de responsabilidade do proprietário.

Coordenadas Planas UTM
 Datum = WGS 84
 Meridiano Central = 45° WGR
 Levantamento feito com GPS RS3L = BASE + ROVER
 Imagem de Drone Autel V3 - Pos Processado

ÁREA 500,00 m ²	PERÍMETRO 90,00 m
-------------------------------	----------------------



AGÊNCIA ESTADUAL DE GESTÃO DE EMPREENDEIMENTOS
 SECRETARIA DE ESTADO DE INFRAESTRUTURA E LOGÍSTICA

OBRA
**GEORREFERENCIAMENTO
 LEVANTAMENTO PLANIALTIMÉTRICO**

TOPOGRAFIA

LOCAL
**RUA ARI NUNES DA SILVA CENTRO
 CIDADE AMAMBAI-MS**

QUADRO DE ÁREAS
 QUATEIRÃO_39_CENTRO

RESPONSÁVEL TÉCNICO
VANDRÉ VIANEI CAVALHEIRO BARRETO
CREAMS12654

MUNICÍPIO DE AMAMBAI-MS
 PROPRIETÁRIO

TÍTULO
PROJETO CEU DA CULTURA

FOLHA
ÚNICA

ESCALA
 1/500

DATA
 05/05/2025

REVISÃO
 05/05/2025

DESENHO
 VANDRÉBARRÊTO