


A3 AGESUL 420x297

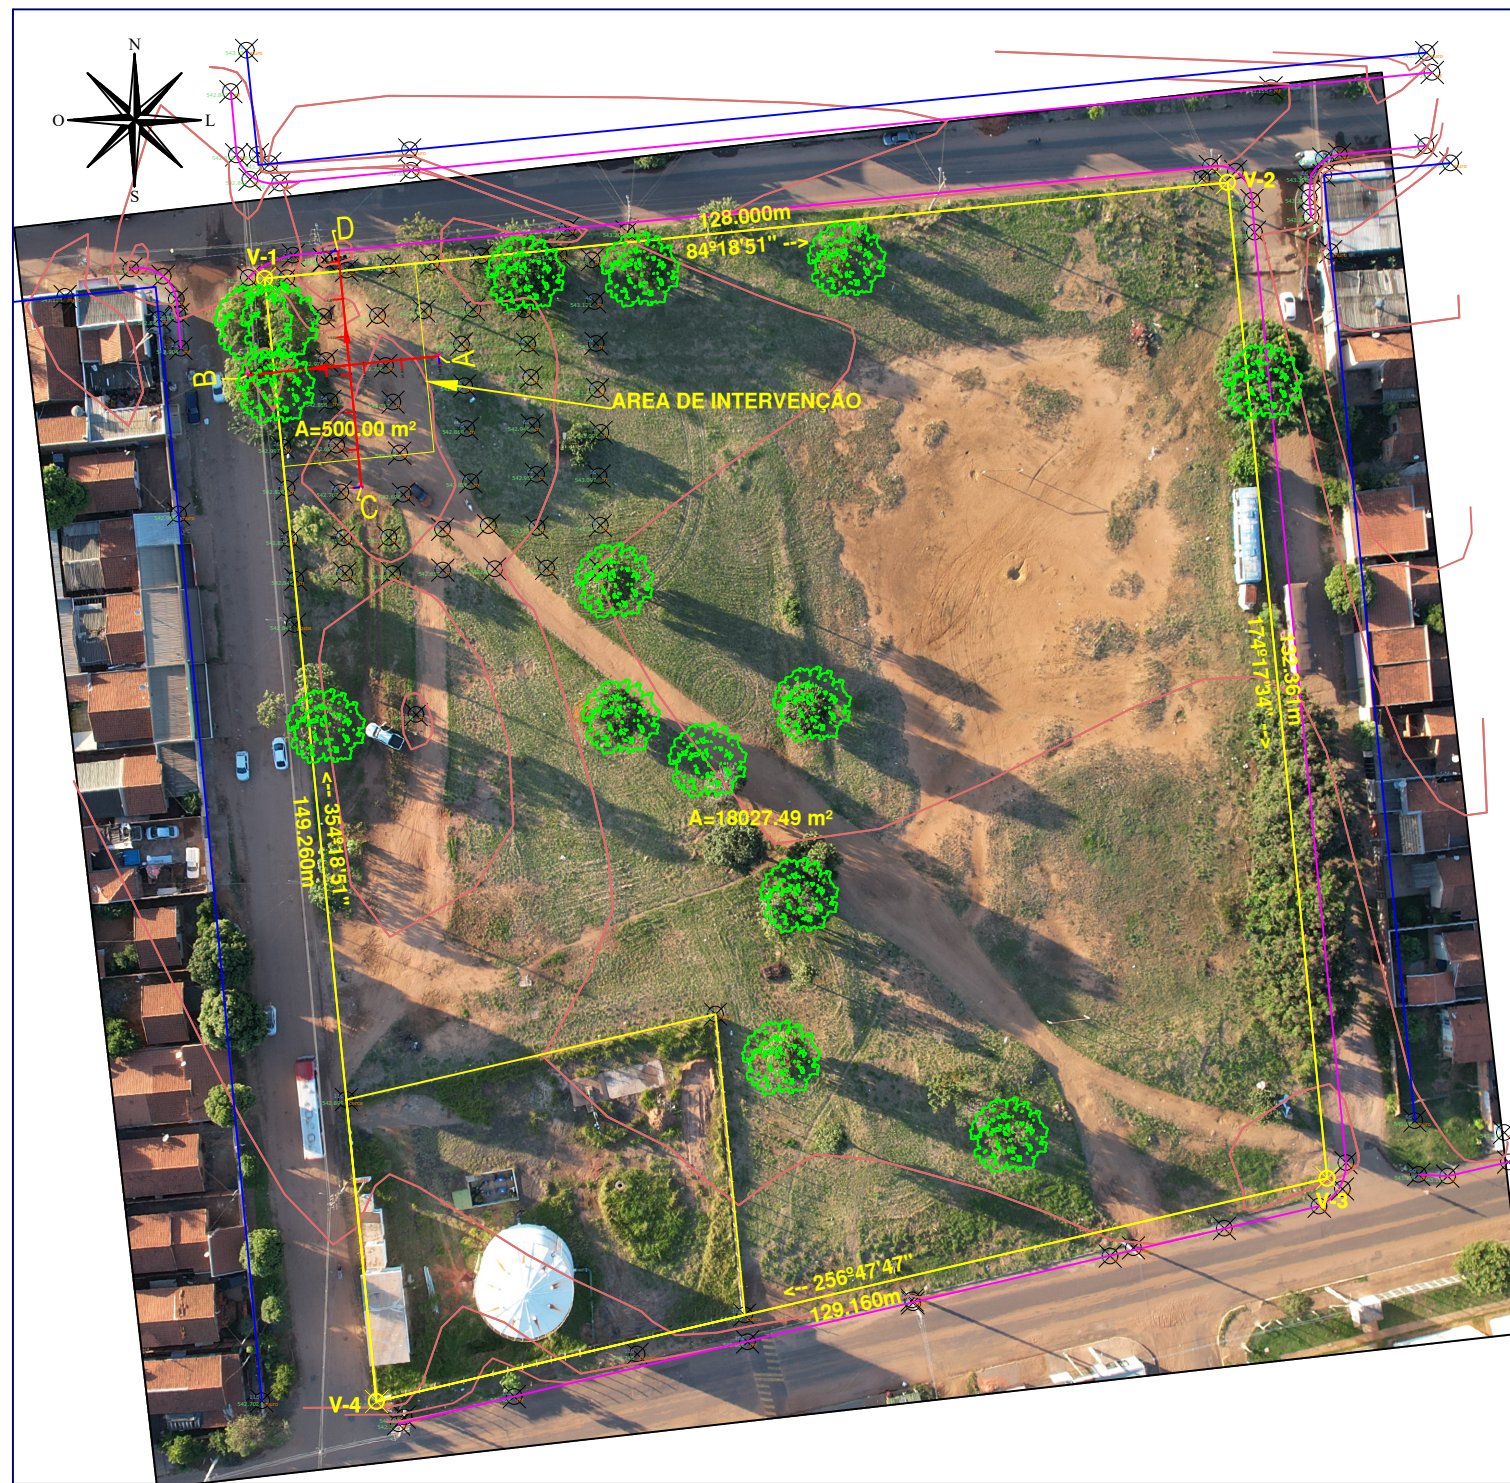

CONVENÇÕES		CÉU CULTURAL LEVANTAMENTO PLANIALTIMÉTRICO	
	GRAMADO		
	MEIO FIO		VEÍCULOS
	CURVA DE NIVEL MESTRE		ÁRVORES
	CURVA DE NIVEL SECUNDÁRIA		PONTOS TERRENO NATURAL
	PERÍMETRO		

**PROJETO DE LEVANTAMENTO TOPOGRÁFICO GEORREFERENCIADO**

As informações de divisas e confrontantes são de responsabilidade do proprietário.  
 Coordenadas Planas UTM FUSO 21S | Levantamento feito com GPS RS3L GEO  
 Datum = SIRGAS 2000  
 Meridiano Central = 45° WGR

TABELA DE COORDENADAS					
DE	PARA	COORD. N/Y	COORD. E/X	AZIMUTE	DISTÂNCIA
V-1	V-2	7725264.451	749729.785	84°18'51"	128.000m
V-2	V-3	7725132.745	749742.948	174°17'34"	132.361m
V-3	V-4	7725103.244	749617.202	256°47'47"	129.160m
V-4	V-1	7725251.770	749602.415	354°18'51"	149.260m

AREA = 1.8027 ha  
PERÍMETRO = 538.781m

**AGÊNCIA ESTADUAL DE GESTÃO DE EMPREENDIMENTOS**  
 SECRETARIA DE ESTADO DE INFRAESTRUTURA E LOGÍSTICA

OBRA **CEU\_DA\_CULTURA**  
**LEVANTAMENTO\_PLANIALTIMÉTRICO**
**TOPOGRAFIA**

LOCAL **LOTE01\_QD35\_LOTEAMENTO\_JARDIM\_PAULO\_COELHO\_MACHADO**  
**BAIRRO\_JARDIM\_CENTRO\_OESTE\_CIDADE\_CAMPO\_GRANDE\_MS**

 QUADRO DE ÁREAS  
 AREA\_DE\_INTERVENÇÃO  
 500,00M²

AUTOR DO PROJETO  <b>VANDRÉ_VIANEI_CAVALHEIRO_BARRETO</b> <small>CREA_MS_12654</small>	PROPRIETÁRIO  <b>GOVERNO_DE_ESTADO_DE_MATO_GROSSO_DO_SUL</b> <small>15.412.257/0001-28</small>
RESPONSÁVEL TÉCNICO P/ EXECUÇÃO DA OBRA  <b>VANDRÉ_VIANEI_CAVALHEIRO_BARRETO</b> <small>CREA_MS_12654</small>	

TÍTULO  
**PLANTA\_DE\_SITUAÇÃO\_IMPLANTAÇÃO**  
**E\_PERFIL\_DO\_TERRENO**
**ÚNICA**

ESCALA 1/1000	DATA 07/05/2025	REVISÃO 08/05/2025	DESENHO VANDRÉ_BARRÊTO
------------------	--------------------	-----------------------	---------------------------

