


Legenda das indicações - Térreo	
RJ45(1)	Pontos de cabeamento - RJ 45 - 1 módulo - alta
RJ45(1)	Pontos de cabeamento - RJ 45 - 1 módulo - baixa
RJ11	Pontos de telefonia - RJ11- baixa
C INT	Central de interfone - Central de portaria com porteiro eletrônico
6U	Caixa padrão 19" - porta acrílico cristal - 6U x 470mm

Legenda - Térreo	
	Caixa de passagem 300x300x300 no piso
	Caixa de passagem 313x313x85 a 0,30 do piso
	Caixa padrão
	Central de interfone coletiva
	Tomada RJ11 a 0,30m do piso
	Tomada RJ45 a 0,30m do piso
	Tomada RJ45 a 2,20m do piso

Plano de face do rack (BD1) - Térreo

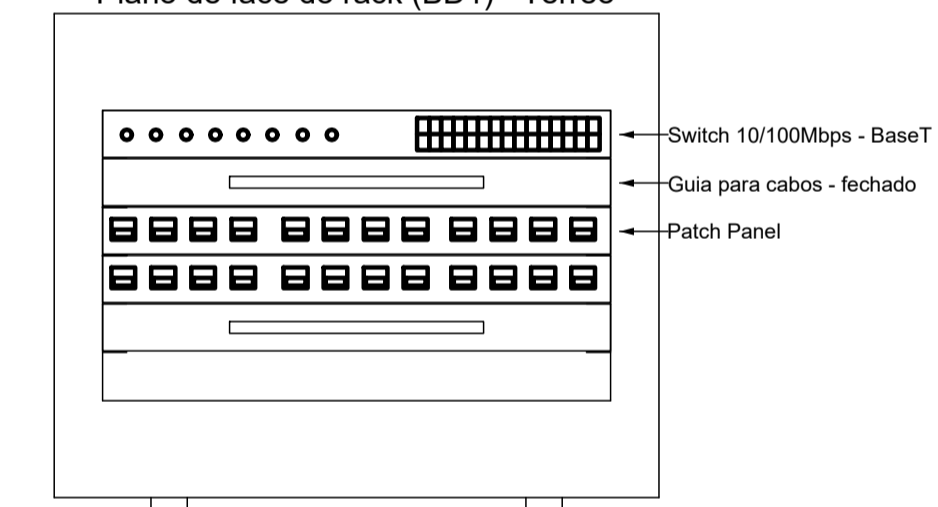

Legenda de condutos - Térreo	
Cabeamento	
	Direta
	Baixa
	Piso
Múltipla	
	Piso
Telefônica	
	Direta
	Piso

AUTOR DO PROJETO : ENG. ETTORE CARLO SCUDERI - CREA 82.024/D MG

**EXECUTIVO 300**

RESPONSÁVEL TÉCNICO PROJETO: ENG. ETTORE CARLO SCUDERI - CREA 82.024/D MG

**NÚCLEO BÁSICO EDIFICADO**

ETAPA: **CABEAMENTO ESTRUTURADO E TELEFONIA** PRANCHA Nº **01/01**

DISCIPLINA: **DADOS E VOZ** ARQUIVO: **NBE\_300.DADOS.EXE.002** DATA: **06/08/2024** ESCALA: **1/50**