


Quadro de Cargas (QD1) - TÉRREO																			
Circuito	Descrição	Esquema	Método de inst.	Tensão (V)	Iluminação (W)	Tomadas (W)	Pot. total (VA)	Pot. total (W)	Fases	Pot. - R (W)	Pot. - S (W)	Pot. - T (W)	FCT	FCA	In' (A)	Ip (A)	Seção (mm²)	Ic (A)	Icc (kA)
1	ILU - 01	F+N+T	B2	127 V	1	1	8	1					1.00	1.00	1.5	2.0	2.5	23.0	3
2	ILU - GALPÃO	F+N+T	B2	127 V			576	576	S				1.00	0.80	5.7	4.5	2.5	23.0	3
3	ILU - EMERGÊNCIA	F+N+T	B2	127 V			7	6	S				1.00	0.80	0.0	0.1	2.5	23.0	3
4	TUG - COZINHA	F+N+T	B2	127 V			2000	1800	S			1800	1.00	1.00	15.7	15.7	2.5	23.0	3
5	TUG - WCS	F+N+T	B2	127 V			1333	1200	T			1200	1.00	1.00	10.5	10.5	4	30.0	3
6	TUG - CHURRASQUEIRA	F+N+T	B2	127 V			2222	2000	R	2000			1.00	1.00	17.5	17.5	2.5	23.0	3
7	TUG - GALPÃO	F+N+T	B2	127 V			889	800	R	800			1.00	0.80	8.7	7.0	2.5	23.0	3
8	Reserva	F+N+T	B2	127 V			500	500	T			500	1.00	1.00	3.9	3.9	2.5	23.0	3
9	Reserva	F+N+T	B2	127 V			500	500	T			500	1.00	1.00	3.9	3.9	2.5	23.0	3
10	Reserva	F+N+T	B2	127 V			500	500	T			500	1.00	1.00	3.9	3.9	2.5	23.0	3
TOTAL					1	1	8	1	16	3	16	7	8779	8134					

Quadro de Demanda (QD1) - TÉRREO			
Tipo de carga	Potência instalada (kVA)	Fator de demanda (%)	Demanda (kVA)
Iluminação e TUG's (Áreas comuns e Condomínio)	8.78	100.00	8.78
TOTAL			8.78




QD1

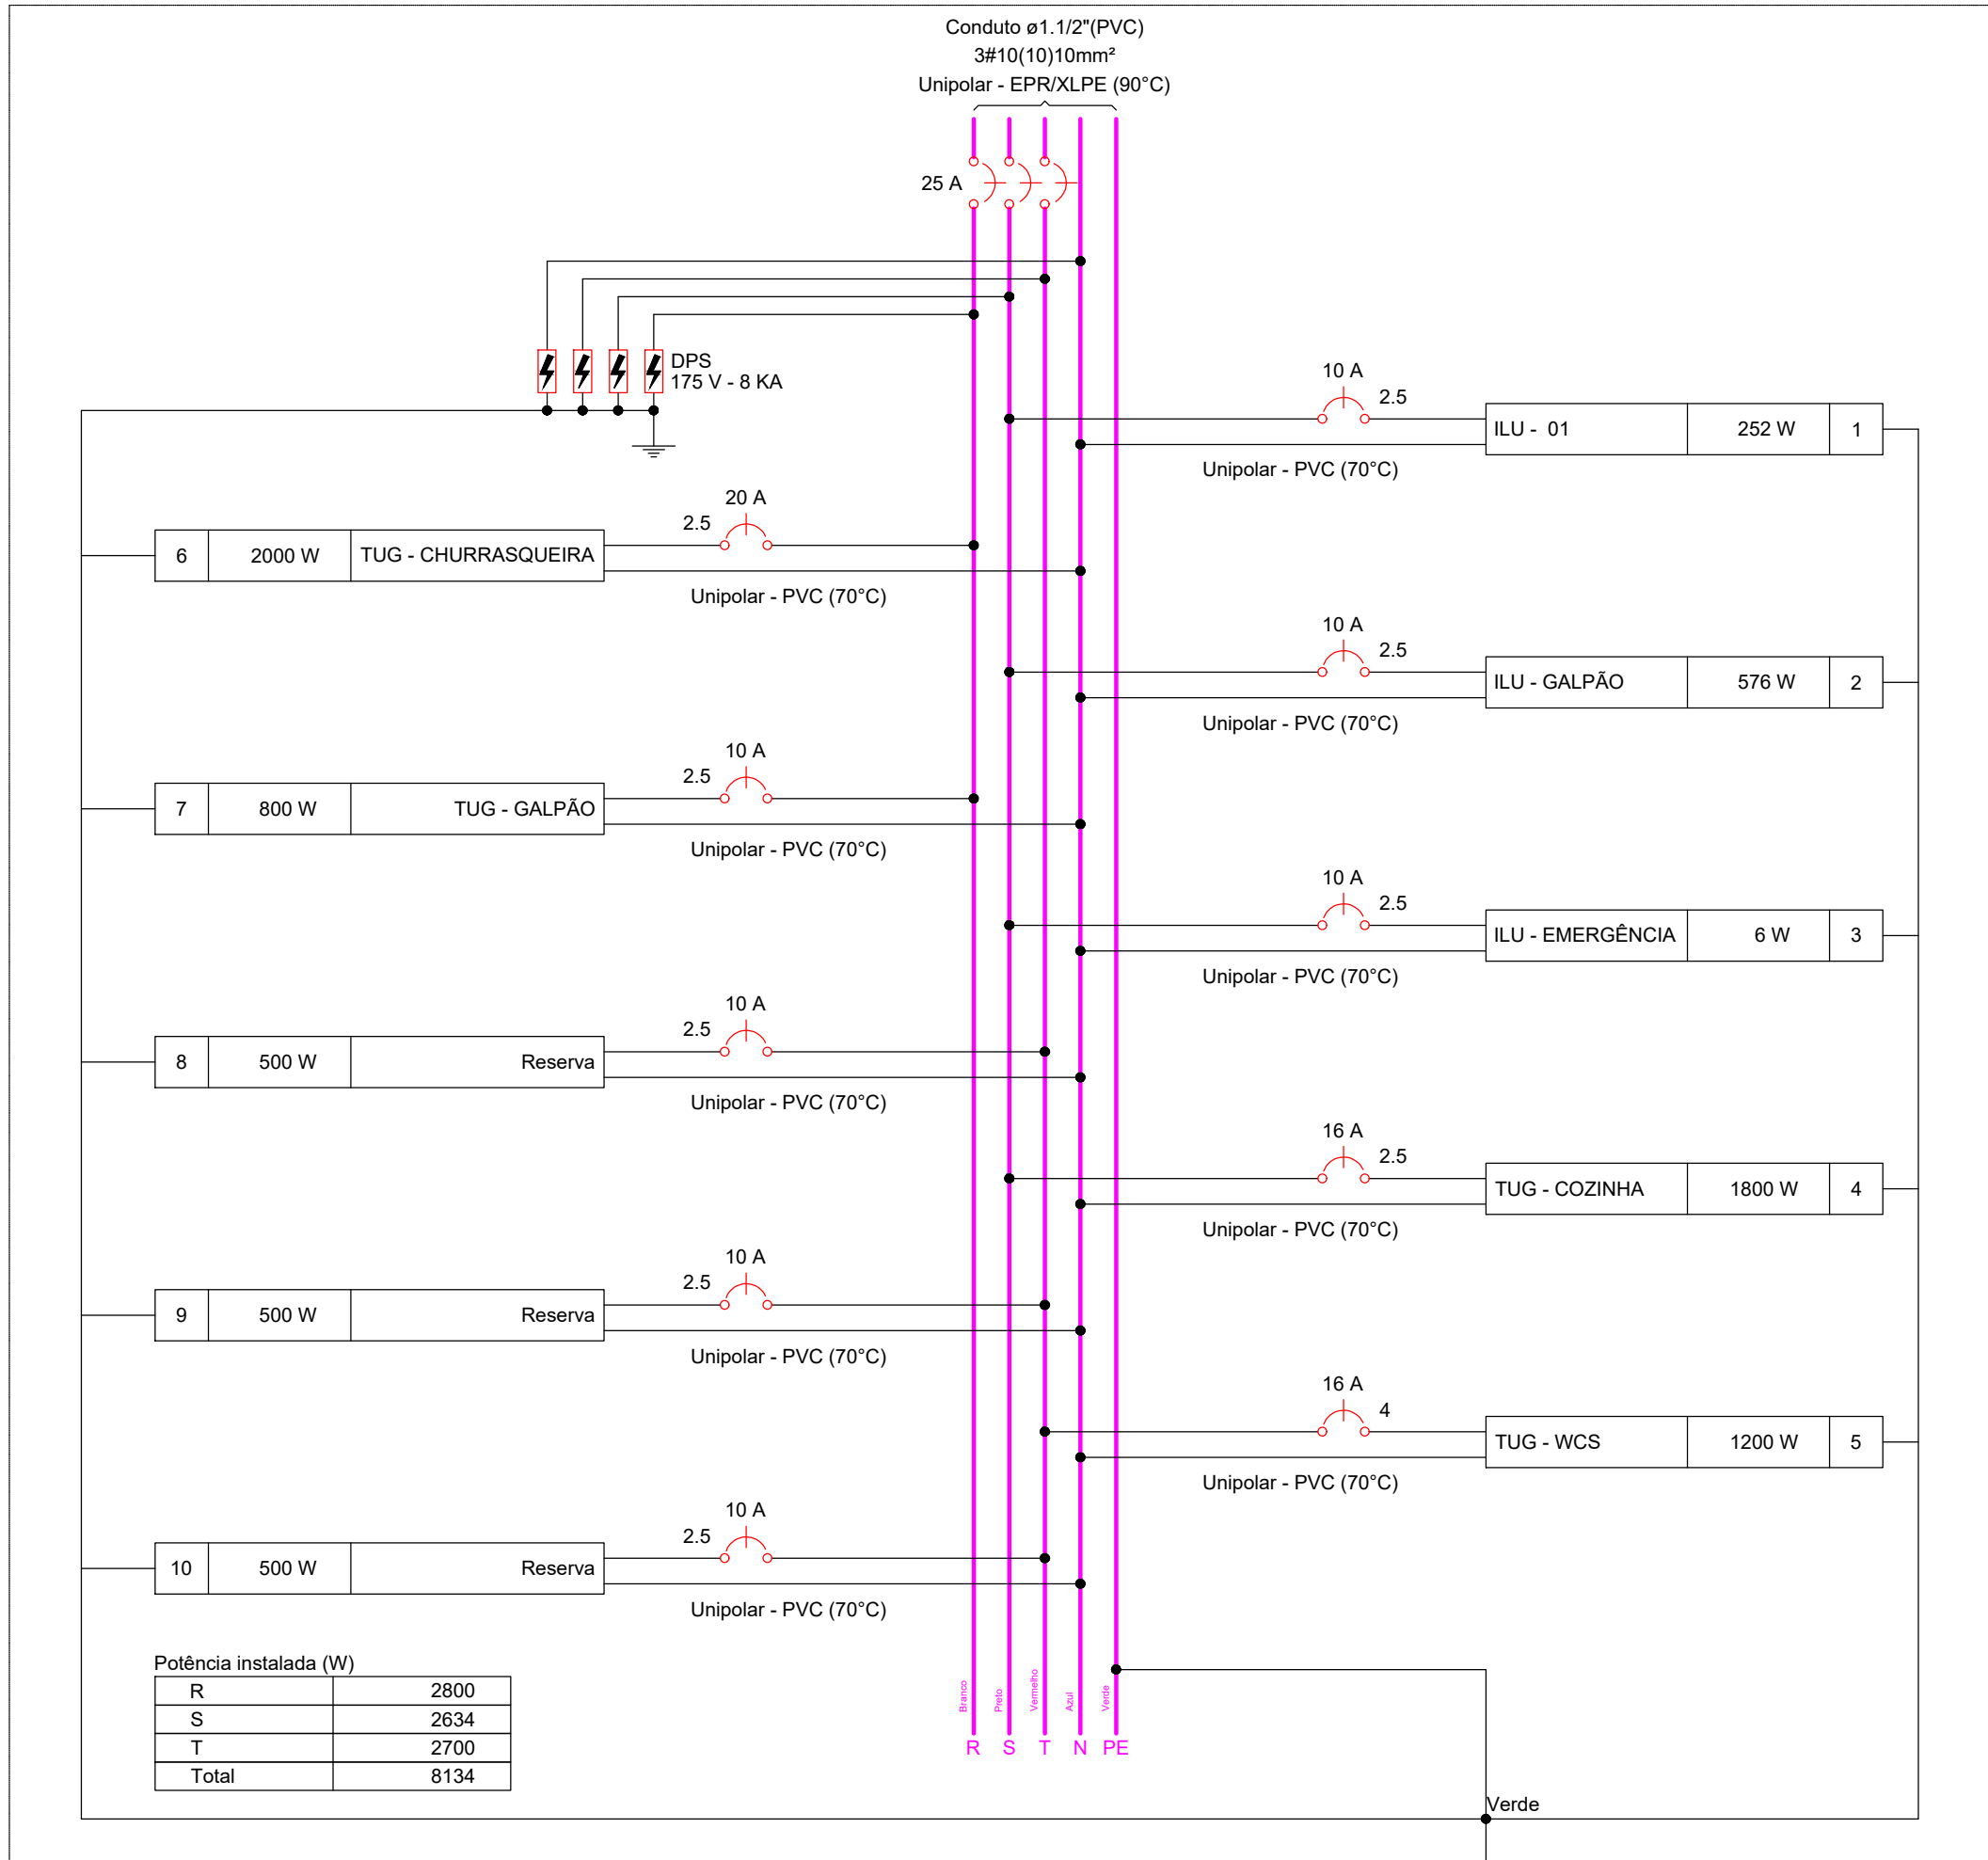

Quadro de Cargas (QM1) - TÉRREO																			
Circuito	Descrição	Esquema	Método de inst.	Tensão (V)	Pot. total (VA)	Pot. total (W)	Fases	Pot. - R (W)	Pot. - S (W)	Pot. - T (W)	FCT	FCA	In' (A)	Ip (A)	Seção (mm²)	Ic (A)	Icc (kA)	dV parc (%)	dV total (%)
QD1		3F+N+T	D	220/127 V	8779	8134	R+S+T	2800	2634	2700	1.00	0.80	30.6	24.5	10	61.0	3	40	2.42
TOTAL					8779	8134	R+S+T	2800	2634	2700									

Quadro de Demanda (QM1) - TÉRREO			
Tipo de carga	Potência instalada (kVA)	Fator de demanda (%)	Demanda (kVA)
Iluminação e TUG's (Áreas comuns e Condomínio)	8.78	100.00	8.78
TOTAL			8.78

QM1

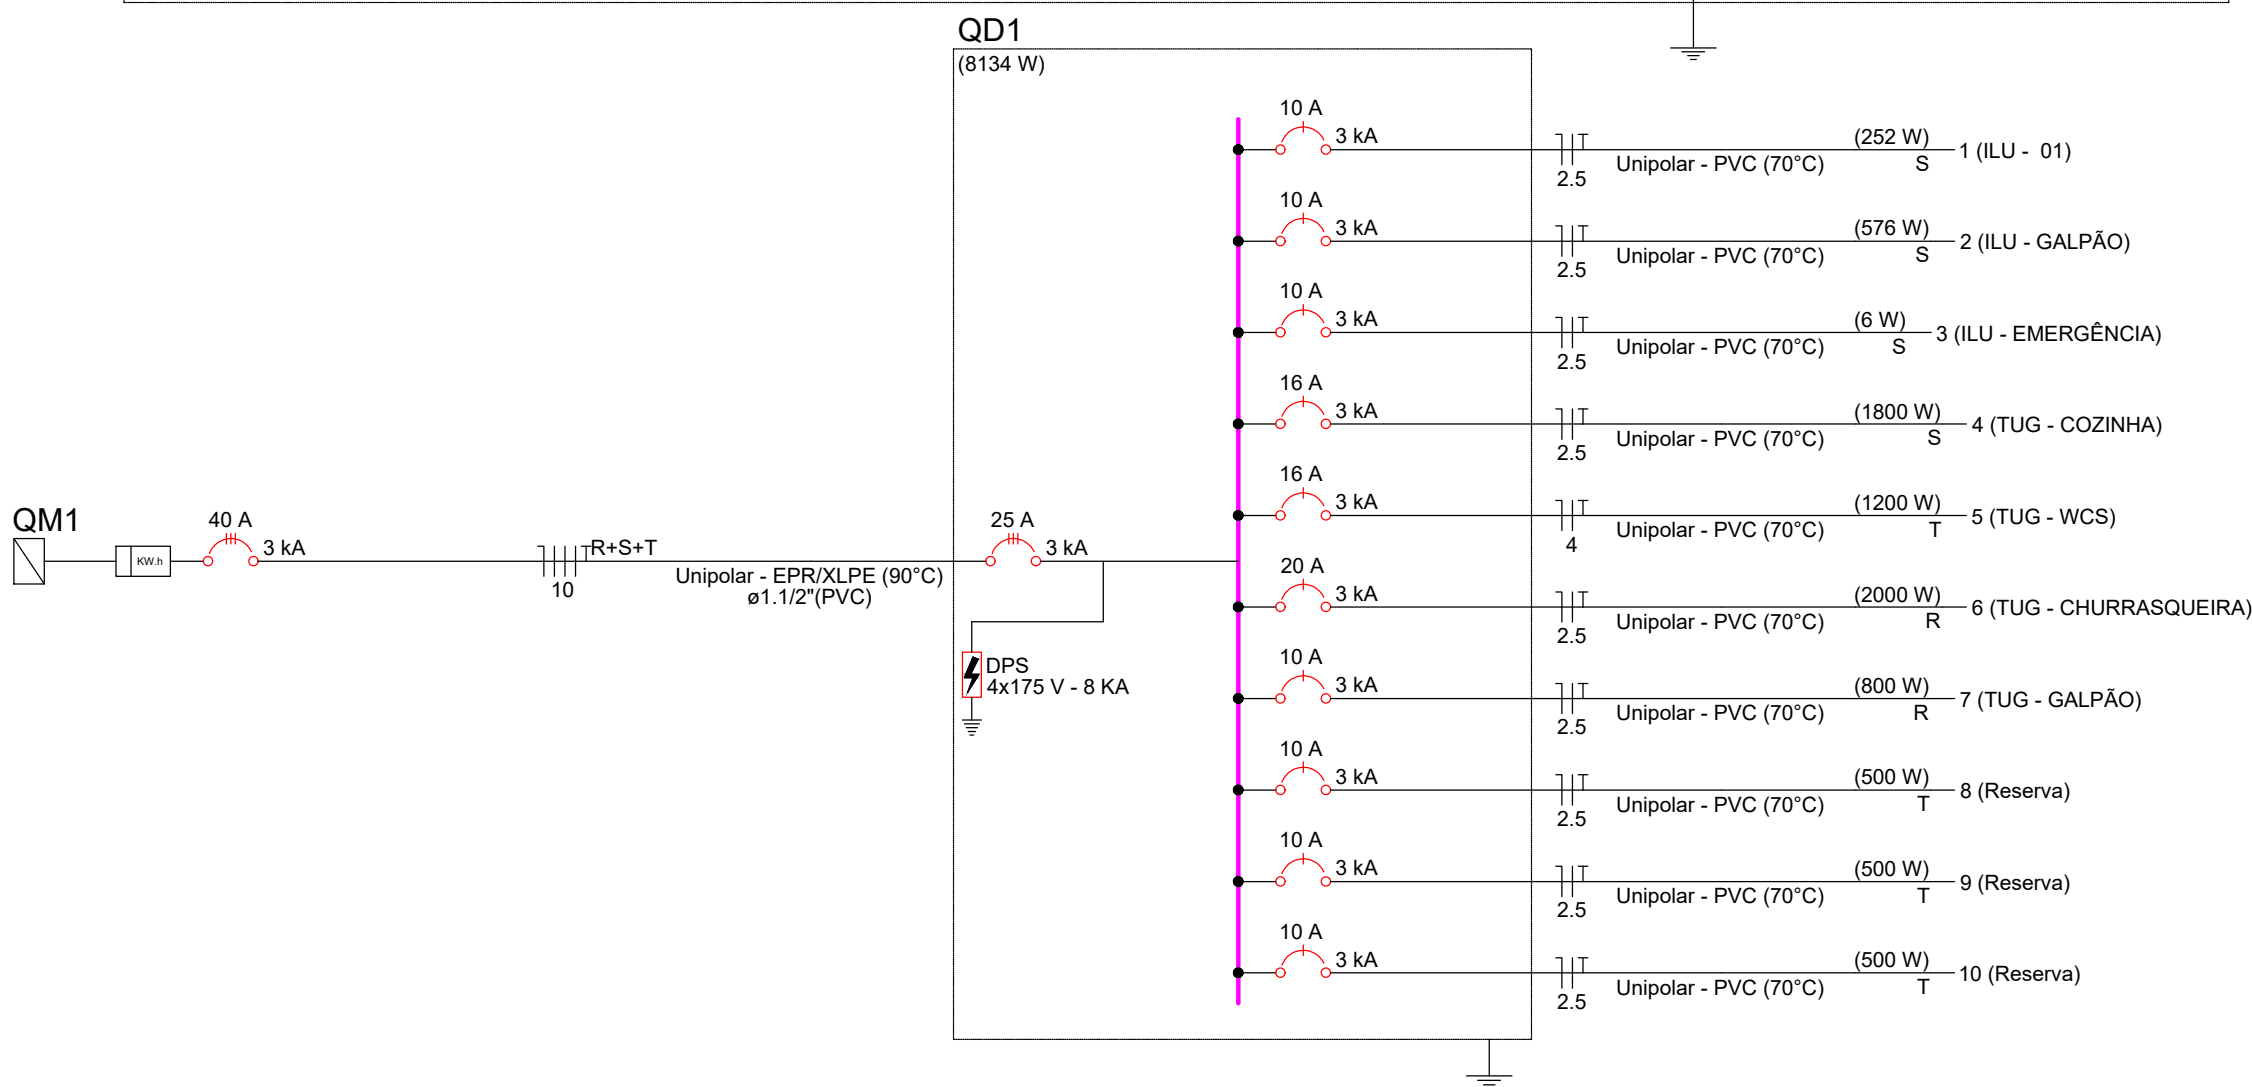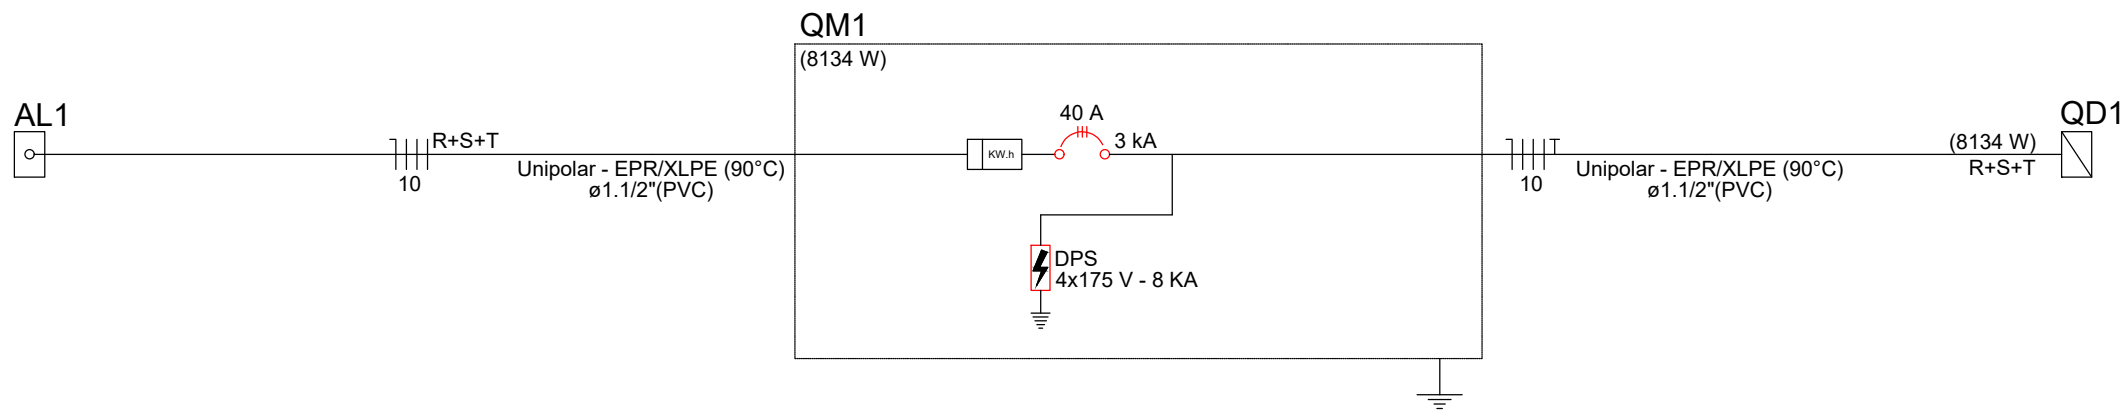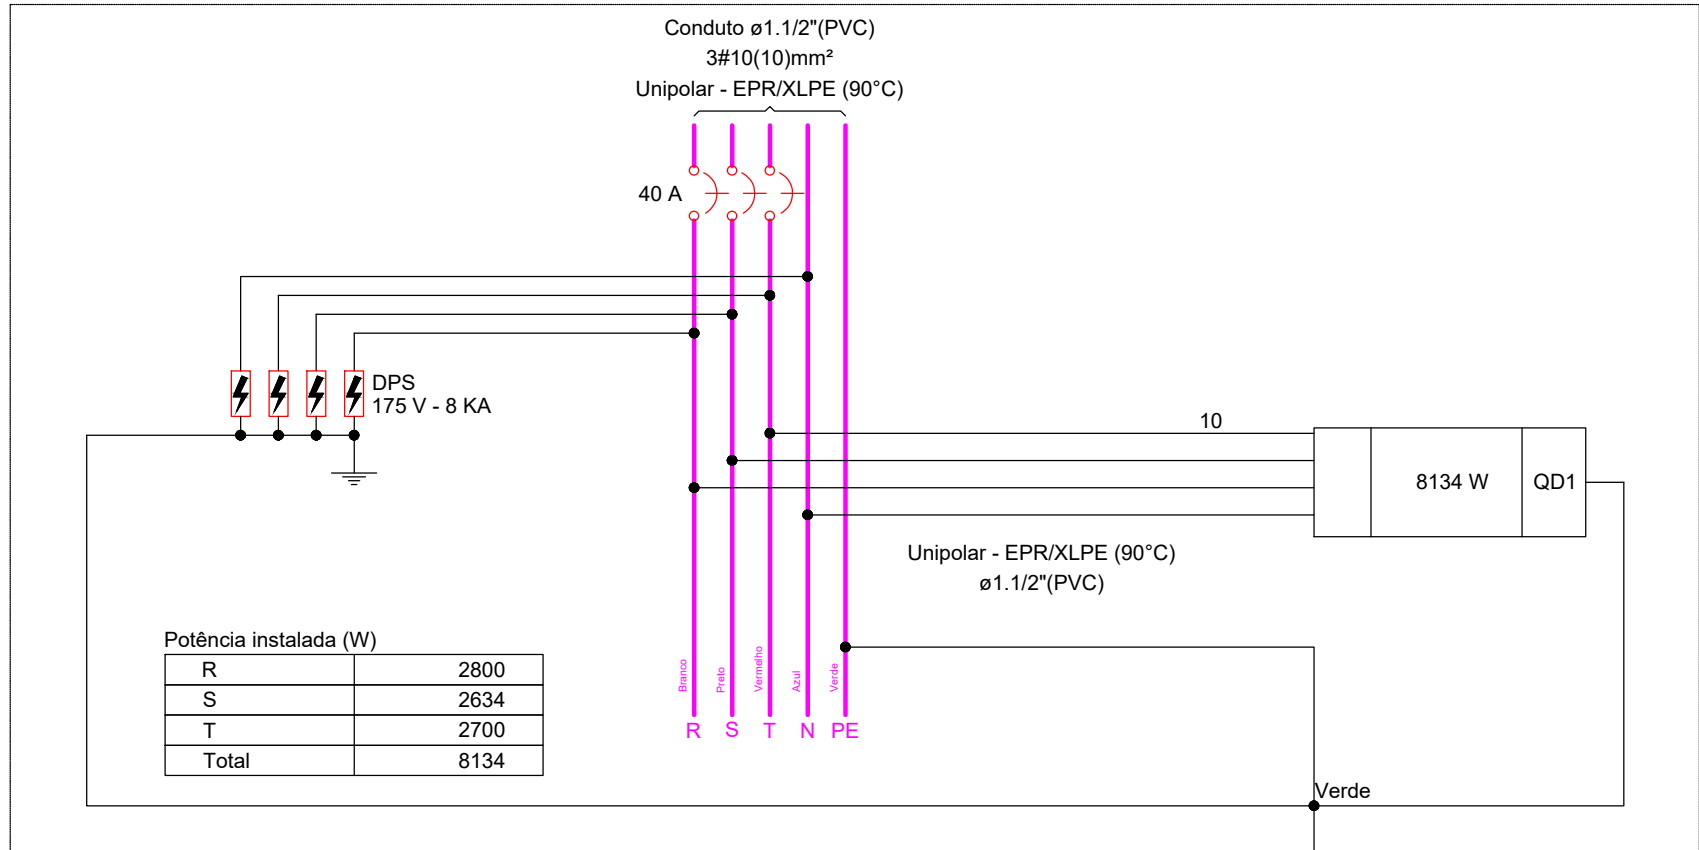

1 NOME-DA-VISTA
1.XXX

ENTRADA DE SERVIÇO COM MEDIÇÃO EM MURO OU MURETA POSTE AUXILIAR

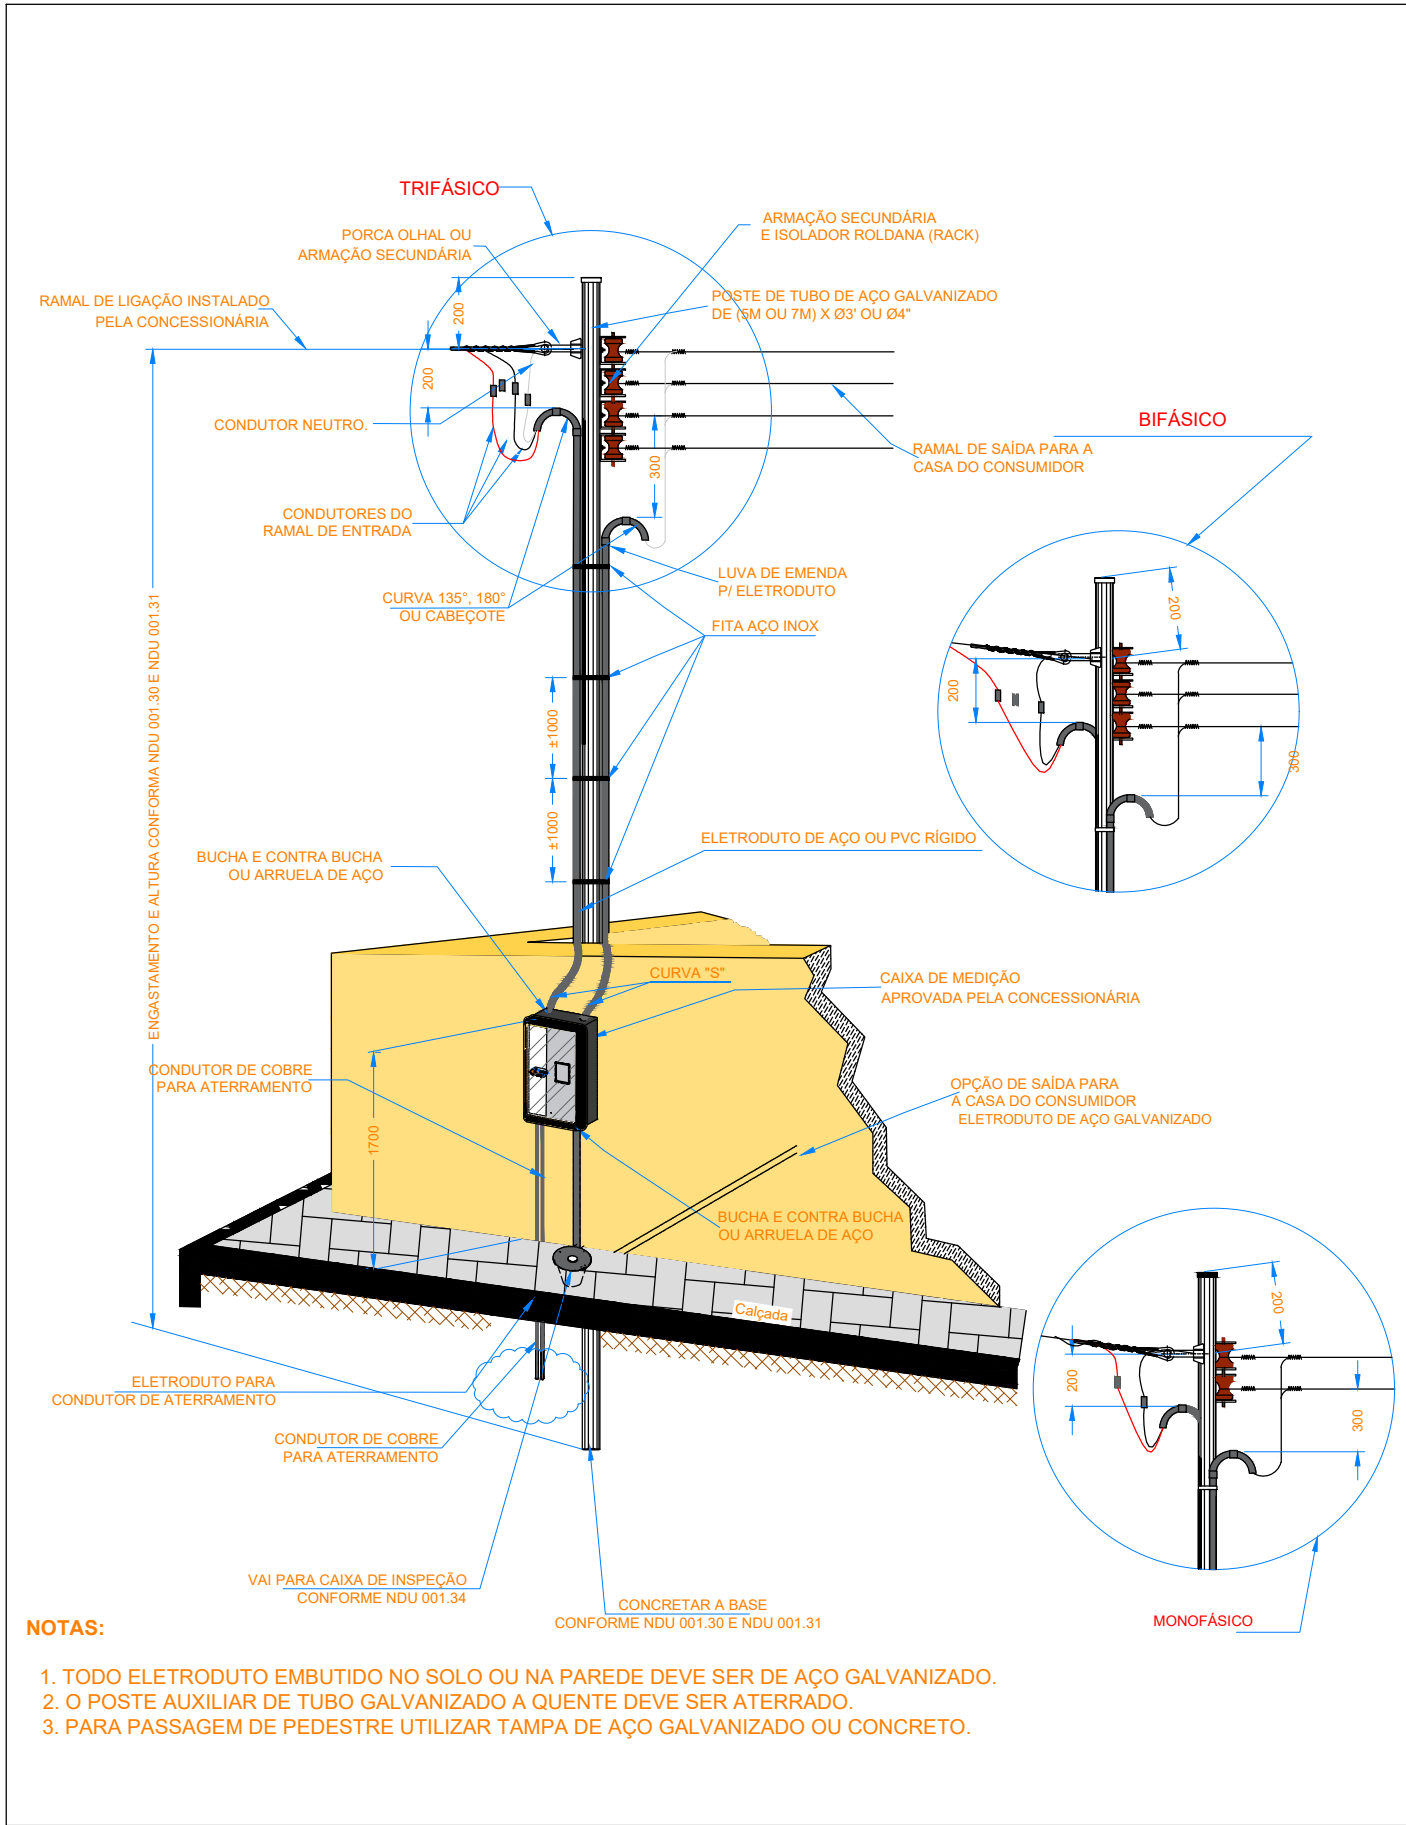


TABELA DE REVISÃO			
NÚM.	DATA	DESCRIÇÃO	REVISÃO

APROVAÇÃO

PREFEITURA MUNICIPAL DE BANDEIRANTES			
OBRA: AMPLIAÇÃO DO CENTRO DE REFERÊNCIA DE ASSISTÊNCIA SOCIAL - CRAS			
LOCAL: RUA ARTHUR BERNARDES, S/N - CENTRO - BANDEIRANTES-MS		COORDENADAS: 19°55'05.6"S 54°21'50.1"O	
VISTO/CONVÊNIO: _____		ÁREA CONSTRUIDA: 193.93 m²	
DATA: FEVEREIRO/2025		ÁREA DO TERRENO: 1.012,74 m²	
RESPONSÁVEL TÉCNICO PI PROJETO: FÁBIO MARQUES RIBEIRO		PREFEITO: MARCELO SOARES ABDO	
Assinado de forma digital por FÁBIO MARQUES RIBEIRO Dados: 2025.02.12 10:24:42 -0400		Assinado de forma digital por MARCELO SOARES ABDO:46504907153 Dados: 2025.03.21 09:46:20 -0400	
CREA nº 15.276/MS		CNPJ 03.501.491/0001-42	

CONTEÚDO: DETALHE LUMINÁRIA SOBREPOR LED SLIM 36 W, QUADRO DE CARGA E DEMANDA, DETALHE UNIFILAR, MULTIFILAR QD 01 E DETAHE POSTE DE ENERGIA	ESCALA: COMO INDICADO	FOLHA: 02/02
DESENHISTA: ENG. TALITA		

ELÉTRICA