
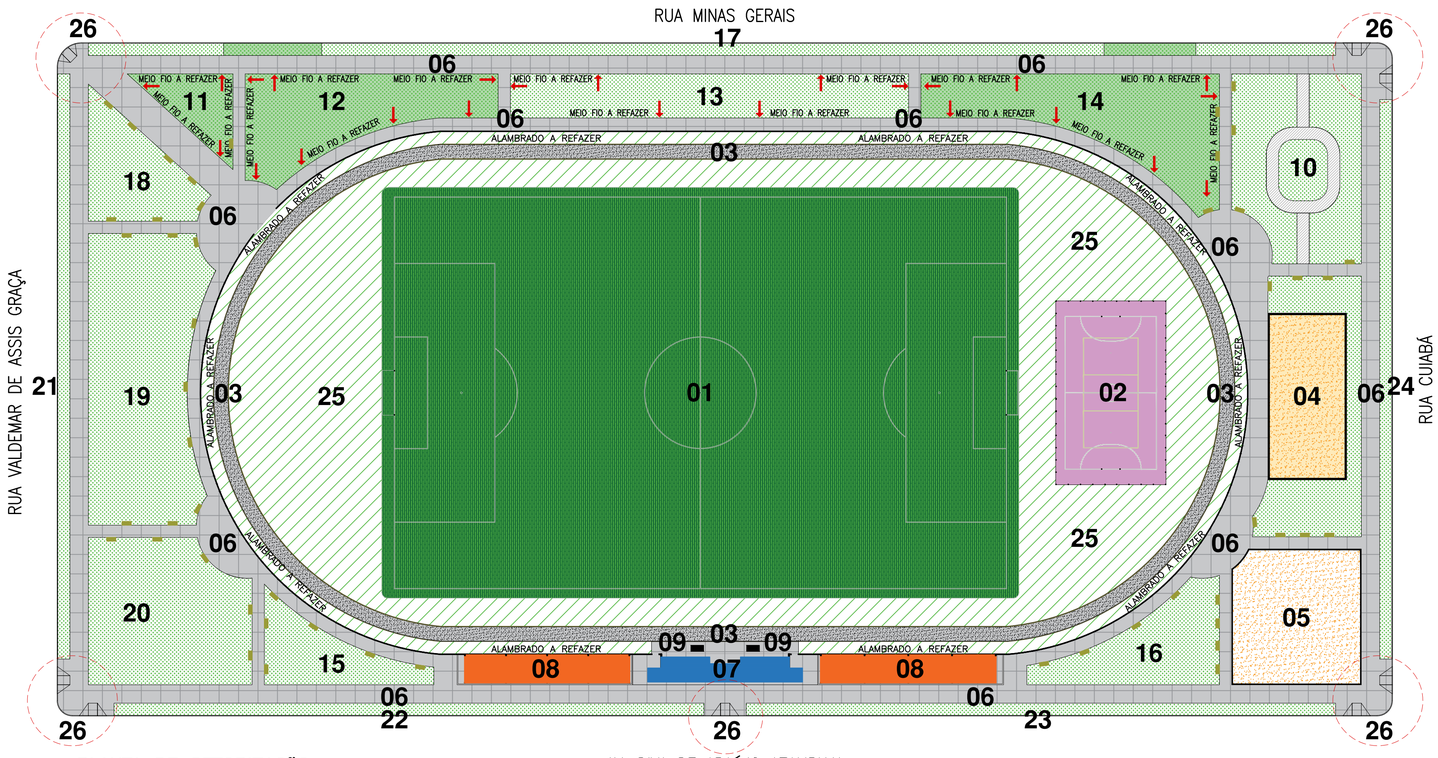



PLANTA DE SETORIZAÇÃO
ESCALA 1:500

LEGENDA

- 01 – CAMPO DE FUTEBOL 6.967,14m² – GRAMA BATATAIS (À EXECUTAR–2ª ETAPA)
- 02 – QUADRA DE FUTSAL 540,00m² – PISO EM CONCRETO ARMADO, POLIDO DE 10cm (À EXECUTAR–2ª ETAPA)
- 03 – PISTA DE ATLETISMO 963,25m² – PISO EM PÓ DE BRITA DELIMITADO POR MEIO FIO, COM REMOÇÃO DE GRAMA EXISTENTE (À EXECUTAR–1ª ETAPA)
- 04 – QUADRA DE AREIA 329,75m² – MURETA DE CONCRETO (57,50m LINEARES À EXECUTAR–1ª ETAPA)
- 05 – PLAYGROUND 450,63m² – ESPAÇO COM PISO DE AREIA EXISTENTE E MEIO FIO EXISTENTE (MANTER)
- 06 – PASSEIO 3.845,68m² – PISO EM CONCRETO, DESEMPENADO (À EXECUTAR–1ª ETAPA)
- 07 – VESTIÁRIOS 90,49m² – EDIFICAÇÃO NOVA EM ALVENARIA COM LAJE E COBERTURA ESCONDIDA POR PLATIBANDA (À EXECUTAR–1ª ETAPA)
- 08 – ARQUIBANCADAS 256,22m² – ESTRUTURA EXISTENTE DE ALVENARIA (MANTER) COM COBERTURA METÁLICA A SER SUBSTITUÍDA (À EXECUTAR–2ª ETAPA)
- 09 – BANCO DE RESERVAS 4,20m² – BANCO DE CONCRETO E COBERTURA METÁLICA (À EXECUTAR–2ª ETAPA)
- 10 – ACADEMIA AO AR LIVRE 110,00m² – ESPAÇO COM GRAMA EXISTENTE E PISO DE CONCRETO (MANTER)
- 11, 12, 14 – CANTEIROS 1.219,75m²– ESPAÇO QUE RECEBERÁ NOVO PLANTIO DE GRAMA (À EXECUTAR–1ª ETAPA)
- 13, 15, 16, 17, 18, 19, 20, 21, 22, 23, 24 – CANTEIROS – ESPAÇO COM GRAMA EXISTENTE (MANTER)
- 25 – CAMPO – ESPAÇO COM GRAMA EXISTENTE (MANTER)
- 26 – RAMPAS DE ACESSO – A SEREM EXECUTADAS CONFORME NBR 9050 (À EXECUTAR–1ª ETAPA)

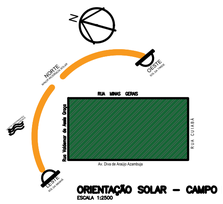


ORIENTAÇÃO SOLAR – CAMPO DE FUTEBOL
ESCALA 1:2500

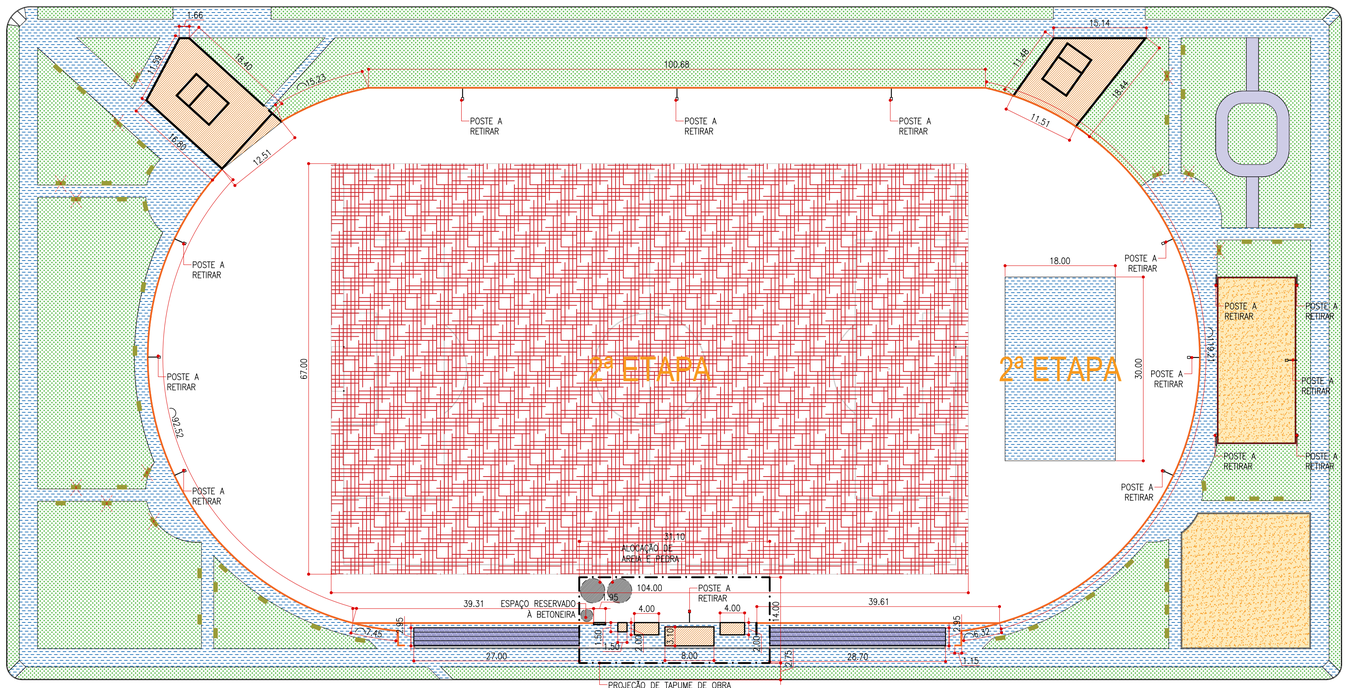

PLANTA DE DEMOLIÇÃO
ESCALA 1:500

- PISO A SER DEMOLIDO (455,76m²)
- COBERTURA A SER DEMOLIDA (164,32m²)
- CALÇADA A SER DEMOLIDA (3.844,48m²)
- GRAMA A SER SUBSTITUÍDA (6.968,00m²) – 2ª ETAPA
- ALAMBRADO DE MOURÃO A SER SUBSTITUÍDO (467,51m) – 1ª ETAPA
- GRADIL METÁLICO A SER DEMOLIDO (40,05m) – 1ª ETAPA
- ACADEMIA AO AR LIVRE A MANTER (110,02m²)
- 50 BANCOS DE CONCRETO NOS CANTEIROS, SENDO 12 QUEBRADOS A SUBSTITUIR – 1ª ETAPA

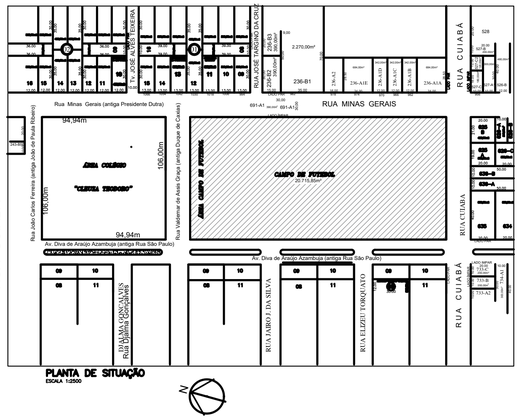

PLANTA DE SITUAÇÃO
ESCALA 1:2500

NOTA: A EXECUÇÃO DA OBRA SERÁ REALIZADA EM DUAS ETAPAS, SENDO A 1ª ETAPA EXECUTADA COM RECURSOSDE VERBA FEDERAL E A 2ª ETAPA PREVISTA PARA EXECUÇÃO POSTERIOR, MEDIANTE PROCESSO LICITATÓRIO A SER REALIZADO PELA PREFEITURA MUNICIPAL DE PEDRO GOMES-MS.

SETTA CONSULTORIA E CONSTRUÇÃO
GERENCIAMENTO DE OBRAS E ORÇAMENTOS
E-mail: settaconsultoriaeconstrucao@gmail.com
CNPJ: 30.860.187/0001-64
Endereço: R. Joaquim Murtinho, 1159 - Sala 1 - Itanhangá Park, Campo Grande - MS, 79003-020
Contato: +55 (67) 3301-7543
CONSULTORIA E CONSTRUÇÃO

CLIENTE: PREFEITURA MUNICIPAL DE PEDRO GOMES/MS	Nº PRANCHA: AA-2021-80A
CPF/CNPJ: CNPJ: 03.352.986/0001-57	ARQ
ENDEREÇO: AV. DIVA DE ARAÚJO AZAMBUJA / RUA MINAS GERAIS / RUA CUIABÁ / RUA VALDEMIR ASSIS GRAÇA, CENTRO - PEDRO GOMES/MS	FOLHA Nº: 01/08
TITULO: PROJETO EXECUTIVO PARA REFORMA DE ESTÁDIO "GERALDO FERREIRA" DE PEDRO GOMES/MS	

ENDEREÇO DA OBRA: AV. DIVA DE ARAÚJO AZAMBUJA / RUA MINAS GERAIS / RUA CUIABÁ / RUA VALDEMIR ASSIS GRAÇA, CENTRO - PEDRO GOMES/MS			AREA DO TERRENO: 20.715,85m² / AREA CONSTRUÍDA:
DATA: 23/02/2026	ESCALA: INDICADA	RRT: 16646508	REVISÃO: 00

ASSUNTO: PLANTA DE SITUAÇÃO, PLANTA DE SETORIZAÇÃO e PLANTA DE DEMOLIÇÃO

AUTOR DO PROJETO:
JÚLIO PAOLHA FABIANI
ARQUITETO e URBANISTA / CAU A 67885-6

PROJETO: **ARQUITETÔNICO**

RESPONSÁVEL TÉCNICO: PROPRIETÁRIO:

SETTA CONSULTORIA E CONSTRUÇÃO
CNPJ: 30.860.187/0001-64
Ronny Anderson Tavares de Almeida
ENGENHEIRO CIVIL / CREA MS 20.114 D

PREFEITURA MUNICIPAL DE PEDRO GOMES
PREFEITO Iv. Murilo Jorge Vaz Silva
CNPJ nº: 03.352.986/0001-57

DIREITOS AUTORAIS E PATRIMONIAIS RESERVADOS CONFORME:
LEI 5194, ARTIGO 17º E 18º - DE 24/12/1966
LEI 6496, ARTIGO 9º ALÍNEA X - DE 14/12/1973
RESOLUÇÃO CONFEA, Nº 300 - DE 31/04/1979
USO OBRIGATÓRIO DE EPI'S NA EXECUÇÃO DO PROJETO.