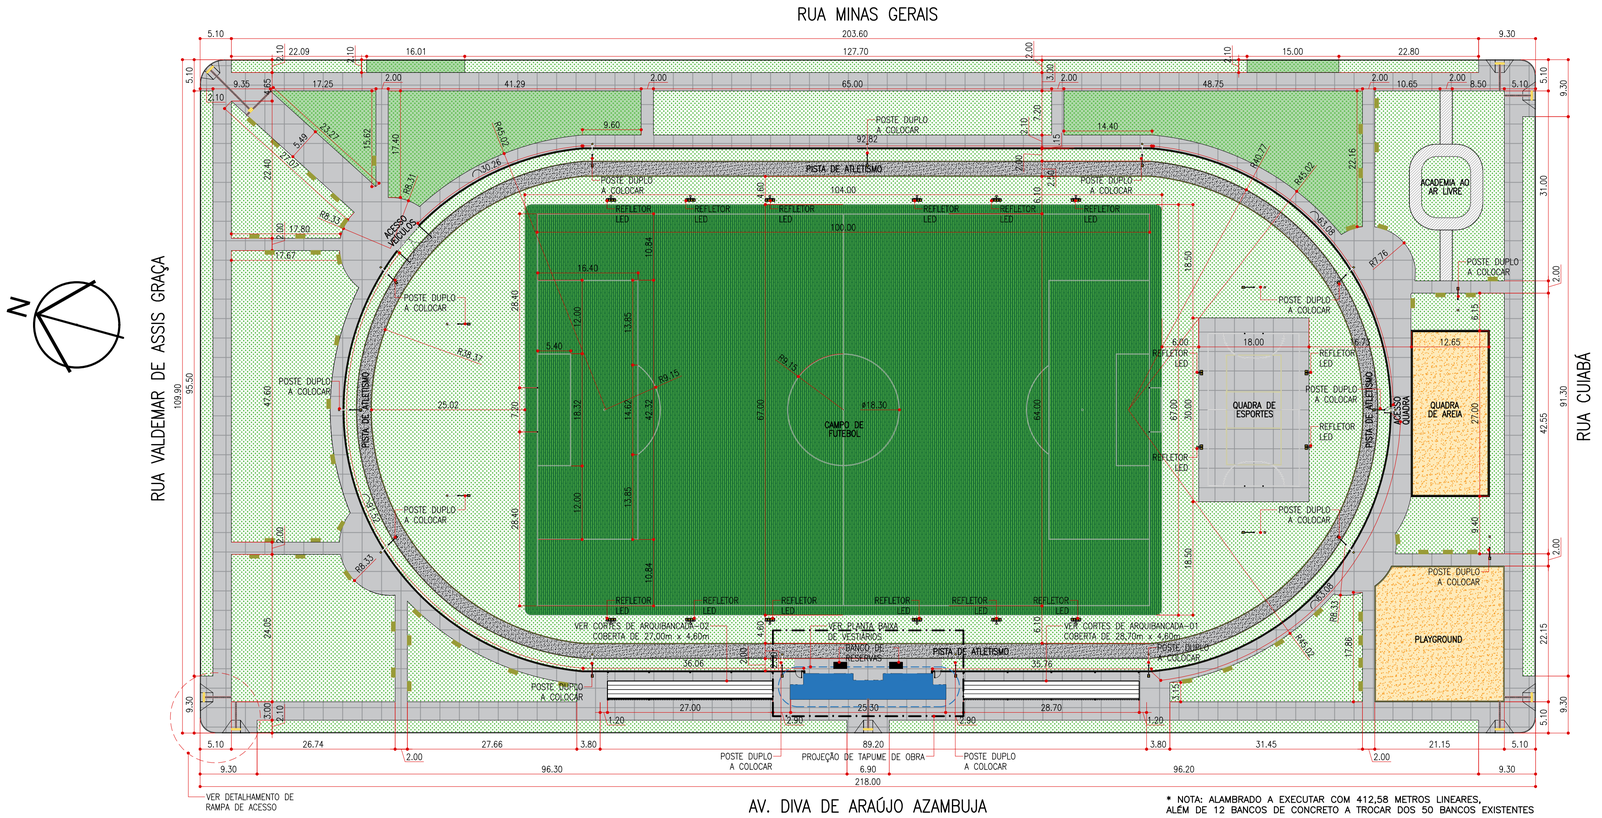


* NOTA: ALAMBRADO A EXECUTAR COM 412,58 METROS LINEARES, ALÉM DE 12 BANCOS DE CONCRETO A TROCAR DOS 50 BANCOS EXISTENTES

PISO

CÓD.	TIPO
1	PISO EM CERÂMICO, 45x45 cm, ESMALTADO, COM RODAPÉ DE 10cm.
2	PISO EM CONCRETO DE 8cm DESEMPENADO.

PAREDE

CÓD.	TIPO
1	REVESTIMENTO CERÂMICO 20 x 20cm, LISO, COM JUNTA DE 3mm. ALTURA = 1,80m. REVESTIMENTO COM MASSA PVA e PINTURA ESMALTE ATÉ O TETO.
2	REVESTIMENTO COM TEXTURA ACRÍLICA, SOBRE FUNDO PREPARADOR NA COR.

OBS: ÁREA MOLHADA COM IMPERMEABILIZAÇÃO DE SUPERFÍCIE COM ARGAMASSA POLIMÉRICA / MEMBRANA ACRÍLICA, 3 DEMÃOS.

TETO


CÓD.	TIPO
1	LAJE DE CONCRETO REVESTIDO EM PINTURA LATEX.
2	SEM FORRO E TELHA METÁLICA APARENTE.

LEGENDA DE ESQUADRIAS:


P1 – 05 PORTAS – 0,90mx2,10m (FERRO, DO TIPO "GIRO")
P2 – 01 PORTAS – 0,80mx2,10m (MADEIRA, DO TIPO "GIRO")
P3 – 08 PORTAS – 0,80mx1,60m (MADEIRA, DO TIPO "GIRO")
P4 – 03 PORTAS – 0,90mx1,90m (FERRO, DO TIPO "GIRO")

J1 – 03 JANELAS – 0,50mx0,50m/1,80m (METAL/VIDRO, DO TIPO "MAXIM AR")
J2 – 02 JANELAS – 2,50mx0,50m/1,80m (METAL/VIDRO, DO TIPO "MAXIM AR")
J3 – 01 JANELA – 1,50mx1,00m/1,10m (METAL/VIDRO, DO TIPO "CORRER")


PLANTA DE EXECUÇÃO
ESCALA 1:500

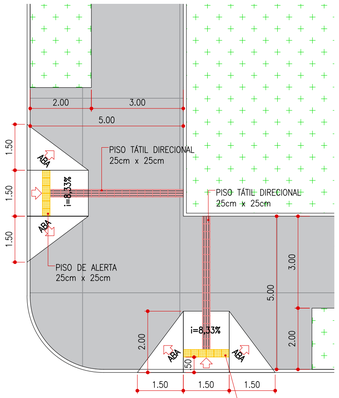

DETALHE RAMPA DE ACESSO
ESCALA 1:100

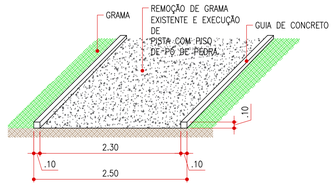


DETALHE PISTA DE CORRIDA
ESCALA 1:50

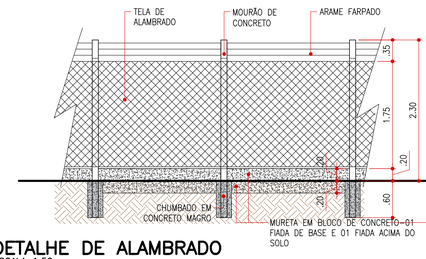


DETALHE DE ALAMBRADO
ESCALA 1:50

OBS: CERCA DE MOURÕES DE CONCRETO, SEÇÃO "T" PONTA INCLINADA, 10cm x 10cm, ESPACAMENTO DE 2,50m, CRAVADOS 0,60cm, COM TELA DE ARAME GALVANIZADA FIO 2,777mm MALHA 5cm x 5cm E 3 FIADAS DE ARAME FARPADO Nº.14. ALÉM DE 1 FIADA DE BLOCO DE CONCRETO SOBRE O SOLO E 1 FIADA DE BLOCO DE CONCRETO COMO BASE, ENTERREDA.

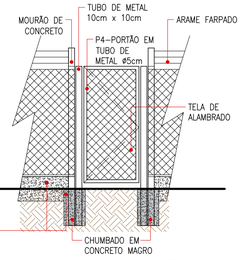

DETALHE PORTÃO SOCIAL
ESCALA 1:50

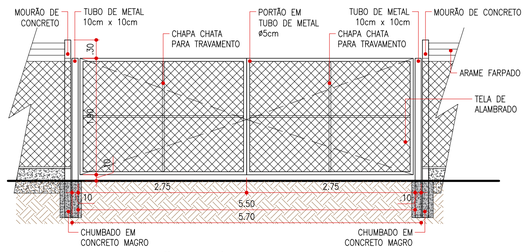

DETALHE PORTÃO VEÍCULOS
ESCALA 1:50

NOTA: A EXECUÇÃO DA OBRA SERÁ REALIZADA EM DUAS ETAPAS, SENDO A 1ª ETAPA EXECUTADA COM RECURSOS DE VERBA FEDERAL E A 2ª ETAPA PREVISTA PARA EXECUÇÃO POSTERIOR, MEDIANTE PROCESSO LICITATÓRIO A SER REALIZADO PELA PREFEITURA MUNICIPAL DE PEDRO GOMES-MS.

SETTA CONSULTORIA E CONSTRUÇÃO
GERENCIAMENTO DE OBRAS E ORÇAMENTOS
E-mail: settaconsultoriaeconstrucao@gmail.com
CNPJ: 30.860.187/0001-64
Endereço: R. Joaquim Murtinho, 1159 - Sala 1 - Itanhangá Park, Campo Grande - MS, 79003-020
Contato: +55 (67) 3301-7543
CONSULTORIA E CONSTRUÇÃO

CLIENTE: PREFEITURA MUNICIPAL DE PEDRO GOMES/MS	Nº PRANCHA: AA-2021-80A
CPF/CNPJ: CNPJ: 03.352.986/0001-57	ARQ
ENDEREÇO: AV. DIVA DE ARAÚJO AZAMBUJA / RUA MINAS GERAIS / RUA CUIABÁ / RUA VALDEMIR ASSIS GRAÇA, CENTRO - PEDRO GOMES/MS	FOLHA Nº: 02/08
TÍTULO: PROJETO EXECUTIVO PARA REFORMA DE ESTÁDIO "GERALDO FERREIRA" DE PEDRO GOMES/MS	

ENDEREÇO DA OBRA: AV. DIVA DE ARAÚJO AZAMBUJA / RUA MINAS GERAIS / RUA CUIABÁ / RUA VALDEMIR ASSIS GRAÇA, CENTRO - PEDRO GOMES/MS			ÁREA DO TERRENO: 20.715,85m² / ÁREA CONSTRUÍDA:
DATA: 23/02/2026	ESCALA: INDICADA	RRT: 16646508	REVISÃO: 00
ASSUNTO: PLANTA DE EXECUÇÃO E DETALHAMENTOS DE: RAMPA DE ACESSO, PISTA DE ATLETISMO E ALAMBRADO			

AUTOR DO PROJETO:
JÚLIO PADILHA FABIANI
ARQUITETO e URBANISTA / CAU A 67885-6

PROJETO: **ARQUITETÔNICO**

RESPONSÁVEL TÉCNICO: PROPRIETÁRIO:

SETTA CONSULTORIA E CONSTRUÇÃO
CNPJ: 30.860.187/0001-64
Ronny Anderson Tavares de Almeida
ENGENHEIRO CIVIL / CREA MS 20.114 D

PREFEITURA MUNICIPAL DE PEDRO GOMES
PREFEITO w. Murilo Jorge Vaz Silva
CNPJ nº: 03.352.986/0001-57

DIREITOS AUTORAIS E PATRIMONIAIS RESERVADOS CONFORME LEI 9.610/98, ARTIGO 7º E 8º, DE 24/12/1973
LEI 9.966, ARTIGO 9º ALINEA X, DE 14/12/1973
RESOLUÇÃO CONFEA, Nº 260, DE 31/04/1979
USO OBRIGATÓRIO DE EPI'S NA EXECUÇÃO DO PROJETO.